

ИП ЮНУСОВ С.А.

Коттедж Белояр-160 "Италия"
к. п. "Белояр" Омского р-на
Архитектурно-Строительные решения
АС-01-11

ГАП С. А. Юнусов

ГИП О.О.Загарских

Омск-2011

Инв. N подл.


Подпись и дата

Взамен инв. N

Инв. N подл.			СОГЛАСОВАНО:		
		Подпись и дата	Взамен инв. N		
Лист	Наименование			Лист	Наименование
1	Ведомость черетежей			29	Сечение 6-6.
2	План 1-го этажа			30	Перемычки
3	План 2-го этажа			31	Крыша (1)
4	Экспликации помещений			32	Крыша (2)
5	Фасад 1-4			33	Крыша (3)
6	Фасад 4-1			34	Крыша (4)
7	Фасад А-Г			35	Схема расположения стропил на отметке +3,300
8	Фасад Г-А			36	Спецификация стропил на отм. 3.300
9	Разрез 1-1			37	Спецификация стропил на отм. 3.300 (окончание)
10	Визуализация			38	Схема расположения стропил на отметке +6,300
11	Визуализация			39	Спецификация стропил на отм. 6.300
12	Визуализация			40	Спецификация стропил (продолжение)
13	Схема расположения свай			41	Спецификация стропил (окончание)
14	Схема выноса осей			42	План кровли
15	Схема расположения ростверков			43	Ведомость кровельных работ
16	Сечение по фундаменту			44	Ведомость заполнения проёмов (окна)
17	Схема перекрытий цоколя			45	Ведомость заполнения проёмов (двери)
18	Стройгенплан			46	Ведомость отделки помещений
19	Схема металлических балок 1-го этажа			47	Вентшахты в тех. помещении
20	Схема плит перекрытия 1-го этажа			48	Вентшахты на кухне
21	Схема металлических балок чердака			49	Дымоход
22	Схема плит чердака			50	Лестница (1)
23	Схема обрезки плит			51	Лестница (2)
24	Спецификация элементов перекрытия			52	Лестница (3)
25	Кладочный план 1-го этажа			53	Лестница (4)
26	Кладочный план 2-го этажа			54	Лестница (5)
27	Объёмы кладки			55	Генплан
28	План перемычек			56	Генплан участка
	ГАП	С. А. Юнусов		Коттедж Белояр-160 "Италия"	
	ГИП	О.О.Загарских			
	Архитектор	С. А. Юнусов		Ведомость черетежей	
	Выполнил				
	Н.контроль				
				Стadia	Лист
				РП	1
				ИП ЮНУСОВ С.А.	
				perath@gmail.com	
				8-913-625-91-20	

СОГЛАСОВАНО:		Подпись и дата	Взамен инв. N
Инв. N подл.			

Ф А-Г Лист 04 ▼

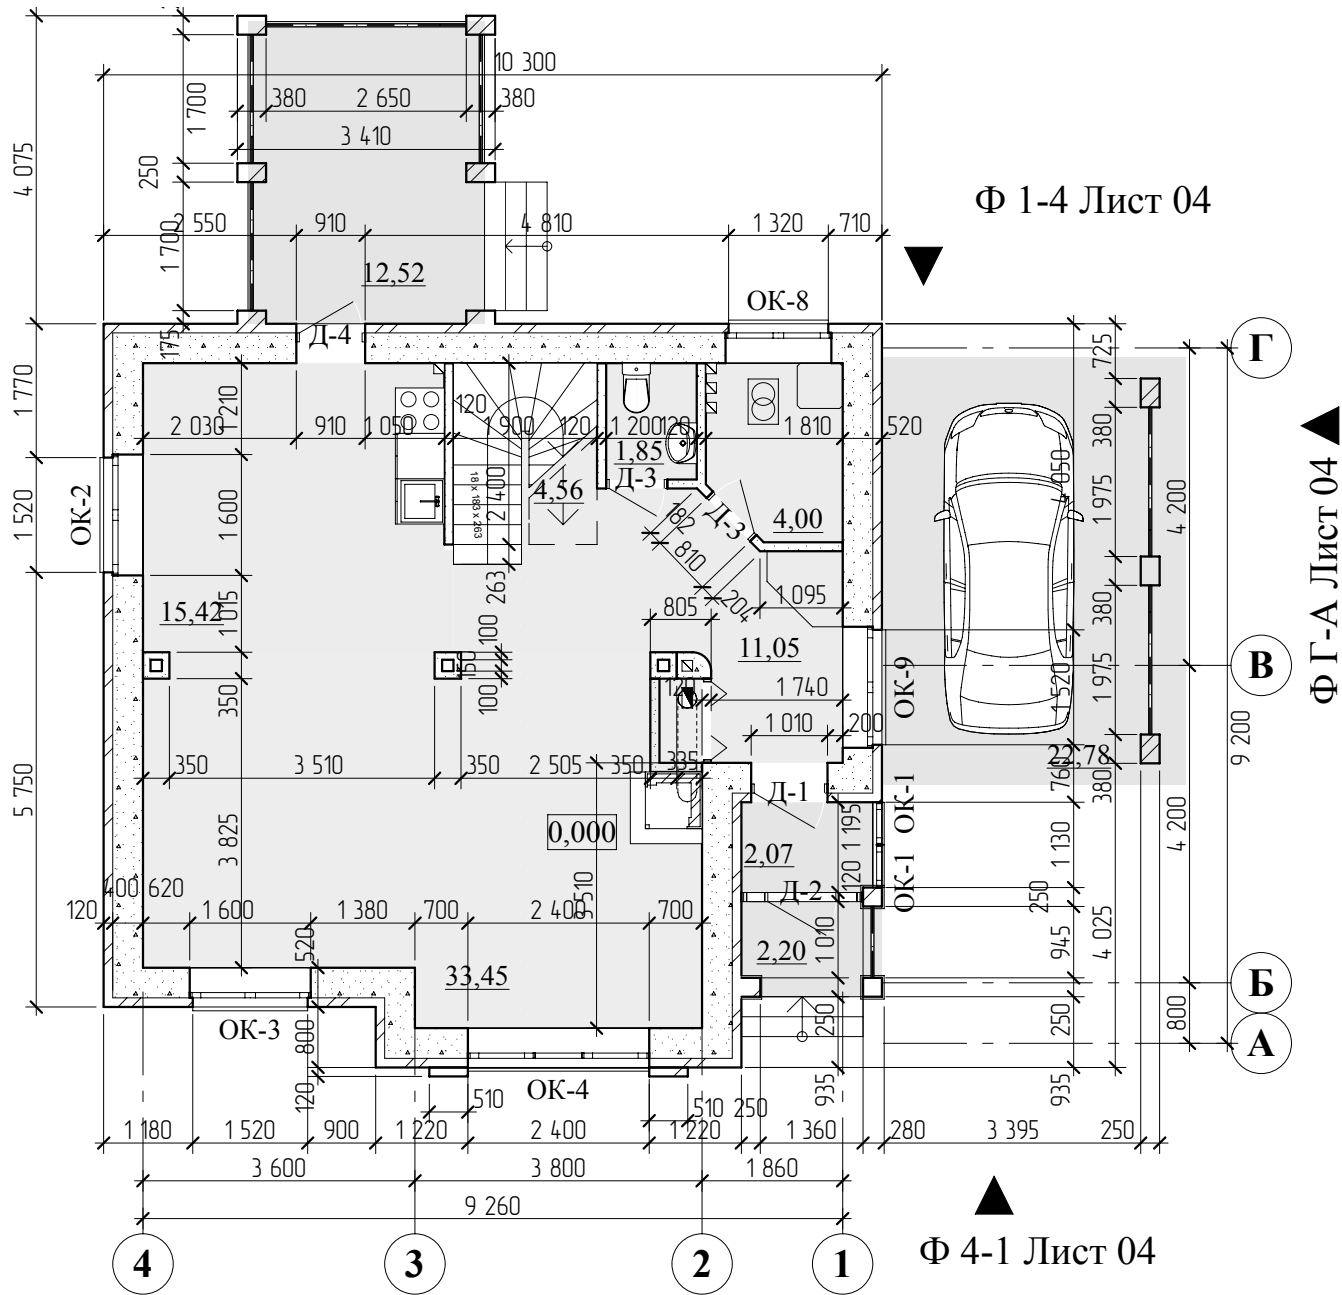

▲ Ф 4-1 Лист 04

▲ Ф Г-А Лист 04


ГАП	С. А. Юнусов			Коттедж Белояр-160 "Италия" к. п. "Белояр" Омского р-на	Стадия	Лист	Листов
ГИП	О.О.Загарских				РП	2	
Архитектор	С. А. Юнусов			План 1-го этажа	ИП ЮНУСОВ С.А. perarh@gmail.com 8-913-625-91-20		
Выполнил							
Н.контроль							

СОГЛАСОВАНО:			

Подпись и дата

Инв. N подл.

Подпись и дата

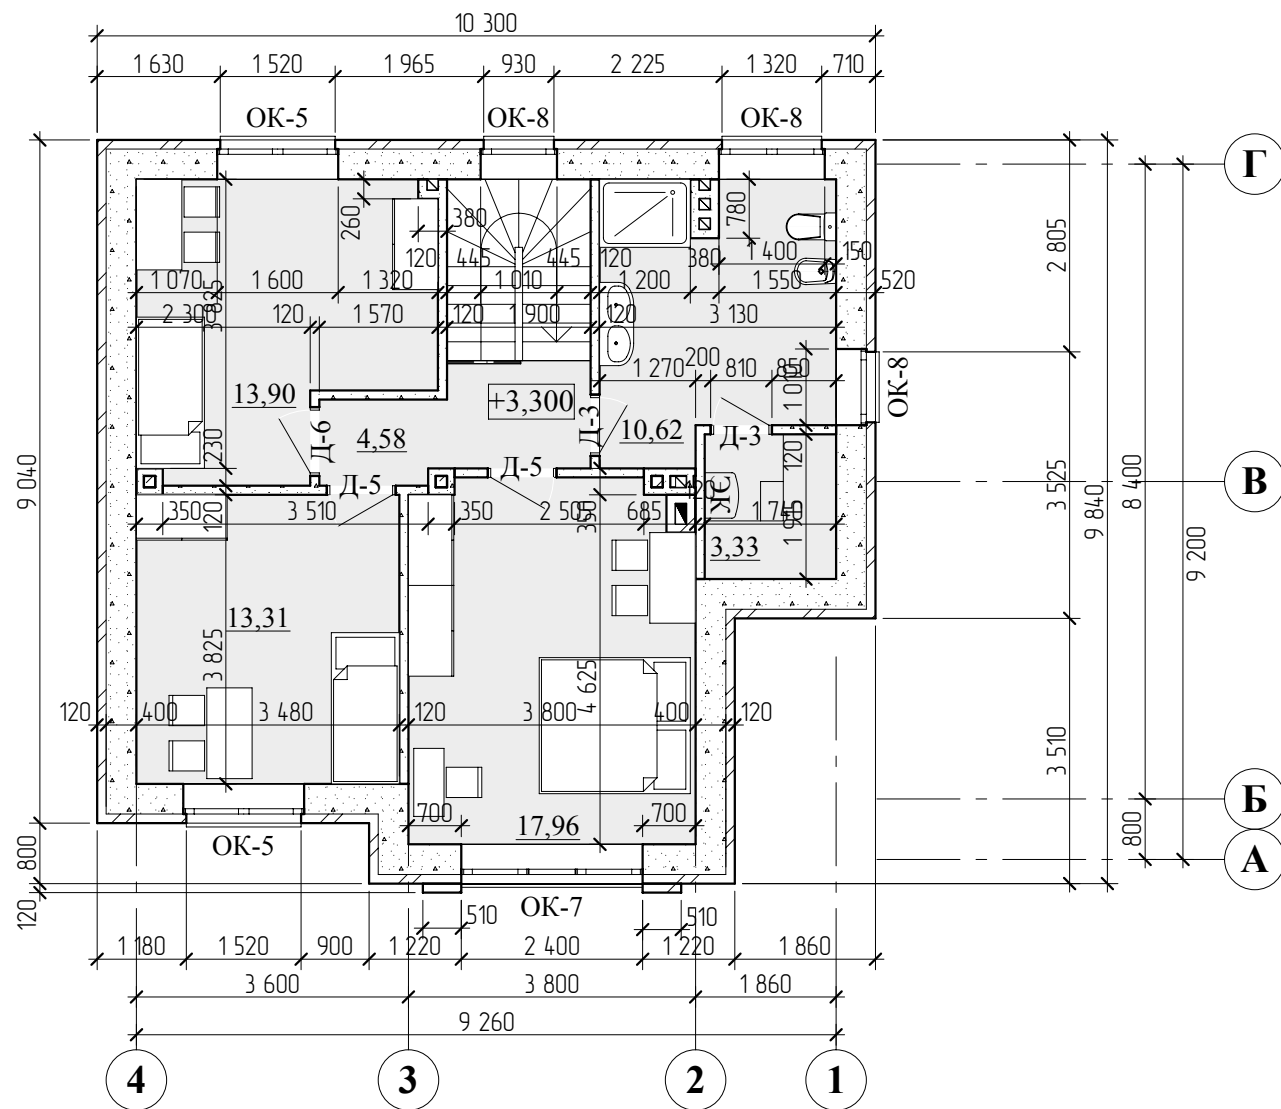

ГАП	С. А. Юнусов			Коттедж Белояр-160 "Италия" к. п. "Белояр" Омского р-на	Стадия	Лист	Листов
ГИП	О.О.Загарских				РП	3	
Архитектор	С. А. Юнусов			План 2-го этажа	ИП ЮНУСОВ С.А. perarh@gmail.com 8-913-625-91-20		
Выполнил							
Н.контроль							

СОГЛАСОВАНО:				
Инв. N подл.	Подпись и дата		Взамен инв. N	

Экспликация помещений на отм. 0,000		
№	Наименование помещения	Площадь, кв.м.
101	Гостинная	33,45
102	Тех. помещение	4,00
103	Крыльцо	2,20
104	Кухня	15,42
105	Лестница	4,56
106	Санузел	1,85
107	Холл	11,05
108	Тамбур	2,07
109	Навес для машины	22,78
110	Терраса	12,52
	Общая площадь этажа	109,90 м2

Экспликация помещений на отм. +3,300		
№	Наименование помещения	Площадь, кв.м.
201	Холл	4,58
202	Санузел	10,62
203	Спальня	17,96
204	Спальня	13,31
205	Спальня	13,90
206	Сауна	3,33
	Общая площадь этажа	63,70 м2
Общая площадь дома		173,60
Площадь жилая		81,95
Площадь террас и балконов		39,57


ГАП	С. А. Юнусов			Коттедж Белояр-160 "Италия" к. п. "Белояр" Омского р-на	Стадия	Лист	Листов
ГИП	О.О.Загарских				РП	4	
Архитектор	С. А. Юнусов			Экспликации помещений	ИП ЮНУСОВ С.А. perarh@gmail.com 8-913-625-91-20		
Выполнил							
Н.контроль							

СОГЛАСОВАНО:

Взамен инв. N


Подпись и дата

Инв. N подл.

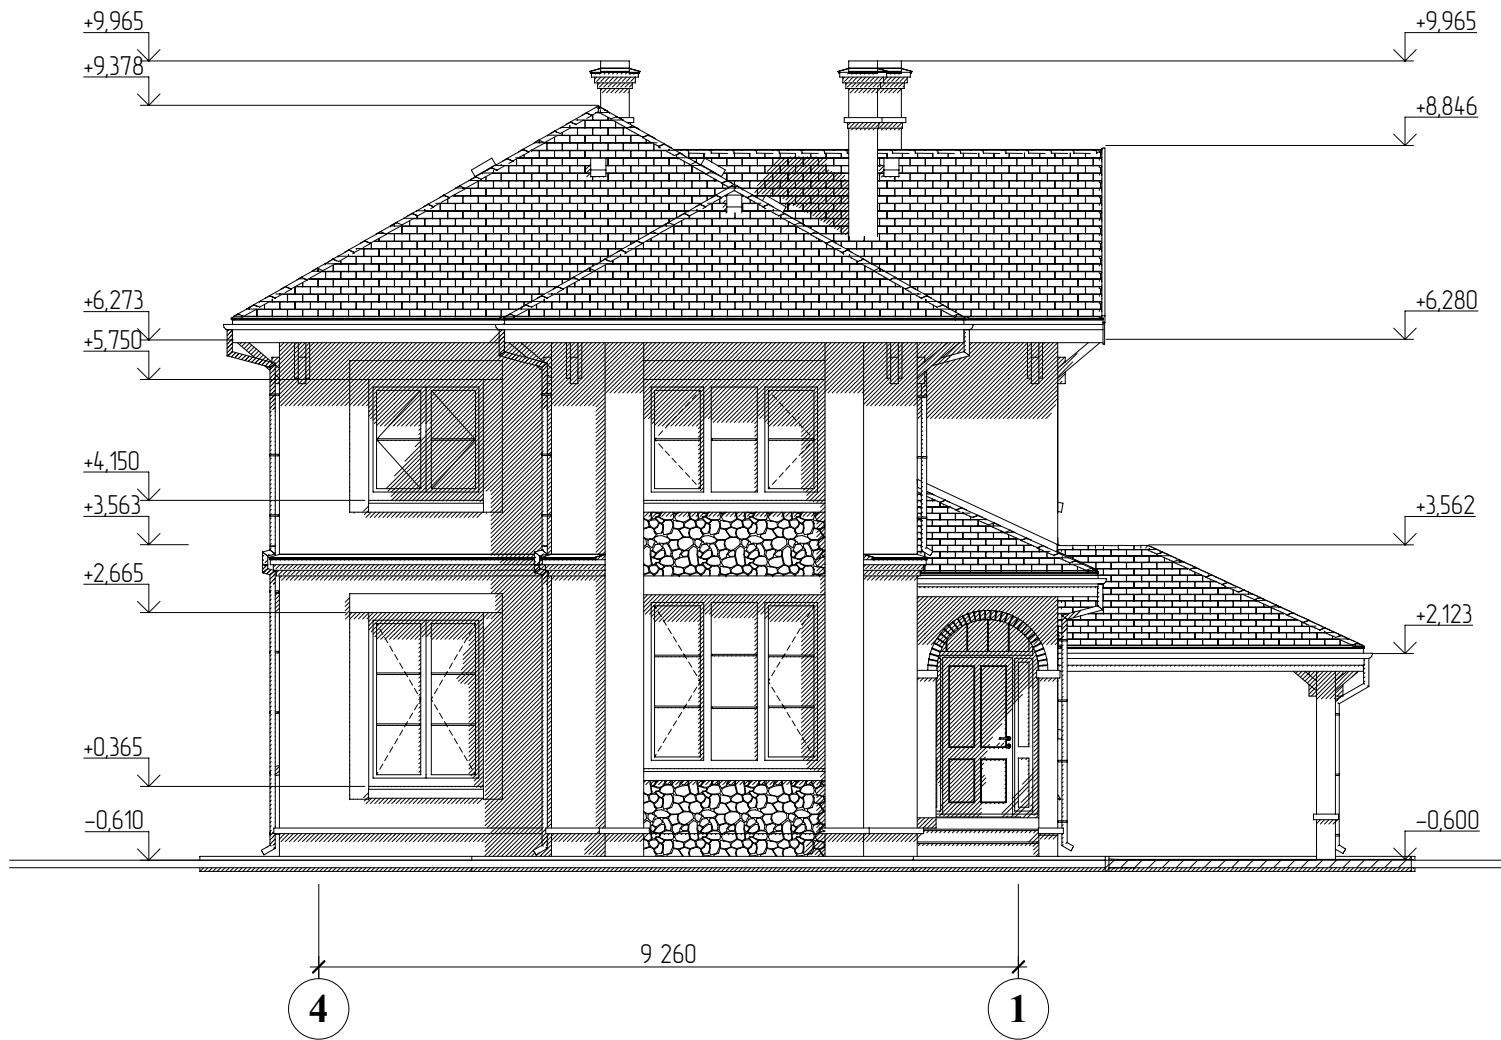


ГАП	С. А. Юнусов			Коттедж Белояр-160 "Италия" к. п. "Белояр" Омского р-на	Стадия	Лист	Листов
ГИП	О.О.Загарских				РП	5	
Архитектор	С. А. Юнусов			Фасад 1-4	ИП ЮНУСОВ С.А. perarh@gmail.com 8-913-625-91-20		
Выполнил							
Н.контроль							

СОГЛАСОВАНО:			Взамен инв. N	Подпись и дата	
Инв. N подл.					

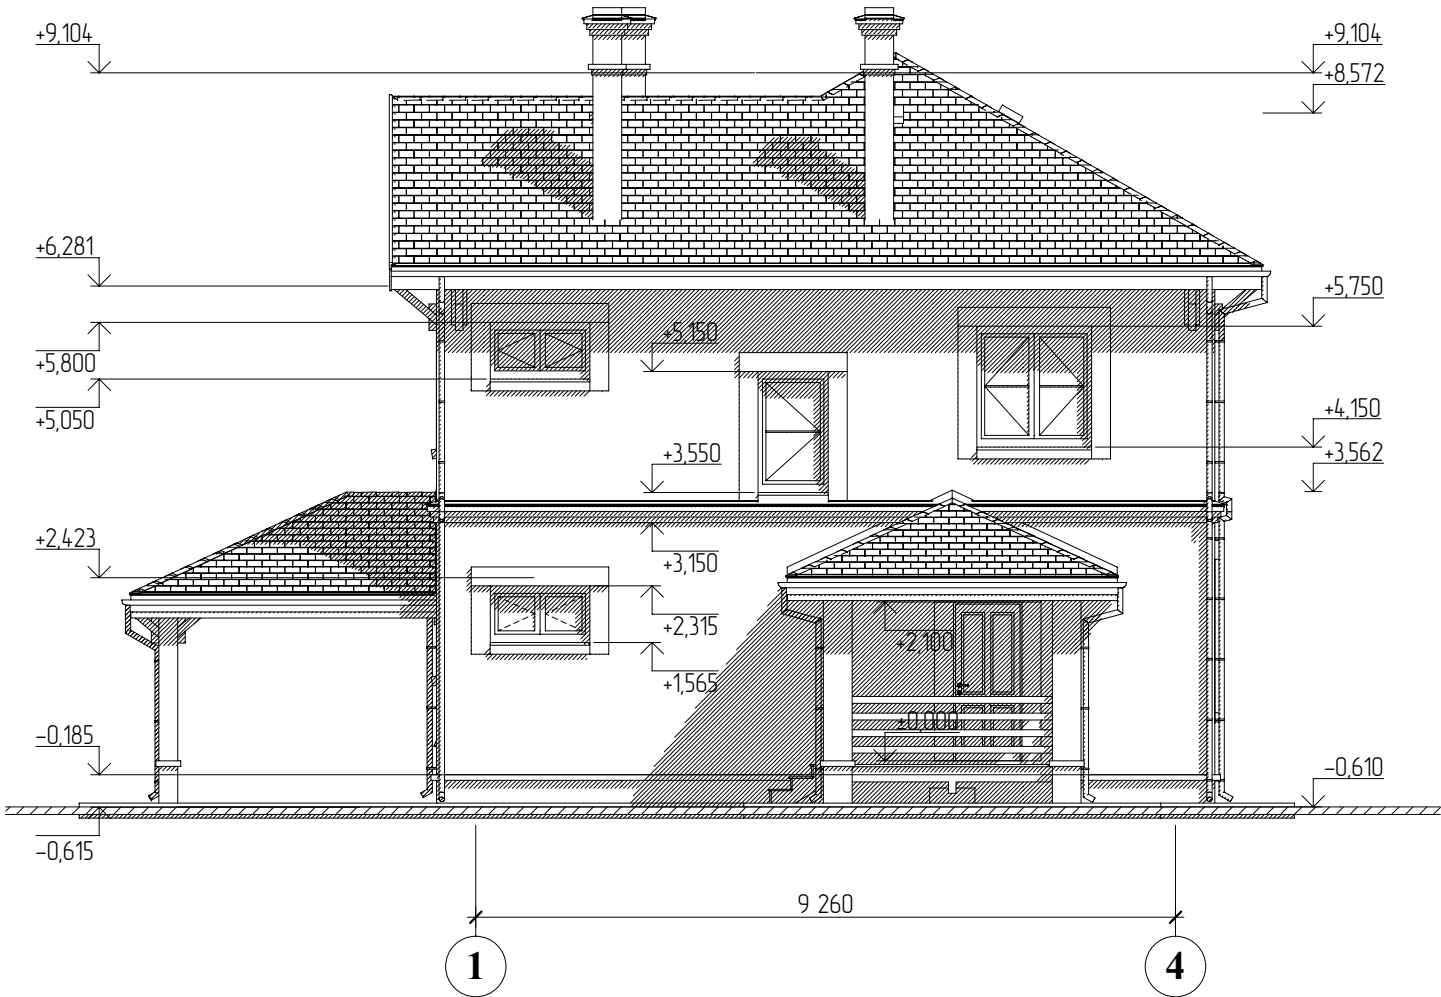

ГАП	С. А. Юнусов			Коттедж Белояр-160 "Италия" к. п. "Белояр" Омского р-на	Стадия	Лист	Листов
ГИП	О.О.Загарских				РП	6	
Архитектор	С. А. Юнусов			Фасад 4-1	ИП ЮНУСОВ С.А. perarh@gmail.com 8-913-625-91-20		
Выполнил							
Н.контроль							

СОГЛАСОВАНО:			
Инв. N подл.	Подпись и дата		Взамен инв. N

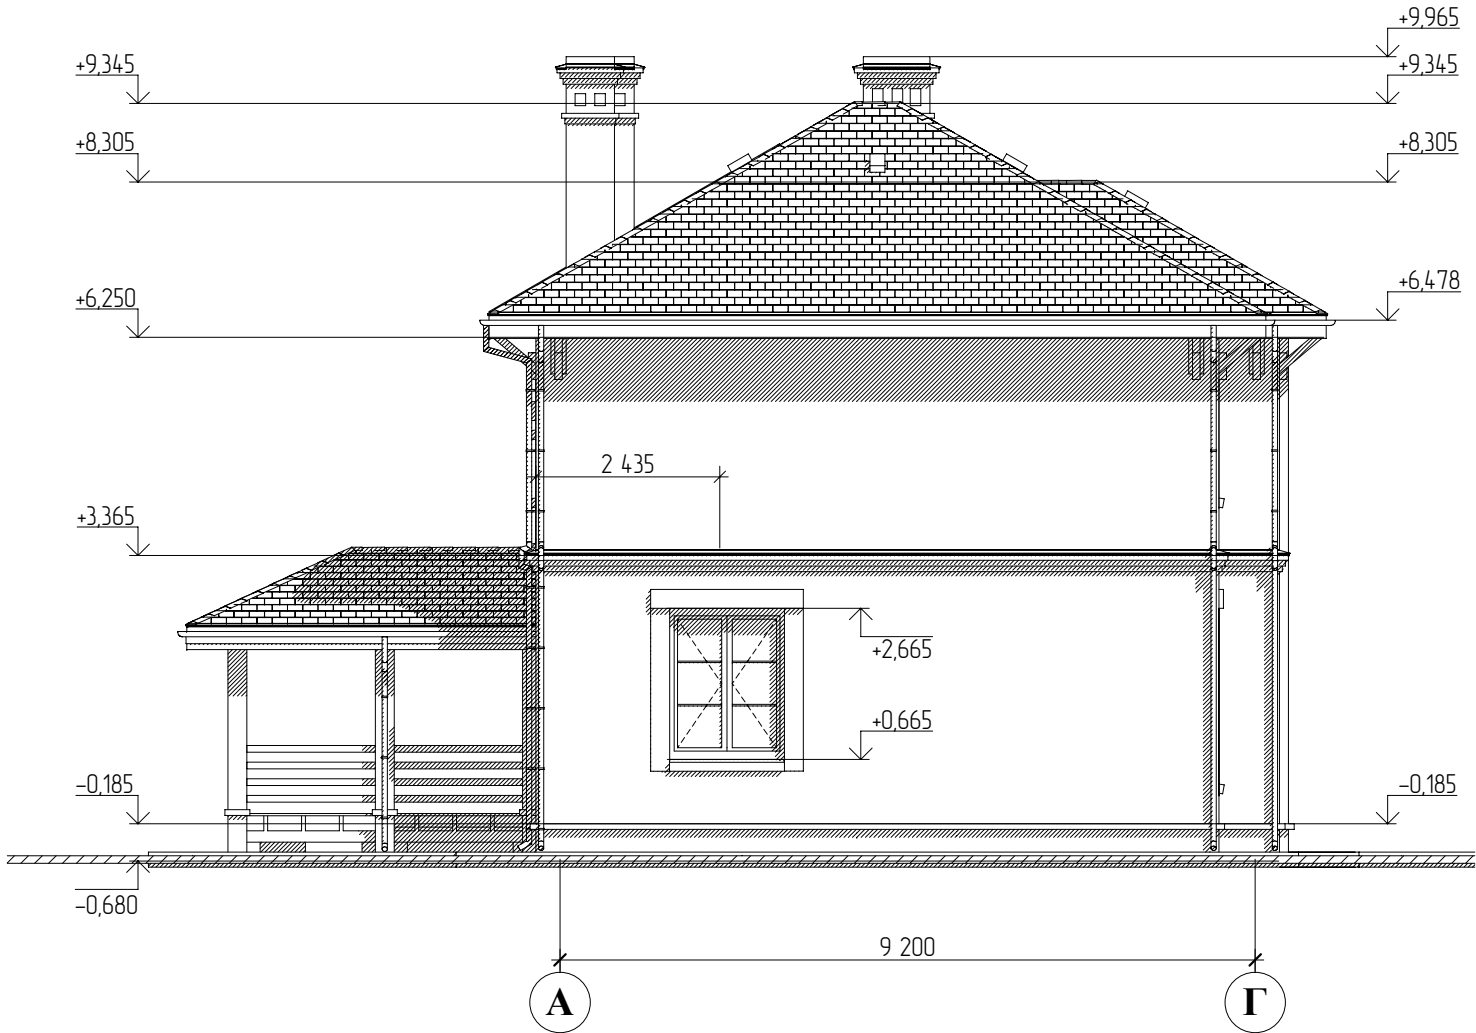


ГАП	С. А. Юнусов			Коттедж Белояр-160 "Италия" к. п. "Белояр" Омского р-на	Стадия	Лист	Листов
ГИП	О.О.Загарских				РП	7	
Архитектор	С. А. Юнусов			Фасад А-Г	ИП ЮНУСОВ С.А. perarh@gmail.com 8-913-625-91-20		
Выполнил							
Н.контроль							

СОГЛАСОВАНО:

Взамен инв. N


Подпись и дата

Инв. N подл.

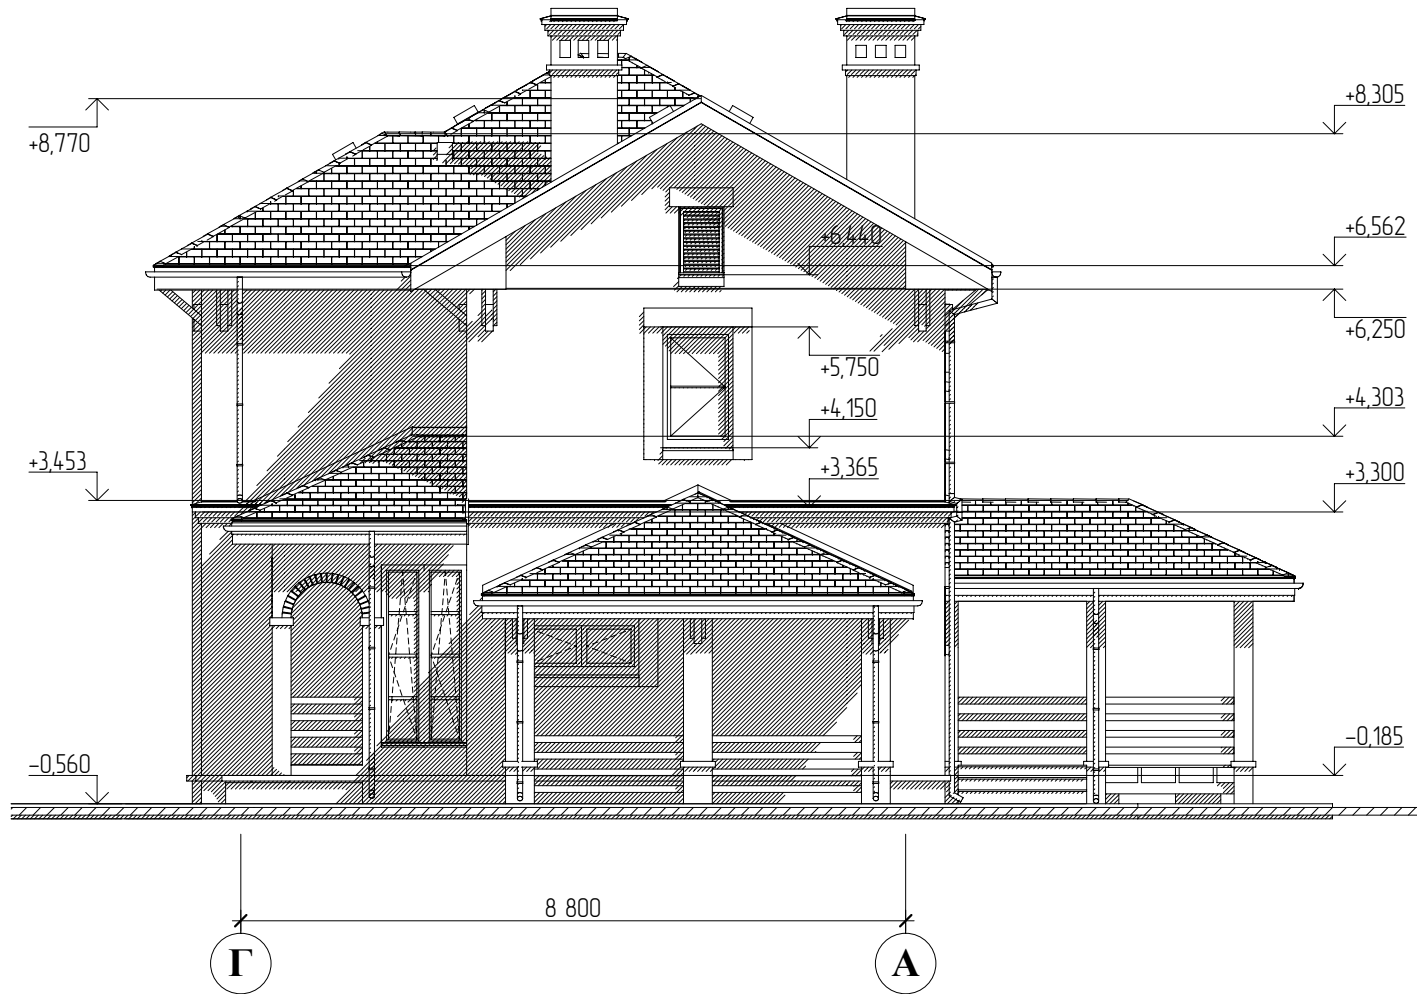

ГАП	С. А. Юнусов			Коттедж Белояр-160 "Италия" к. п. "Белояр" Омского р-на	Стадия	Лист	Листов
ГИП	О.О.Загарских				РП	8	
Архитектор	С. А. Юнусов			Фасад Г-А	ИП ЮНУСОВ С.А. perarh@gmail.com 8-913-625-91-20		
Выполнил							
Н.контроль							

СОГЛАСОВАНО:			
Инв. N подл.	Подпись и дата		Взамен инв. N

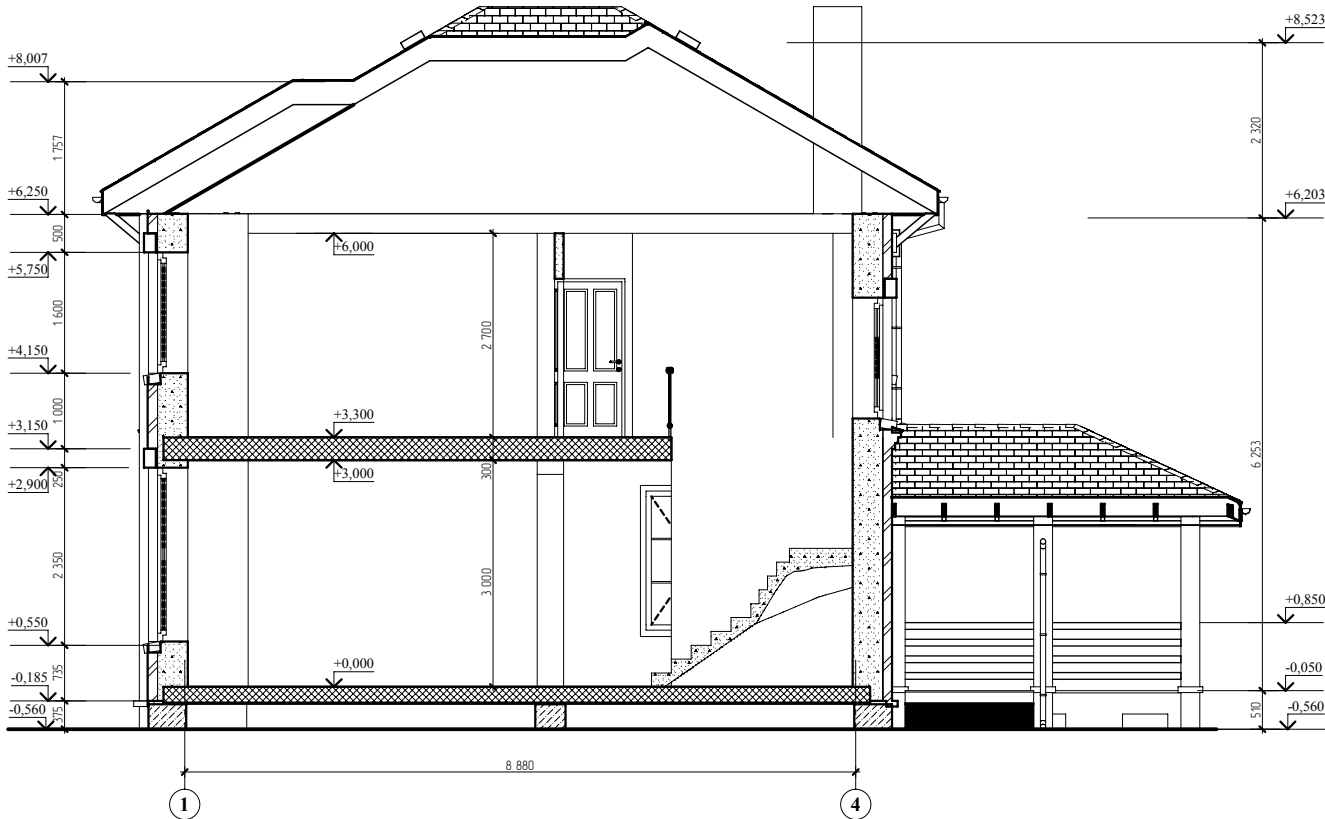

ГАП	С. А. Юнусов			Коттедж Белояр-160 "Италия" к. п. "Белояр" Омского р-на	Стадия	Лист	Листов
ГИП	О.О.Загарских				РП	9	
Архитектор	С. А. Юнусов			Разрез 1-1	ИП ЮНУСОВ С.А. perarh@gmail.com 8-913-625-91-20		
Выполнил							
Н.контроль							

Инв. N подл.	Подпись и дата	Взамен инв. N

ИП ЮНУСОВ С.А. perarh@gmail.com 8-913-625-91-20



ГИП	О.О.Загарских			Визуализация	Лист
Архитектор	С. А. Юнусов				10

Инв. N подл.	Подпись и дата	Взамен инв. N

ИП ЮНУСОВ С.А. perarh@gmail.com 8-913-625-91-20



ГИП	О.О.Загарских			Визуализация	Лист
Архитектор	С. А. Юнусов				11


Инв. N подл.	Подпись и дата	Взамен инв. N

ИП ЮНУСОВ С.А. perarh@gmail.com 8-913-625-91-20



ГИП	О.О.Загарских			Визуализация	Лист
Архитектор	С. А. Юнусов				12


СОГЛАСОВАНО:			
Инв. N подл.	Подпись и дата	Взамен инв. N	

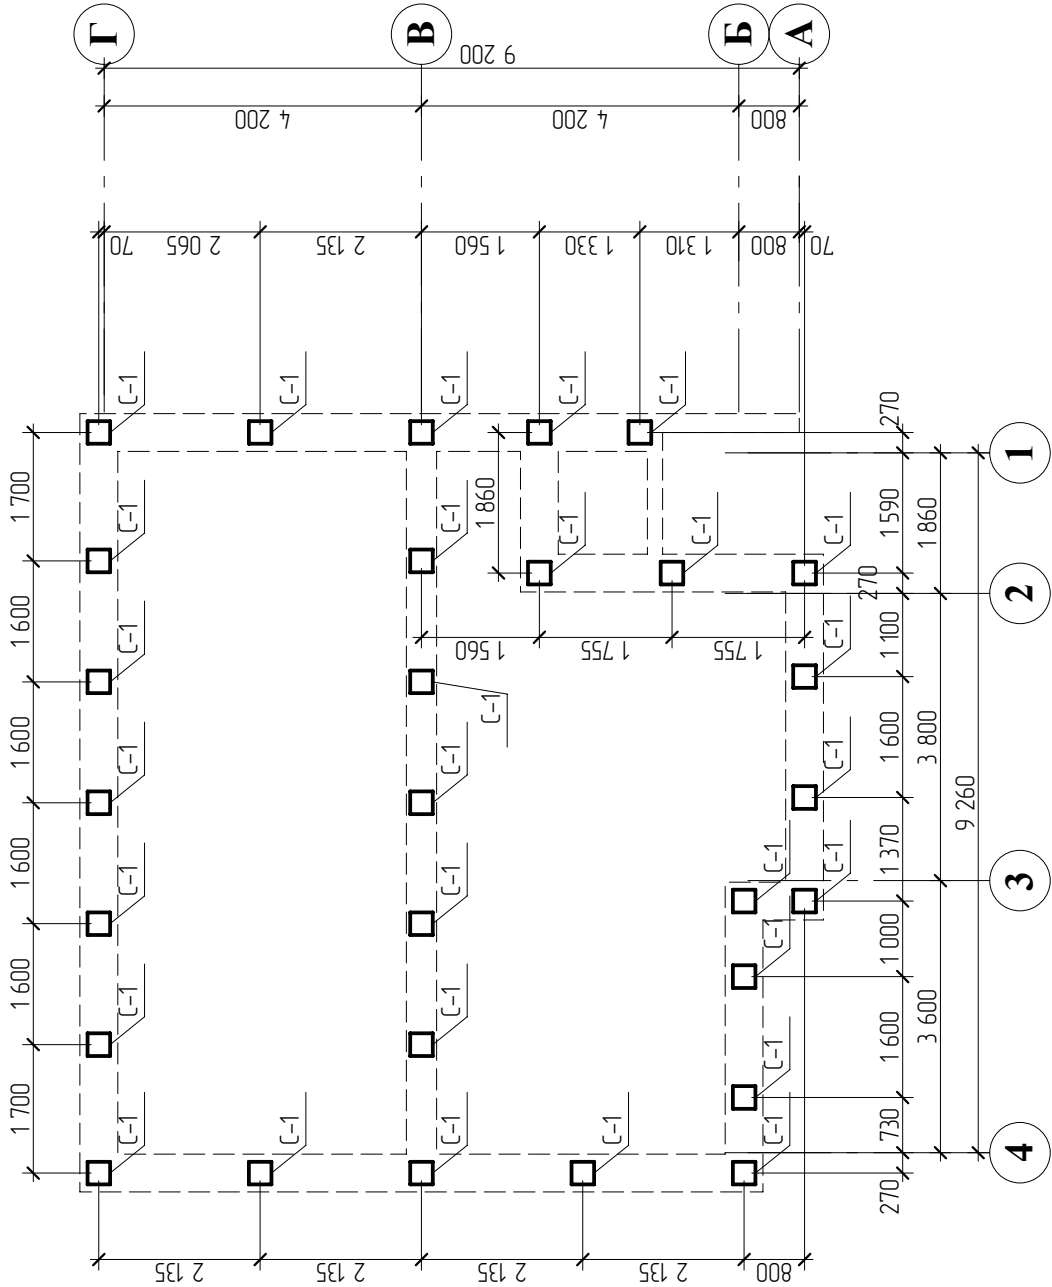


Спецификация свай


Поз.	Обозначение	Наимеование	Кол-во	Масса ед.	Примечание
C-1	ГОСТ 19804-91	Свая 4000х300х300мм	29	1080,00	
				31320,00	
ГАП ГИП Архитектор Выполнил Н.контроль	С. А. Юнусов	Коттедж Белояр-160 "Италия"	Стация	Лист	Листов
	О.О.Загарских				
	С. А. Юнусов	Схема расположения свай	РП	13	ИП ЮНУСОВ С.А. perath@gmail.com 8-913-625-91-20

1. После выноса осей, закрепить их проекции на расстоянии 6 и 10 м от точек пересечения этих осей. Таким образом, при нагивании нитей между проекциями осей, точки их пересечения будут обозначать точки 5, 6, 7, 8.
2. Грунт из котлована сталкнуть на 25м в сторону, чтобы обеспечить свободный доступ к пятну застройки. Стенки ям под фундаментами столбы допускается делать без откосов.

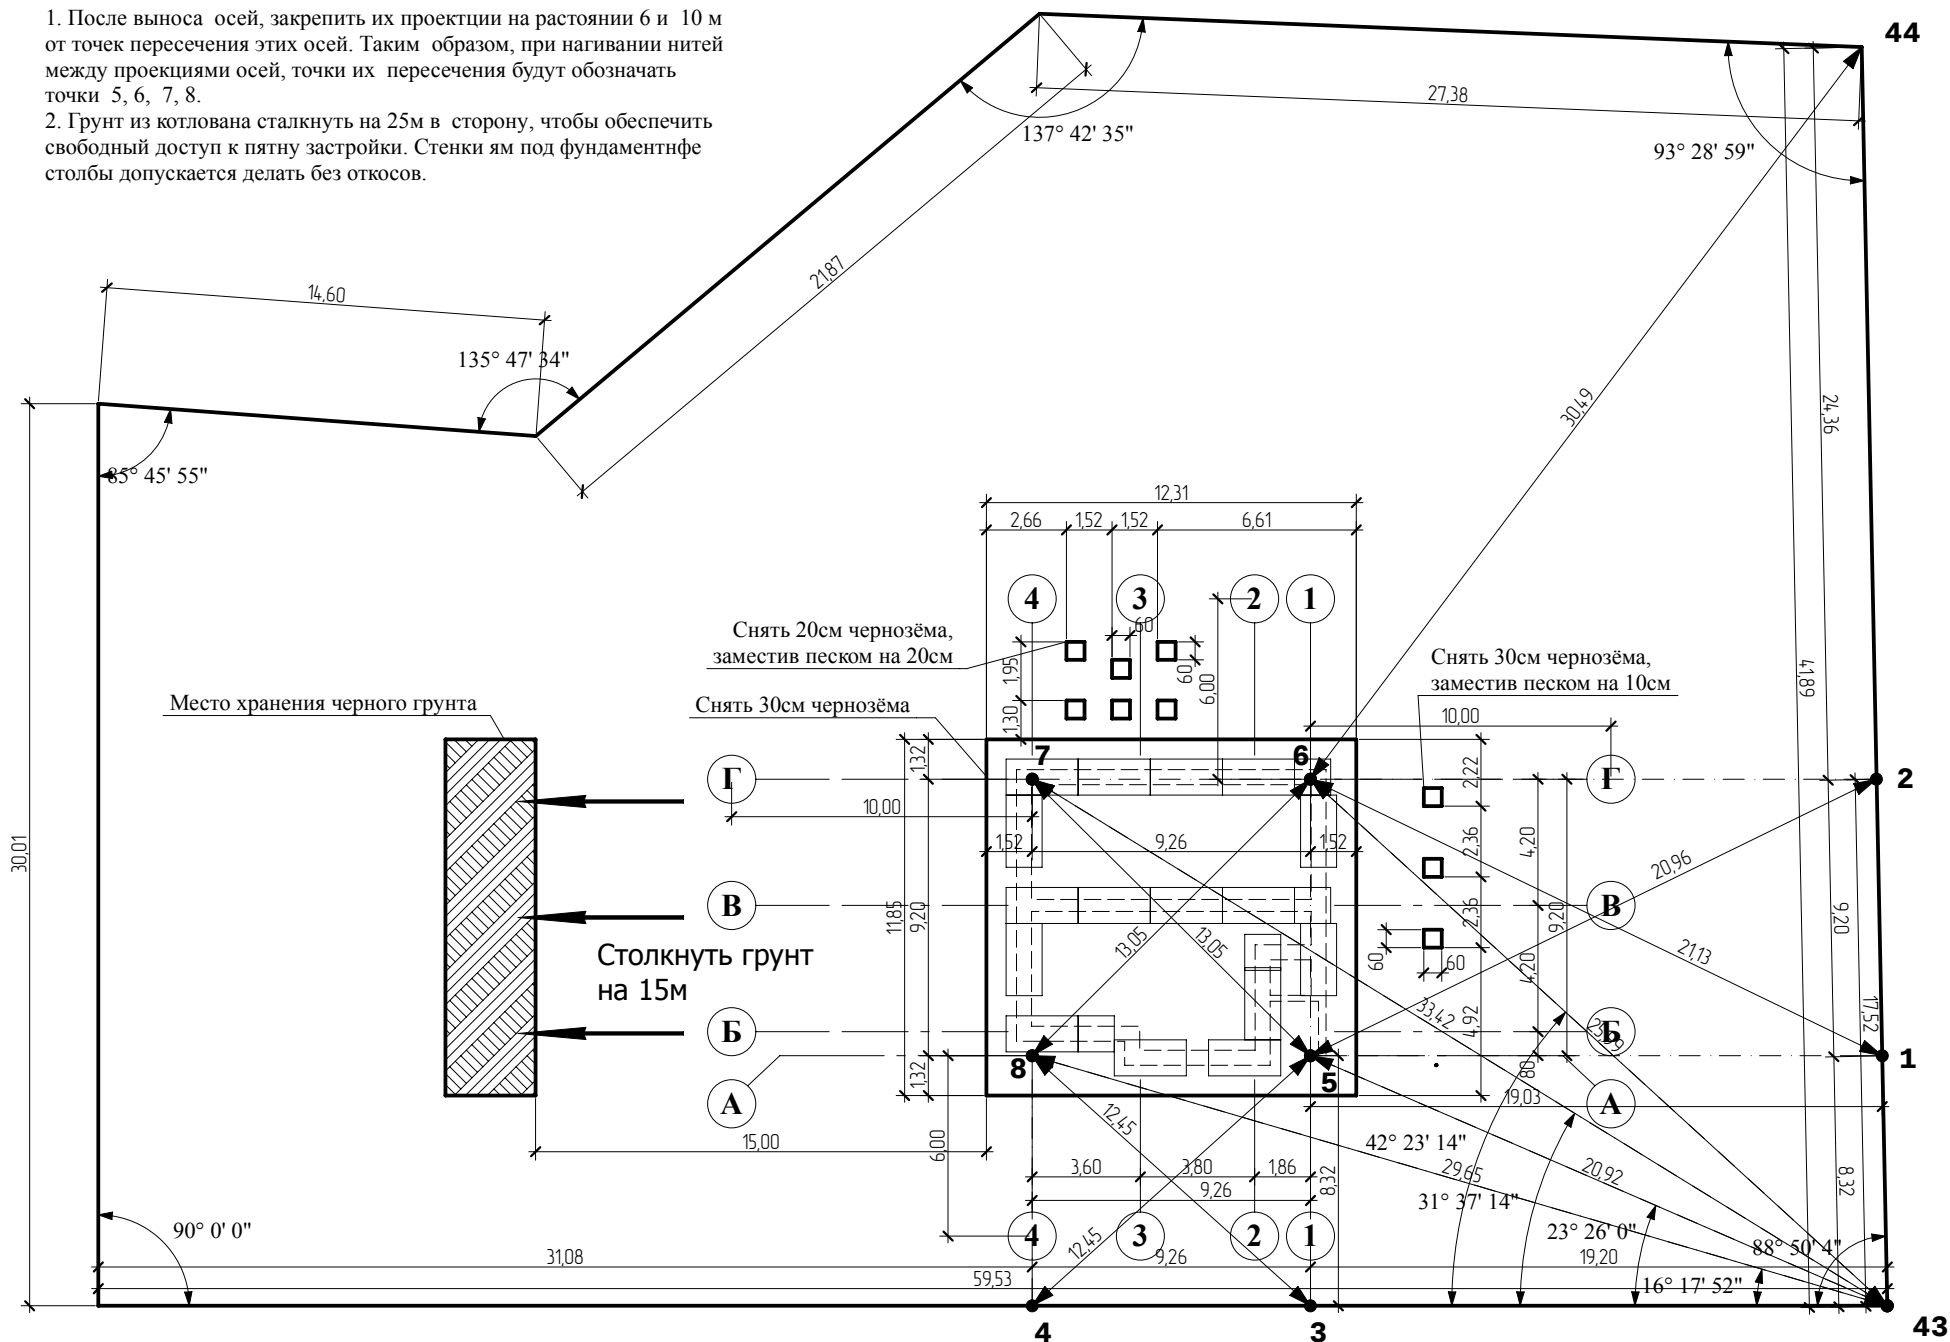


Инв. N подл.	Подпись и дата	Взамен инв. N

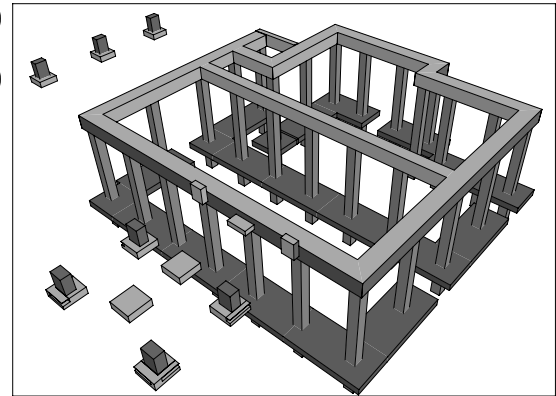

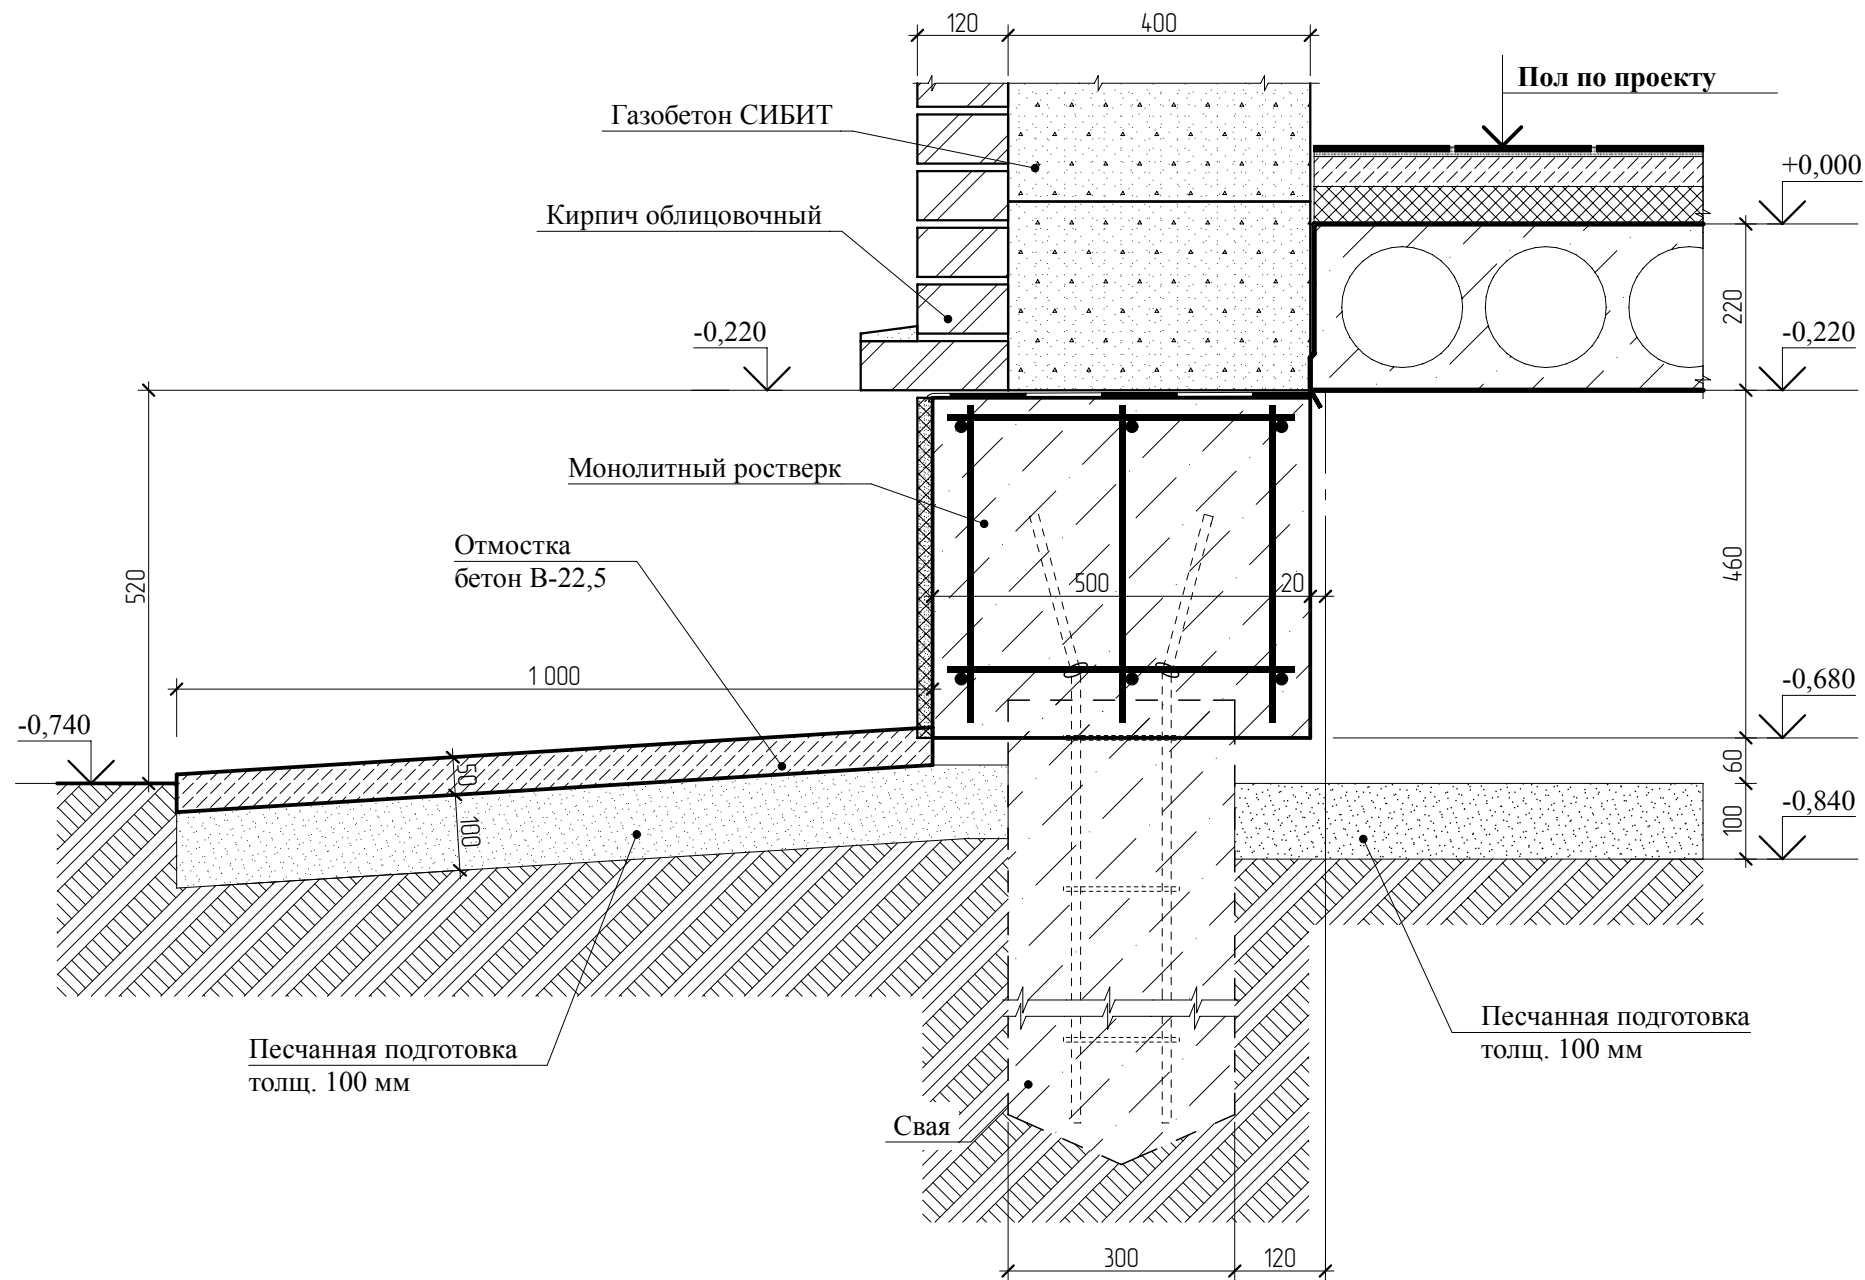


Инв. N подл.	Подпись и дата	Взамен инв. N


ИП ЮНУСОВ С.А. petarh@gmail.com 8-913-625-91-20

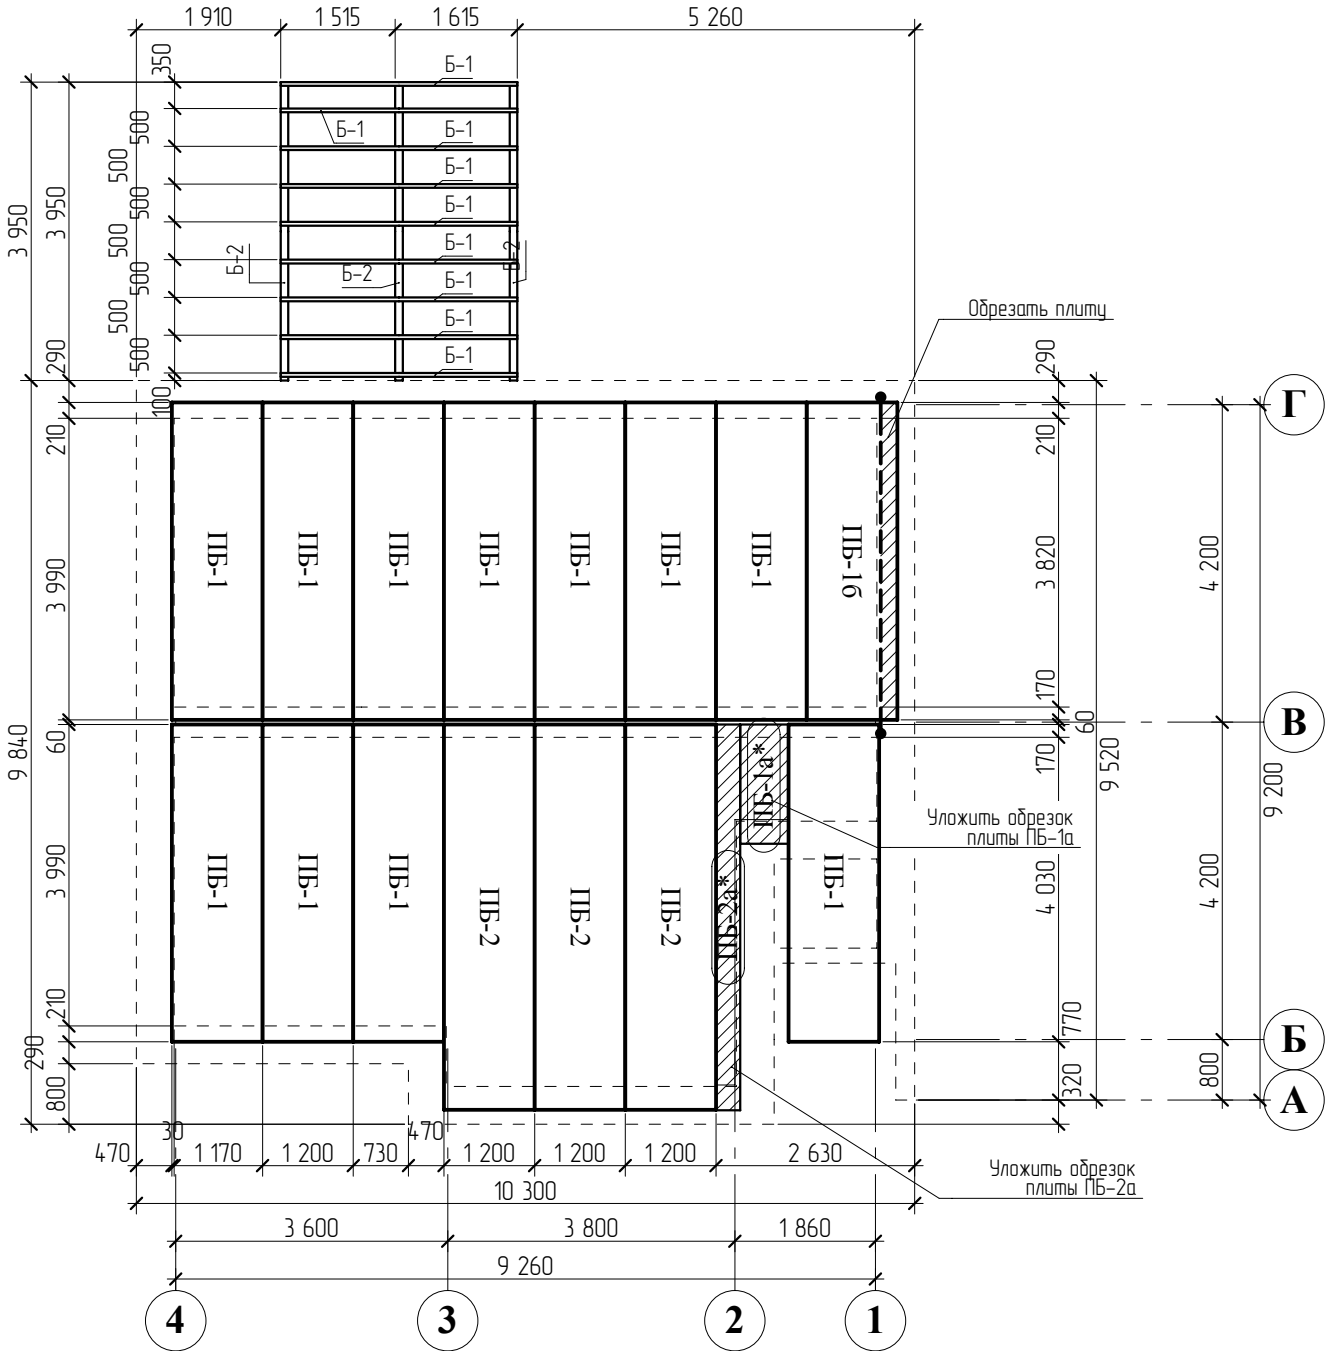


Инв. N подл.	Подпись и дата	Взамен инв. N

ИП ЮНУСОВ С.А. perarh@gmail.com 8-913-625-91-20

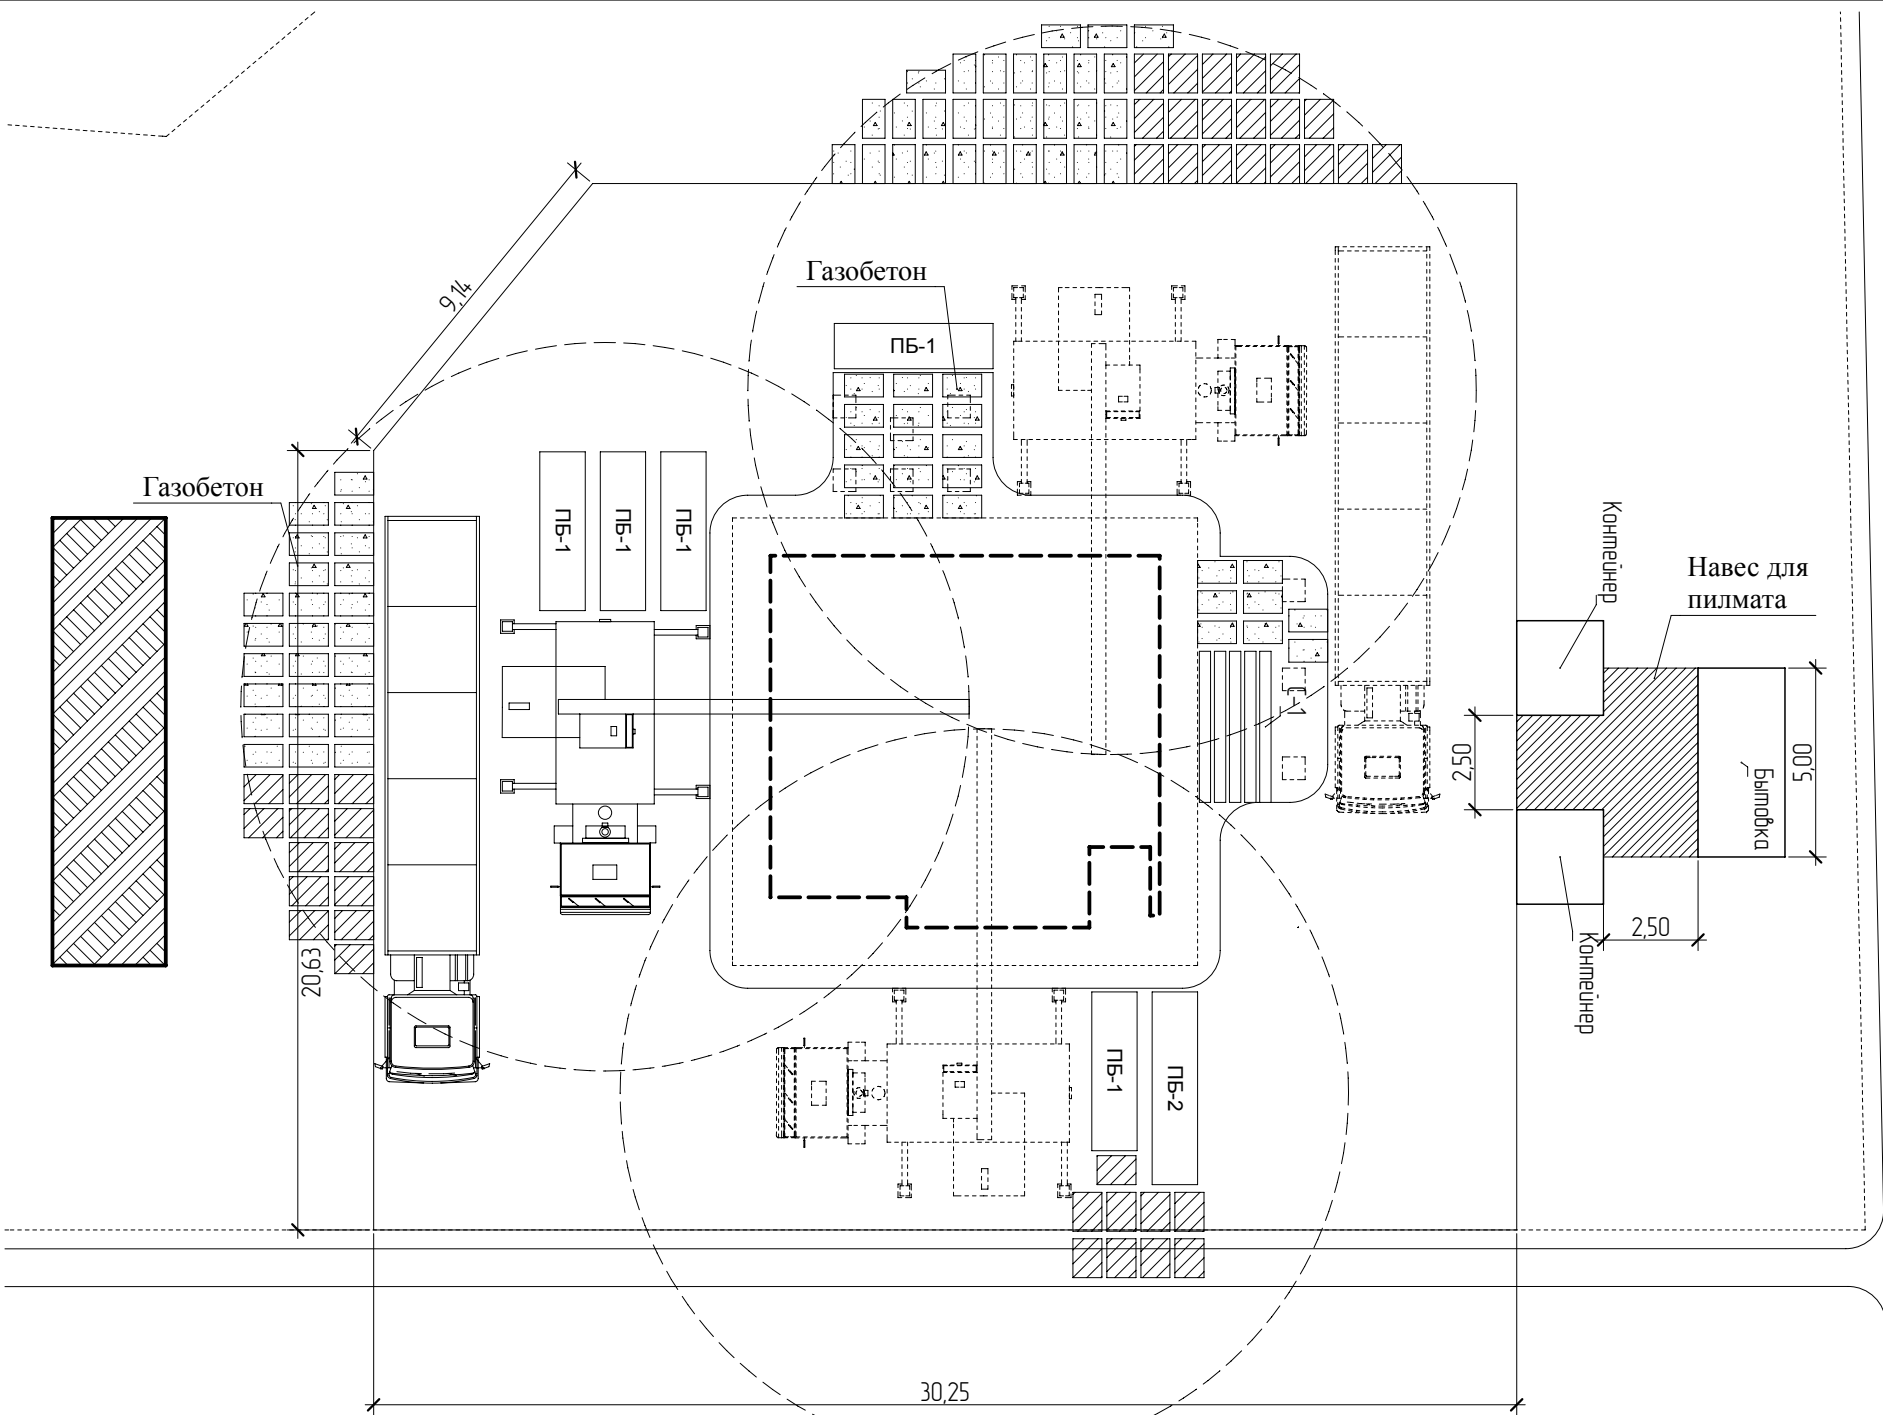

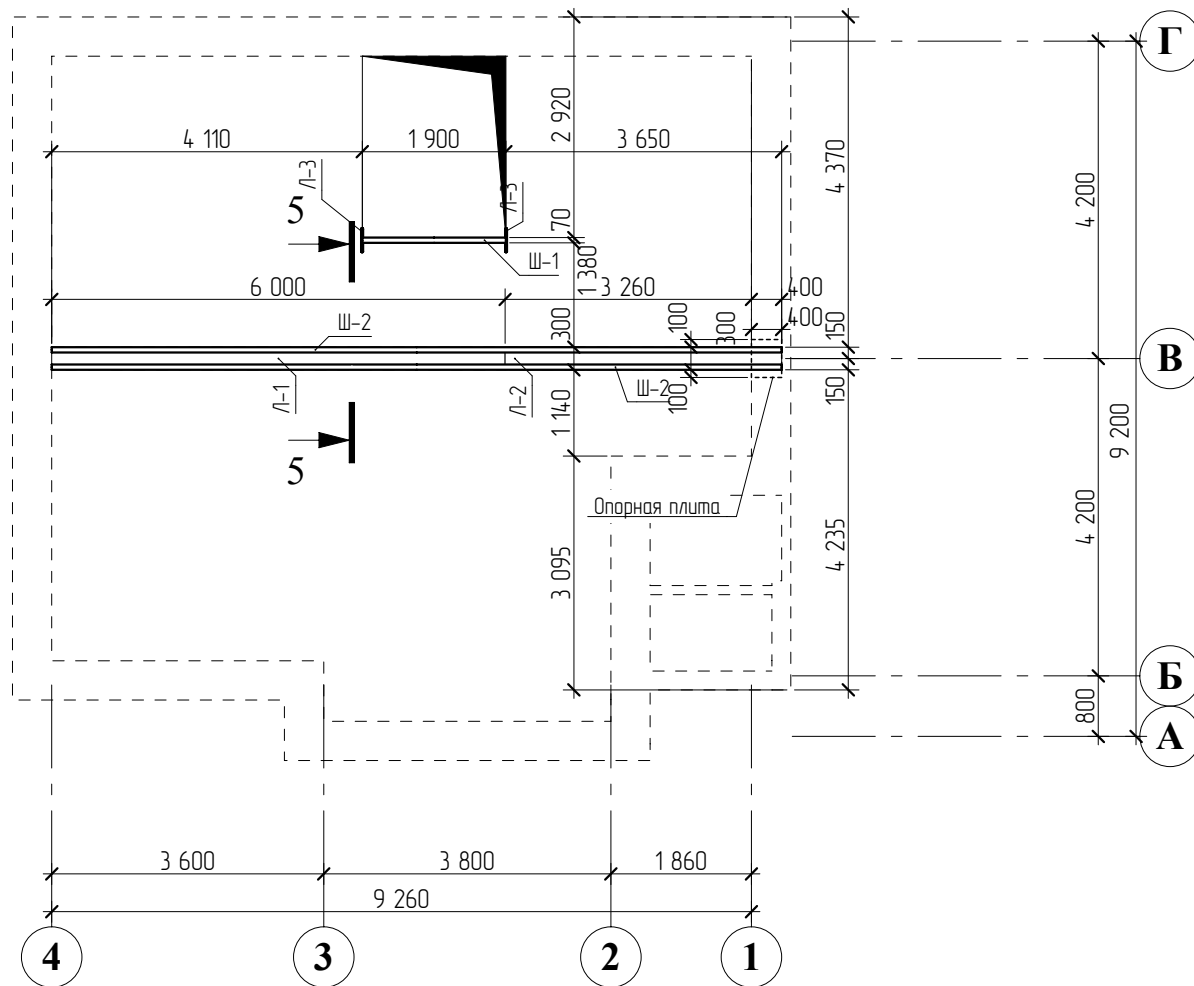


Сечение 5-5

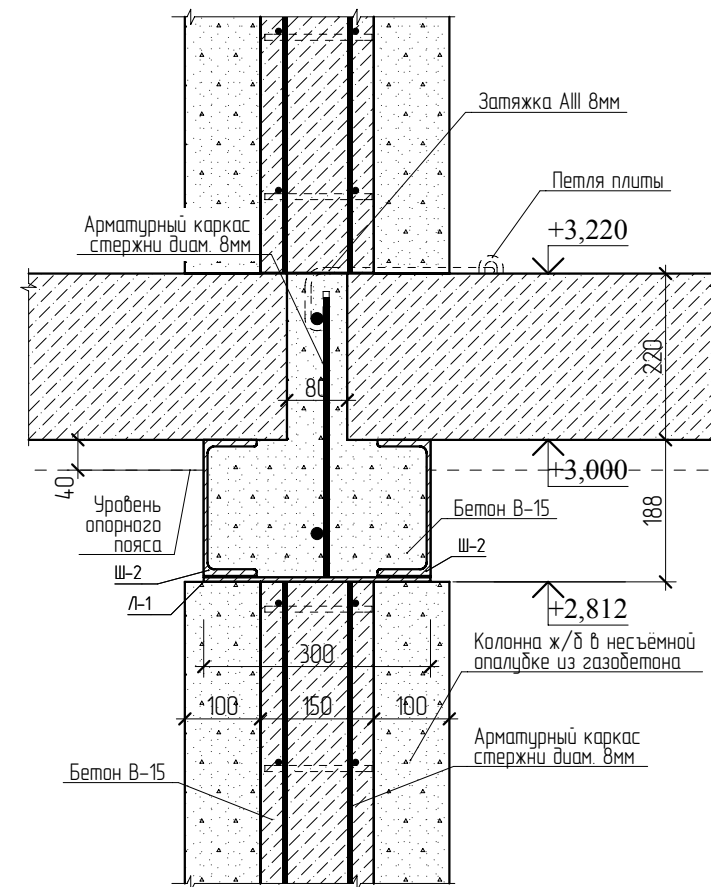


1. Швеллер Ш-1 крепить к плитам перекрытий анкерами через пласину (лист 220х300х6мм), приваренную к торцам швеллера.
2. Сварку швеллера и листа вести наверху. Используя подпорки снизу, сделать прихватки, проварить конструкцию полностью не убирая подпорки. После сварки и точной установки покрыть грунтовкой за два раза.

ГИП	О.О.Загарских			Схема металлических балок 1-го этажа	Лист
Архитектор	С. А. Юнусов				19

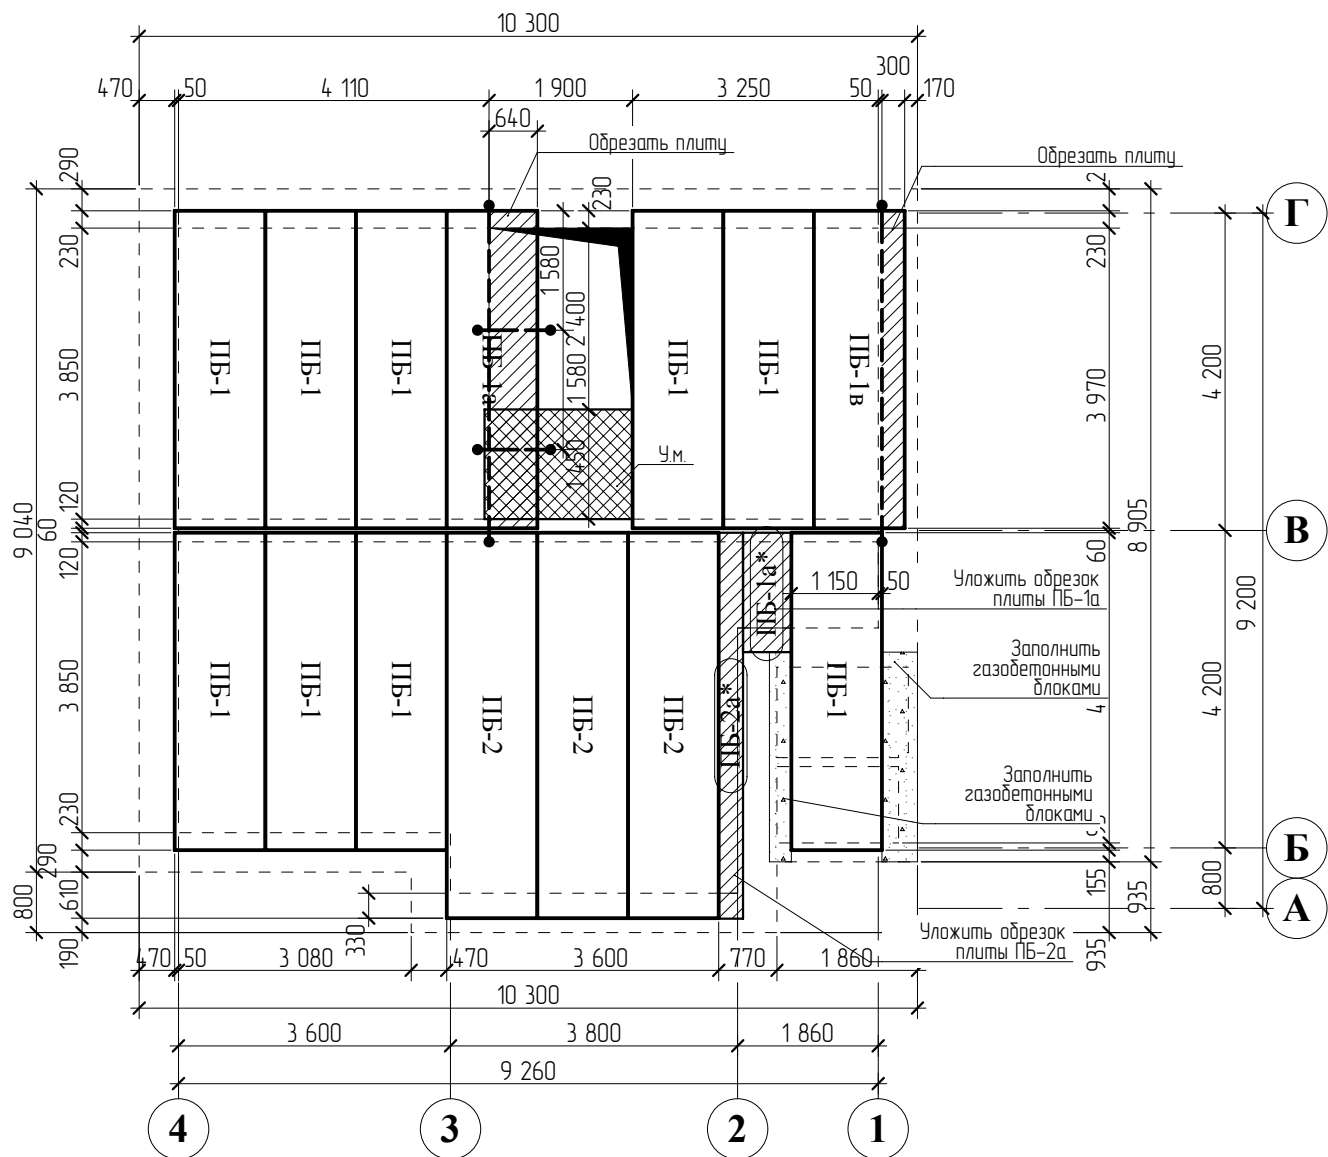

1. Отметка низа плиты +3,000.
2. По периметру перекрытия выполнить обвязочный монолитный пояс.
3. Под опирание плит выполнить опорный пояс из бетона марки В-15 с армированием кладочной сеткой. Толщина опорного пояса 40мм.
4. При монтаже металлических балок следить, чтобы верх балки был в уровне с монолитным опорным поясом. Последовательность: монтаж балки, заливка опорного монолитного пояса в уровень с верхом балки, монтаж плит перекрытия, укладка каркасов в обвязочный монолитный пояс, установка затжек, бетонирование обвязочного пояса.
5. Металлические балки покрасить грунтовкой за два раза перед монтажом.
6. В местах опирания металлической балки на стены выполнить опорные площадки из бетона В-15 с армированием кладочной сеткой, края опорной площадки должны выступать в стороны на 100мм.
7. Нестандартные плиты обрезать в заводских условиях согласно схеме на обрезке плит.

СОГЛАСОВАНО:		
Инв. N подл.	Подпись и дата	Взамен инв. N

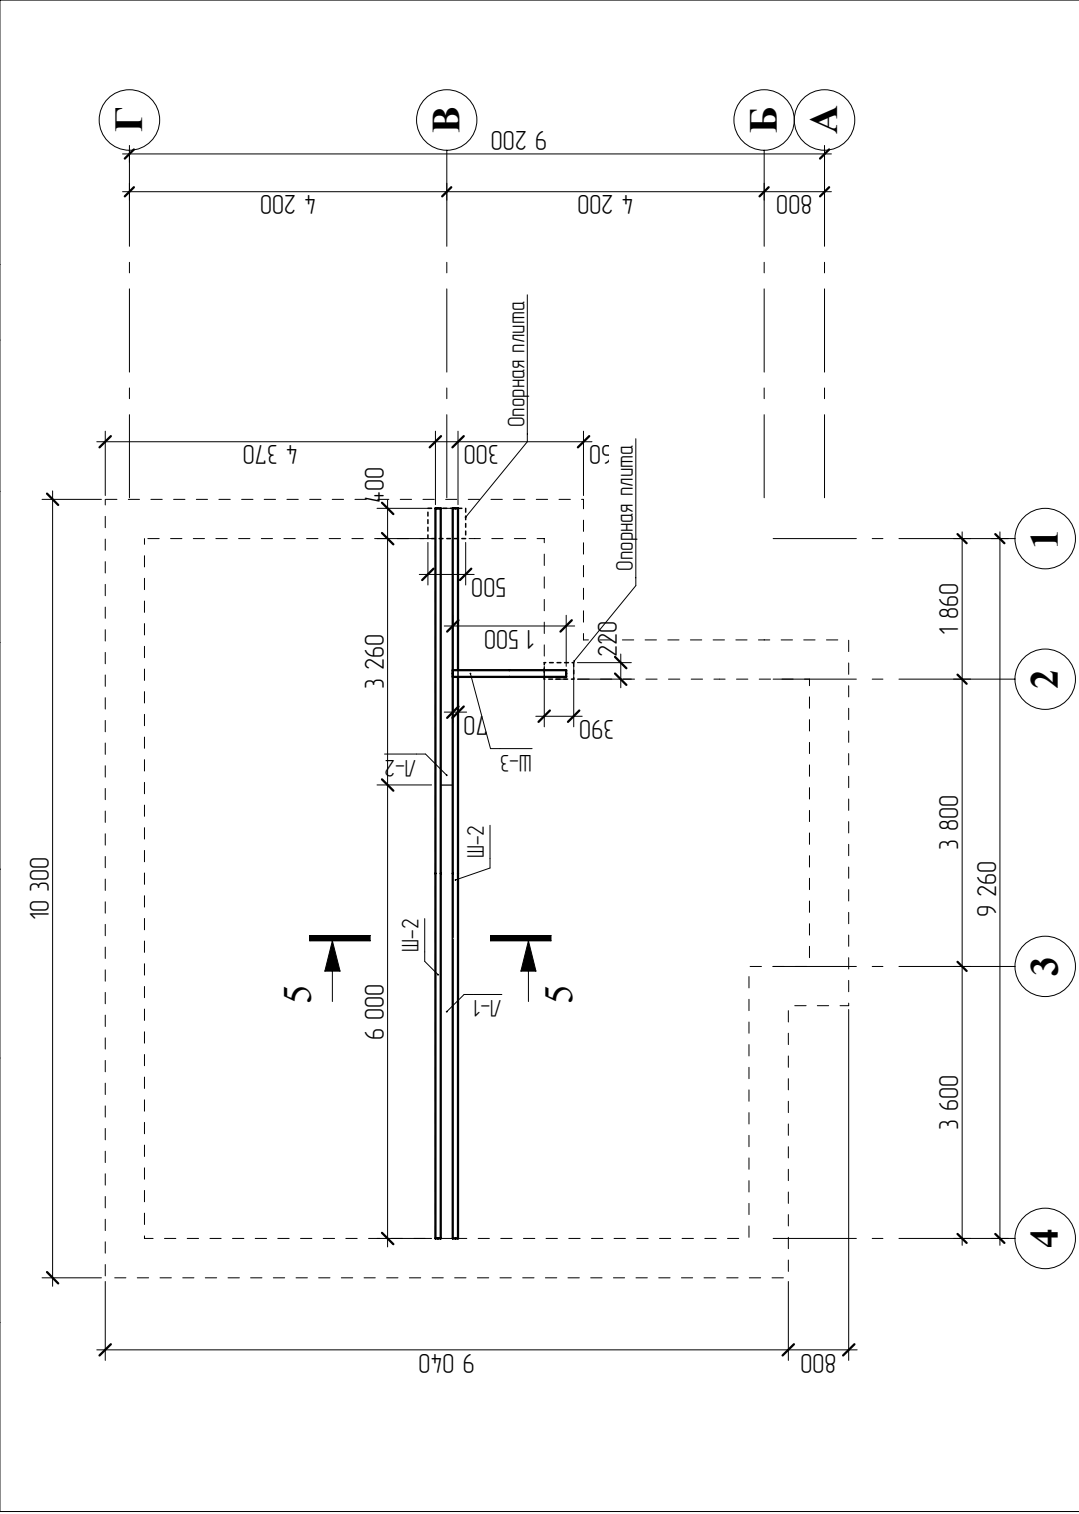


Спецификация элементов металлических балок

Поз.	Обозначение	Наимеование	Кол-во	Масса ед.	Примечание
Л-1	ГОСТ 19903-74	Лист Б-ПН-НО- 6х6000х300мм/Ст3сп-1	2	81,00	
Л-2	ГОСТ 19903-74	Лист Б-ПН-НО- 6х3660х300мм/Ст3сп-1	2	49,41	
Л-3	ГОСТ 19903-74	Лист Б-ПН-НО-220х 6х300мм/Ст3сп-1	2	2,97	
Ш-1	ГОСТ 8240-97	Швеллер №18У, длина 1900мм	1	30,40	
Ш-2	ГОСТ 8240-97	Швеллер №18У, длина 9660мм	4	154,56	
Ш-3	ГОСТ 8240-97	Швеллер №24У, длина 1500мм	1	36,00	
				951,40	

ГАП	С. А. Юнусов			Стация	Лист	Листов
ГИП	О.О.Загарских			РП	21	
Архитектор	С. А. Юнусов			ИП ЮНУСОВ С.А. perath@gmail.com 8-913-625-91-20		
Выполнил						
Н.контроль						

Инв. N подл.	Подпись и дата	Взамен инв. N
--------------	----------------	---------------

ИП ЮНУСОВ С.А. perarh@gmail.com 8-913-625-91-20

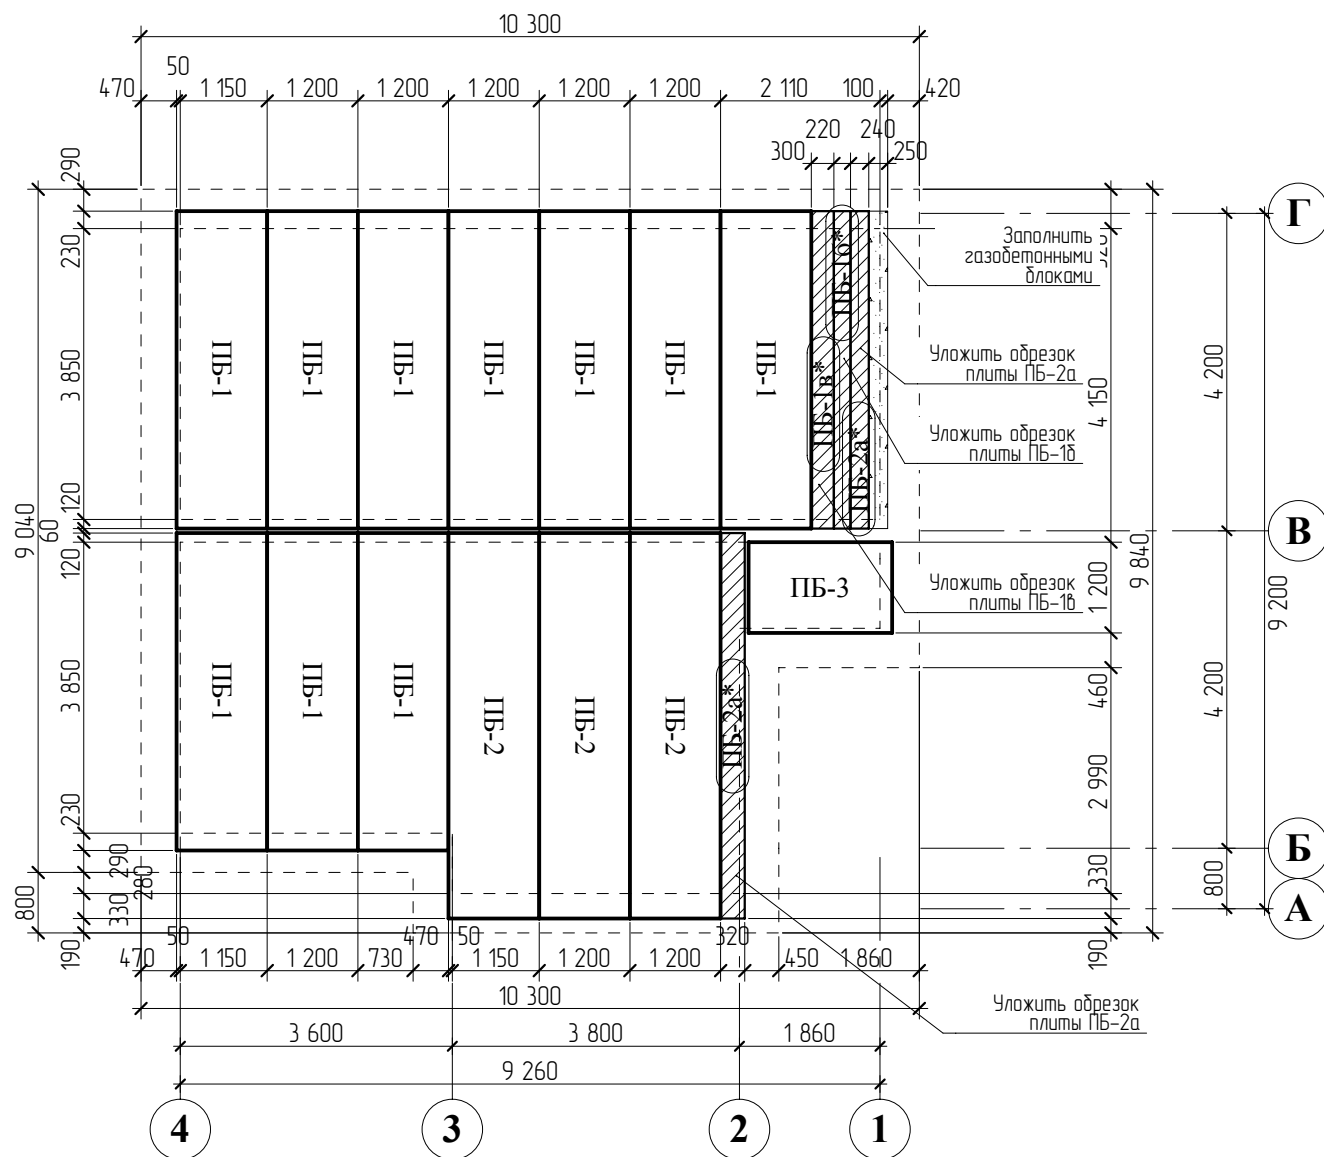


ГИП	О.О.Загарских			Схема плит чердака	Лист
Архитектор	С. А. Юнусов				22

Инв. N подл.	Подпись и дата	Взамен инв. N


ИП ЮНУСОВ С.А. perarh@gmail.com 8-913-625-91-20

ПБ-2а

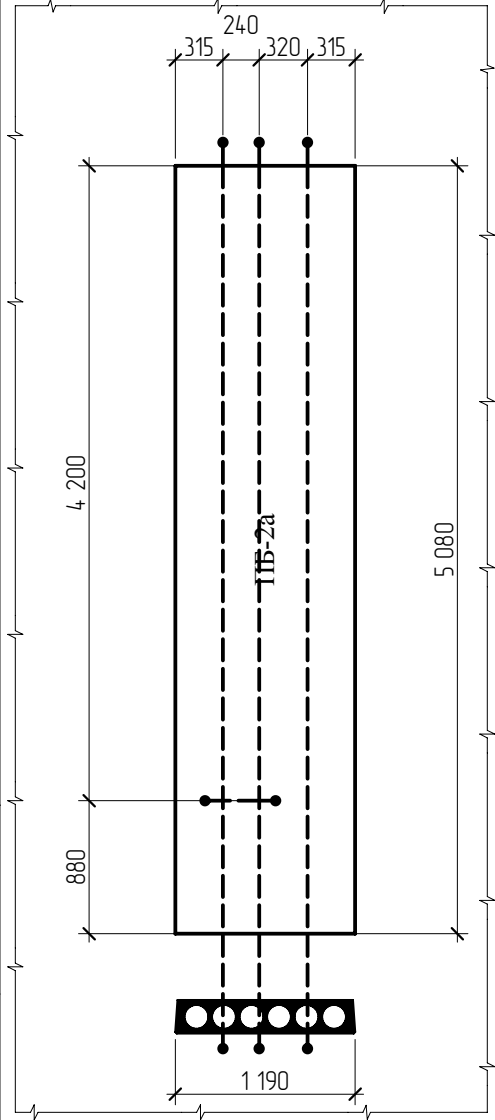


4-сечения общей длиной 15,48м

ПБ-1б

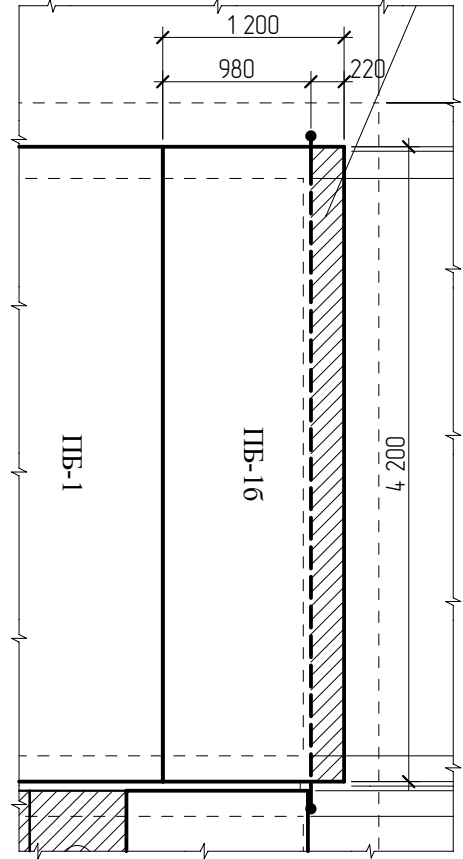


1-сечение общей длиной 4,18м

ПБ-1в

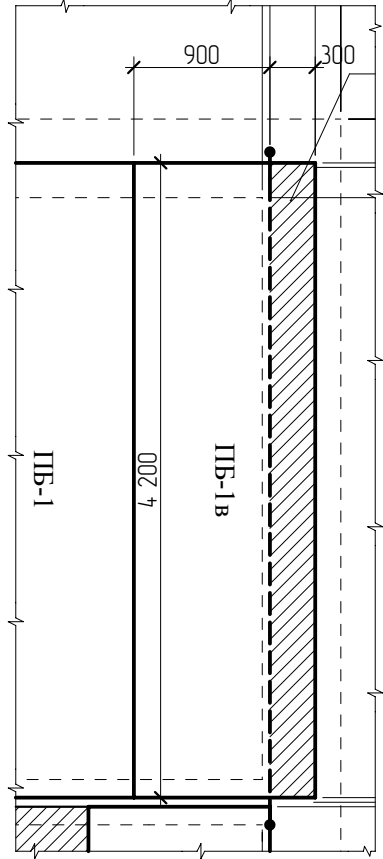

1-сечение общей длиной 4,18м

ПБ-1а

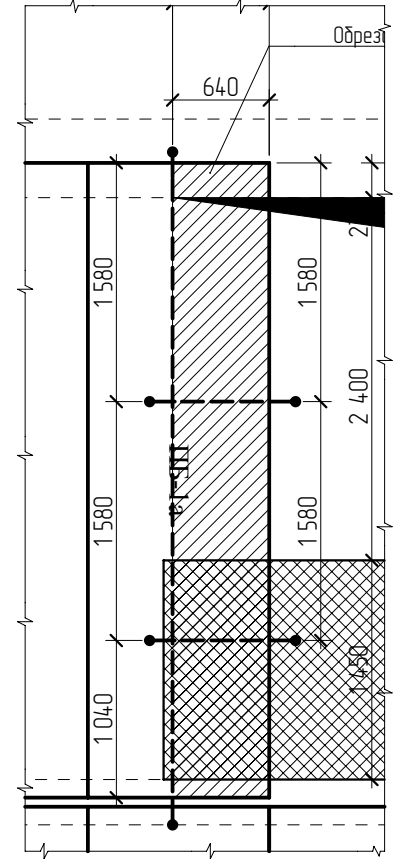

3-сечения общей длиной 5,46м

Условные обозначения

— — — — — - Линия сечения плиты.

ГИП	О.О.Загарских			Схема обрезки плит	Лист
Архитектор	С. А. Юнусов				23


СОГЛАСОВАНО:			
Инв. N подл.	Подпись и дата		Взамен инв. N

Спецификация элементов перекрытия					
Поз.	Обозначение	Наимеование	Кол-во	Масса ед.	Примечание
Б-1	ГОСТ 8486-86	Балка, брус 50х200, L=3,13 м	9	21,91	
Б-2	ГОСТ 8486-86	Балка, брус 100х150, L=3,95 м	3	41,47	
ПБ-1	Серия ИЖ 568-03	Пб 42-12-8	30	---	
ПБ-1а	Серия ИЖ 568-03	Пб 42-12-8	1	---	Разрезать
ПБ-1б	Серия ИЖ 568-03	Пб 42-12-8	1	---	Разрезать
ПБ-1в	Серия ИЖ 568-03	Пб 42-12-8	1	---	Разрезать
ПБ-2	Серия ИЖ 568-03	Пб 51-12-8	9	---	
ПБ-2а	Серия ИЖ 568-03	Пб 51-12-8	1	---	Разрезать
ПБ-3	Серия ИЖ 568-03	Пб 19-12-8	1	---	
				321,60	

ГАП	С. А. Юнусов			Коттедж Белояр-160 "Италия" к. п. "Белояр" Омского р-на	Стадия	Лист	Листов
ГИП	О.О.Загарских				РП	24	
Архитектор	С. А. Юнусов			Спецификация элементов перекрытия	ИП ЮНУСОВ С.А. perarh@gmail.com 8-913-625-91-20		
Выполнил							
Н.контроль							

Инв. N подл.	Подпись и дата	Взамен инв. N


ИП ЮНУСОВ С.А. perarh@gmail.com 8-913-625-91-20

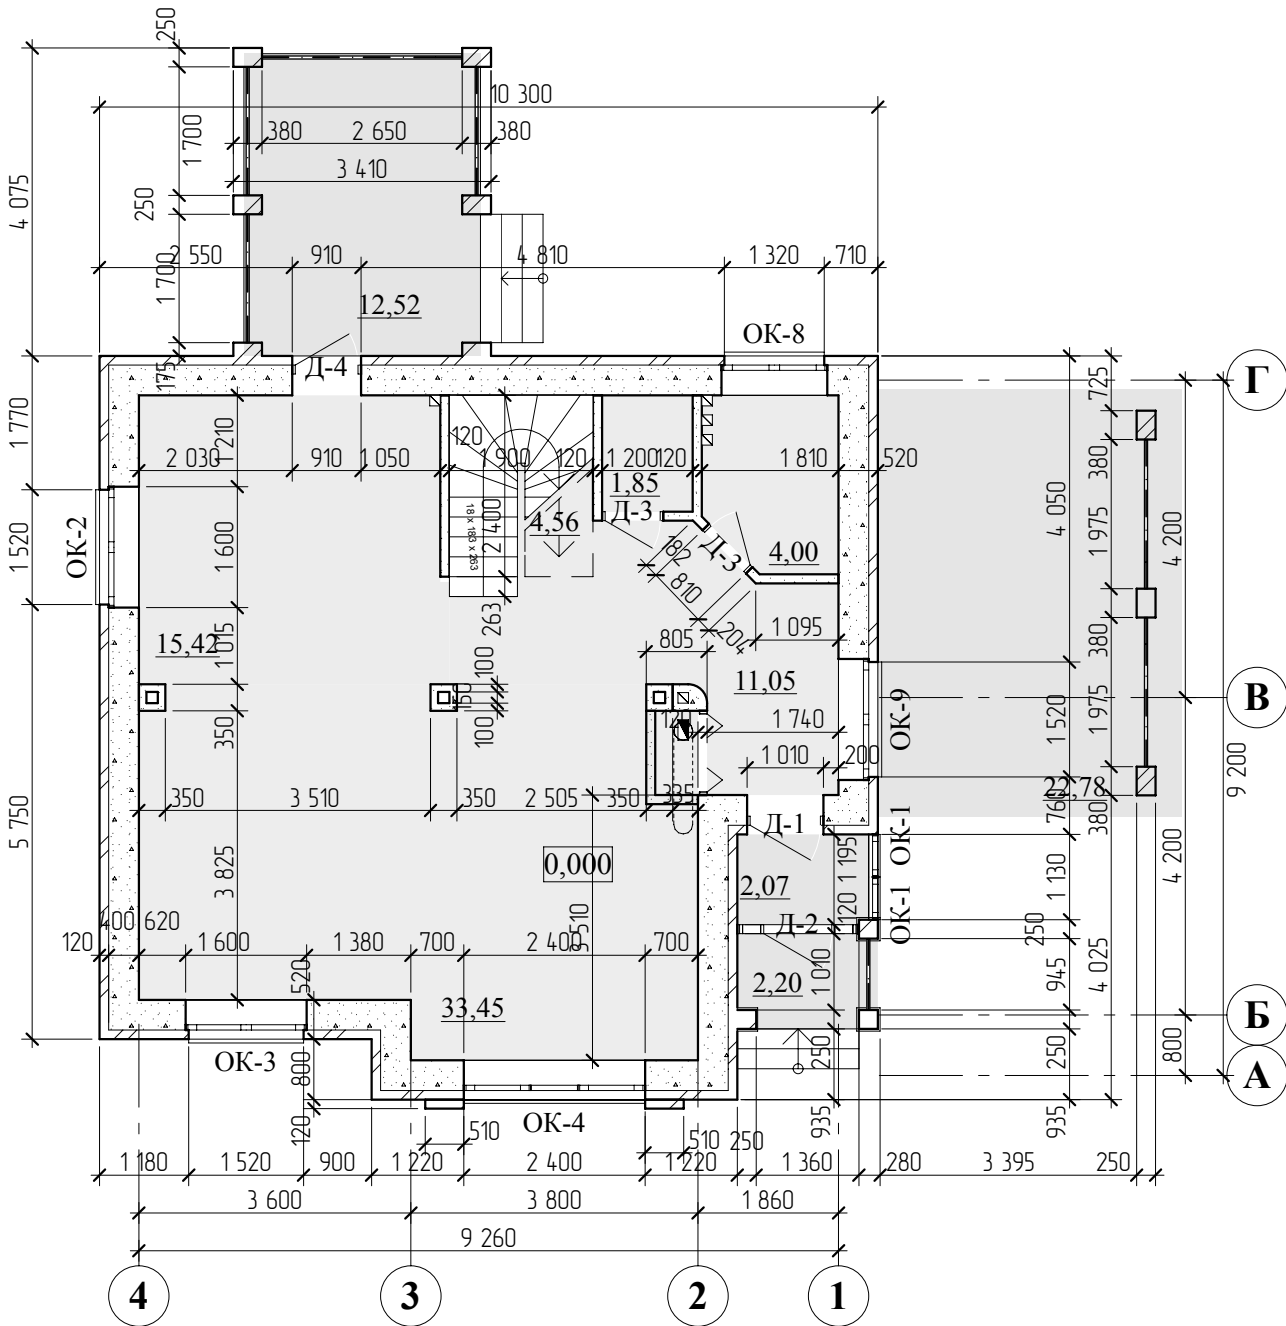

ГИП	О.О.Загарских			Кладочный план 1-го этажа	Лист
Архитектор	С. А. Юнусов				25

Инв. N подл.	Подпись и дата	Взамен инв. N


ИП ЮНУСОВ С.А. perarh@gmail.com 8-913-625-91-20

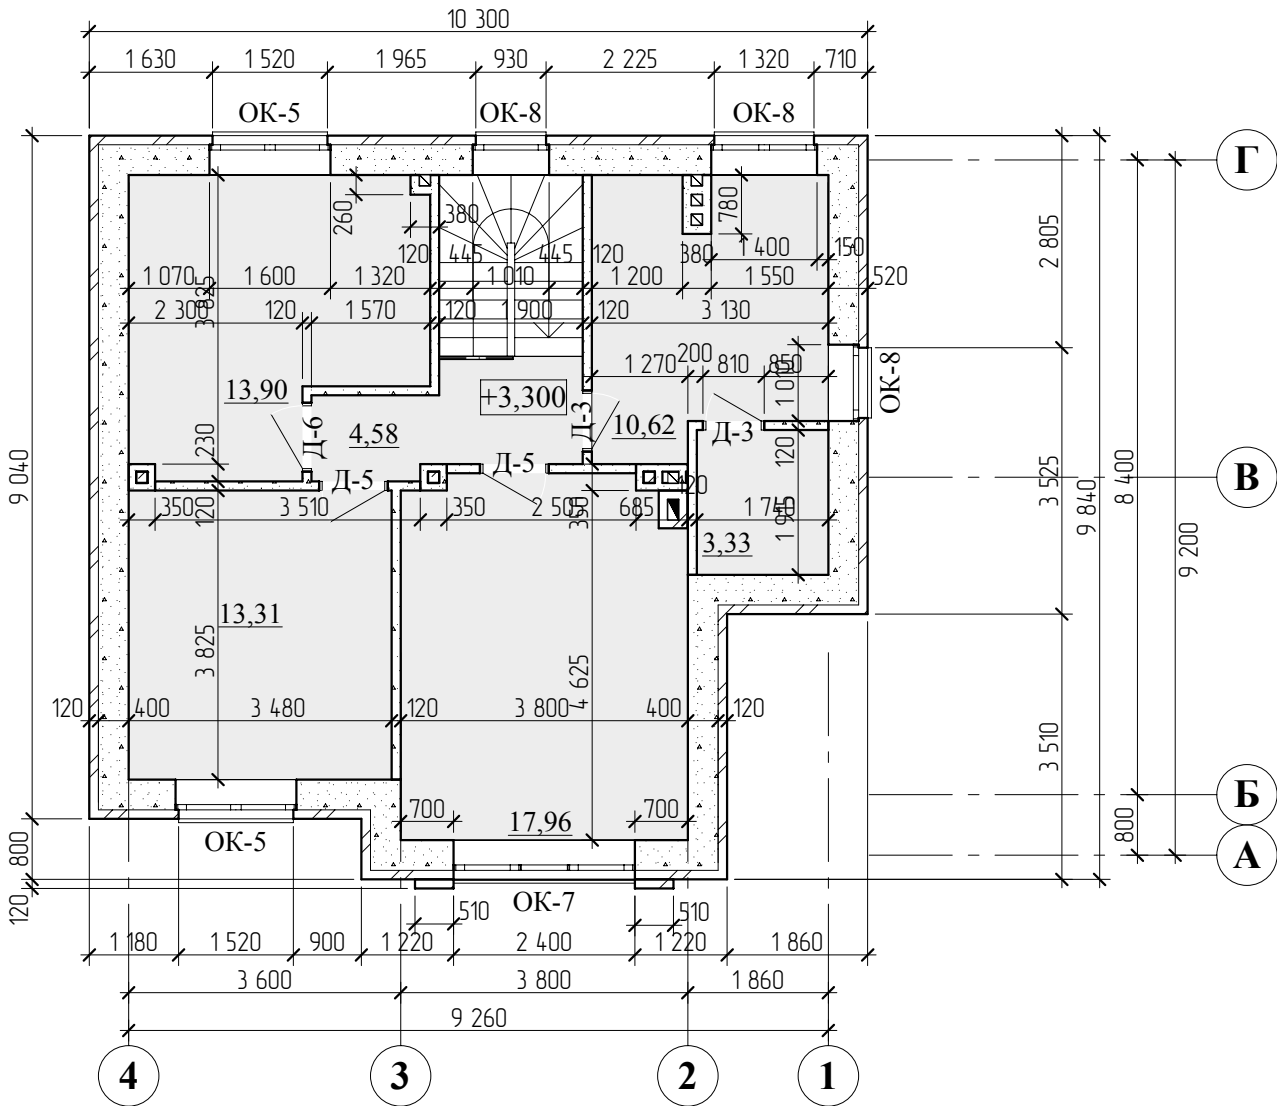



			СОГЛАСОВАНО:		
Инв. N подл.	Подпись и дата	Взамен инв. N			
Материал стен					
Материал	Конструкция	Объём, куб.м.			
Бетон					
	Столб	0,389			
Газобетон 100					
	Дымоход	1,975			
Газобетон 120					
	Дымоход	0,855			
	Перегородки	10,674			
Газобетон 400					
	Нар. стена (ж)	84,371			
Кирпич					
	Вн. стены (кор)	2,550			
	Дымоход (ж)	3,420			
	Карнизы (ж)	1,229			
	Карнизы (кор)	0,089			
	Кмень	0,049			
	Нар. стена (ж)	28,411			
		134,010 м3			

ГАП	С. А. Юнусов			Коттедж Белояр-160 "Италия" к. п. "Белояр" Омского р-на	Стадия	Лист	Листов
ГИП	О.О.Загарских				РП	27	
Архитектор	С. А. Юнусов			Объёмы кладки	ИП ЮНУСОВ С.А. perath@gmail.com 8-913-625-91-20		
Выполнил							
Н.контроль							

Инв. N подл.	Подпись и дата	Взамен инв. N

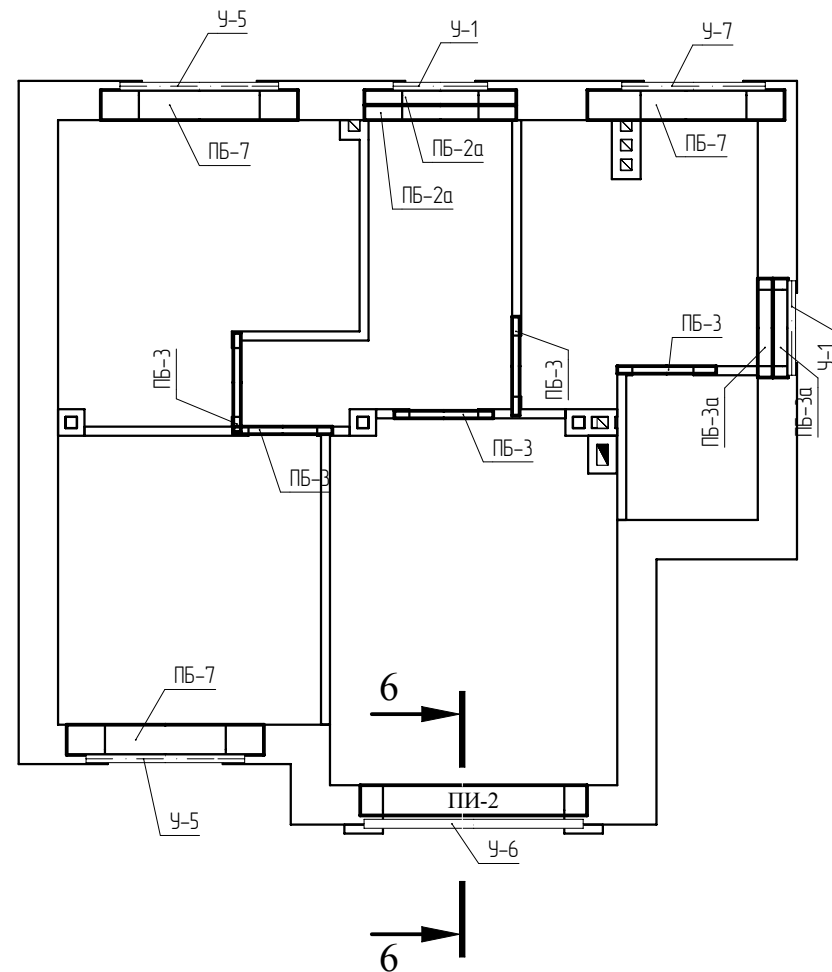

СОГЛАСОВАНО:				
Инв. N подл.	Подпись и дата	Взамен инв. N		

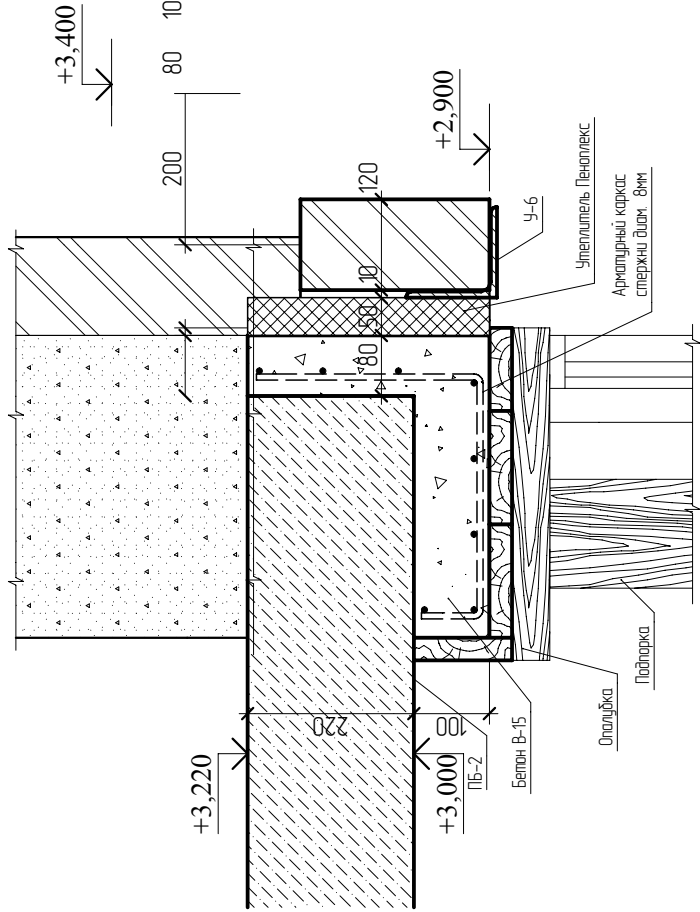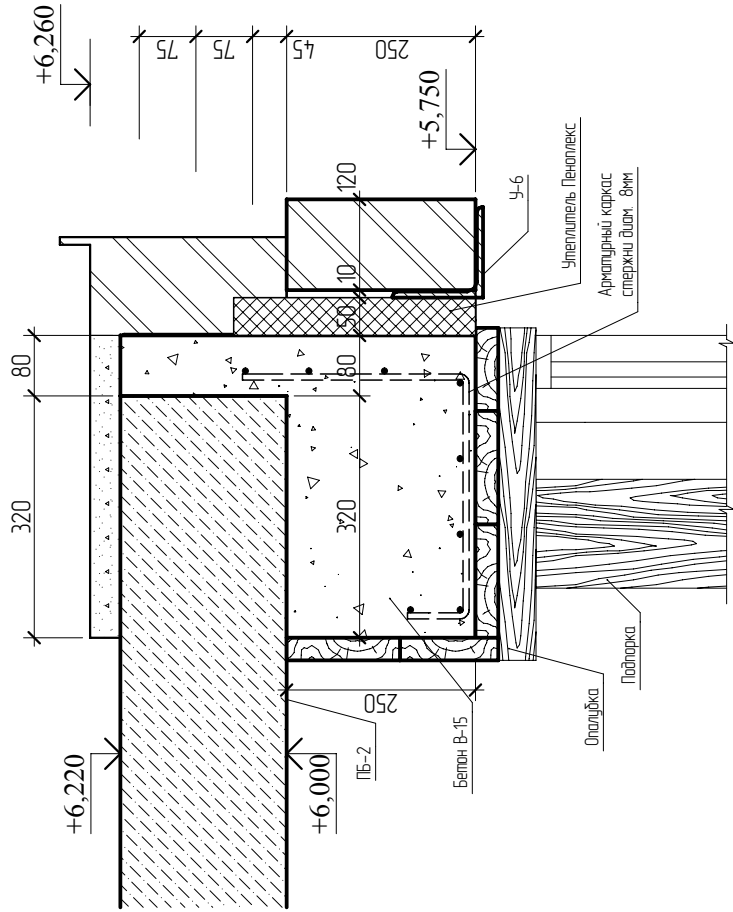

ГАП	С. А. Юнусов			Коттедж Белояр-160 "Италия"	Стadia	Лист	Листов
ГИП	О.О.Загарских			к. п. "Белояр" Омского р-на	РП	29	
Архитектор	С. А. Юнусов			Сечение 6-6.	ИП ЮНУСОВ С.А. perath@gmail.com 8-913-625-91-20		
Выполнил							
Н.контроль							


			СОГЛАСОВАНО:		
Инв. N подл.	Подпись и дата	Взамен инв. N			

Перемычки					
Поз.	Обозначение	Наименование	Кол-во	Масса ед., кг	Примечание
ПБ-1а	УТОНГ перемычка	Перемычка, брус 195х250, L=2,06 м	2	70,30	
ПБ-2а	УТОНГ перемычка	Перемычка, брус 195х250, L=2,01 м	2	68,59	
ПБ-3	УТОНГ перемычка	Перемычка, брус 100х250, L=1,31 м	7	22,93	
ПБ-3а	УТОНГ перемычка	Перемычка, брус 195х250, L=1,31 м	6	44,70	
ПБ-7	УТОНГ перемычка	Перемычка, брус 400х250, L=2,61 м	6	182,70	
ПИ-1	---	---	1	---	
ПИ-2	---	---	1	---	
У-1	ГОСТ 8509-93	Уголок 100х100х 8мм длина 1250мм	3	15,25	
У-2	ГОСТ 8509-93	Уголок 100х100х 8мм длина 1360мм	1	16,59	
У-3	ГОСТ 8509-93	Уголок 100х100х 8мм длина 1400мм	2	17,08	
У-4	ГОСТ 8509-93	Уголок 100х100х 8мм длина 1850мм	1	22,57	
У-5	ГОСТ 8509-93	Уголок 100х100х 8мм длина 2100мм	5	25,62	
У-6	ГОСТ 8509-93	Уголок 120х120х 8мм длина 2900мм	2	0,00	
У-7	ГОСТ 8509-93	Уголок 100х100х 8мм длина 1900мм	2	23,18	

ГАП	С. А. Юнусов			Коттедж Белояр-160 "Италия"	Стадия	Лист	Листов
ГИП	О.О.Загарских			к. п. "Белояр" Омского р-на	РП	30	
Архитектор	С. А. Юнусов			Перемычки	ИП ЮНУСОВ С.А. perath@gmail.com 8-913-625-91-20		
Выполнил							
Н.контроль							

Инв. N подл.	Подпись и дата	Взамен инв. N


ИП ЮНУСОВ С.А. perarh@gmail.com 8-913-625-91-20

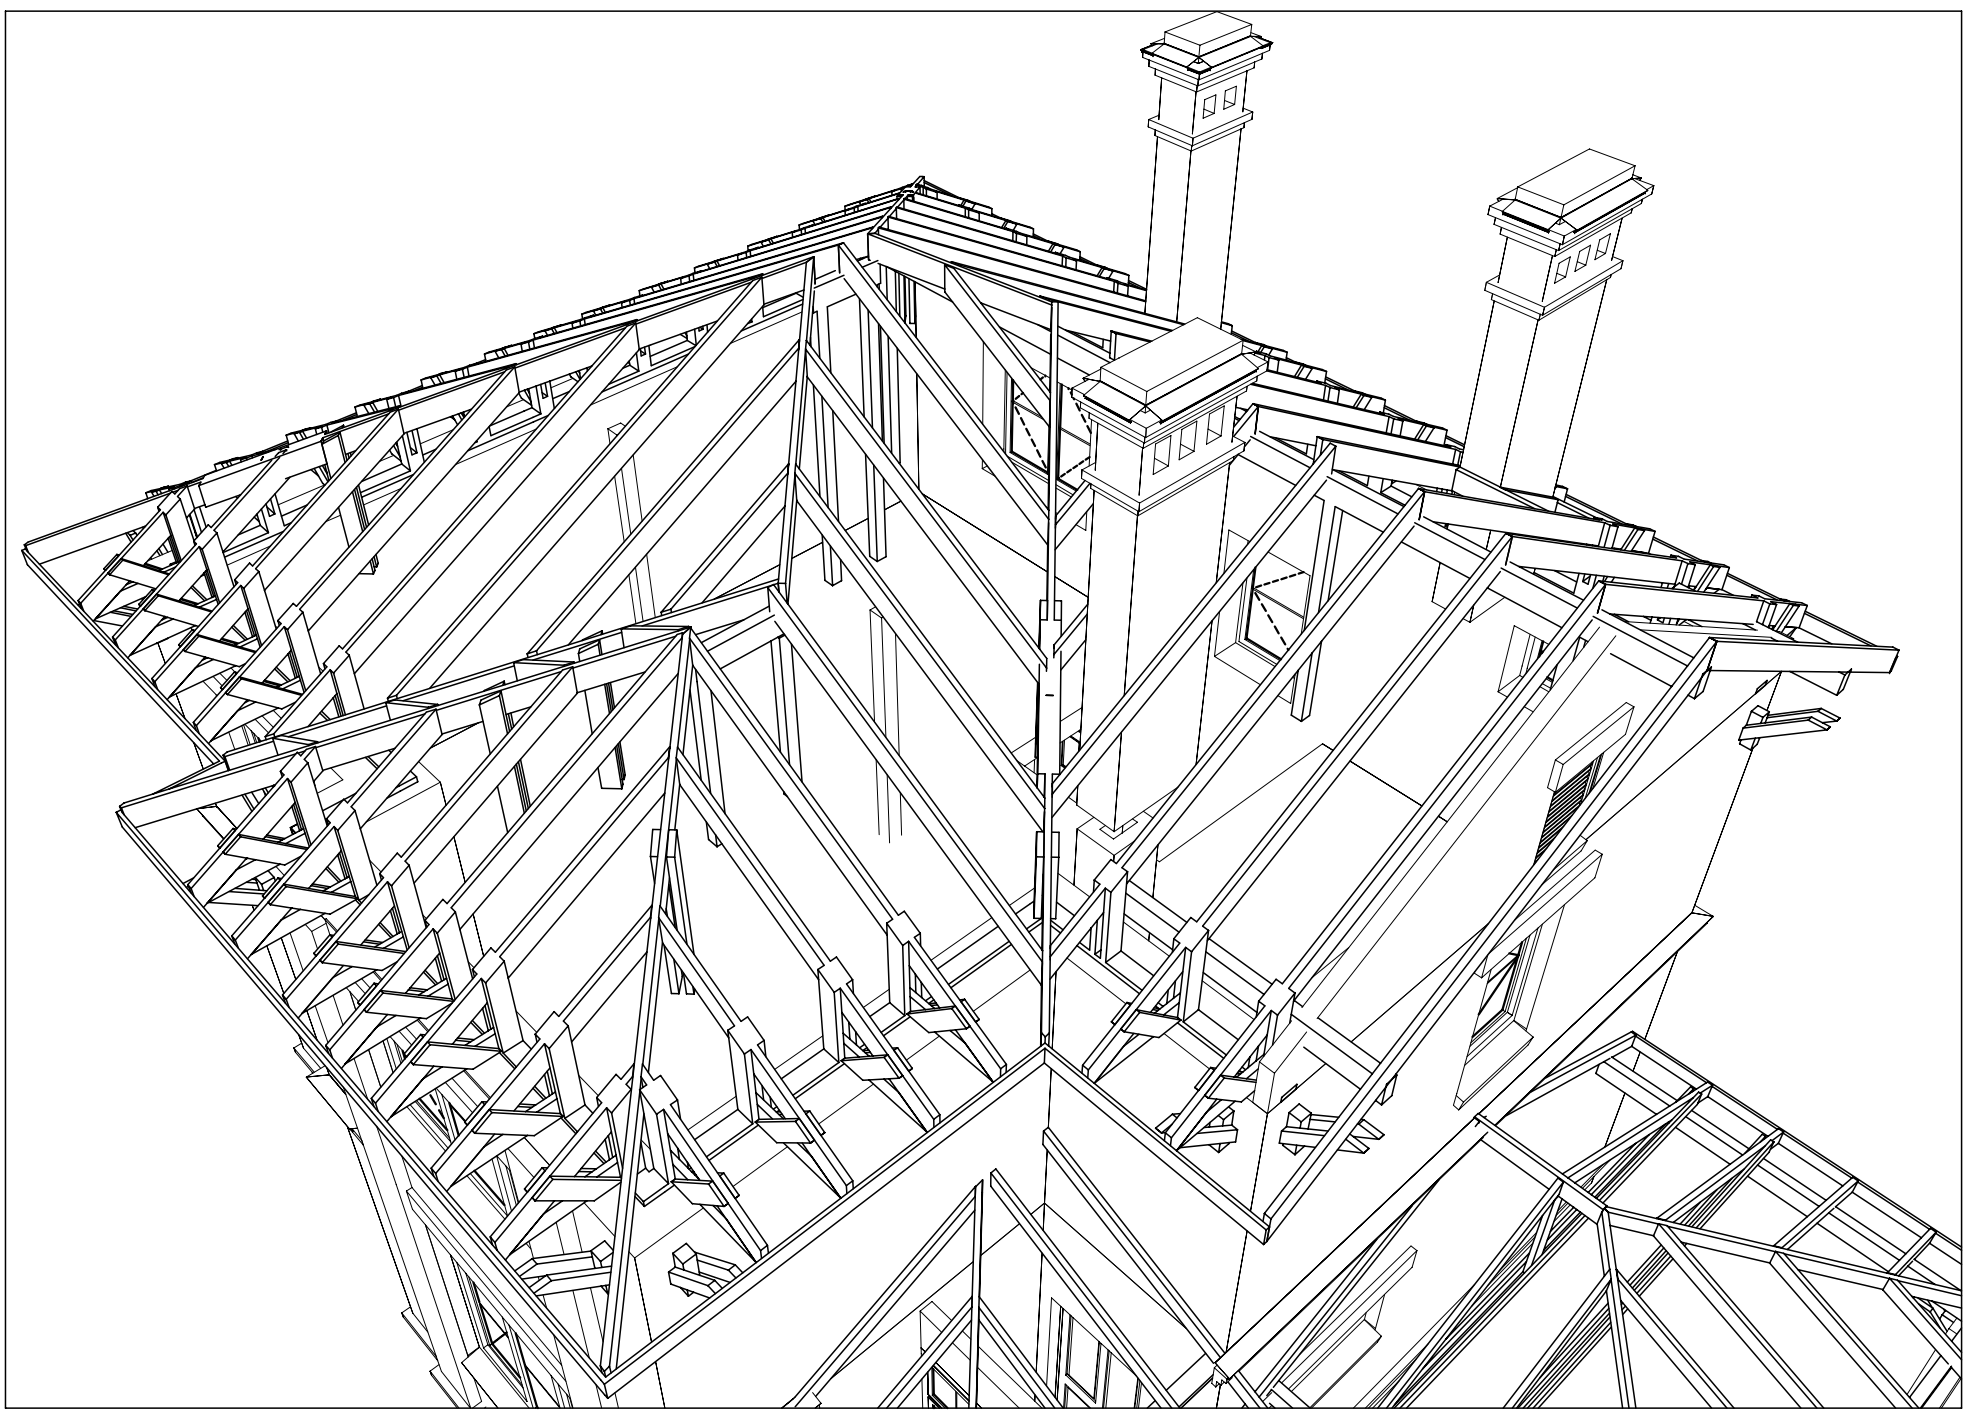

ГИП	О.О.Загарских			Крыша (1)	Лист
Архитектор	С. А. Юнусов				31


Инв. N подл.	Подпись и дата	Взамен инв. N

ИП ЮНУСОВ С.А. perarh@gmail.com 8-913-625-91-20

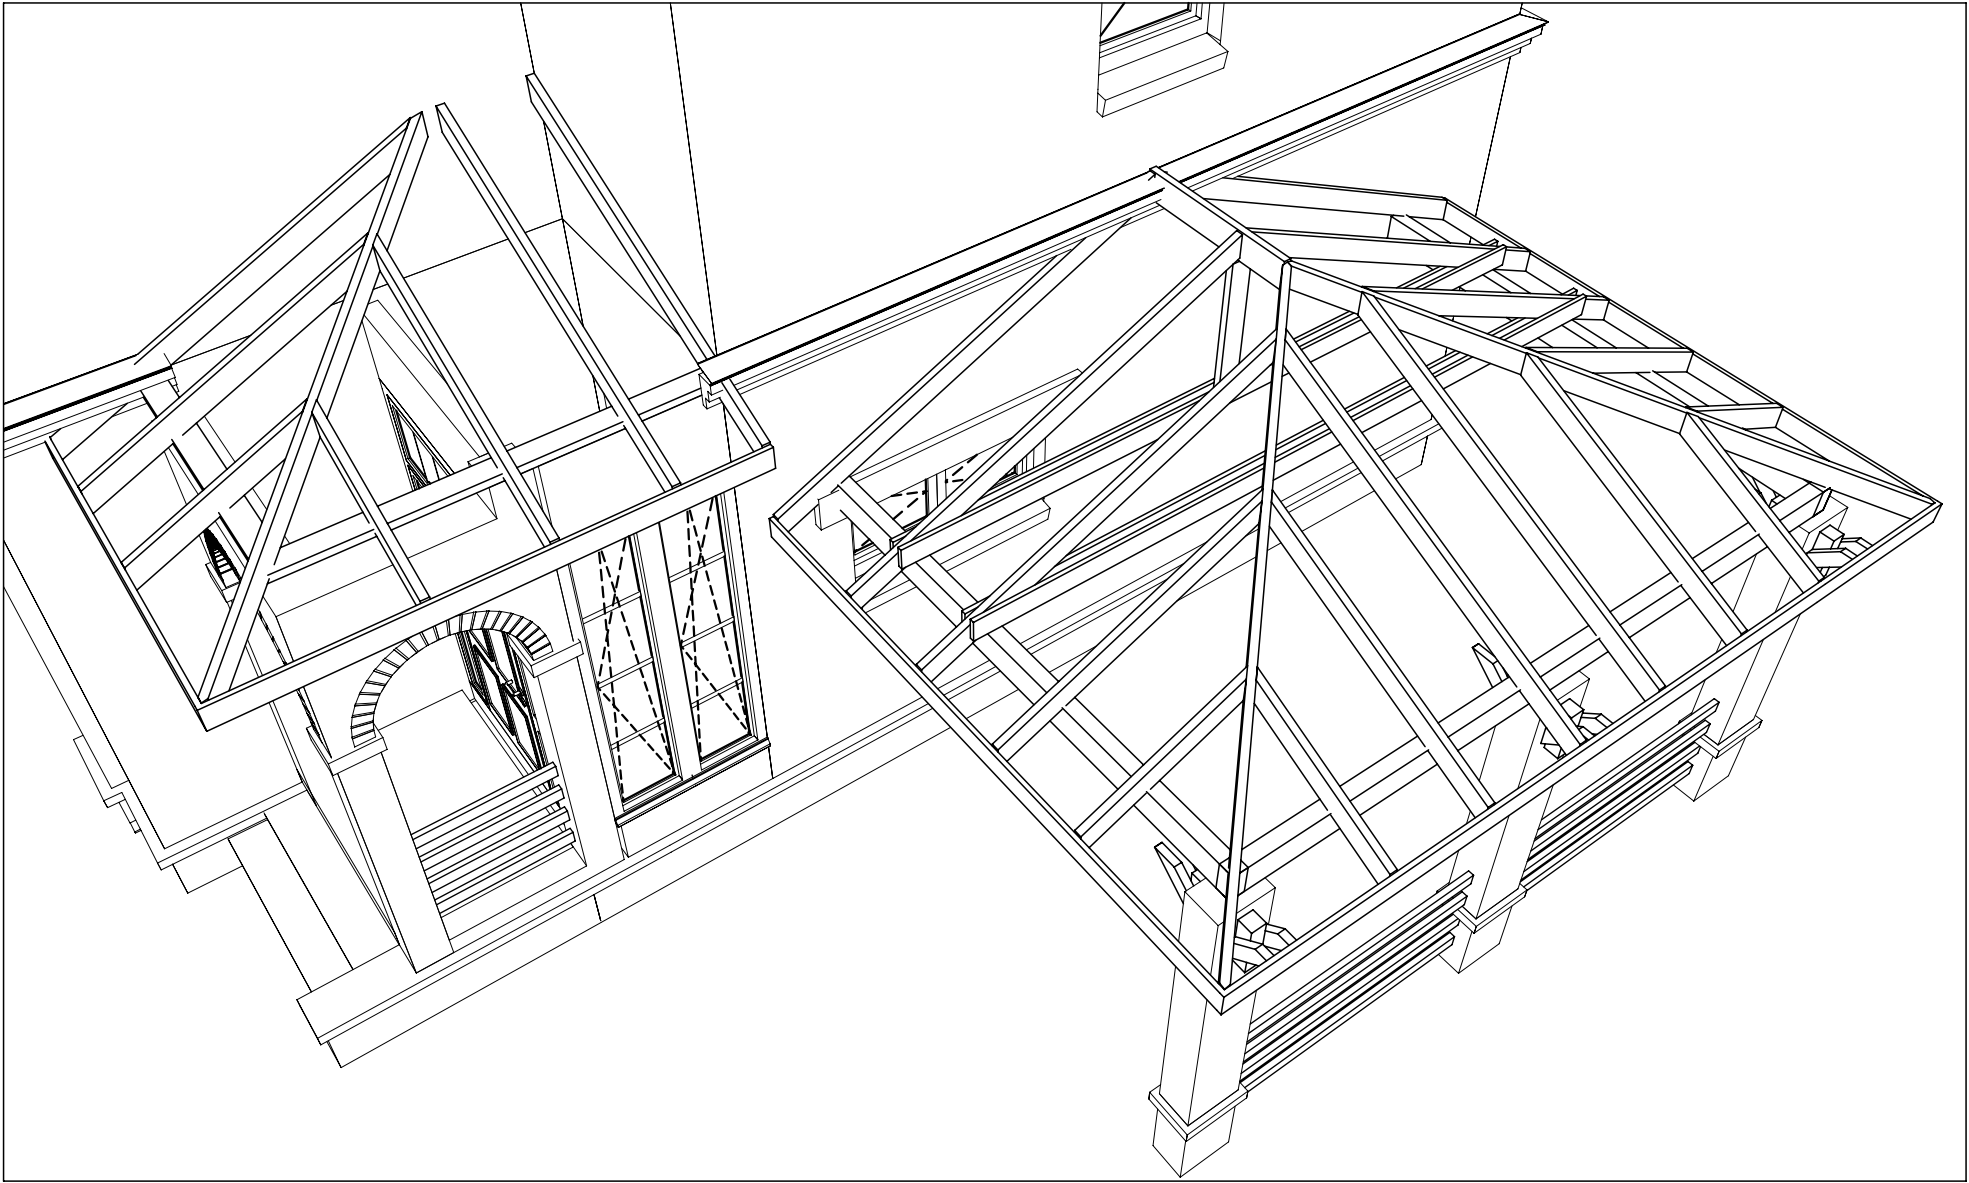

Инв. N подл.	Подпись и дата	Взамен инв. N




ИП ЮНУСОВ С.А. petarh@gmail.com 8-913-625-91-20

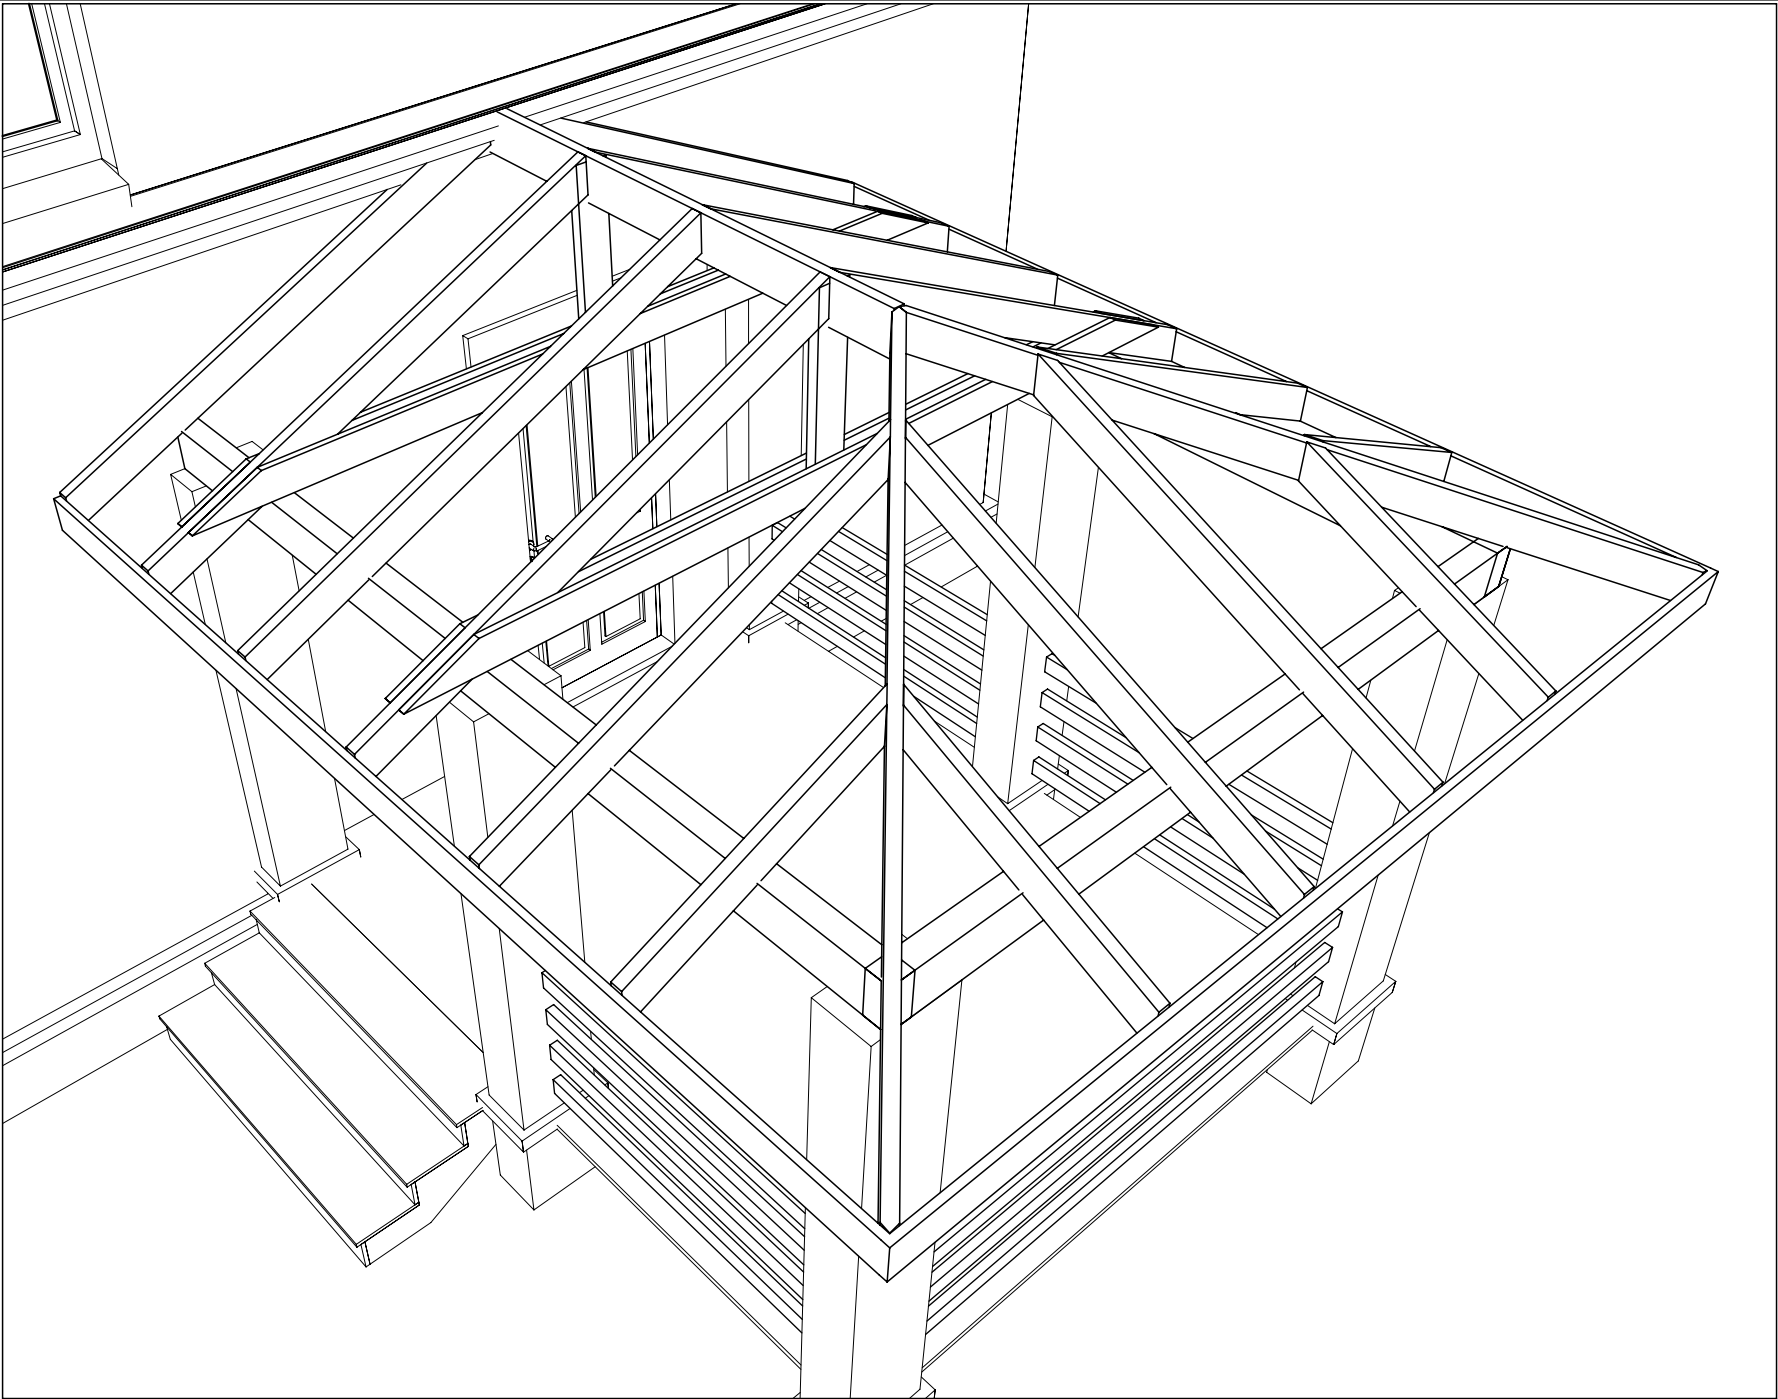


ГИП	О.О.Загарских			Крыша (3)	Лист
Архитектор	С. А. Юнусов				33

Инв. N подл.	Подпись и дата	Взамен инв. N

ИП ЮНУСОВ С.А. perarh@gmail.com 8-913-625-91-20

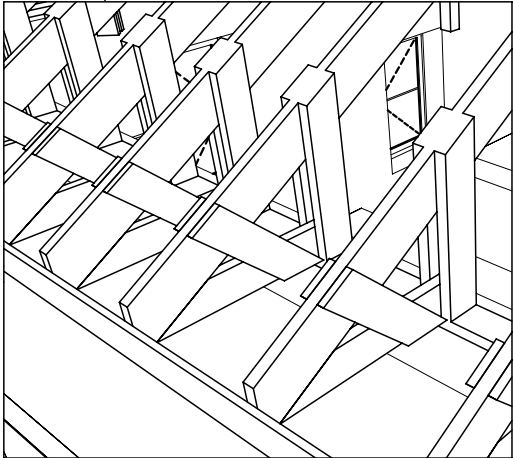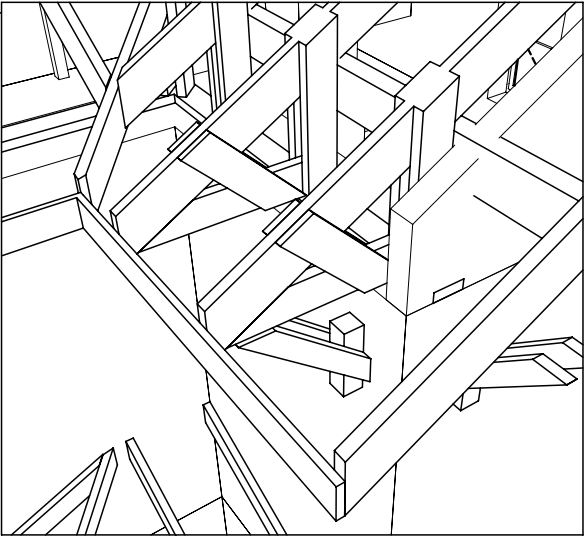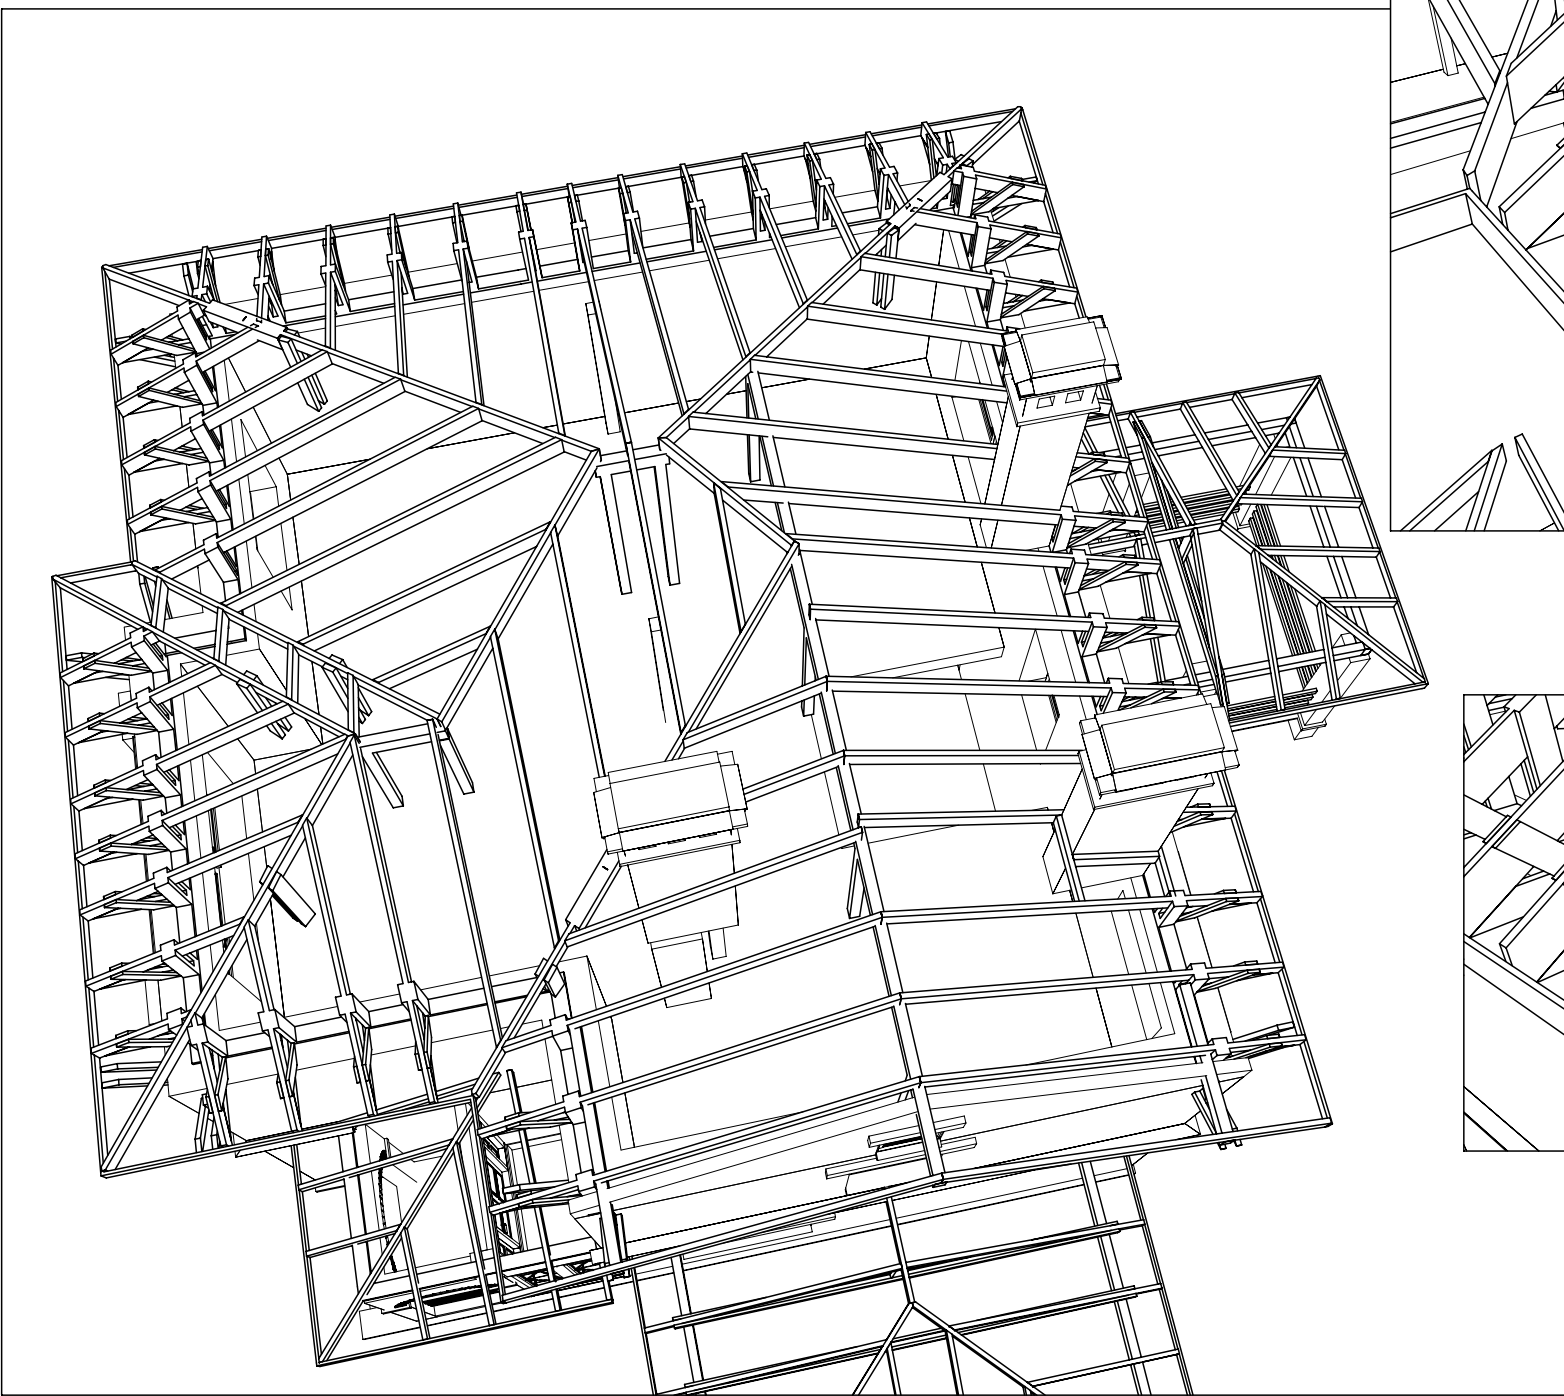



Инв. N подл.	Подпись и дата	Взамен инв. N
--------------	----------------	---------------

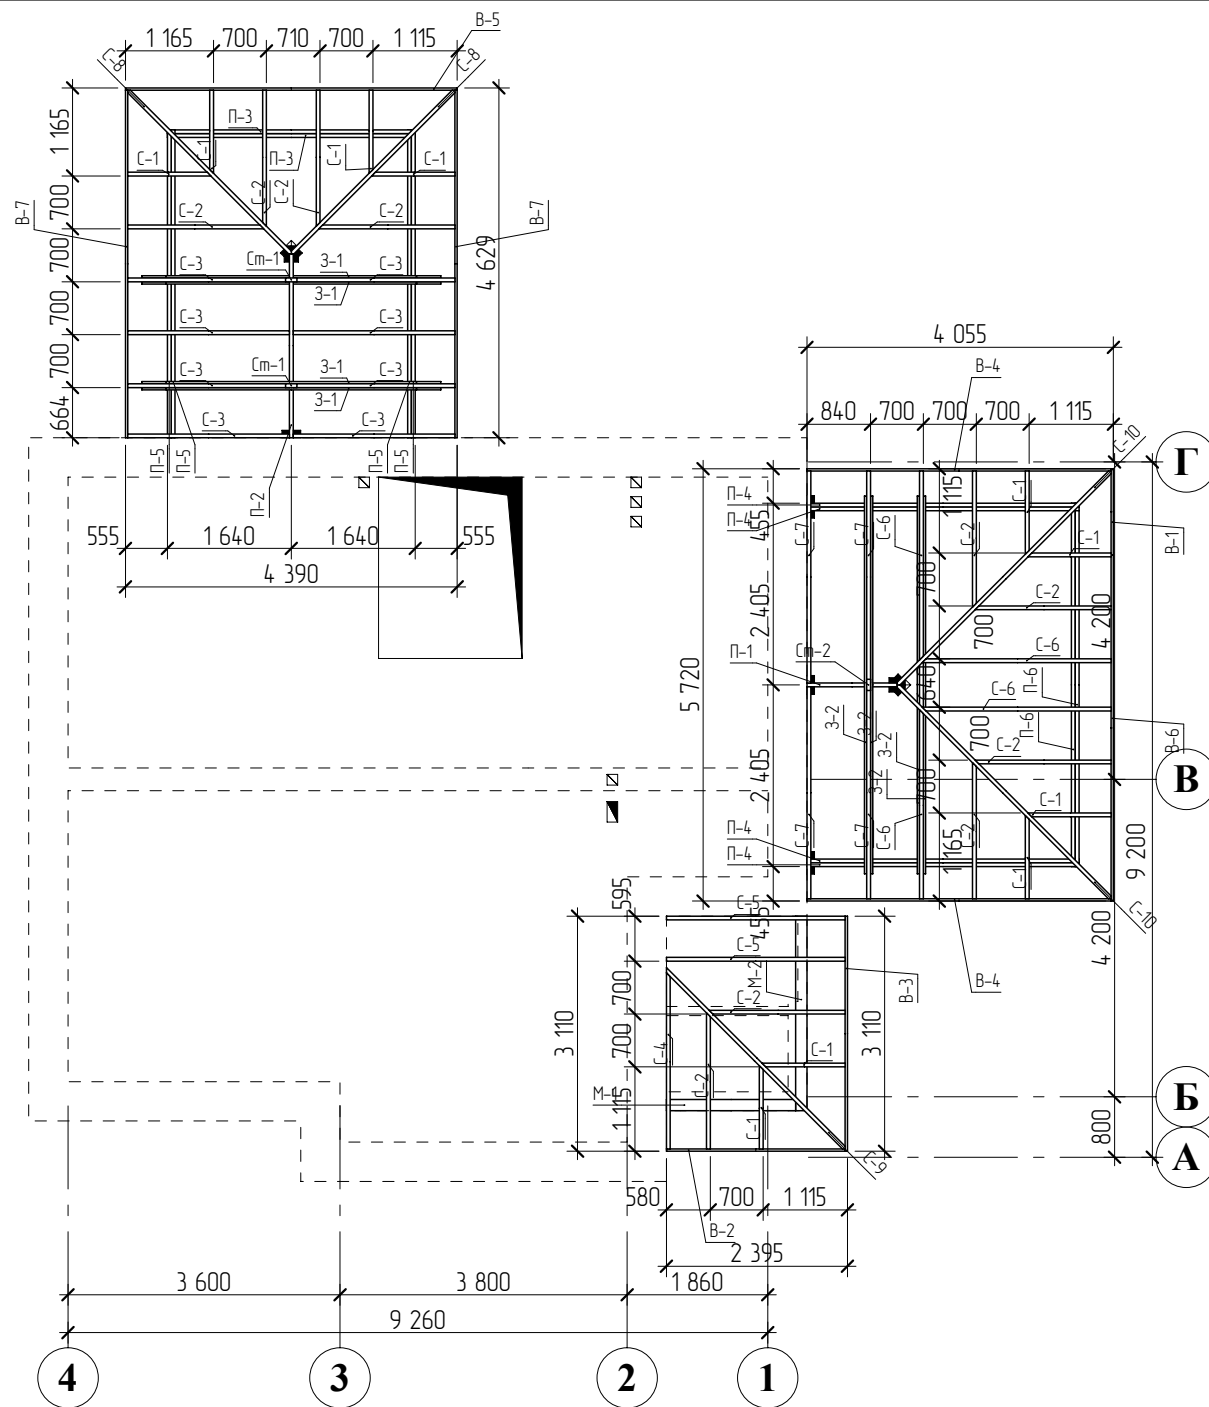

Инв. N подл.Подпись и датаВзамен инв. N			СОГЛАСОВАНО:		
Спецификация элементов стропил на отм. 3.300					
Поз.	Обозначение	Наимеование	Кол-во	Масса ед.	Примечание
1	Петротех	Опора балки 140х76х25х2мм	8	---	
2	Петротех	Уголок крепёжный 90х90х65х2мм (У)	2	---	
3	Петротех	Уголок креп. 90х90х65х2мм (135град.)	4	---	
В-1	ГОСТ 8486-86	Ветровая доска, брус 30х150, L=1,14 м	1	3,59	
В-2	ГОСТ 8486-86	Ветровая доска, брус 30х150, L=2,36 м	1	7,45	
В-3	ГОСТ 8486-86	Ветровая доска, брус 30х150, L=3,11 м	1	9,80	
В-4	ГОСТ 8486-86	Ветровая доска, брус 30х150, L=4,03 м	2	12,68	
В-5	ГОСТ 8486-86	Ветровая доска, брус 30х150, L=4,39 м	1	13,83	
В-6	ГОСТ 8486-86	Ветровая доска, брус 30х150, L=4,58 м	1	14,43	
В-7	ГОСТ 8486-86	Ветровая доска, брус 30х150, L=4,60 м	2	14,49	
З-1	ГОСТ 8486-86	Затяжка, брус 30х150, L=3,96 м	4	12,46	
З-2	ГОСТ 8486-86	Затяжка, брус 30х150, L=5,00 м	4	15,75	
М-1	ГОСТ 8486-86	Мауэрлат, брус 150х50, L=1,71 м	1	8,98	
М-2	ГОСТ 8486-86	Мауэрлат, брус 150х50, L=2,57 м	1	13,52	
П-1	ГОСТ 8486-86	Прогон, брус 50х200, L=1,19 м	1	8,36	
П-2	ГОСТ 8486-86	Прогон, брус 50х200, L=2,43 м	1	17,04	
П-3	ГОСТ 8486-86	Прогон, брус 50х200, L=3,28 м	2	22,96	
П-4	ГОСТ 8486-86	Прогон, брус 50х200, L=3,60 м	4	25,20	
П-5	ГОСТ 8486-86	Прогон, брус 50х200, L=4,07 м	4	28,52	
П-6	ГОСТ 8486-86	Прогон, брус 50х200, L=4,81 м	2	33,67	
С-1	ГОСТ 8486-86	Стропило, брус 50х150, L=1,28 м	10	6,74	
С-2	ГОСТ 8486-86	Стропило, брус 50х150, L=2,06 м	10	10,79	
С-3	ГОСТ 8486-86	Стропило, брус 50х150, L=2,43 м	8	12,76	
С-4	ГОСТ 8486-86	Стропило, брус 50х150, L=2,64 м	1	13,86	
С-5	ГОСТ 8486-86	Стропило, брус 50х150, L=2,68 м	2	14,07	
С-6	ГОСТ 8486-86	Стропило, брус 50х150, L=2,83 м	4	14,85	
С-7	ГОСТ 8486-86	Стропило, брус 50х150, L=3,16 м	4	16,62	
ГАП ГИП Архитектор Выполнил Н.контроль	С. А. Юнусов		Коттедж Белояр-160 "Италия" к. п. "Белояр" Омского р-на	Стадия	Лист
	О.О.Загарских			РП	36
	С. А. Юнусов		ИП ЮНУСОВ С.А. perath@gmail.com 8-913-625-91-20		
	Н.контрль				

Инв. N подл.	Подпись и дата	Взамен инв. N

ИП ЮНУСОВ С.А. perah@gmail.com 8-913-625-91-20

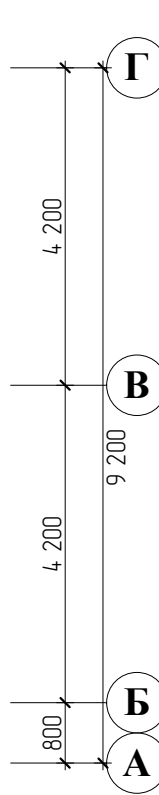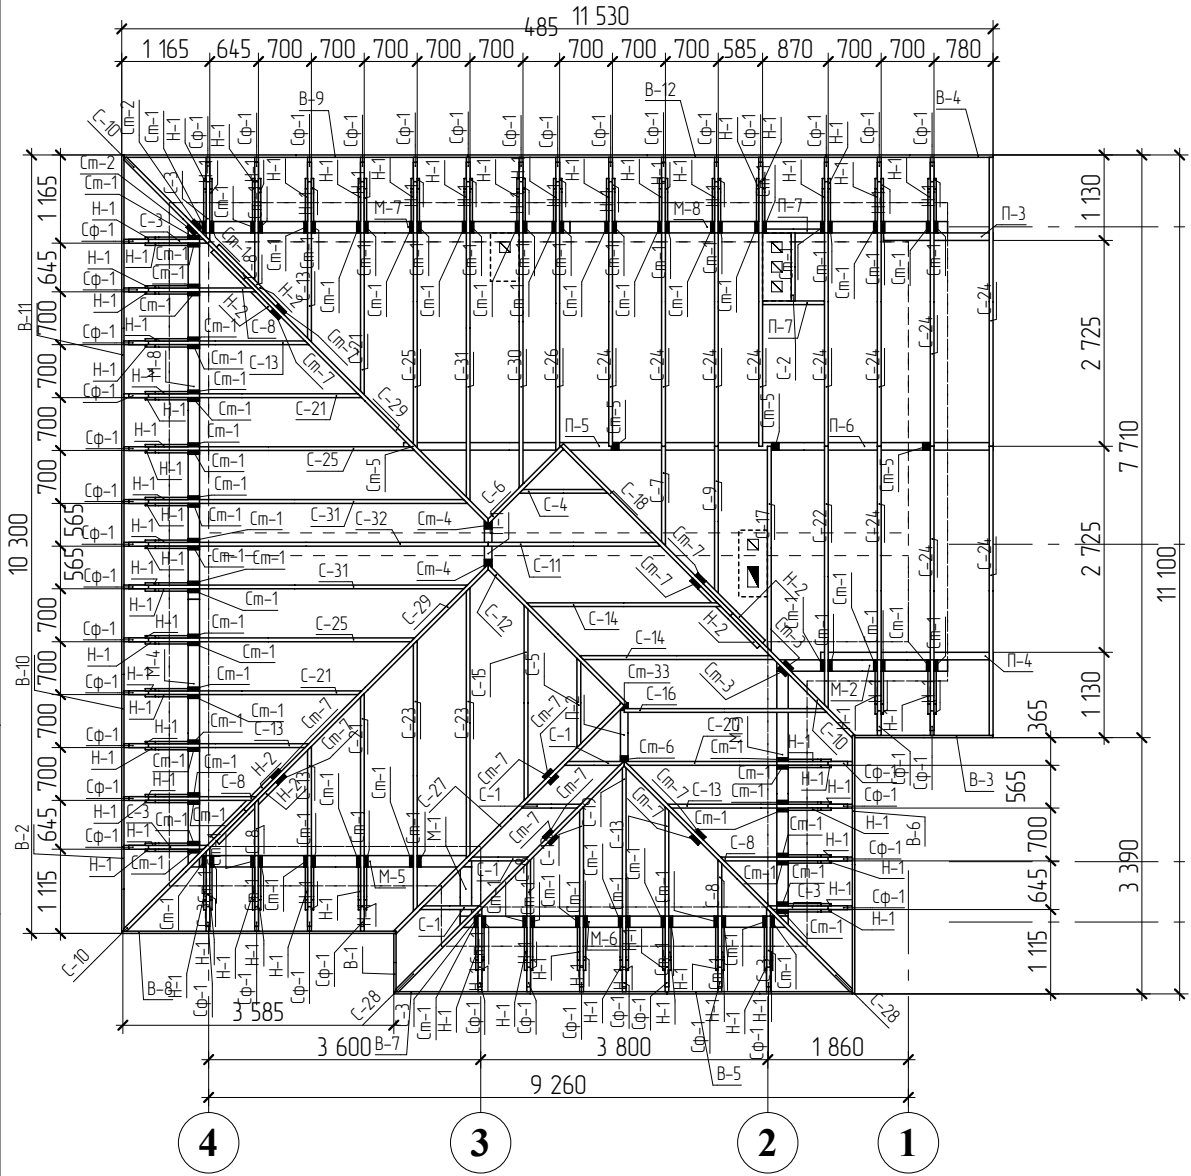

- Сборку стропильной конструкции выполнять в следующей последовательности:
 - установка подпирających прогонов и стоек;
 - укладка мауэрлатов;
 - установка диагональных стропил с подпирającими стойками;
 - установка наслонных стропил в сборе со стойками, софитами и накладками;
 - крепление ветровой доски (строганой).
- Перед монтажом стропильной системы выполнить пароизоляцию чердачного перекрытия.
- Мауэрлат крепить анкерами 160x10мм с шагом 1м.



Инв. N подл.Подпись и датаВзамен инв. N			СОГЛАСОВАНО:					
Спецификация элементов стропил на отгм. 6.300								
Поз.	Обозначение	Наимеование	Кол-во	Масса ед.	Примечание			
В-1	ГОСТ 8486-86	Ветровая доска, брус 30x150, L=0,77 м	1	2,43				
В-2	ГОСТ 8486-86	Ветровая доска, брус 30x150, L=1,11 м	1	3,50				
В-3	ГОСТ 8486-86	Ветровая доска, брус 30x150, L=1,83 м	1	5,76				
В-4	ГОСТ 8486-86	Ветровая доска, брус 30x150, L=2,20 м	1	6,95				
В-5	ГОСТ 8486-86	Ветровая доска, брус 30x150, L=2,46 м	1	7,73				
В-6	ГОСТ 8486-86	Ветровая доска, брус 30x150, L=3,42 м	1	10,77				
В-7	ГОСТ 8486-86	Ветровая доска, брус 30x150, L=3,61 м	1	11,39				
В-8	ГОСТ 8486-86	Ветровая доска, брус 30x150, L=3,63 м	1	11,43				
В-9	ГОСТ 8486-86	Ветровая доска, брус 30x150, L=4,56 м	1	14,35				
В-10	ГОСТ 8486-86	Ветровая доска, брус 30x150, L=4,57 м	1	14,41				
В-11	ГОСТ 8486-86	Ветровая доска, брус 30x150, L=4,59 м	1	14,44				
В-12	ГОСТ 8486-86	Ветровая доска, брус 30x150, L=4,74 м	1	14,93				
М-1	ГОСТ 8486-86	Мауэрлат, брус 150x50, L=0,80 м	1	4,20				
М-2	ГОСТ 8486-86	Мауэрлат, брус 150x50, L=2,26 м	1	11,87				
М-3	ГОСТ 8486-86	Мауэрлат, брус 150x50, L=3,24 м	1	17,01				
М-4	ГОСТ 8486-86	Мауэрлат, брус 150x50, L=3,54 м	1	18,58				
М-5	ГОСТ 8486-86	Мауэрлат, брус 150x50, L=3,60 м	1	18,90				
М-6	ГОСТ 8486-86	Мауэрлат, брус 150x50, L=4,34 м	1	22,79				
М-7	ГОСТ 8486-86	Мауэрлат, брус 150x50, L=4,90 м	1	25,73				
М-8	ГОСТ 8486-86	Мауэрлат, брус 150x50, L=5,00 м	2	26,25				
Н-1	ГОСТ 8486-86	Накладка, брус 30x150, L=0,65 м	90	2,06				
Н-2	ГОСТ 8486-86	Накладка, брус 50x200, L=1,28 м	6	8,97				
П-1	ГОСТ 8486-86	Прогон, брус 100x200, L=0,67 м	1	9,39				
П-2	ГОСТ 8486-86	Прогон, брус 100x200, L=0,80 м	1	11,20				
П-3	ГОСТ 8486-86	Прогон, брус 100x200, L=1,45 м	1	20,30				
П-4	ГОСТ 8486-86	Прогон, брус 100x200, L=2,28 м	1	31,92				
П-5	ГОСТ 8486-86	Прогон, брус 100x200, L=2,80 м	1	39,20				
	ГАП	С. А. Юнусов		Коттедж Белояр-160 "Италия" к. п. "Белояр" Омского р-на		Стация	Лист	Листов
	ГИП	О.О.Загарских				РП	39	
	Архитектор	С. А. Юнусов		ИП ЮНУСОВ С.А. perath@gmail.com 8-913-625-91-20				
	Выполнил							
	Н.контроль							

			СОГЛАСОВАНО:					
Инв. N подл.		Подпись и дата		Взамен инв. N				
Поз.	Обозначение	Наименование		Кол-во	Масса ед.	Примечание		
П-6	ГОСТ 8486-86	Прогон, брус 100x200, L=5,00 м		1	70,00			
П-7	ГОСТ 8486-86	Упор, брус 50x200, L=0,82 м		2	5,74			
С-1	ГОСТ 8486-86	Стропило, брус 50x200, L=1,02 м		4	7,11			
С-2	ГОСТ 8486-86	Стропило, брус 50x200, L=1,15 м		1	8,08			
С-3	ГОСТ 8486-86	Стропило, брус 50x200, L=1,39 м		7	9,70			
С-4	ГОСТ 8486-86	Стропило, брус 50x200, L=1,47 м		1	10,26			
С-5	ГОСТ 8486-86	Стропило, брус 50x200, L=1,48 м		1	10,34			
С-6	ГОСТ 8486-86	Стропило, брус 50x200, L=1,60 м		1	11,21			
С-7	ГОСТ 8486-86	Стропило, брус 50x200, L=1,63 м		1	11,43			
С-8	ГОСТ 8486-86	Стропило, брус 50x200, L=2,13 м		7	14,91			
С-9	ГОСТ 8486-86	Стропило, брус 50x200, L=2,44 м		1	17,09			
С-10	ГОСТ 8486-86	Стропило, брус 50x200, L=2,52 м		3	17,67			
С-11	ГОСТ 8486-86	Стропило, брус 50x200, L=2,75 м		1	19,23			
С-12	ГОСТ 8486-86	Стропило, брус 50x200, L=2,89 м		1	20,20			
С-13	ГОСТ 8486-86	Стропило, брус 50x200, L=2,94 м		7	20,57			
С-14	ГОСТ 8486-86	Стропило, брус 50x200, L=3,08 м		2	21,58			
С-15	ГОСТ 8486-86	Стропило, брус 50x200, L=3,09 м		1	21,66			
С-16	ГОСТ 8486-86	Стропило, брус 50x200, L=3,21 м		1	22,47			
С-17	ГОСТ 8486-86	Стропило, брус 50x200, L=3,25 м		1	22,75			
С-18	ГОСТ 8486-86	Стропило, брус 50x200, L=3,51 м		1	24,57			
С-19	ГОСТ 8486-86	Стропило, брус 50x200, L=3,56 м		1	24,93			
С-20	ГОСТ 8486-86	Стропило, брус 50x200, L=3,59 м		1	25,13			
С-21	ГОСТ 8486-86	Стропило, брус 50x200, L=3,75 м		4	26,23			
С-22	ГОСТ 8486-86	Стропило, брус 50x200, L=4,12 м		1	28,85			
С-23	ГОСТ 8486-86	Стропило, брус 50x200, L=4,25 м		2	29,74			
С-24	ГОСТ 8486-86	Стропило, брус 50x200, L=4,53 м		11	31,73			
С-25	ГОСТ 8486-86	Стропило, брус 50x200, L=4,55 м		3	31,88			
С-26	ГОСТ 8486-86	Стропило, брус 50x200, L=4,61 м		1	32,25			
ГАП		С. А. Юнусов		Коттедж Белояр-160 "Италия"		Стация	Лист	Листов
ГИП		О.О.Загарских		к. п. "Белояр" Омского р-на		РП	40	
Архитектор		С. А. Юнусов		Спецификация стропил (продолжение)		ИП ЮНУСОВ С.А.		
Выполнил						perah@gmail.com		
Н.контроль						8-913-625-91-20		

Инв. N подл.			Подпись и дата		Взамен инв. N		СОГЛАСОВАНО:			
Поз.	Обозначение	Наимеование				Кол-во	Масса ед.	Примечание		
C-27	ГОСТ 8486-86	Стропило, брус 50x200, L=4,67 м				1	32,67			
C-28	ГОСТ 8486-86	Стропило, брус 50x200, L=4,72 м				2	33,05			
C-29	ГОСТ 8486-86	Стропило, брус 50x200, L=5,03 м				2	35,20			
C-30	ГОСТ 8486-86	Стропило, брус 50x200, L=5,17 м				1	36,17			
C-31	ГОСТ 8486-86	Стропило, брус 50x200, L=5,36 м				3	37,54			
C-32	ГОСТ 8486-86	Стропило, брус 50x200, L=5,68 м				1	39,77			
Ст-1	ГОСТ 8486-86	Стойка, брус 50x150, L=0,77 м				94	4,05			
Ст-2	ГОСТ 8486-86	Стойка, брус 50x150, L=0,73 м				2	3,85			
Ст-3	ГОСТ 8486-86	Стойка, брус 50x150, L=0,69 м				2	3,62			
Ст-4	ГОСТ 8486-86	Стойка, брус 100x100, L=2,60 м				2	18,17			
Ст-5	ГОСТ 8486-86	Стойка, брус 100x100, L=2,02 м				4	14,15			
Ст-6	ГОСТ 8486-86	Стойка, брус 100x100, L=1,56 м				1	10,93			
Ст-7	ГОСТ 8486-86	Стойка, брус 50x150, L=1,38 м				12	7,25			
Ст-33	ГОСТ 8486-86	Стойка, брус 100x100, L=1,55 м				1	10,82			
Сф-1	ГОСТ 8486-86	Софит, брус 50x150, L=0,94 м				45	4,91			
							3258,90			
1. Пиломатериал на стропильную систему использовать только сухой.										
2. Длину элементов уточнить по месту.										
3. Обработке антисептиками следует подвергать только тот пиломатериал, который контактирует с каменными и металлическими поверхностями и обрешётку, в т.ч. конт-обрешётку. Деревянные конструкции находящиеся под навесом (защищённые от влаги) можно не обрабатывать антисептическими матеиалами при условии, что влажность брусьев и досок не более 20%.										
4. Раскрой пиломатериала начинать с самых длиных элементов.										
5. Расчётная плотность древесины принималась 700кг/м³.										
ГАП	С. А. Юнусов			Коттедж Белояр-160 "Италия"		Стадия	Лист	Листов		
ГИП	О.О.Загарских			к. п. "Белояр" Омского р-на		РП	41			
Архитектор	С. А. Юнусов			Спецификация стропил (окончание)		ИП ЮНУСОВ С.А. perath@gmail.com 8-913-625-91-20				
Выполнил										
Н.контроль										

Инв. N подл.	Подпись и дата	Взамен инв. N

ИП ЮНУСОВ С.А. perah@gmail.com 8-913-625-91-20








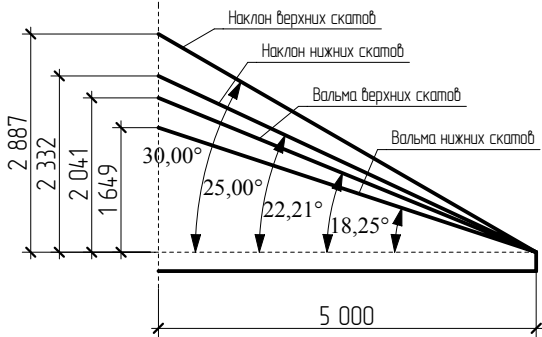
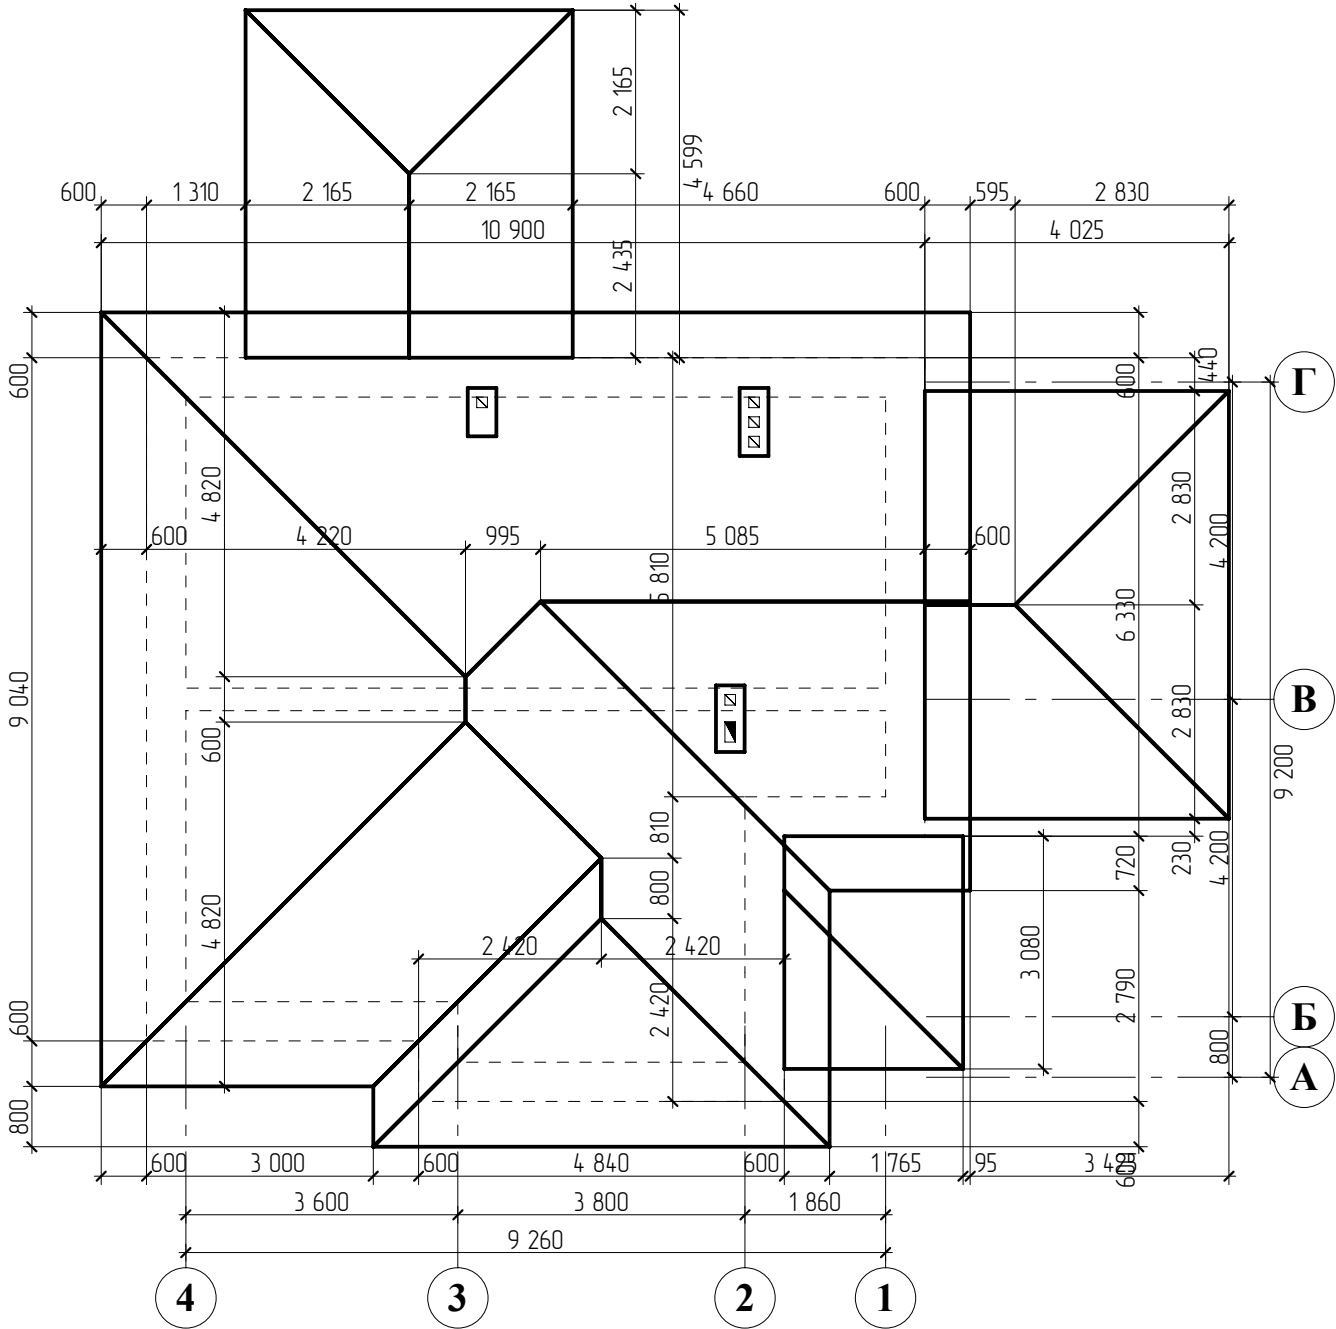



Инв. N подл.			Подпись и дата		Взамен инв. N		СОГЛАСОВАНО:		
1	Устройство гидроизоляции прокладочной в один слой						100 м2	1,4403	
2	Изоспан А						м2	200	
3	Скоба для степлера 10х12 мм						упаковка	4	
4	Устройство подшивки карнизов						100 м2	0,8718	
5	Гвозди бочковые 70мм						кг	21,93	
6	Доска строганная 20мм						м3	1,831	
7	Устройство обрешетки разреженной из доски толщиной 30 мм						100 м2	1,9114	
8	Гвозди строительные 3,5х90 мм						т	0,01831	
9	Гвозди строительные						т	0,01338	
10	Доска 30х100 мм						м3	2,25	
11	Устройство покрытия из плит ОСП толщиной 9 мм						100 м2	1,9114	
12	Плита ОСП-3 1250х2500х9 мм						лист	68	
13	Устройство кровельного подкладочного материала						100 м2	0,97	
14	Подкладочный ковер						м2	125	
15	Устройство кровель из черепицы						100 м2	1,83	
16	Сталь оцинкованная листовая толщина листа 0,7 мм						м2	12,81	
17	Черепица битумная TEGOLA (NORDLAND) классик						м2	210	
18	Капельник S1						шт	34,5	
19	Торцевая планка S5						шт	5	
20	Примыкание S7						шт	10	
21	Снегозадержатель						шт	280	
22	Гвозди кровельные 30х3 мм						шт	20	
23	Битумная мастика Битустик						кг	20	
24	Устройство желобов						5кг	4	
25	Желоб (4 п.м.)						100 м	0,68	
26	Соединитель (муфта) желоба						шт	17	
27	Кронштейн желоба						шт	8	
28	Заглушка желоба внешняя						шт	120	
29	Угол 90градусов внешний						шт	8	
30	Угол 90градусов внутренний						шт	9	
31	Воронка (отвод срединный)						шт	2	
32	Устройство трубы водосточной						шт	12	
33	Труба (4 п.м.)						100 м	0,48	
34	Хомут (держатель) трубы						шт	16	
35	Соединитель (муфта) трубы						шт	80	
36	Колено трубы						шт	20	
37	Слив						шт	24	
38	Герметик силиконовый для водосточной системы						шт	12	
39	Установка узлов прохода вытяжных вентиляционных шахт						шт	4	
40	Аэратор						10 узлов	0,8	
41	Устройство колапков над шахтами: в два канала						шт	8	
42	Гвозди проволочные оцинкованные 4,5х120 мм						1 колапак	3	
43	Сталь оцинкованная листовая толщина листа 0,7 мм с покрытием						т	0,0003	
44	Устройство пароизоляции оклеечной: в один слой						м2	15	
45	Битумы нефтяные строительные кровельные						100 м2	0,88	
46	Керосин для технических целей марок КТ-1, КТ-2						т	0,022	
47	Мастика битумная кровельная горячая						т	0,0528	
48	Рубероид РКП-350						т	0,1725	
49	Утепление пористым щебнем						м2	96,8	
50	Щебень пористый						1 м3	34,86	
							т	15,34	

ГАП	С. А. Юнусов		Коттедж Белояр-160 "Италия" к. п. "Белояр" Омского р-на	Стадия	Лист	Листов
ГИП	О.О.Загарских			РП	43	
Архитектор	С. А. Юнусов		Ведомость кровельных работ ИП ЮНУСОВ С.А. perah@gmail.com 8-913-625-91-20			
Выполнил						
Н.контроль						

Инв. N подл.	Подпись и дата	Взамен инв. N	




ИП ЮНУСОВ С.А. perarh@gmail.com 8-913-625-91-20

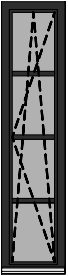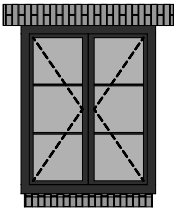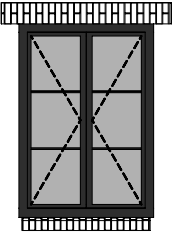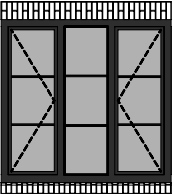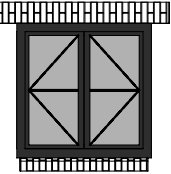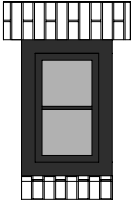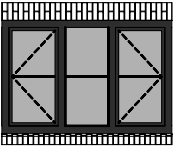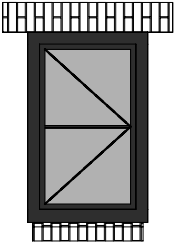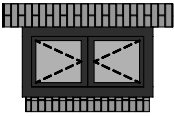Поз.	ОК-1	ОК-2	ОК-3	ОК-4	ОК-5	ОК-6	ОК-7	ОК-8	ОК-8
Эскиз									
Проём мм	565x2 400	1 600x2 000	1 600x2 300	2 400x2 300	1 600x1 600	600x900	2 400x1 600	1 010x1 600	1 400x750
Ориентация	П	Л	П	П	П	П	П	П	П
Кол-во	2	1	1	1	2	1	1	2	2
Пл. проёма	1,36	3,20	3,68	5,52	2,56	0,54	3,84	1,62	1,05
Н блока, мм	2 360	1 930	2 230	2 230	1 530	860	1 530	1 530	680
В блока, мм	525	1 540	1 540	2 340	1 540	560	2 340	950	1 340

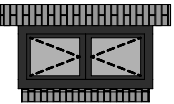Поз.	ОК-9
Эскиз	
Проём мм	1 600x750
Ориентация	П
Кол-во	1
Пл. проёма	1,20
Н блока, мм	680
В блока, мм	1 540

Инв. N подл.	Подпись и дата	Взамен инв. N



ИП ЮНУСОВ С.А. perarh@gmail.com 8-913-625-91-20

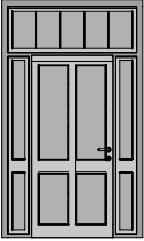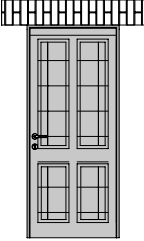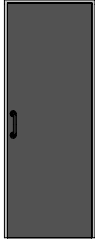Поз.	Д-1	Д-2	Д-3	Д-4	Д-5	Д-5	Д-6	Д-7
Эскиз								
Проём мм	1 010x2 100	1 600x2 700	810x2 100	910x2 100	910x2 100	910x2 100	910x2 100	800x2 100
Ориентация	Л	Л	Л	П	Л	П	П	П
Кол-во	1	1	4	1	1	1	1	1

ГИП	О.О.Загарских			Ведомость заполнения проёмов (двери)	Лист
Архитектор	С. А. Юнусов				45


Инв. N подл.			Подпись и дата		Взамен инв. N		СОГЛАСОВАНО:			
Отделка помещений (сводная)										
№	Наименование	Площадь, кв.м.	Отделка потолка	Стены, кв.м	Отделка стен	Периметр стен, м.	Тип пола			
0										
101	Гостинная	33,45	Штукатурка	41,26	Штукатурка	18,51	ВПУК			
102	Тех. помещение	4,00	Покраска	18,61	Керам. плитка	7,91	ВПУК			
103	Крыльцо	2,20	Без отделки	6,22	Без отделки	5,13	ВПНК			
104	Кухня	15,42	Штукатурка	24,09	Штукатурка	10,82	ВПУК			
105	Лестница	4,56	Штукатурка	19,73	Штукатурка	6,08	ВПУК			
106	Санузел	1,85	Покраска	13,10	Керам. плитка	5,48	ВПУК			
107	Холл	11,05	Штукатурка	25,15	Штукатурка	9,28	ВПУК			
108	Тамбур	2,07	Без отделки	6,69	Без отделки	5,84	ВПУК			
109	Навес для машины	22,78	Без отделки	13,87	Без отделки	6,16	НГНК			
110	Терраса	12,52	Без отделки	8,32	Без отделки	4,11	НБНД			
3 300										
201	Холл	4,58	Покраска	15,77	Штукатурка	8,79	ВПНК			
202	Санузел	10,62	Покраска	36,37	Керам. плитка	15,47	ВПНК			
203	Спальня	17,96	Покраска	41,84	Штукатурка	17,31	ВПНК			
204	Спальня	13,31	Покраска	35,71	Штукатурка	14,61	ВПНК			
205	Спальня	13,90	Покраска	39,73	Штукатурка	16,09	ВПНК			
206	Сауна	3,33	Покраска	18,40	Обш. деревом	7,31	ВПНК			
Отделки потолков			Отделки стен			Отделка полов				
Отделка потолка		Площадь, кв.м.	Отделка стен	Стены, кв.м	Тип пола	Площадь, кв.м.				
Покраска		69,54	Без отделки	35,09	ВПНК	65,90				
Без отделки		39,57	Керам. плитка	68,08	ВПУК	72,40				
Штукатурка		64,49	Штукатурка	243,26	НБНД	12,52				
			Обш. деревом	18,40	НГНК	22,78				
ГАП			С. А. Юнусов			Стация	Лист	Листов		
ГИП			О.О.Загарских			РП	46			
Архитектор			С. А. Юнусов	Ведомость отделки помещений		ИП ЮНУСОВ С.А. perath@gmail.com 8-913-625-91-20				
Выполнил										
Н.контроль										

СОГЛАСОВАНО:			
Инв. N подл.	Подпись и дата	Взамен инв. N	

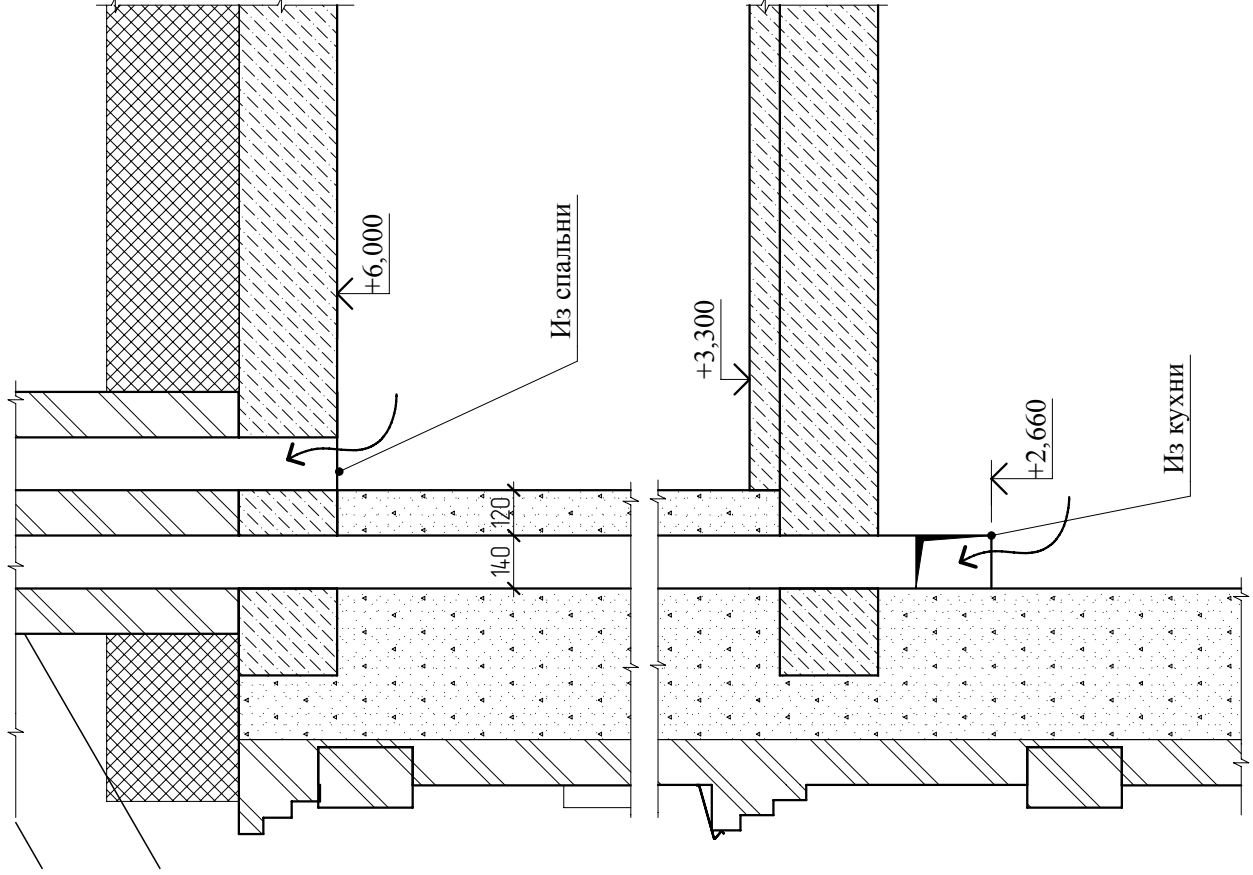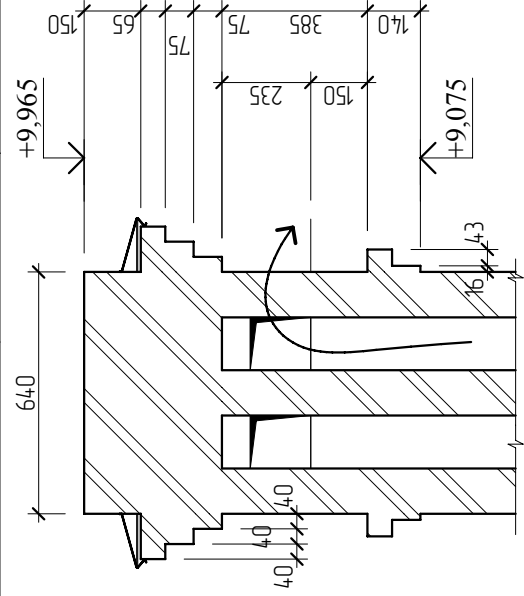

ГАП	С. А. Юнусов			Коттедж Белояр-160 "Италия"	Стадия	Лист	Листов
ГИП	О.О.Загарских			к. п. "Белояр" Омского р-на	РП	48	
Архитектор	С. А. Юнусов			Вентшахты на кухне	ИП ЮНУСОВ С.А. perath@gmail.com 8-913-625-91-20		
Выполнил							
Н.контроль							



СОГЛАСОВАНО:				
Инв. N подл.	Подпись и дата	Взамен инв. N		

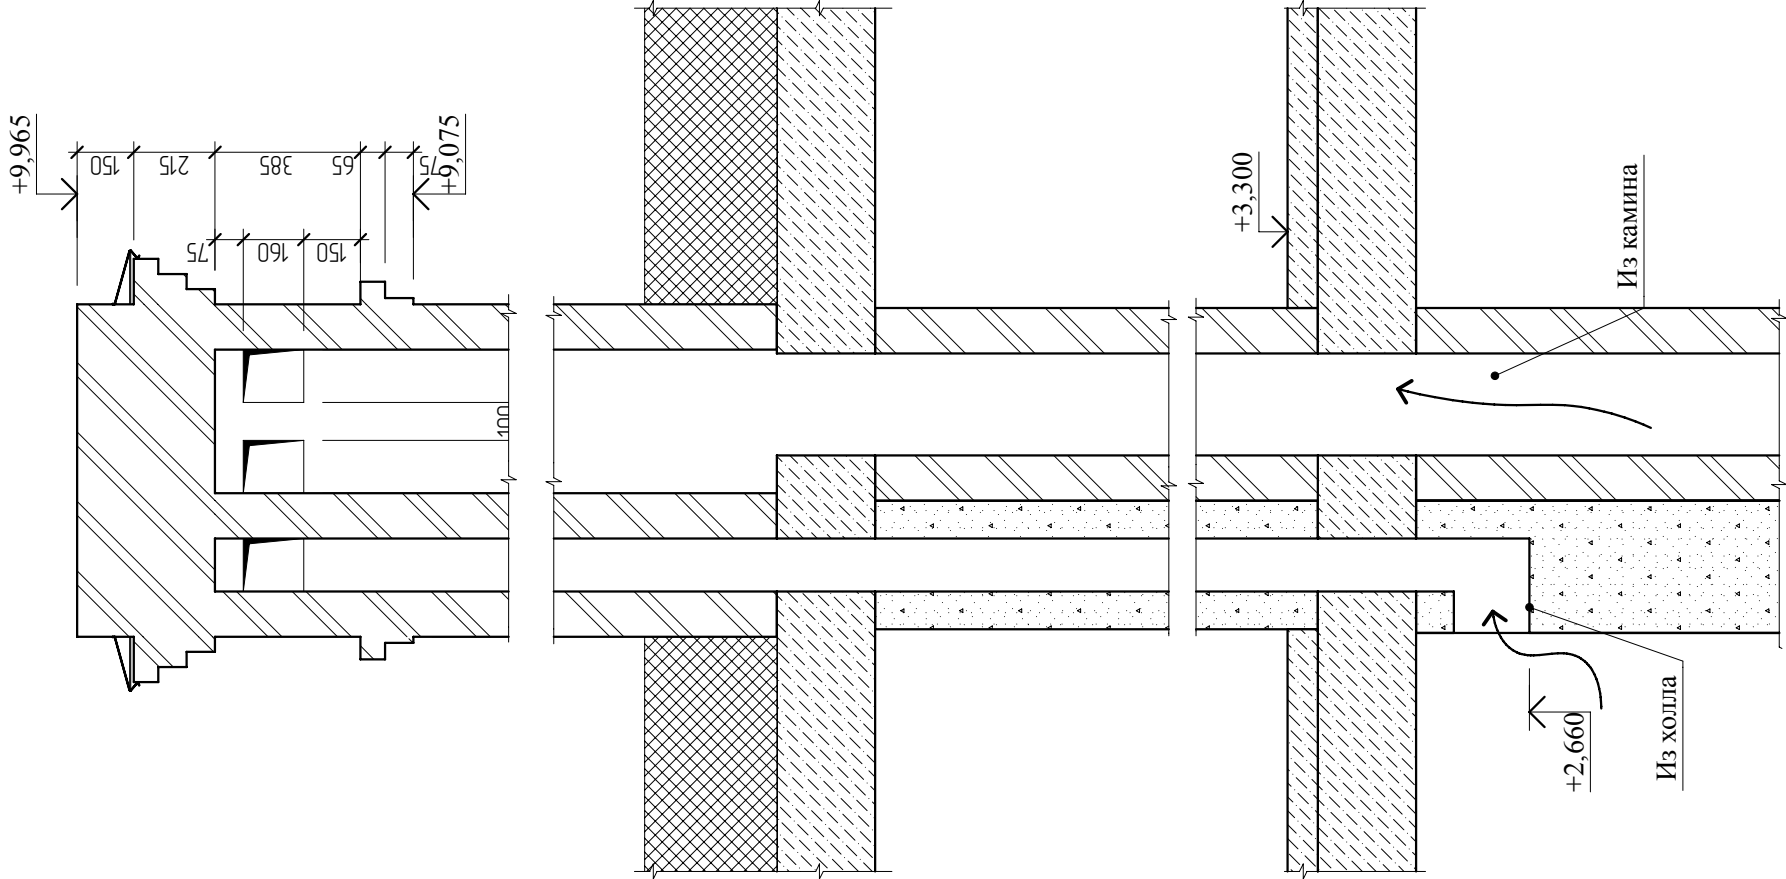


ГАП	С. А. Юнусов		Коттедж Белояр-160 "Италия"	Стадия	Лист	Листов
ГИП	О.О.Загарских		к. п. "Белояр" Омского р-на	РП	49	
Архитектор	С. А. Юнусов		Дымоход	ИП ЮНУСОВ С.А. perath@gmail.com 8-913-625-91-20		
Выполнил						
Н.контроль						

Инв. N подл.	Подпись и дата	Взамен инв. N

ИП ЮНУСОВ С.А. petarh@gmail.com 8-913-625-91-20

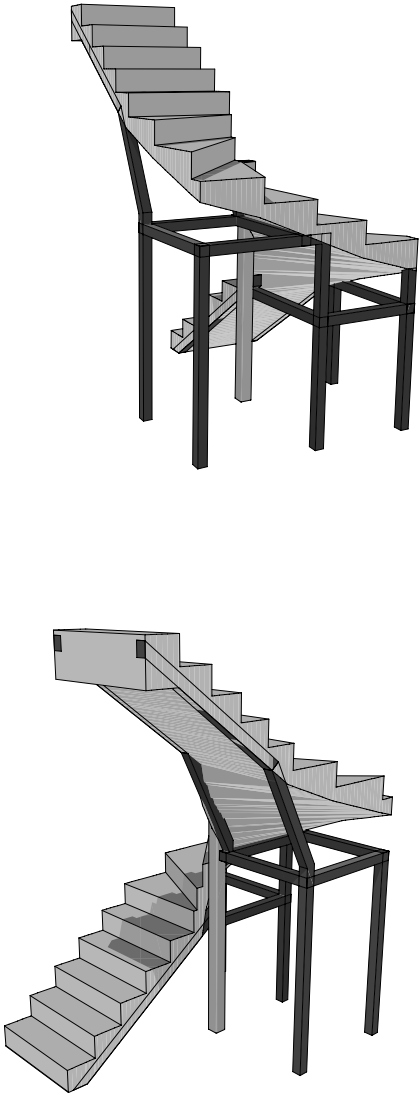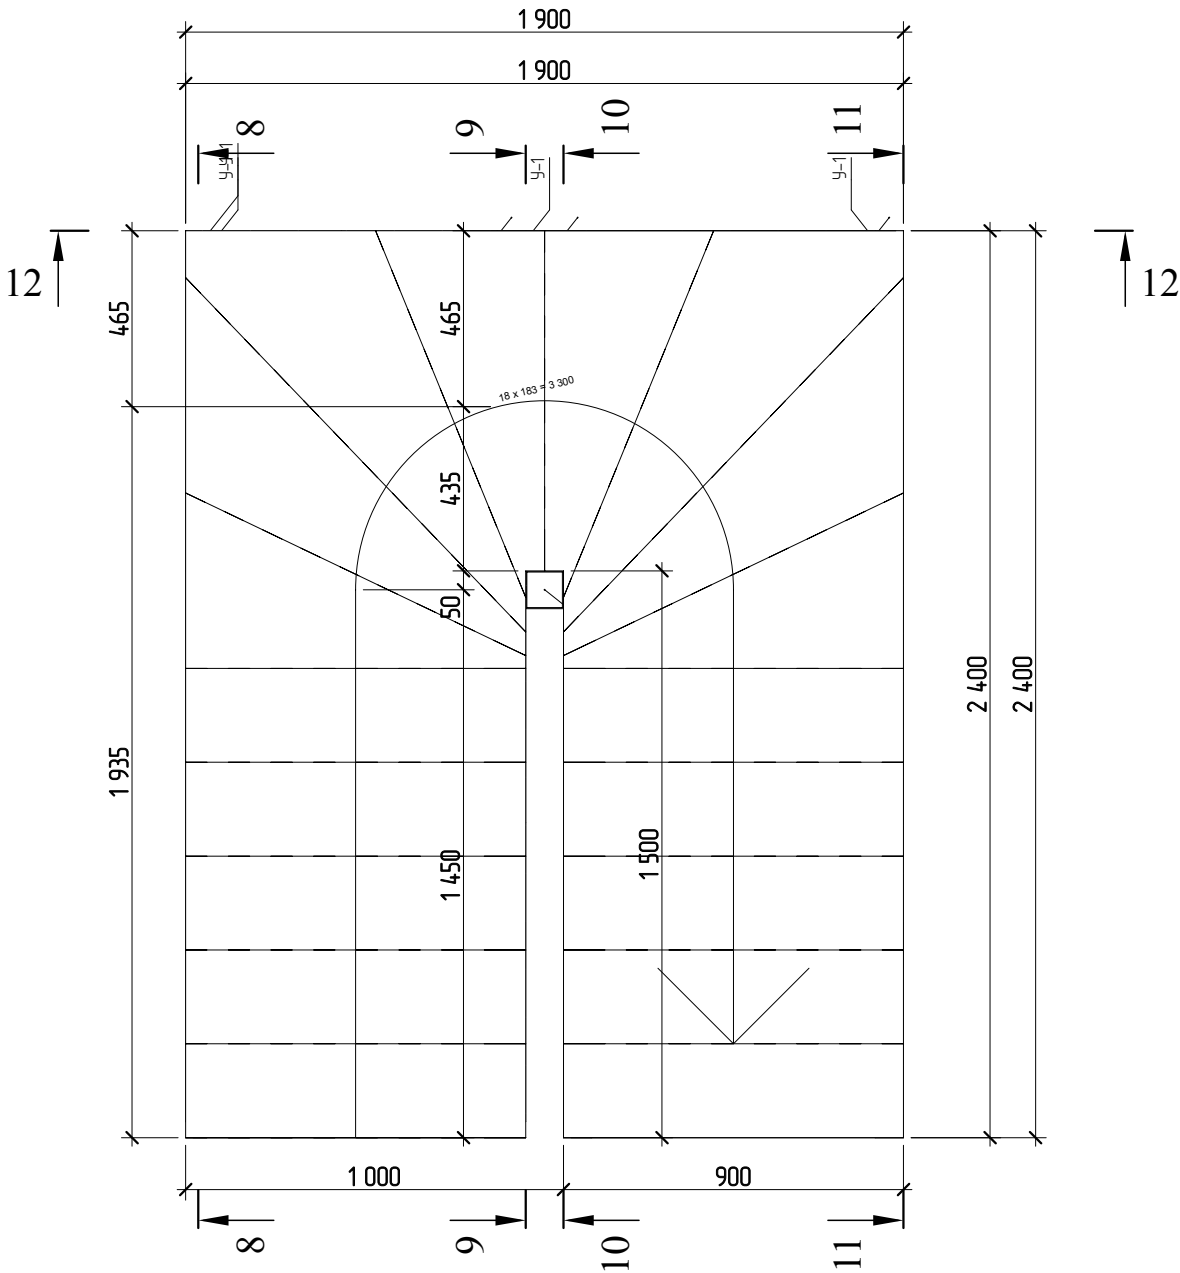


СОГЛАСОВАНО:		
Инв. N подл.	Подпись и дата	Взамен инв. N

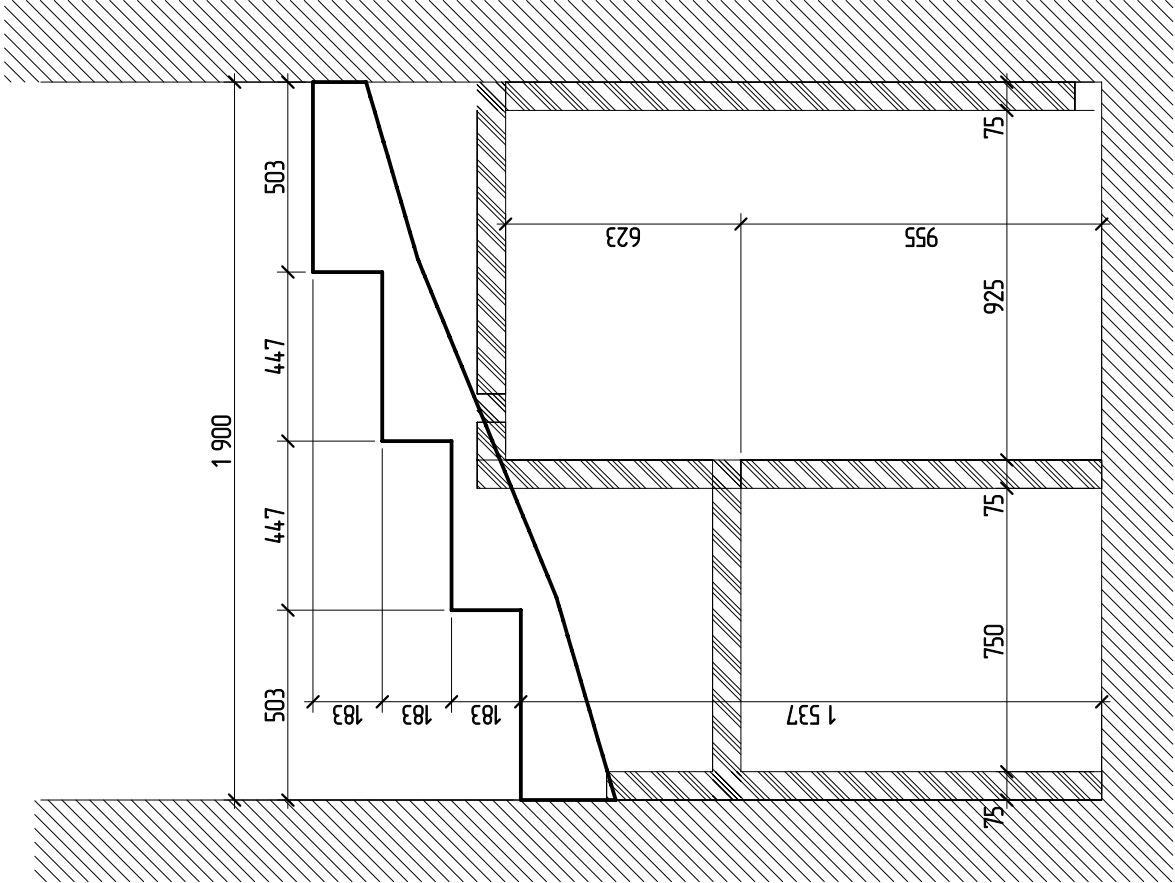


ГАП	С. А. Юнусов			Стадия	Лист	Листов
ГИП	О.О.Загарских			РП	52	
Архитектор	С. А. Юнусов			ИП ЮНУСОВ С.А. perath@gmail.com 8-913-625-91-20		
Выполнил						
Н.контроль				Лестница (3)		

СОГЛАСОВАНО:			
Инв. N подл.	Подпись и дата	Взамен инв. N	

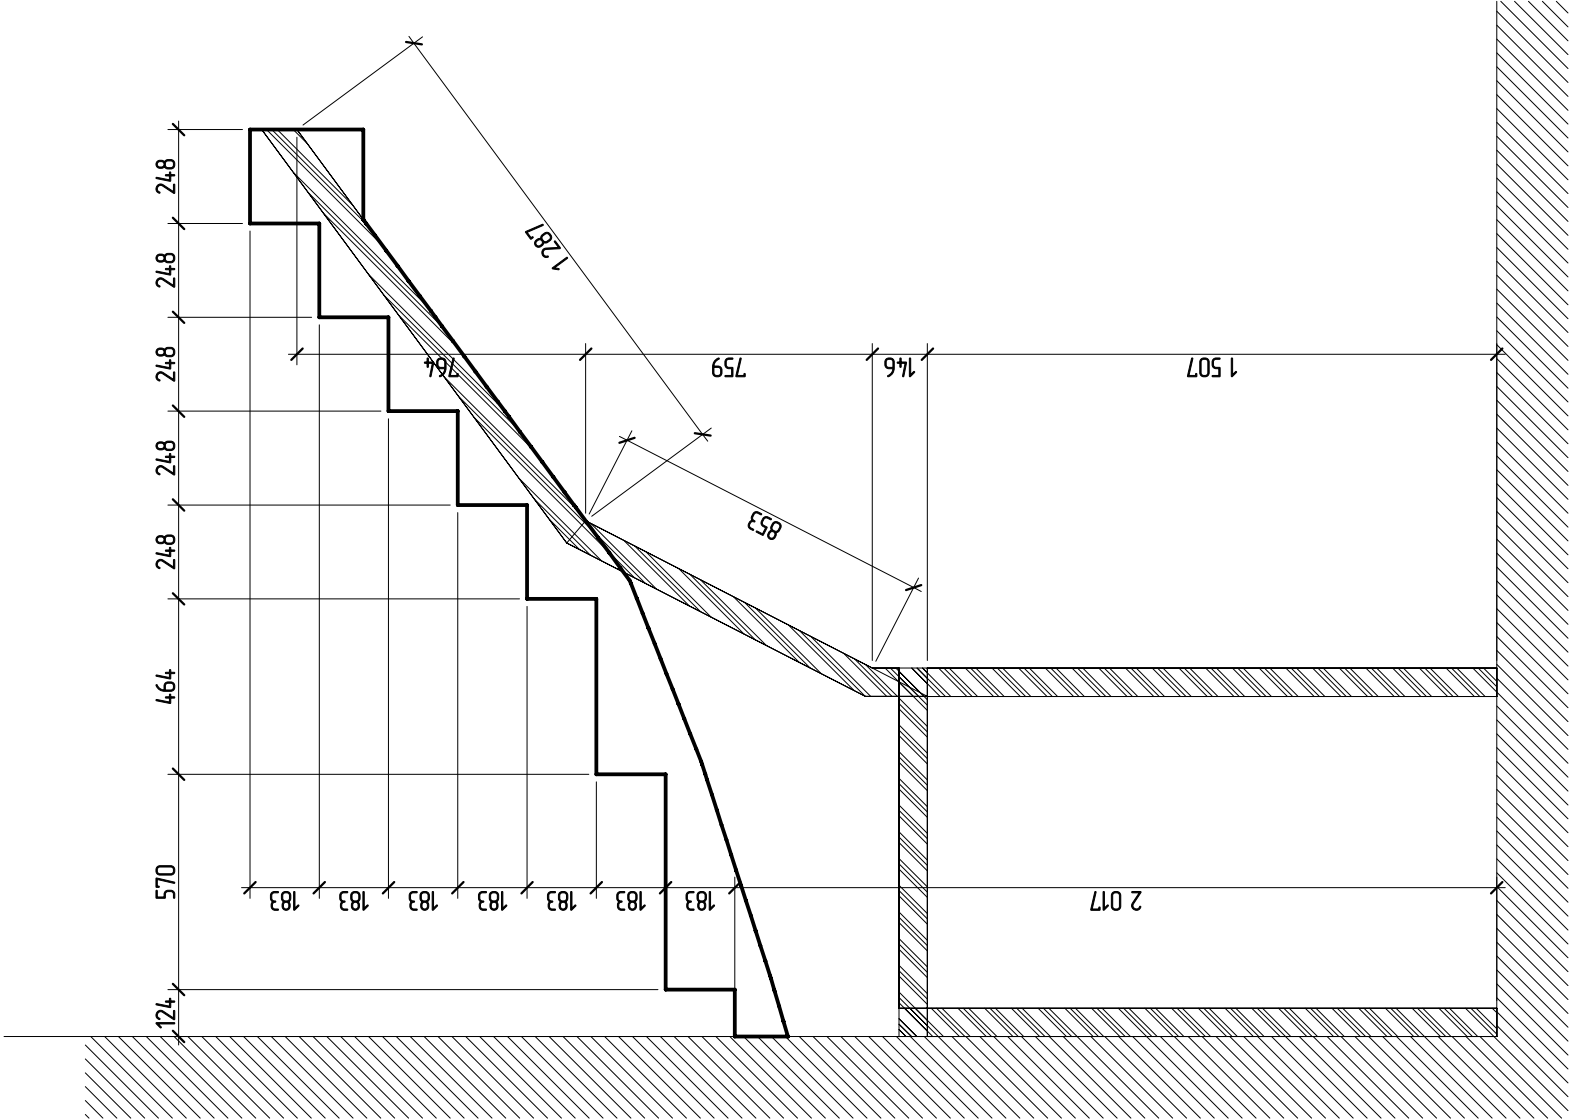


ГАП	С. А. Юнусов			Стадия	Лист	Листов
ГИП	О.О.Загарских			РП	54	
Архитектор	С. А. Юнусов			ИП ЮНУСОВ С.А. perath@gmail.com 8-913-625-91-20		
Выполнил						
Н.контроль				Лестница (5)		

Инв. N подл.	Подпись и дата	Взамен инв. N

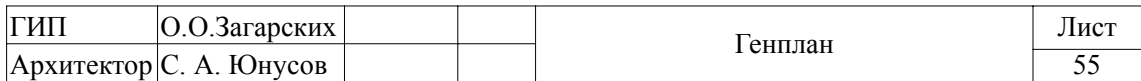

Инв. N подл.	Подпись и дата	Взамен инв. N

ИП ЮНУСОВ С.А. perarh@gmail.com 8-913-625-91-20

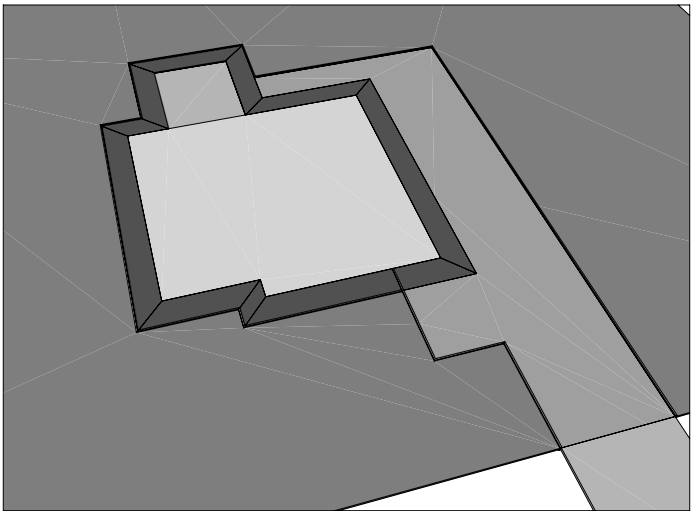

Благоустройство

Поз.	Наименование	Площадь, кв.м.	Объем, куб.м.
1	Тротуарная плитка	92,33	6,463
3	Газон	1 951,01	195,101
4	Щебень	36,90	3,690
5	Отмостка	52,64	5,264

Бордюры

Поз.	Наименование	Длина, м
1	Бодюр 200x50мм	68,33

