


СОГЛАСОВАНО:	
Инв. N подл.	Подпись и дата
	Взамен инв. N

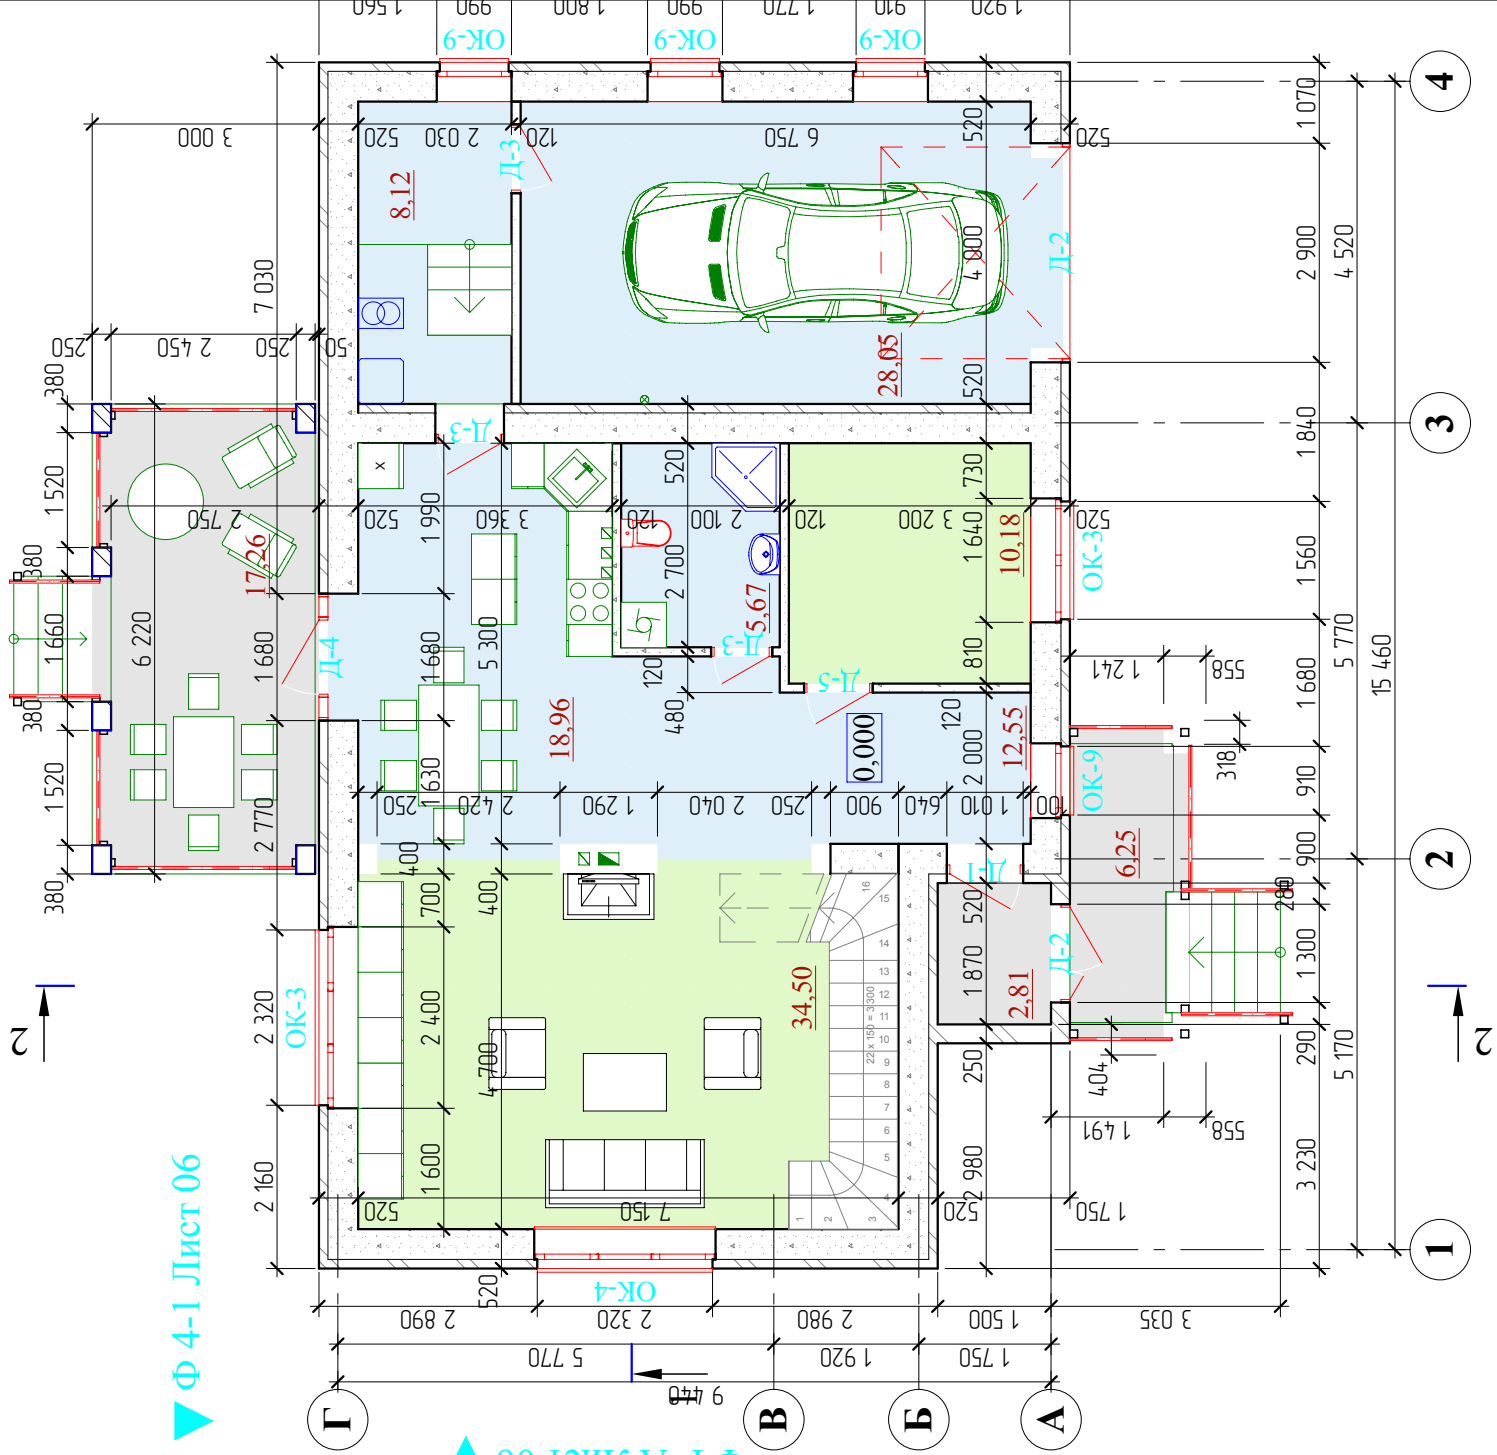


▲ Ф 1-4 Лист 06

ГАП	С. А. Юнусов		Коттедж СБ-140 на уч.115	Стадия	Лист	Листов
ГИП	К.С. Юнусова		к. п. "Курортный" Омского р-на	РП	4	4
Архитектор	С. А. Юнусов					
Выполнил			План 1-го этажа			
Н.контроль						

ИП ЮНУСОВ С. А.
petarh@gmail.com

СОГЛАСОВАНО:	
Инв. N подл.	Подпись и дата
	Взамен инв. N

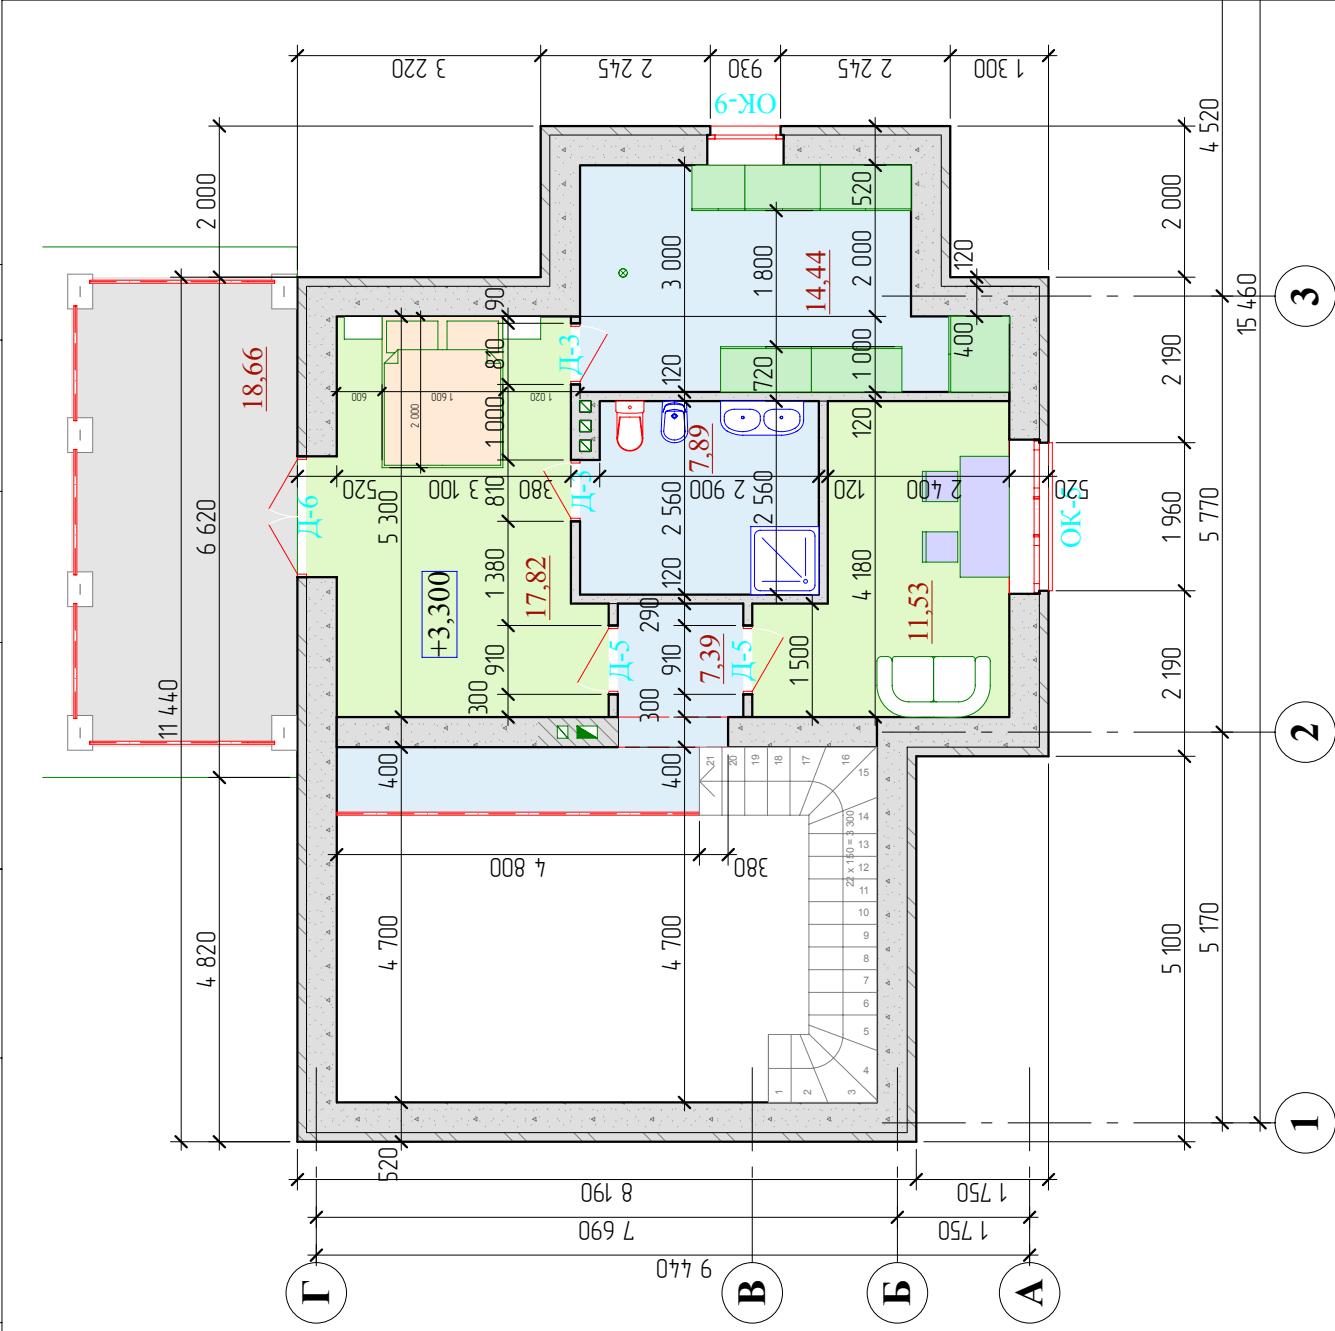

ГАП	С. А. Юнусов		Коттедж СБ-140 на уч.115	Стадия	Лист	Листов
ГИП	К.С. Юнусова		к. п. "Курортный" Омского р-на	РП	5	
Архитектор	С. А. Юнусов		План 2-го этажа	ИП ЮНУСОВ С. А. perah@gmail.com		
Выполнил						
Н.контроль						

Экспликация помещений на отм. 0,000

№	Наименование помещения	Площадь, кв.м.
101	Гостинная	34,50
101	Кабинет	10,18
102	Тех. помещение	8,12
103	Крыльцо	6,25
104	Кухня	18,96
106	Санузел	5,67
107	Холл	12,55
108	Тамбур	2,81
110	Терраса	17,26
111	Гараж	28,05
	Общая площадь этажа	144,35 м2

Экспликация помещений на отм. +3,300

№	Наименование помещения	Площадь, кв.м.
201	Холл	7,39
202	Санузел	7,89
204	Спальня	11,53
205	Спальня	17,82
206	Гардероб	14,44
207	Терраса	18,66
	Общая площадь этажа	77,73 м2
	Общая площадь дома	222,07
	Площадь жилая	74,03
	Площадь террас и балконов	44,97
	Общая площадь с учётом коэффициента	190,41

СОГЛАСОВАНО:

Взамен инв. N

Подпись и дата

Инв. N подл.


ГАП	С. А. Юнусов			Коттедж СБ-140 на уч.115 к. п. "Курортный" Омского р-на	Стадия	Лист	Листов
ГИП	К.С. Юнусова				РП	6	
Архитектор	С. А. Юнусов			Экспликации помещений	ИП ЮНУСОВ С. А. perarh@gmail.com		
Выполнил							
Н.контроль							

СОГЛАСОВАНО:

Взамен инв. N

Подпись и дата

Инв. N подл.

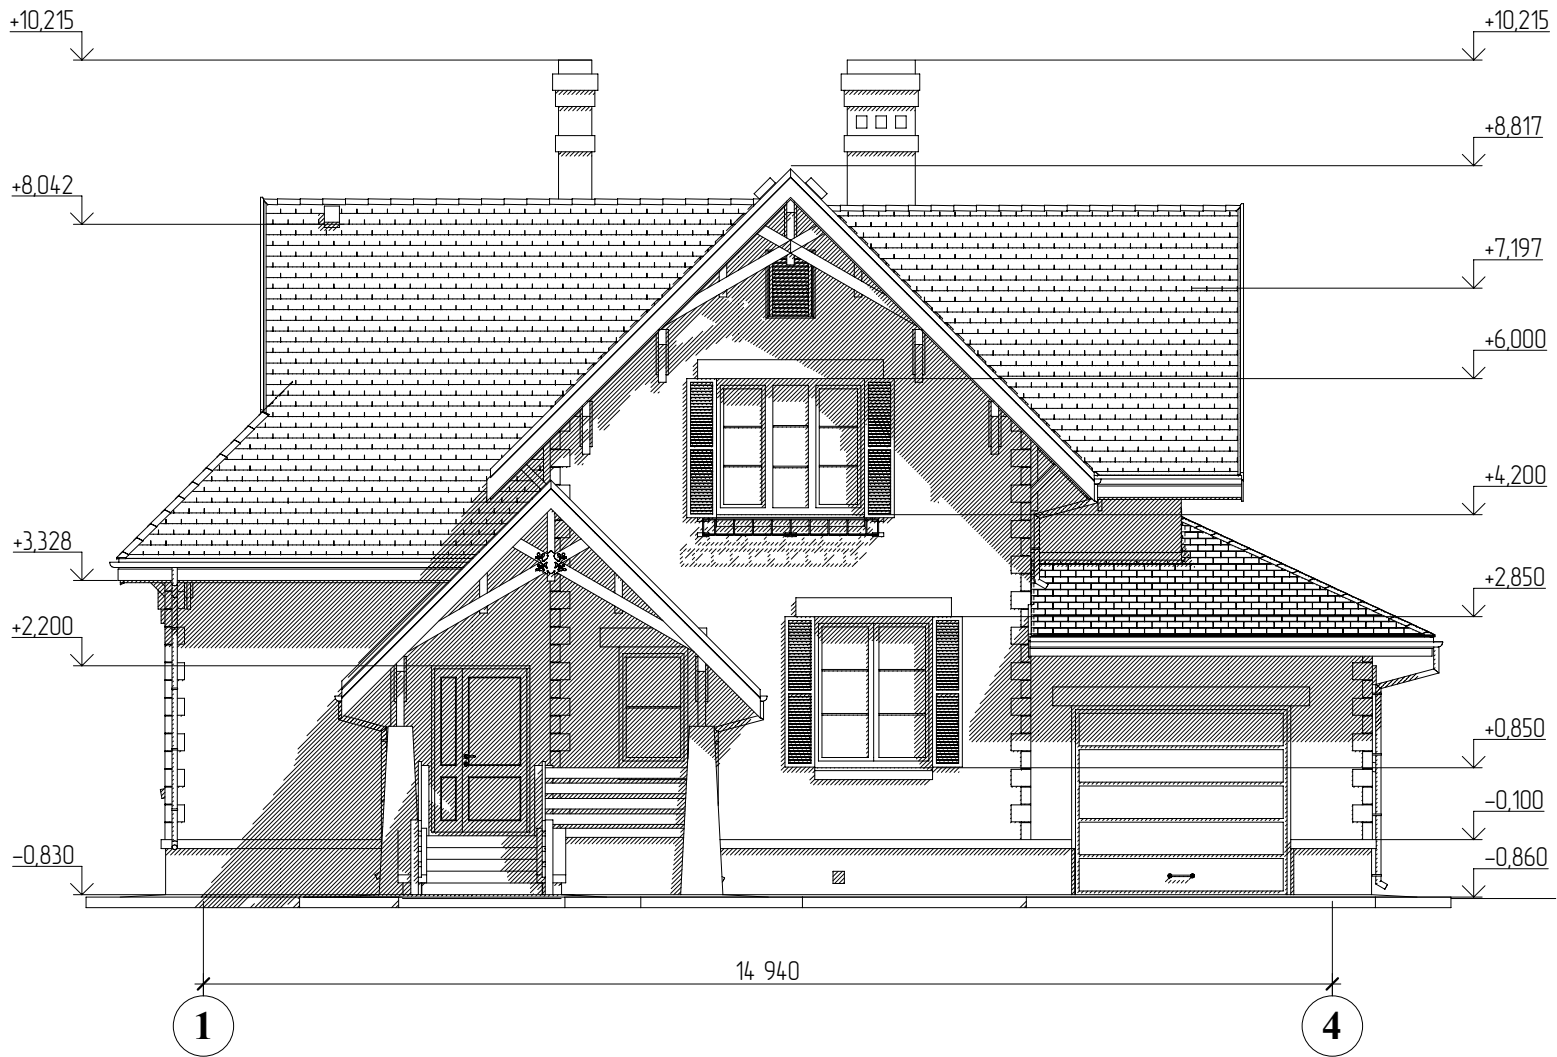

ГАП	С. А. Юнусов		
ГИП	К.С. Юнусова		
Архитектор	С. А. Юнусов		
Выполнил			
Н.контроль			

Коттедж СБ-140 на уч.115
к. п. "Курортный" Омского р-на

Фасад 1-4

Стадия	Лист	Листов
РП	7	
ИП ЮНУСОВ С. А. perarh@gmail.com		

СОГЛАСОВАНО:



Взамен инв. N

Подпись и дата

Инв. N подл.

ГАП	С. А. Юнусов		
ГИП	К.С. Юнусова		
Архитектор	С. А. Юнусов		
Выполнил			
Н.контроль			

Коттедж СБ-140 на уч.115
к. п. "Курортный" Омского р-на

Фасад 4-1


Стадия	Лист	Листов
РП	8	
ИП ЮНУСОВ С. А. perarh@gmail.com		

СОГЛАСОВАНО:

Взамен инв. N

Подпись и дата

Инв. N подл.

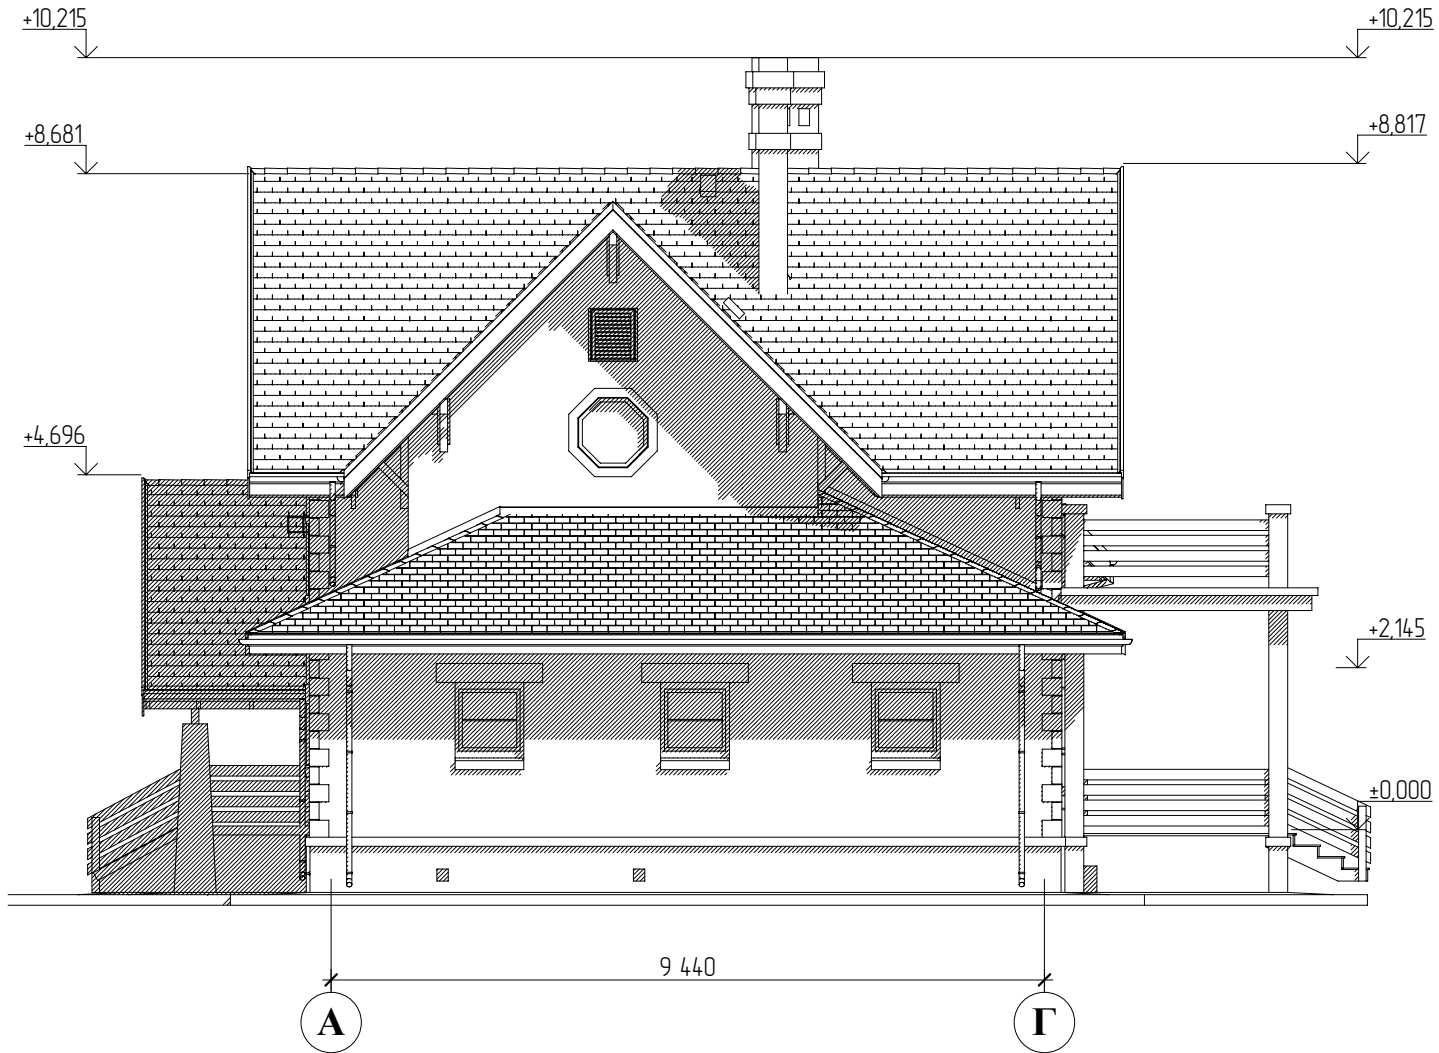

ГАП	С. А. Юнусов		
ГИП	К.С. Юнусова		
Архитектор	С. А. Юнусов		
Выполнил			
Н.контроль			

Коттедж СБ-140 на уч.115
к. п. "Курортный" Омского р-на

Фасад А-Г


Стадия	Лист	Листов
РП	9	
ИП ЮНУСОВ С. А. perarh@gmail.com		

СОГЛАСОВАНО:

Взамен инв. N

Подпись и дата

Инв. N подл.

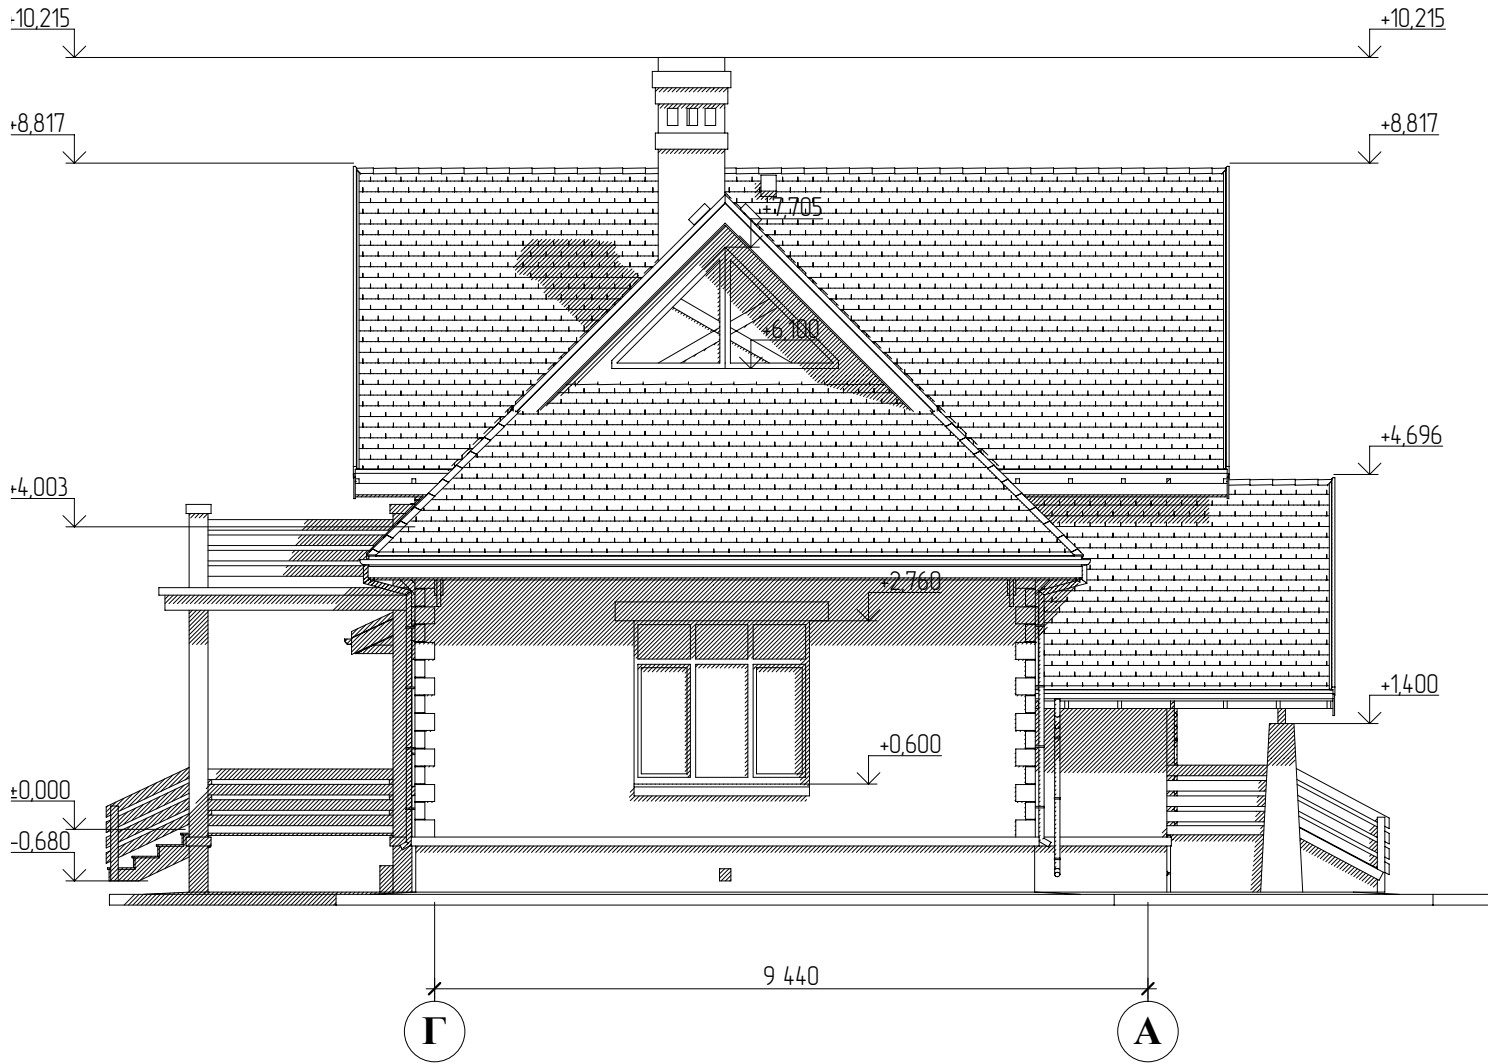


ГАП	С. А. Юнусов			Коттедж СБ-140 на уч.115 к. п. "Курортный" Омского р-на	Стадия	Лист	Листов
ГИП	К.С. Юнусова				РП	10	
Архитектор	С. А. Юнусов			Фасад Г-А	ИП ЮНУСОВ С. А. perarh@gmail.com		
Выполнил							
Н.контроль							

СОГЛАСОВАНО:

Взамен инв. N

Подпись и дата

Инв. N подл.

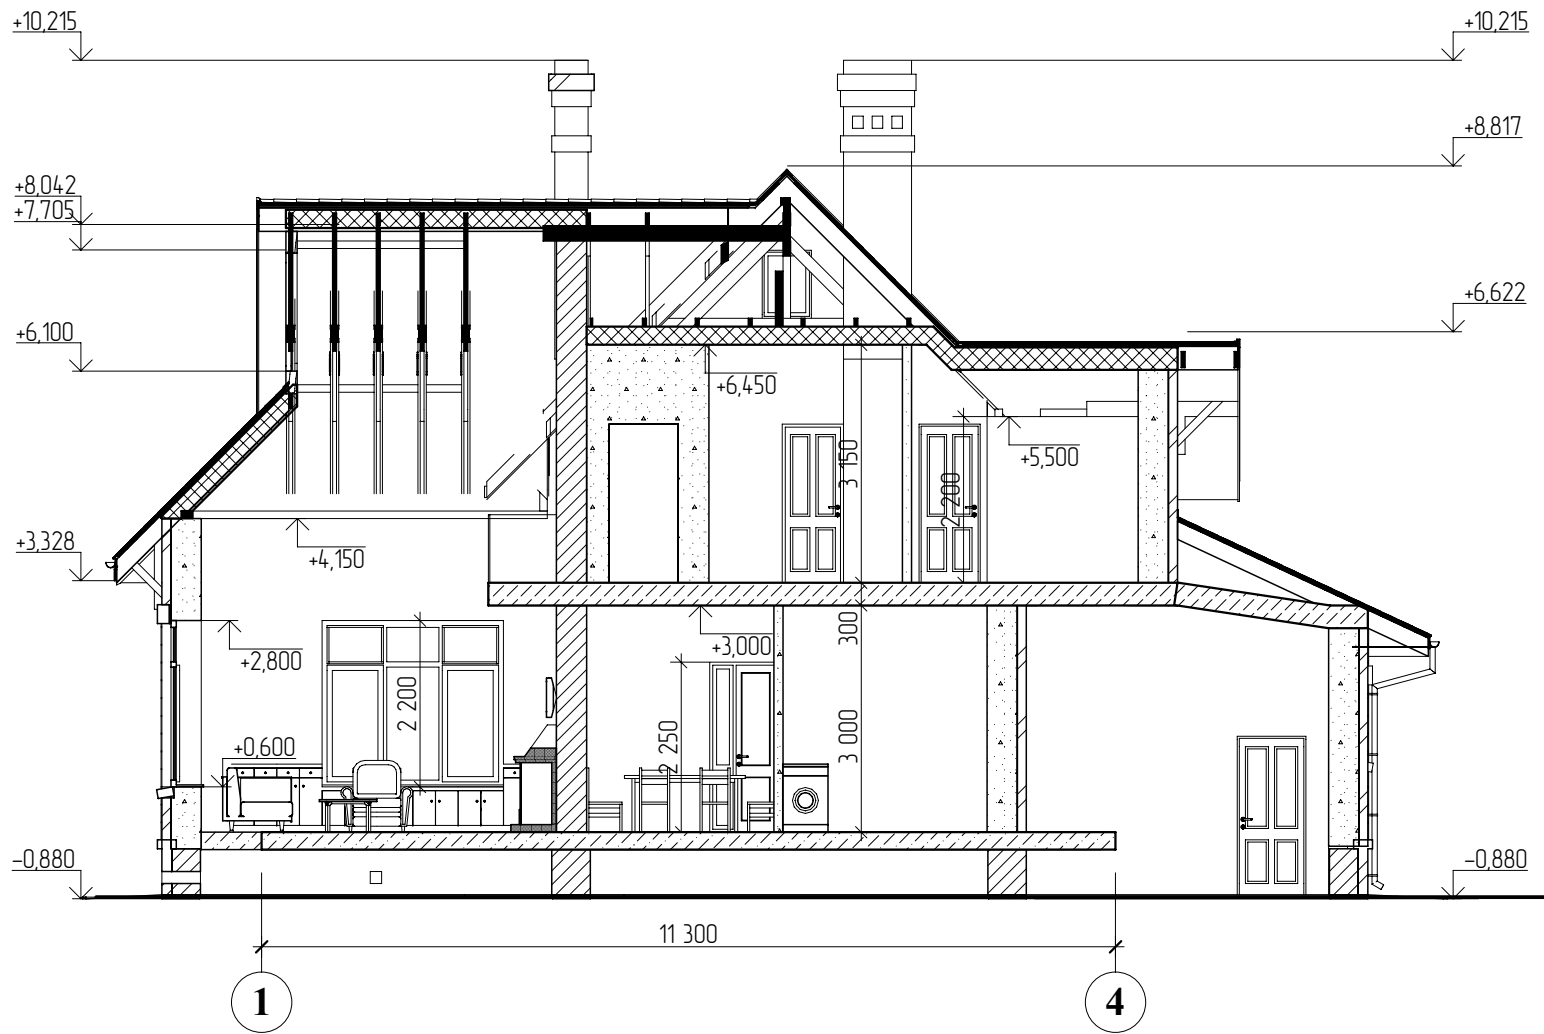


ГАП	С. А. Юнусов			Коттедж СБ-140 на уч.115 к. п. "Курортный" Омского р-на	Стадия	Лист	Листов
ГИП	К.С. Юнусова				РП	11	
Архитектор	С. А. Юнусов			Разрез 1-1	ИП ЮНУСОВ С. А. perarh@gmail.com		
Выполнил							
Н.контроль							

СОГЛАСОВАНО:

	Взамен инв. N
--	---------------

	Подпись и дата
--	----------------

	Инв. N подл.
--	--------------

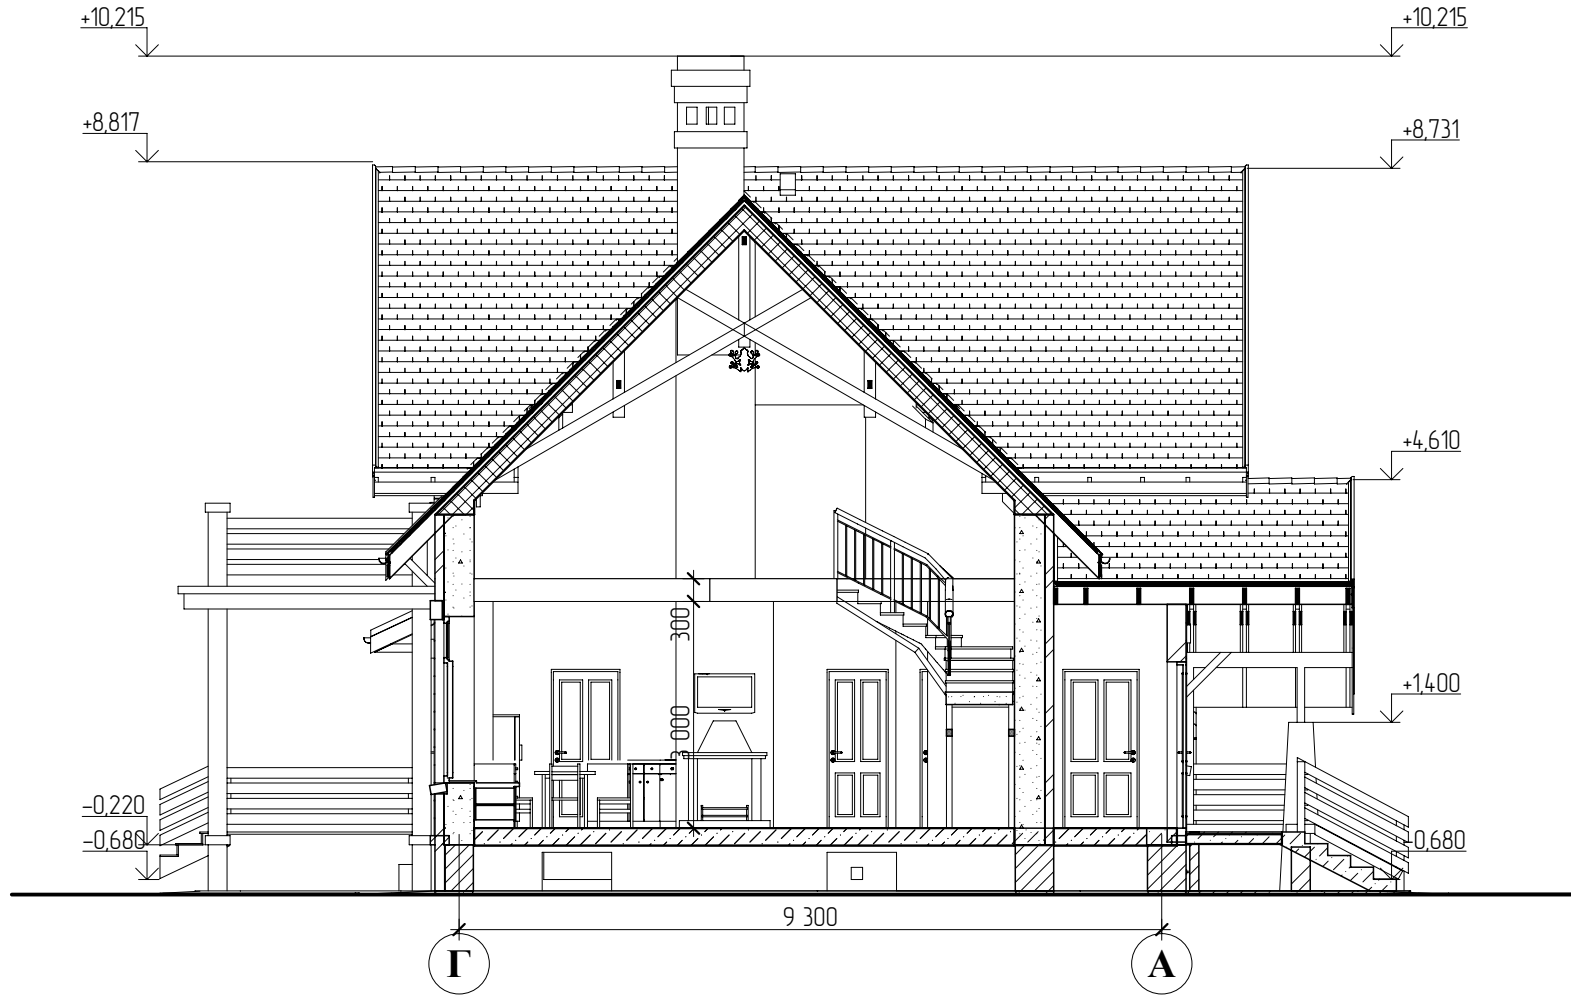

ГАП	С. А. Юнусов		
ГИП	К.С. Юнусова		
Архитектор	С. А. Юнусов		
Выполнил			
Н.контроль			

Коттедж СБ-140 на уч.115
к. п. "Курортный" Омского р-на

Разрез 2-2


Стадия	Лист	Листов
РП	12	
ИП ЮНУСОВ С. А. perarh@gmail.com		

СОГЛАСОВАНО:

Взамен инв. N

Подпись и дата

Инв. N подл.

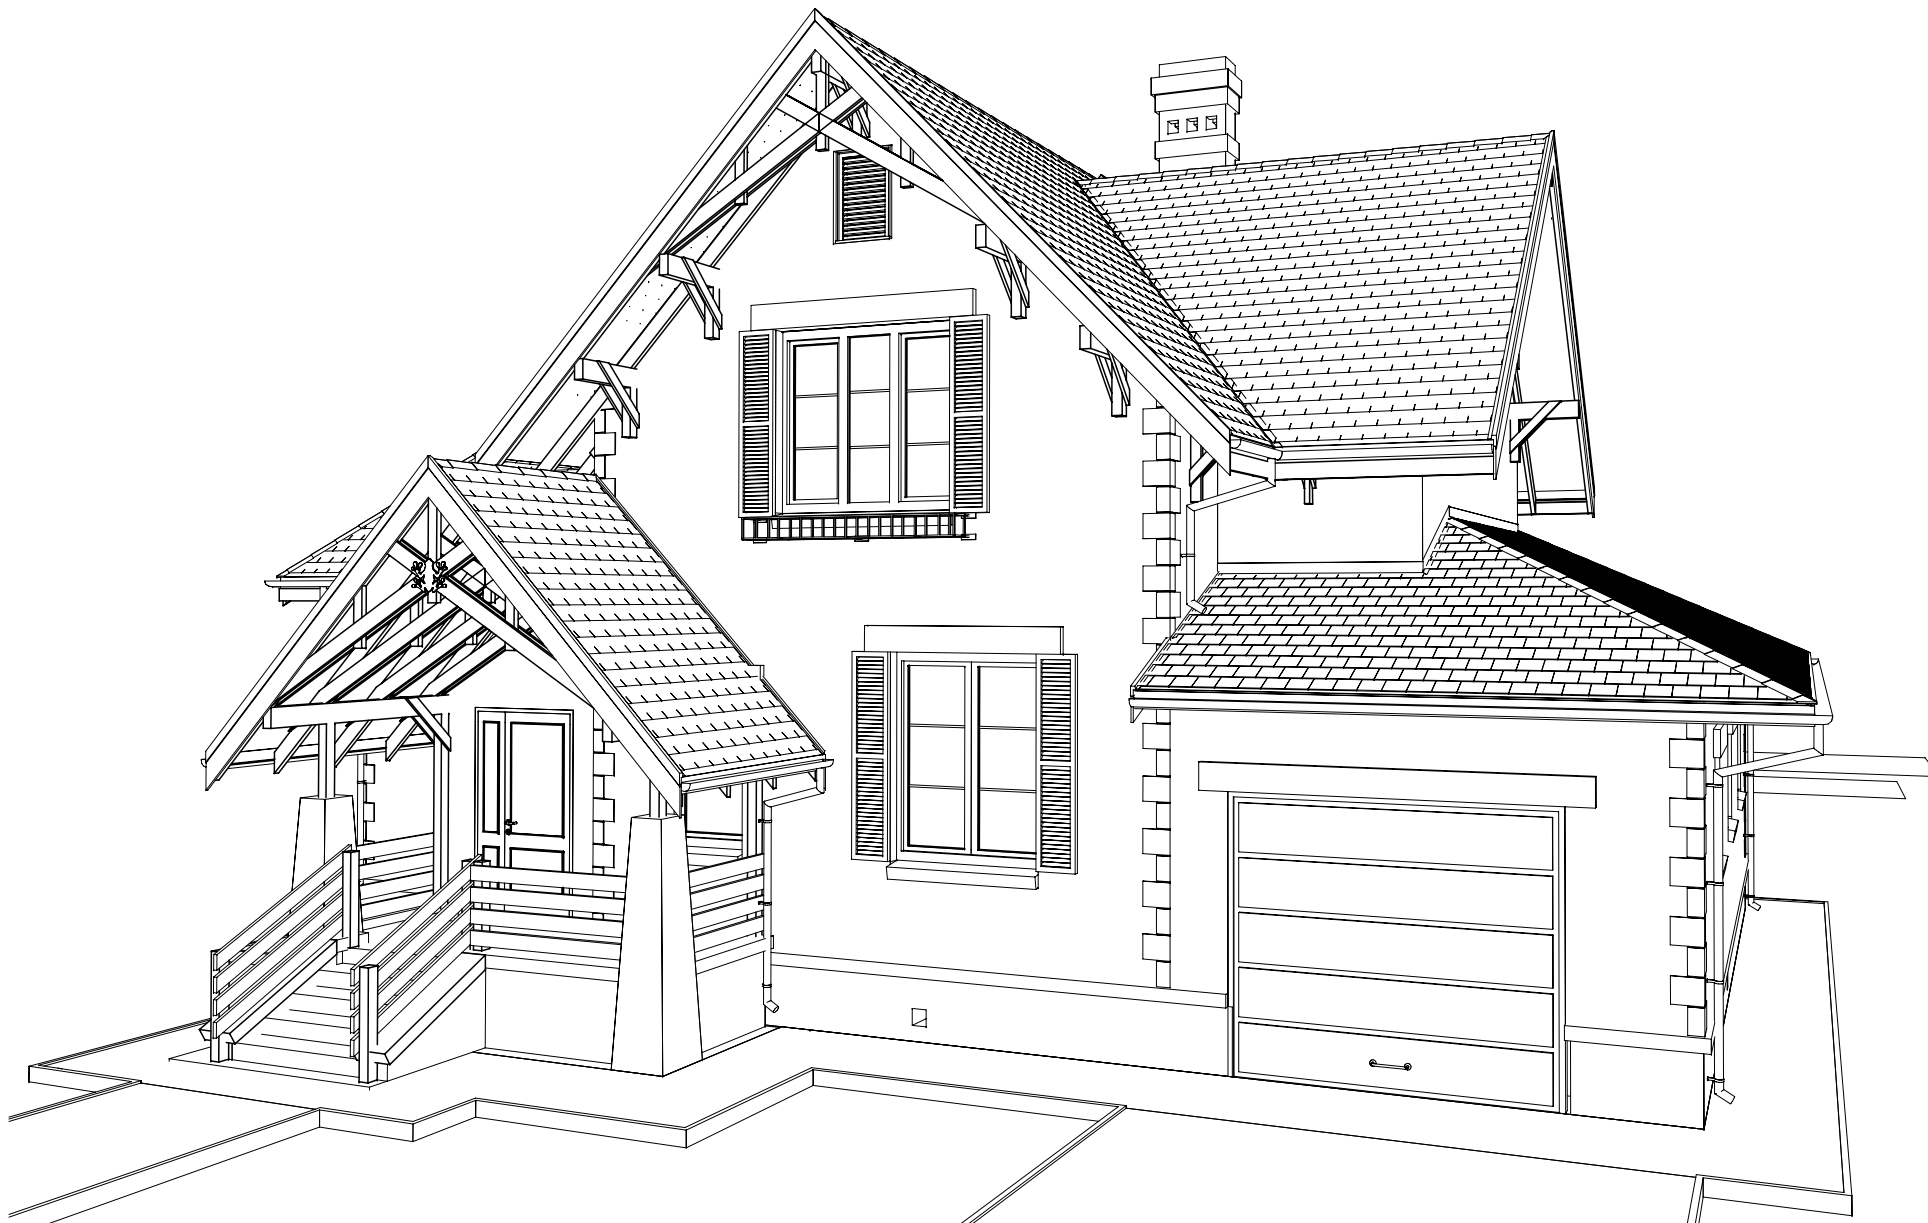

ГИП

К.С. Юнусова

Архитектор

С. А. Юнусов

Визуализация

Лист

13

СОГЛАСОВАНО:

Взамен инв. N

Подпись и дата

Инв. N подл.



ГИП К.С. Юнусова
Архитектор С. А. Юнусов

Визуализация

Лист
14

СОГЛАСОВАНО:

Взамен инв. N

Подпись и дата

Инв. N подл.



ГИП

К.С. Юнусова

Архитектор

С. А. Юнусов

Визуализация

Лист

15