


ГАП	О.О.Загарских			Стадия	Лист	Листов
ГИП	К.С. Юнусова			РП	2	
Архитектор	С. А. Юнусов	Коттедж СБ-240 "Шатура"		к. п. "Сосновые берега" Омского р-на		
Выполнил				ИП ЮНУСОВ С.А.		
Н.контроль				perarh@gmail.com		
				+7-913-625-91-20		
		План 1-го этажа				

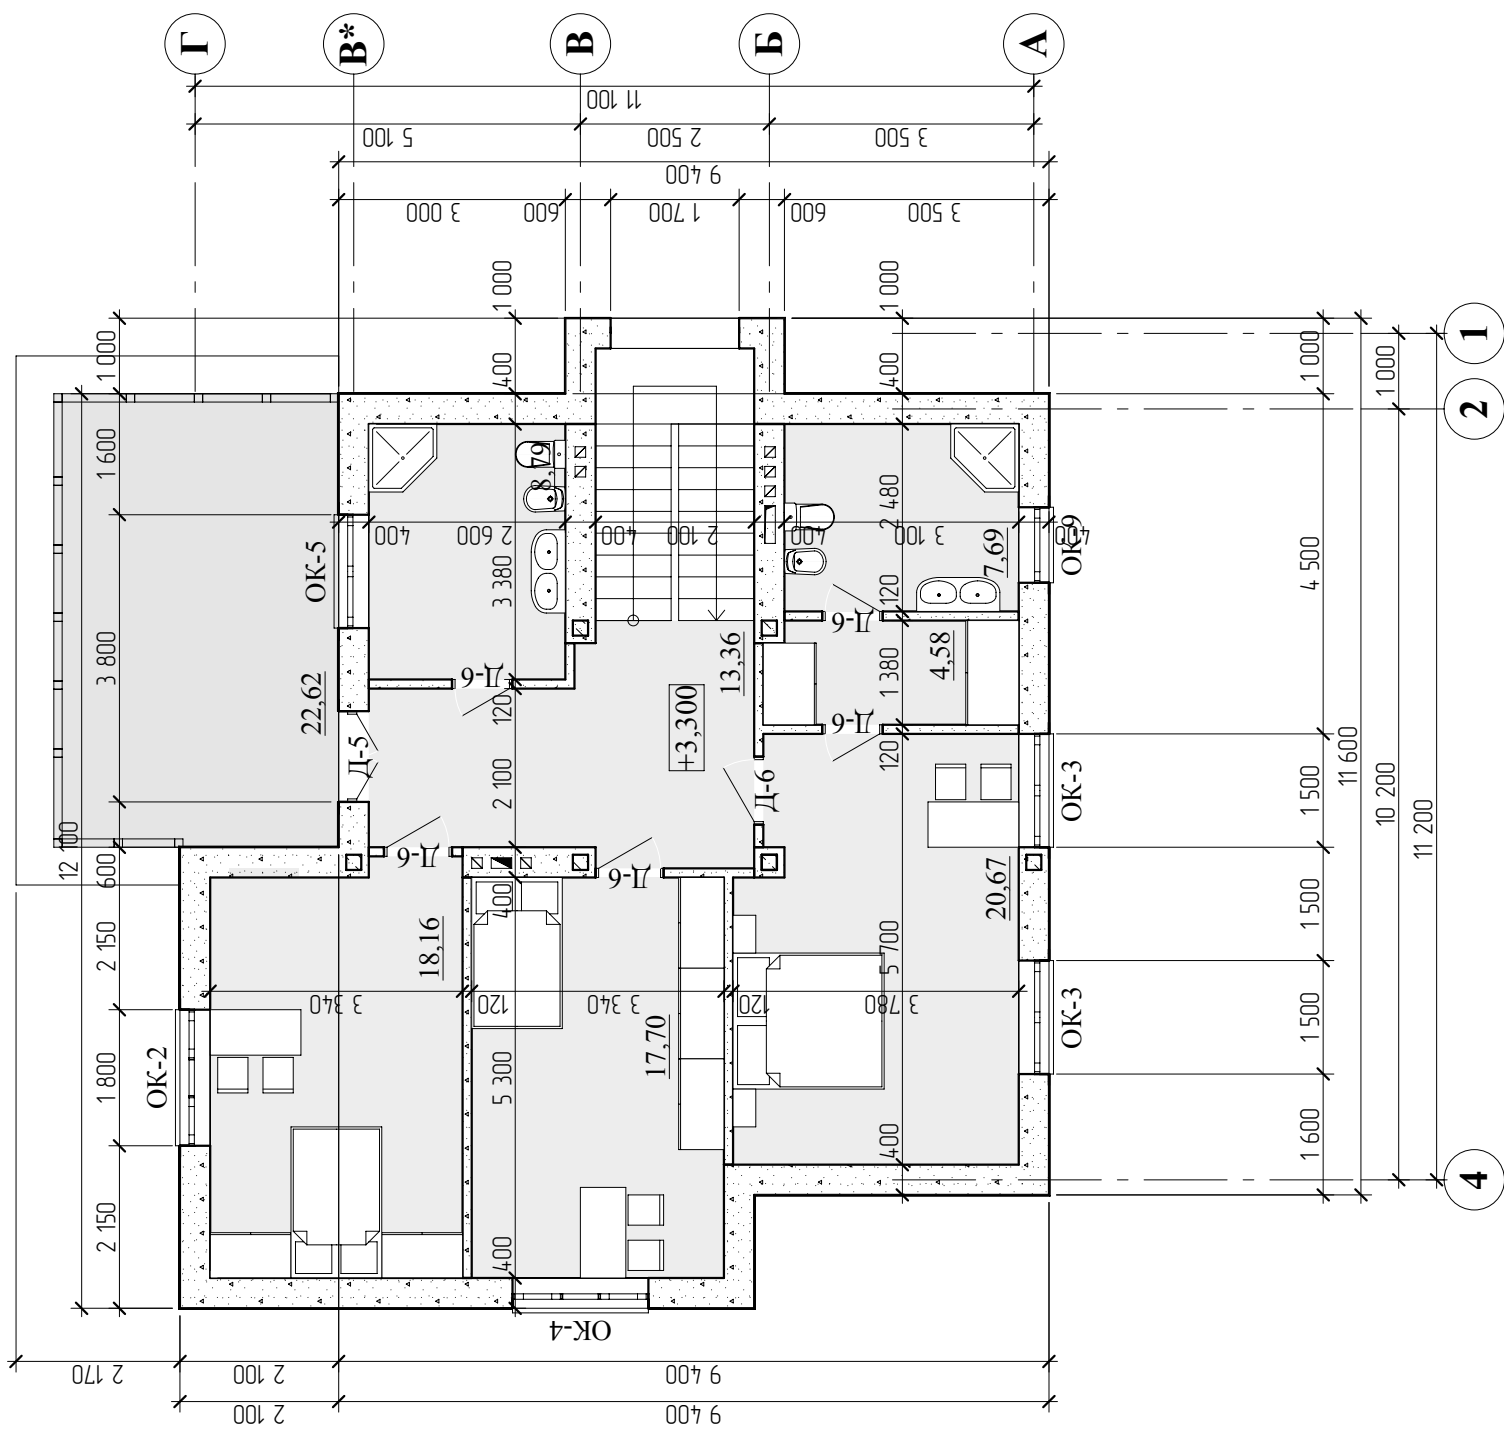

ГАП	О.О.Загарских			Коттедж СБ-240 "Шатура"	Стадия	Лист	Листов
ГИП	К.С. Юнусова			к. п. "Сосновые берега" Омского р-на	РП	3	
Архитектор	С. А. Юнусов			План 2-го этажа	ИП ЮНУСОВ С.А.		
Выполнил					perarh@gmail.com		
Н.контроль					+7-913-625-91-20		

Экспликация помещений на отм. 0,000

№	Наименование помещения	Площадь, кв.м.
101	Гостинная	36,04
103	Крыльцо	3,60
104	Кухня-столовая	15,10
105	Кабинет	13,01
106	Санузел	8,62
107	Холл	13,49
108	Тамбур	4,16
109	Шкаф	1,73
110	Терраса	19,05
	Общая площадь этажа	114,80 м2

Экспликация помещений на отм. +3,300

№	Наименование помещения	Площадь, кв.м.
201	Холл	13,36
202	Санузел	8,79
202	Санузел	7,69
203	Спальня	17,70
204	Спальня	20,67
205	Спальня	18,16
206	Терраса	22,62
208	Гардероб	4,58
	Общая площадь этажа	113,57 м2
	Общая площадь дома	228,37
	Площадь жилая	105,58
	Площадь террас и балконов	45,27
	Площадь с учётом коэф. К=0,5 (для террас)	211,21

ГАП	О.О.Загарских			Коттедж СБ-240 "Шатура" к. п. "Сосновые берега" Омского р-на	Стадия	Лист	Листов
ГИП	К.С. Юнусова				РП	4	
Архитектор	С. А. Юнусов			Экспликации помещений	ИП ЮНУСОВ С.А. perarh@gmail.com +7-913-625-91-20		
Выполнил							
Н.контроль							



ГАП	О.О.Загарских			Коттедж СБ-240 "Шатура" к. п. "Сосновые берега" Омского р-на	Стадия	Лист	Листов
ГИП	К.С. Юнусова				РП	5	
Архитектор	С. А. Юнусов			Фасад 4-1	ИП ЮНУСОВ С.А. perarh@gmail.com +7-913-625-91-20		
Выполнил							
Н.контроль							



ГАП	О.О.Загарских			Коттедж СБ-240 "Шатура" к. п. "Сосновые берега" Омского р-на	Стадия	Лист	Листов
ГИП	К.С. Юнусова				РП	6	
Архитектор	С. А. Юнусов			Фасад 1-4	ИП ЮНУСОВ С.А. perarh@gmail.com +7-913-625-91-20		
Выполнил							
Н.контроль							



ГАП	О.О.Загарских			Коттедж СБ-240 "Шатура" к. п. "Сосновые берега" Омского р-на	Стадия	Лист	Листов
ГИП	К.С. Юнусова				РП	7	
Архитектор	С. А. Юнусов			Фасад А-Г	ИП ЮНУСОВ С.А.		
Выполнил					perarh@gmail.com		
Н.контроль					+7-913-625-91-20		



ГАП	О.О.Загарских			Коттедж СБ-240 "Шатура" к. п. "Сосновые берега" Омского р-на	Стадия	Лист	Листов
ГИП	К.С. Юнусова				РП	8	
Архитектор	С. А. Юнусов			Фасад Г-А	ИП ЮНУСОВ С.А. perarh@gmail.com +7-913-625-91-20		
Выполнил							
Н.контроль							



ГИП	К.С. Юнусова			Визуализация	Лист
Архитектор	С. А. Юнусов				9




ГИП	К.С. Юнусова			Визуализация	Лист
Архитектор	С. А. Юнусов				10



ГИП	К.С. Юнусова			Визуализация	Лист
Архитектор	С. А. Юнусов				11



ГИП	К.С. Юнусова			Визуализация (вариант)	Лист
Архитектор	С. А. Юнусов				12

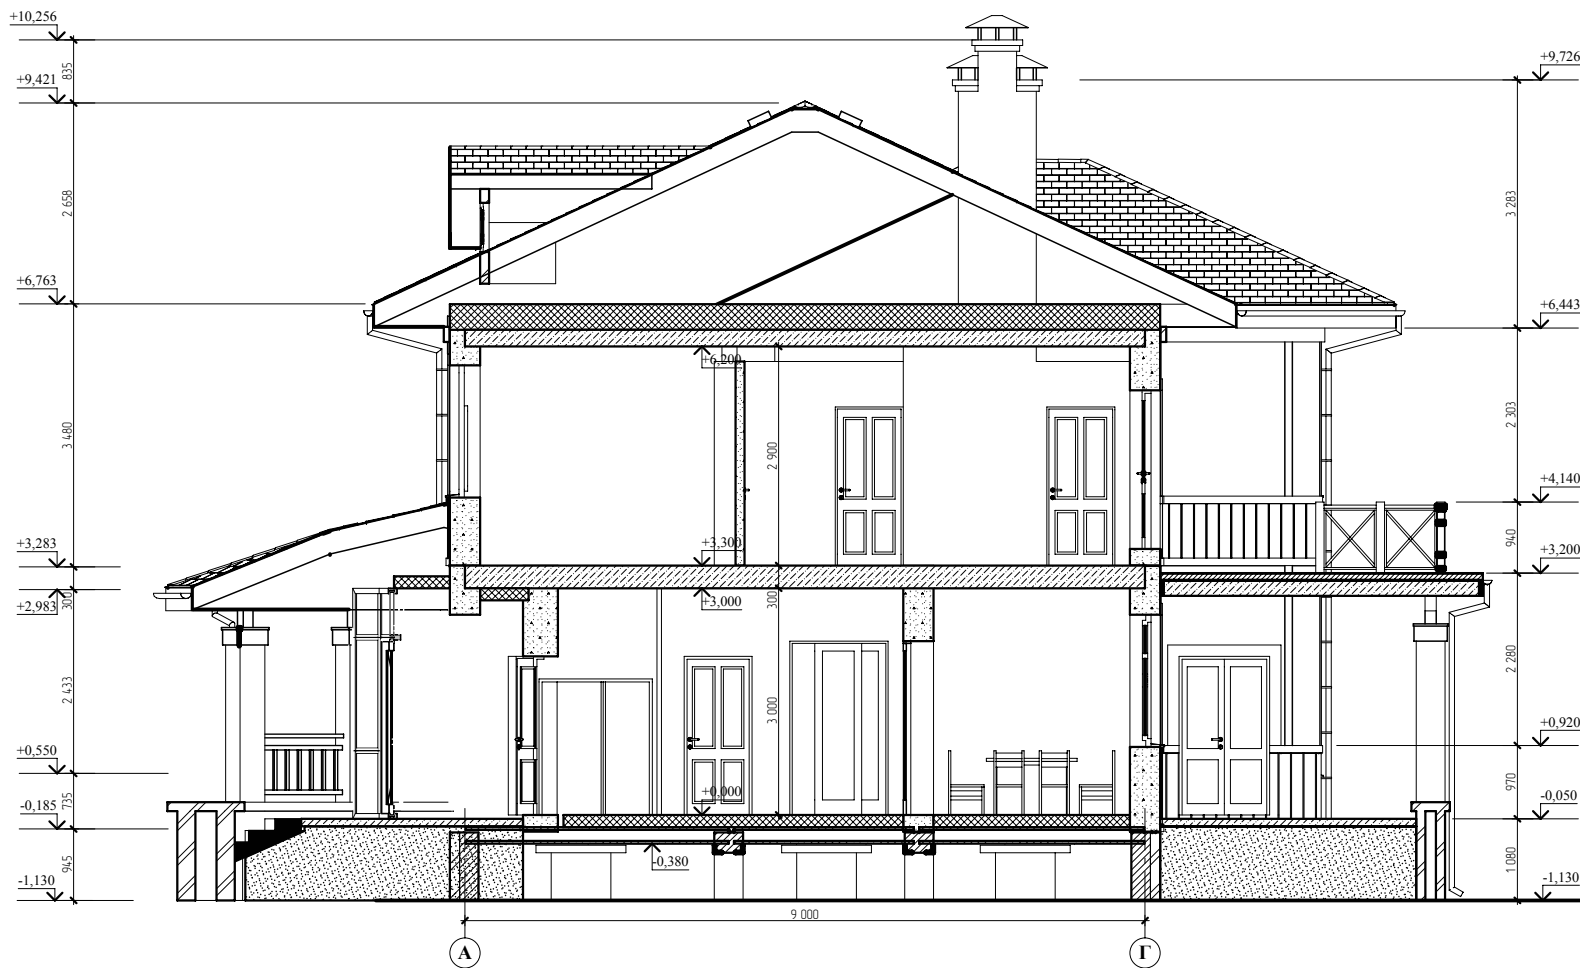

ГАП	О.О.Загарских			Коттедж СБ-240 "Шатура" к. п. "Сосновые берега" Омского р-на	Стадия	Лист	Листов
ГИП	К.С. Юнусова				РП	13	
Архитектор	С. А. Юнусов			Разрез 1-1	ИП ЮНУСОВ С.А. perarh@gmail.com +7-913-625-91-20		
Выполнил							
Н.контроль							