


План 1 этажа с перекрытием
М 1:100

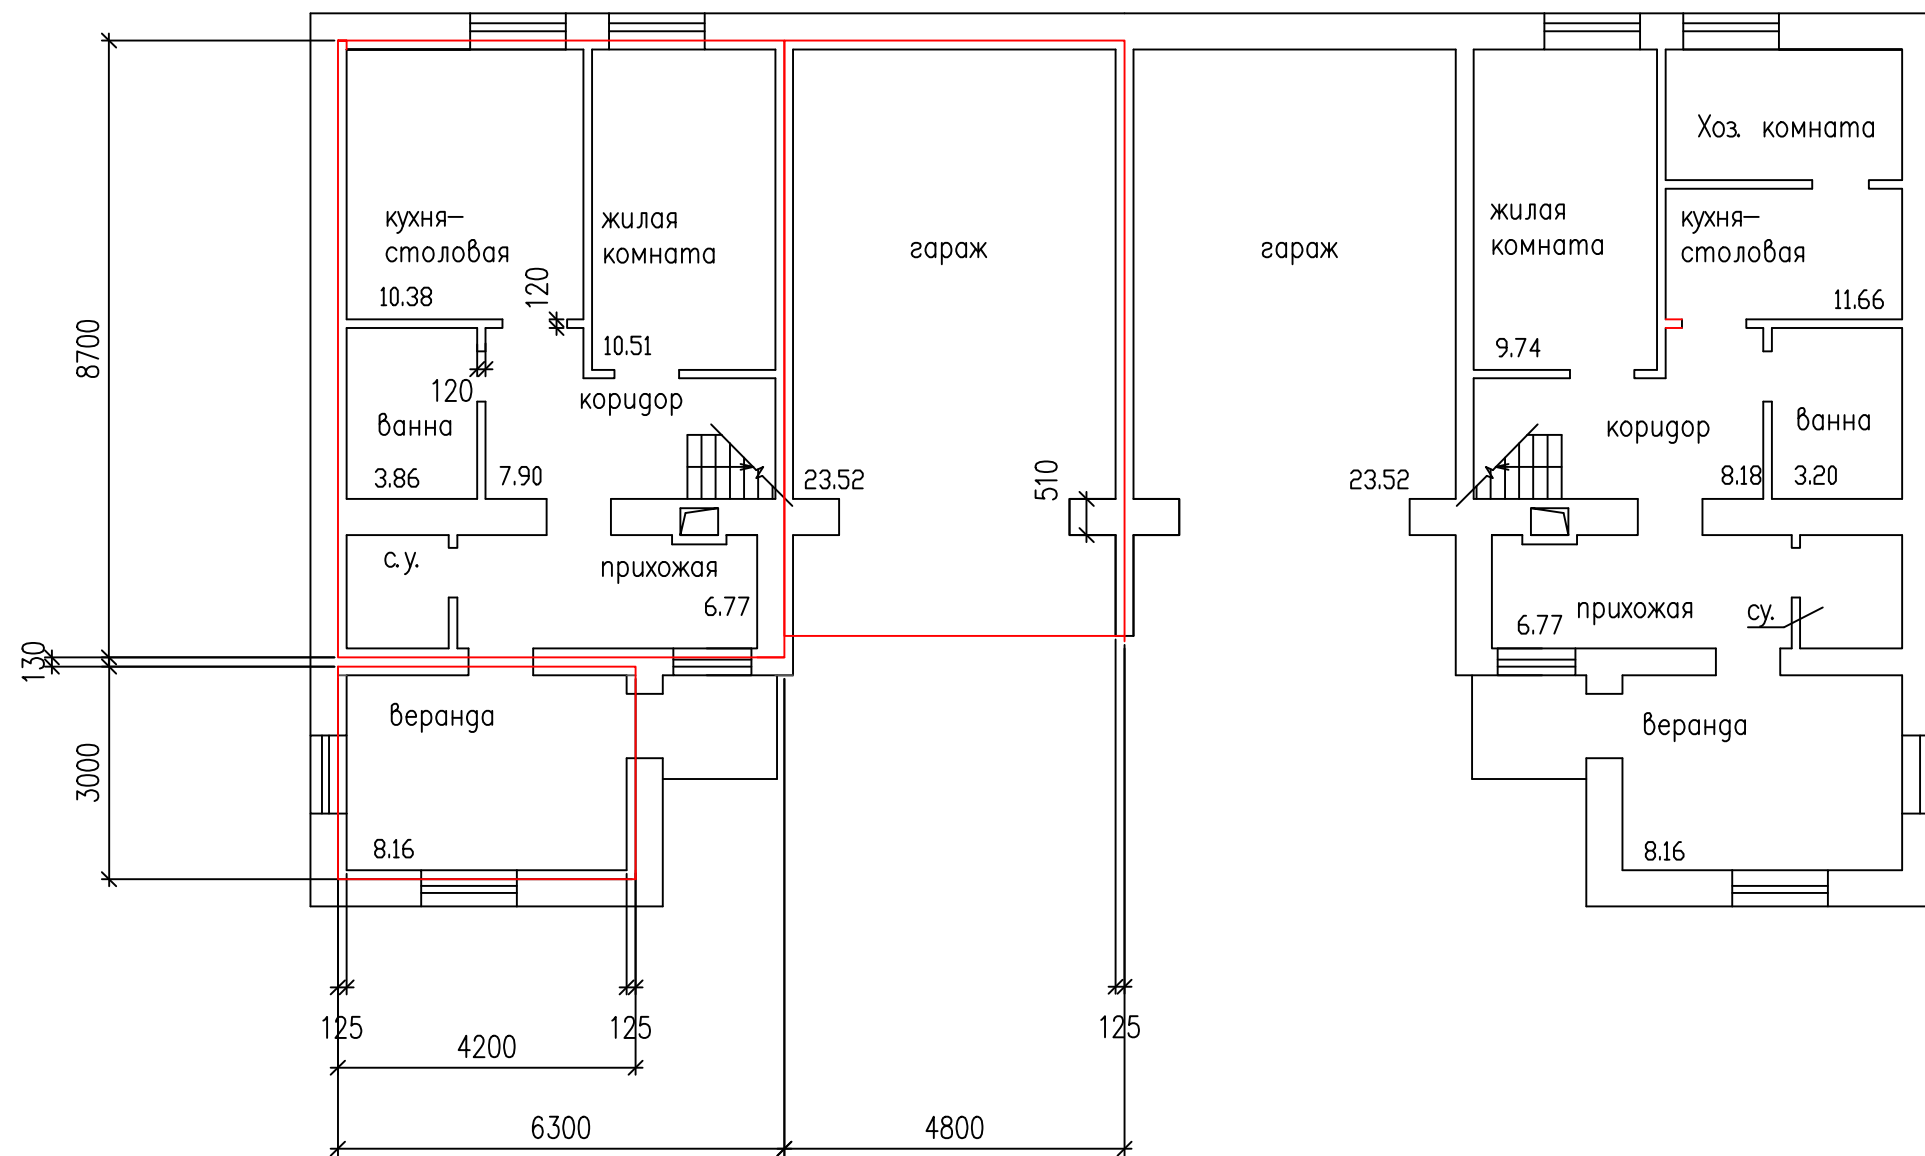

| Изм. | Кол.уч. | Лист | № док. | Подпись | Дата | | | |
|------|---------|------|--------|---------|------|---------------------------------|------|--------|
| | | | | Гурьев | | Гостиница | | |
| | | | | | | Стадия | Лист | Листов |
| | | | | | | | | |
| | | | | | | План 1 этажа. с перекрытиями | | |