


План первого этажа

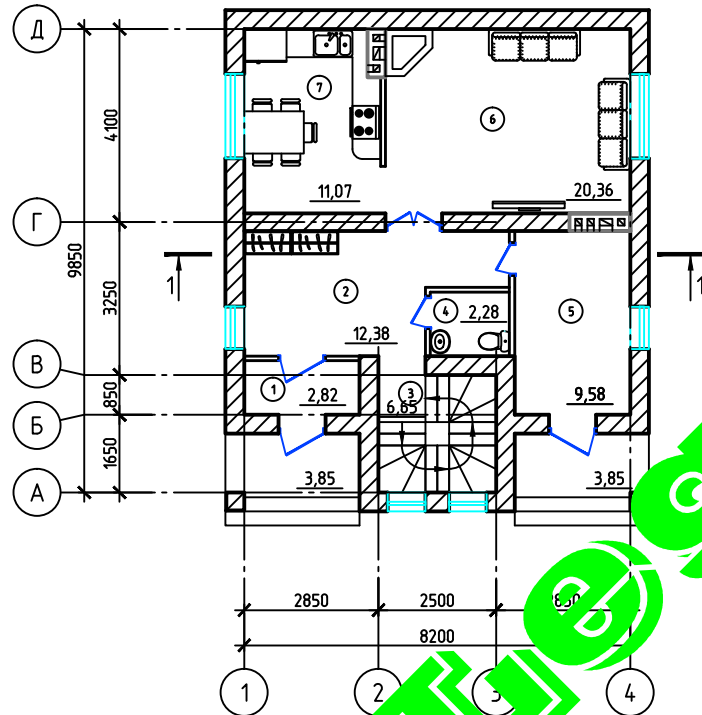


Экспликация помещений
первого этажа

Номер помещения	Наименование	Площадь м ²	
1	Тамбур	2,82	
2	Холл	12,38	
3	Лестничная клетка	6,65	
4	Топочная	2,28	
5	Топочная	9,58	
6	Общая кухня-столовая	20,36	
7	Кухня-столовая	11,07	
	Крыльцо	1,155	3,85x0,3
	Крыльцо	1,155	3,85x0,3
Всего:		67,45	

Изм.	Кол. ч.	Лист	№ док.	Подп.	Дата	Стадия	Лист	Листов

План мансардного этажа

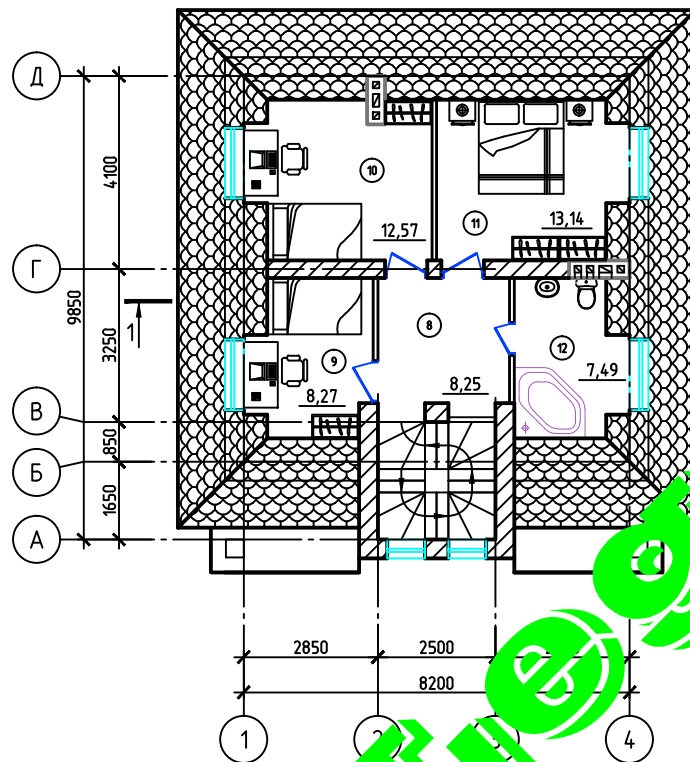


Экспликация помещений мансардного этажа


Номер помещения	Наименование	Площадь м ²
8	Холл	8,25
9	Спальня	8,27
10	Спальня	12,57
11	Кухня	13,14
12	Ванная	7,49
	Всего:	49,72

Изм.	Кол. ч.	Лист	№ док.	Подп.	Дата	Стандия	Лист	Листов


Фасад 1-4

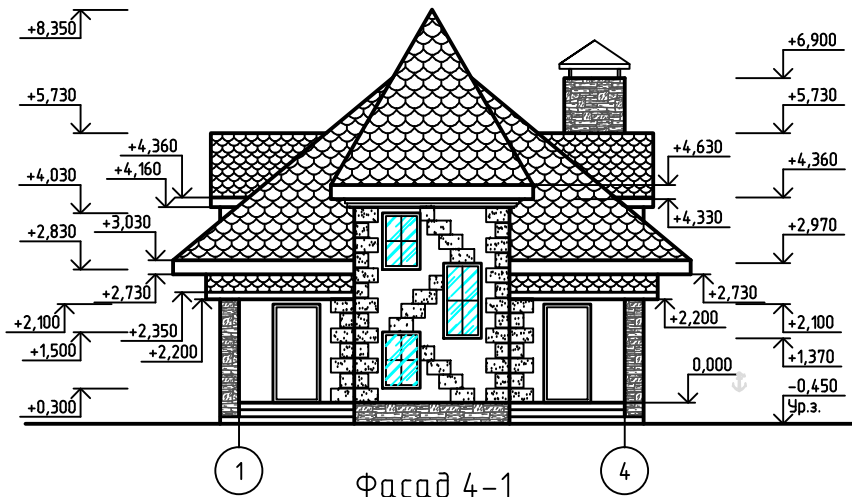


Фасад 4-1

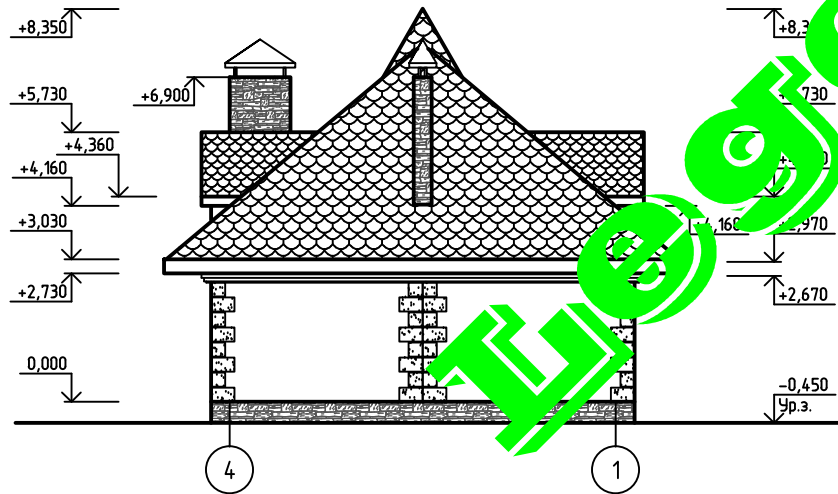

Фасад А-Д

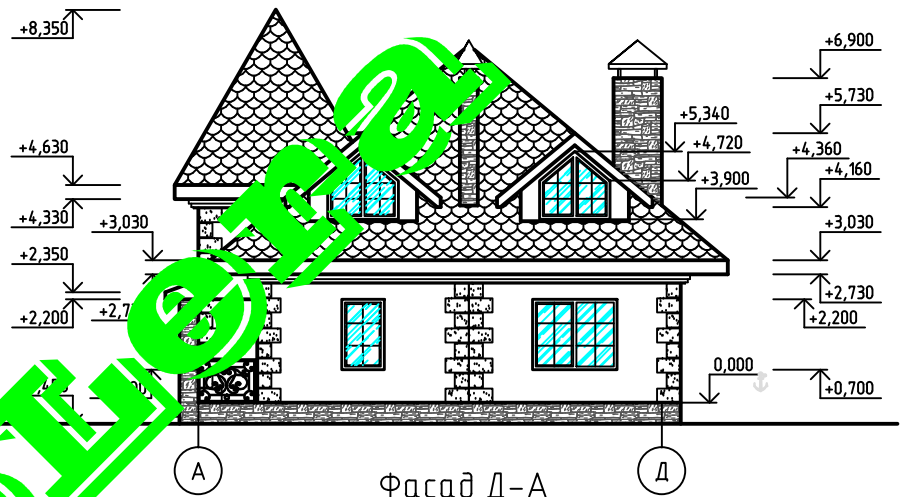


Фасад Д-А

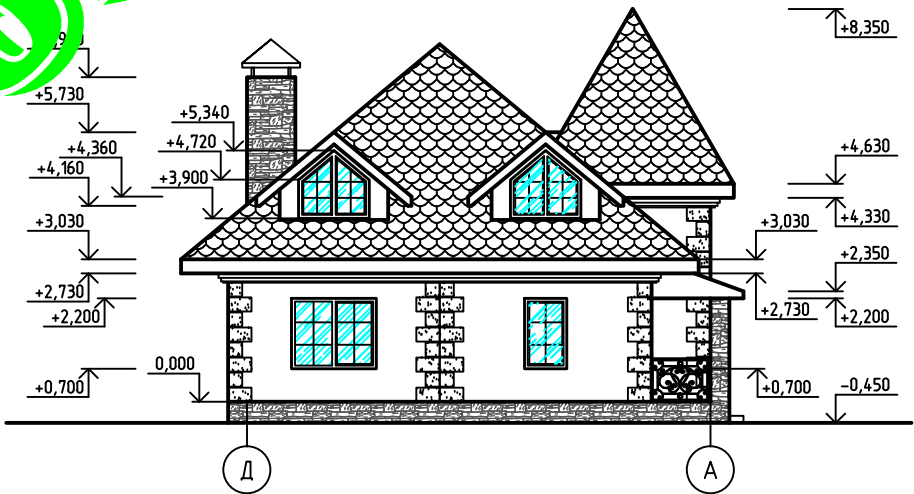

Изм.	Кол.ч.	Лист	№ док.	Подп.	Дата	Стандия	Лист	Листов


Экспликация помещений первого этажа

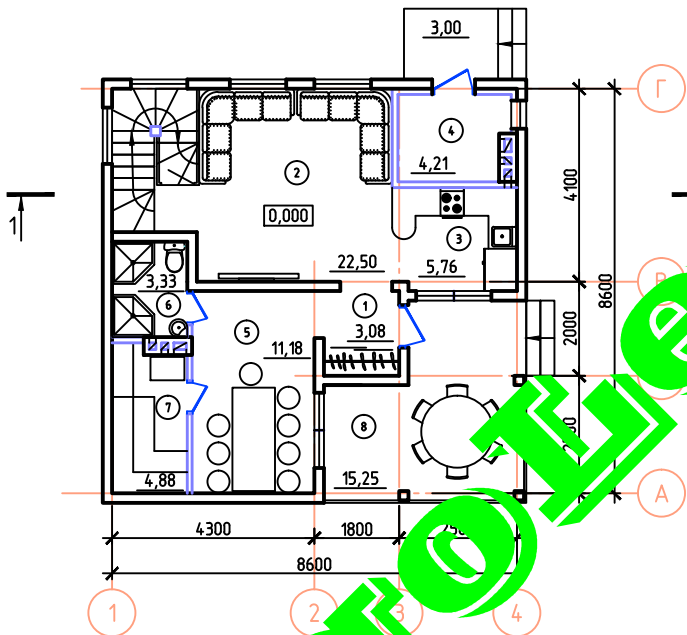

Номер помещения	Наименование	Площадь м ²	
1	Прихожая	3,08	
2	Гостиная	22,50	
3	Кухня	5,76	
4	Топочная	4,21	
5	Комната отдыха	11,18	
6	Душевая-санузел	3,33	
7	Сауна	4,88	
8	Терасса	4,58	15,25x0,3
	Крыльцо	0,9	3,0x0,3
	Всего:	60,42	

Изм.	Кол. ч.	Лист	№ док.	Подп.	Дата				
							Стадия	Лист	Листов
План на отм. +0,000									

План на отм. +0,000

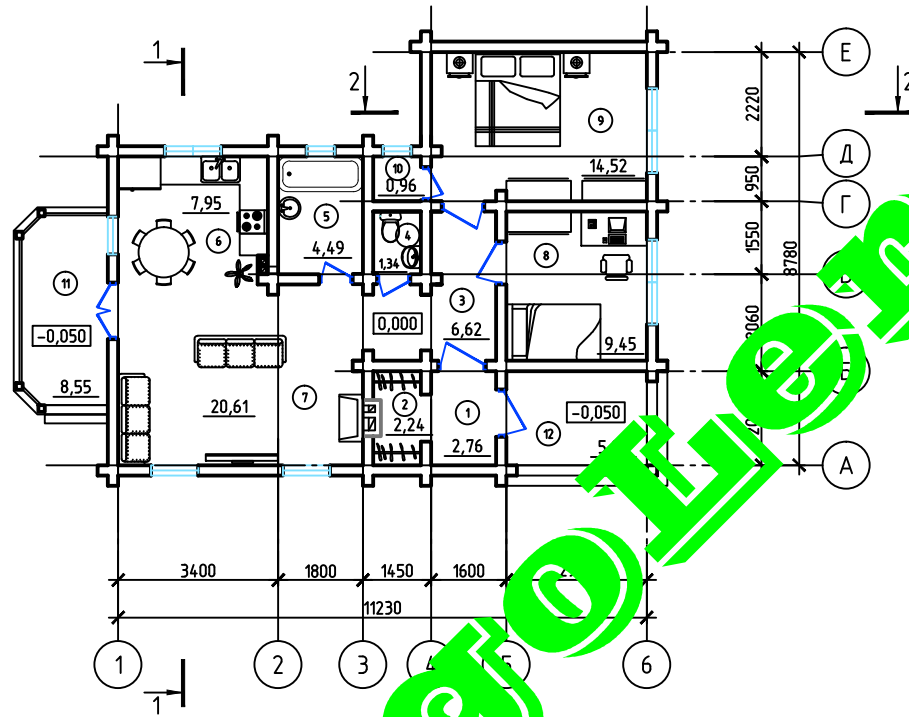


Экспликация помещений
первого этажа


Номер помещения	Наименование	Площадь м ²	
1	Тамбур	2,76	
2	Гардероб	2,24	
3	Коридор	6,62	
4	Туалет	1,34	
5	Ванная комната	4,49	
6	Кухня	7,95	
7	Гостиная	20,61	
8	Спальня	9,45	
9	Спальня	14,52	
10	Кладовая	0,96	
11	Терасса	2,57	8,55x0,3
12	Терасса	1,79	5,96x0,3
Всего:		75,3	

Изм.	Кол. ч.	Лист	№ док.	Подп.	Дата	Стадия	Лист	Листов

Разрез 1-1

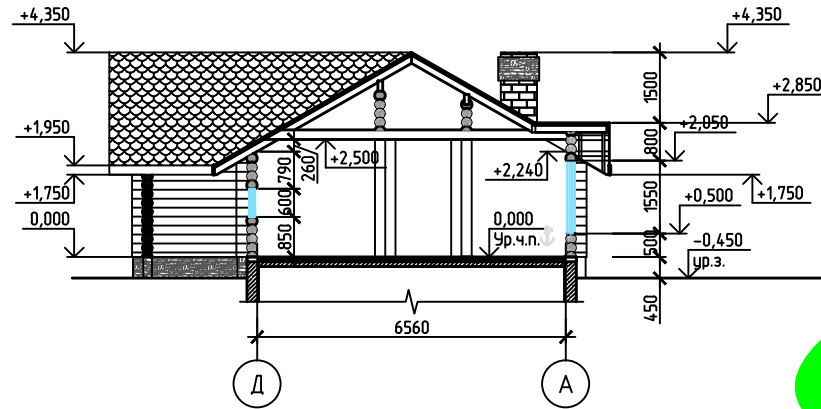


Разрез 2-2

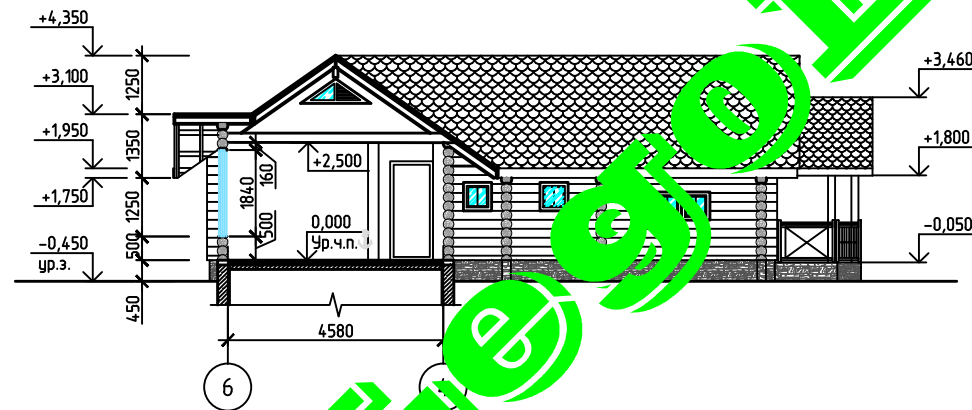

Изм.	Кол.ч.	Лист	№ док.	Подп.	Дата	Стадия	Лист	Листов

Фасад Д-А

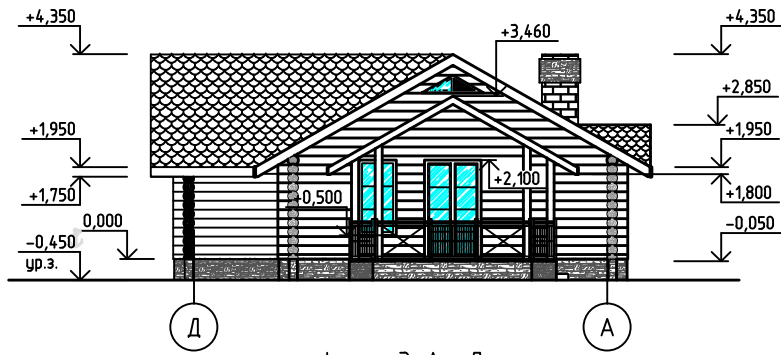



Фасад 1-6



Фасад А-Д



Фасад 6-1

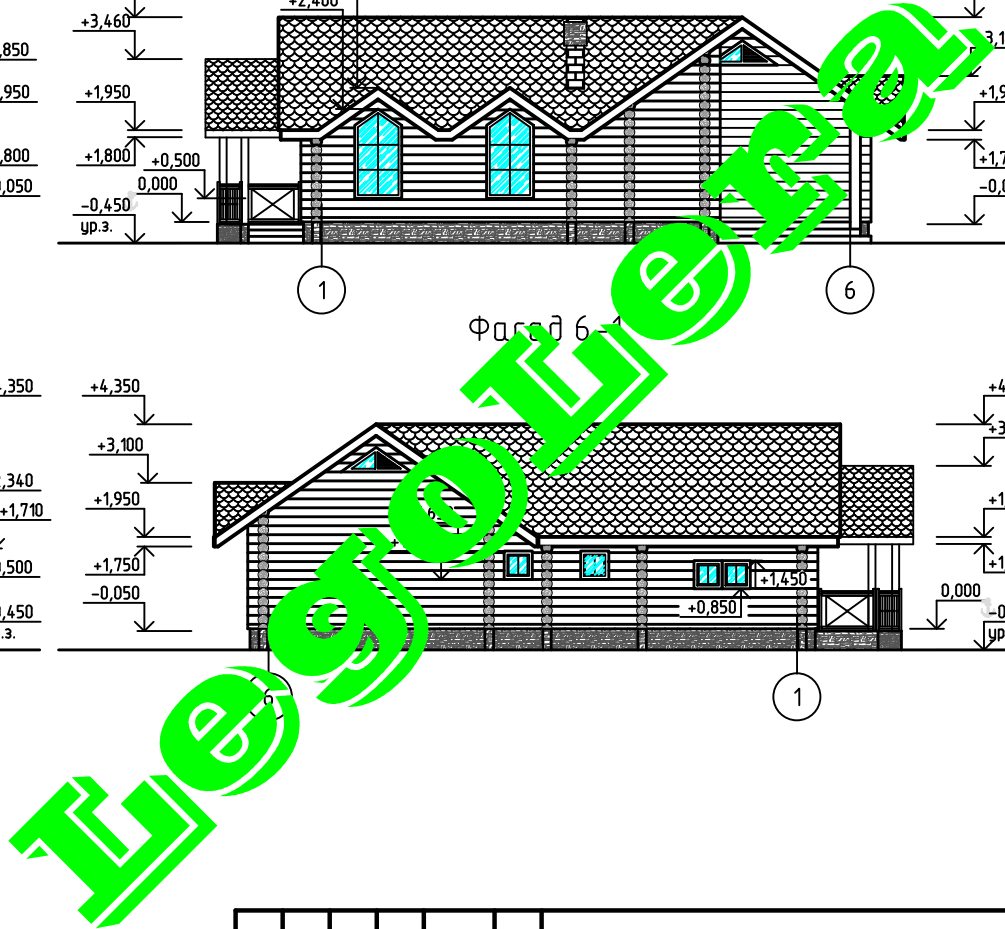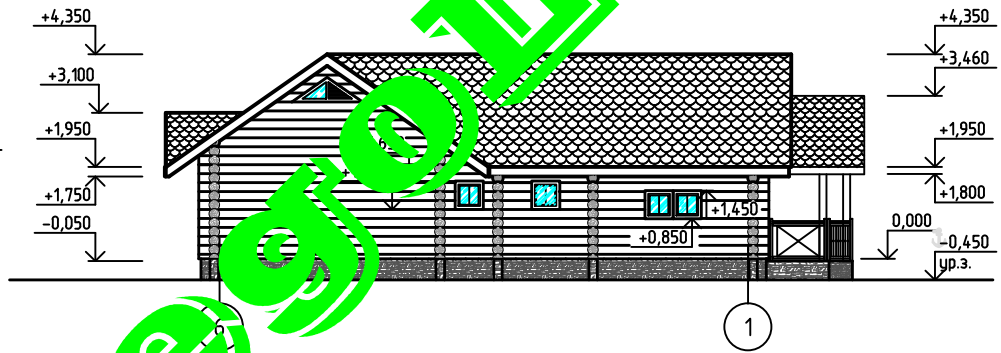

Изм.	Кол. ч.	Лист	№ док.	Подп.	Дата			
						Стадия	Лист	Листов