



ПЛАН ВТОРОГО ЭТАЖА




П-1

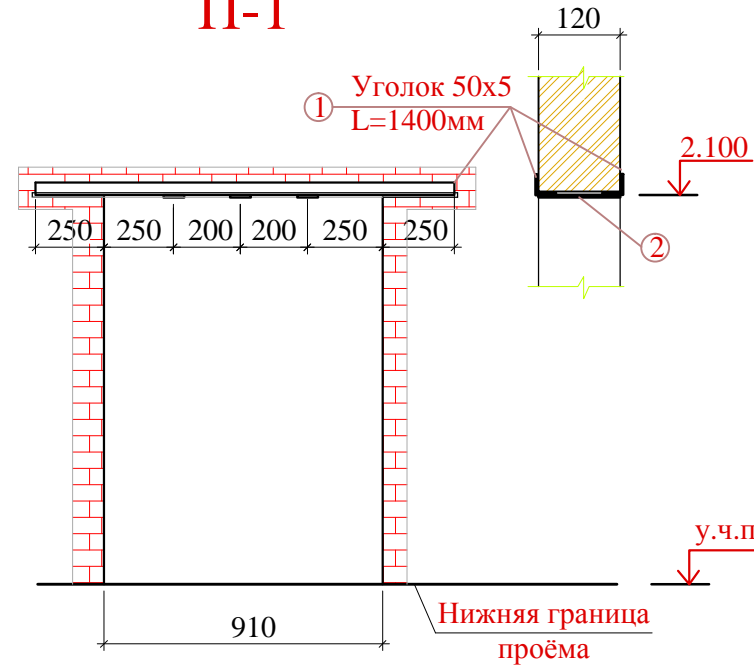

П-2

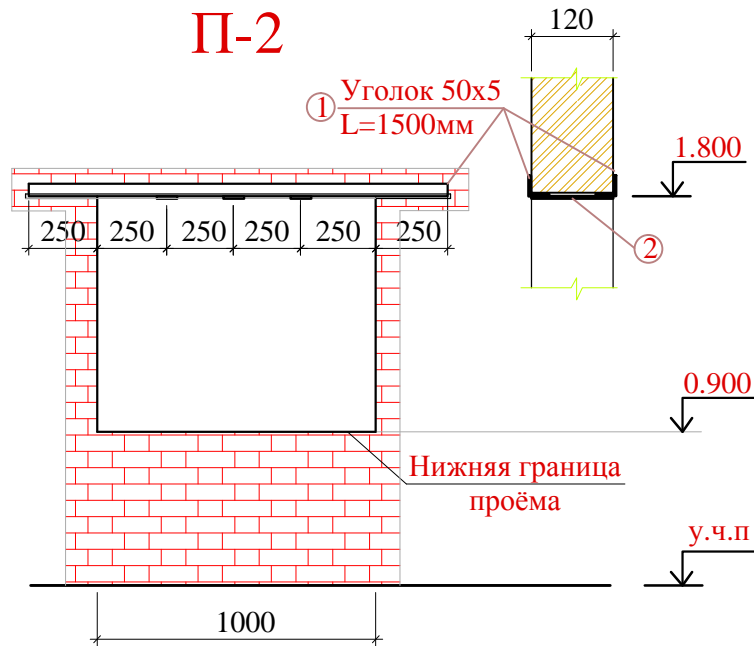

П-3

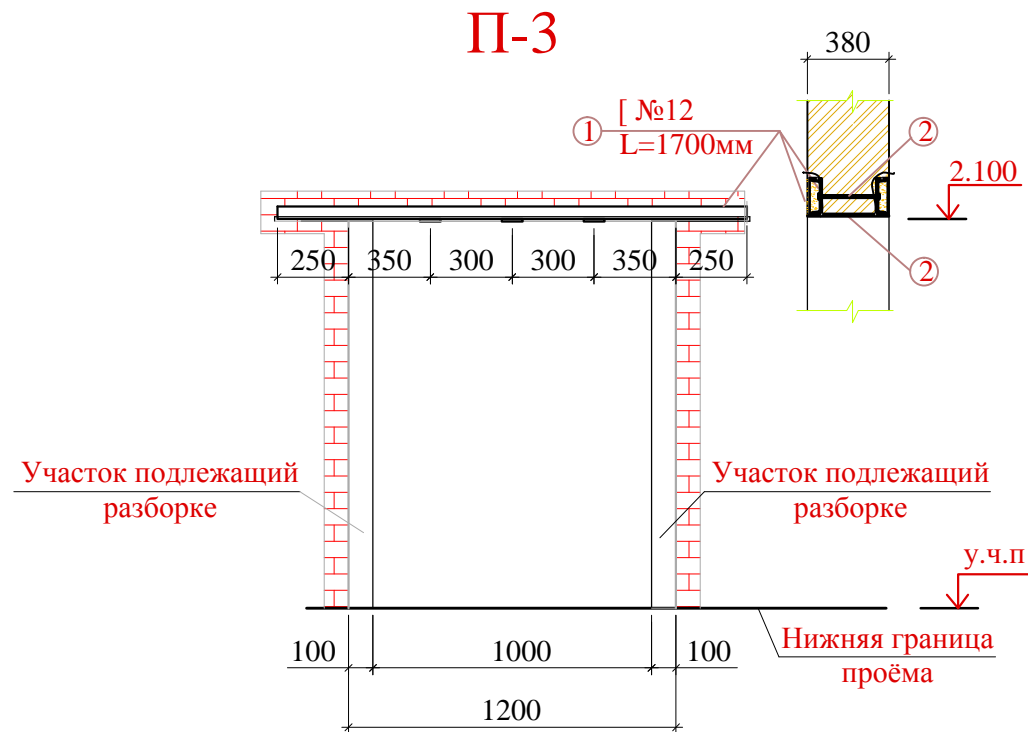

ЭКСПЛИКАЦИЯ ПОМЕЩЕНИЙ

№ п/п	Наименование	Площадь м ²
201	Пультовая	9,0
202	Тамбур	5,4
203	Процедурная	26,3
204	Моечная	
205	Коридор	

Спецификация элементов на лист

№ п/п	Обозначение	Наименование	Кол-во шт.	Вес 1шт, кг	Вес всего кг	Примечание
		Перемычка П-1	1			
1	ГОСТ 8509-93	L 50x5 l=1400	2	5,278	10,556	
2	ГОСТ 103-2006	— 50x6 l=120	3	0,28	0,84	
		Перемычка П-2	1			
1	ГОСТ 8509-93	L 50x5 l=1500	2	5,655	11,31	
2	ГОСТ 103-2006	— 50x6 l=120	3	0,28	0,84	
		Перемычка П-3	1			
1	ГОСТ 8240-97	[№12 l=1700	2	17,68	35,36	
2	ГОСТ 103-2006	— 50x6 l=380	3	0,89	2,67	
3	ГОСТ 7798-70	Болт М16 l=300	3			

УСЛОВНЫЕ ОБОЗНАЧЕНИЯ

- Сущ. стены и перегородки
- Возводимая перегородка из ГКЛ
- Возводимая перегородка из кирпича красного полнотелого

Изм.	Кол.	Лист	№ док.	Подпись	Дата				
ГИП						Рентгенодиагностический кабинет.	Стадия	Лист	Листов
ГАП							РП	2	
План второго этажа. Экспликация помещений.									