

Экспликация зданий и сооружений.

Номер	Наименование	Примечание
1	Ремонтный участок на 2 поста	I очередь строительства
2	Автомойка на 3 поста	I очередь строительства
3	КТП	I очередь строительства
4	Здание подсобного назначения	II очередь строительства
5	Здание кафе	II очередь строительства
6	Адмостоянка на 7 а/м	II очередь строительства
7	Гараж на 9 автомобилей	III очередь строительства
8	Хозяйственная площадка	III очередь строительства
9	Навес на 4 а/м	I очередь строительства

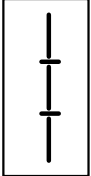
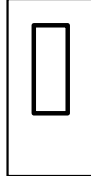

ТЭП (зд. кафе).

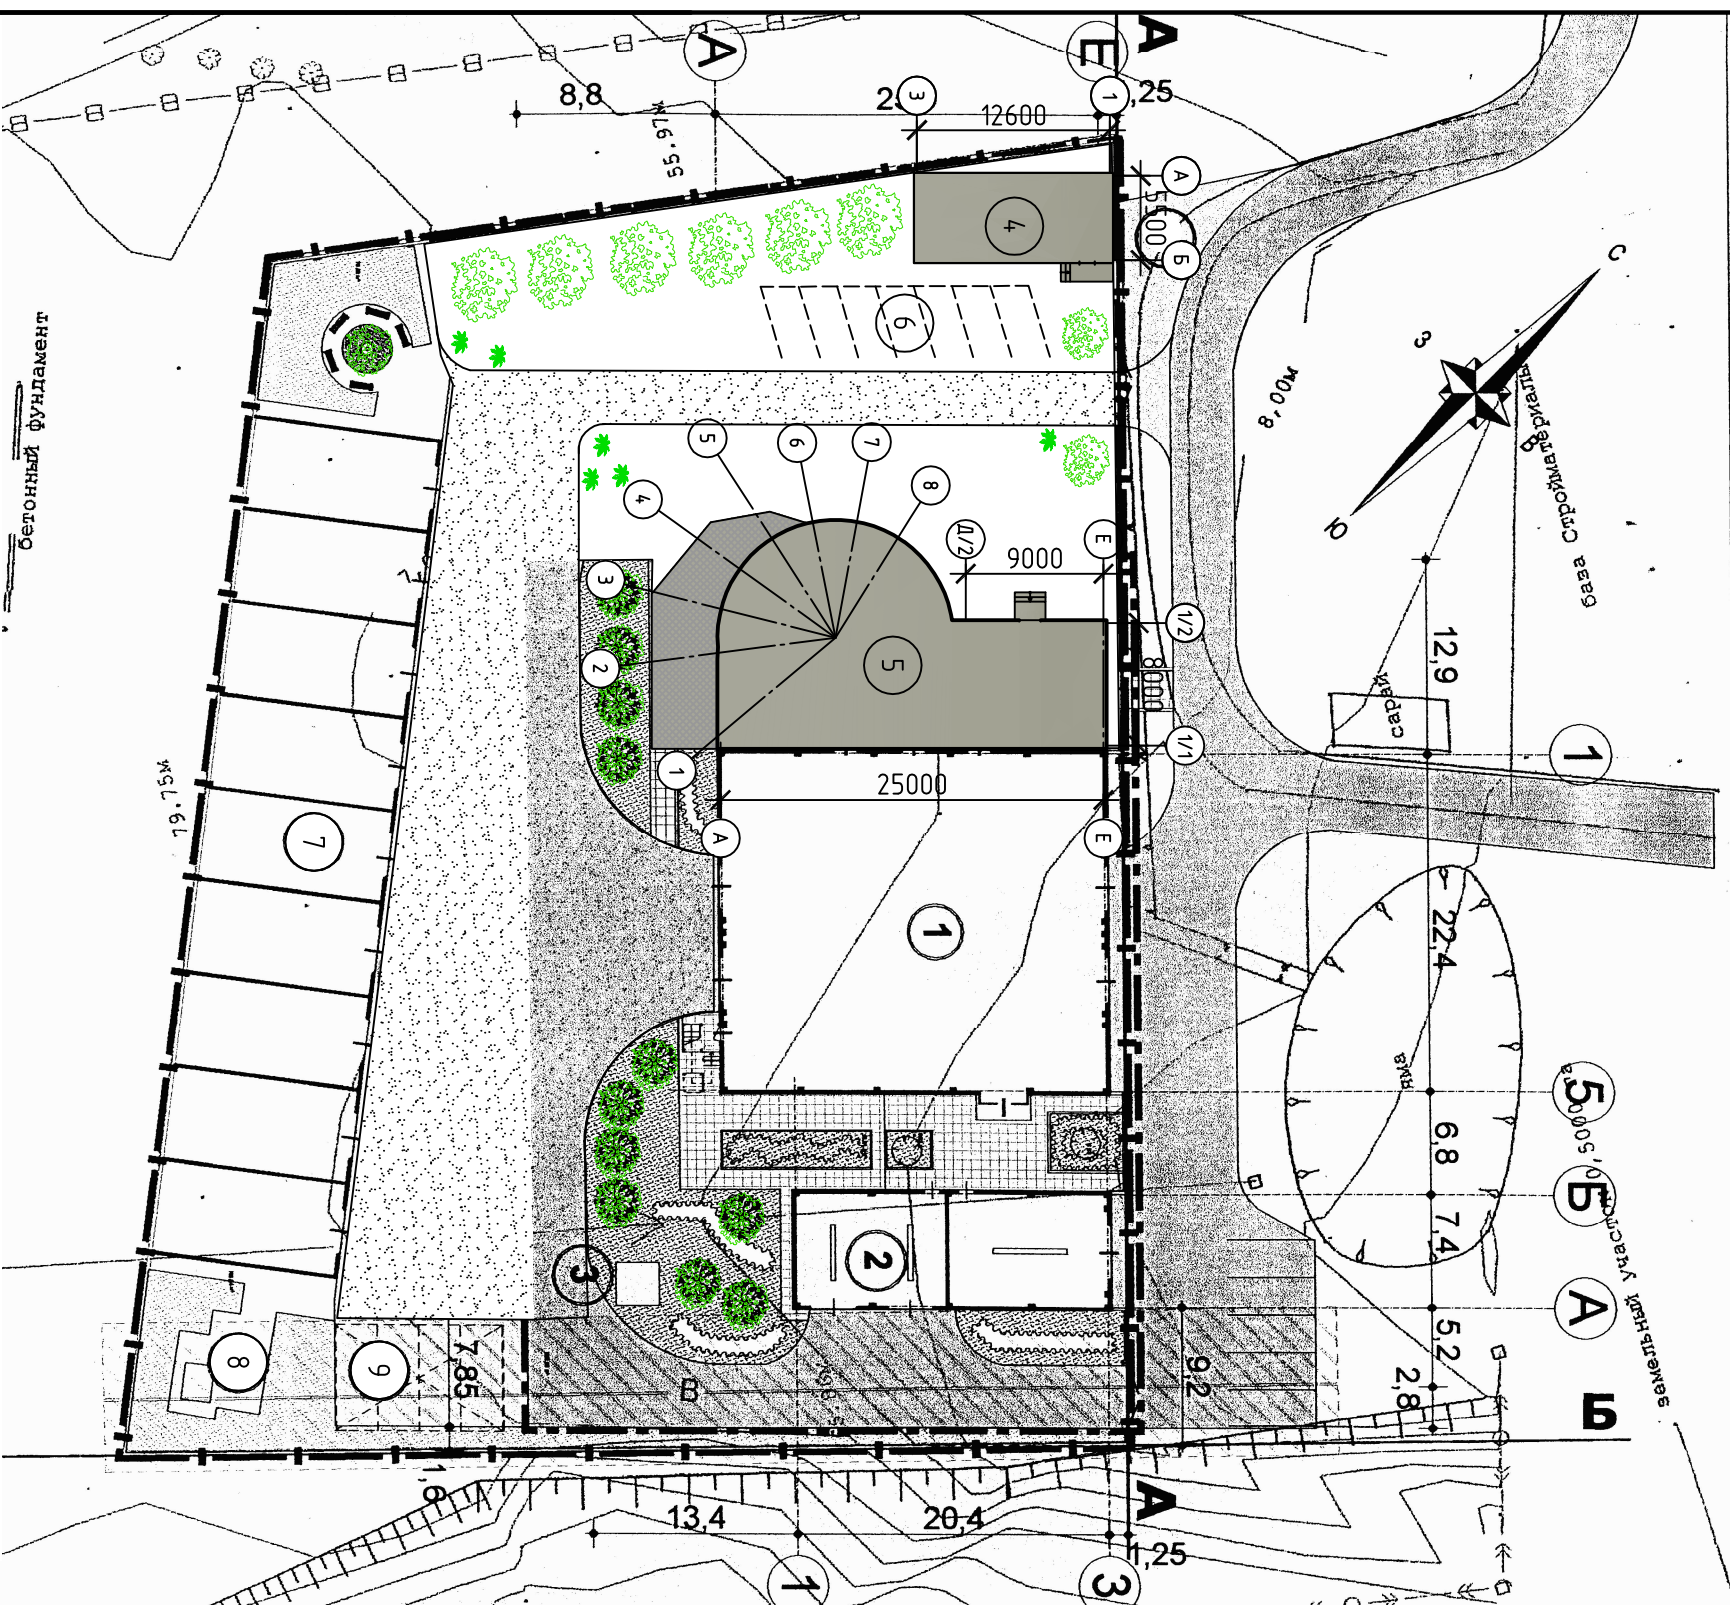
ТЭП (зд. подс. назн.).

Площадь застройки - 360,28 м².
 Строительный объем - 2590,11 м³.
 Общая площадь - 297,40 м².
 Этажность - 1 этаж

Площадь застройки - 80,78 м².
 Строительный объем - 383,50 м³.
 Общая площадь - 69,30 м².
 Этажность - 1 этаж

Условные обозначения

-  - граница участка по землеобводу
-  - проектируемые здания
-  - проезды



Изм.	Кол. уч.	Лист	№ док.	Подп.	Дата	II очередь строительства.		
						Стадия	Лист	Листов
Разраб.						РП	4	
ГАП						Схема генплана.		