


СОГЛАСОВАНО:

Имя и фамилия
Подпись и дата
Выбранная дата

Полное наименование организации

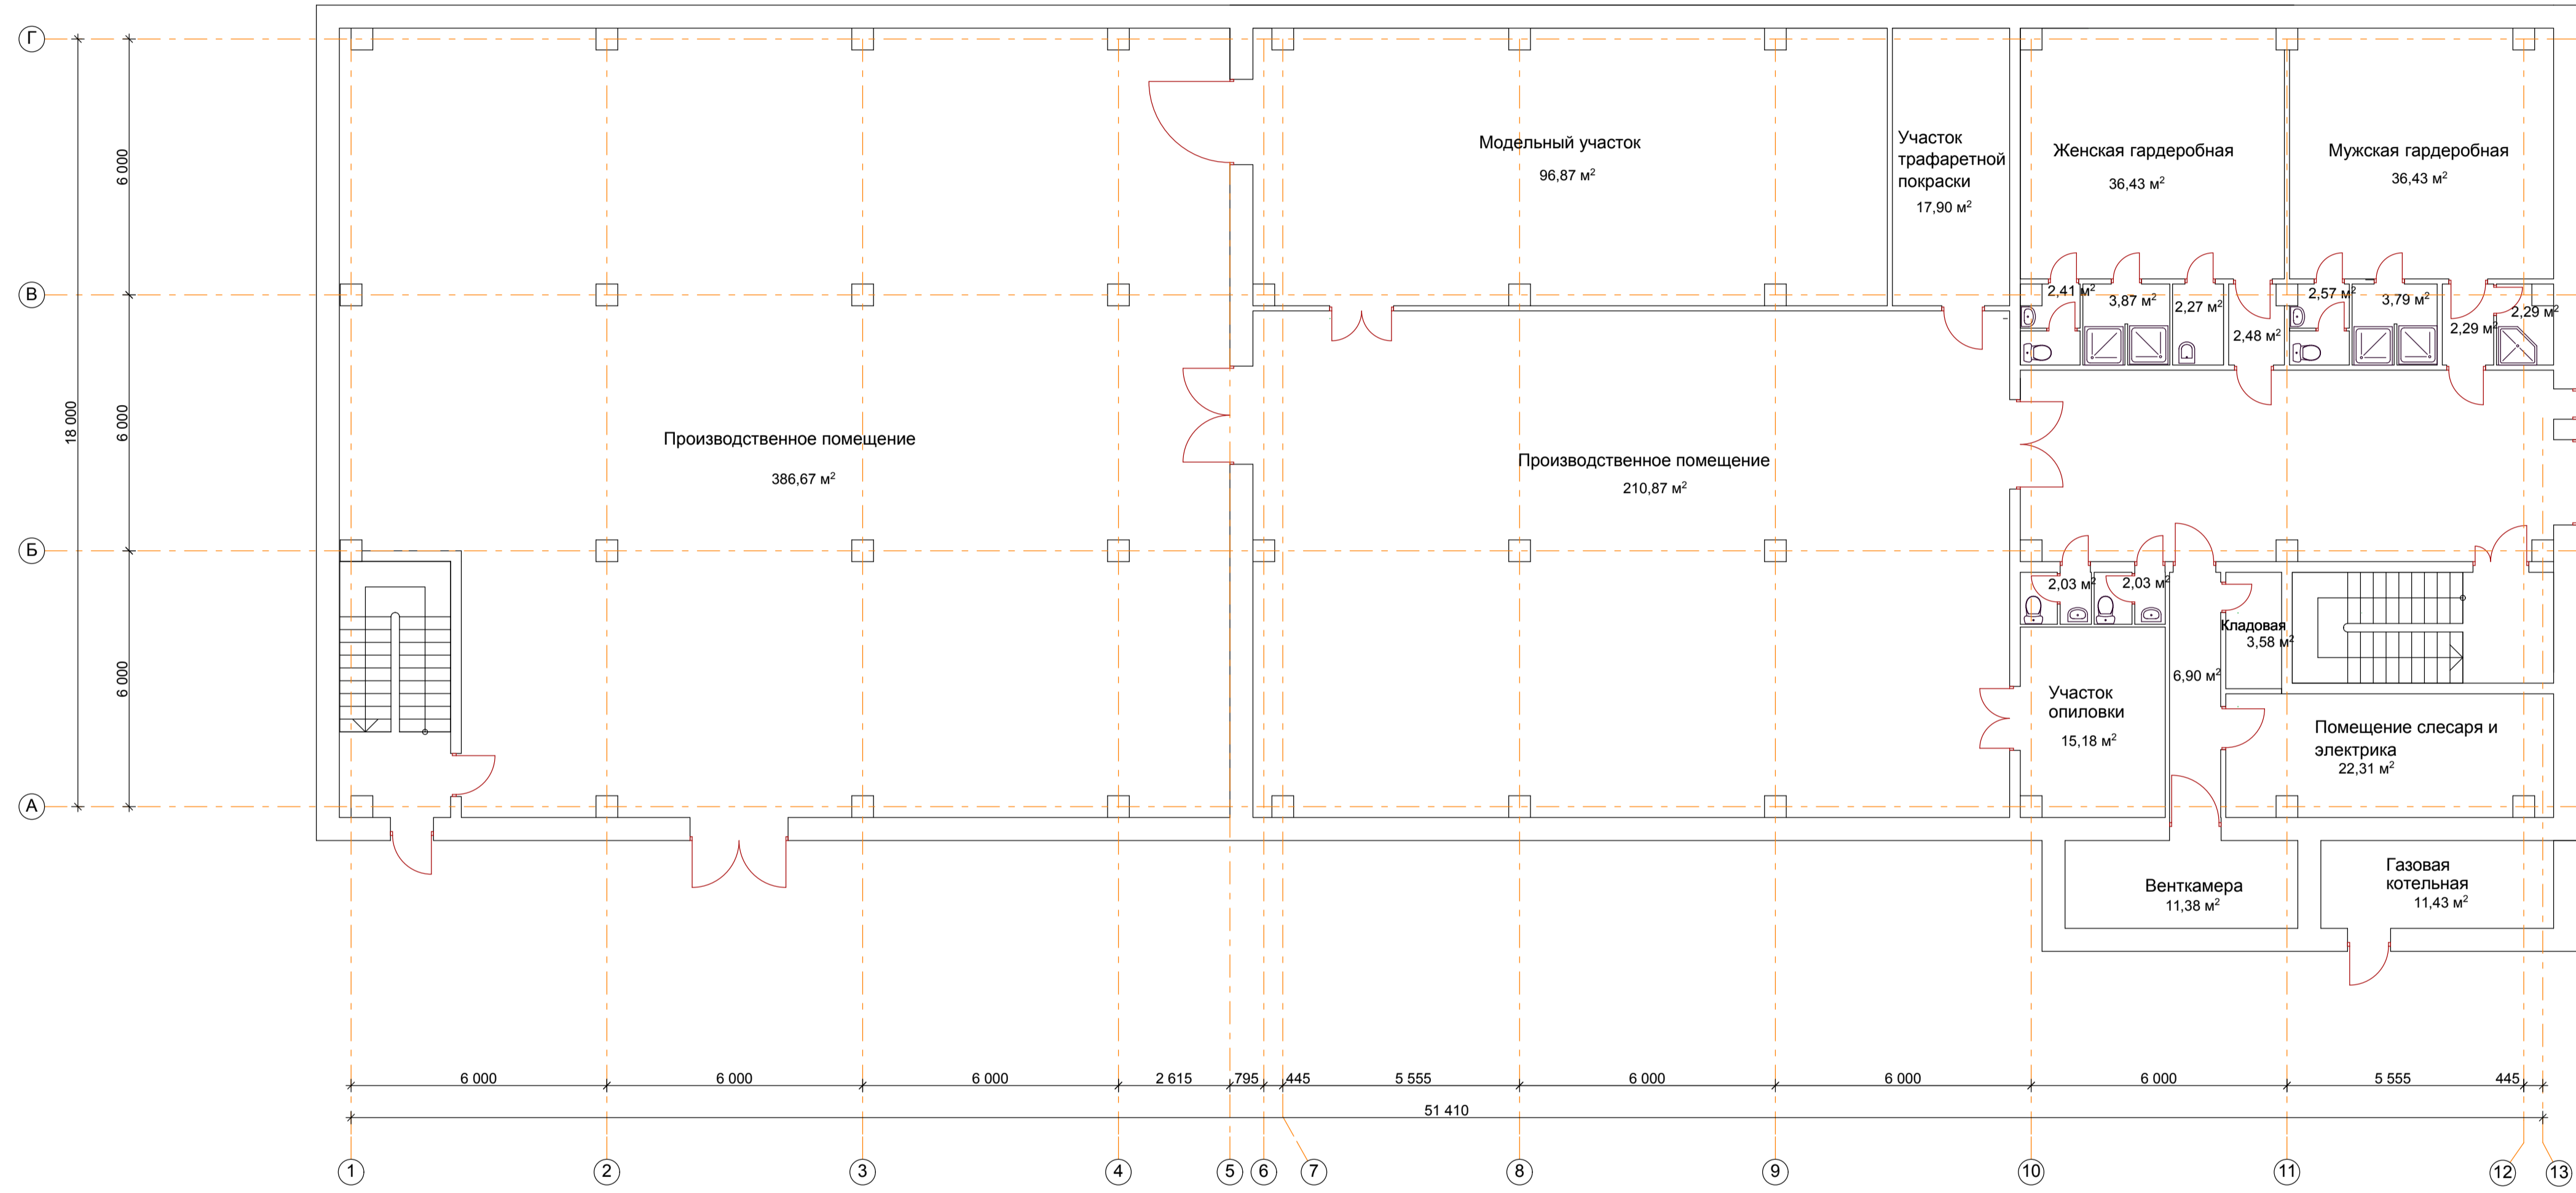

					97-05- AP			
					Реконструкция кирпично-панельного здания котельной по ул.Кирпичный завод, д.15, Пермская обл.,г.Пермь			
Изм	Кол.уч.	Лист	№ док.	Подпись	Дата	Стадия	Лист	Листов
						Э	10	
ГИП	Сырохватов					План 1 этажа		
Арх.	Копылова					гпк ООО "КОВЧЕГ" Лицензия Д 371724 ГС-4-59-02-20-0-500109663-003922-1		