


ГАП	С. А. Юнусов				Стадия	Лист	Листов
ГИП	К.С. Юнусова				РП	3	
Архитектор	С. А. Юнусов	Баня-гараж к. п. "Белкино" Омского р-на			ИП ЮНУСОВ С.А.		
Выполнил		План 1-го этажа			perarth@gmail.com		
Н.контроль					+7-913-625-91-20		

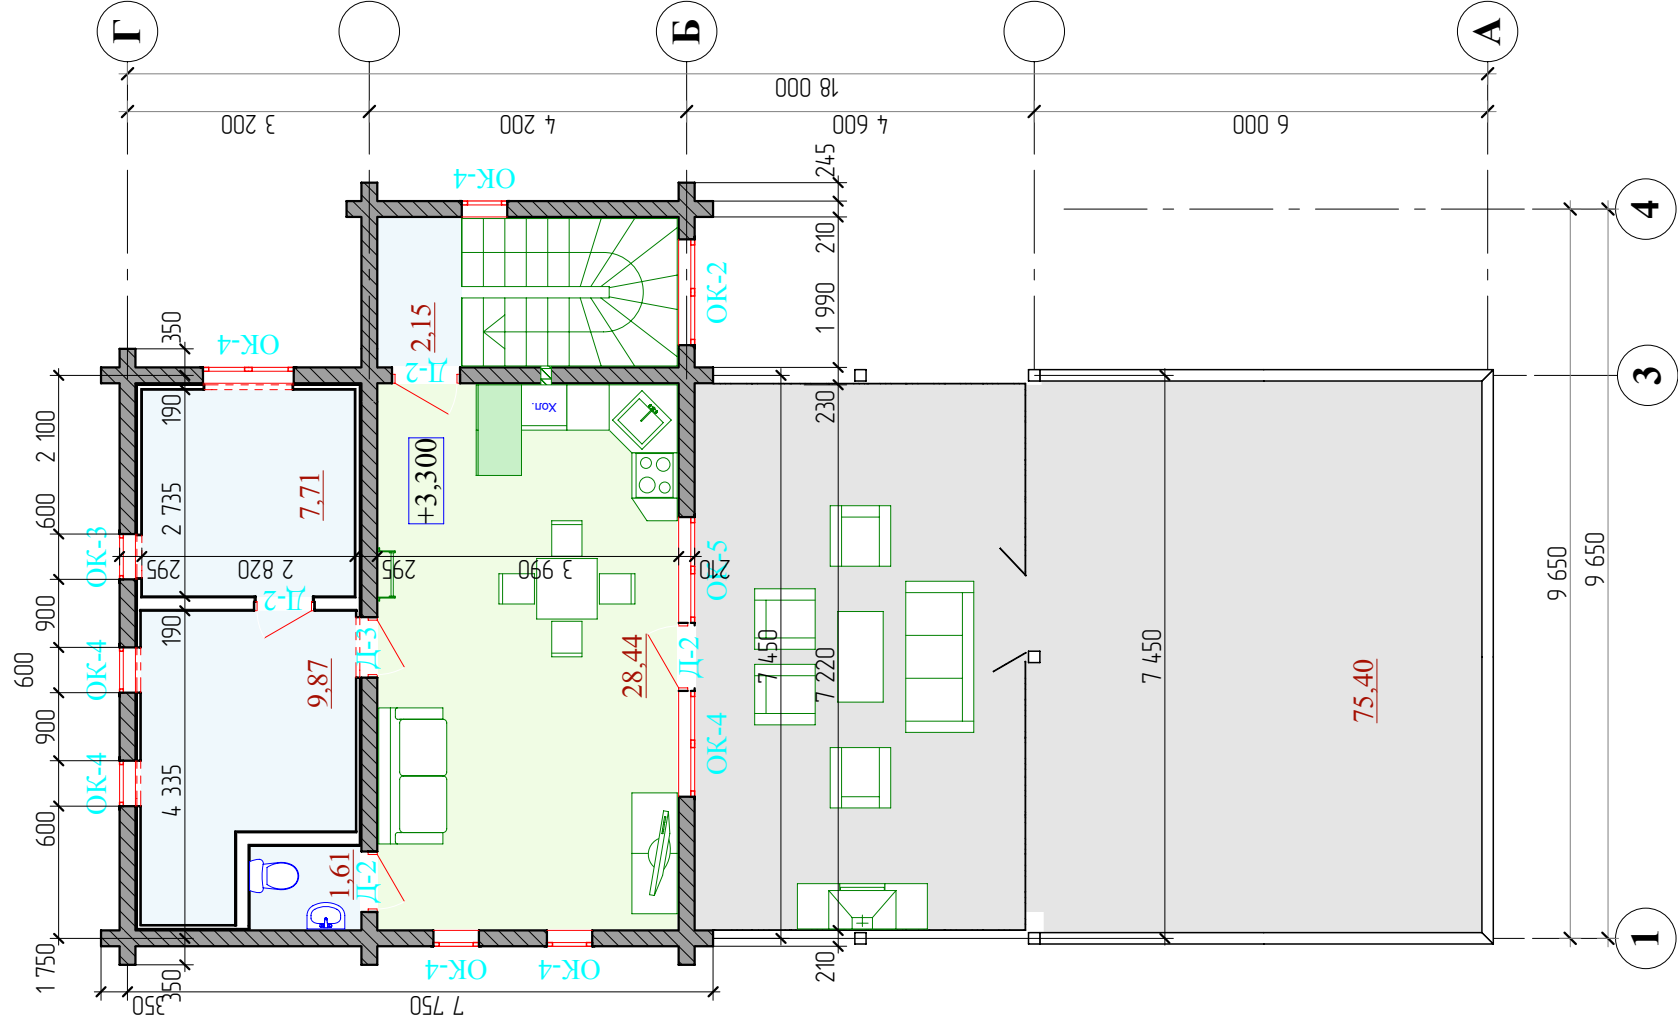

ГАП	С. А. Юнусов				Стадия	Лист	Листов
ГИП	К.С. Юнусова				РП	4	
Архитектор	С. А. Юнусов	Баня-гараж к. п. "Белкино" Омского р-на			ИП ЮНУСОВ С.А.		
Выполнил		План 2-го этажа			perarth@gmail.com		
Н.контроль					+7-913-625-91-20		


Экспликация помещений на отм. 0,000

№	Наименование помещения	Площадь, кв.м.
101	Гараж	82,865
102	Навес	45,129
103	Котельная	1,720
104	Тамбур	7,703
105	Терраса	5,925
	Общая площадь этажа	140,000 м2


Экспликация помещений на отм. +3,300

№	Наименование помещения	Площадь, кв.м.
201	Комната отдыха	28,440
202	Лестничная площадка	2,145
203	Моечная	9,872
204	Парная	75,403
205	Парная	7,713
206	Туалет	1,606
	Общая площадь этажа	122,000 м2
	Общая площадь дома	289,761
	Площадь жилая	49,679
	Площадь террас и балконов	126,458
	Площадь с учётом коэф. К=0,5 (для террас)	263,122


ГАП	С. А. Юнусов			Баня-гараж к. п. "Белкино" Омского р-на	Стадия	Лист	Листов
ГИП	К.С. Юнусова				РП	5	
Архитектор	С. А. Юнусов			Экспликации помещений	ИП ЮНУСОВ С.А. perarh@gmail.com +7-913-625-91-20		
Выполнил							
Н.контроль							

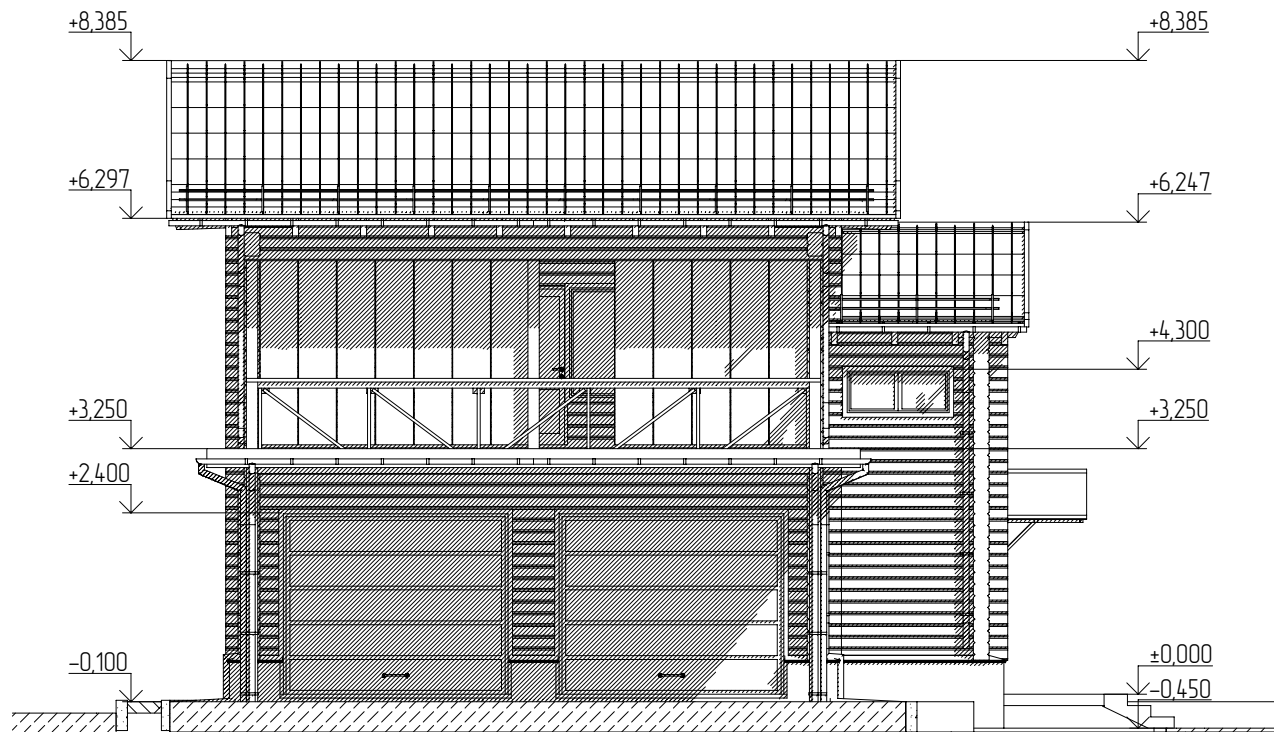


ГАП	С. А. Юнусов			Баня-гараж к. п. "Белкино" Омского р-на	Стадия	Лист	Листов
ГИП	К.С. Юнусова				РП	6	
Архитектор	С. А. Юнусов			Фасад 4-1	ИП ЮНУСОВ С.А. perarh@gmail.com +7-913-625-91-20		
Выполнил							
Н.контроль							

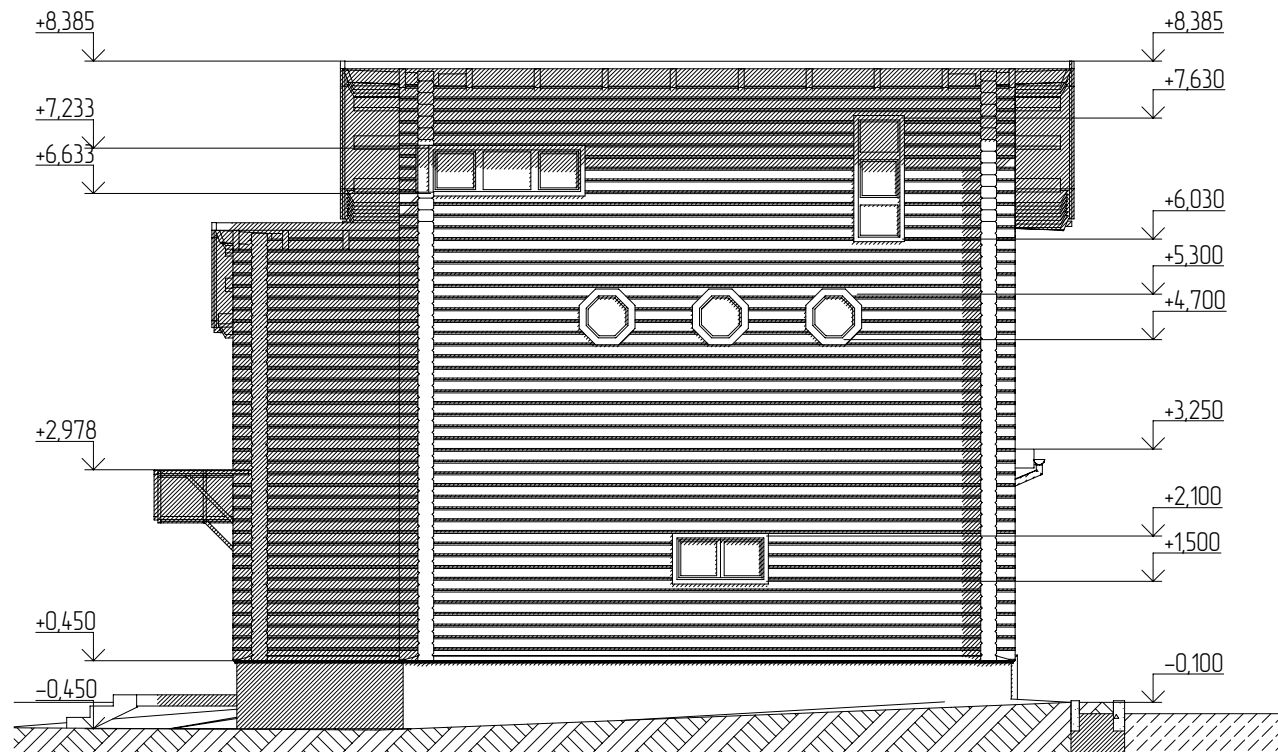

ГАП	С. А. Юнусов			Баня-гараж к. п. "Белкино" Омского р-на	Стадия	Лист	Листов
ГИП	К.С. Юнусова				РП	7	
Архитектор	С. А. Юнусов			Фасад 1-4	ИП ЮНУСОВ С.А.		
Выполнил					perarh@gmail.com		
Н.контроль					+7-913-625-91-20		

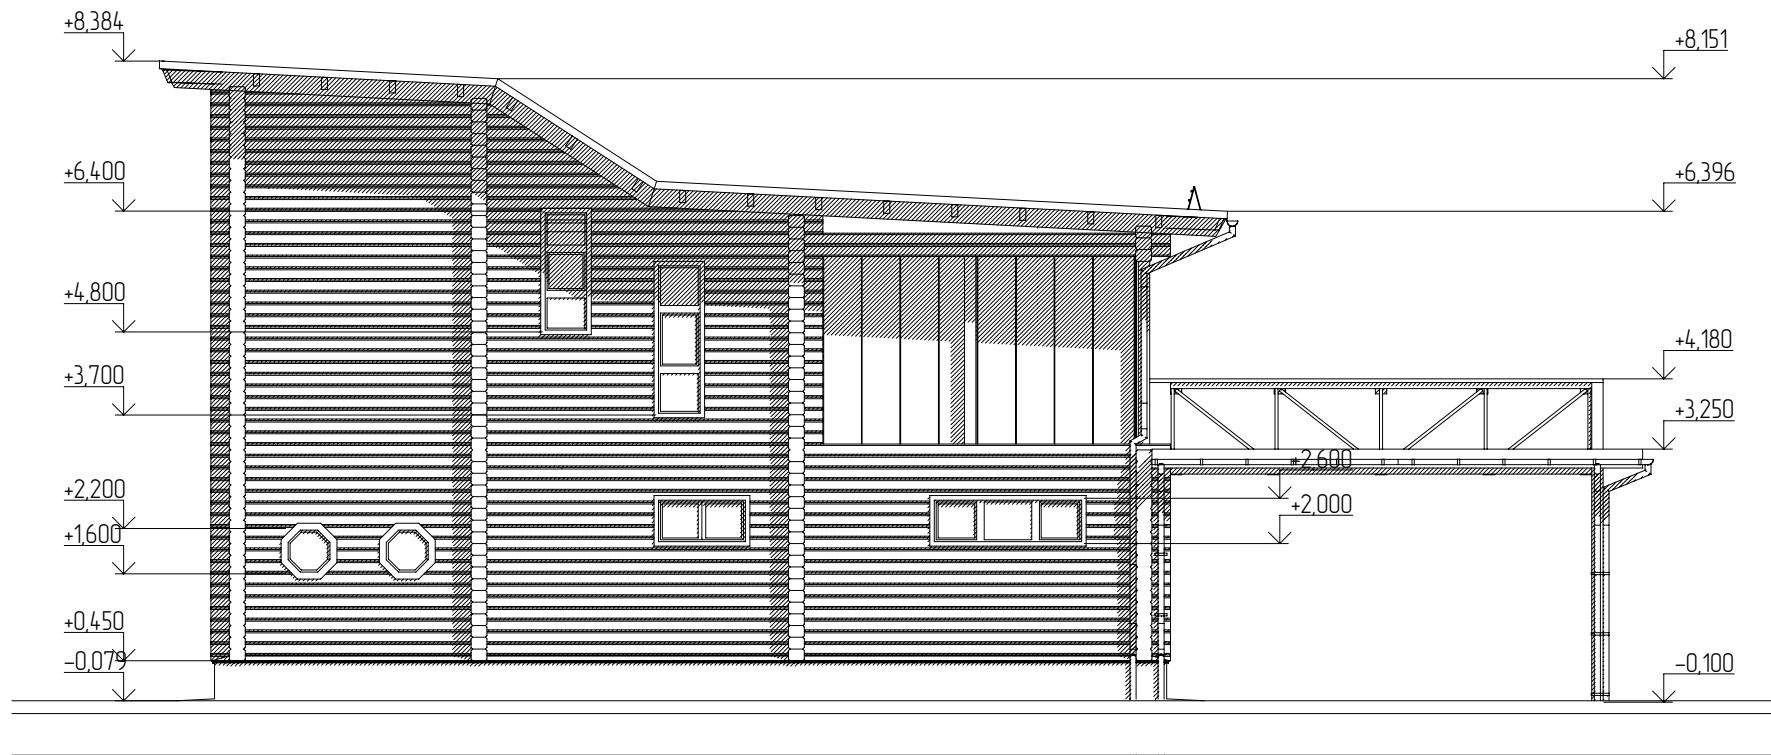

ГАП	С. А. Юнусов			Баня-гараж к. п. "Белкино" Омского р-на	Стадия	Лист	Листов
ГИП	К.С. Юнусова				РП	8	
Архитектор	С. А. Юнусов			Фасад А-Г	ИП ЮНУСОВ С.А. perarh@gmail.com +7-913-625-91-20		
Выполнил							
Н.контроль							

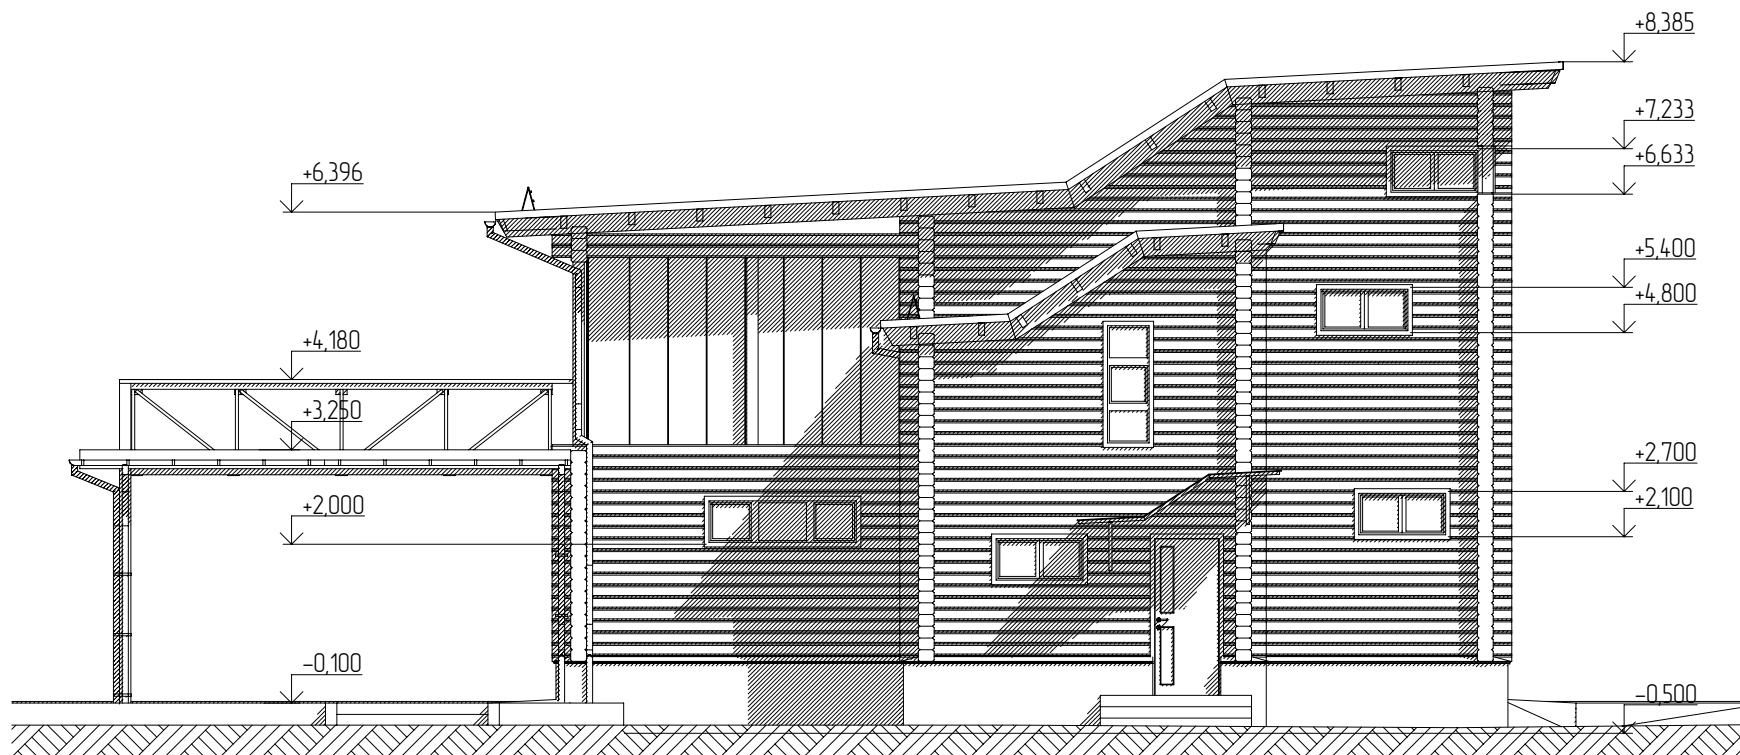

ГАП	С. А. Юнусов			Баня-гараж к. п. "Белкино" Омского р-на	Стадия	Лист	Листов
ГИП	К.С. Юнусова				РП	9	
Архитектор	С. А. Юнусов			Фасад Г-А	ИП ЮНУСОВ С.А.		
Выполнил					perarh@gmail.com		
Н.контроль					+7-913-625-91-20		



ГИП	К.С. Юнусова			Визуализация	Лист
Архитектор	С. А. Юнусов				10



ГИП	К.С. Юнусова			Визуализация	Лист
Архитектор	С. А. Юнусов				11



ГИП	К.С. Юнусова			Визуализация	Лист
Архитектор	С. А. Юнусов				12