


# Обмерный план 1-го этажа.

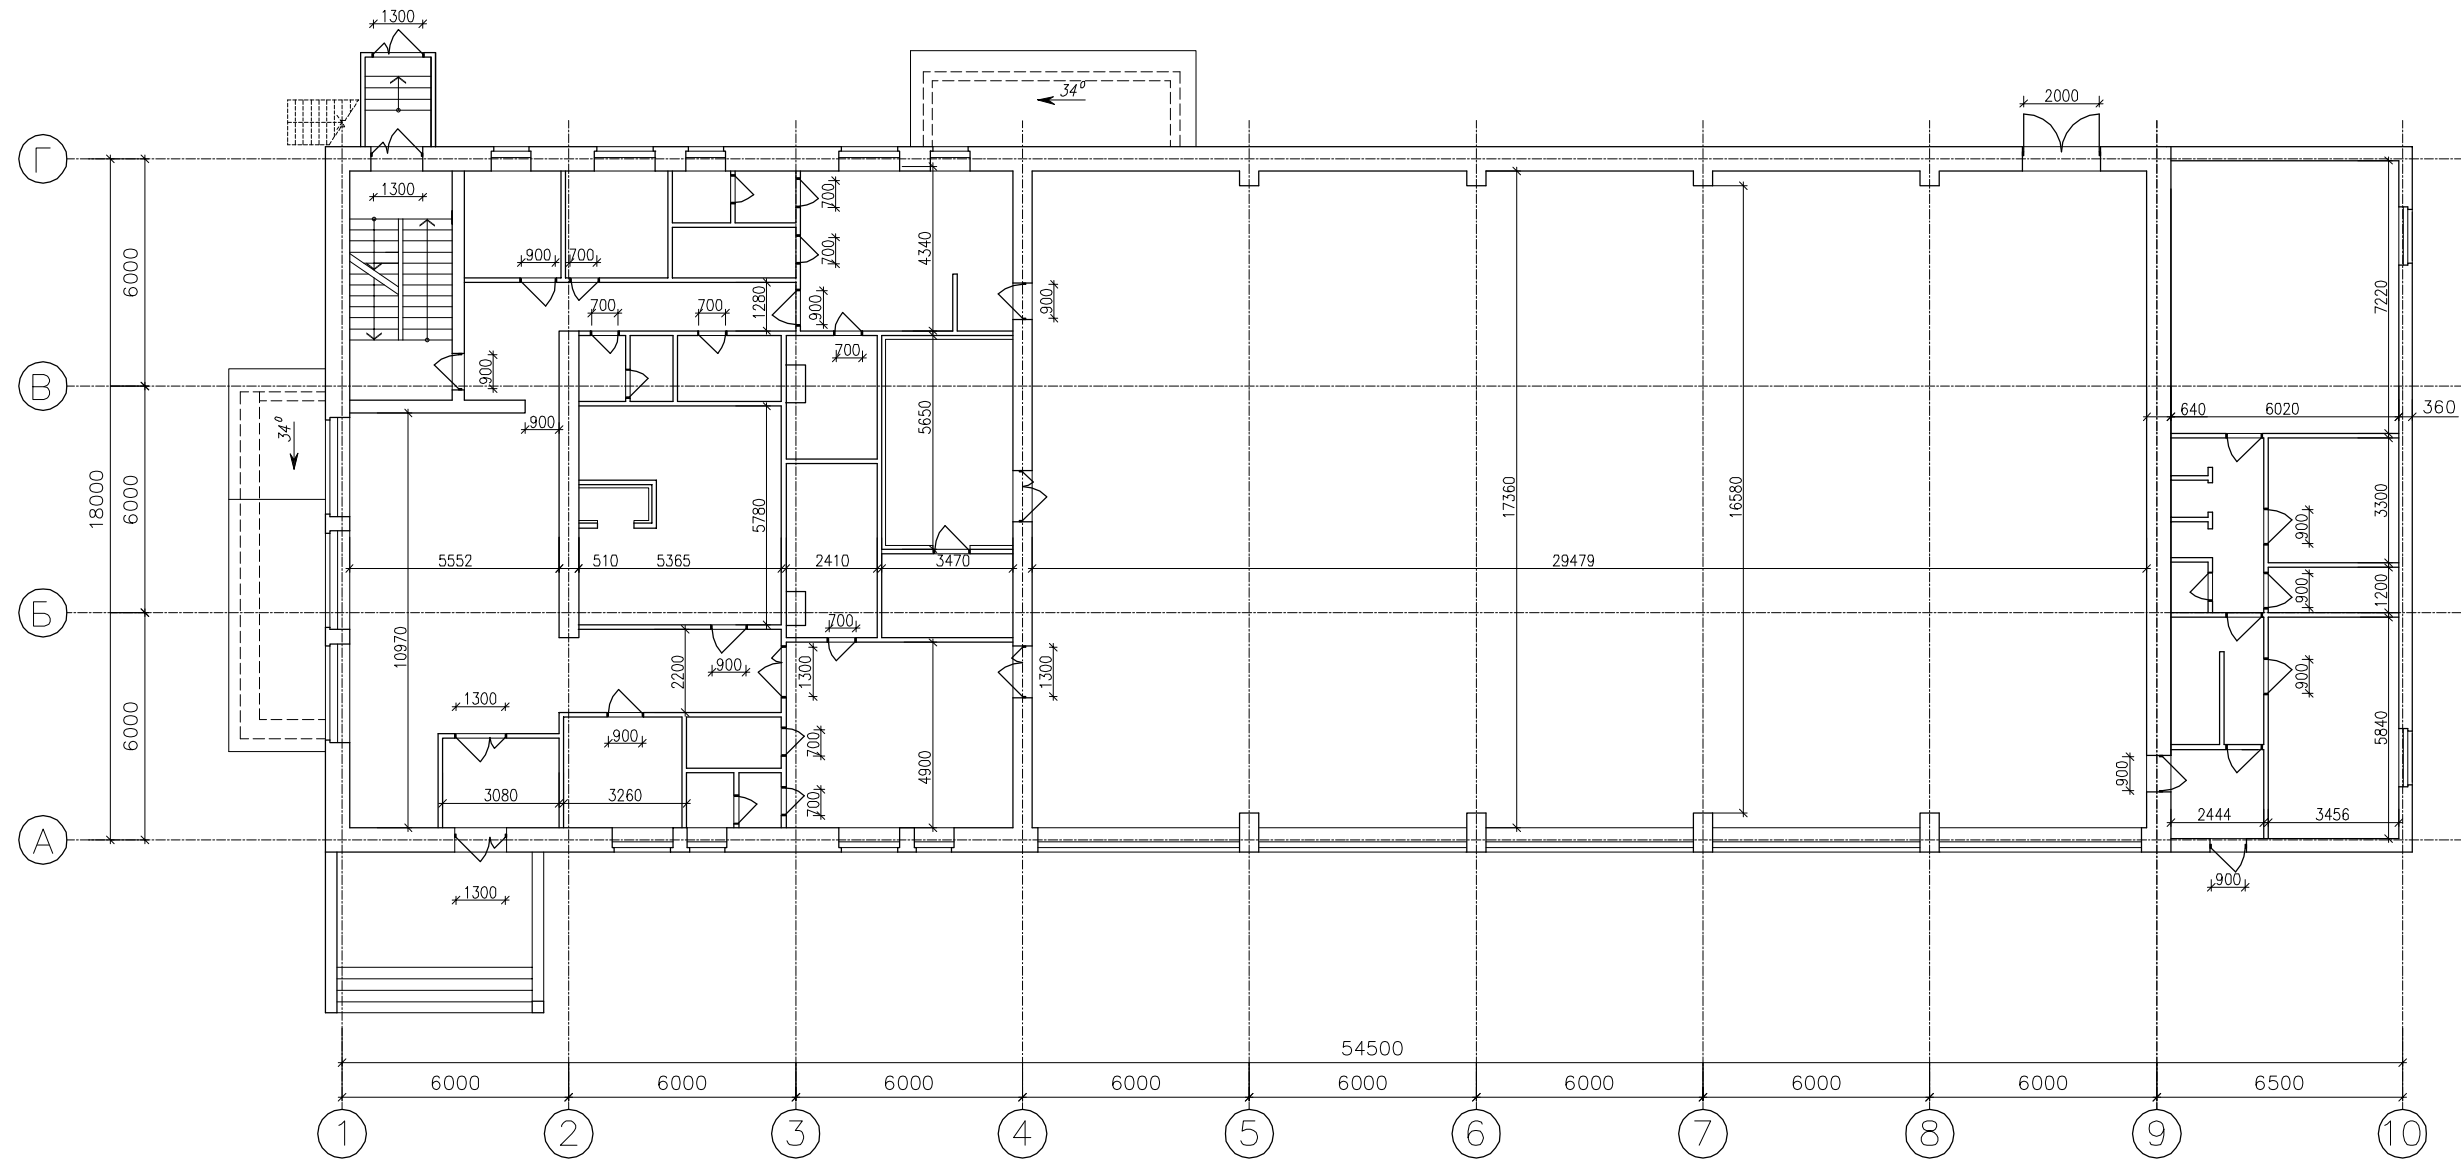

					СК-ИП(АР-ПБ). 2013.06.06					
					МБОУ ДОД ДЮСШ "Спарт". Пермский край, с.Юсьва, ул.Красноармейская, 23.					
Изм	К.уч.	№ док	Подпись	Дата	Проект реконструкции нежилого здания. Раздел П.Б.			Стадия	Лист	Листов
								П	7	23
ГАП	Ширович							ООО "АКБ-Мастер"		
Архитект.	Данченко									
Инженер	Казаков				Обмерный план 1-го этажа. М 1: 200.					