


Условные обозначения:


- покрытие тип 1
- покрытие тип 2
- покрытие тип 3
- покрытие тип 4
- миксбордер
- мощение дорожек тип 5
- бордюрный камень
- подпорная стенка

Схема покрытия тип 1 Зона А

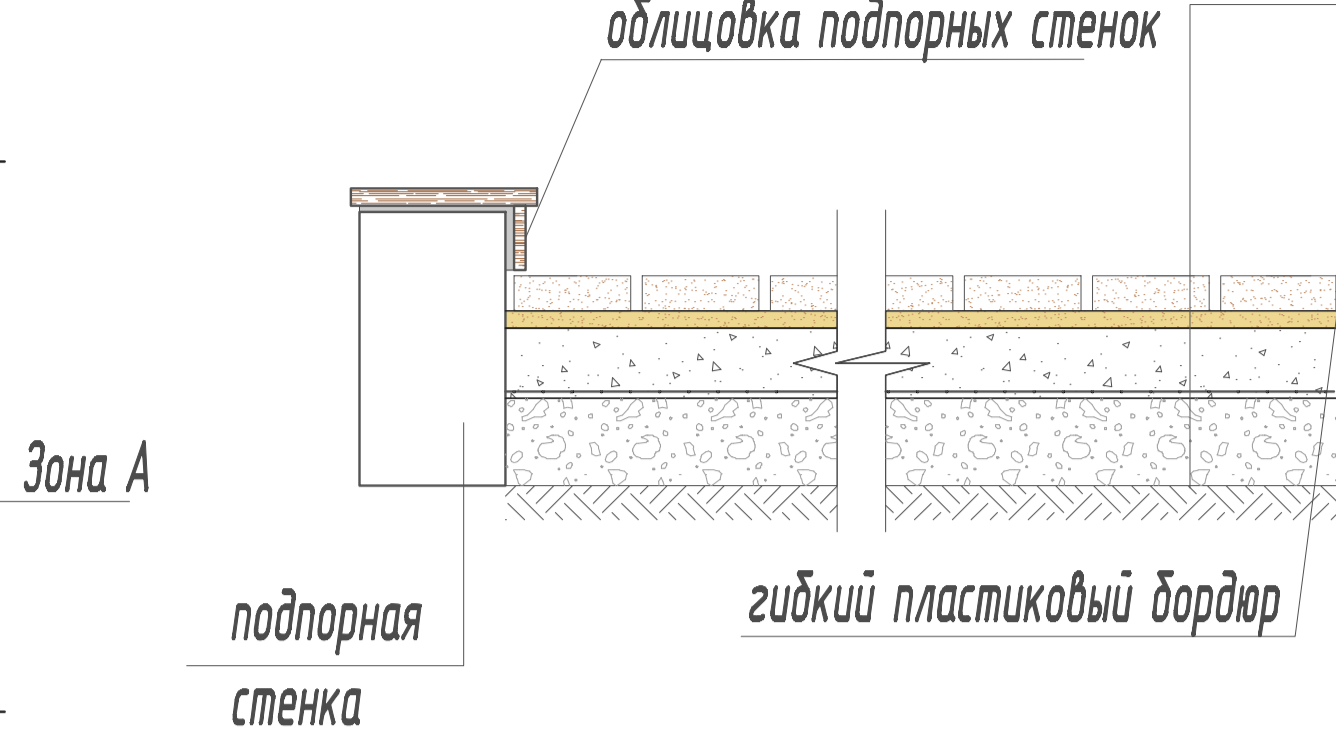


- тротуарная плитка толщ. 60 мм
- сухая смесь цем/песок 30мм
- армиров. бетон, сетка 100x100x8 мм Ст А III 120 мм
- утрамбованный щебень фр.5-20 мм 150 мм
- уплотненный грунт

Схема покрытия тип 1

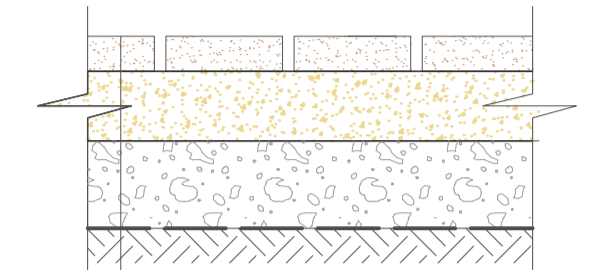

- тротуарная плитка толщ. 60 мм
- песок утрамбованный, пролить водой 100 мм
- утрамбованный щебень фр.5-20 мм 150 мм
- геотекстиль
- уплотненный грунт

Схема покрытия тип 1 Зона Б

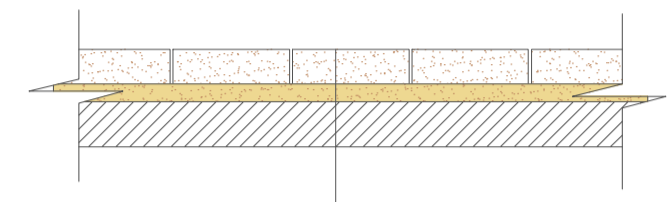

- тротуарная плитка толщ. 60 мм
- сухая смесь цем/песок 30мм
- существующая отмостка

Схема покрытия тип 2, миксбордеры

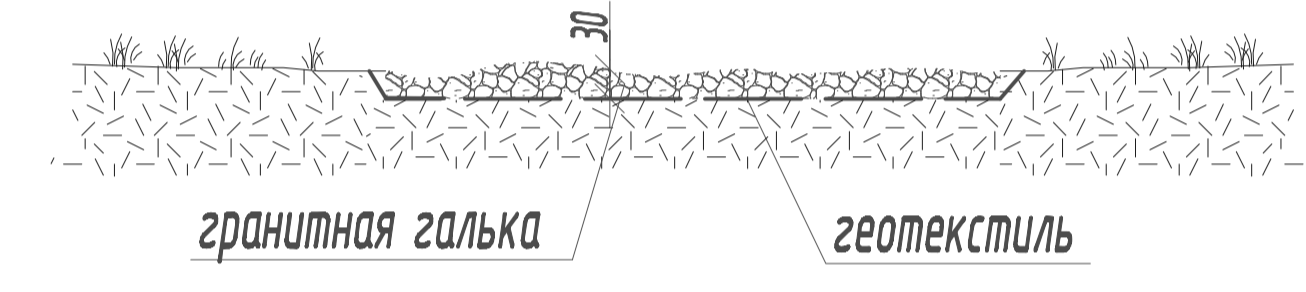


Схема покрытия тип 3



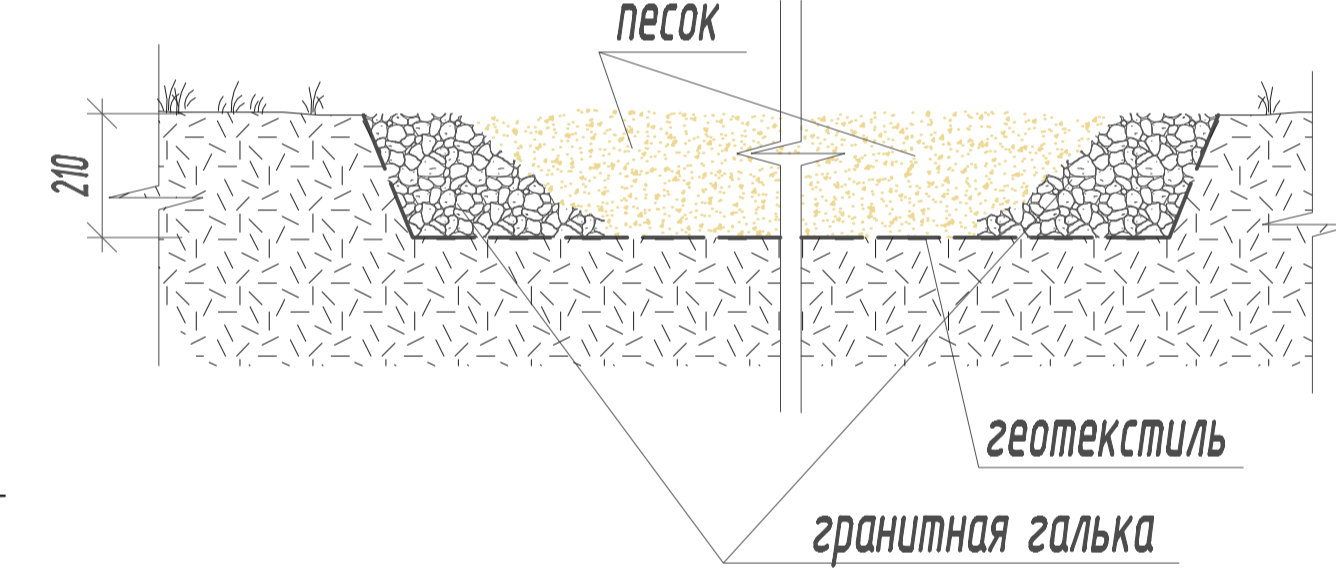


Схема покрытия тип 4

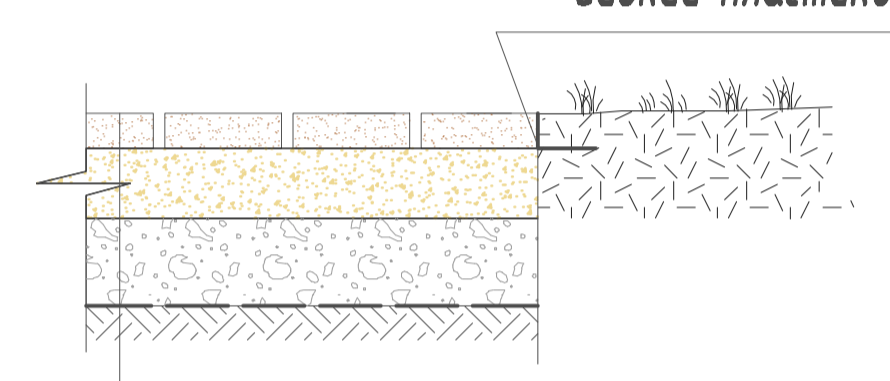


- плита песчаника Камень Махараджи 40 мм
- песок утрамбованный, пролить водой 100 мм
- утрамбованный щебень фр.5-20 мм 150 мм
- геотекстиль
- уплотненный грунт

Схема покрытия тип 5

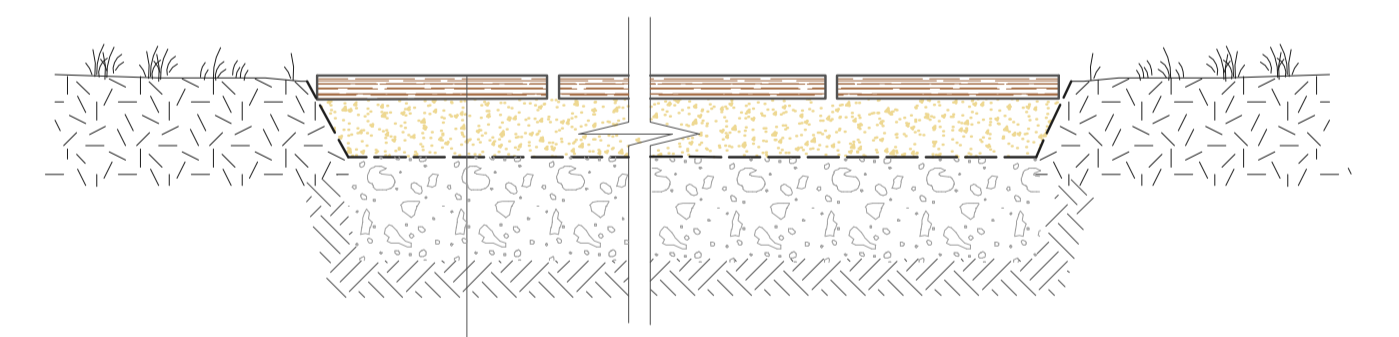

- плита песчаника Камень Махараджи 40 мм
- песок утрамбованный, пролить водой 100 мм
- утрамбованный щебень фр.5-20 мм 150 мм
- геотекстиль
- уплотненный грунт

Схема установки бордюрного камня

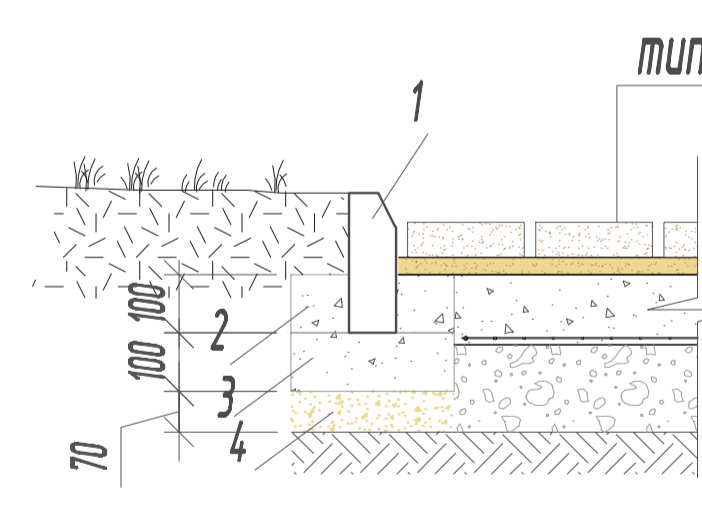

- тип покрытия 1
- 1 - бордюрный камень
- 2 - участок добетонирования
- 3 - бетонное основание
- 4- песчаный подстилающий слой

Согласовано				
Взам. инв. №				
Подп. и дата				
Инв. № подл.				

					Заказчик: Собственник		06.2013-15-ГП		
					Участок , МО, Истринский район, ул. Солнечная, д. 15				
Изм.	Лист	№ докум.	Подпись	Дата	Генплан		Стадия	Лист	Листов
							П	18	
					Заказчик				
					Исполнитель				
					Типы покрытия.				