




A-A

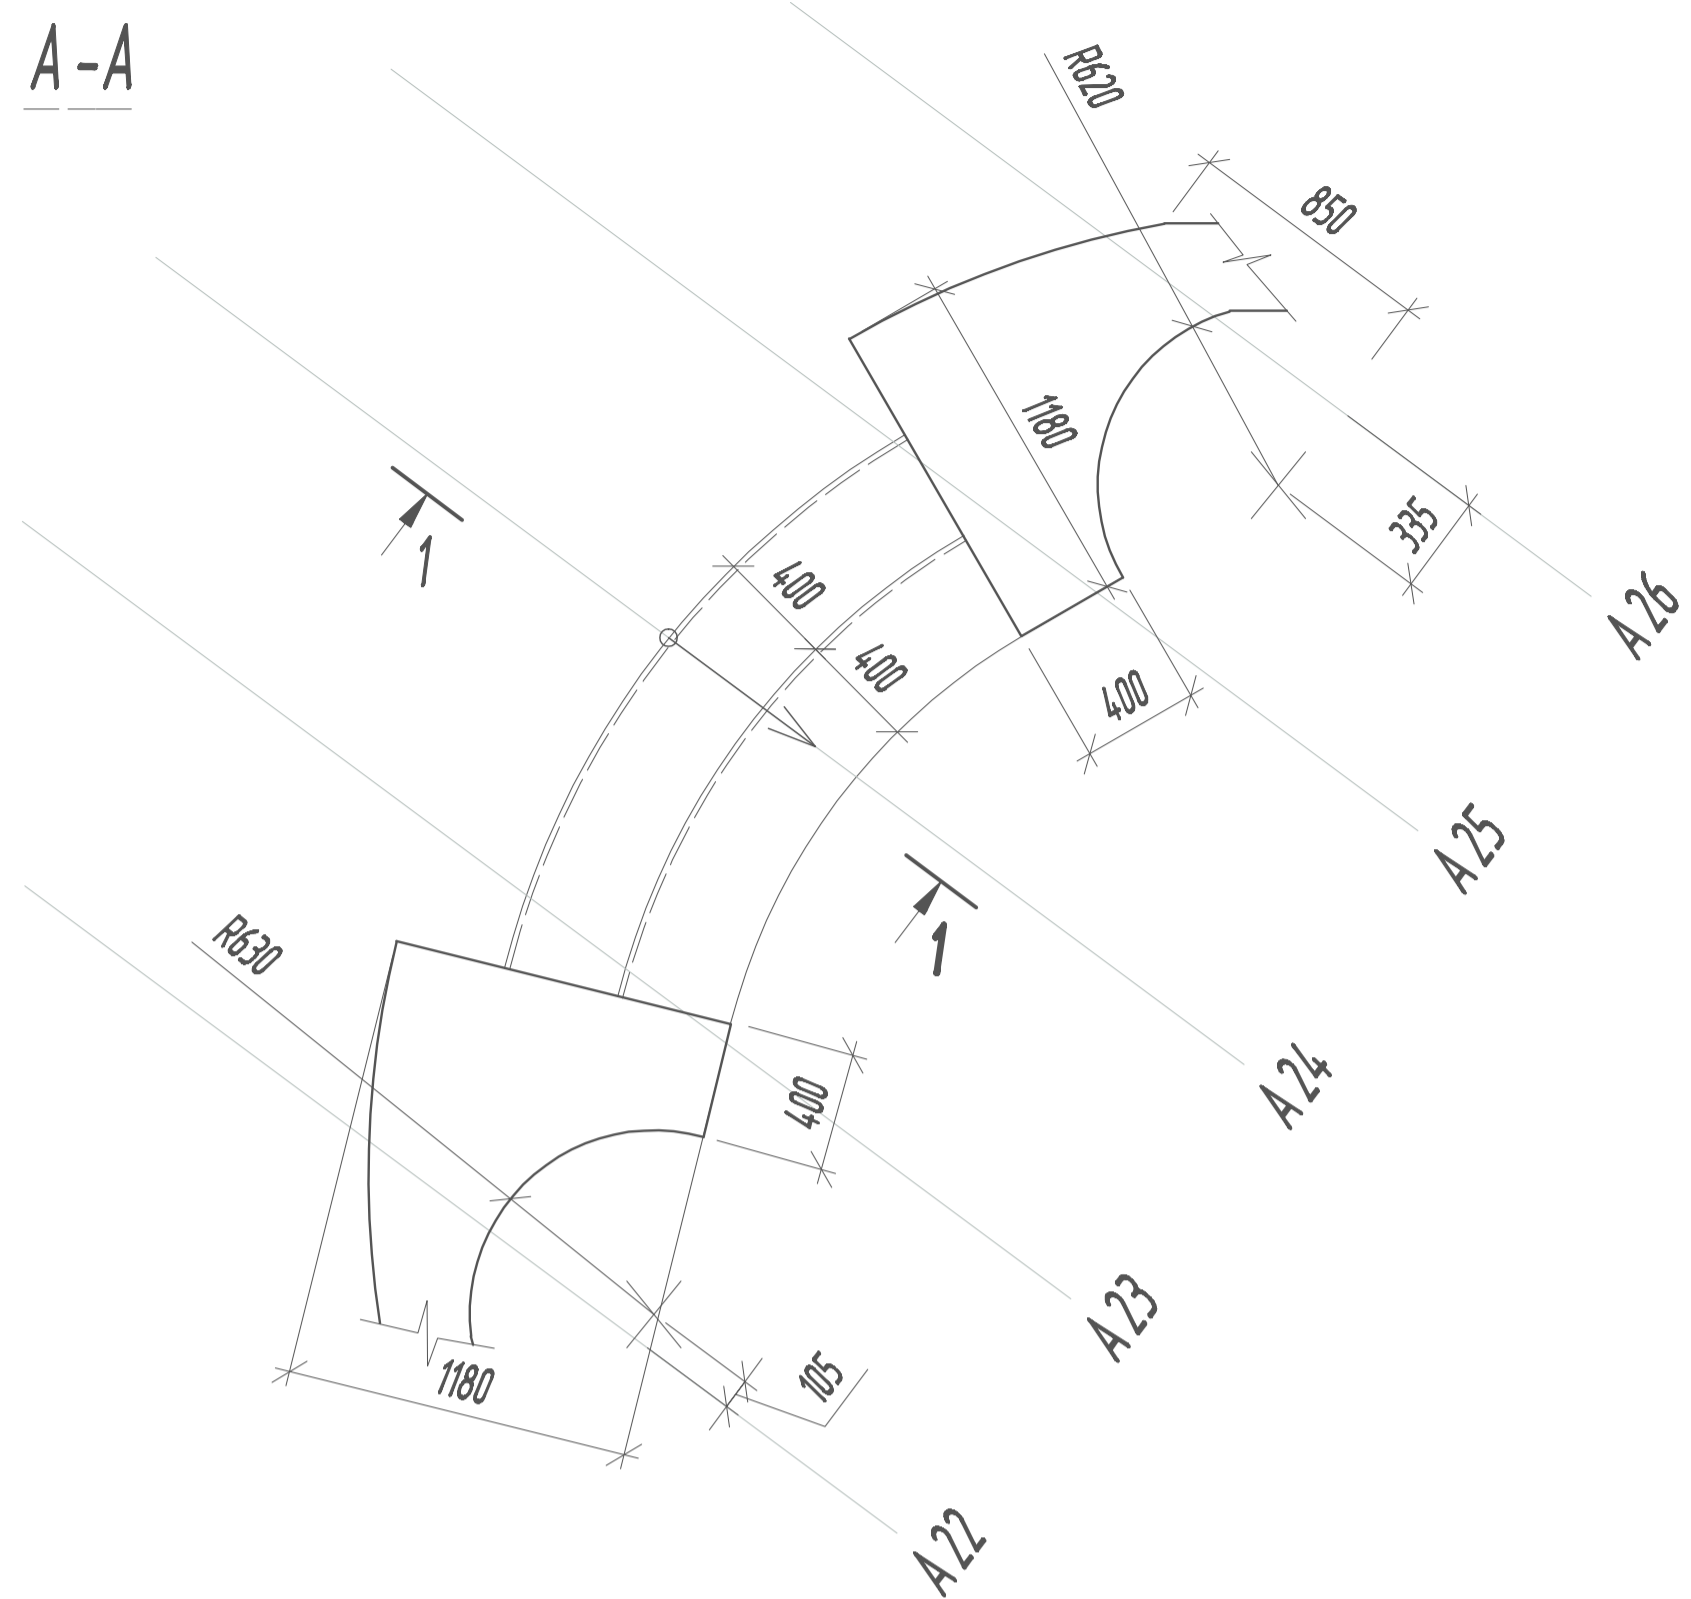

Б-Б

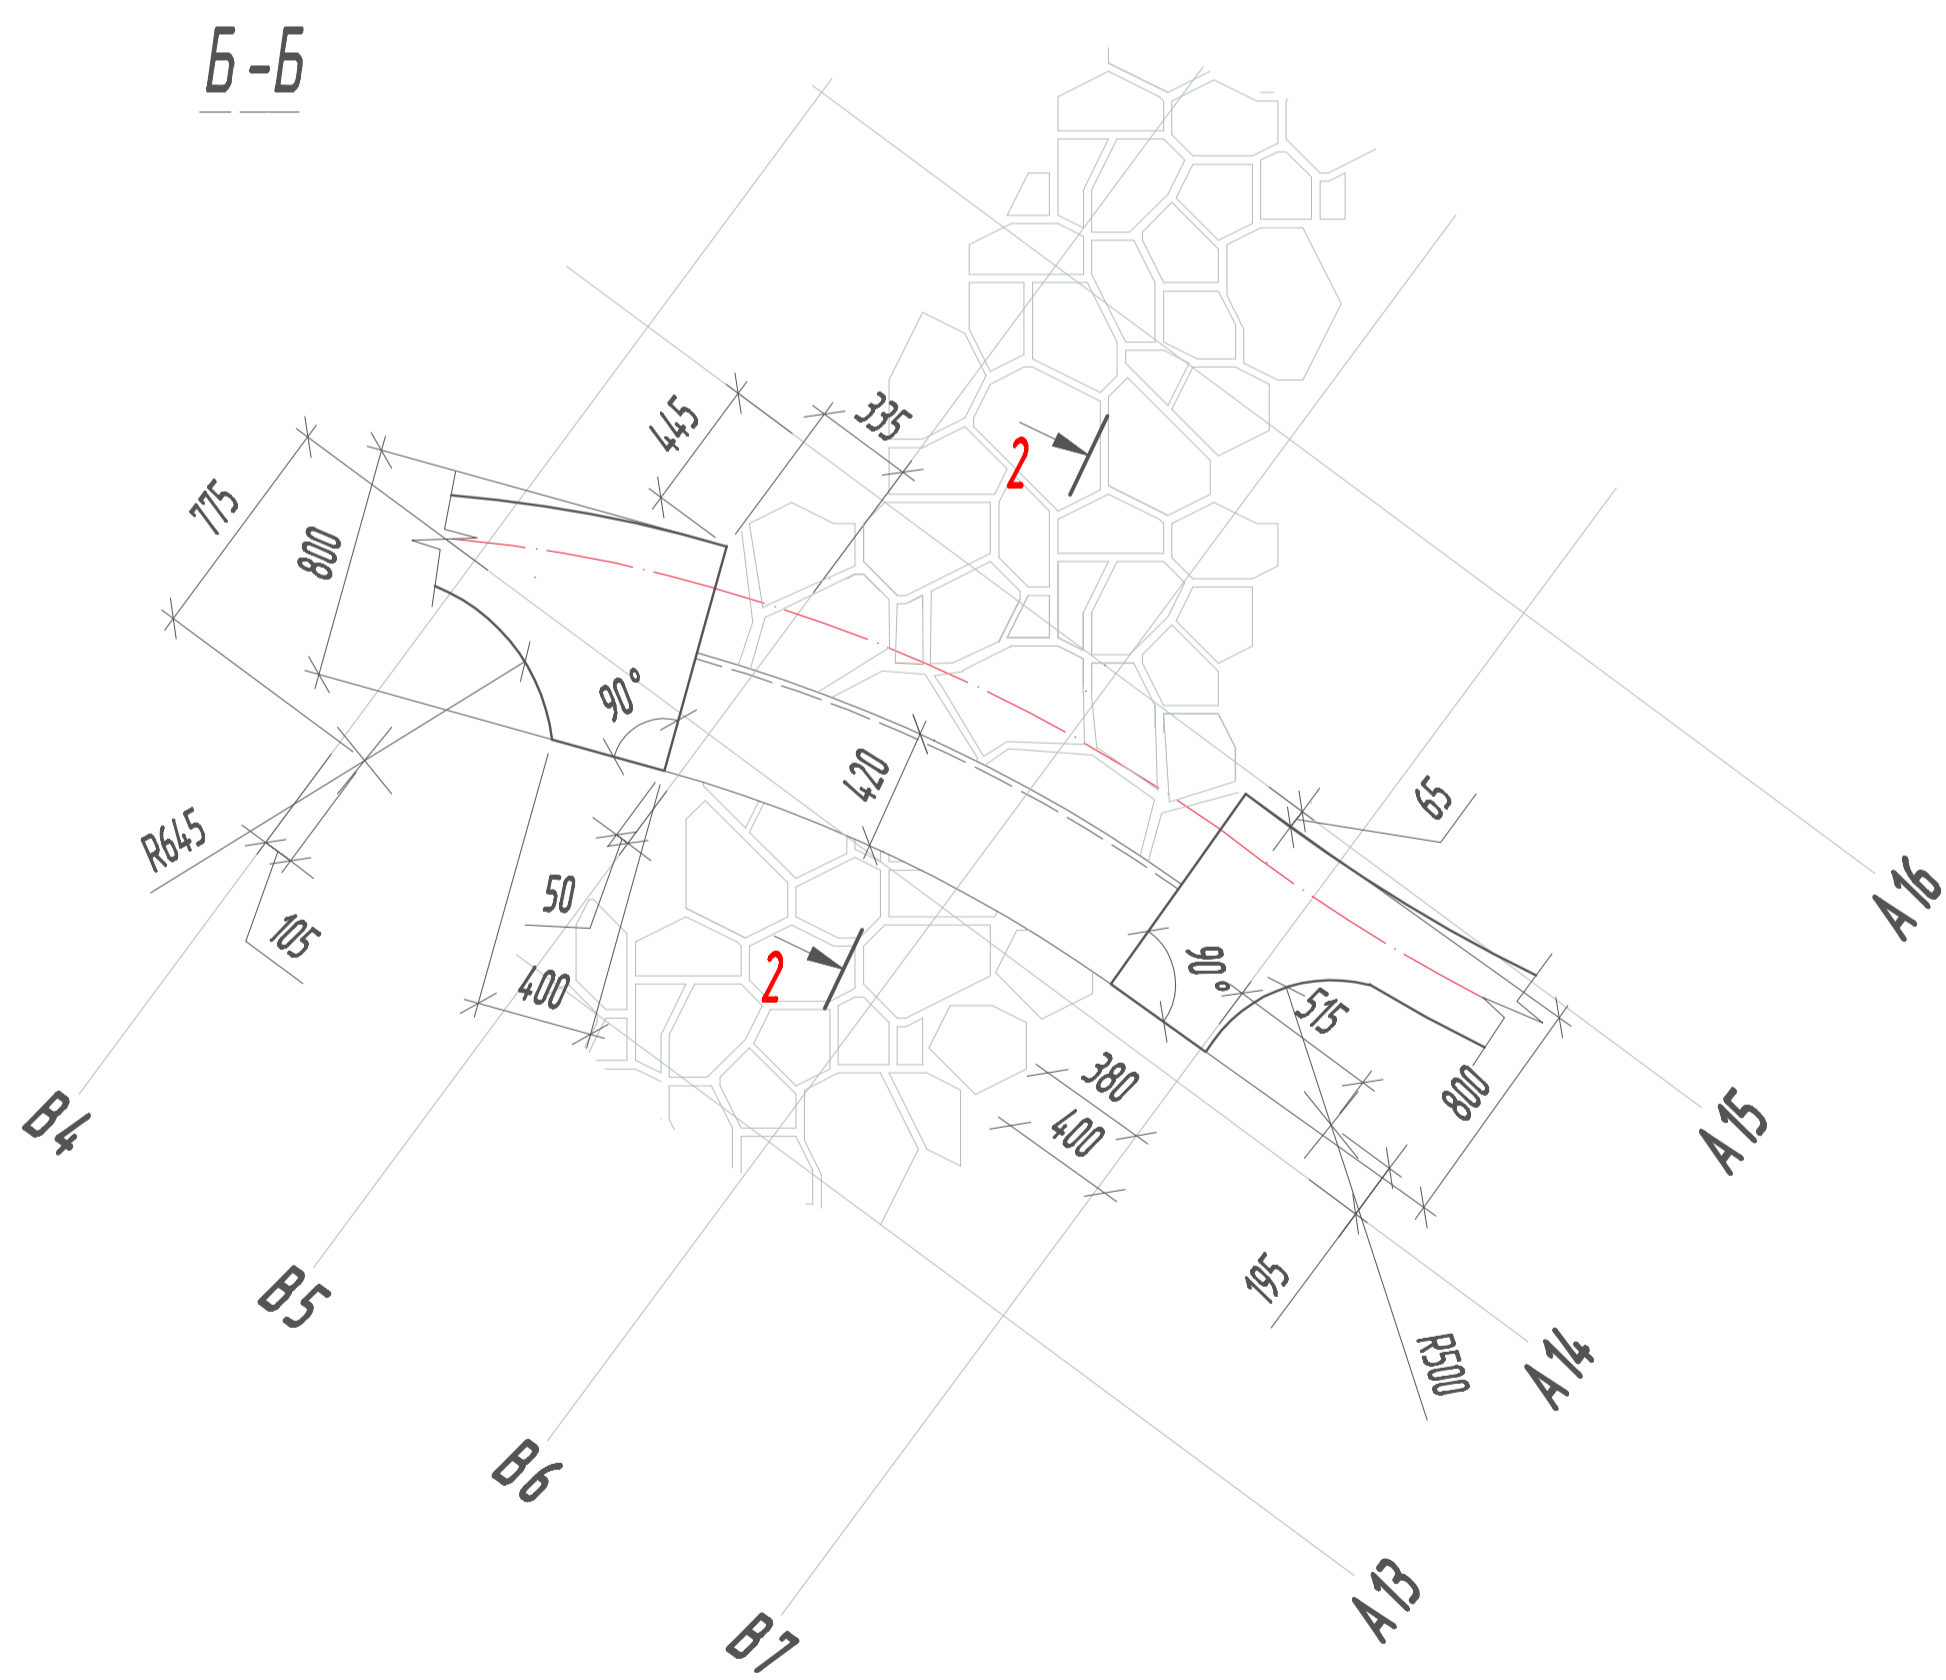

1-1

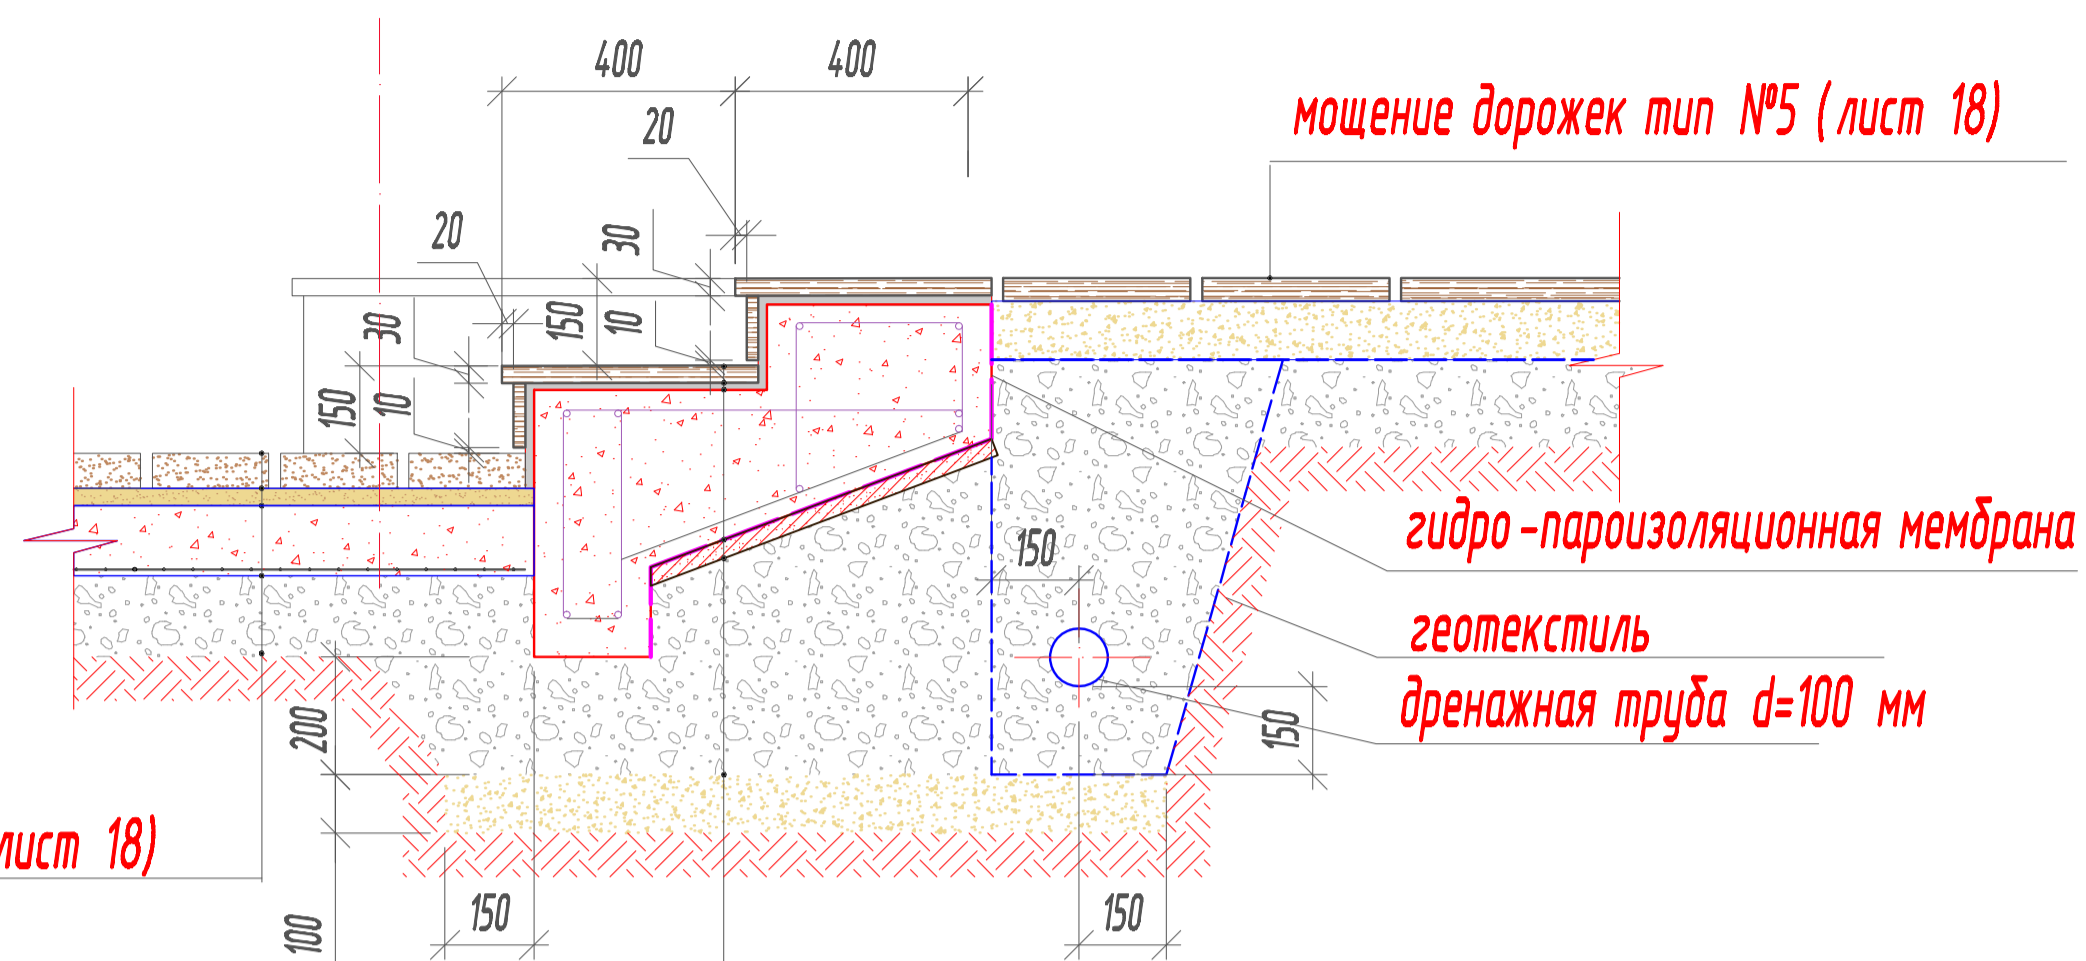


мощение тип №1 зона А (лист 18)

- тип №5 плитка толщ. 30 мм
- плиточный клей 10 мм
- армированный бетон В15
- гидро-пароизоляционная мембрана
- тощий бетон В7,5 30 мм
- утрамбованный щебень (послойно)
- утрамбованный песок
- уплотненный грунт

мощение дорожек тип №5 (лист 18)

гидро-пароизоляционная мембрана
геотекстиль
дренажная труба d=100 мм

2-2

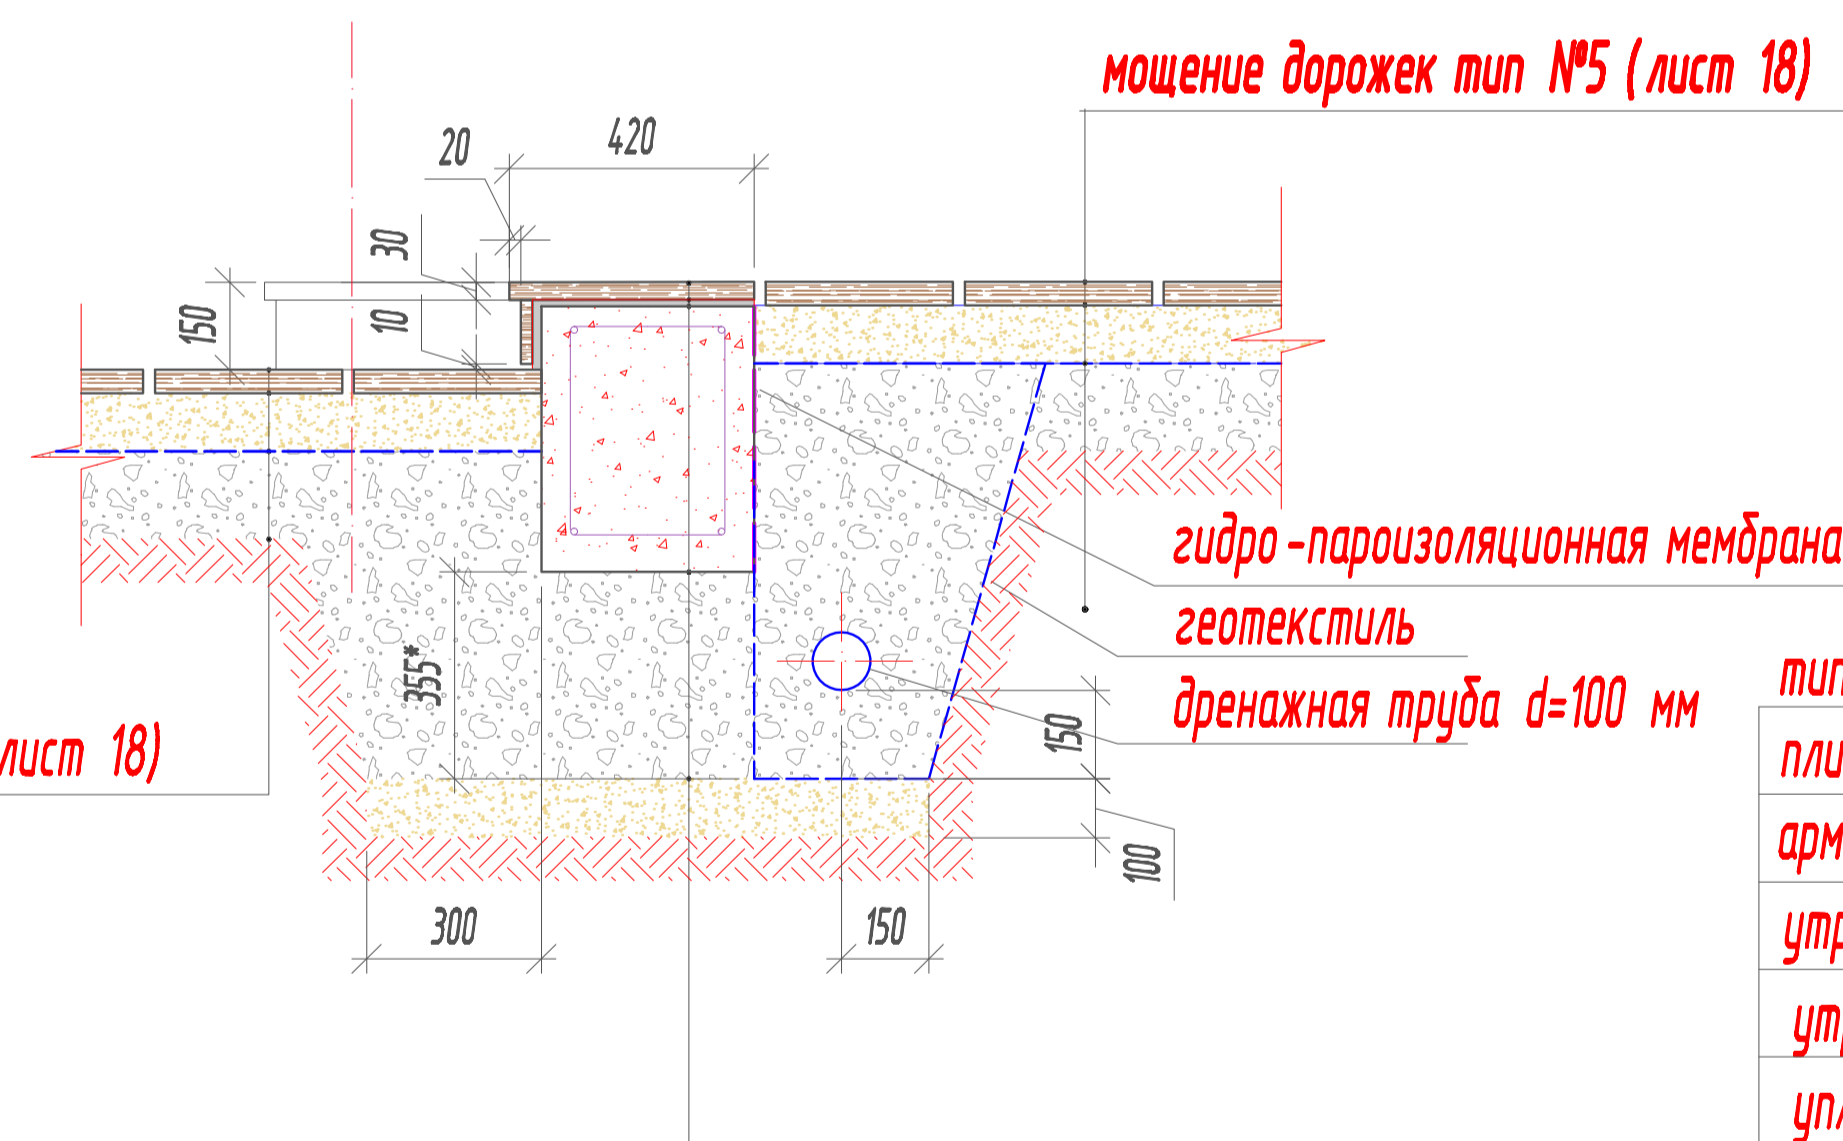

мощение дорожек тип №5 (лист 18)

мощение дорожек тип №5 (лист 18)

гидро-пароизоляционная мембрана
геотекстиль
дренажная труба d=100 мм

- тип №5 плитка толщ. 30 мм
- плиточный клей 10 мм
- армированный бетон В15
- утрамбованный щебень (послойно)
- утрамбованный песок
- уплотненный грунт

Согласовано				
Взам. инв. №				
Подп. и дата				
Инв. № подл.				

					Заказчик: Собственник		06.2013-15-ГП		
					Участок , МО, Истринский район, ул. Солнечная, д. 15				
Изм.	Лист	№ докум.	Подпись	Дата	Генплан		Стадия	Лист	Листов
Заказчик		Белашов А.Л.		06.13			П	5	
Исполнитель		Игумнова Е.Н.		06.13	Разбивочный план земельного участка Разрезы подпорных стен				