
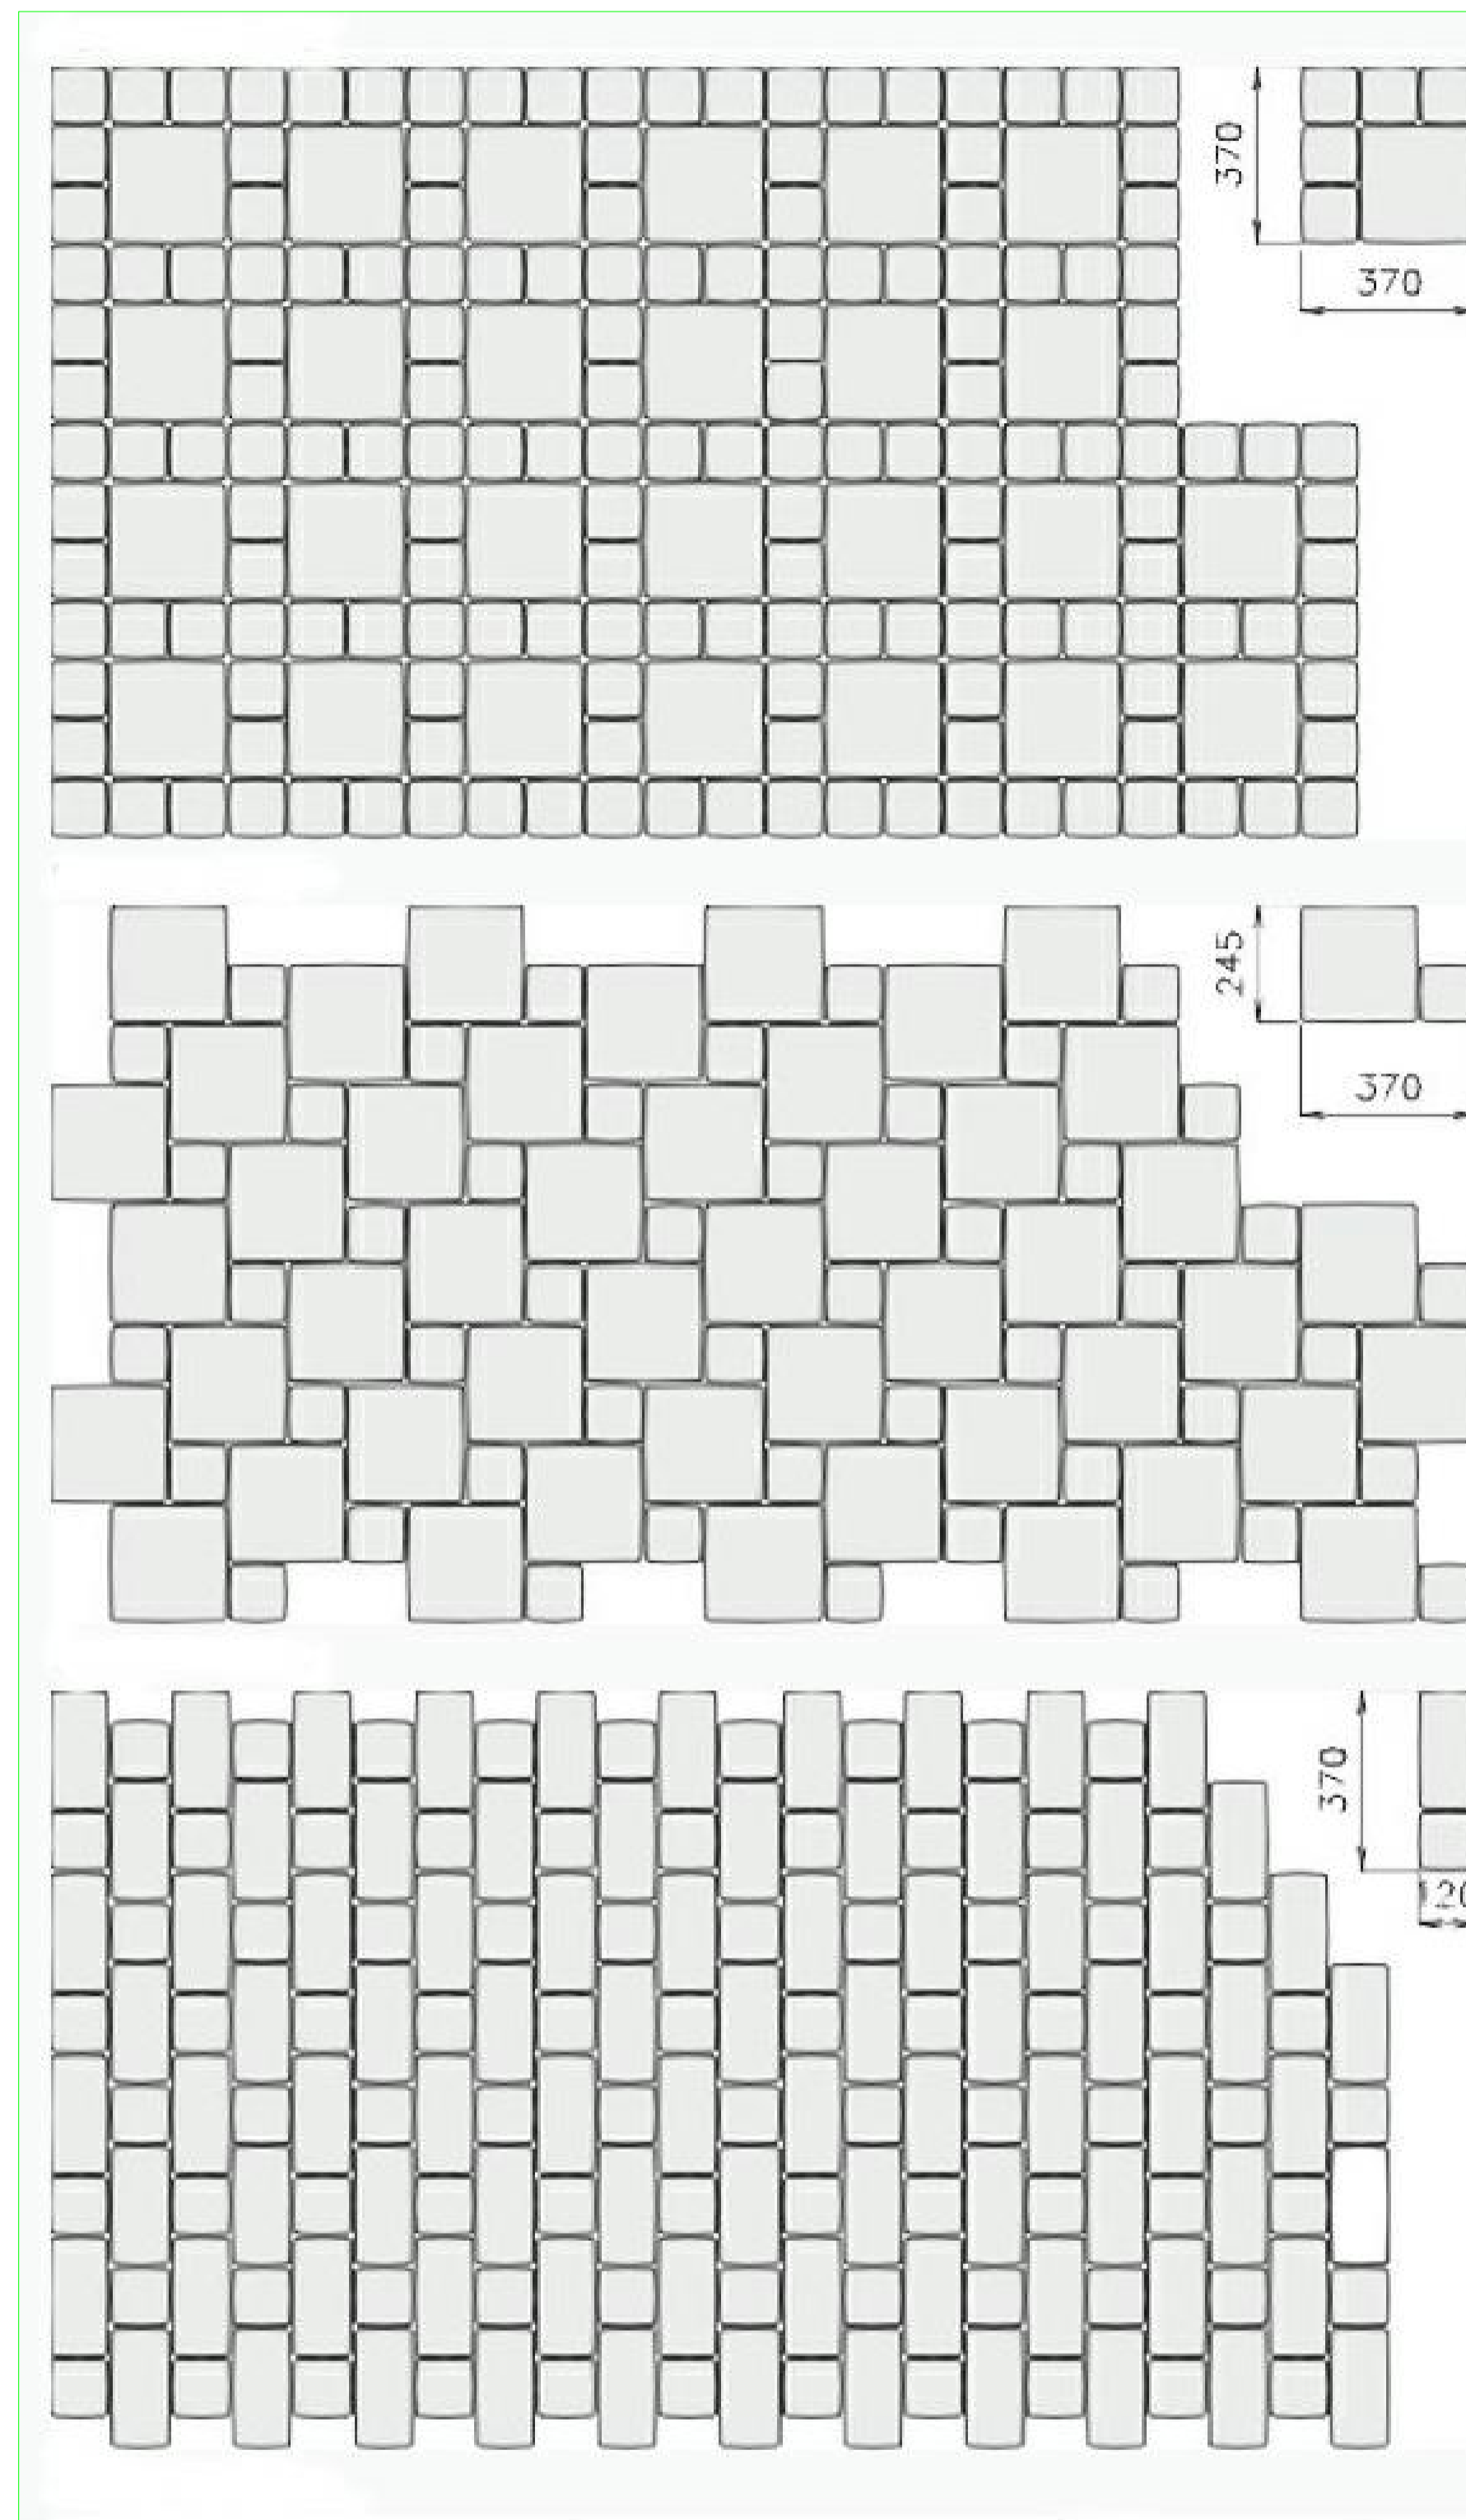


Варианты раскладки покрытия декоративного

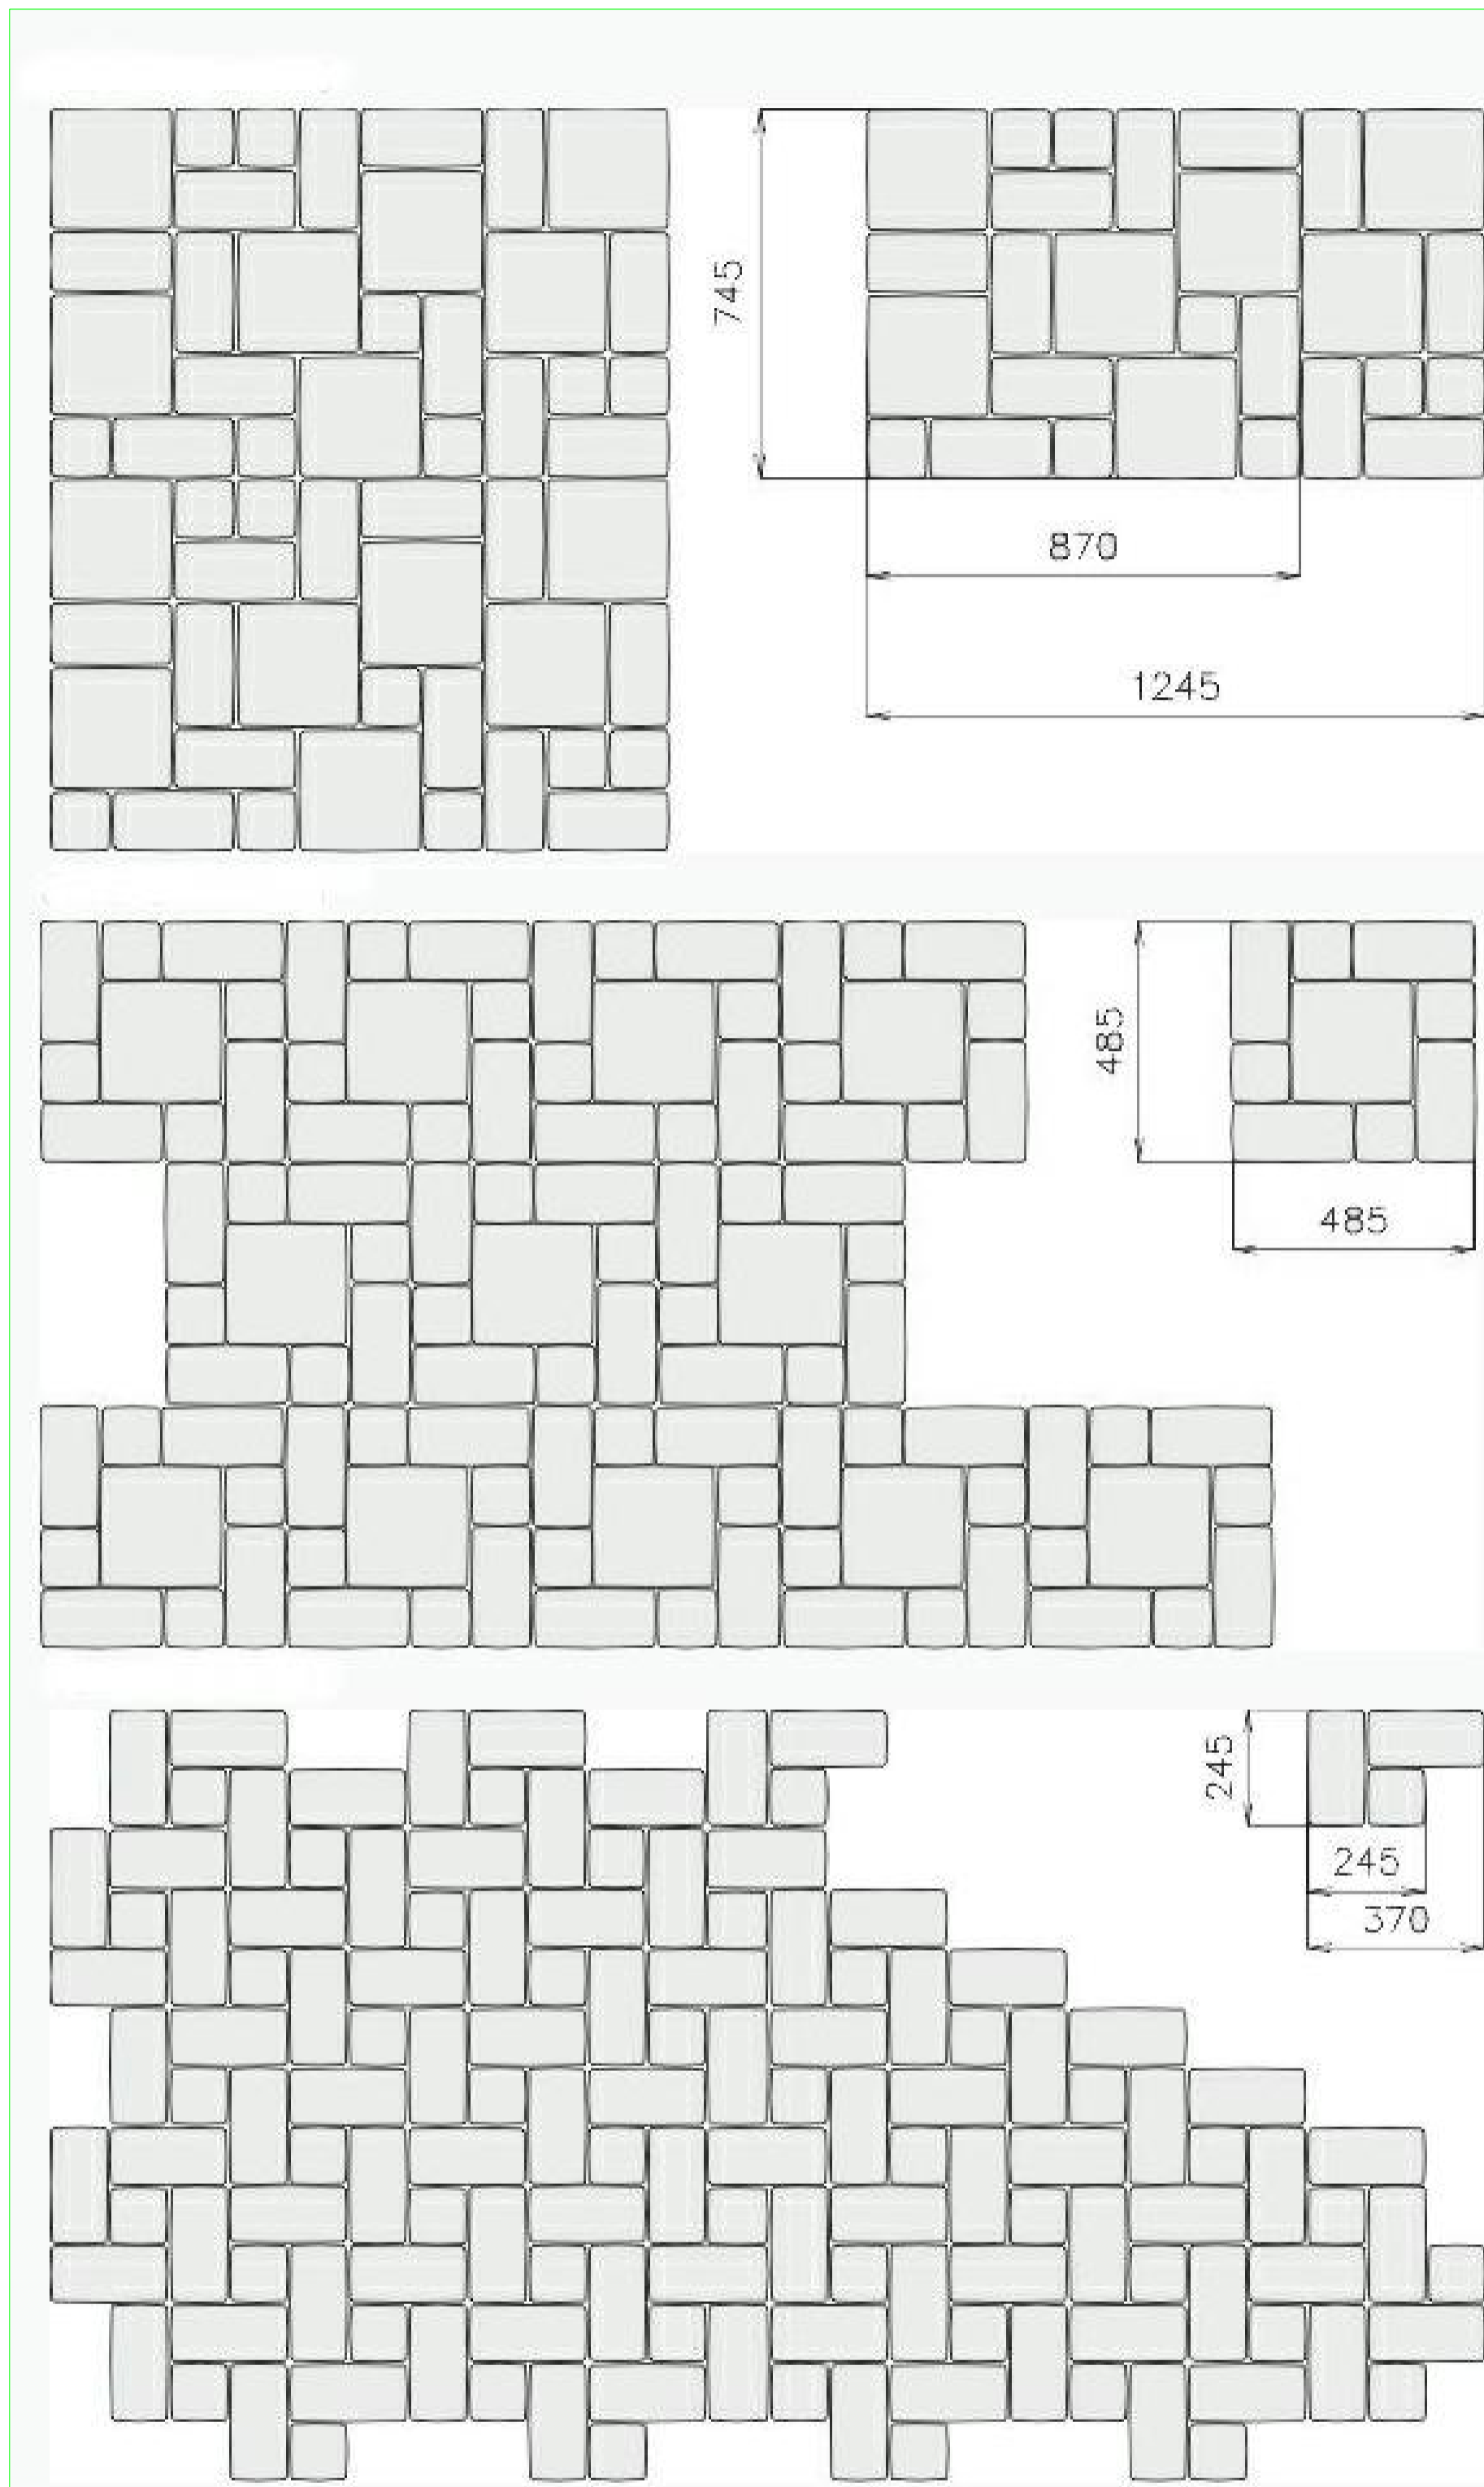

Согласовано			
Взам. инв. №			
Подп. и дата			
Инв. № подл.			

Изм.	Лист	№ докум.	Подпись	Дата
Заказчик		Белашов А.Л.		06.13
Исполнитель		Игумнова Е.Н.		06.13

Заказчик: Собственник	06.2013-15-ГП		
Участок , МО, Истринский район, ул. Солнечная, д. 15			
Генплан	Стадия	Лист	Листов
	П		
Типы покрытия.			