


Схема армирования стен террас 1:25

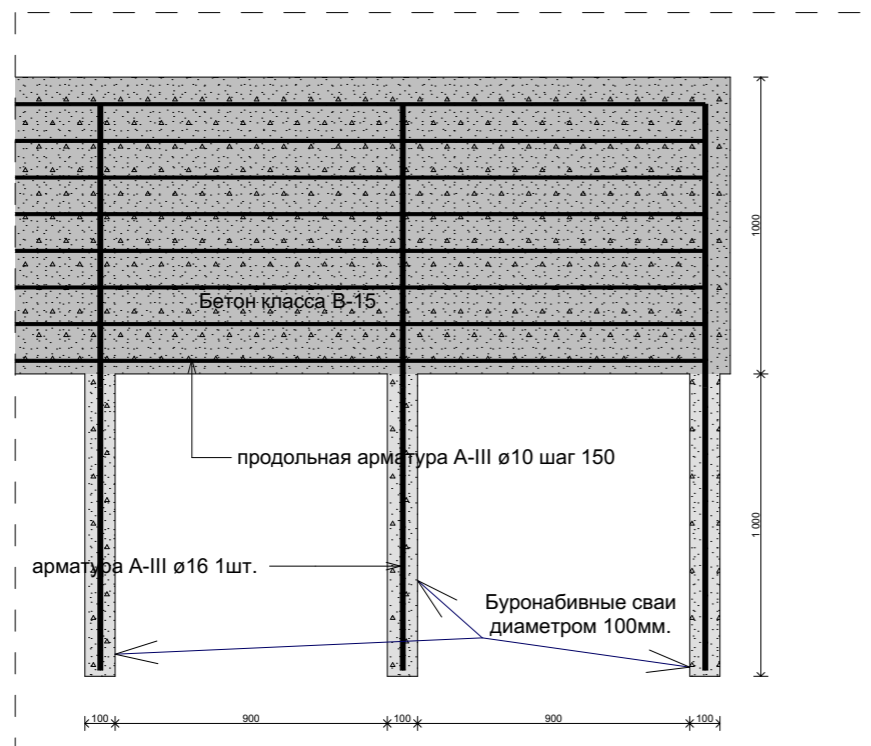

		ГП			
		Частный дом			
ГАП	Иванова О.И.	Коттедж с гаражом и баней в подземной части	Стадия	Лист	Листов
ГИП	Клюев С.Н.		Р	3	
Нач. отд.		Генплан Лестницы тротуарные	© ООО "STudia-54" 2014		
Гл. спец.					
Рук. гр.					
Проверил					
Проектир	Вознюк О.Л.				
Н. контр.					

СОГЛАСОВАНО:

Взамен инв. N

Подпись и дата

Инв. N подл.