


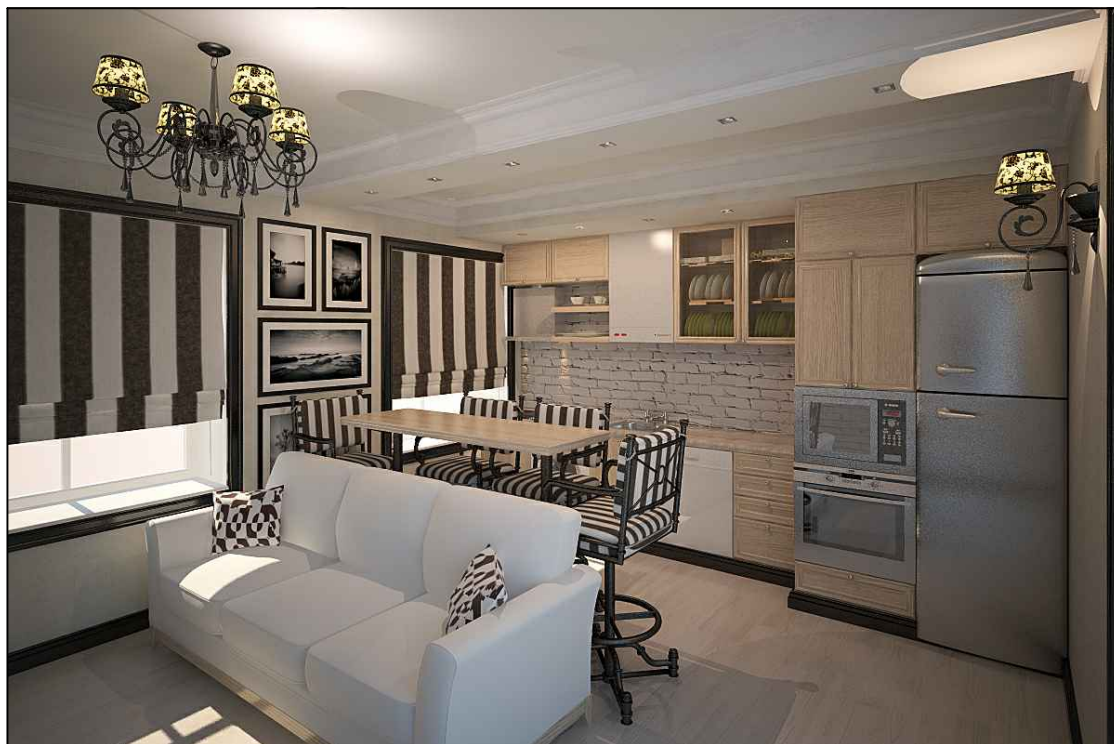


Проект архитектурных решений
квартиры по адресу:
г. Мурманск, ул. Челюскинцев,
дом 31



Санкт-Петербург
2013 г.

План. Обмерочный чертеж. Экспликация.

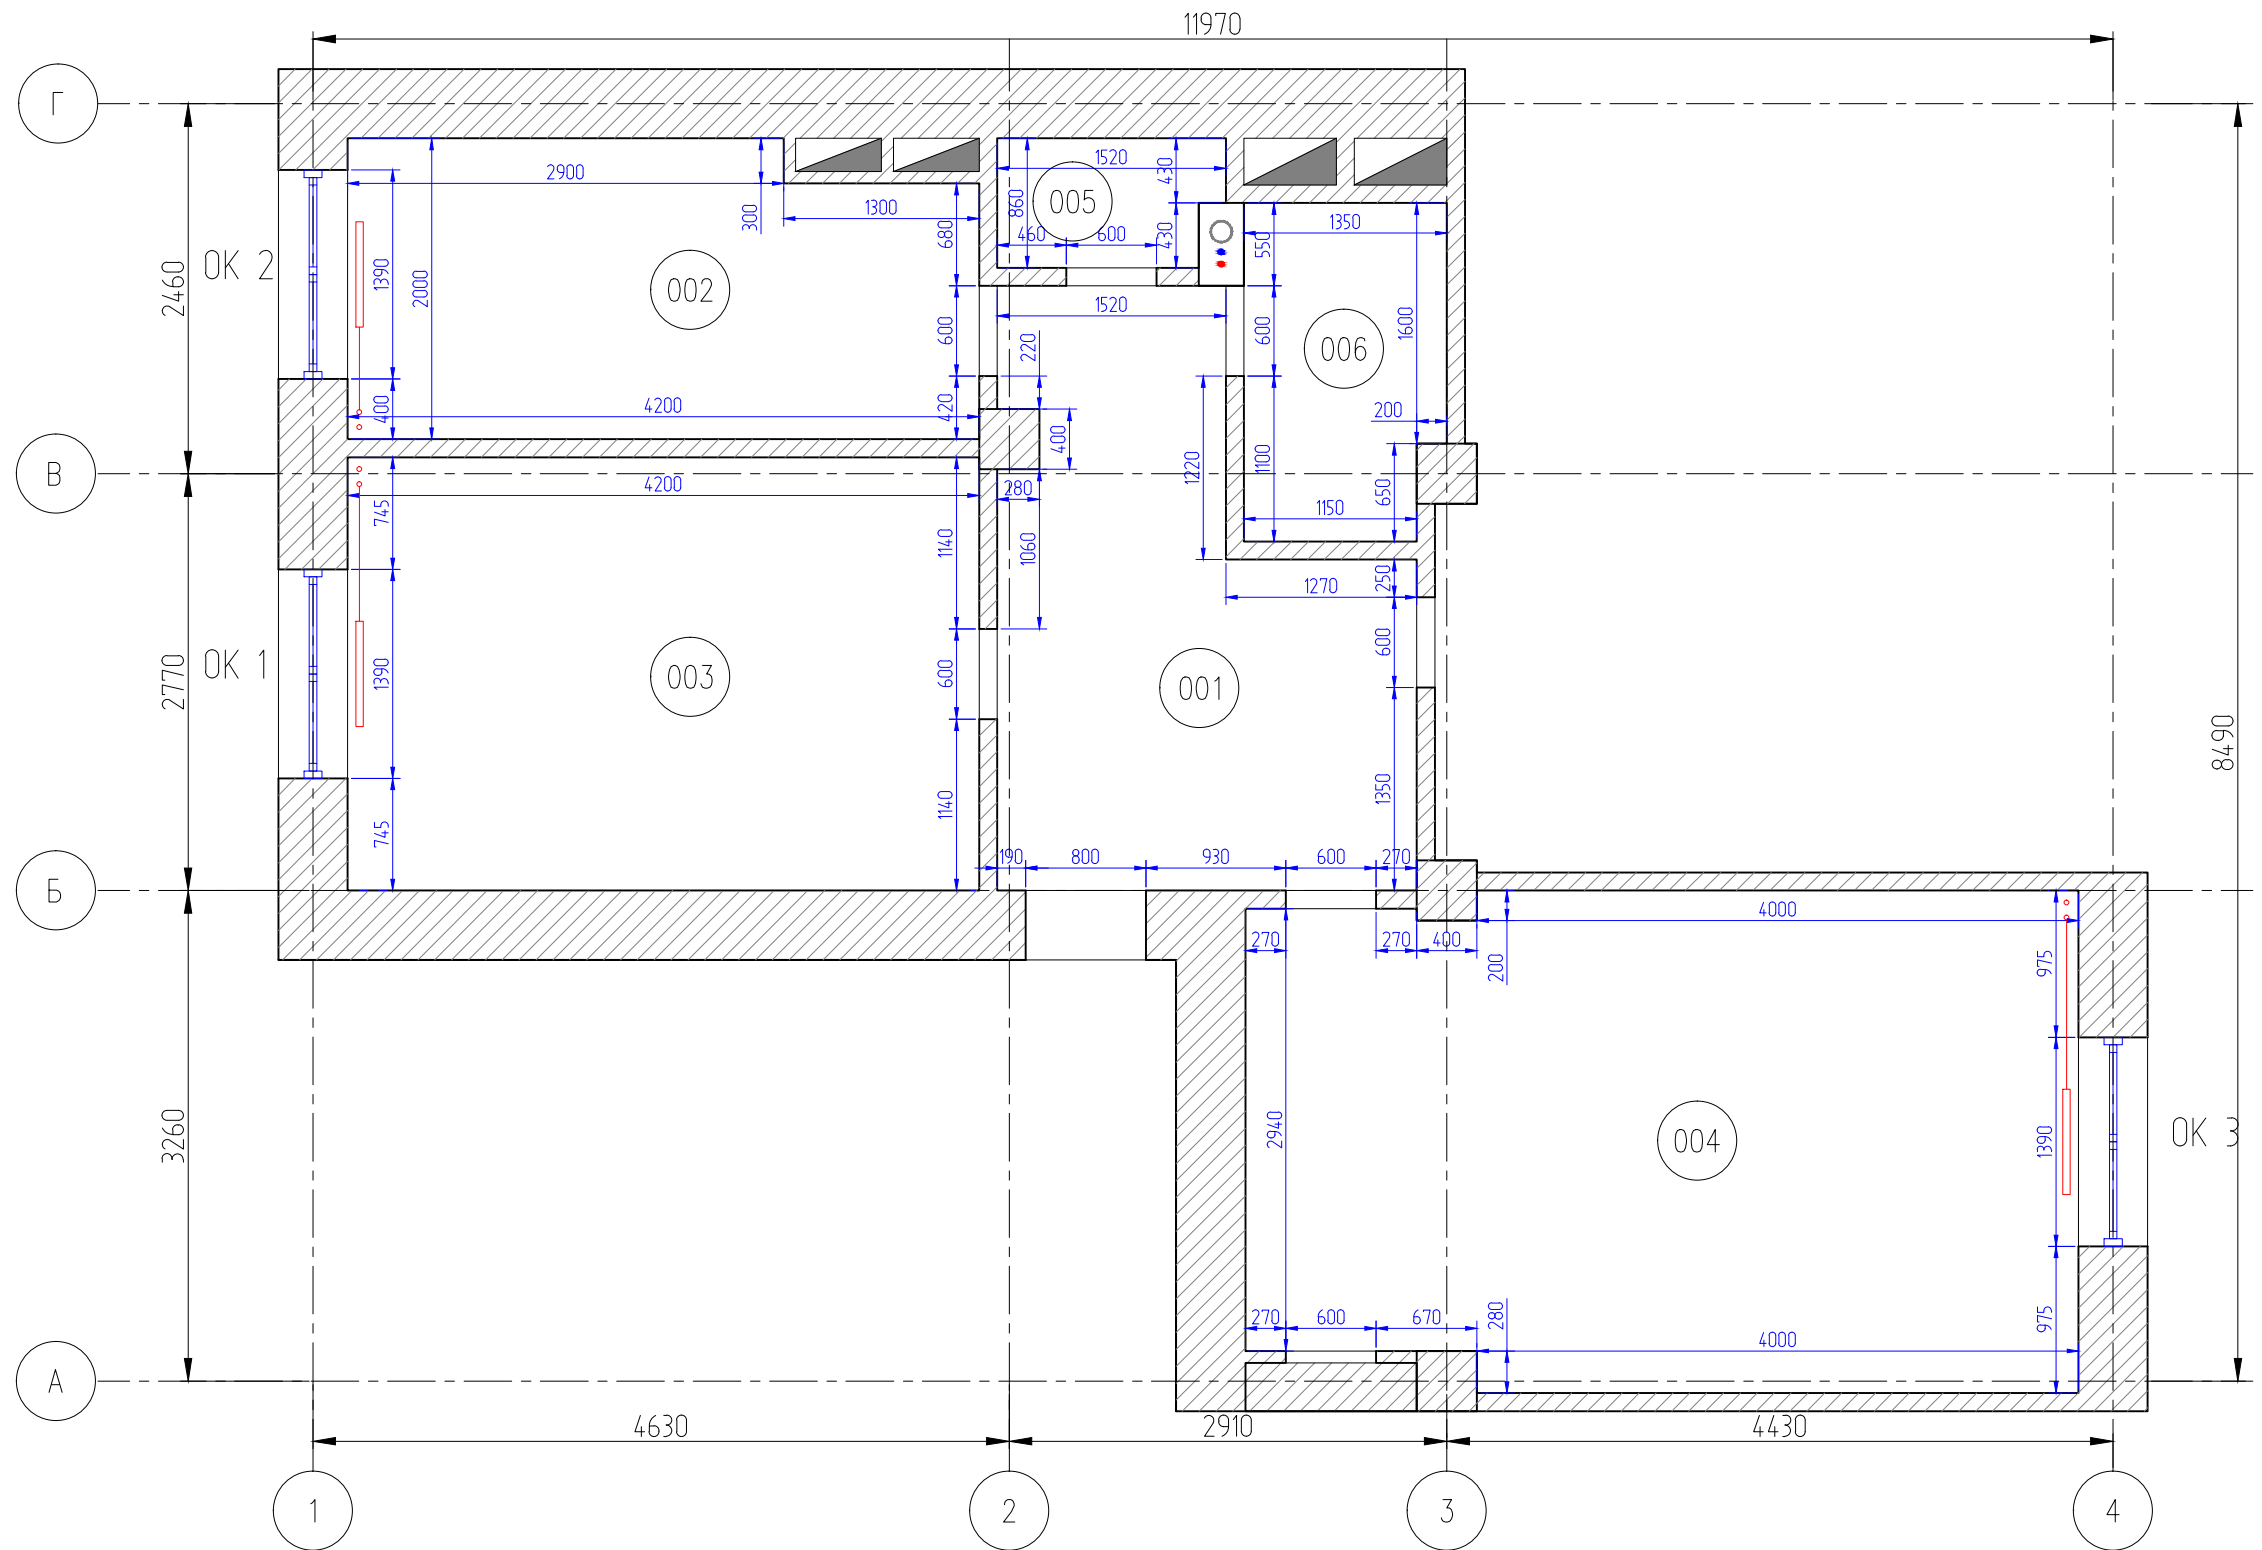

Обозначения	
	ФАН
	Трубы ГВС
	Трубы ХВС
	Приборы отопления

Экспликация помещений			
№	Наименование	Жилая, кв.м.	Вспомогательная, кв.м.
001	Коридор		8.79
002	Кухня	8.01	
003	Гостиная	12.10	
004	Спальня	17.86	
005	Санузел		1.23
006	Ванная		2.91
	Площадь, кв.м.	37.97	12.93
	Общая площадь, кв.м.	50.90	

						АР			
						г. Мурманск, ул. Челюскинцев, дом 31			
Изм.	№ уч.	Лист	№ док.	Подпись	Дата	Проект архитектурных решений квартиры	Стадия	Лист	Листов
							АР	2	020
Директор	Корнилов					План. Обмерочный чертеж. Экспликация (1:50)			
Архитектор	Леонтьева								
Дизайнер	Михайлова								
Н. контр.									

Копировал

Формат А3


Согласовано:

Взам. инв. №

Подпись и Дата

Инв. № подл.

План перепланировки. Экспликация.

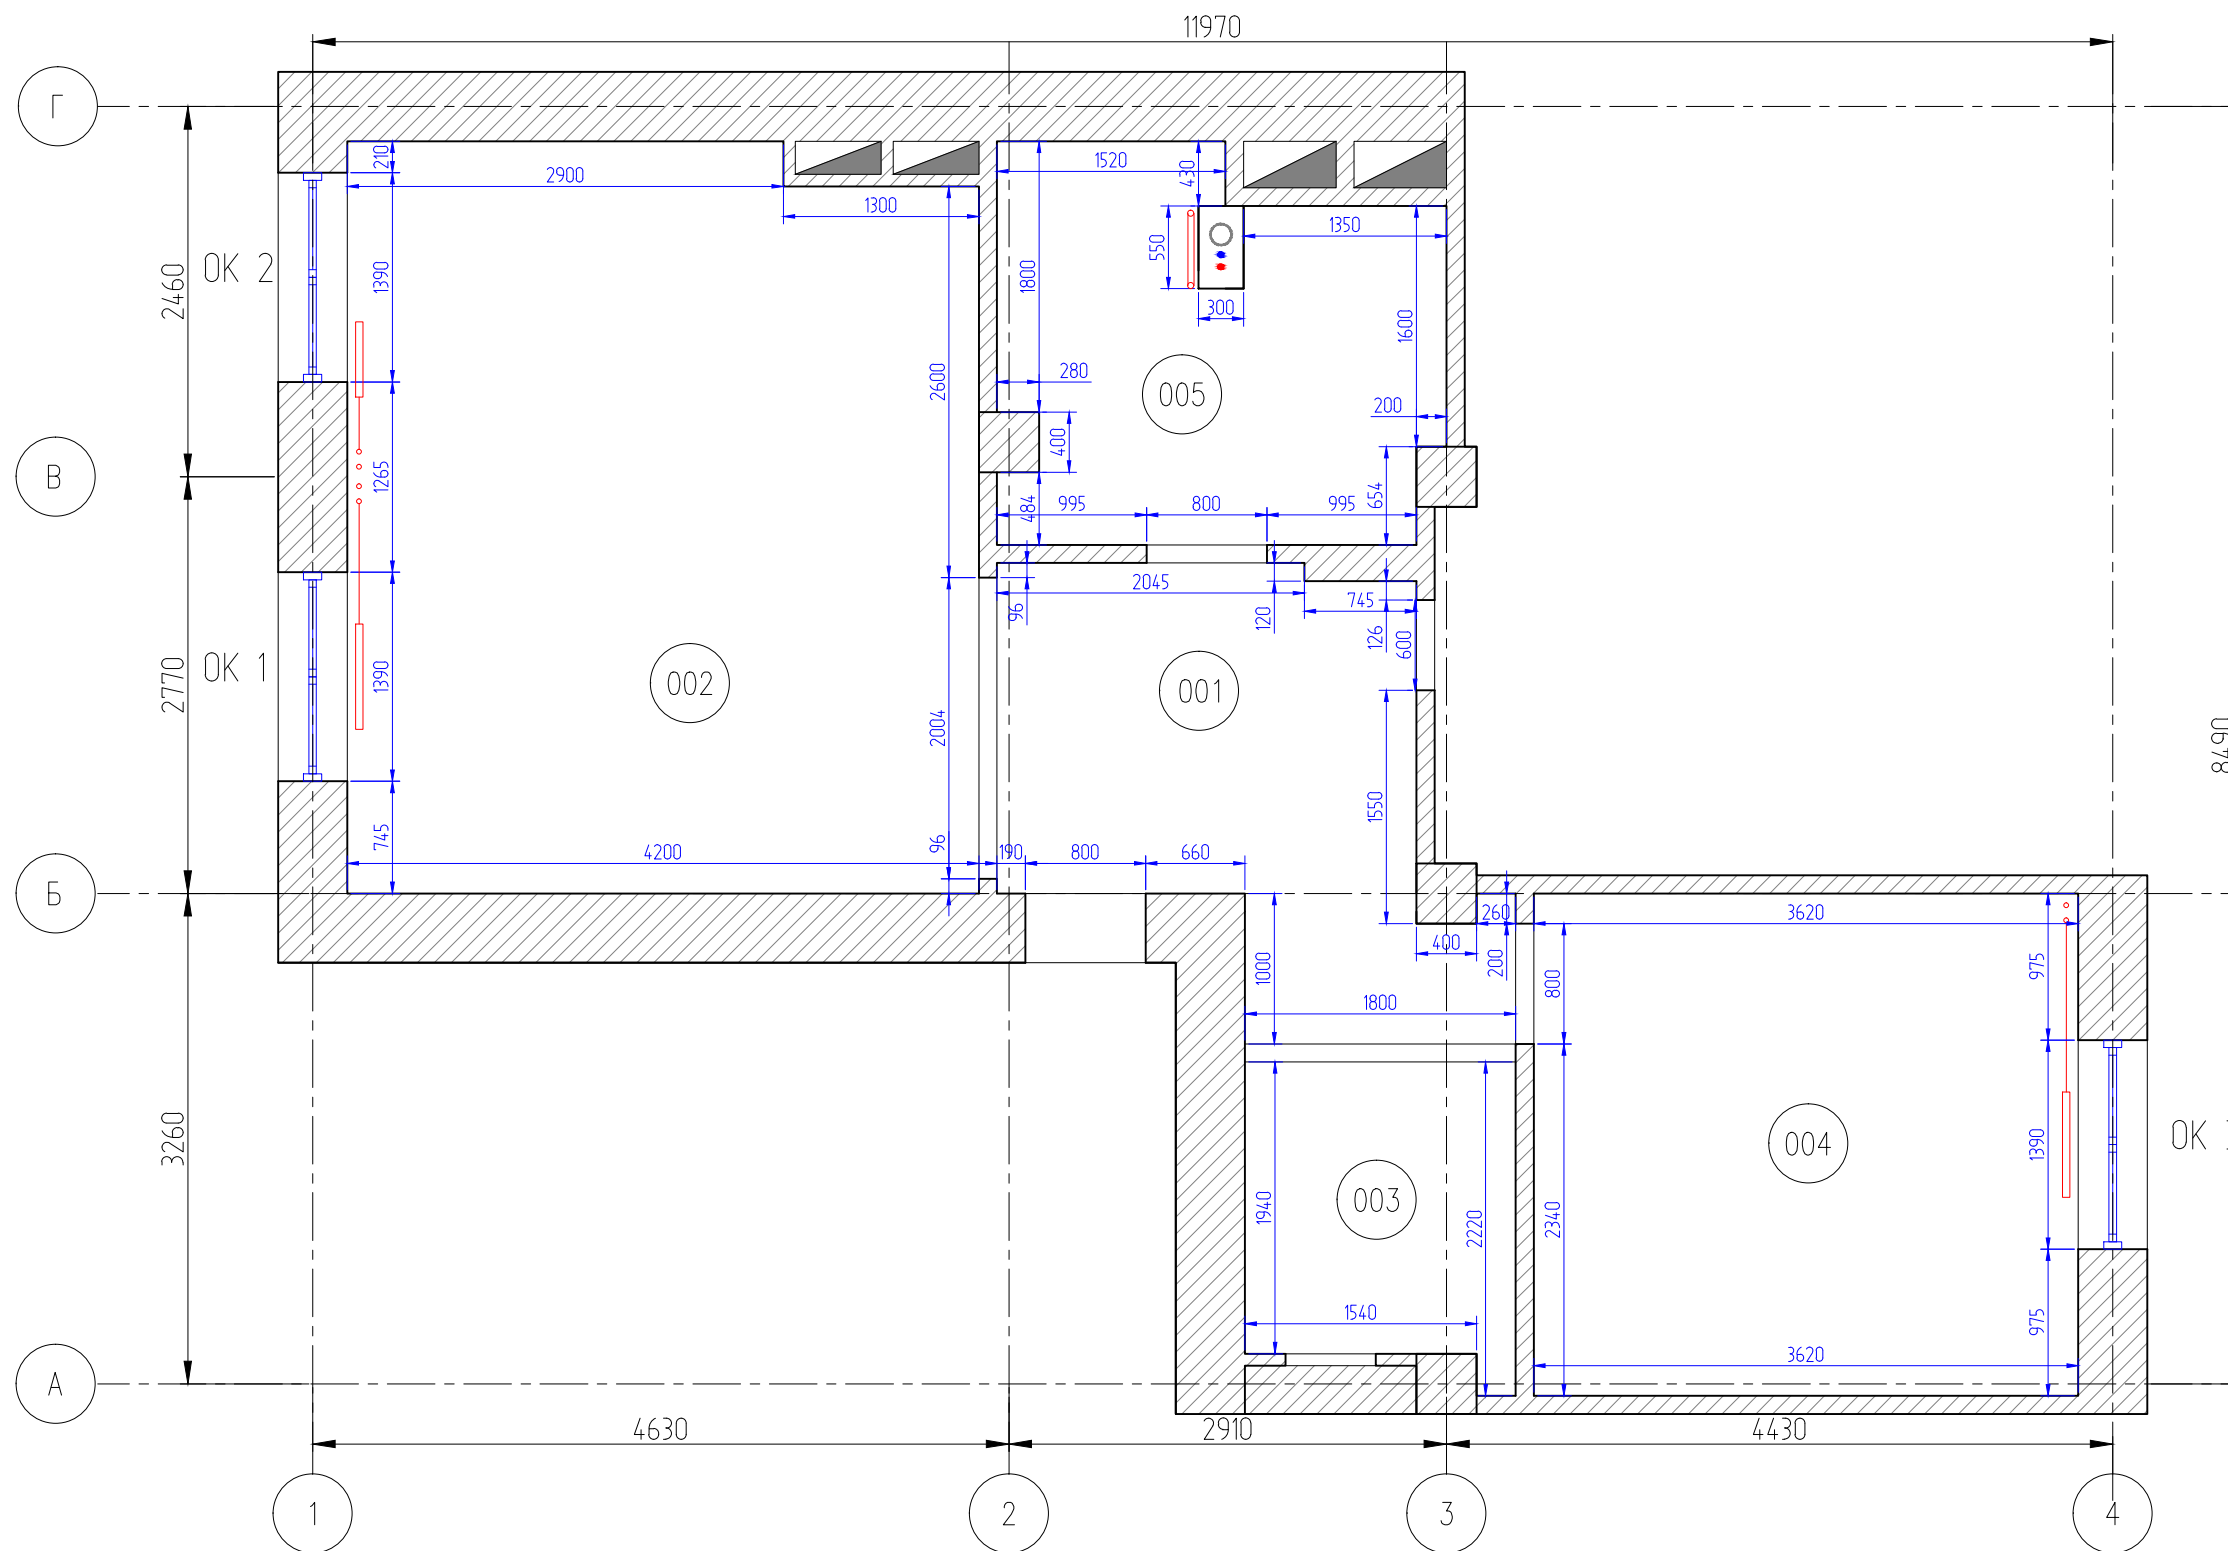

Обозначения	
○	ФАН
●	Трубы ГВС
●	Трубы ХВС
○—	Приборы отопления
○—○	Полотенцесушитель

Экспликация помещений			
№	Наименование	Жилая, кв.м.	Вспомогательная, кв.м.
001	Коридор		7.76
002	Столовая	20.61	
003	Гардеробная	3.56	
004	Спальня	12.09	
005	Ванная		7.00
	Площадь, кв.м.	36.26	14.76
	Общая площадь, кв.м.	51.02	

						АР			
						г. Мурманск, ул. Челюскинцев, дом 31			
Изм.	№ уч.	Лист	№ док.	Подпись	Дата	Проект архитектурных решений квартиры	Стадия	Лист	Листов
							АР	3	020
Директор	Корнилов					План перепланировки. Экспликация (1:50)			
Архитектор	Леонтьева								
Дизайнер	Михайлова								
Н. контр.									

Копировал

Формат А3


Согласовано:

Взам. инв. №

Подпись и Дата

Инв. № подл.

План демонтируемых и возводимых перегородок.

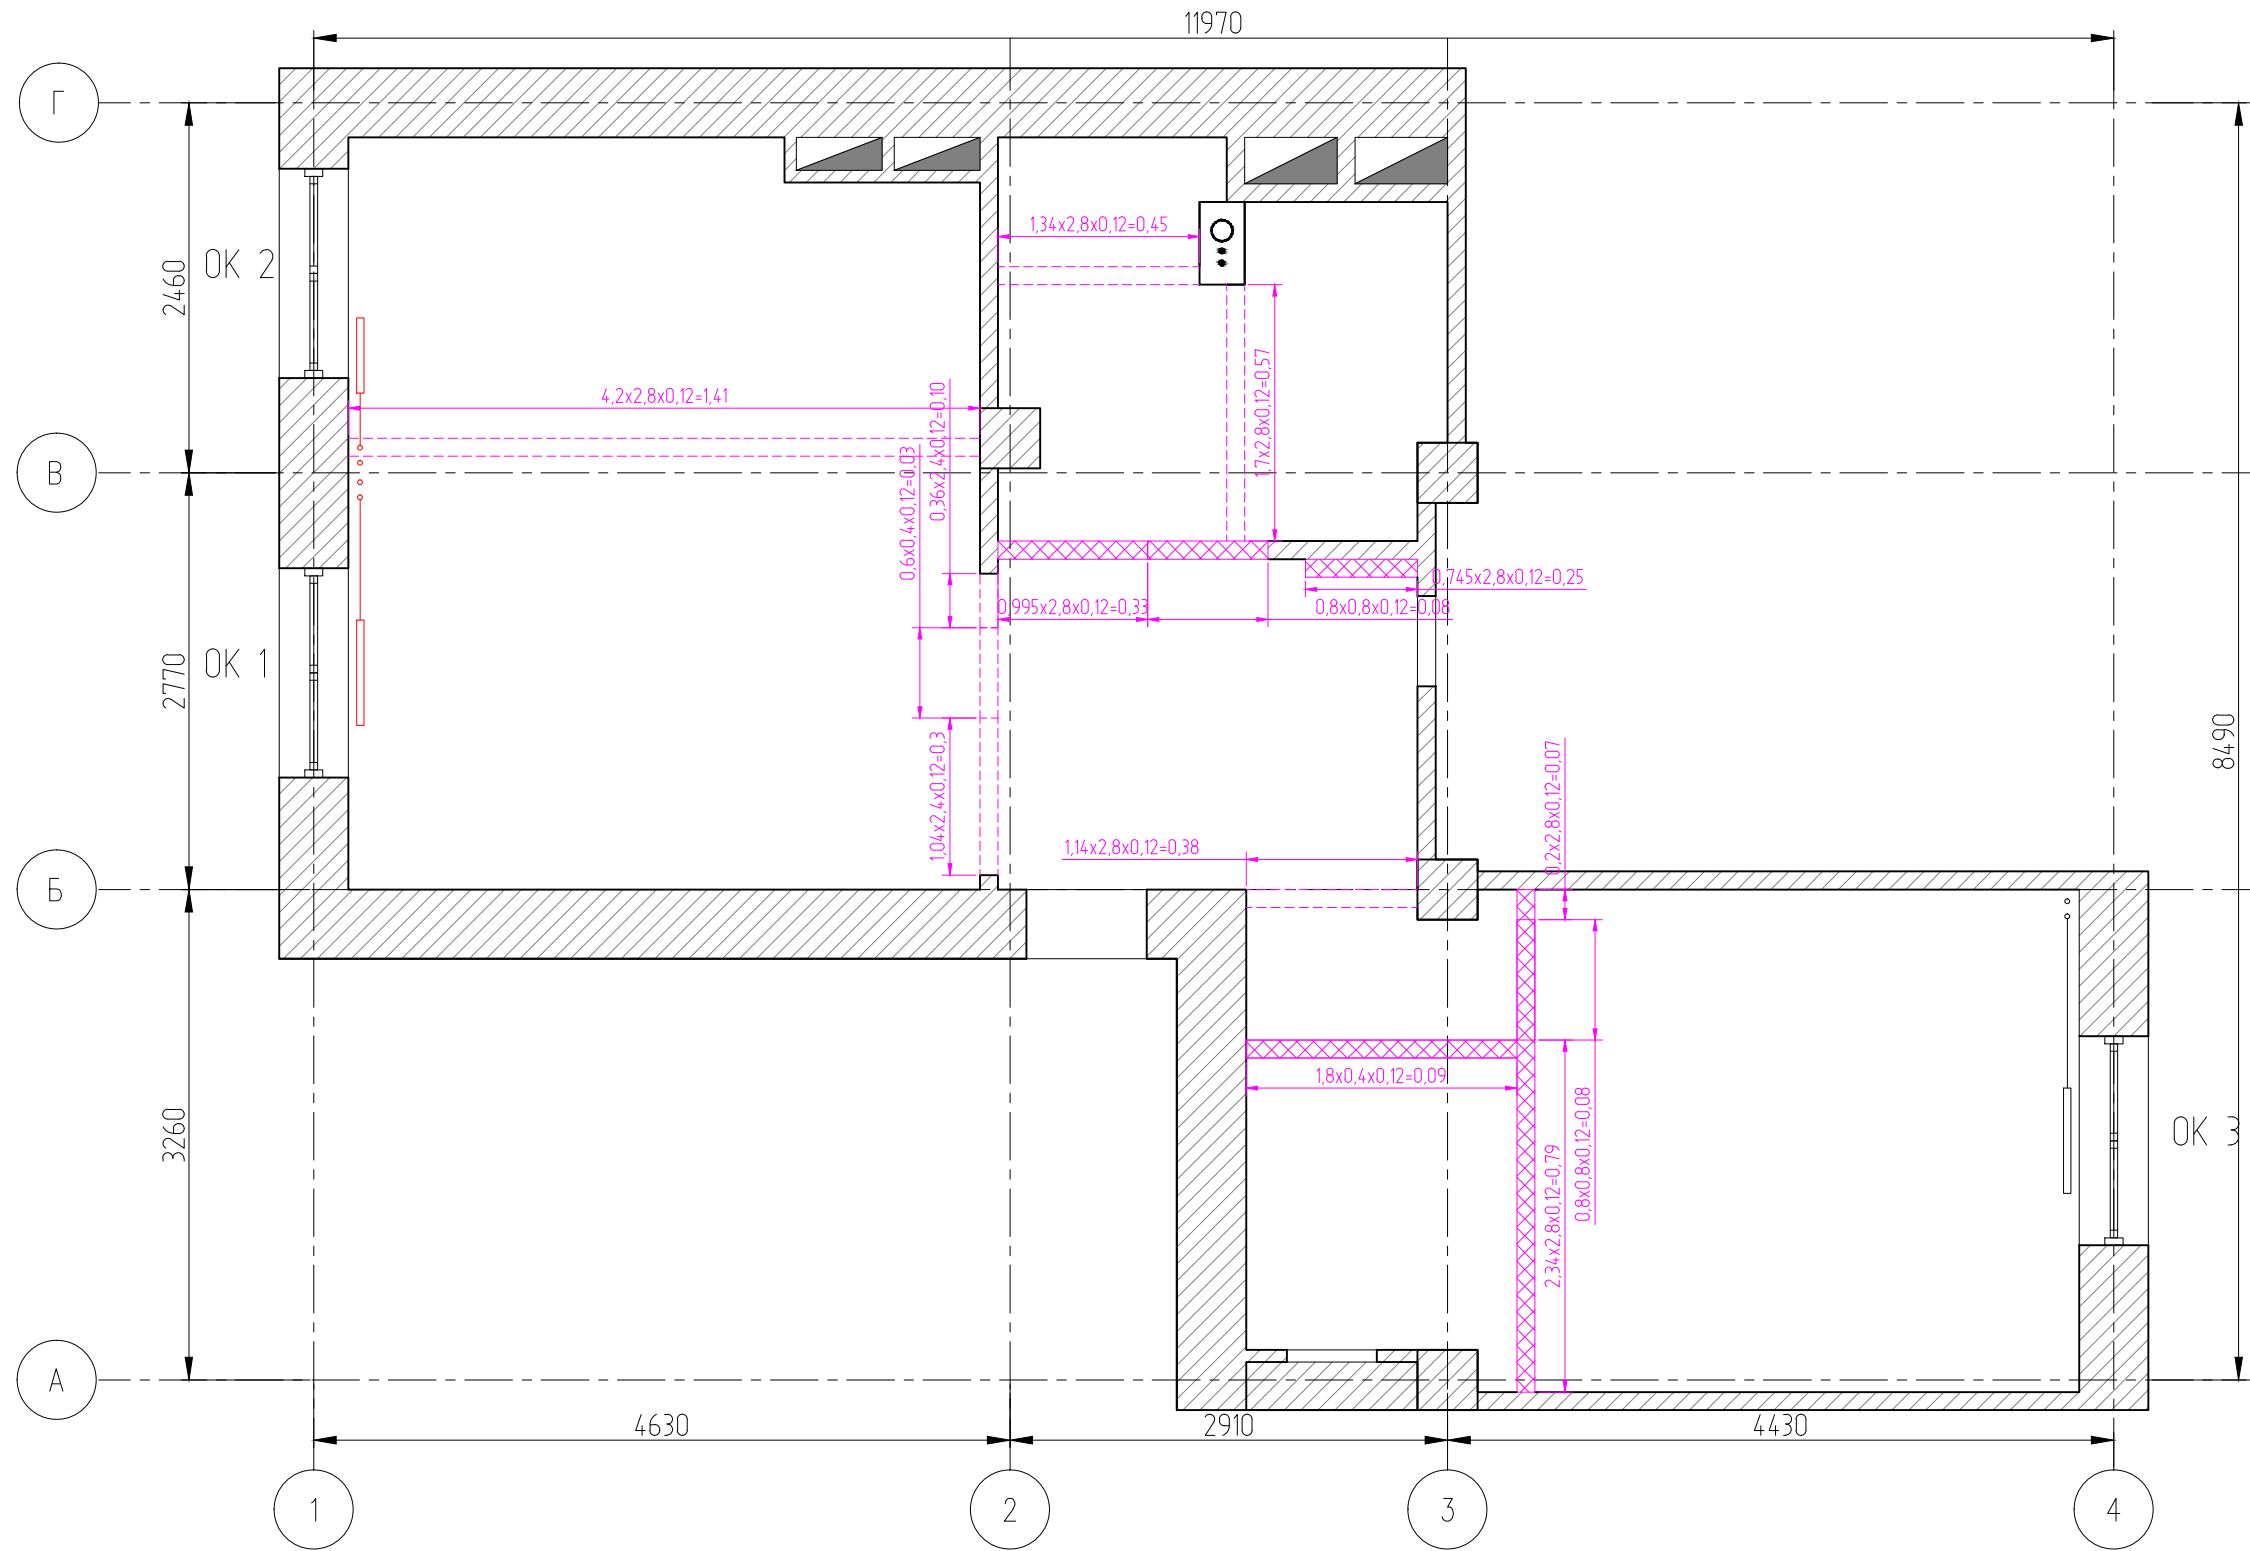

Обозначения	
	Демонтировать.
	Заложить.

Примечание:
 Объем демонтажных работ 3,24 куб.м.
 Объем монтажных работ 1,69 куб.м.

						АР			
						г. Мурманск, ул. Челюскинцев, дом 31			
Изм.	№ уч.	Лист	№ док.	Подпись	Дата	Проект архитектурных решений квартиры	Стадия	Лист	Листов
							АР	4	020
Директор	Корнилов					План демонтируемых и возводимых перегородок (1:50)			
Архитектор	Леонтьева								
Дизайнер	Михайлова								
Н. контр.									

Копировал

Формат А3


Согласовано:

Взам. инв. №

Подпись и Дата

Инв. № подл.

План расстановки мебели и оборудования.

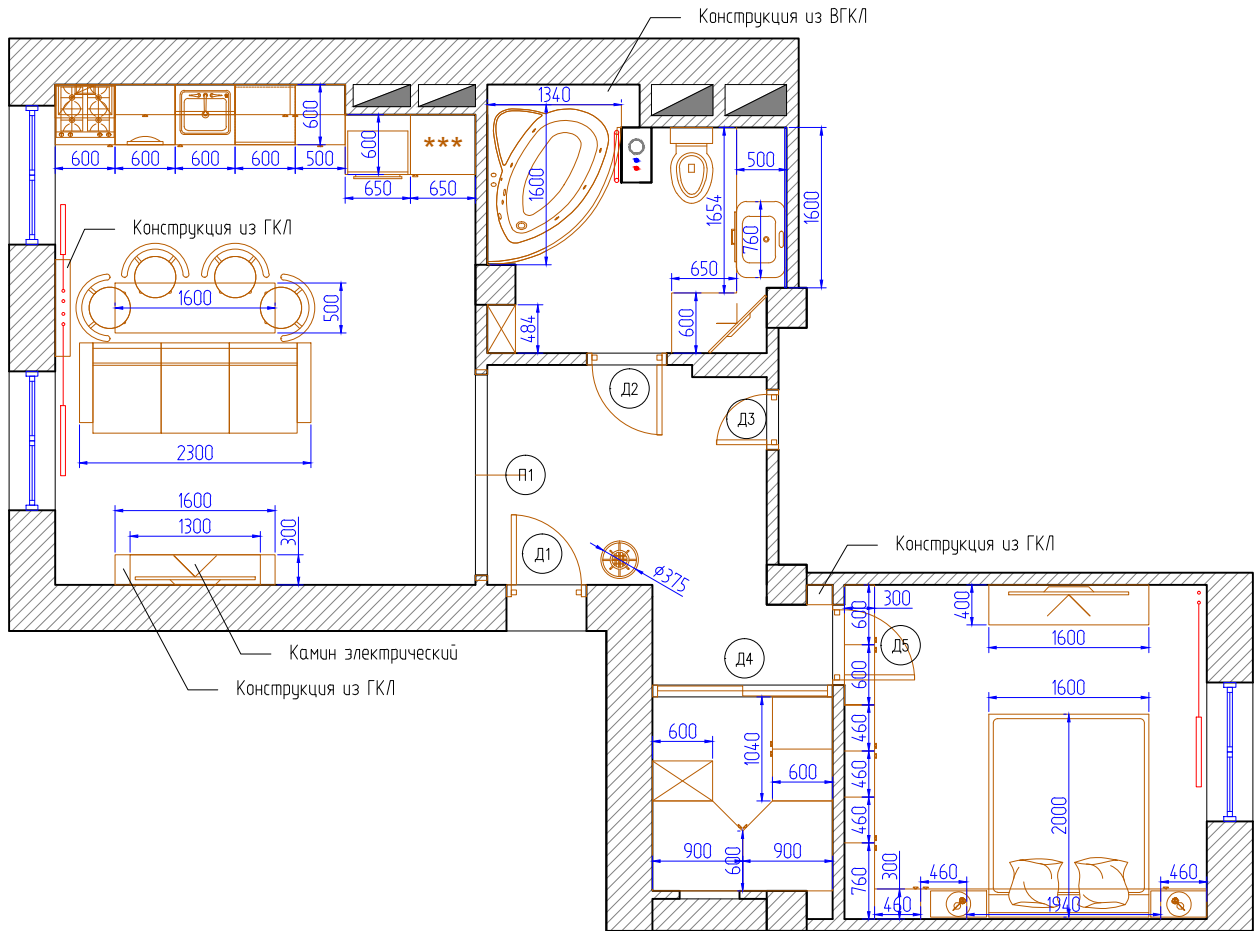


Ведомость дверных проемов

Поз.	Обозначение	Наименование	Кол-во
Д1	ДГП 0,9	Дверь входная металлическая	1
Д2	ДСт 0,8	Дверь межкомнатная со стеклом	1
Д3	ДСт 0,6	Дверь межкомнатная со стеклом	1
Д4	ДВСт 2,4x0,9	Дверь раздвижная со стеклом	1
Д5	ДСт 0,8	Дверь межкомнатная со стеклом	1
П1	П 2.0	Проем	1
Итого:			6


					АР			
					г. Мурманск, ул. Челюскинцев, дом 31			
Изм.	№ уч.	Лист	№ док.	Подпись	Дата			
Директор	Корнилов					Стадия	Лист	Листов
Архитектор	Леонтьева					АР	5	020
Дизайнер	Михайлова							
Н. контр.								
Проект архитектурных решений квартиры План расстановки мебели и оборудования (1:75)								

План напольных покрытий

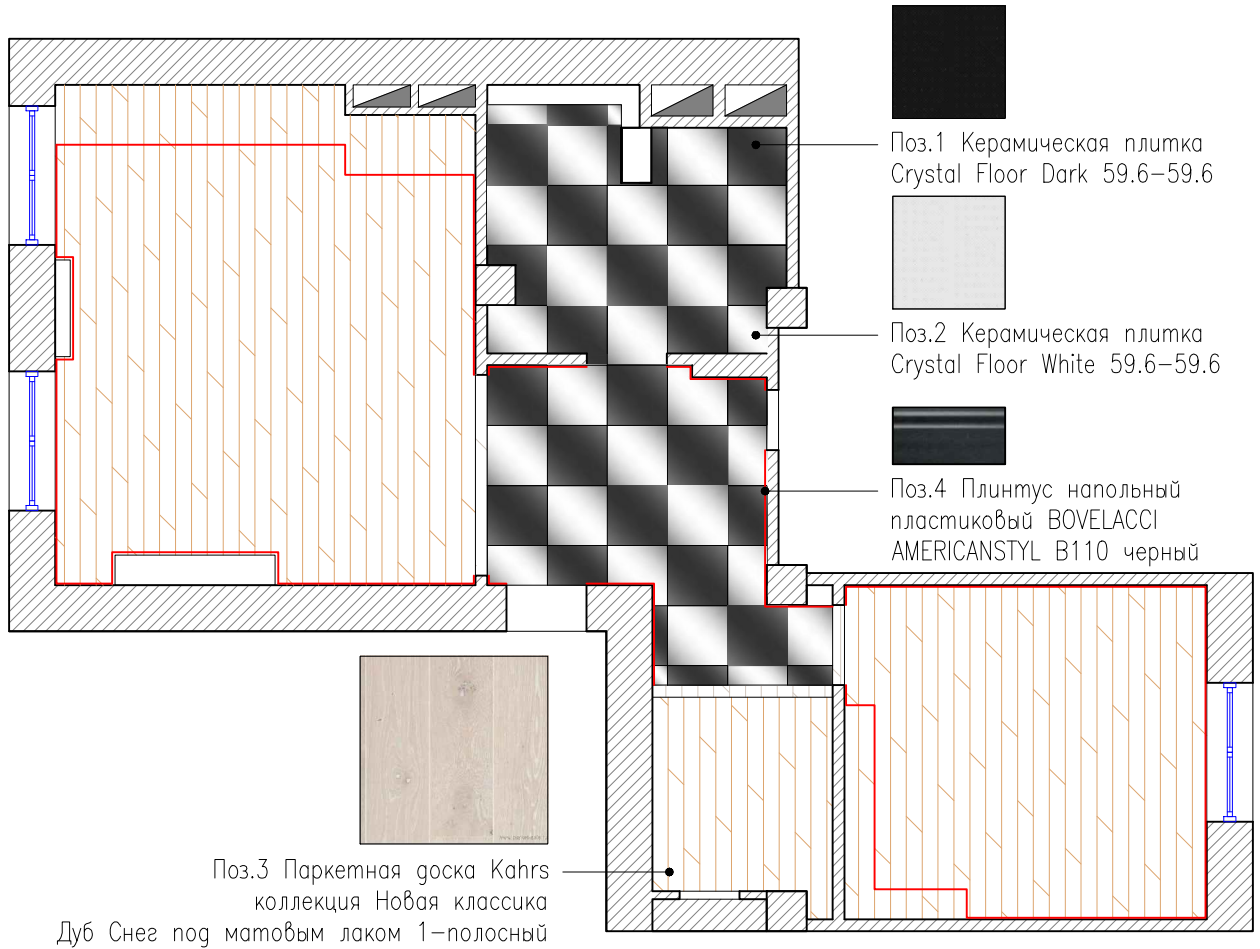


Ведомость напольных покрытий

Поз.	Наименование	Кол-во	Ед. изм.
1	Керамическая плитка Crystal Floor Dark 59.6–59.6	12,22	кв.м.
2	Керамическая плитка Crystal Floor White 59.6–59.6	12,22	кв.м.
3	Паркетная доска Kahrs коллекция Новая классика Дуб Снег под матовым лаком 1–полосный	36,82	кв.м.
4	Плинтус напольный пластиковый BOVELACCI AMERICANSTYL B110 черный	34,56	п.м.
Итого:		61,260	кв.м.

					AP
					г. Мурманск, ул. Челюскинцев, дом 31
Изм.	№ уч.	Лист	№ док.	Подпись	Дата
Директор	Корнилов				
Архитектор	Леонтьева				
Дизайнер	Михайлова				
Н. контр.					
				Проект архитектурных решений квартиры	Стадия AP
					Лист 6
					Листов 020
				План напольных покрытий (1:75)	

План конструкций потолков.


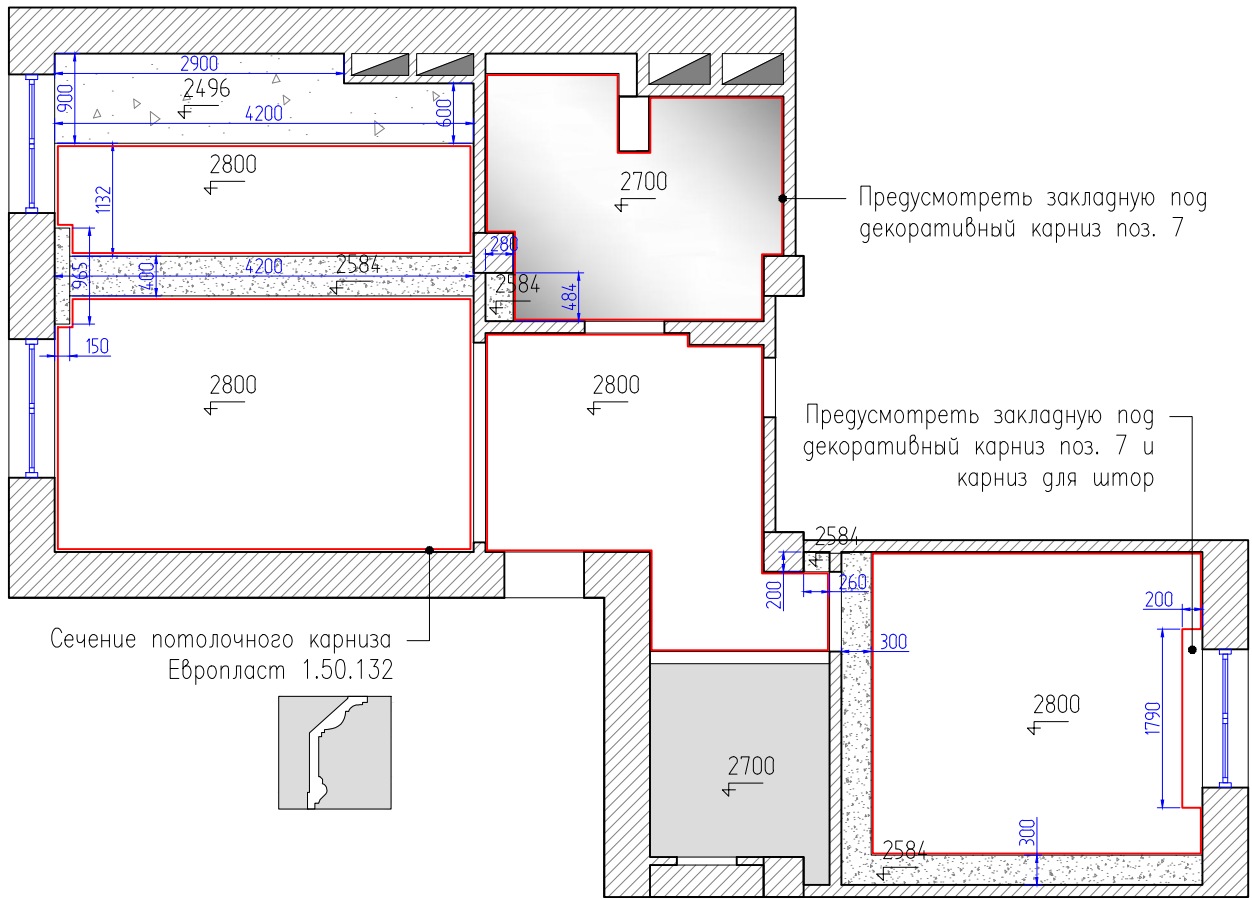


Ведомость потолочных покрытий


Поз.	Наименование	Кол-во	Ед. изм.
	Оштукатуренное перекрытие, окраска матовой влагостойкой краской для потолка, цвет белый	33.34	кв.м.
	Подшивка гкл на металлическом каркасе с матовым утеплителем м 50	3.87	кв.м.
	Короб из гкл с проложенными воздуховодами	3.39	кв.м.
	Зона белого глянцевого натяжного потолка	6.50	кв.м.
	Зона белого матового натяжного потолка	3.57	кв.м.
	Потолочный карниз Европласт 150.132 (размеры 216x119 мм)	62.03	п.м.
Общая площадь потолков:		50.670	кв.м.

					АР
					г. Мурманск, ул. Челюскинцев, дом 31
Изм.	№ уч.	Лист	№ док.	Подпись	Дата
Директор	Корнилов				
Архитектор	Леонтьева				
Дизайнер	Михайлова				
Н. контр.					
Проект архитектурных решений квартиры				Стадия	Лист
План конструкций потолков (1:75)				АР	7
				Листов	020

Развертка стен ванная пом.3 (1:50)

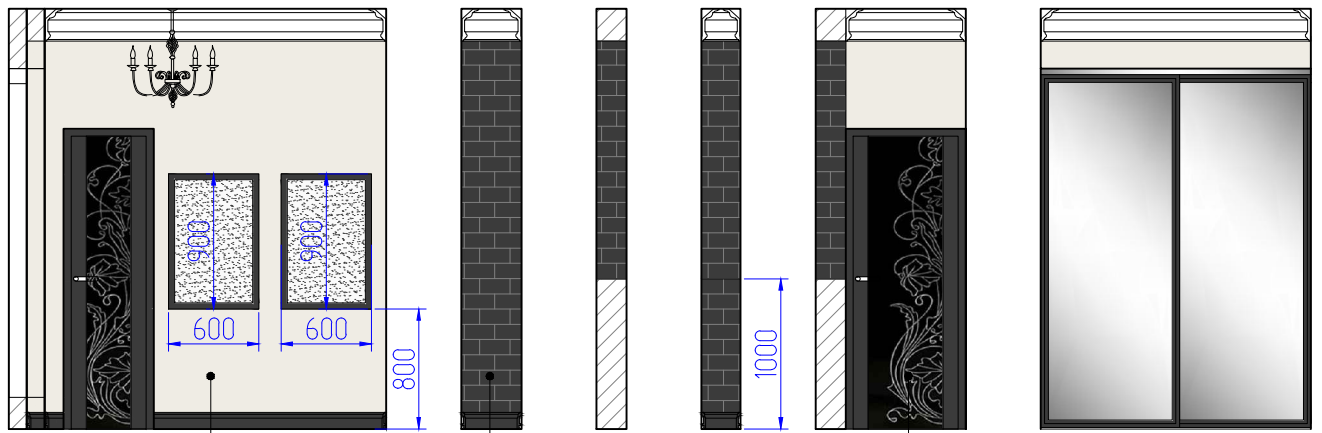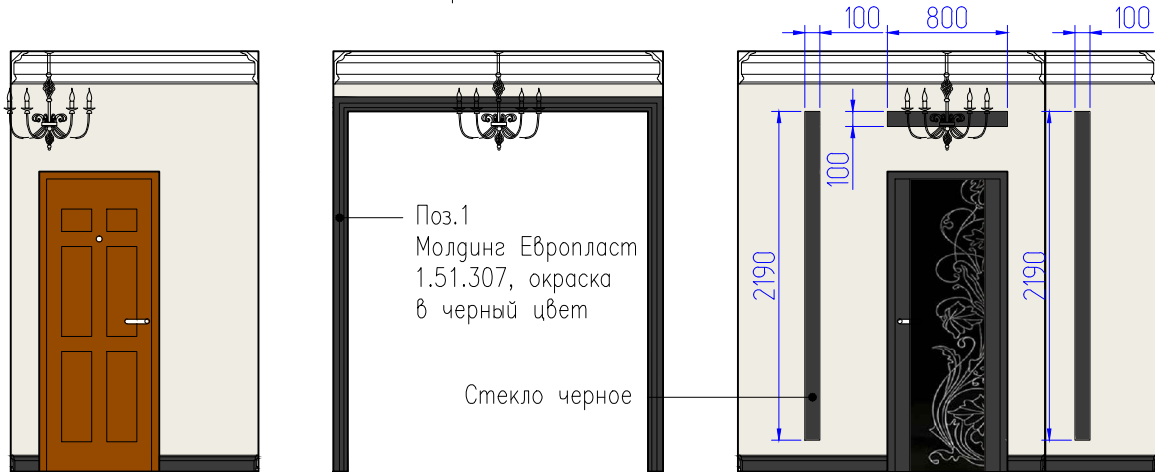


Поз.2
Обои Eijffinger
Amore di Colore
301103

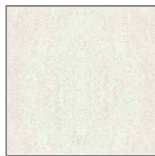


Ведомость потолочных покрытий

Поз.	Наименование	Кол-во	Ед. изм.
1	Молдинг Европласт 1.51.307, окраска в черный цвет	6.80	п.м.
2	Обои Eijffinger Amore di Colore 301103	14.26	кв.м.
3	Искусственный камень черный затирка серая	2.32	кв.м.
Общая площадь потолков:		16.580	кв.м.

					AP
					г. Мурманск, ул. Челюскинцев, дом 31
Изм.	№ уч.	Лист	№ док.	Подпись	Дата
Директор	Корнилов				
Архитектор	Леонтьева				
Дизайнер	Михайлова				
Н. контр.					
				Проект архитектурных решений квартиры	Стадия AP
					Лист 8
					Листов 020
Развертка стен ванная пом.3 (1:50)					

Развертка стен столовой пом.2 (1:30)


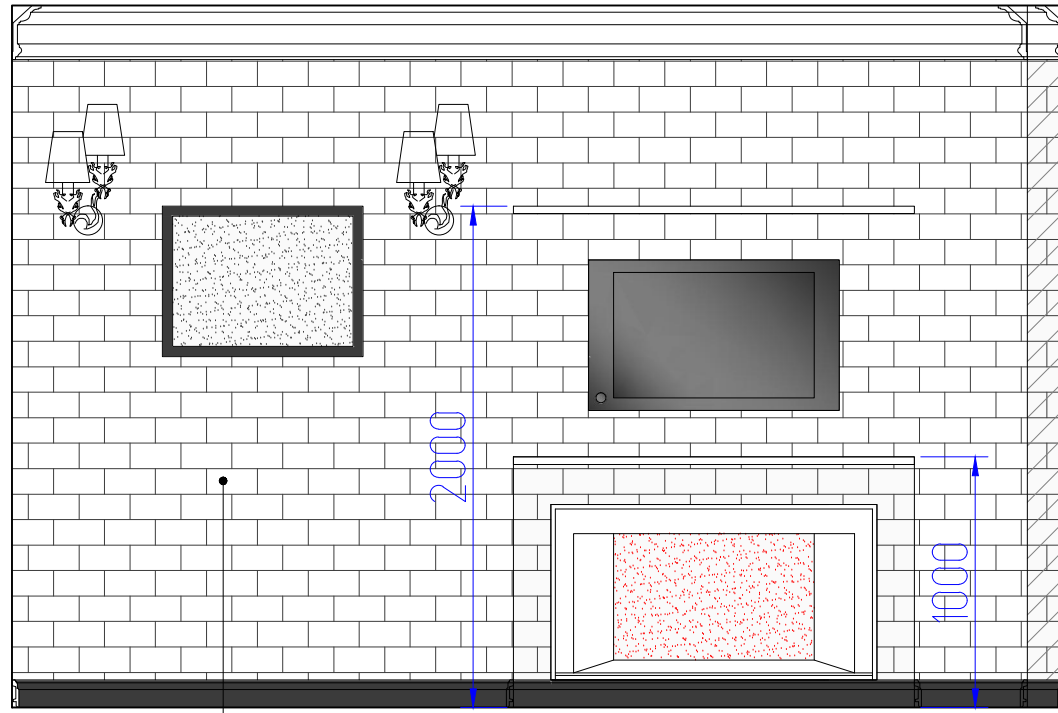


Поз.3


Искусственный камень белый
затирка серая



Поз.1
Молдинг
Европласт
1.51.307, окраска
в черный цвет

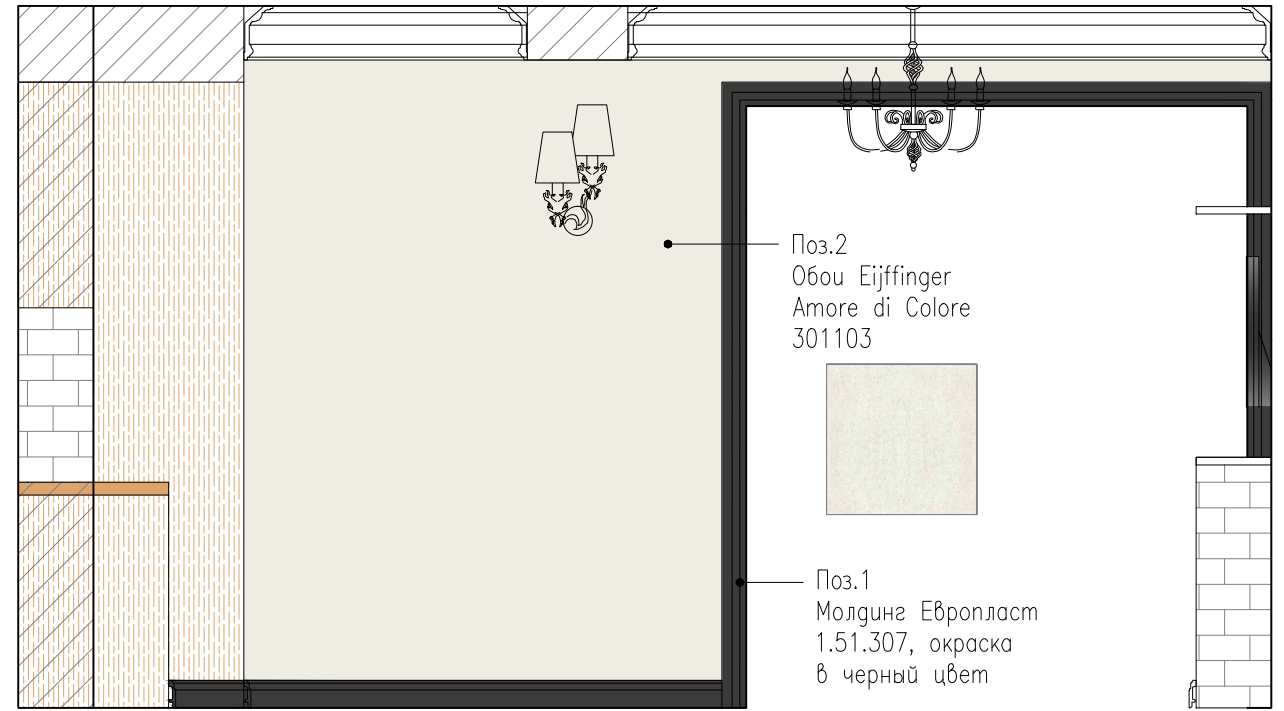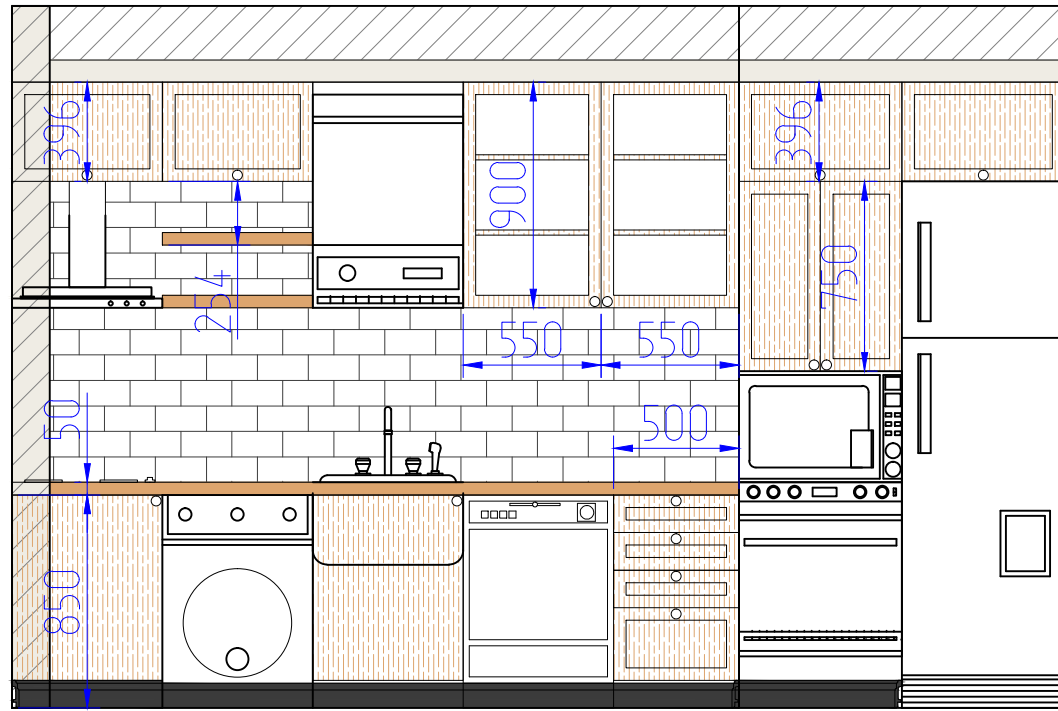

Поз.2
Обои Eijffinger
Amore di Colore
301103

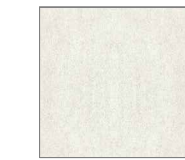

Поз.1
Молдинг Европласт
1.51.307, окраска
в черный цвет

Ведомость потолочных покрытий

Поз.	Наименование	Кол-во	Ед. изм.
1	Молдинг Европласт 1.51.307, окраска в черный цвет	20.38	п.м.
2	Обои Eijffinger Amore di Colore 301103	18.70	кв.м.
3	Искусственный камень черный затирка серая	13.31	кв.м.
Общая площадь потолков:		32.010	кв.м.

						АР			
						г. Мурманск, ул. Челюскинцев, дом 31			
Изм.	№ уч.	Лист	№ док.	Подпись	Дата	Проект архитектурных решений квартиры	Стадия	Лист	Листов
Директор	Корнилов						АР	9	020
Архитектор	Леонтьева					Развертка стен столовой пом.2 (1:30)			
Дизайнер	Михайлова								
Н. контр.									

Копировал

Формат А3


Согласовано:

Взам. инв. №

Подпись и Дата


Инв. № подл.

Развертка стен гардеробной пом.3 (1:50)

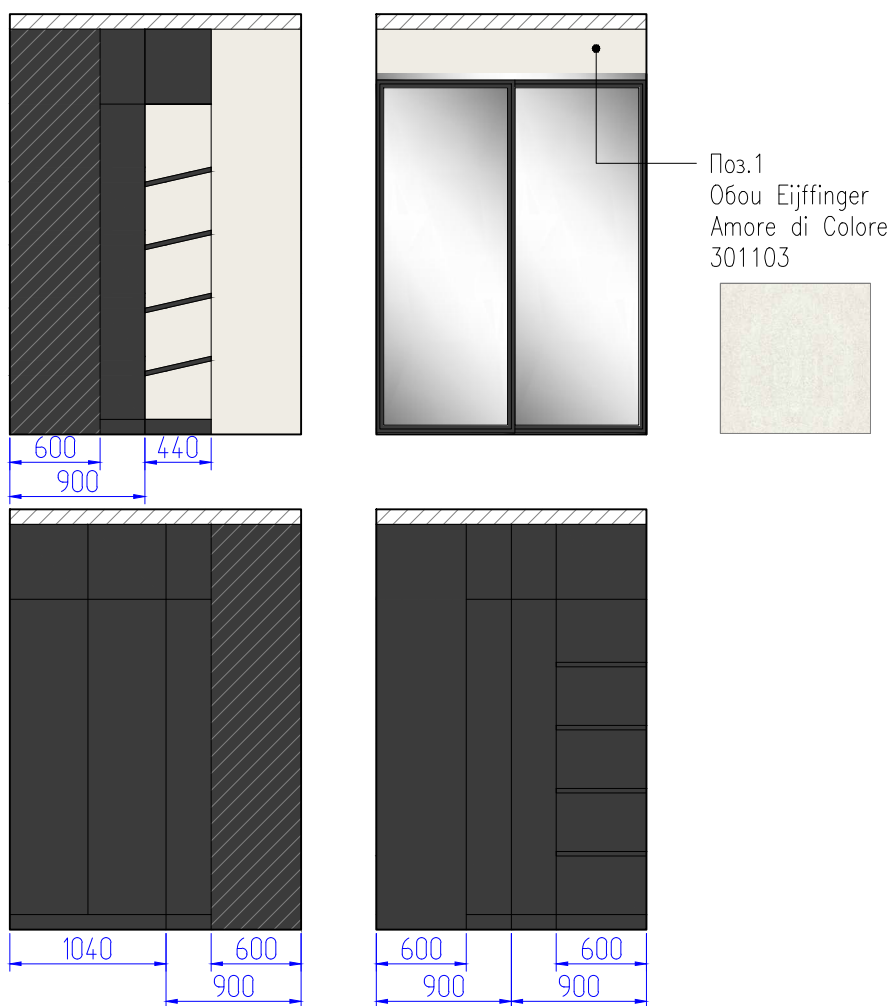


Ведомость потолочных покрытий

Поз.	Наименование	Кол-во	Ед. изм.
1	Обои Eijffinger Amore di Colore 301103	342	кв.м.
Общая площадь потолков:		3.420	кв.м.

АР					
г. Мурманск, ул. Челюскинцев, дом 31					
Изм.	№ уч.	Лист	№ док.	Подпись	Дата
				Проект архитектурных решений квартиры	
Директор Архитектор Дизайнер				Стадия АР	
Н. контр.				Лист 10	
				Листов 020	
Развертка стен гардеробной пом.3 (1:50)					

Развертка стен спальни пом.4 (1:50)

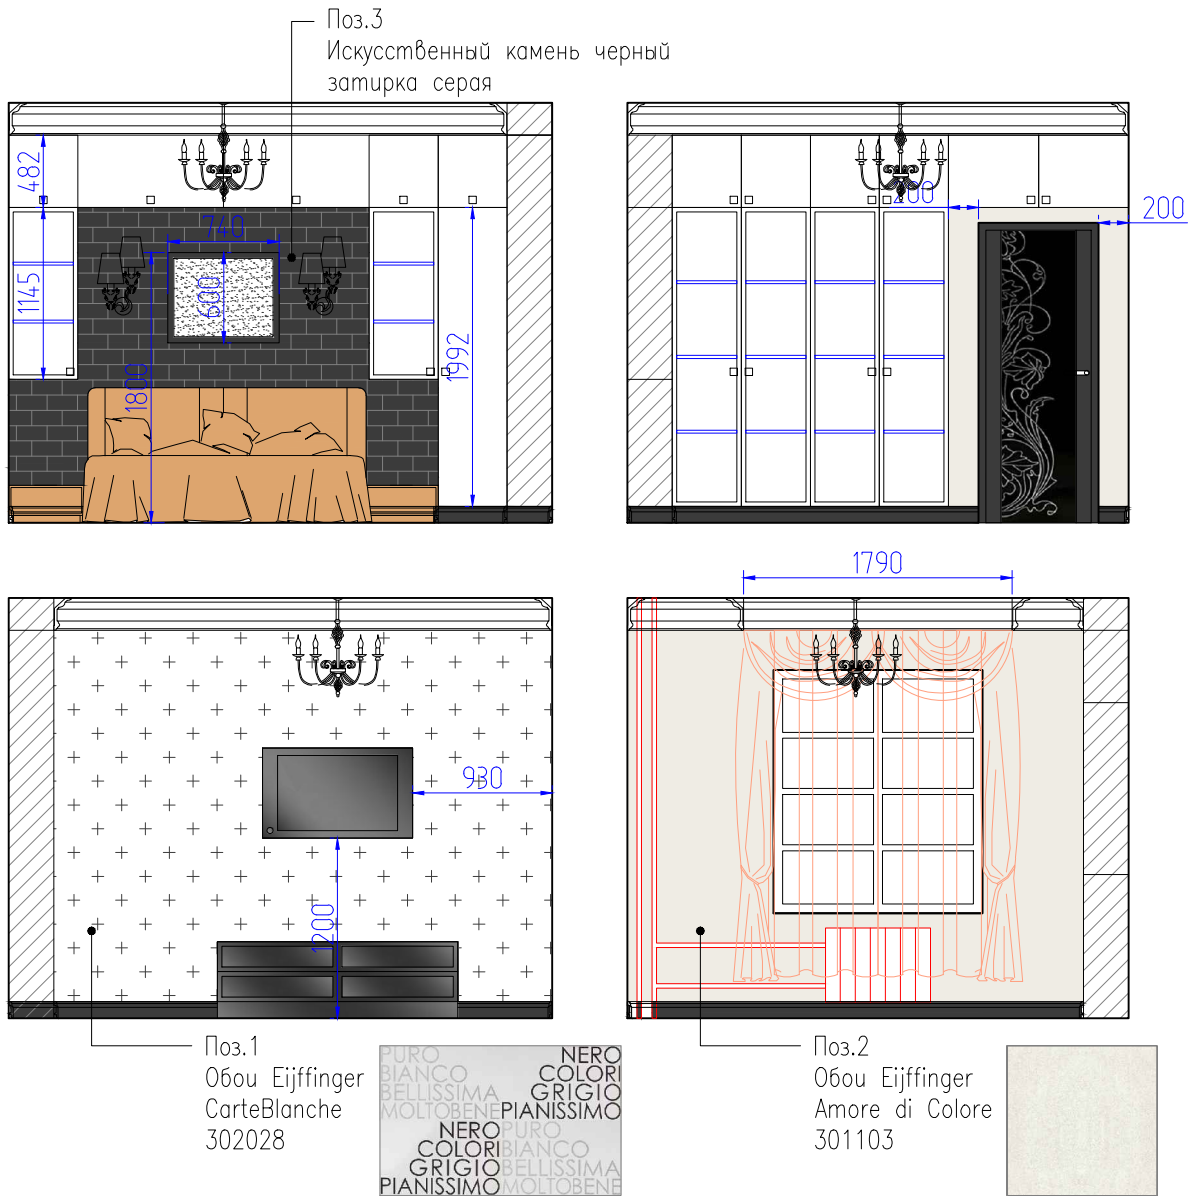


Ведомость потолочных покрытий

Поз.	Наименование	Кол-во	Ед. изм.
1	Обои Eijffinger CarteBlanche 302028	10.14	кв.м.
2	Обои Eijffinger Amore di Colore 301103	14.82	кв.м.
3	Искусственный камень черный затирка серая	4.96	кв.м.
Общая площадь потолков:		29.920	кв.м.


					AP			
					г. Мурманск, ул. Челюскинцев, дом 31			
Изм.	№ уч.	Лист	№ док.	Подпись	Дата			
Директор	Корнилов					Стадия	Лист	Листов
Архитектор	Леонтьева					AP	11	020
Дизайнер	Михайлова							
Н. контр.								
Развертка стен спальни пом.4 (1:50)								

Развертка стен ванной пом.5


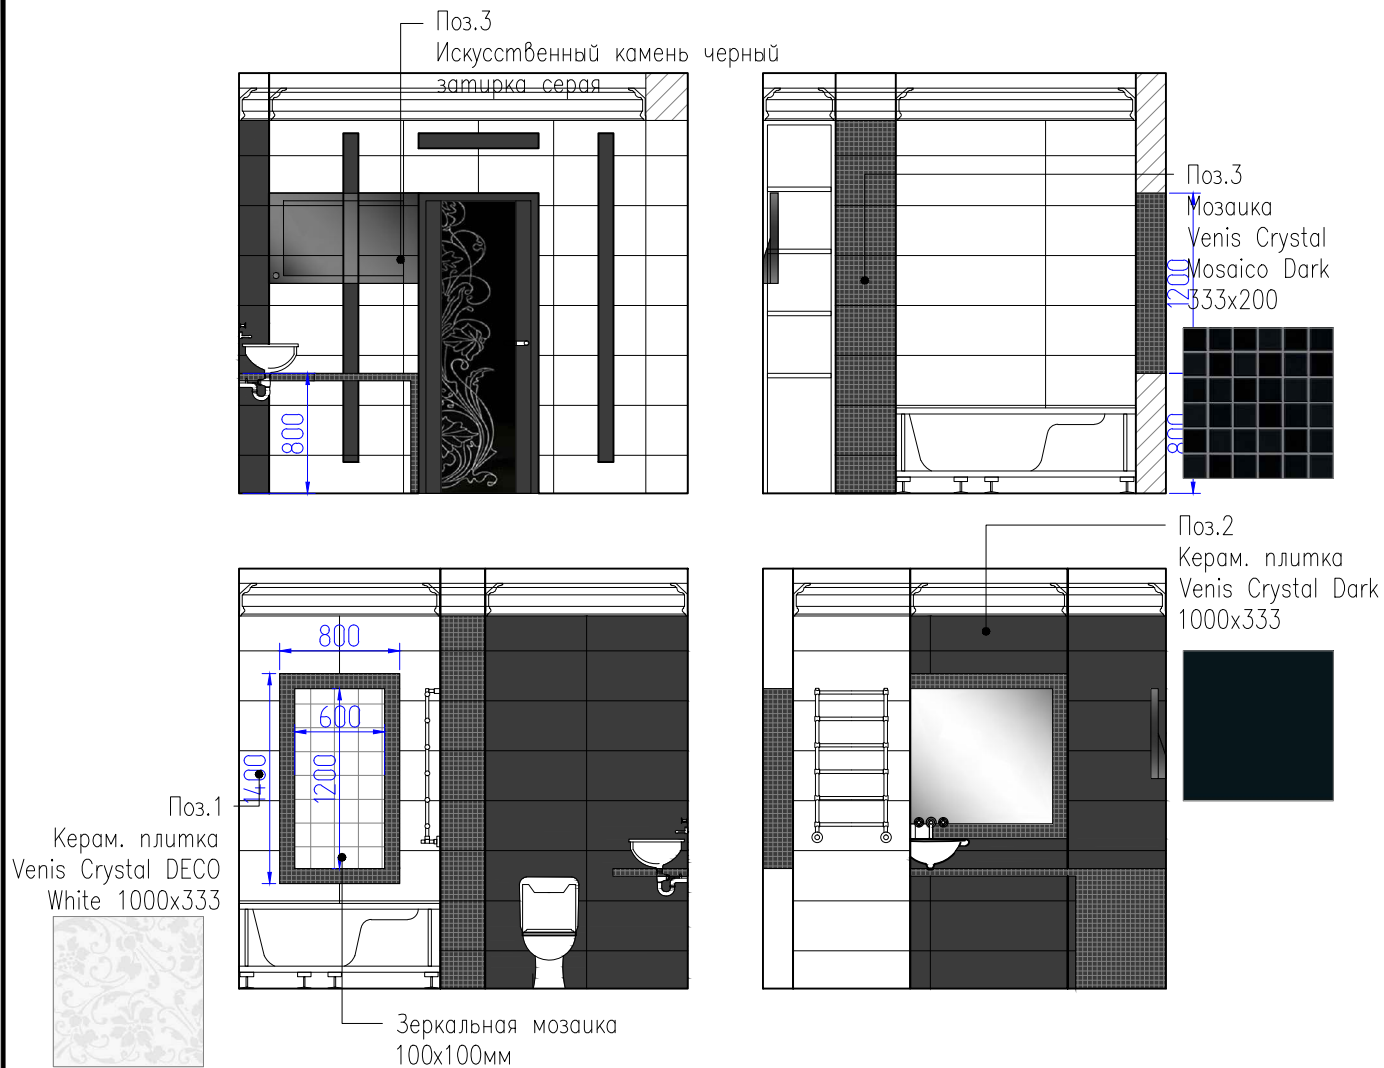



Ведомость настенных покрытий

Поз.	Наименование	Кол-во	Ед. изм.
1	Керам. плитка Venis Crystal DECO White 1000x333	10.14	кв.м.
2	Керам. плитка Venis Crystal Dark 1000x333	15.34	кв.м.
3	Мозаика Venis Crystal Mosaico Dark 333x200	7.53	кв.м.
Общая площадь потолков:		33.010	кв.м.


					AP
					г. Мурманск, ул. Челюскинцев, дом 31
Изм.	№ уч.	Лист	№ док.	Подпись	Дата
Директор	Корнилов				
Архитектор	Леонтьева				
Дизайнер	Михайлова				
Н. контр.					
Проект архитектурных решений квартиры				Стадия	Лист
				AP	12
				Листов	020
Развертка стен ванной пом.5 (1:50)					

Визуализация коридор пом. 1

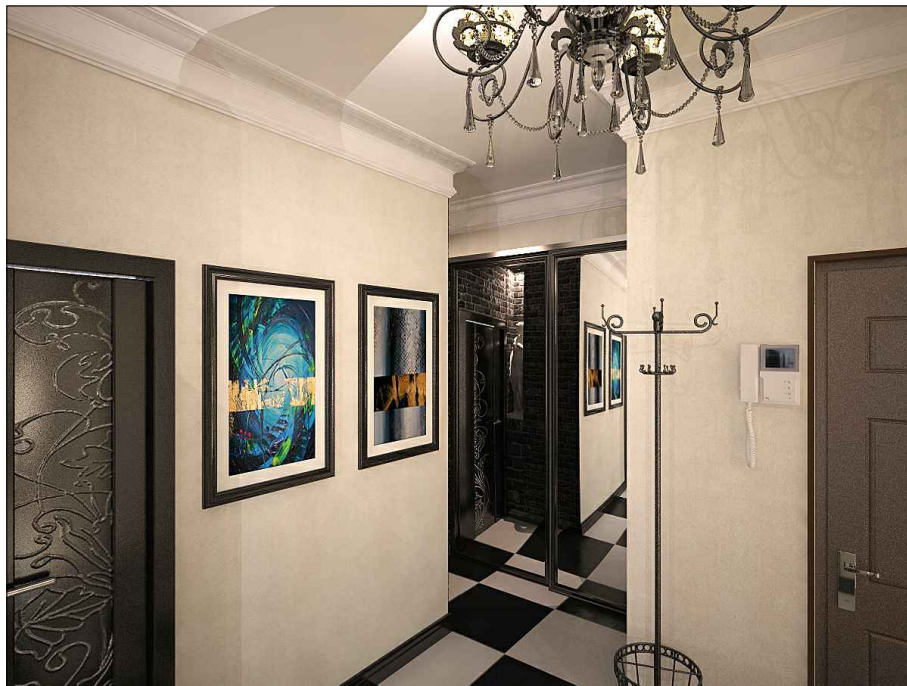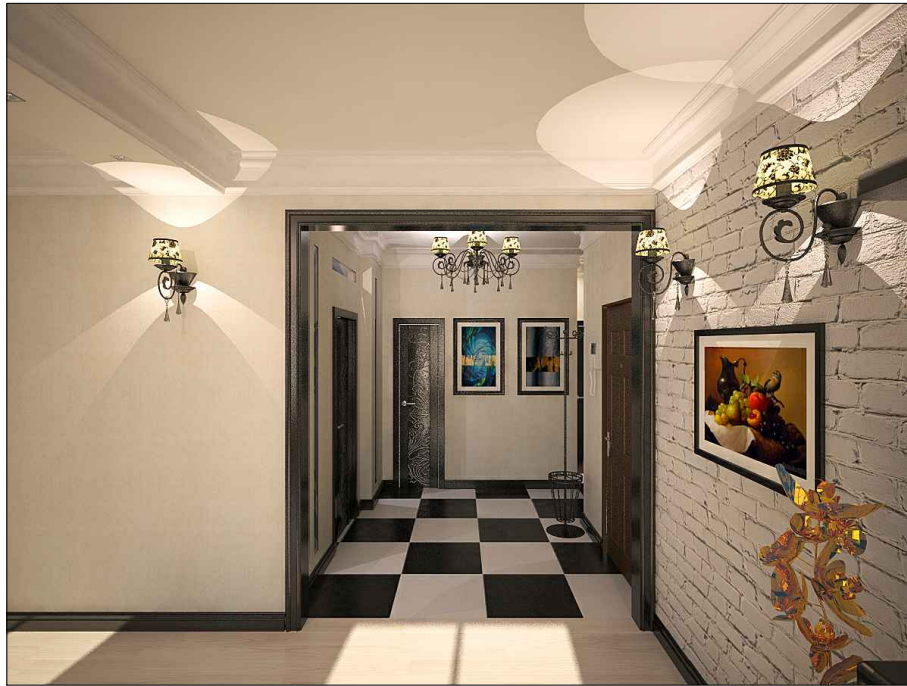

						AP			
						г. Мурманск, ул. Челюскинцев, дом 31			
Изм.	№ уч.	Лист	№ док.	Подпись	Дата	Проект архитектурных решений квартиры	Стадия	Лист	Листов
Директор	Корнилов						АР	13	020
Архитектор	Леонтьева					Визуализация коридор пом.1)			
Дизайнер	Михайлова								
Н. контр.									

Монтажная схема приборов освещения.

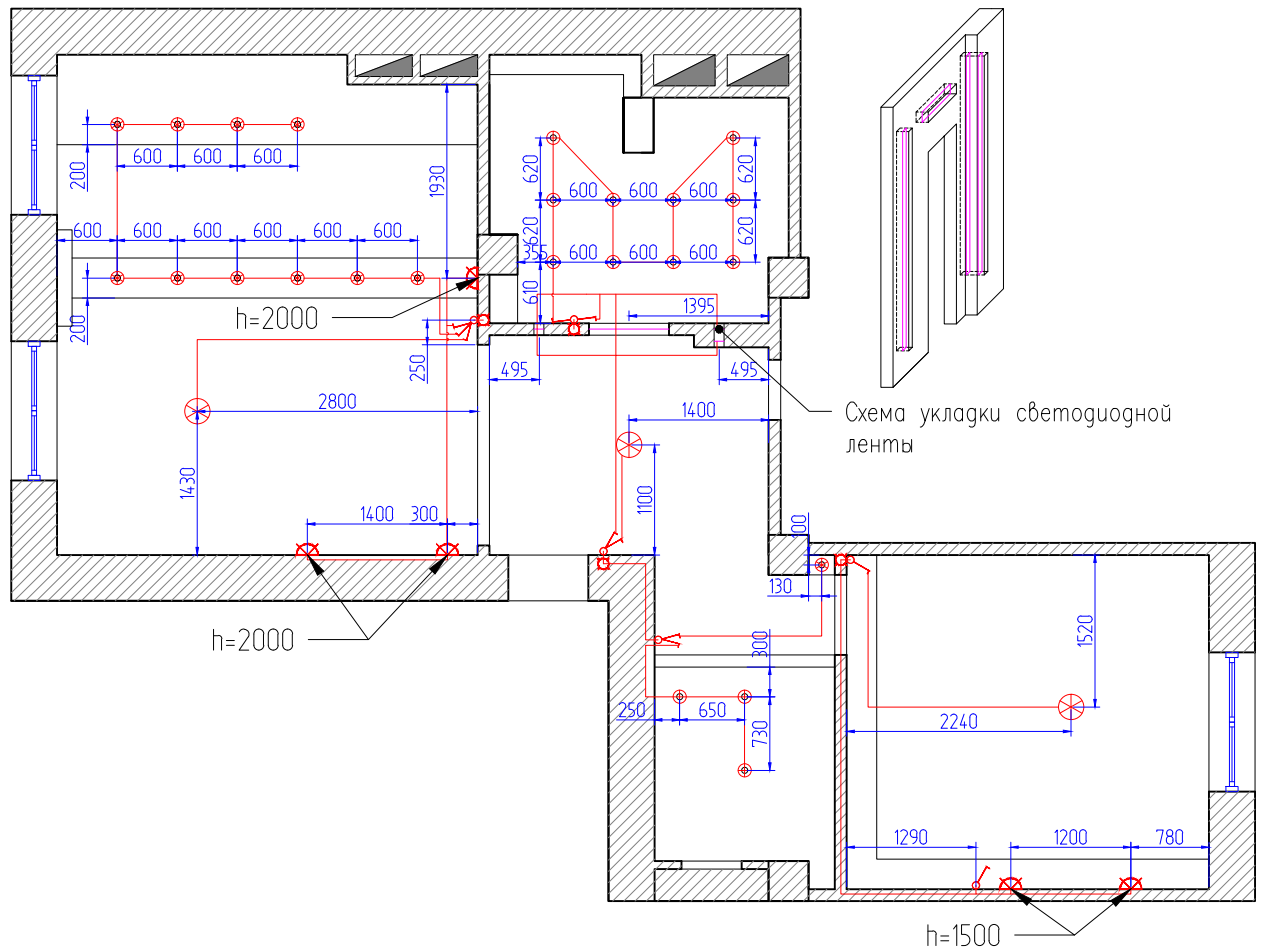

Ведомость приборов освещения

Поз.	Обозн.	Наименование	Кол-во	Ед. изм.
6		Светильник потолочный	3	шт.
7		Светильник точечный встроенный	11	шт.
8		Светильник точечный встроенный галогеновый	13	шт.
9		Светильник настенный	5	шт.
10		Лента светодиодная	15,54	п.м.
11		Выключатель одноклавишный	2	шт.
12		Выключатель двухклавишный	2	шт.
13		Выключатель трехклавишный	1	шт.
14		Переключатель двухклавишный	1	шт.

AP

г. Мурманск, ул. Челюскинцев,
дом 31

Изм. № уч. Лист № док. Подпись Дата

Директор
Архитектор
Дизайнер

Корнилов
Леонтьева
Михайлова

Проект архитектурных решений
квартиры


Стадия	Лист	Листов
AP	17	020

Монтажная схема приборов освещения
(1:75)



Н. контр.


Энергообеспечение.
 Схема расположения розеток, ТВ и int розетки

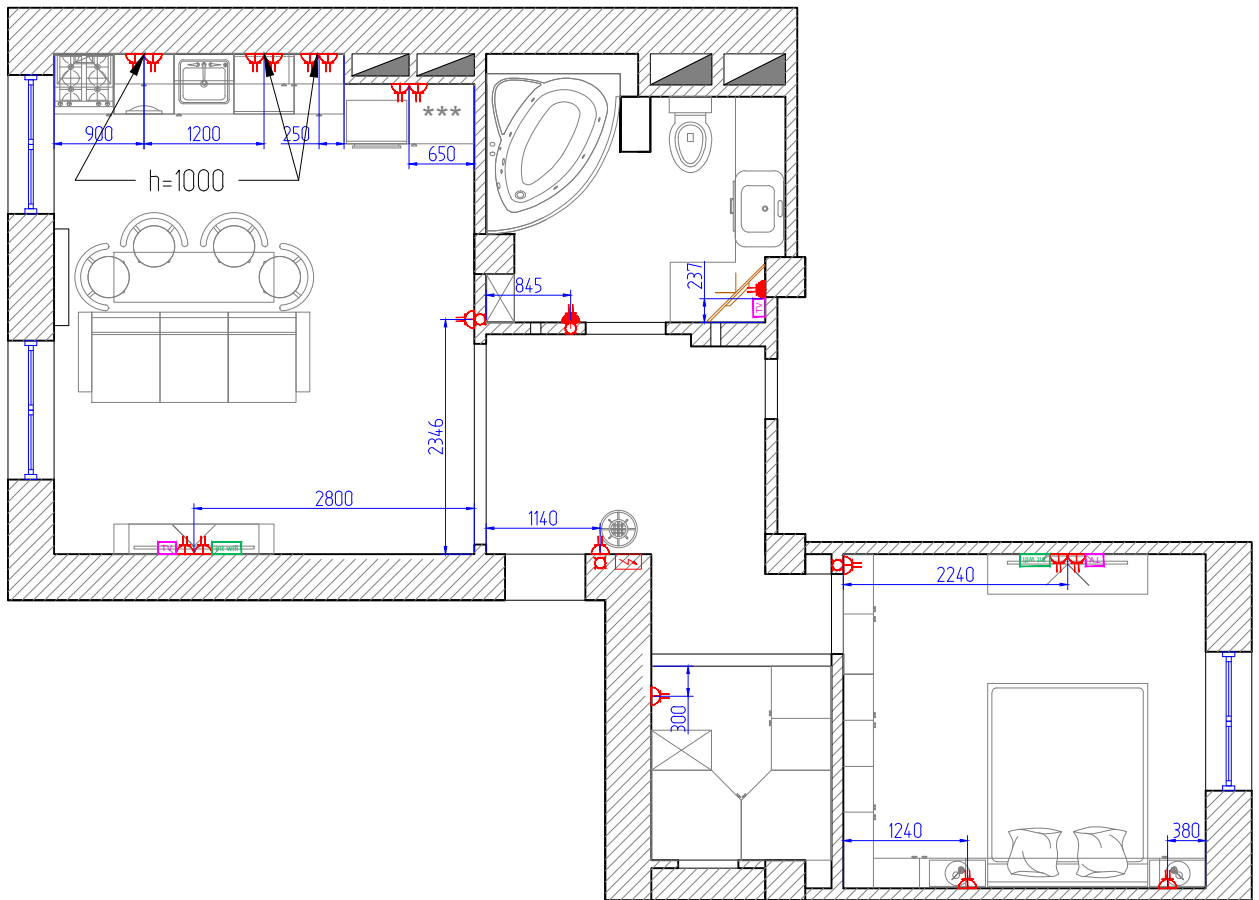


- Поз.1 Коробка монтажная, распределительная встраиваемая
 Поз.2 электророзетка встраиваемая двойная с заземлением
 Поз.3 электророзетка встраиваемая двойная влагозащищенная с заземлением
 Поз.4 Розетка TV-FM-SAT
 Поз.5 Роутер с точкой доступа WiFi


					AP			
					г. Мурманск, ул. Челюскинцев, дом 31			
Изм.	№ уч.	Лист	№ док.	Подпись	Дата			
Директор	Корнилов					Стадия	Лист	Листов
Архитектор	Леонтьева					AP	18	020
Дизайнер	Михайлова							
Н. контр.								
Проект архитектурных решений квартиры						Энергообеспечение. Схема расположения розеток, ТВ и int розетки (1:75)		

Энергообеспечение.
 Схема коммутации розеток, ТВ и int розетки

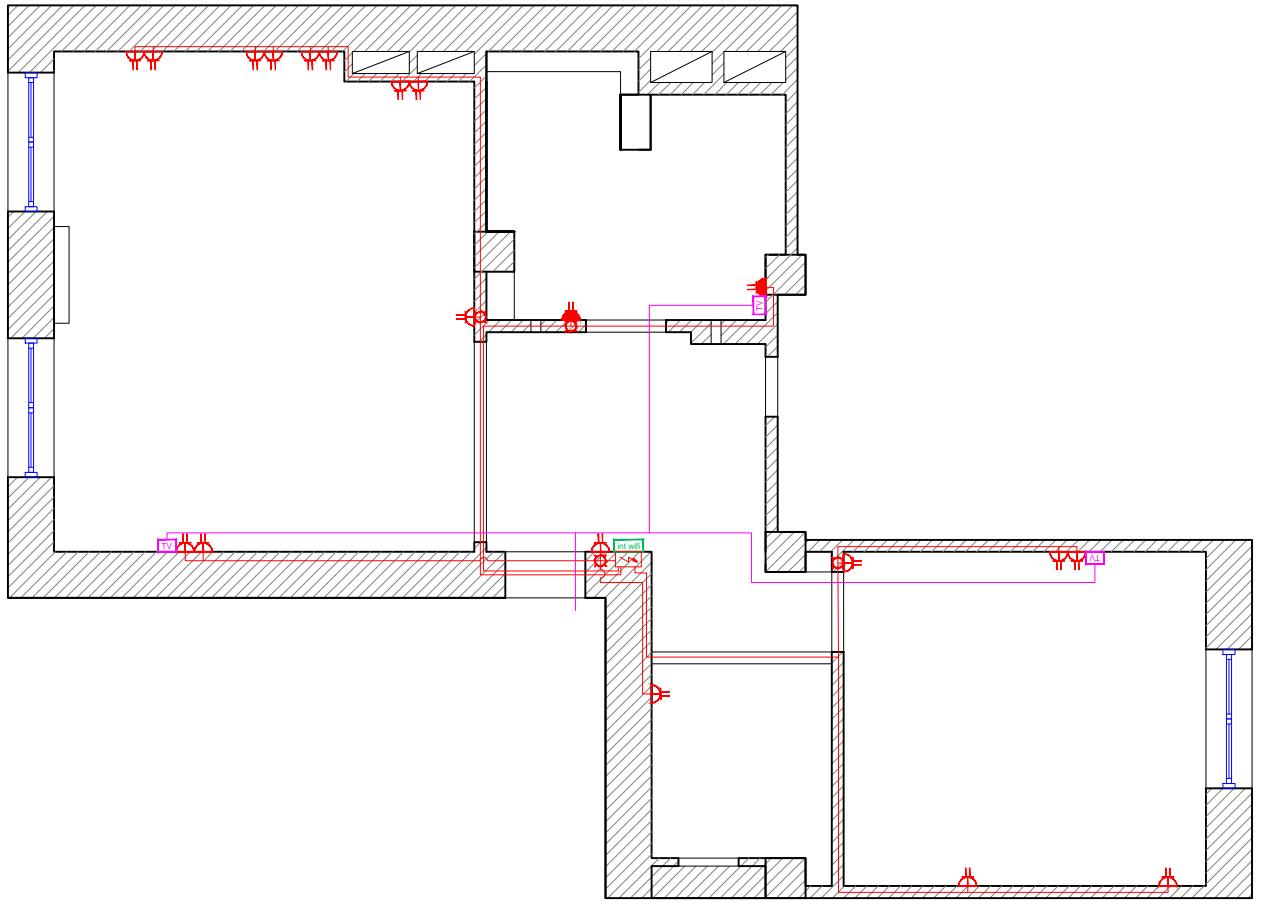

						AP		
						г. Мурманск, ул. Челюскинцев, дом 31		
Изм.	№ уч.	Лист	№ док.	Подпись	Дата	Стадия	Лист	Листов
						AP	19	020
Директор	Корнилов					Энергообеспечение. Схема коммутации розеток, ТВ и int розетки (1:75)		
Архитектор	Леонтьева							
Дизайнер	Михайлова							
Н. контр.								

Монтаж дополнительных приборов отопления теплый пол

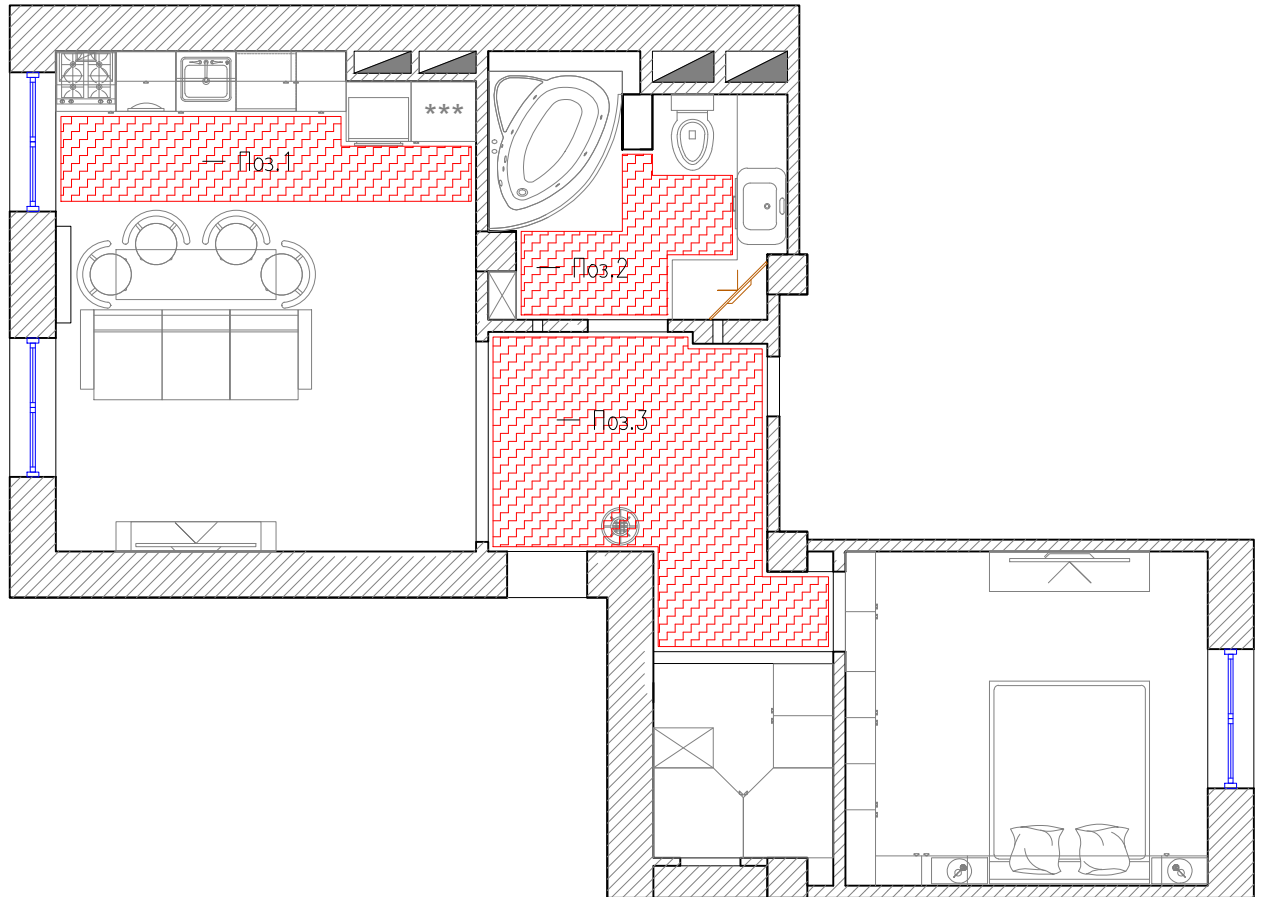

Ведомость приборов освещения

Поз.	Наименование	Кол-во	Ед. изм.
1	Подогрев пола электрический	3.10	кв.м.
2	Подогрев пола электрический	2.05	кв.м.
3	Подогрев пола электрический	7.05	кв.м.
Итого:		12.200	кв.м.

AP					
г. Мурманск, ул. Челюскинцев, дом 31					
Изм.	№ уч.	Лист	№ док.	Подпись	Дата
Проект архитектурных решений квартиры			Стадия	Лист	Листов
Директор Корнилов Архитектор Леонтьева Дизайнер Михайлова			AP	20	020
Н. контр.			Монтаж дополнительных приборов отопления теплый пол (1:75)		