


| | | | | | |
|------------|--------------|------------------------------|----------------|------|--------|
| ГАП | С. А. Юнусов | Коттедж СБ-220 в с. Ачаир | Стадия | Лист | Листов |
| ГИП | К.С. Юнусова | Омского р-на, Омской области | РП | 2 | |
| Архитектор | С. А. Юнусов | План 1-го этажа | ИП ЮНУСОВ С.А. | | |
| Выполнил | | | | | |
| Н.контроль | | | | | |

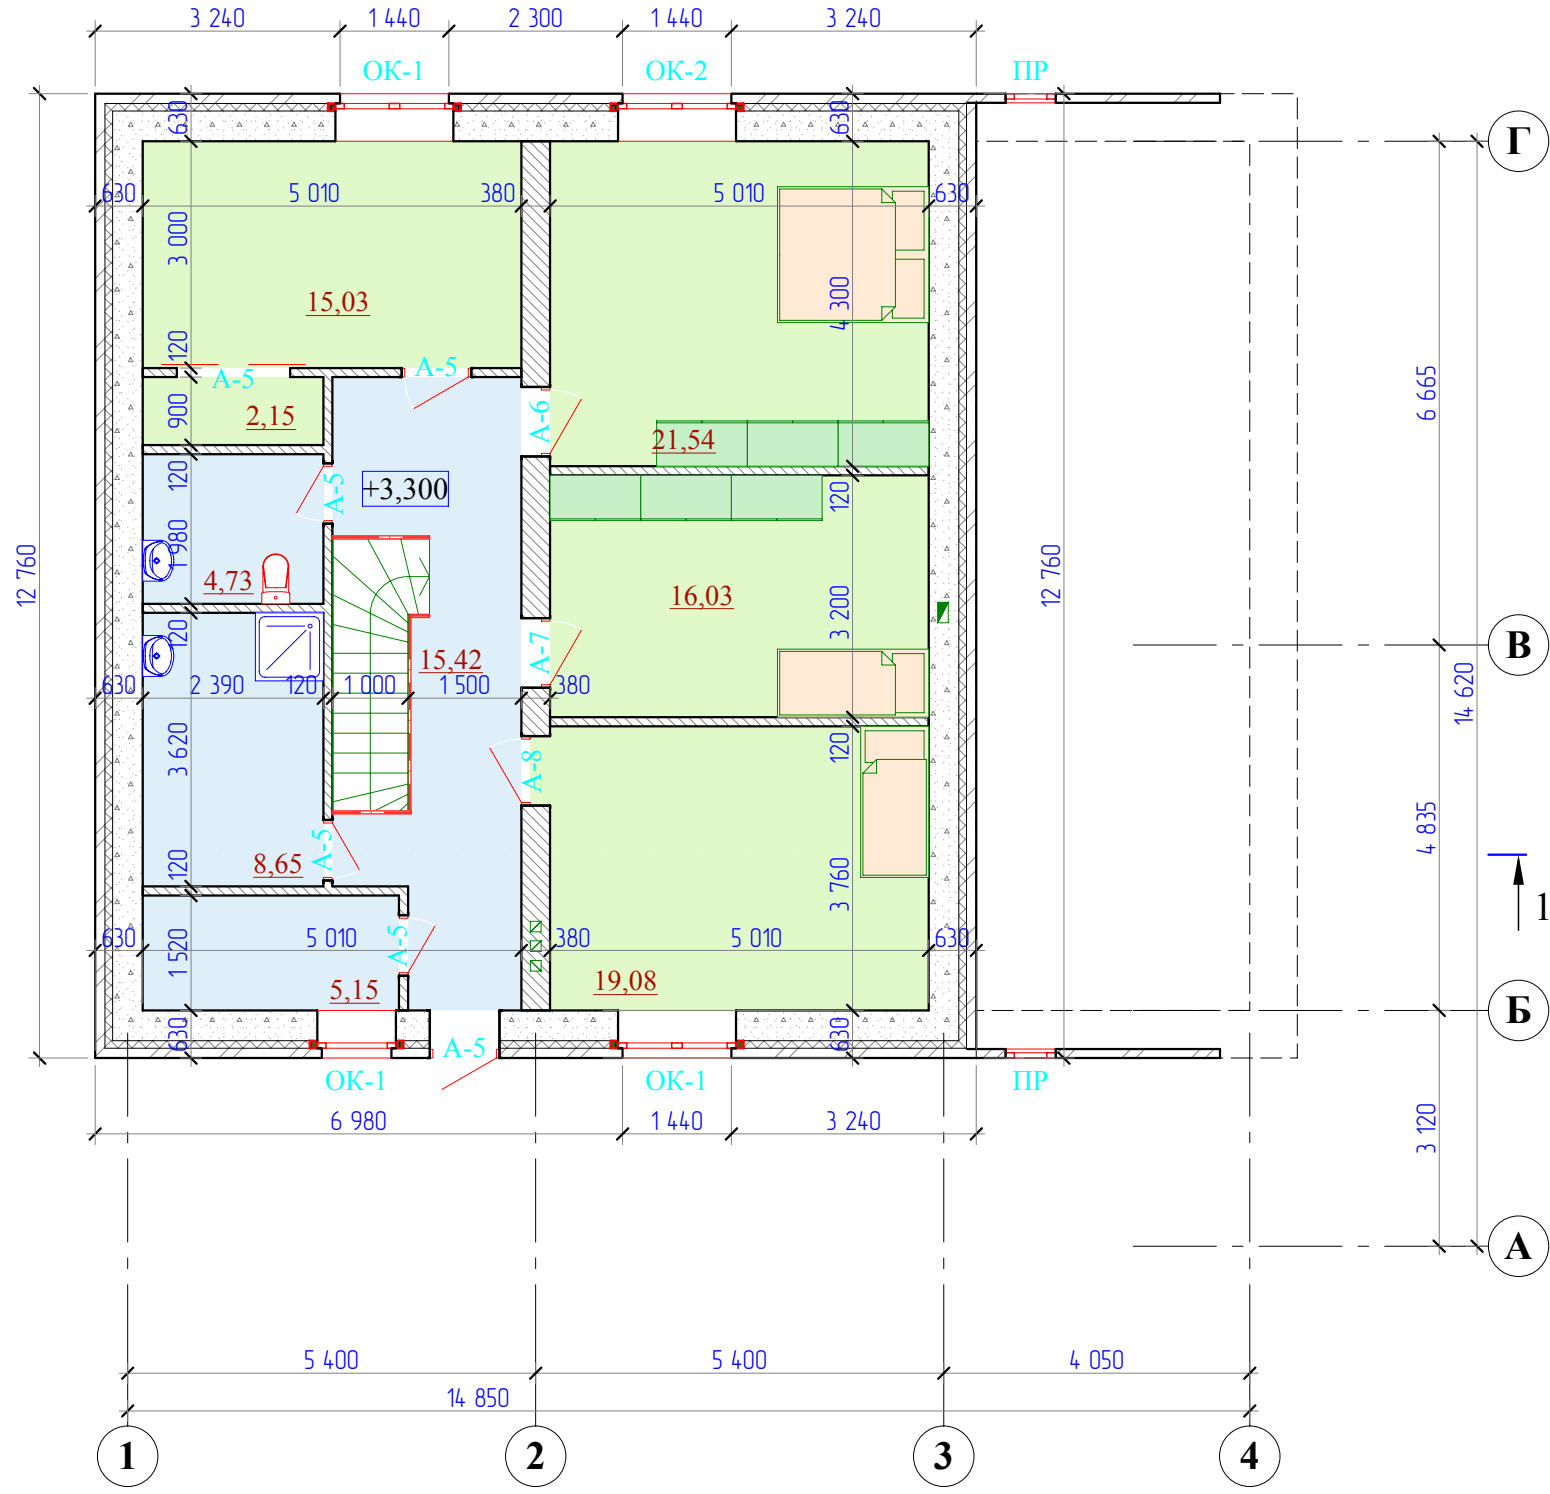

| | | | | | | |
|------------|--------------|---|----------------|------|--------|--|
| ГАП | С. А. Юнусов | Коттедж СБ-220 в с. Ачаир Омского р-на, Омской области | Стадия | Лист | Листов | |
| ГИП | К.С. Юнусова | | РП | 3 | | |
| Архитектор | С. А. Юнусов | | ИП ЮНУСОВ С.А. | | | |
| Выполнил | | | | | | |
| Н.контроль | | | | | | |

План 2-го этажа


Экспликация помещений на отм. 0,000

| № | Наименование помещения | Площадь, кв.м. |
|-----|------------------------|----------------|
| 101 | Гостинная | 32,90 |
| 102 | Спальня | 20,04 |
| 103 | Тех. помещение | 6,82 |
| 104 | Крыльцо | 2,47 |
| 105 | Кухня-столовая | 18,84 |
| 106 | Коридор | 5,01 |
| 107 | Моечная | 4,52 |
| 108 | Парная | 6,23 |
| 109 | Предбанник | 5,15 |
| 110 | Санузел | 3,39 |
| 111 | Холл | 21,83 |
| 112 | Тамбур | 2,62 |
| 113 | Гараж | 41,63 |
| | Общая площадь этажа | 171,45 м2 |

Экспликация помещений на отм. +3,300

| № | Наименование помещения | Площадь, кв.м. |
|-----|---|----------------|
| 201 | Холл | 15,42 |
| 202 | Санузел | 8,65 |
| 203 | Санузел | 4,73 |
| 204 | Тех. помещение | 5,15 |
| 205 | Спальня | 21,54 |
| 206 | Детская | 16,03 |
| 207 | Спальня | 19,08 |
| 208 | Кабинет | 15,03 |
| 209 | Гардероб | 2,15 |
| | Общая площадь этажа | 107,78 м2 |
| | Общая площадь дома | 279,25 |
| | Площадь жилая | 126,78 |
| | Площадь террас и балконов | 5,09 |
| | Площадь с учётом коэф. К=0,5 (для террас) | 269,78 |


| | | | | | | | |
|------------|--------------|--|--|---|-----------------------------------|------|--------|
| ГАП | С. А. Юнусов | | | Коттедж СБ-220 в с. Ачаир Омского р-на, Омской области | Стадия | Лист | Листов |
| ГИП | К.С. Юнусова | | | | РП | 4 | |
| Архитектор | С. А. Юнусов | | | Экспликации помещений | ИП ЮНУСОВ С.А. | | |
| Выполнил | | | | | 8-913-625-91-20, perarh@gmail.com | | |
| Н.контроль | | | | | | | |

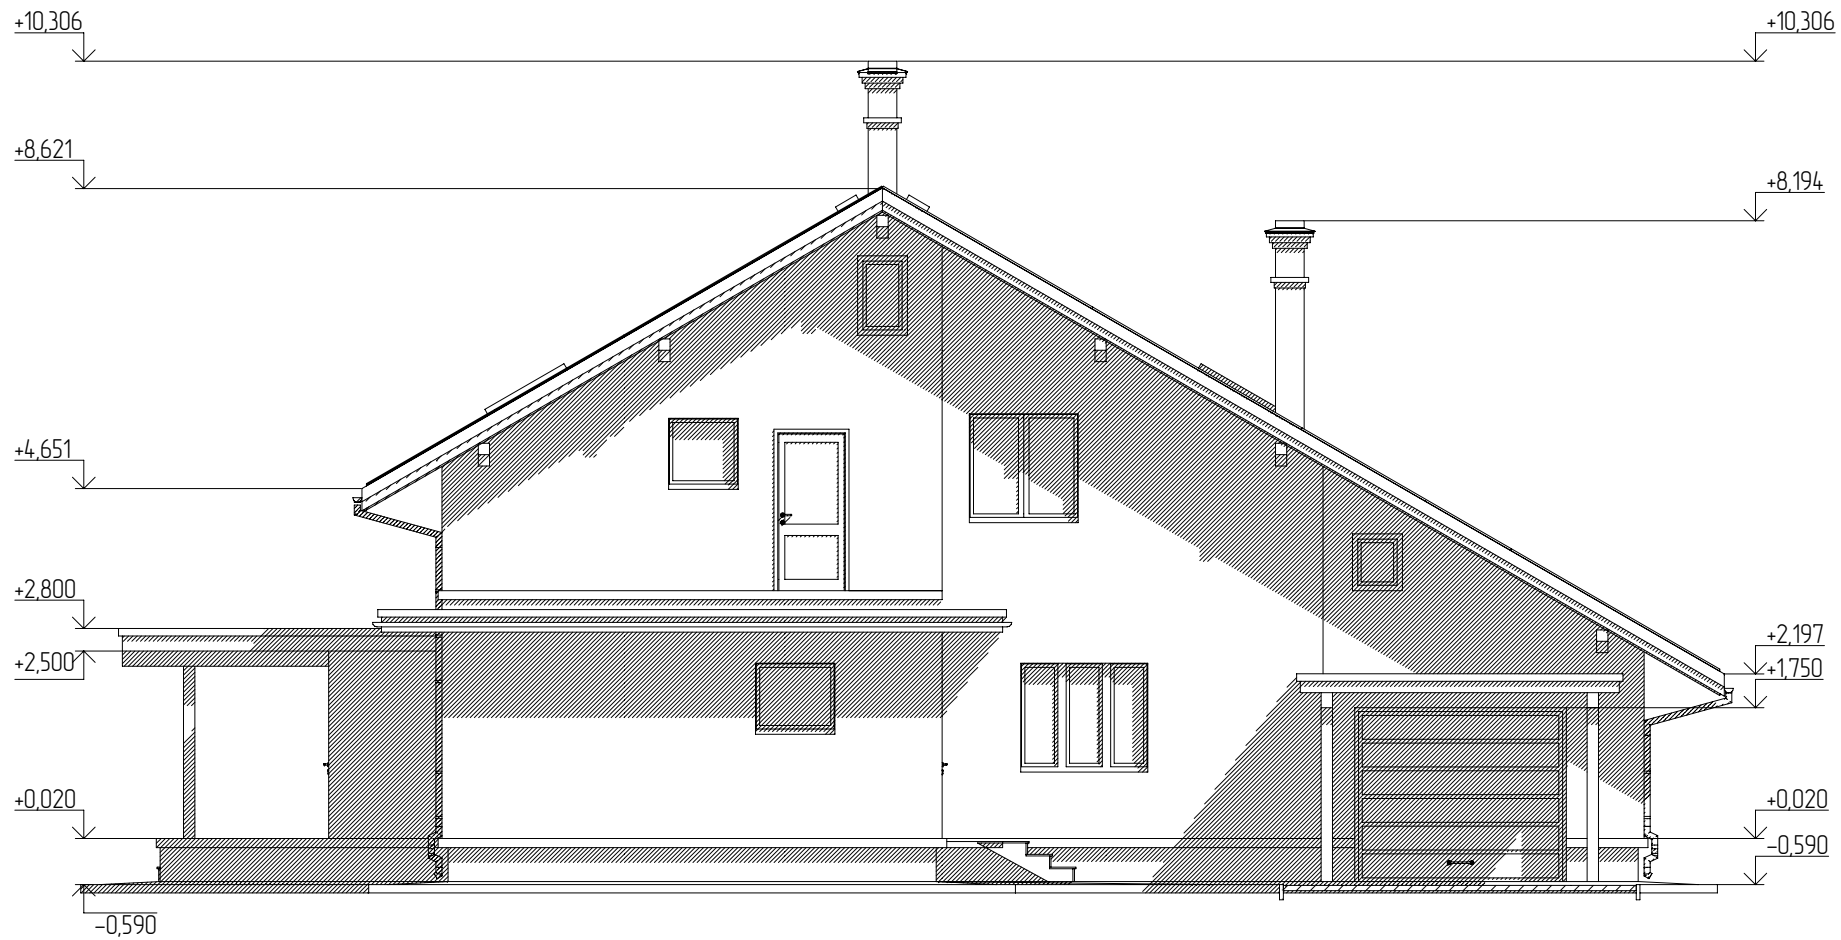


| | | | | | | | |
|------------|--------------|--|--|---|-----------------------------------|------|--------|
| ГАП | С. А. Юнусов | | | Коттедж СБ-220 в с. Ачаир Омского р-на, Омской области | Стадия | Лист | Листов |
| ГИП | К.С. Юнусова | | | | РП | 5 | |
| Архитектор | С. А. Юнусов | | | Фасад 1-4 | ИП ЮНУСОВ С.А. | | |
| Выполнил | | | | | 8-913-625-91-20, perarh@gmail.com | | |
| Н.контроль | | | | | | | |



| | | | | | | |
|------------|--------------|--|---|-----------------------------------|------|--------|
| ГАП | С. А. Юнусов | | Коттедж СБ-220 в с. Ачаир Омского р-на, Омской области | Стадия | Лист | Листов |
| ГИП | К.С. Юнусова | | | РП | 6 | |
| Архитектор | С. А. Юнусов | | Фасад 4-1 | ИП ЮНУСОВ С.А. | | |
| Выполнил | | | | 8-913-625-91-20, perarh@gmail.com | | |
| Н.контроль | | | | | | |

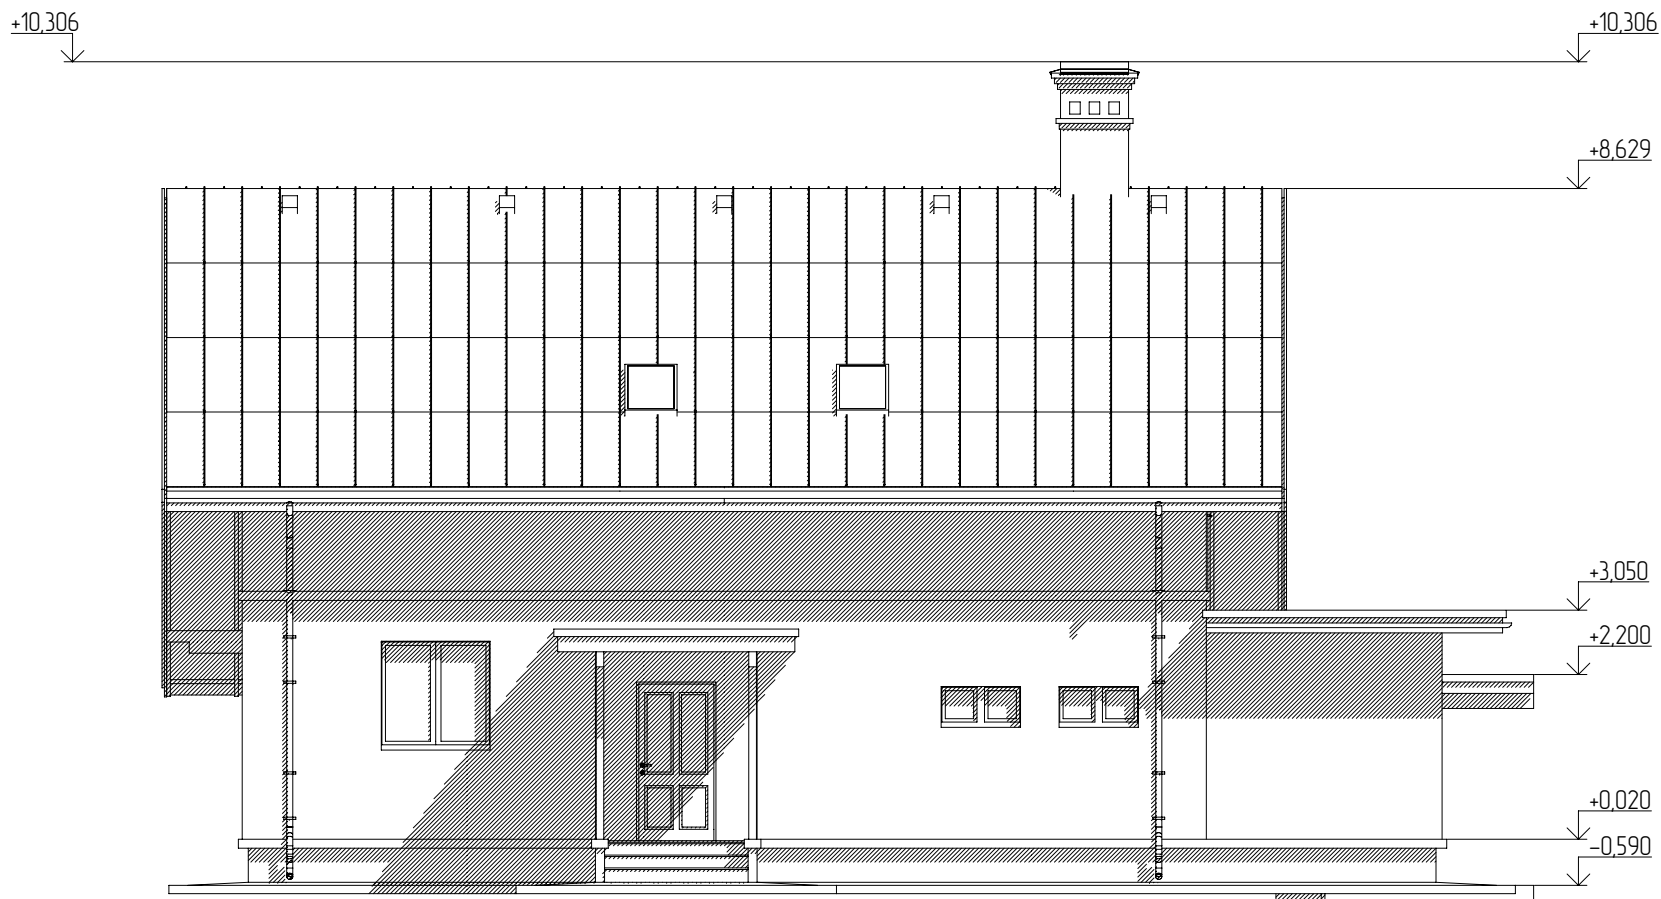

| | | | | | |
|------------|--------------|---|-----------------------------------|------|--------|
| ГАП | С. А. Юнусов | Коттедж СБ-220 в с. Ачаир Омского р-на, Омской области | Стадия | Лист | Листов |
| ГИП | К.С. Юнусова | | РП | 7 | |
| Архитектор | С. А. Юнусов | Фасад А-Г | ИП ЮНУСОВ С.А. | | |
| Выполнил | | | 8-913-625-91-20, perarh@gmail.com | | |
| Н.контроль | | | | | |

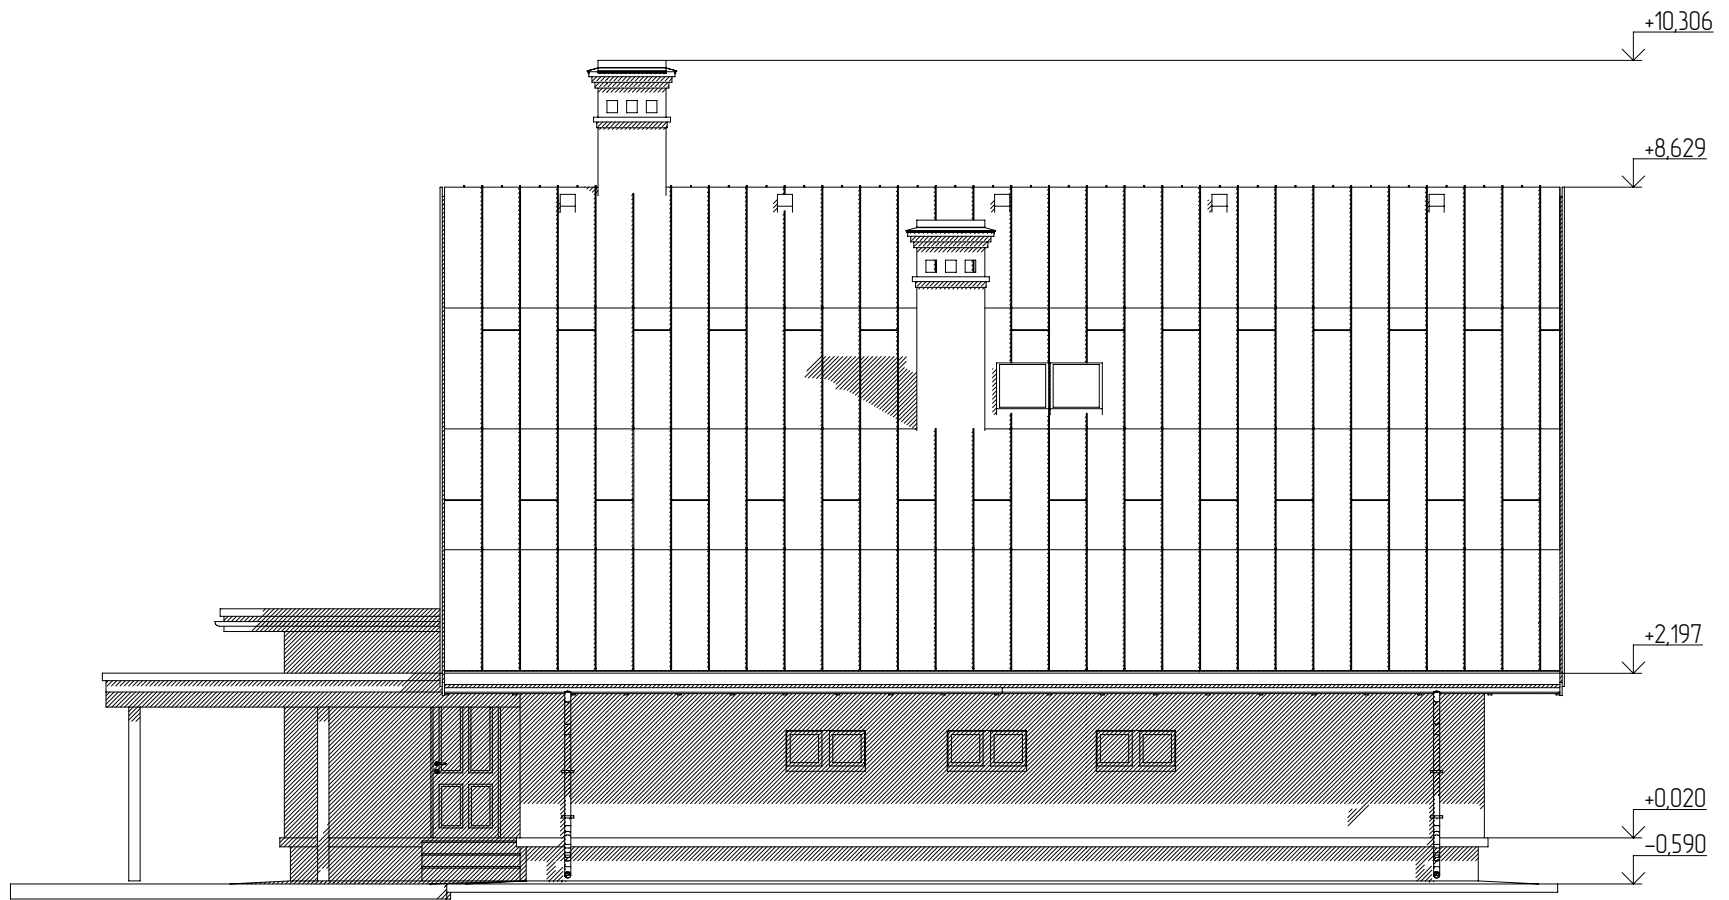

| | | | | | | |
|------------|--------------|--|---|-----------------------------------|------|--------|
| ГАП | С. А. Юнусов | | Коттедж СБ-220 в с. Ачаир Омского р-на, Омской области | Стадия | Лист | Листов |
| ГИП | К.С. Юнусова | | | РП | 8 | |
| Архитектор | С. А. Юнусов | | Фасад Г-А | ИП ЮНУСОВ С.А. | | |
| Выполнил | | | | 8-913-625-91-20, perarh@gmail.com | | |
| Н.контроль | | | | | | |




| | | | | | |
|------------|--------------|--|--|--------------|------|
| ГИП | К.С. Юнусова | | | Визуализация | Лист |
| Архитектор | С. А. Юнусов | | | | 9 |



| | | | | | |
|------------|--------------|--|--|--------------|------|
| ГИП | К.С. Юнусова | | | Визуализация | Лист |
| Архитектор | С. А. Юнусов | | | | 10 |




| | | | | | |
|------------|--------------|--|--|--------------|------|
| ГИП | К.С. Юнусова | | | Визуализация | Лист |
| Архитектор | С. А. Юнусов | | | | 11 |

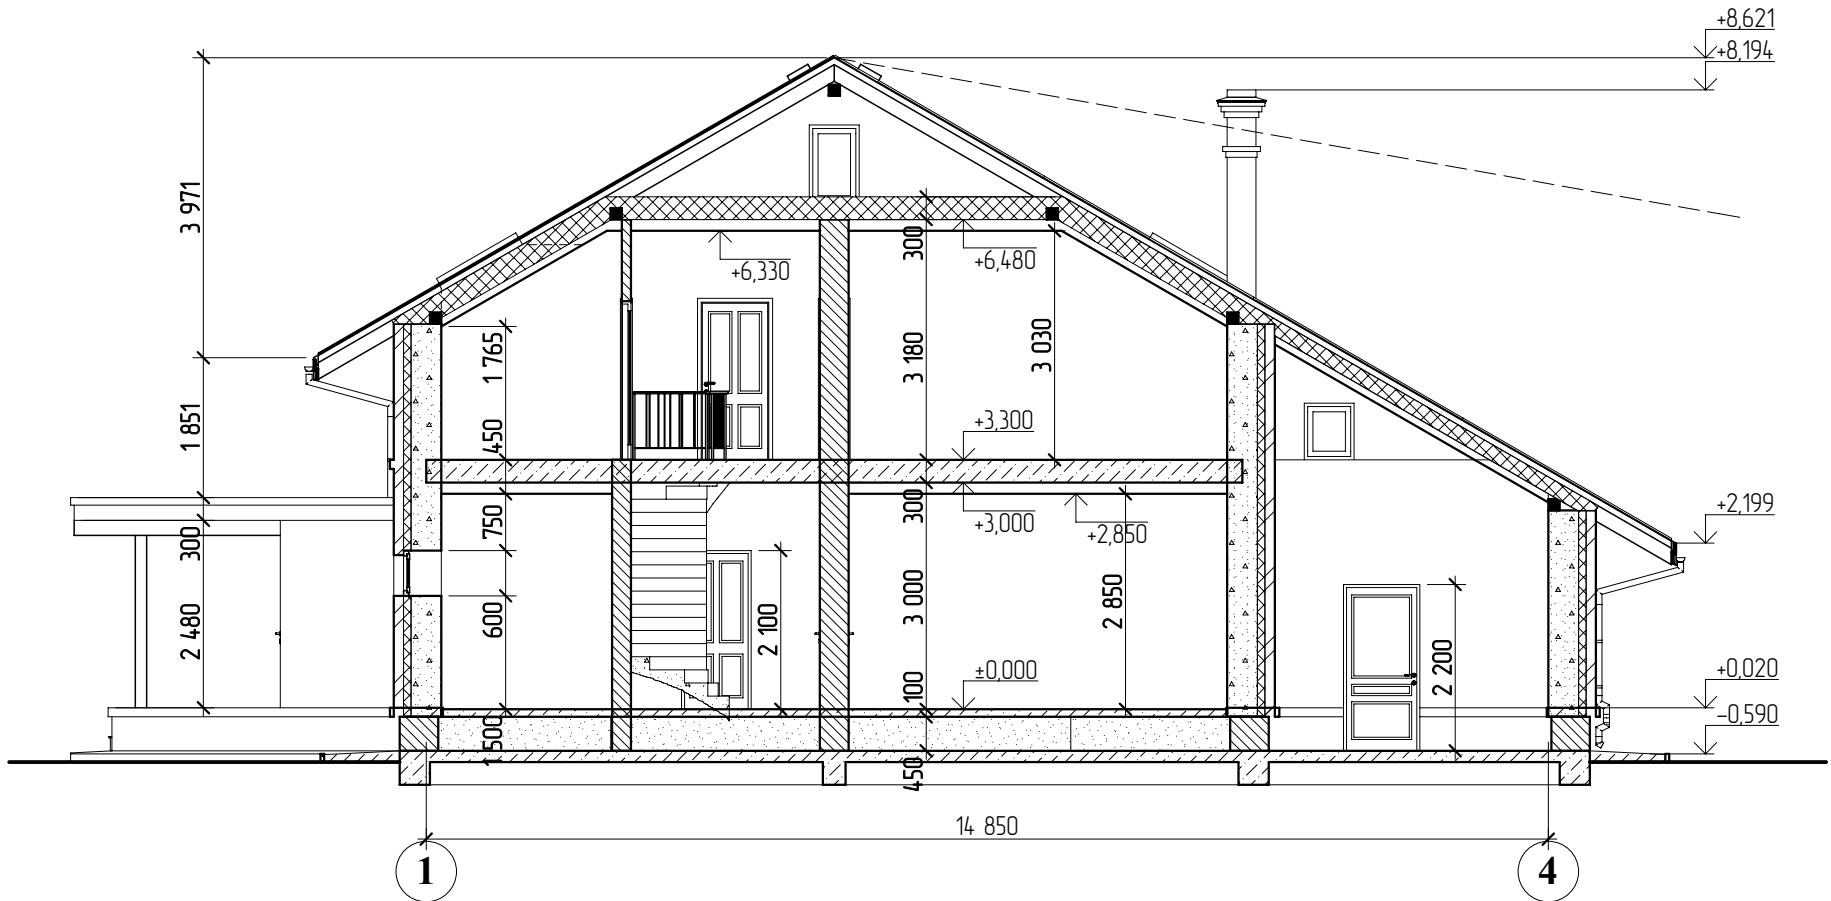

| | | | | | | | |
|------------|--------------|--|--|---|-----------------------------------|------|--------|
| ГАП | С. А. Юнусов | | | Коттедж СБ-220 в с. Ачаир Омского р-на, Омской области | Стадия | Лист | Листов |
| ГИП | К.С. Юнусова | | | | РП | 12 | |
| Архитектор | С. А. Юнусов | | | Разрез 1-1 | ИП ЮНУСОВ С.А. | | |
| Выполнил | | | | | 8-913-625-91-20, perarh@gmail.com | | |
| Н.контроль | | | | | | | |

ИП ЮНУСОВ С.А. 8-913-625-91-20, perarh@gmail.com

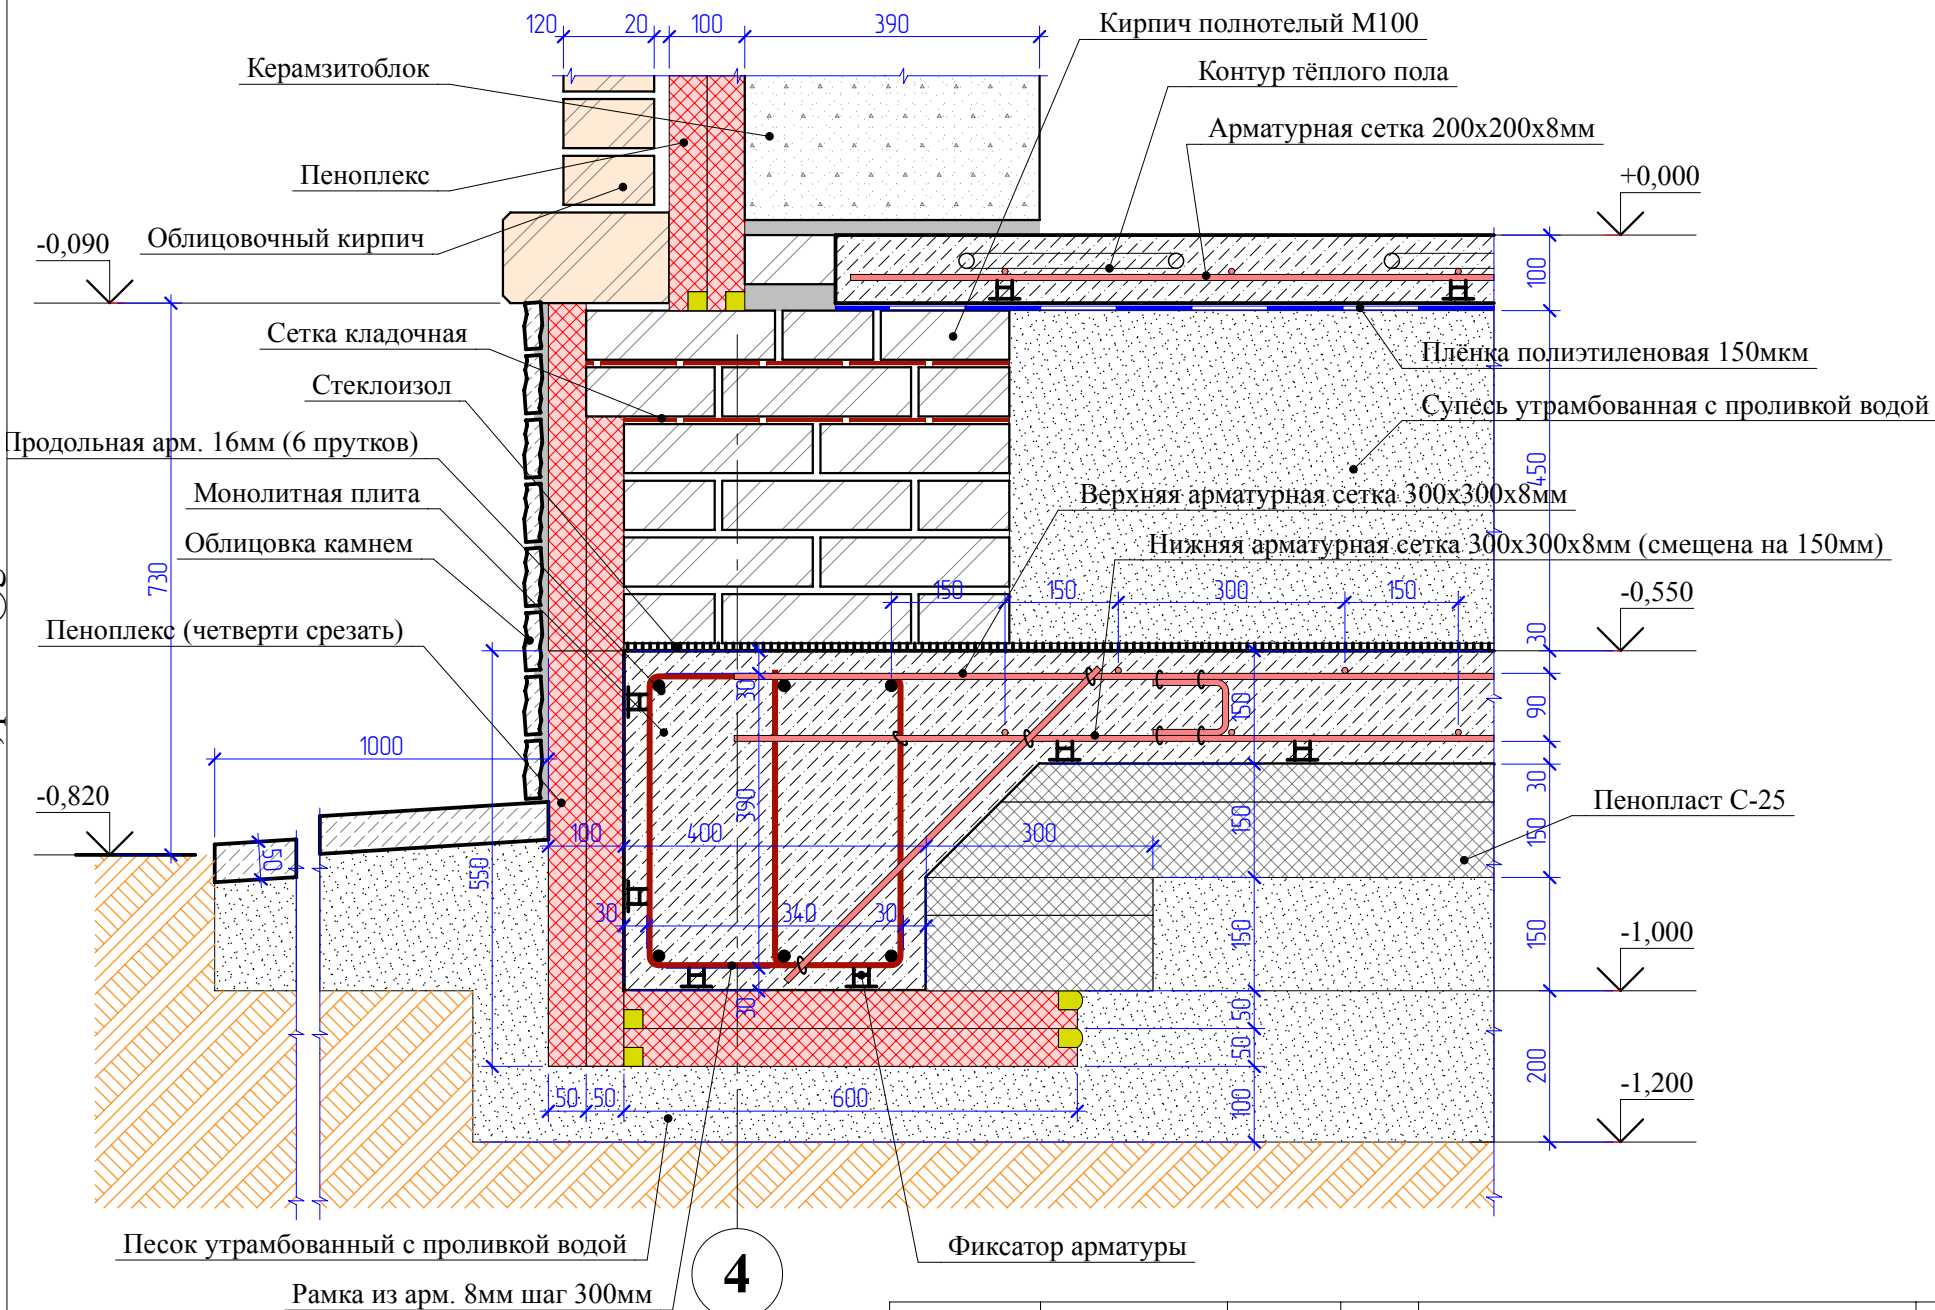

| | | | | | |
|------------|--------------|--|--|-----------------------|------|
| ГИП | К.С. Юнусова | | | Сечение по фундаменту | Лист |
| Архитектор | С. А. Юнусов | | | | 18 |