



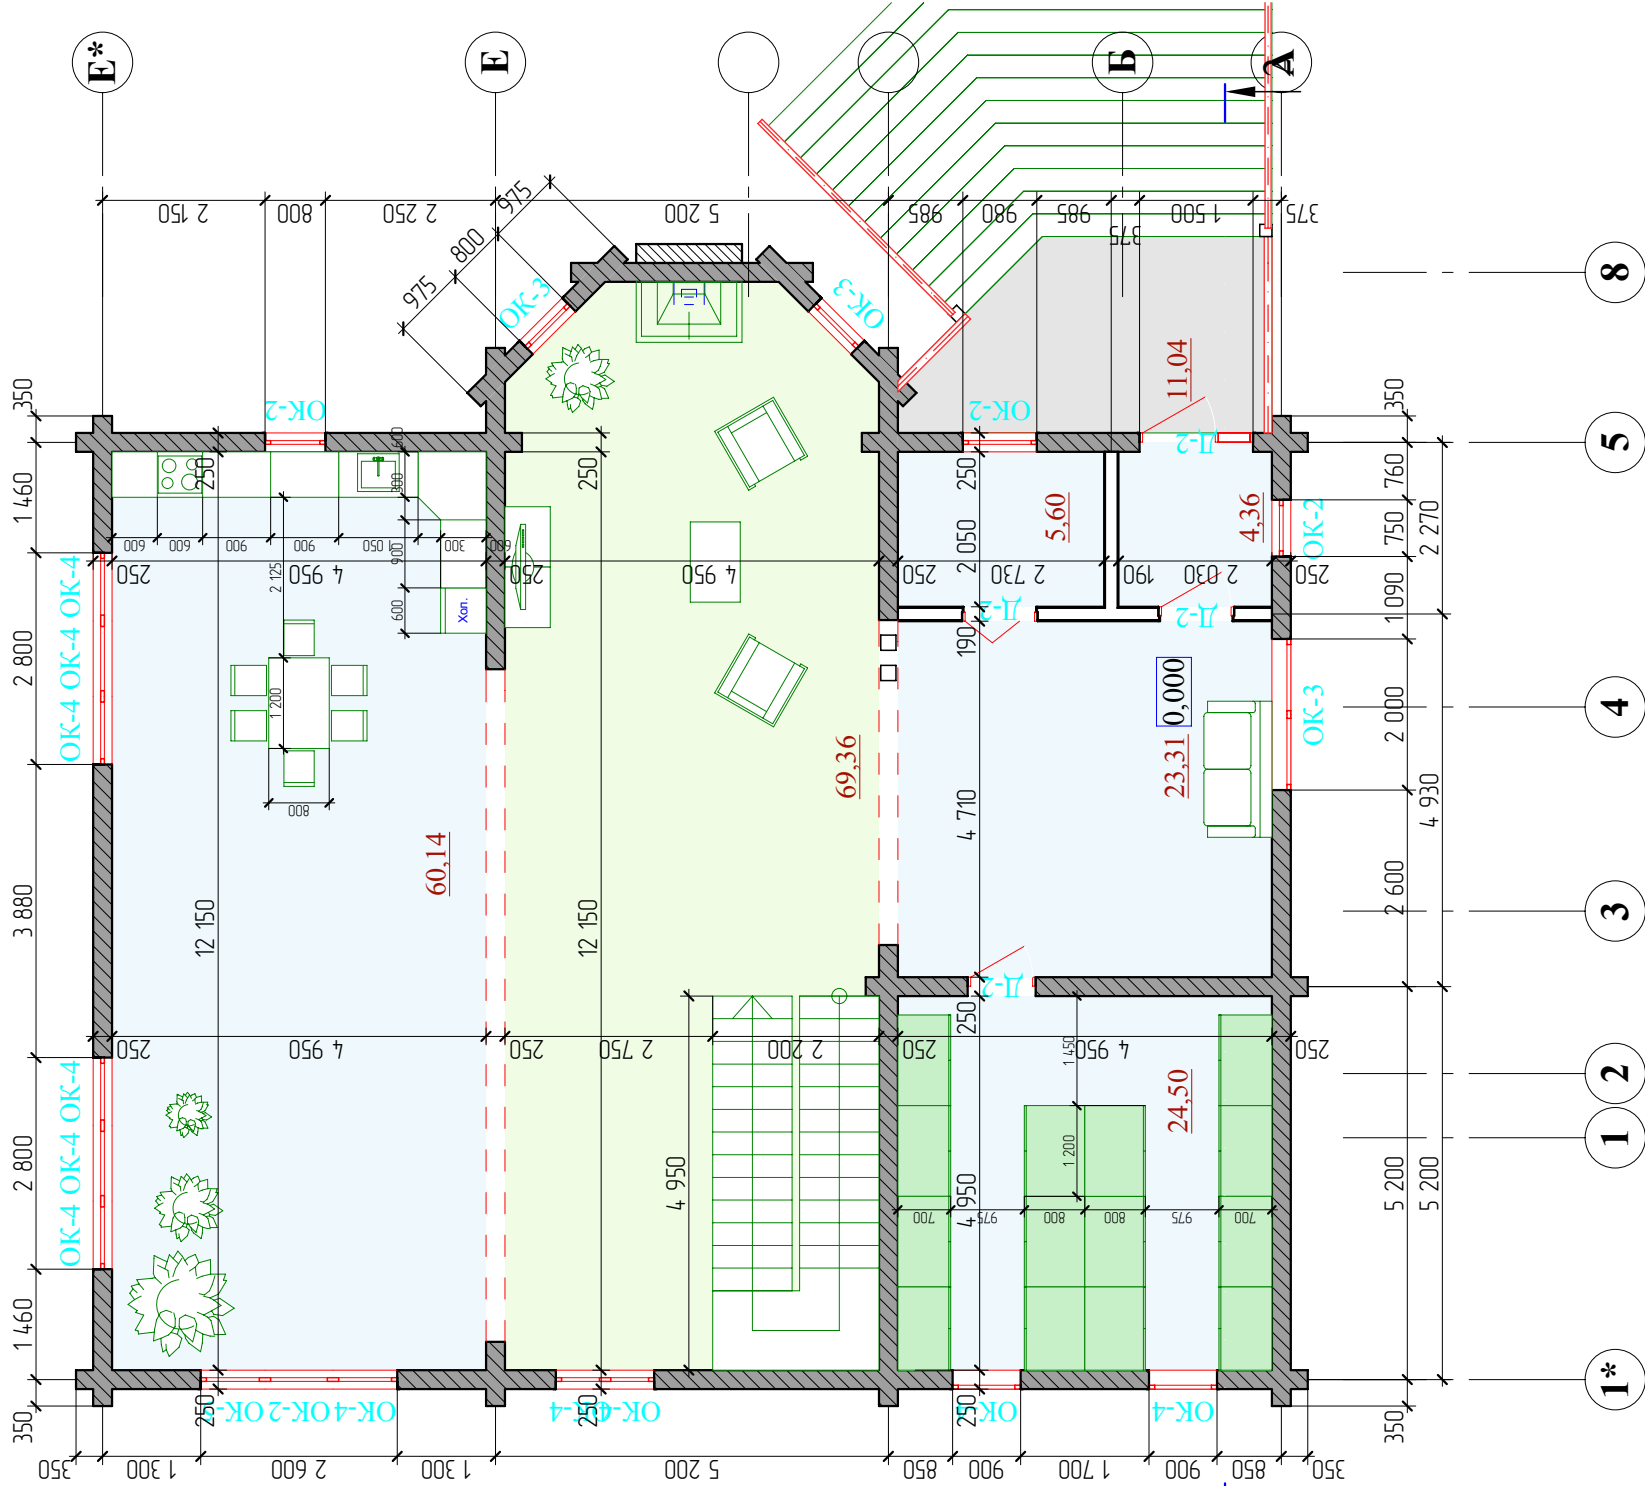

ГАП	С. А. Юнусов	Баня-гараж к. п. "Белкино" Омского р-на	Стадия	Лист	Листов
ГИП	К.С. Юнусова		РП	3	
Архитектор	С. А. Юнусов		ИП ЮНУСОВ С.А. perarh@gmail.com +7-913-625-91-20		
Выполнил					
Н.контроль		План 1-го этажа			

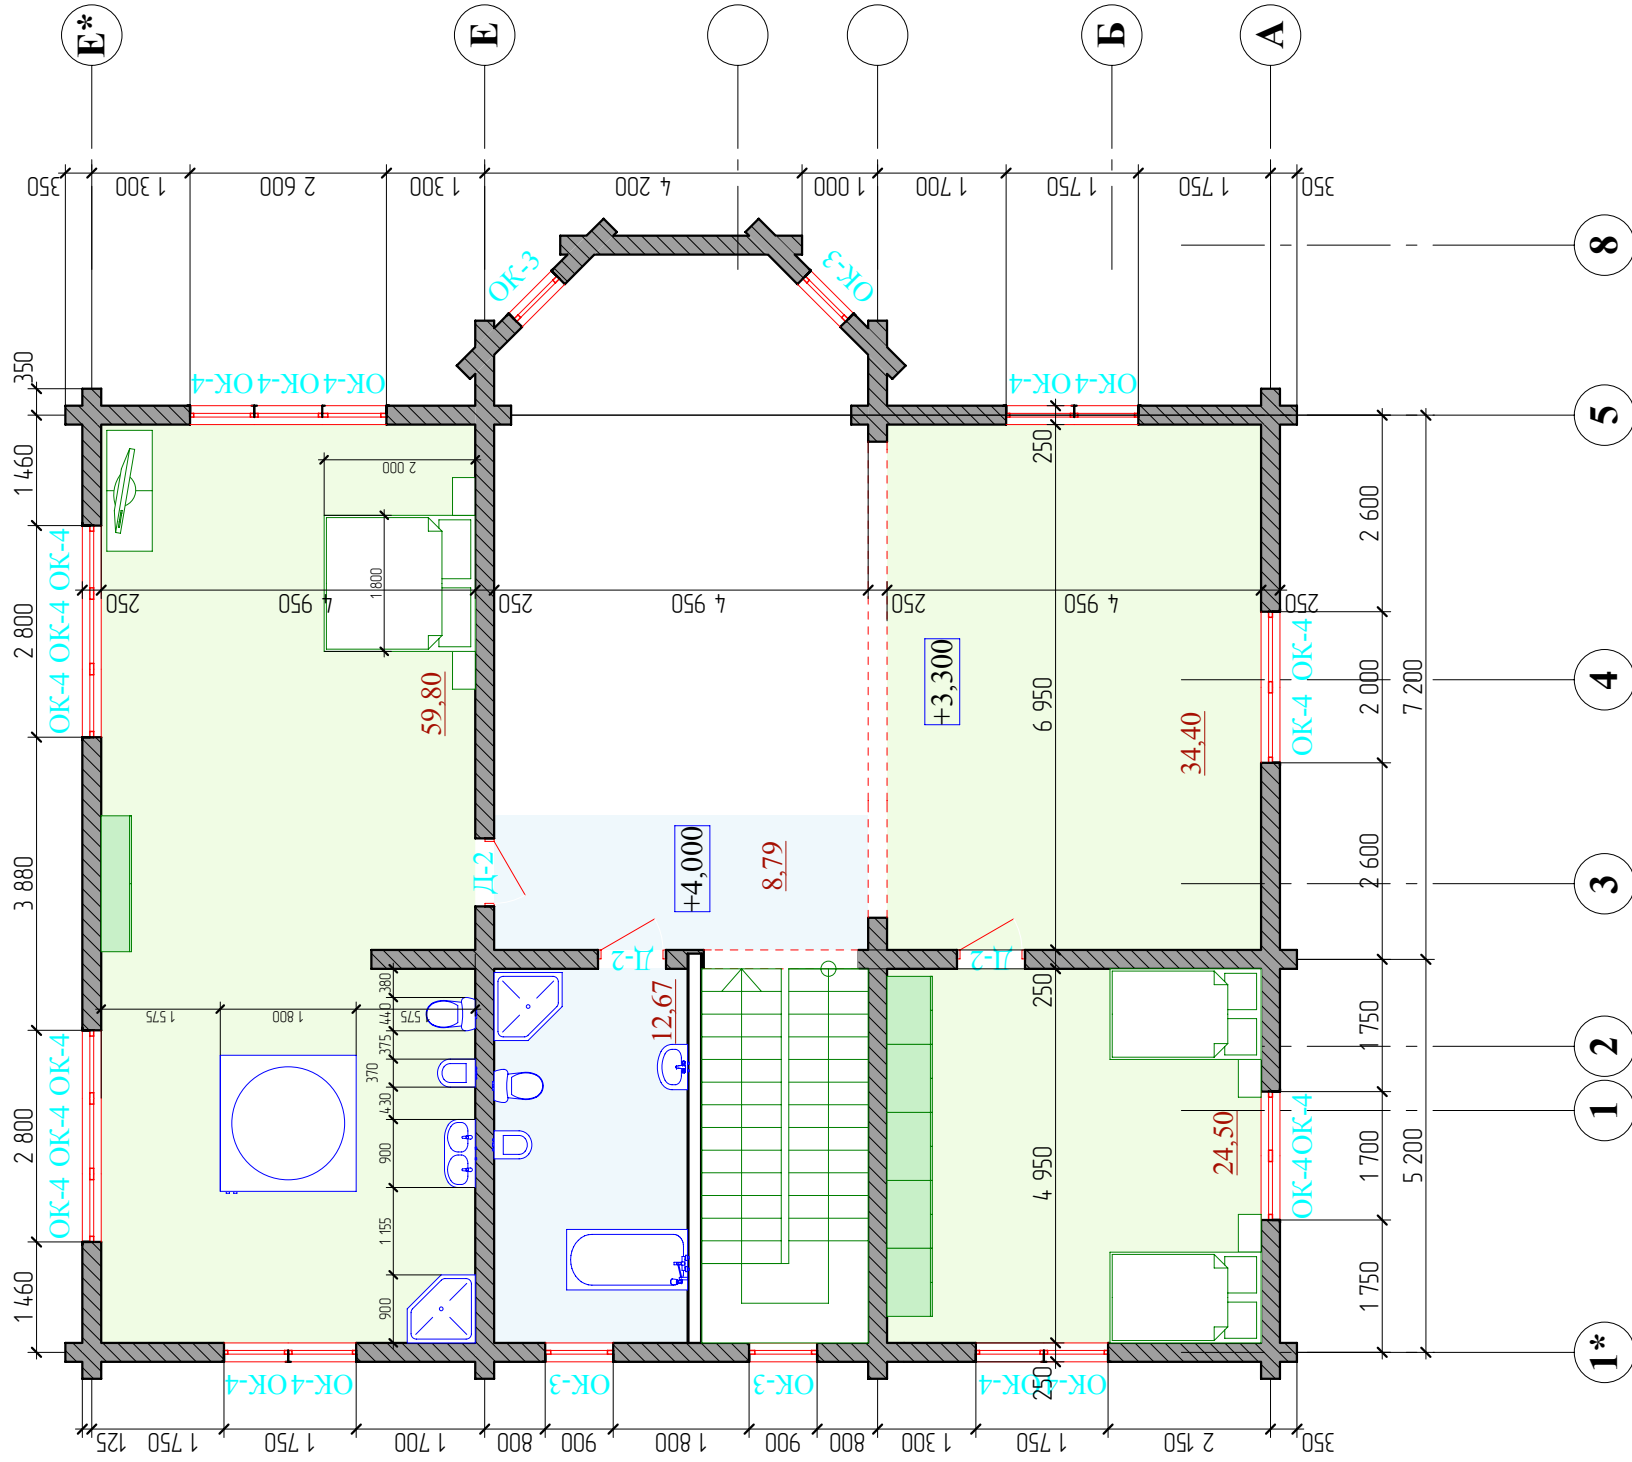

ГАП	С. А. Юнусов			Баня-гараж к. п. "Белкино" Омского р-на	Стация	Лист	Листов
ГИП	К.С. Юнусова						
Архитектор	С. А. Юнусов			План 2-го этажа	РП	4	ИП ЮНУСОВ С.А. petarh@gmail.com +7-913-625-91-20
Выполнил							
Н. контроль							

Экспликация помещений на отм. 0,000

№	Наименование помещения	Площадь, кв.м.
101	Гостинная	69,363
102	Кухня-столовая	60,143
103	Гардероб	5,597
104	Гардеробная	24,503
105	Терраса	11,040
106	Прихожая	23,315
107	Тамбур	4,357
	Общая площадь этажа	198,318 м2

Экспликация помещений на отм. +4,000

№	Наименование помещения	Площадь, кв.м.
201	Детская	24,503
202	Коридор	8,786
203	Спальня	59,799
204	Холл	34,403
205	Санузел	12,672
	Общая площадь этажа	140,163 м2
Общая площадь дома		338,478
Площадь жилая		188,067
Площадь террас и балконов		11,040
Площадь с учётом коэф. К=0,5 (для террас)		338,041

ГАП	С. А. Юнусов			Баня-гараж к. п. "Белкино" Омского р-на	Стадия	Лист	Листов
ГИП	К.С. Юнусова				РП	5	
Архитектор	С. А. Юнусов			Экспликации помещений	ИП ЮНУСОВ С.А. perarh@gmail.com +7-913-625-91-20		
Выполнил							
Н.контроль							



ГАП	С. А. Юнусов			Баня-гараж к. п. "Белкино" Омского р-на	Стадия	Лист	Листов
ГИП	К.С. Юнусова				РП	6	
Архитектор	С. А. Юнусов			Фасад 4-1	ИП ЮНУСОВ С.А. perarh@gmail.com +7-913-625-91-20		
Выполнил							
Н.контроль							



ГАП	С. А. Юнусов			Баня-гараж к. п. "Белкино" Омского р-на	Стадия	Лист	Листов
ГИП	К.С. Юнусова				РП	7	
Архитектор	С. А. Юнусов			Фасад 1-4	ИП ЮНУСОВ С.А. perarh@gmail.com +7-913-625-91-20		
Выполнил							
Н.контроль							



ГАП	С. А. Юнусов			Баня-гараж к. п. "Белкино" Омского р-на	Стадия	Лист	Листов
ГИП	К.С. Юнусова				РП	8	
Архитектор	С. А. Юнусов			Фасад А-Г	ИП ЮНУСОВ С.А. perarh@gmail.com +7-913-625-91-20		
Выполнил							
Н.контроль							



ГАП	С. А. Юнусов			Баня-гараж к. п. "Белкино" Омского р-на	Стадия	Лист	Листов
ГИП	К.С. Юнусова				РП	9	
Архитектор	С. А. Юнусов			Фасад Г-А	ИП ЮНУСОВ С.А. perarh@gmail.com +7-913-625-91-20		
Выполнил							
Н.контроль							



ГАП	С. А. Юнусов			Баня-гараж к. п. "Белкино" Омского р-на	Стадия	Лист	Листов
ГИП	К.С. Юнусова				РП	10	
Архитектор	С. А. Юнусов			Разрез 1-1	ИП ЮНУСОВ С.А. perarh@gmail.com +7-913-625-91-20		
Выполнил							
Н.контроль							



ГИП	К.С. Юнусова			Визуализация	Лист
Архитектор	С. А. Юнусов				11



