


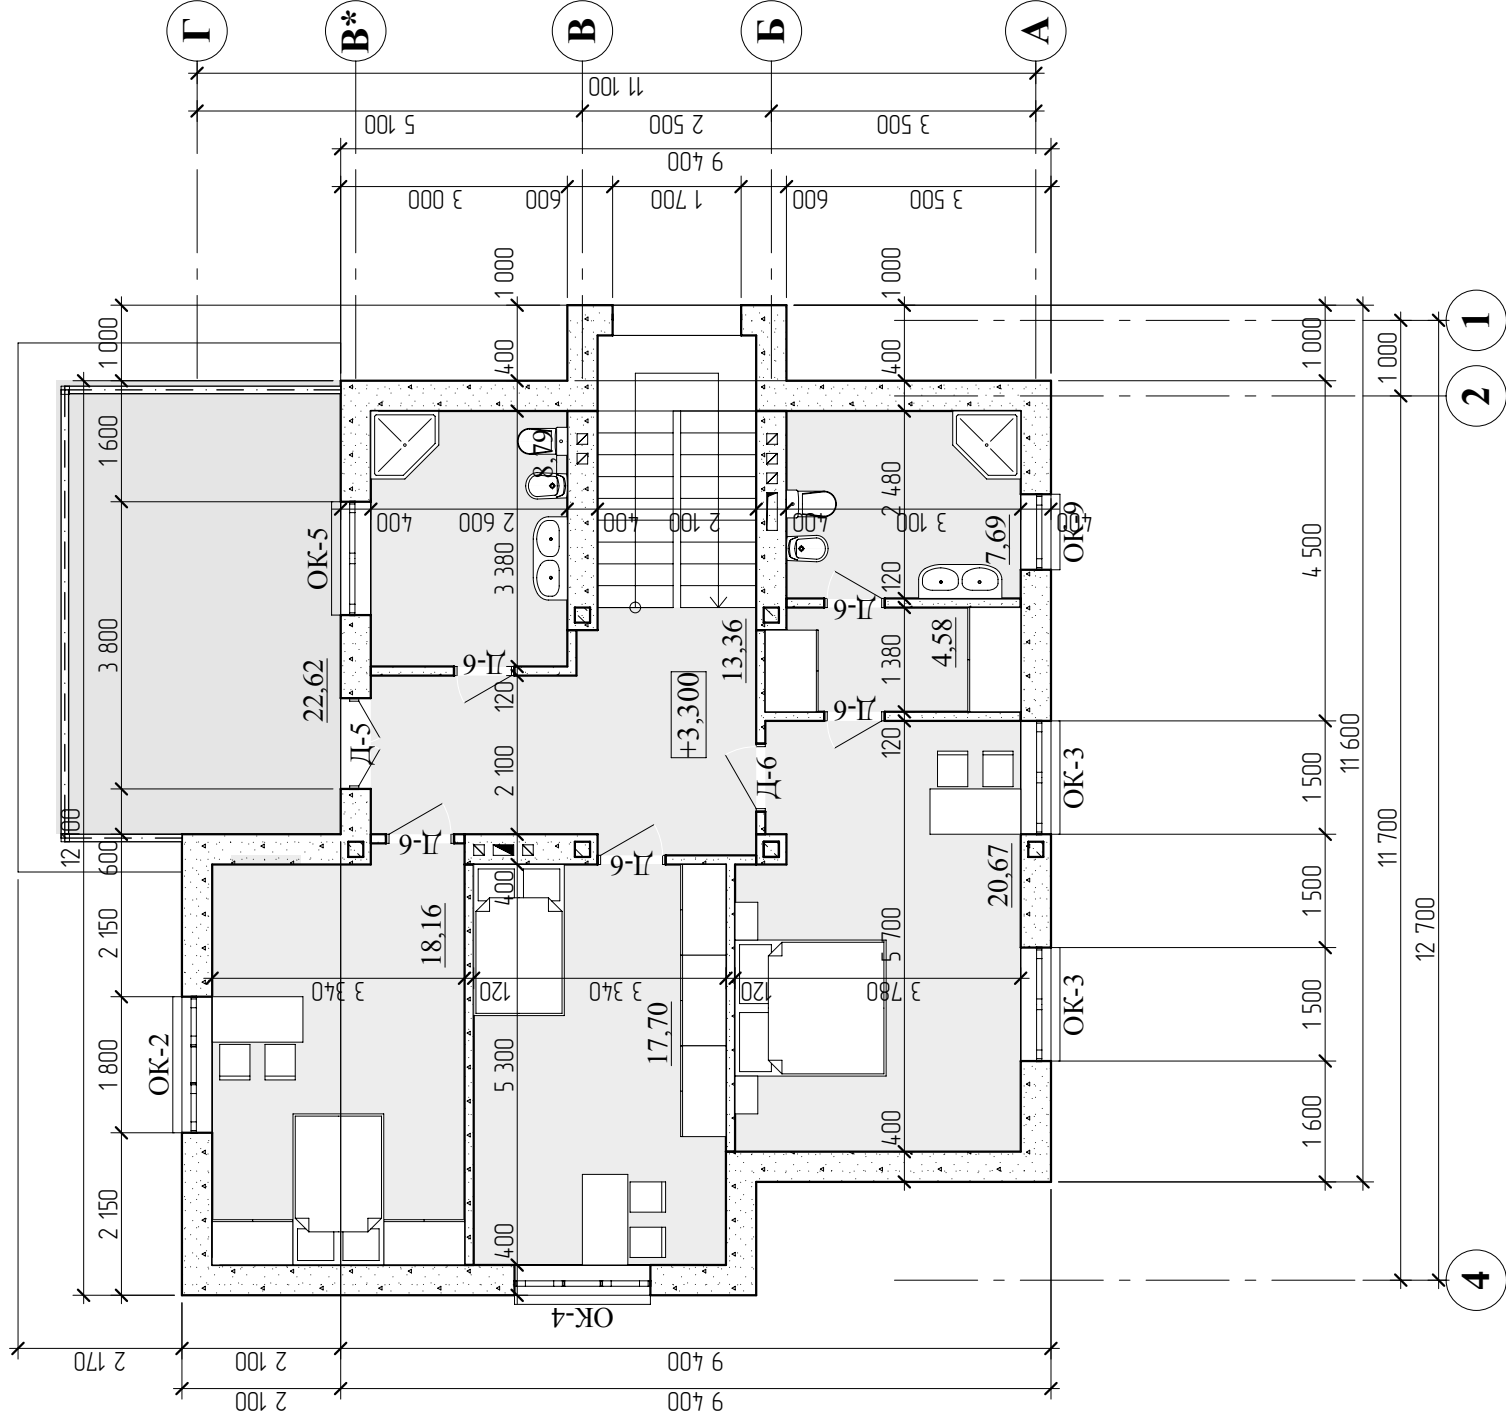

ГАП	О.О.Загарских				Коттедж СБ-240 "Шатура"	Стадия	Лист	Листов
ГИП	К.С. Юнусова				к. п. "Сосновые берега" Омского р-на	РП	3	
Архитектор	С. А. Юнусов				План 2-го этажа	ИП ЮНУСОВ С.А. perarh@gmail.com +7-913-625-91-20		
Выполнил								
Н.контроль								

Экспликация помещений на отм. 0,000

№	Наименование помещения	Площадь, кв.м.
101	Гостинная	36,040
103	Крыльцо	3,601
104	Кухня-столовая	15,100
105	Кабинет	13,020
106	Санузел	8,625
107	Холл	13,486
108	Тамбур	4,162
109	Шкаф	1,712
110	Терраса	19,052
	Общая площадь этажа	114,798 м2

Экспликация помещений на отм. +3,300

№	Наименование помещения	Площадь, кв.м.
201	Холл	13,356
202	Санузел	8,788
202	Санузел	7,688
203	Спальня	17,702
204	Спальня	20,674
205	Спальня	18,160
206	Терраса	22,620
208	Гардероб	4,580
	Общая площадь этажа	113,568 м2
Общая площадь дома		228,366
Площадь жилая		105,596
Площадь террас и балконов		45,273
Площадь с учётом коэф. К=0,5 (для террас)		211,210

ГАП	О.О.Загарских			Коттедж СБ-240 "Шатура" к. п. "Сосновые берега" Омского р-на	Стадия	Лист	Листов
ГИП	К.С. Юнусова				РП	4	
Архитектор	С. А. Юнусов			Экспликации помещений	ИП ЮНУСОВ С.А. perarh@gmail.com +7-913-625-91-20		
Выполнил							
Н.контроль							



ГАП	О.О.Загарских			Коттедж СБ-240 "Шатура" к. п. "Сосновые берега" Омского р-на	Стадия	Лист	Листов
ГИП	К.С. Юнусова				РП	5	
Архитектор	С. А. Юнусов			Фасад 4-1	ИП ЮНУСОВ С.А. perarh@gmail.com +7-913-625-91-20		
Выполнил							
Н.контроль							




ГАП	О.О.Загарских			Коттедж СБ-240 "Шатура" к. п. "Сосновые берега" Омского р-на	Стадия	Лист	Листов
ГИП	К.С. Юнусова				РП	6	
Архитектор	С. А. Юнусов			Фасад 1-4	ИП ЮНУСОВ С.А. perarh@gmail.com +7-913-625-91-20		
Выполнил							
Н.контроль							




ГАП	О.О.Загарских			Коттедж СБ-240 "Шатура" к. п. "Сосновые берега" Омского р-на	Стадия	Лист	Листов
ГИП	К.С. Юнусова				РП	7	
Архитектор	С. А. Юнусов			Фасад А-Г	ИП ЮНУСОВ С.А. perarh@gmail.com +7-913-625-91-20		
Выполнил							
Н.контроль							




ГАП	О.О.Загарских			Коттедж СБ-240 "Шатура" к. п. "Сосновые берега" Омского р-на	Стадия	Лист	Листов
ГИП	К.С. Юнусова				РП	8	
Архитектор	С. А. Юнусов			Фасад Г-А	ИП ЮНУСОВ С.А. perarh@gmail.com +7-913-625-91-20		
Выполнил							
Н.контроль							

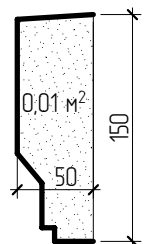


Поясок верхний (наличник окна доковой)
 Оштукатуриваемая поверхность 1м.п. – 0,237кв.м.
 Общая оштукатуриваемая поверхность – 36,972кв.м.
 Погонаж – 156м
 Объем – 1,092куб.м.

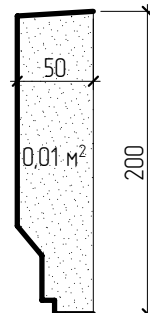


Поясок нижний
 Оштукатуриваемая поверхность 1м.п. – 0,287кв.м.
 Общая оштукатуриваемая поверхность – 15,498кв.м.
 Погонаж – 54м
 Объем – 0,486куб.м.

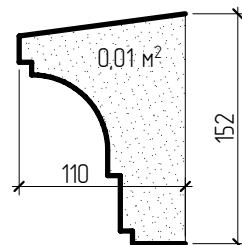


Подоконный отлив
 Оштукатуриваемая поверхность 1м.п. – 0,337кв.м.
 Общая оштукатуриваемая поверхность – 13,48кв.м.
 Погонаж – 40м
 Объем – 0,36куб.м.

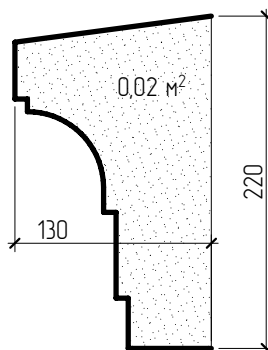


Надоконный карниз
 Оштукатуриваемая поверхность 1м.п. – 0,442кв.м.
 Общая оштукатуриваемая поверхность – 20,332кв.м.
 Погонаж – 46м
 Объем – 0,828куб.м.

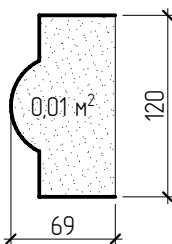


Рамка
 Оштукатуриваемая поверхность 1м.п. – 0,235кв.м.
 Общая оштукатуриваемая поверхность – 2,35кв.м.
 Погонаж – 10м
 Объем – 0,07куб.м.

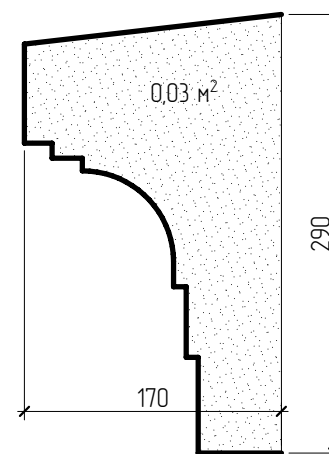


Межэтажный карниз (утепляющий)
 Оштукатуриваемая поверхность 1м.п. – 0,586кв.м.
 Общая оштукатуриваемая поверхность – 30,472кв.м.
 Погонаж – 52м
 Объем – 1,456куб.м.

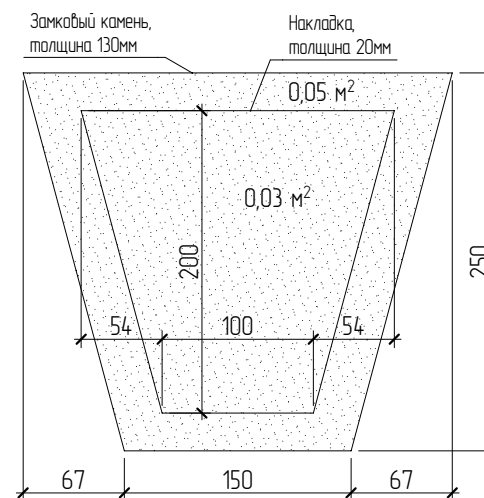

Замковый элемент
 Оштукатуриваемая поверхность 1шт. – 0,18кв.м.
 Общая оштукатуриваемая поверхность – 2,88кв.м.
 Количество – 16м
 Объем – 0,128куб.м.

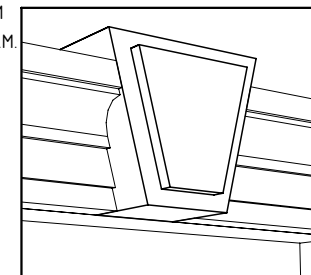

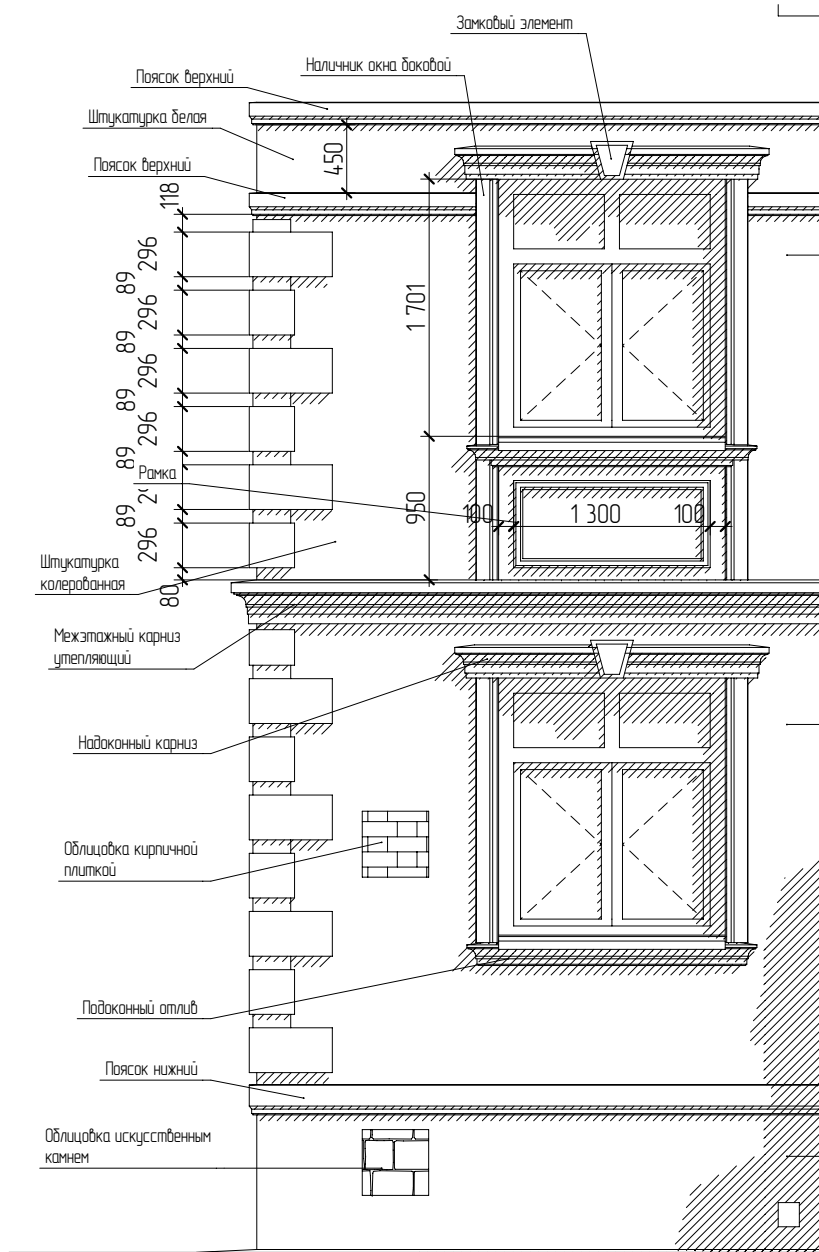


1. Грунтовка
2. Штукатурка с фасадной сеткой
3. Грунтовка
4. Декоративная штукатурка

1. Нанесение базового слоя
2. Декоративная штукатурка

1. Грунтовка
2. Штукатурка с фасадной сеткой
3. Грунтовка с кварцевым песком
4. Облицовка кирпичной плиткой
5. Расшивка

1. Грунтовка Техсил-7 за 2 раза
2. Гидроизоляция обмазочная
3. Крепление сетки
4. Облицовка искусственным камнем
5. Расшивка

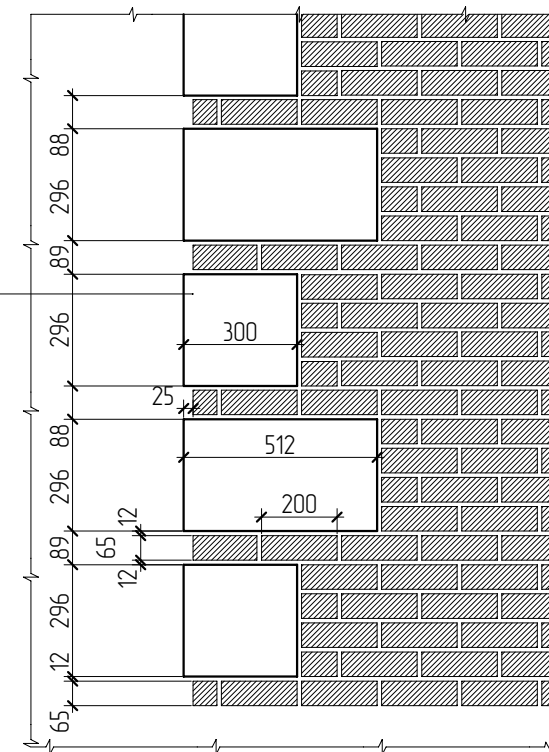



ГИП	К.С. Юнусова			Визуализация	Лист
Архитектор	С. А. Юнусов				11



ГИП	К.С. Юнусова			Визуализация	Лист
Архитектор	С. А. Юнусов				12



ГИП	К.С. Юнусова			Визуализация	Лист
Архитектор	С. А. Юнусов				13