


Инв.№ подл.	Подпись и дата	Взам. инв.№

План первого этажа на отметке 0,000

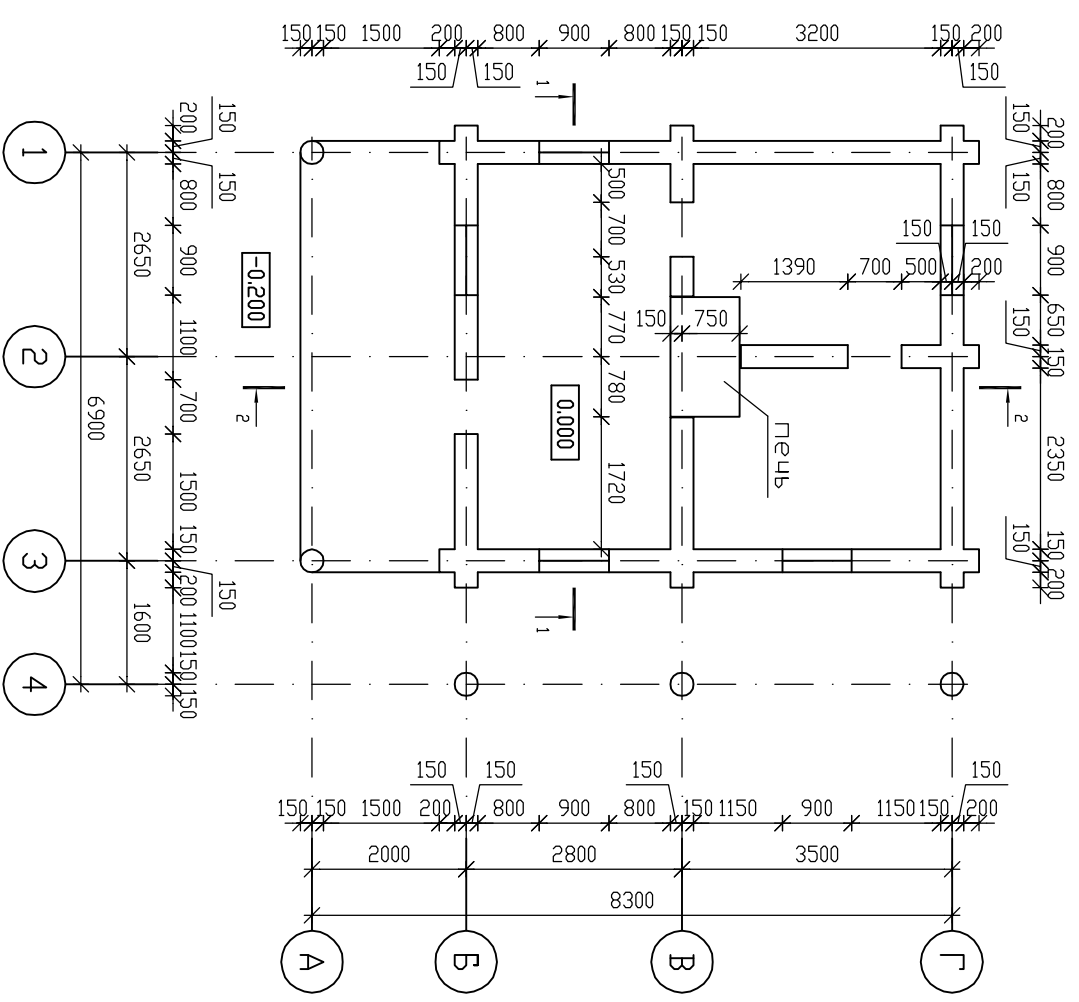

Примечания:

1. За относительную отметку 0,000 принята отметка чистого пола первого этажа, соответствующая абсолютной отметке 104,500
2. Стены с отметки 0,000 выполнить из древесины хвойных пород ϕ 300 мм по ГОСТ 8486-86ж с размерами по ГОСТ 24454-86Ж.
3. Древесина должна быть не ниже второго сорта с влажностью не более 25% с расчетными характеристиками по СНиП II-25-80 "Деревянные конструкции". В местах опирания не должно быть трещин.
4. Защитить древесины от гниения производить антисептиками в соответствии с требованиями СНиП 2.03.11-85 "Защита строительных конструкций от коррозии".
5. Все деревянные элементы обработать огнезащитным составом первой группы в соответствии с требованиями СНиП 21-01-97 "Пожарная безопасность здания и сооружения".
6. Элементы деревянных конструкций, соприкасающиеся с кирпичной кладкой и железобетоном обернуть двумя слоями рубероида марки РКМ-350.

Изм.	Колуч	Лист	№ док.	Подпись	Дата	8460	Р 11-1 АС-	Заказчик:	
Разработал				09.06					
Проверил				09.06					
Рук. группы									
Гл. инж. пр. Нац. отдела				09.06					
Н. контр.									
План первого этажа на отметке 0,000									<p>Проектный институт "Мариинский районпроект" г. Йошкар-Ола</p>
Баня			СТАДИЯ	ЛИСТ	ЛИСТОВ				
			РП	3					