


ПЛАН ПЕРВОГО ЭТАЖА М 1:100

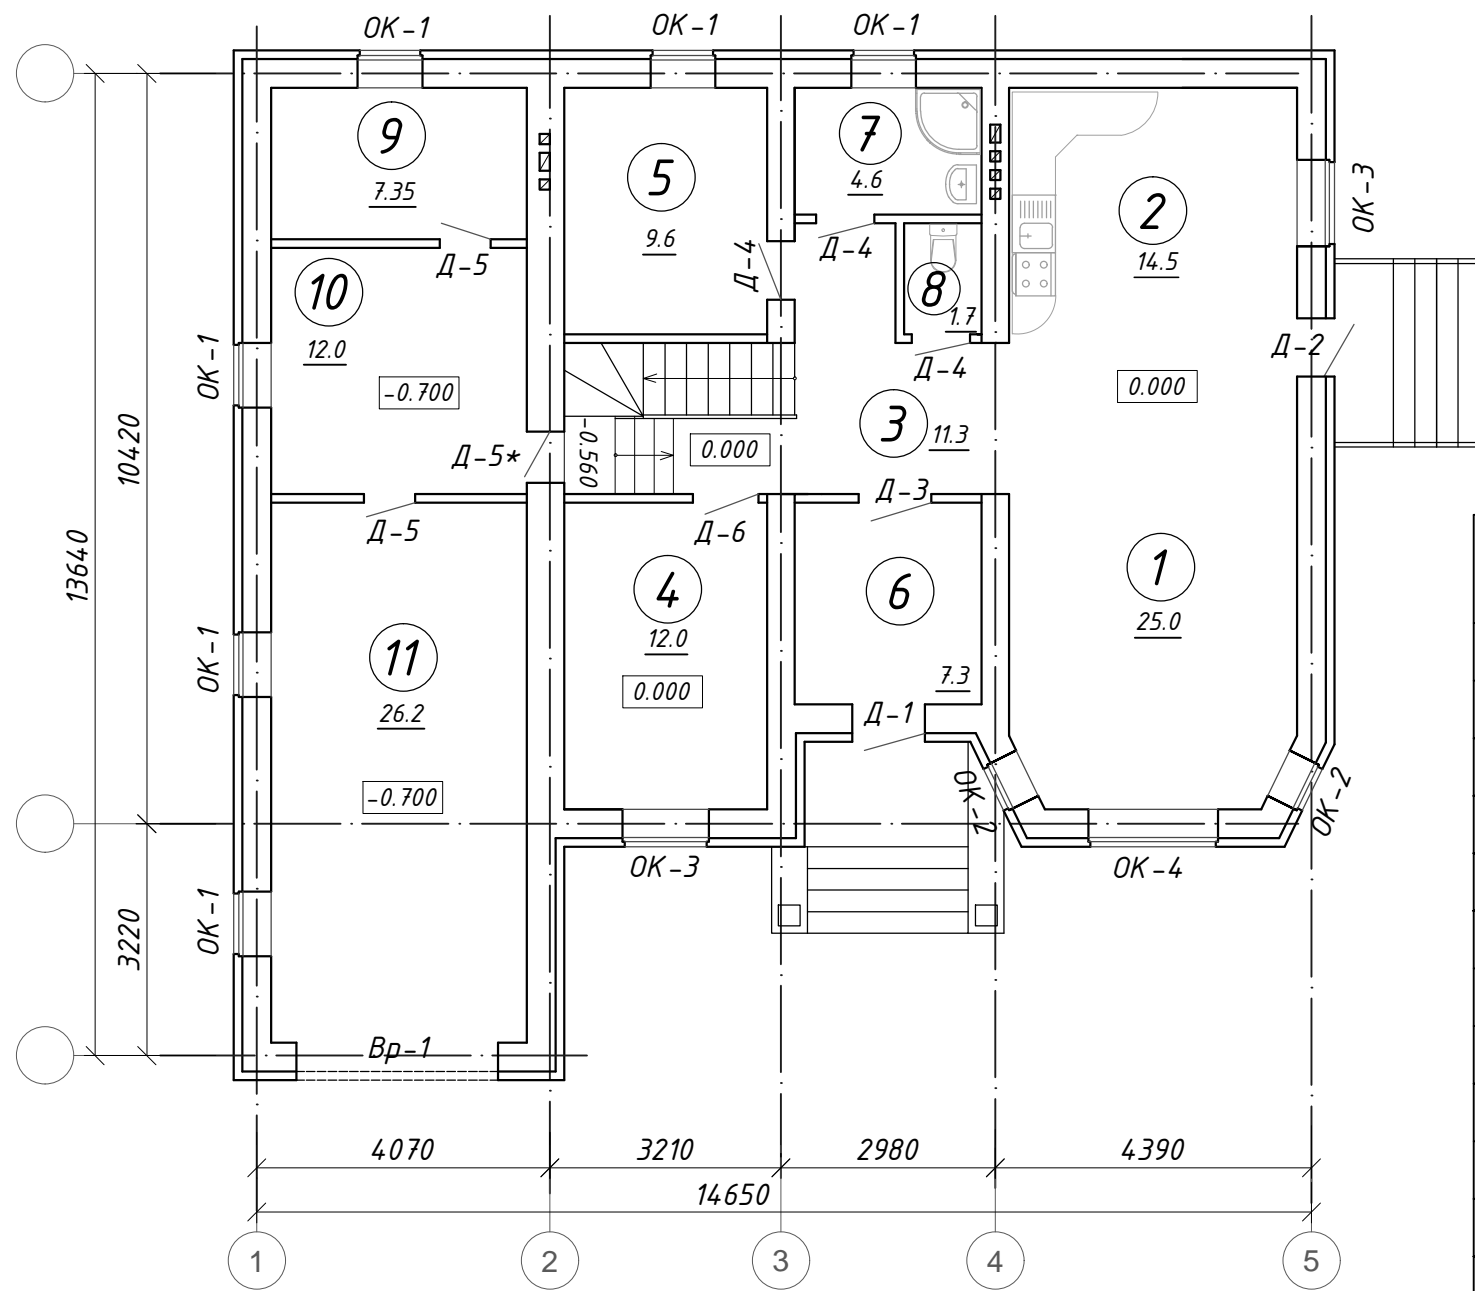

Экспликация помещений

№	Наименование помещения	Площадь м ²	№	Наименование помещения	Площадь м ²
1	Гостиная	25.0	7	Душевая	4.6
2	Кухня столовая	14.5	8	Санузел	1.70
3	Холл	11.3	9	Топочная	7.35
4	Кабинет	12.0	10	Мастерская	12.0
5	Подсобное помещение	9.6	11	Гараж	26.2
6	Тамбур	7.3		ИТОГО:	132.35

СПЕЦИФИКАЦИЯ ЭЛЕМЕНТОВ ЗАПОЛНЕНИЯ ПРОЕМОВ

Марка, поз.	Обозначение	Наименование	Кол.	Примечание
<u>Окна</u>				
ОК-1	Индивидуальное изготовление	ОП ОСП 0.9 - 0.6 ПО	6	
ОК-2	Индивидуальное изготовление	ОП ОСП 0.7 - 1.5 ПО	2	
ОК-3	Индивидуальное изготовление	ОП ОСП 1.2 - 1.5 ПО	2	
ОК-4	Индивидуальное изготовление	ОП ОСП 1.8 - 1.5 ПО	1	
<u>Двери</u>				
Д-1	ГОСТ 14624-84	ДНГ 21 - 10	1	
Д-2	ГОСТ 14624-84	ДНО 23 - 8	1	с фрамугой
Д-3	ГОСТ 6629-88	ДВГ 21 - 10	1	
Д-4	ГОСТ 6629-88	ДВГ 21 - 8	3	
Д-5	ГОСТ 6629-88	ДВГ 21 - 7	2	
Д-5*	ГОСТ 6629-88	ДВГ 19 - 7	1	
Д-6	ГОСТ 6629-88	ДВГ 21 - 9	1	
<u>Ворота</u>				
Вр-1	Индивидуальное изготовление	Ворота 2800x2600мм		ворота секционные

Изм.	Кол.	Лист	№ док.	Подпись	Дата		
Индивидуальный жилой дом							
Конструктивные и объемно-планировочные решения					Стадия	Лист	Листов
					Р		
План первого этажа. Экспликация помещений							