


Согласовано

Взамен инд. №


Подпись и дата

Инд. № подл.

Фасад по оси Б

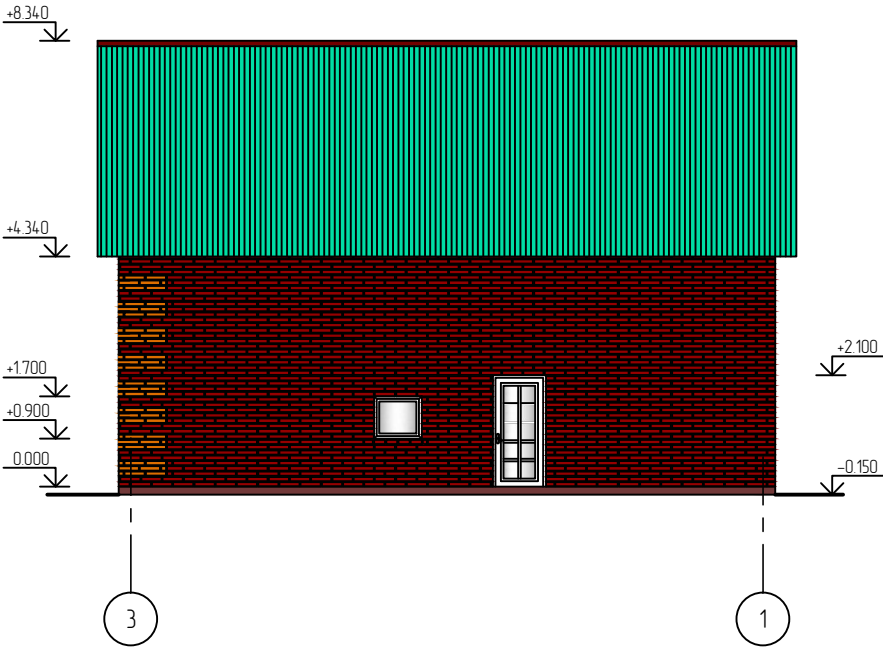

Фасад по оси 3

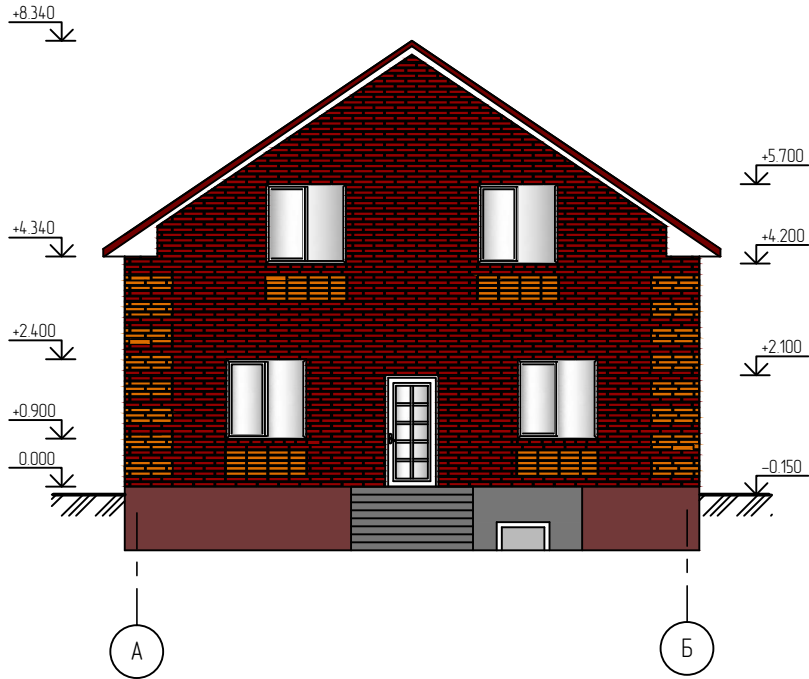

						000/00-2014-AP			
						Магазин			
Изм.	Колуч.	Лист	Н док.	Подпись	Дата		Стадия	Лист	Листов
ГИП							П	2	
Н. контр.									
Проверил									
Разработал	Маматов Р.А.								
Утв.						Фасады по осям 3, Б			


Согласовано

Взамен инд. №


Подпись и дата

Инд. № подл.

Фасад по оси 1

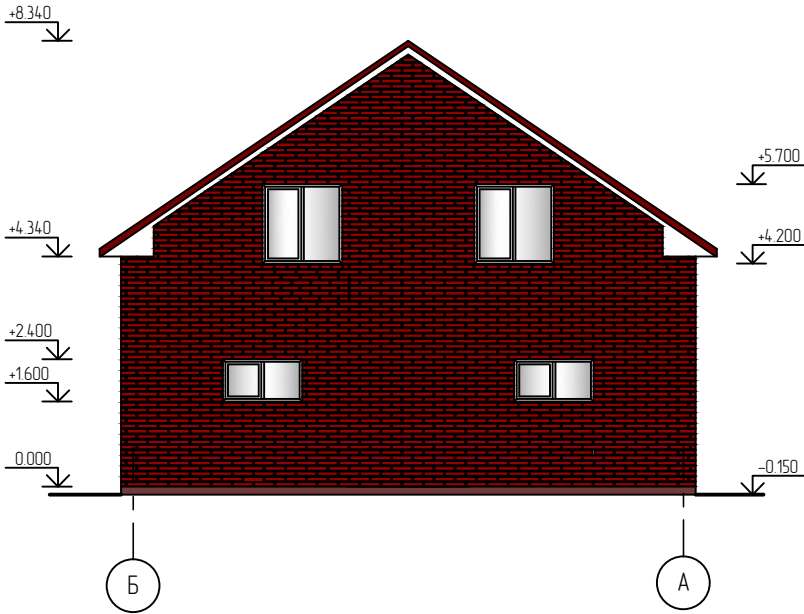

Фасад по оси А

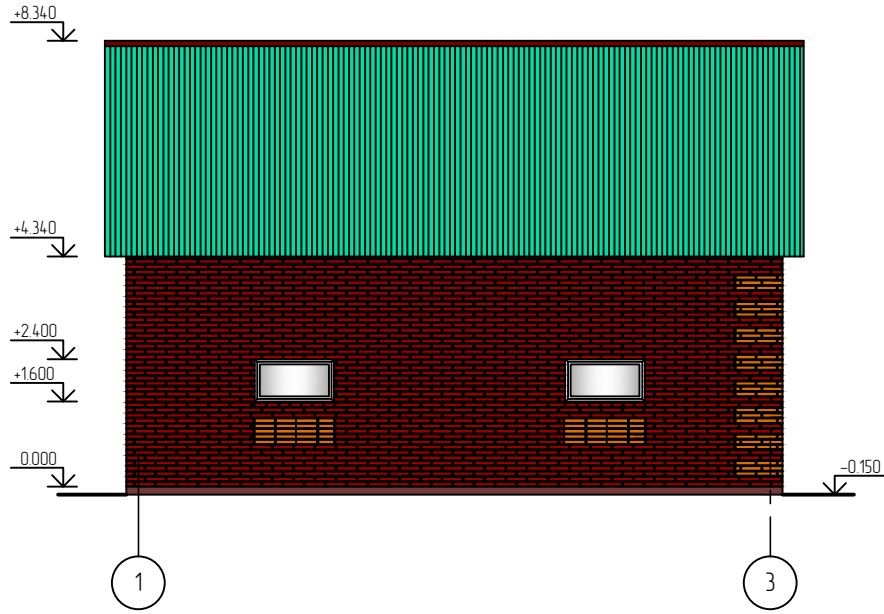

						000/00-2014-AP					
						Магазин					
Изм.	Колуч.	Лист	№ док.	Подпись	Дата				Стация	Лист	Листов
ГИП									П	3	
Н. контр.											
Проверил											
Разработал											
Утв.											
						Фасады по осям 1, А					


Согласовано

Взамен инв. №

Подпись и дата

Инв. № подл.

План первого этажа

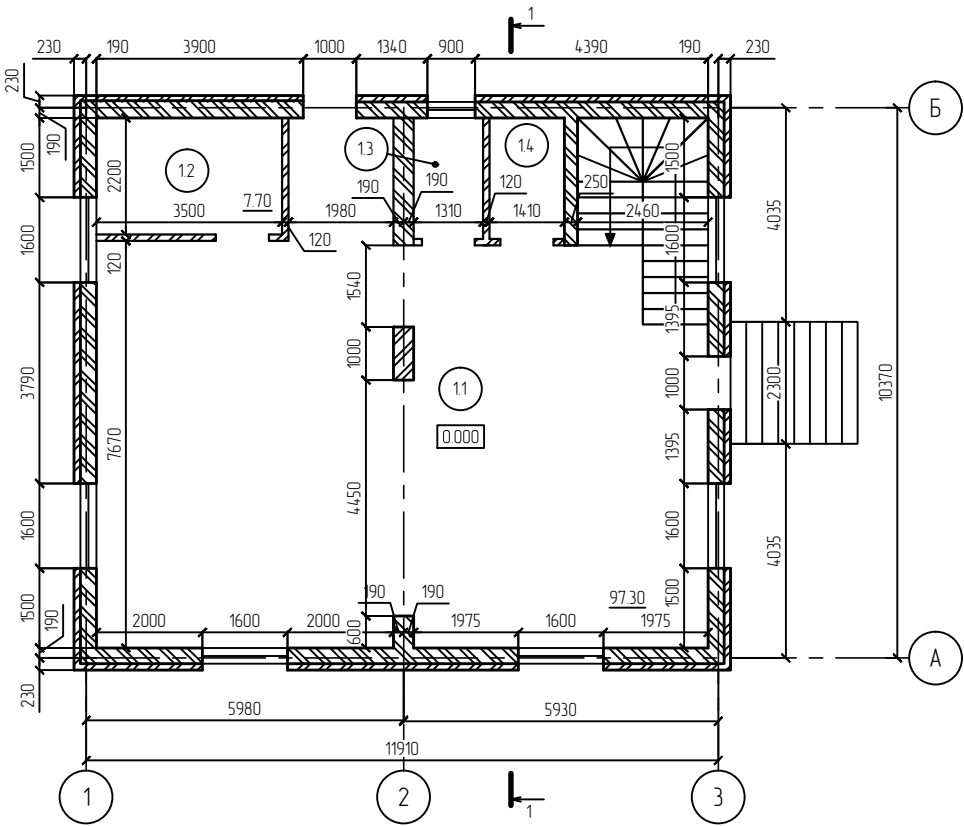


Экспликация помещений

№ помещения	Наименование	Общая площадь, м²	Кат. пом.
1.1	Торговый зал	97.30	
1.2	Кабинет	7.70	
1.3	Котельная	3.00	
1.4	Санузел	3.20	
	Итого	111.20	

						000/00-2014-AP				
						Магазин				
Изм.	Колуч.	Лист	N док.	Подпись	Дата					
ГИП								Стадия	Лист	Листов
Н. контр								П	5	
Проверил										
Разработал	Маматов Р.А.					План первого этажа				
Утв.										

Разрез 1-1

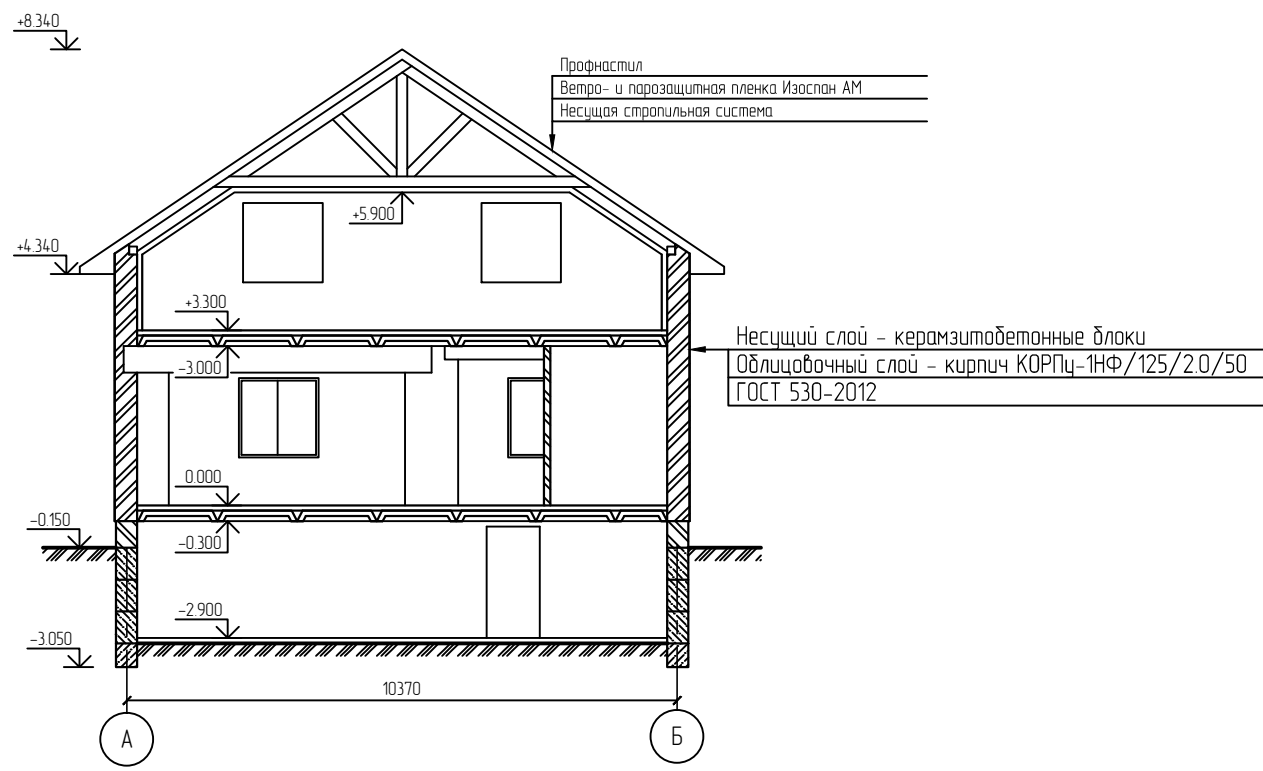

Согласовано

Взамен инд. №

Подпись и дата

Инд. № подл.

						000/00-2014-AP			
						Магазин			
Изм.	Колуч.	Лист	N док.	Подпись	Дата				
ГИП						Стадия		Лист	Листов
Н. контр						П		8	
Проверил						Разрез 1-1			
Разработал	Маматов Р.А.								
Утв.									