



Инв. № подл. Подпись и дата. Взам. инв. №

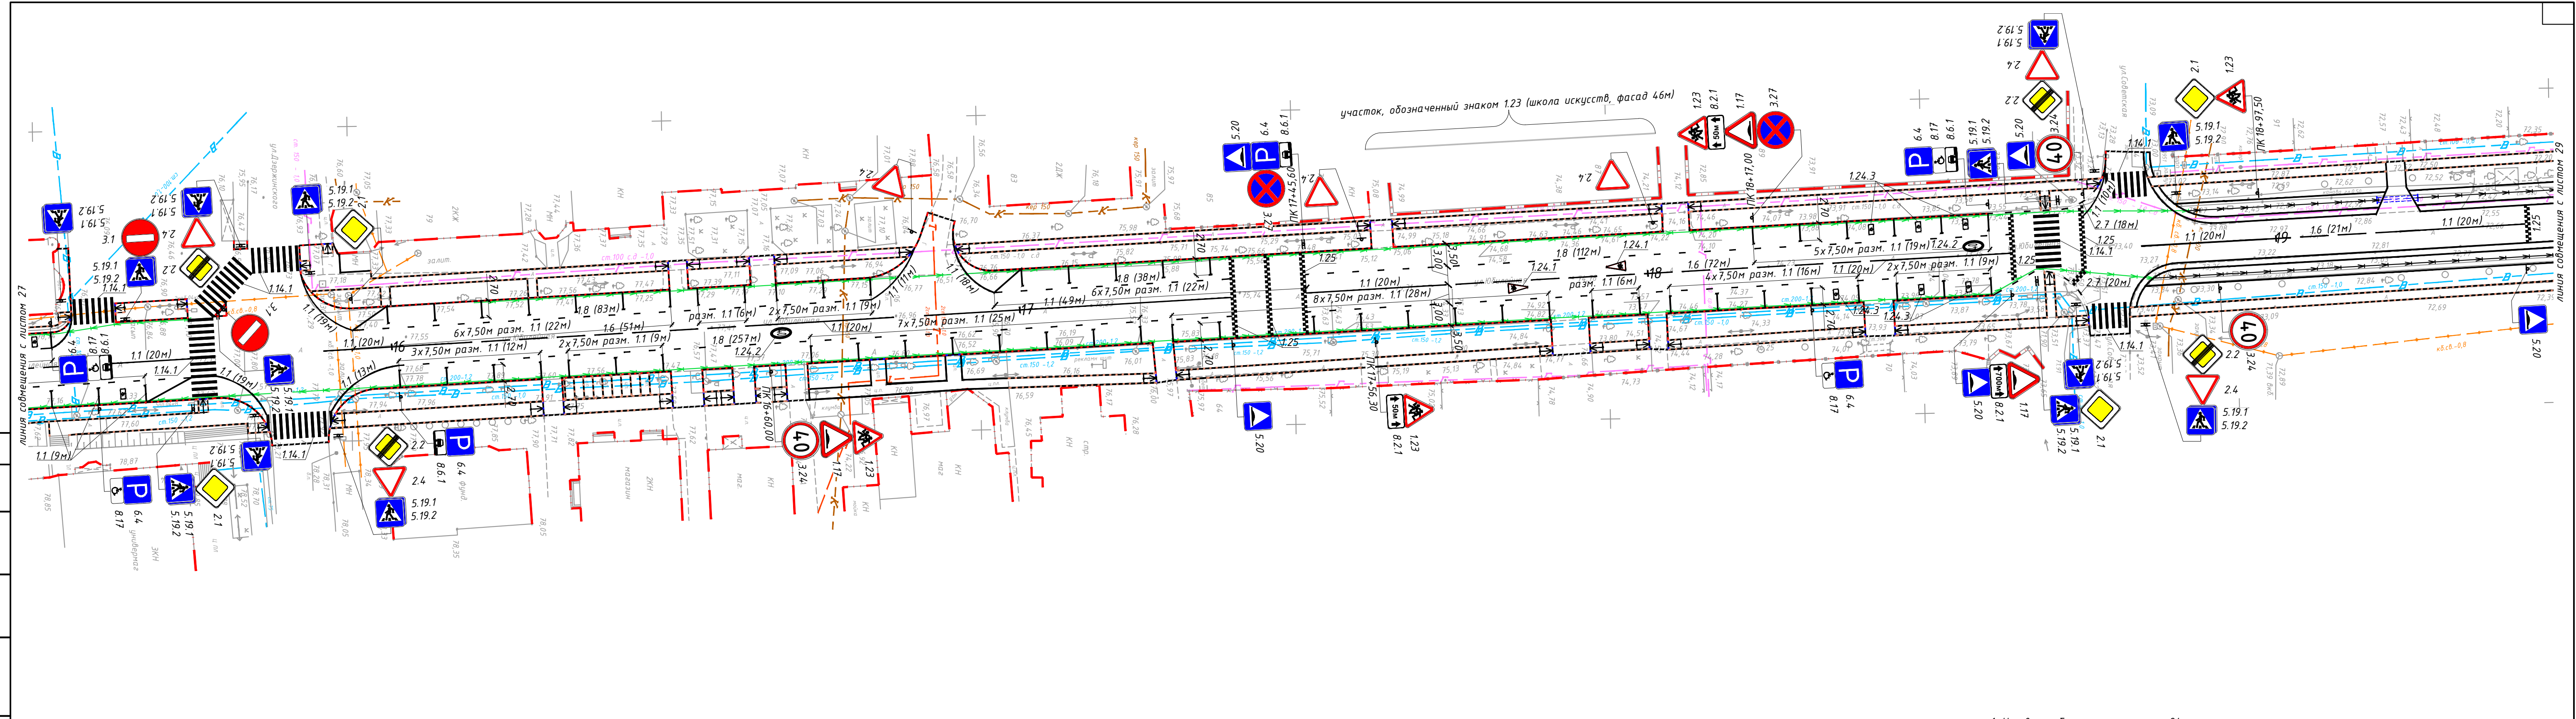

1. Условные обозначения см. лист 24

					<b>004/РД/13-ТКР.АД</b>				
					Капитальный ремонт ул. Юбилейной от поворота на х. Карский до автомобильной дороги А-146 Краснодар-Новоросийск в п. Черноморский, Северского района, Краснодарского края				
Изм.	Кол.	Лист	№ док.	Подп.	Дата	Технологические и конструктивные решения	Стадия	Лист	Листов
Разраб.		Чупахин		<i>Булгаков</i>	09.13		П	28	
Проверил		Еременко		<i>Его</i>	09.13				
Н.контр		Баженов		<i>Баженов</i>	09.13				
ГИП		Кобыльчук		<i>Кобыльчук</i>	09.13	Схема расположения технических средств организации дорожного движения ПК 15+42,13-ПК 19+44,18, М 1:500			 ЮГПРОМИНЖИНИРИНГ ПРОЕКТО-ИЗЫСКАТЕЛЬСКИЕ РАБОТЫ
						Копировал:	Формат А4х4		