

20-ЩАП2

600x450x220

Руст. = 28.38 кВт

Кс. = 0.73

Рр. = 20.73 кВт

cosφ = 0.93

Ip. = 33.61 А

IpA. = 34.59 А

IpB. = 34.10 А

IpC. = 32.19 А

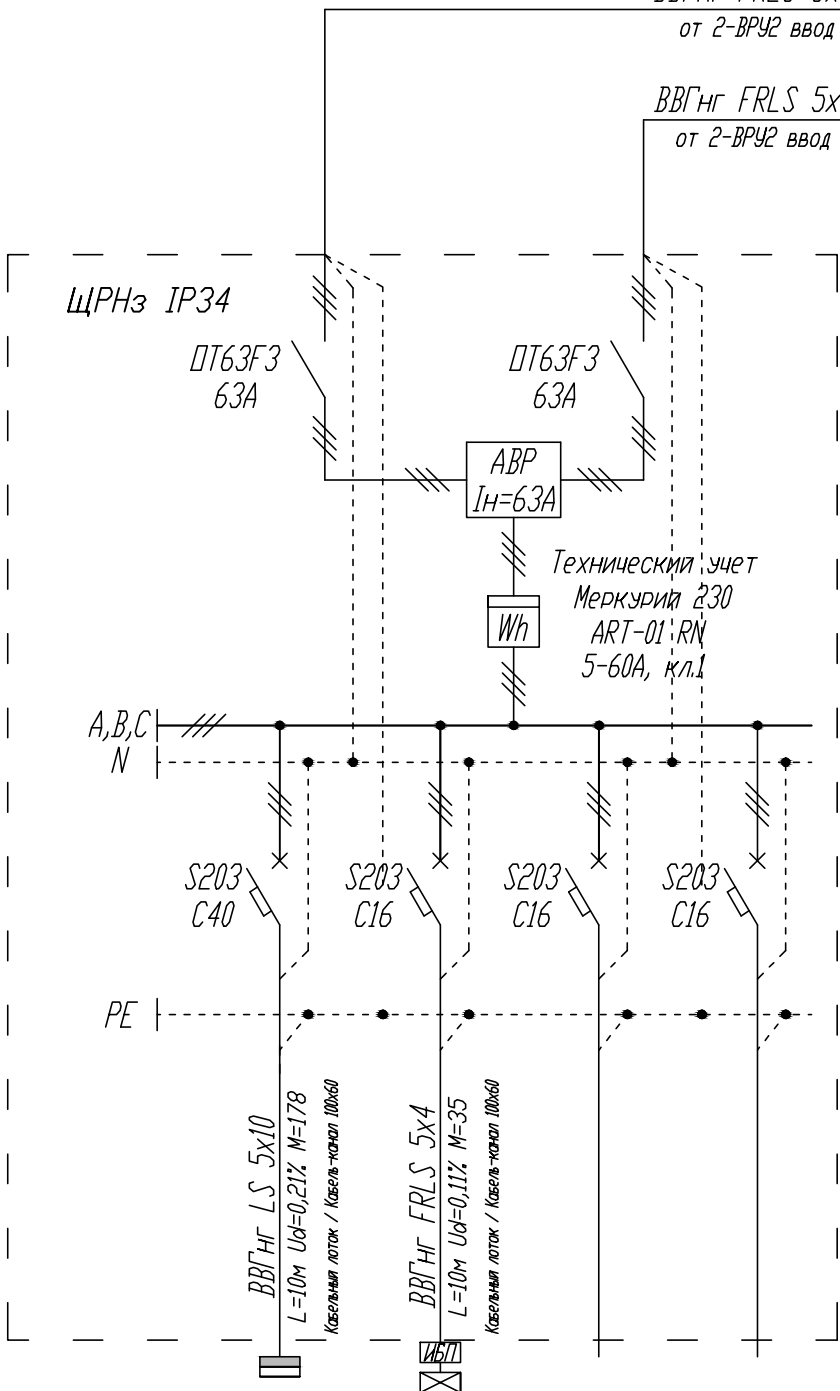
Перекас I = 6.94 %

ВВГнг FRLS 5x16, L=10м, Ud=0.17%, M=207

от 2-ВРУ2 ввод N1, M2-1, аппарат защиты 63А

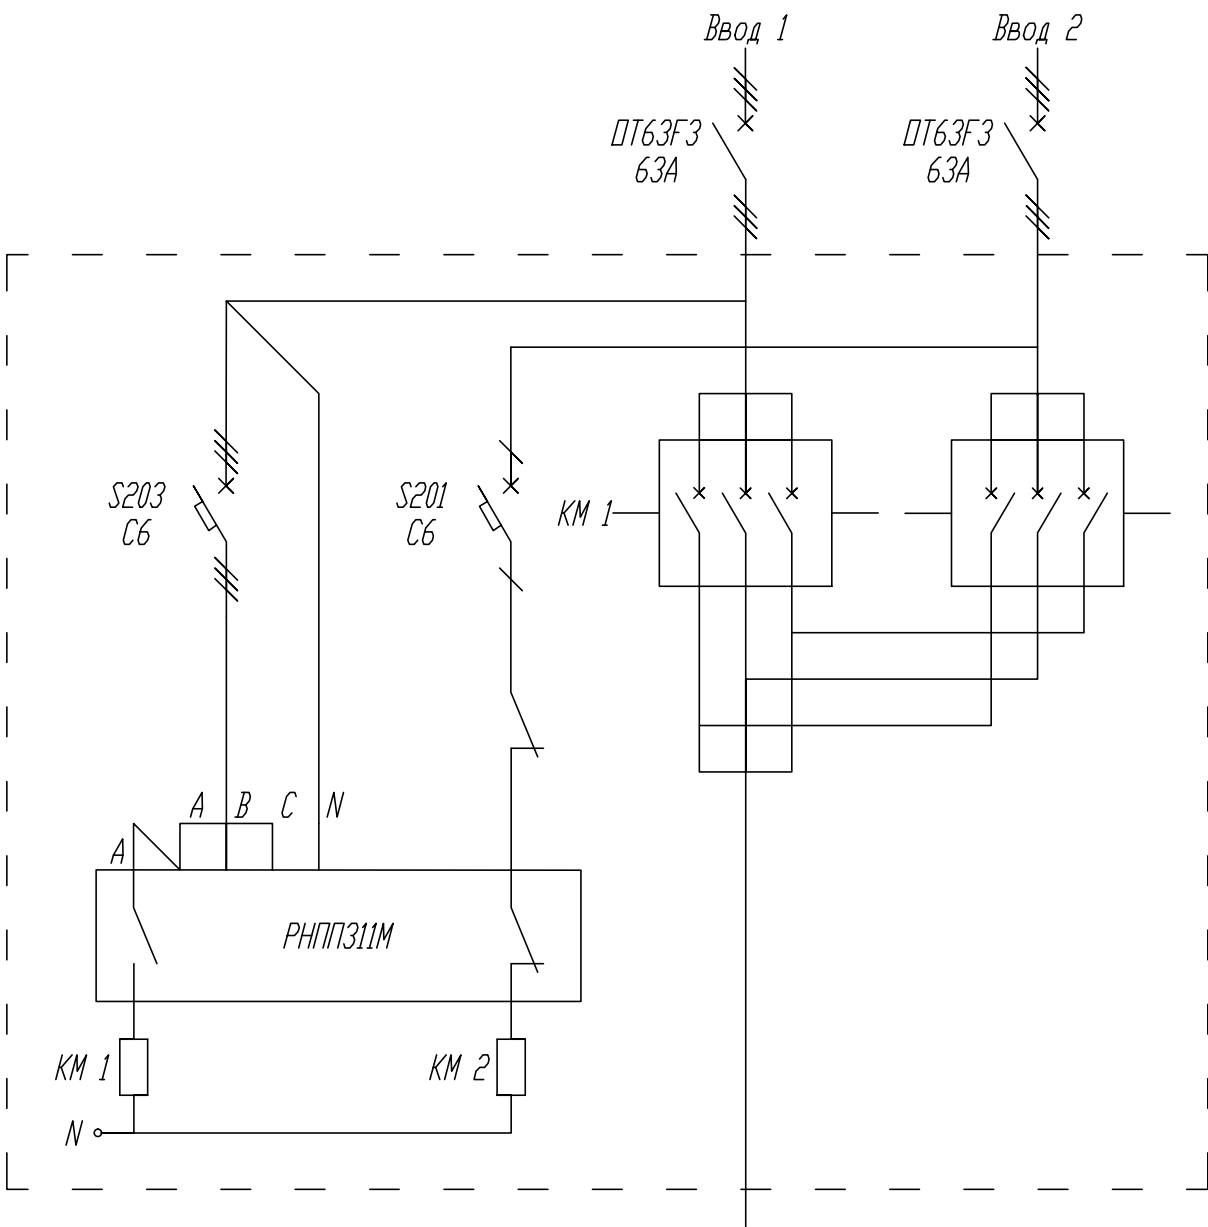
ВВГнг FRLS 5x16, L=10м, Ud=0.17%, M=207





от 2-ВРУ2 ввод N2, M2-8, аппарат защиты 63А



Номер гр.уппы	20-1	20-2	20-3	20-4
Руст, кВт	28.38	2.88		
Кс	0.70	1.00		
Рр.	17.85	2.88		
Ip, А	29.08	4.54		
Наименование помещения	4-ЩР2	18-ЩА02	Резерв	Резерв

Схема АВР In=63А



						12-05-2014-ЭОМ			
						ОАО «Детский мир», расположенный по адресу: РФ, г. Москва, ул. Воздвиженка, д. 10.			
Изм.	Кол.уч.	Лист	№ док.	Подпись	Дата				
						Супермаркет товаров для детей "Детский мир"	Стадия	Лист	Листов
							Р	35	
ГИП	Туголуков				05.14	20-ЩАП2- щит аварийного питания, схема однолинейная принципиальная 2 этаж	 ООО СК "Элиджерс" г.Екатеринбург		
Н.Контр.	Туголуков				05.14				
Проверил	Туголуков				05.14				
Разработ.	Копытов				05.14				

Взаминв.Н

Подпись и дата

Инв.Н подл.