


План 2-го этажа

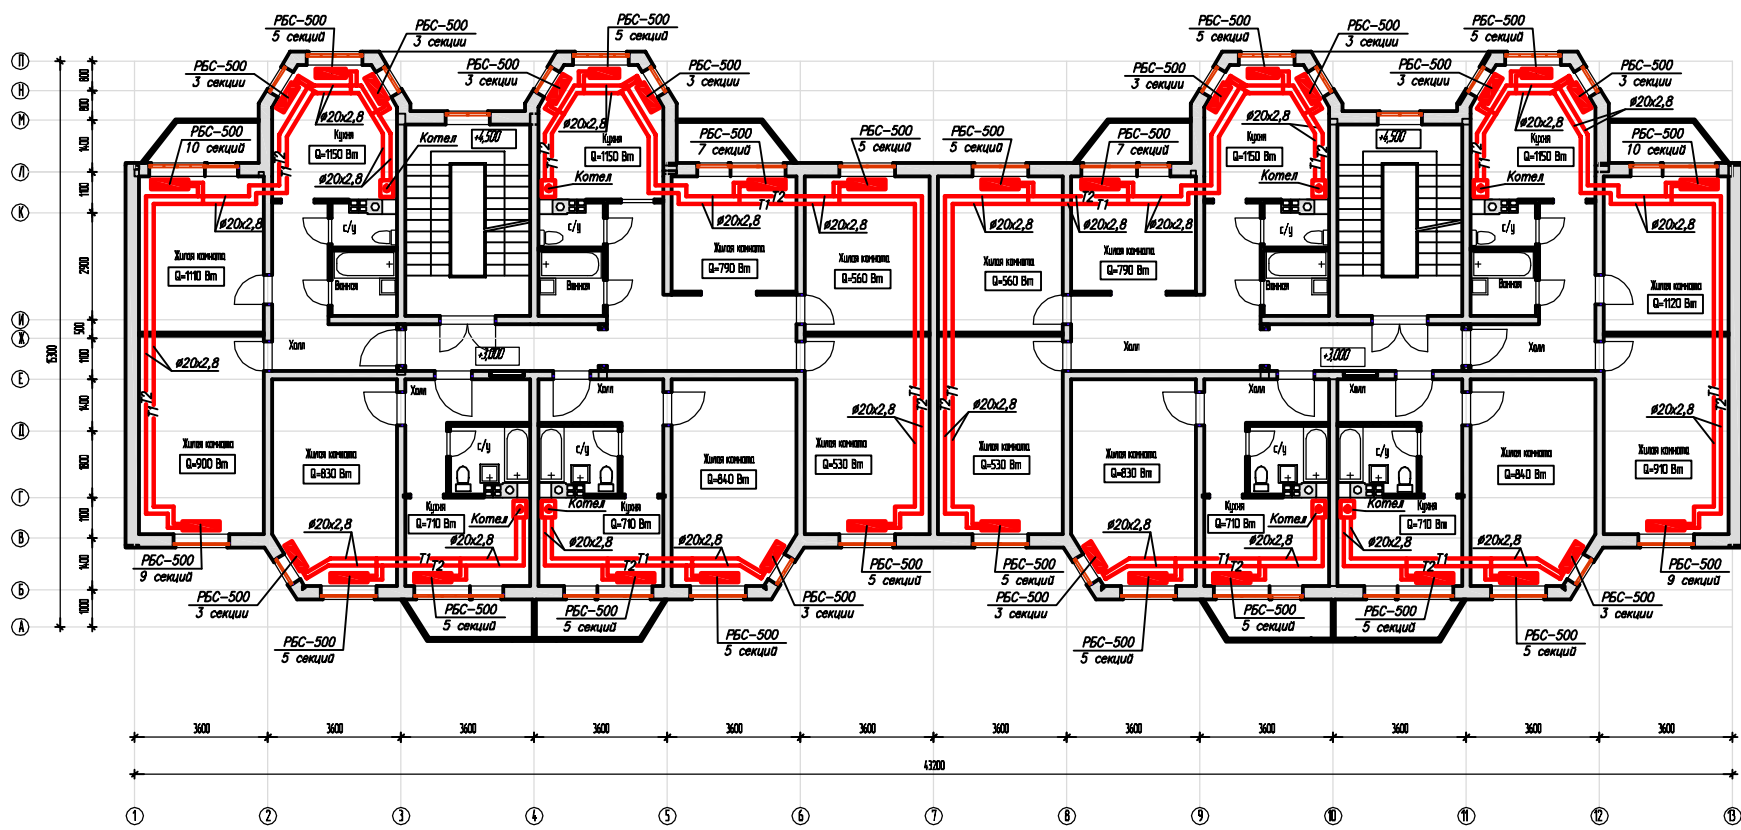

Примечание:  
1. Отопление лестничных клеток осуществляется с помощью настенных керамических электрообогревателей типа "Апол" мощностью 2 кВт.

Изм.	Кол.ч	Лист	№ док.	Подпись	Дата	Стадия	Лист	Листов
						Р	4	
План отопления 2-го этажа								

Формат А2

Составлено: Инв. N град. Лист. и дата Вып. инв. N