


План 1-го этажа на отм. 0.000 (М 1:50)

Экспликация помещений

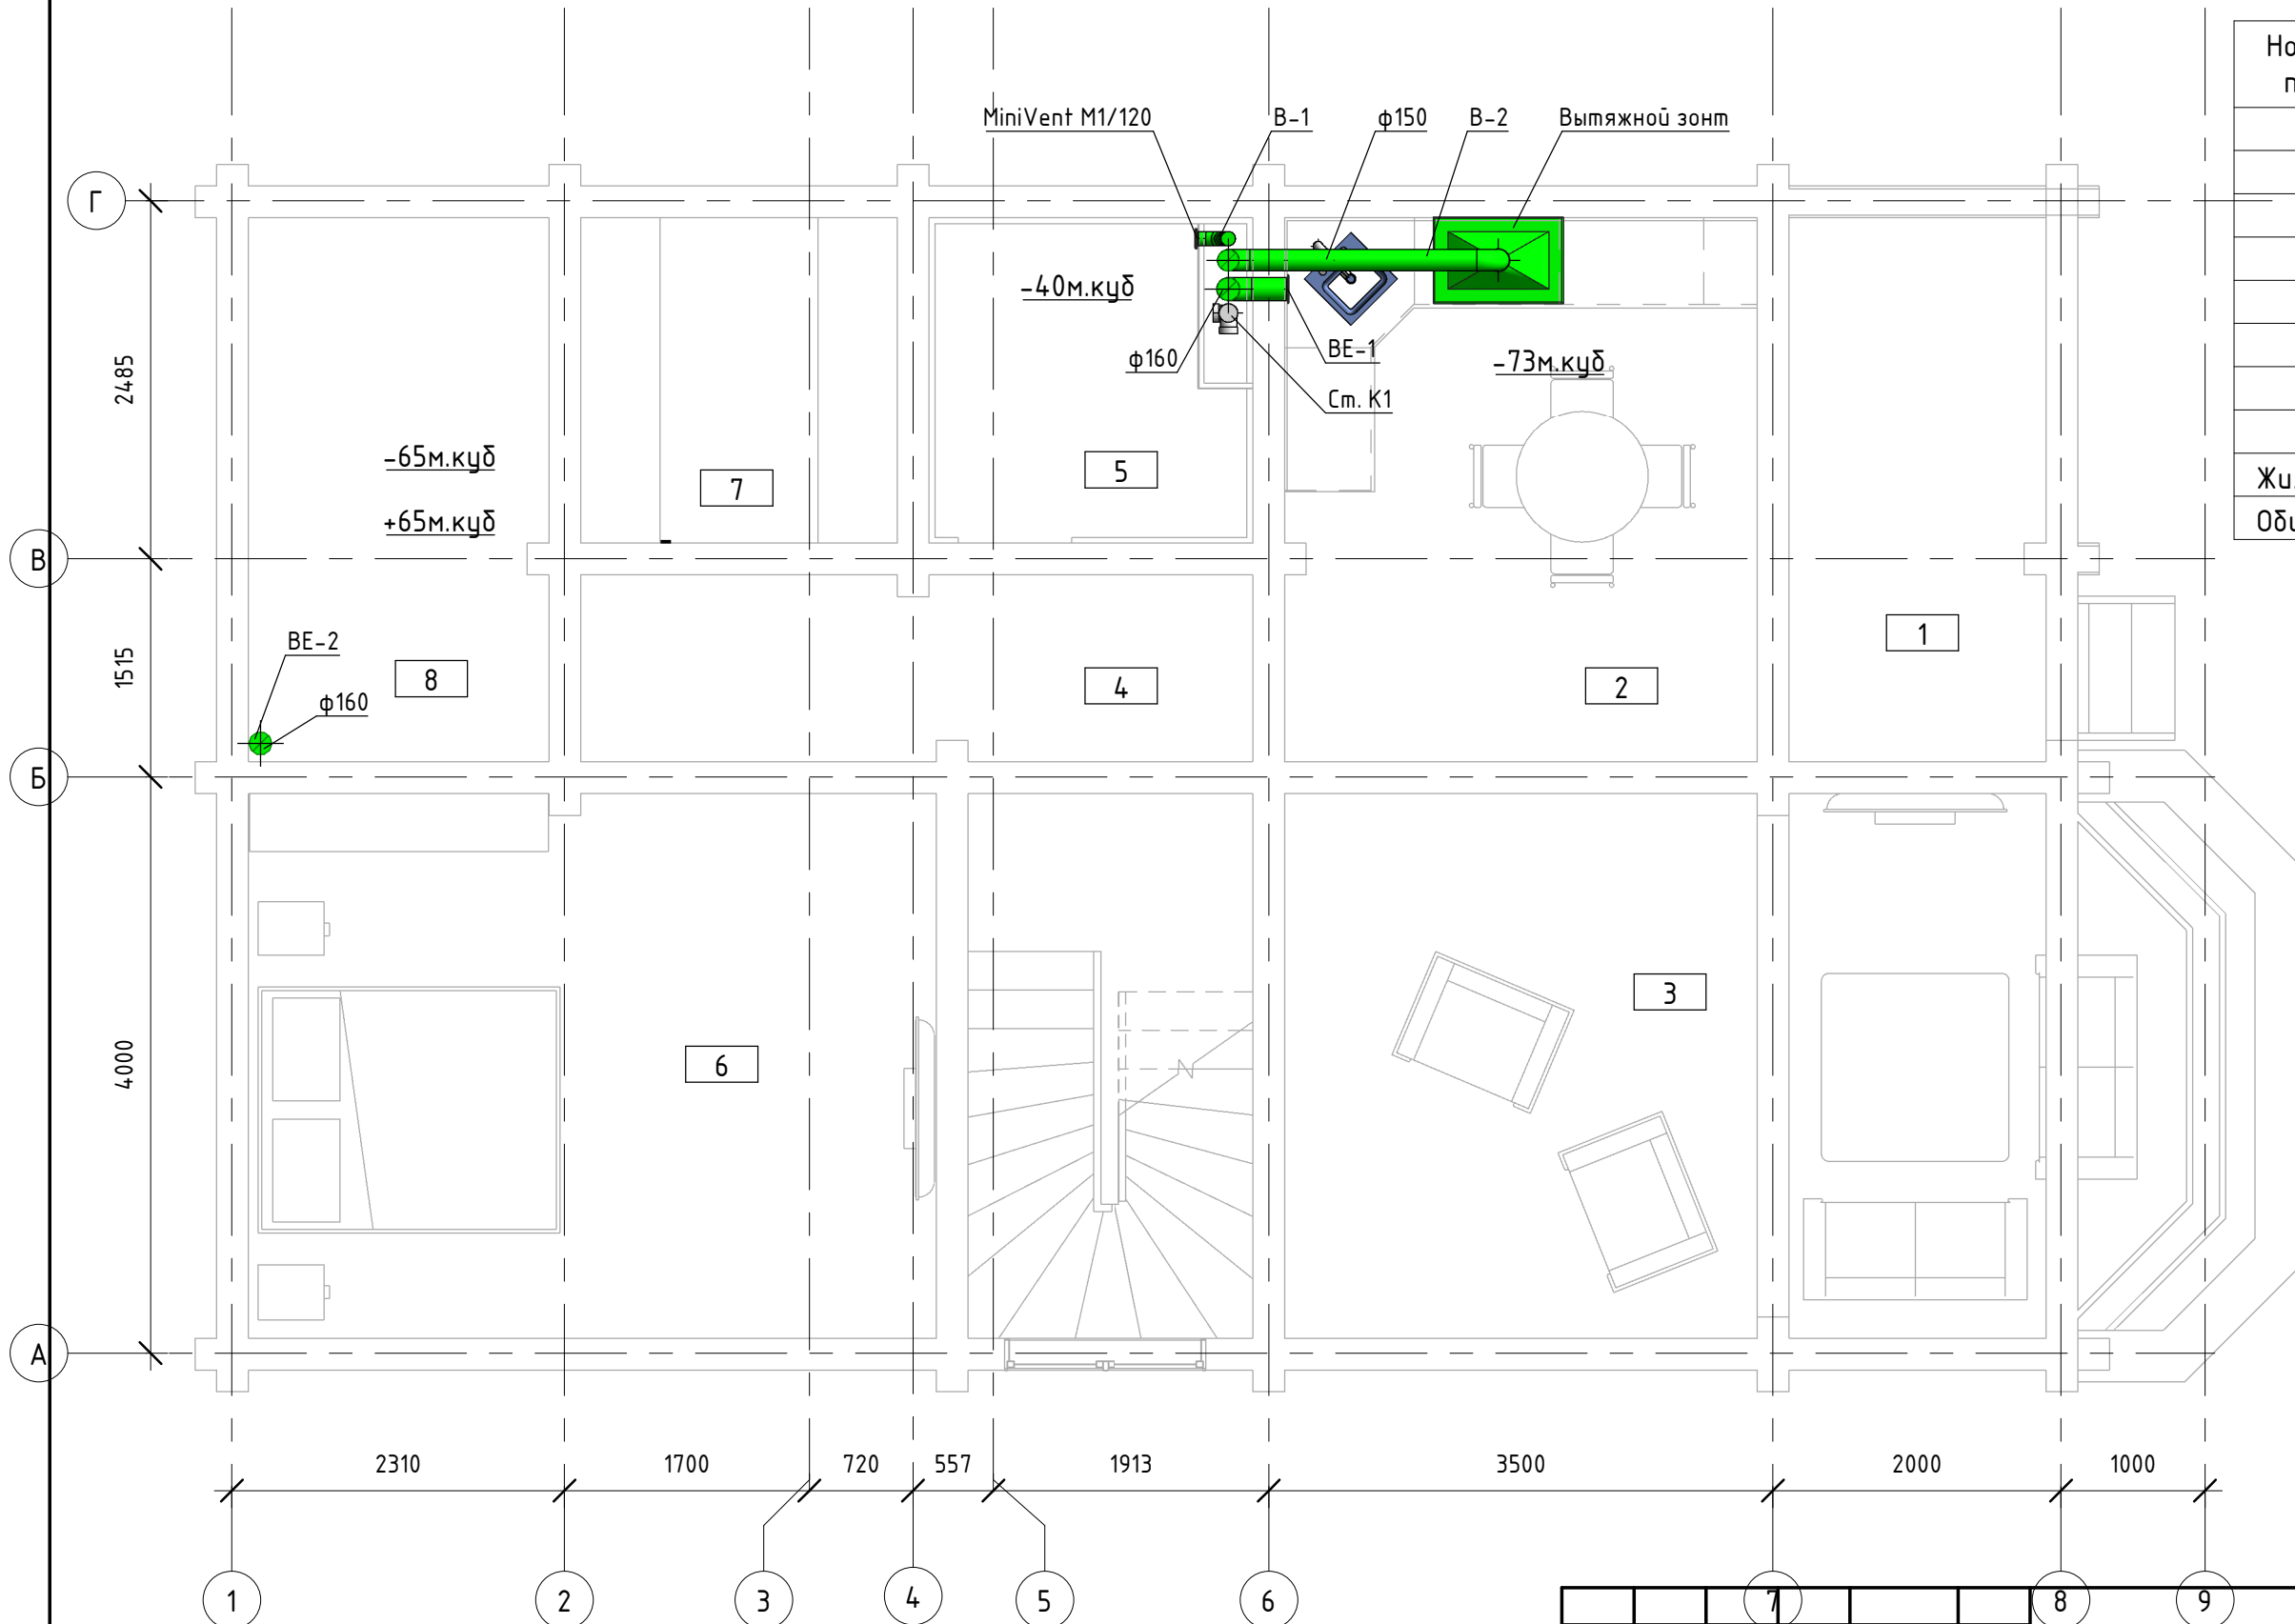

Номер п/п	Наименование помещения	Площадь помещ., м2
1	Терраса	7,7
2	Кухня	13,1
3	Гостиная	22,5
4	Холл	14,4
5	Сан.узел	5,1
6	Комната	18,0
7	Кладовая	5,0
8	Котельная	7,9
Жилая площадь		40,5
Общая площадь этажа		93,7


Примечание:
1. Вытяжной зонт на кухни поставляется отдельно Заказчиком.

Изм.	Кол.	Лист	Ндок	Подпись	Дата			
Разработал						Дом из клееного бруса		
Проверил								
Н.контр						Р	0В2-2	
План 1-го этажа на отм. 0.000								

План 2-го этажа на отм. +3.100


Экспликация помещений

Номер п/п	Наименование помещения	Площадь помещ., м2
9	Холл	6,9
10	Сан.узел	5,1
11	Комната	15,9
12	Комната	18,0
13	Комната	19,9
14	Комната	12,4
15	Балкон	7,3
Жилая площадь		66,2
Общая площадь этажа		85,5

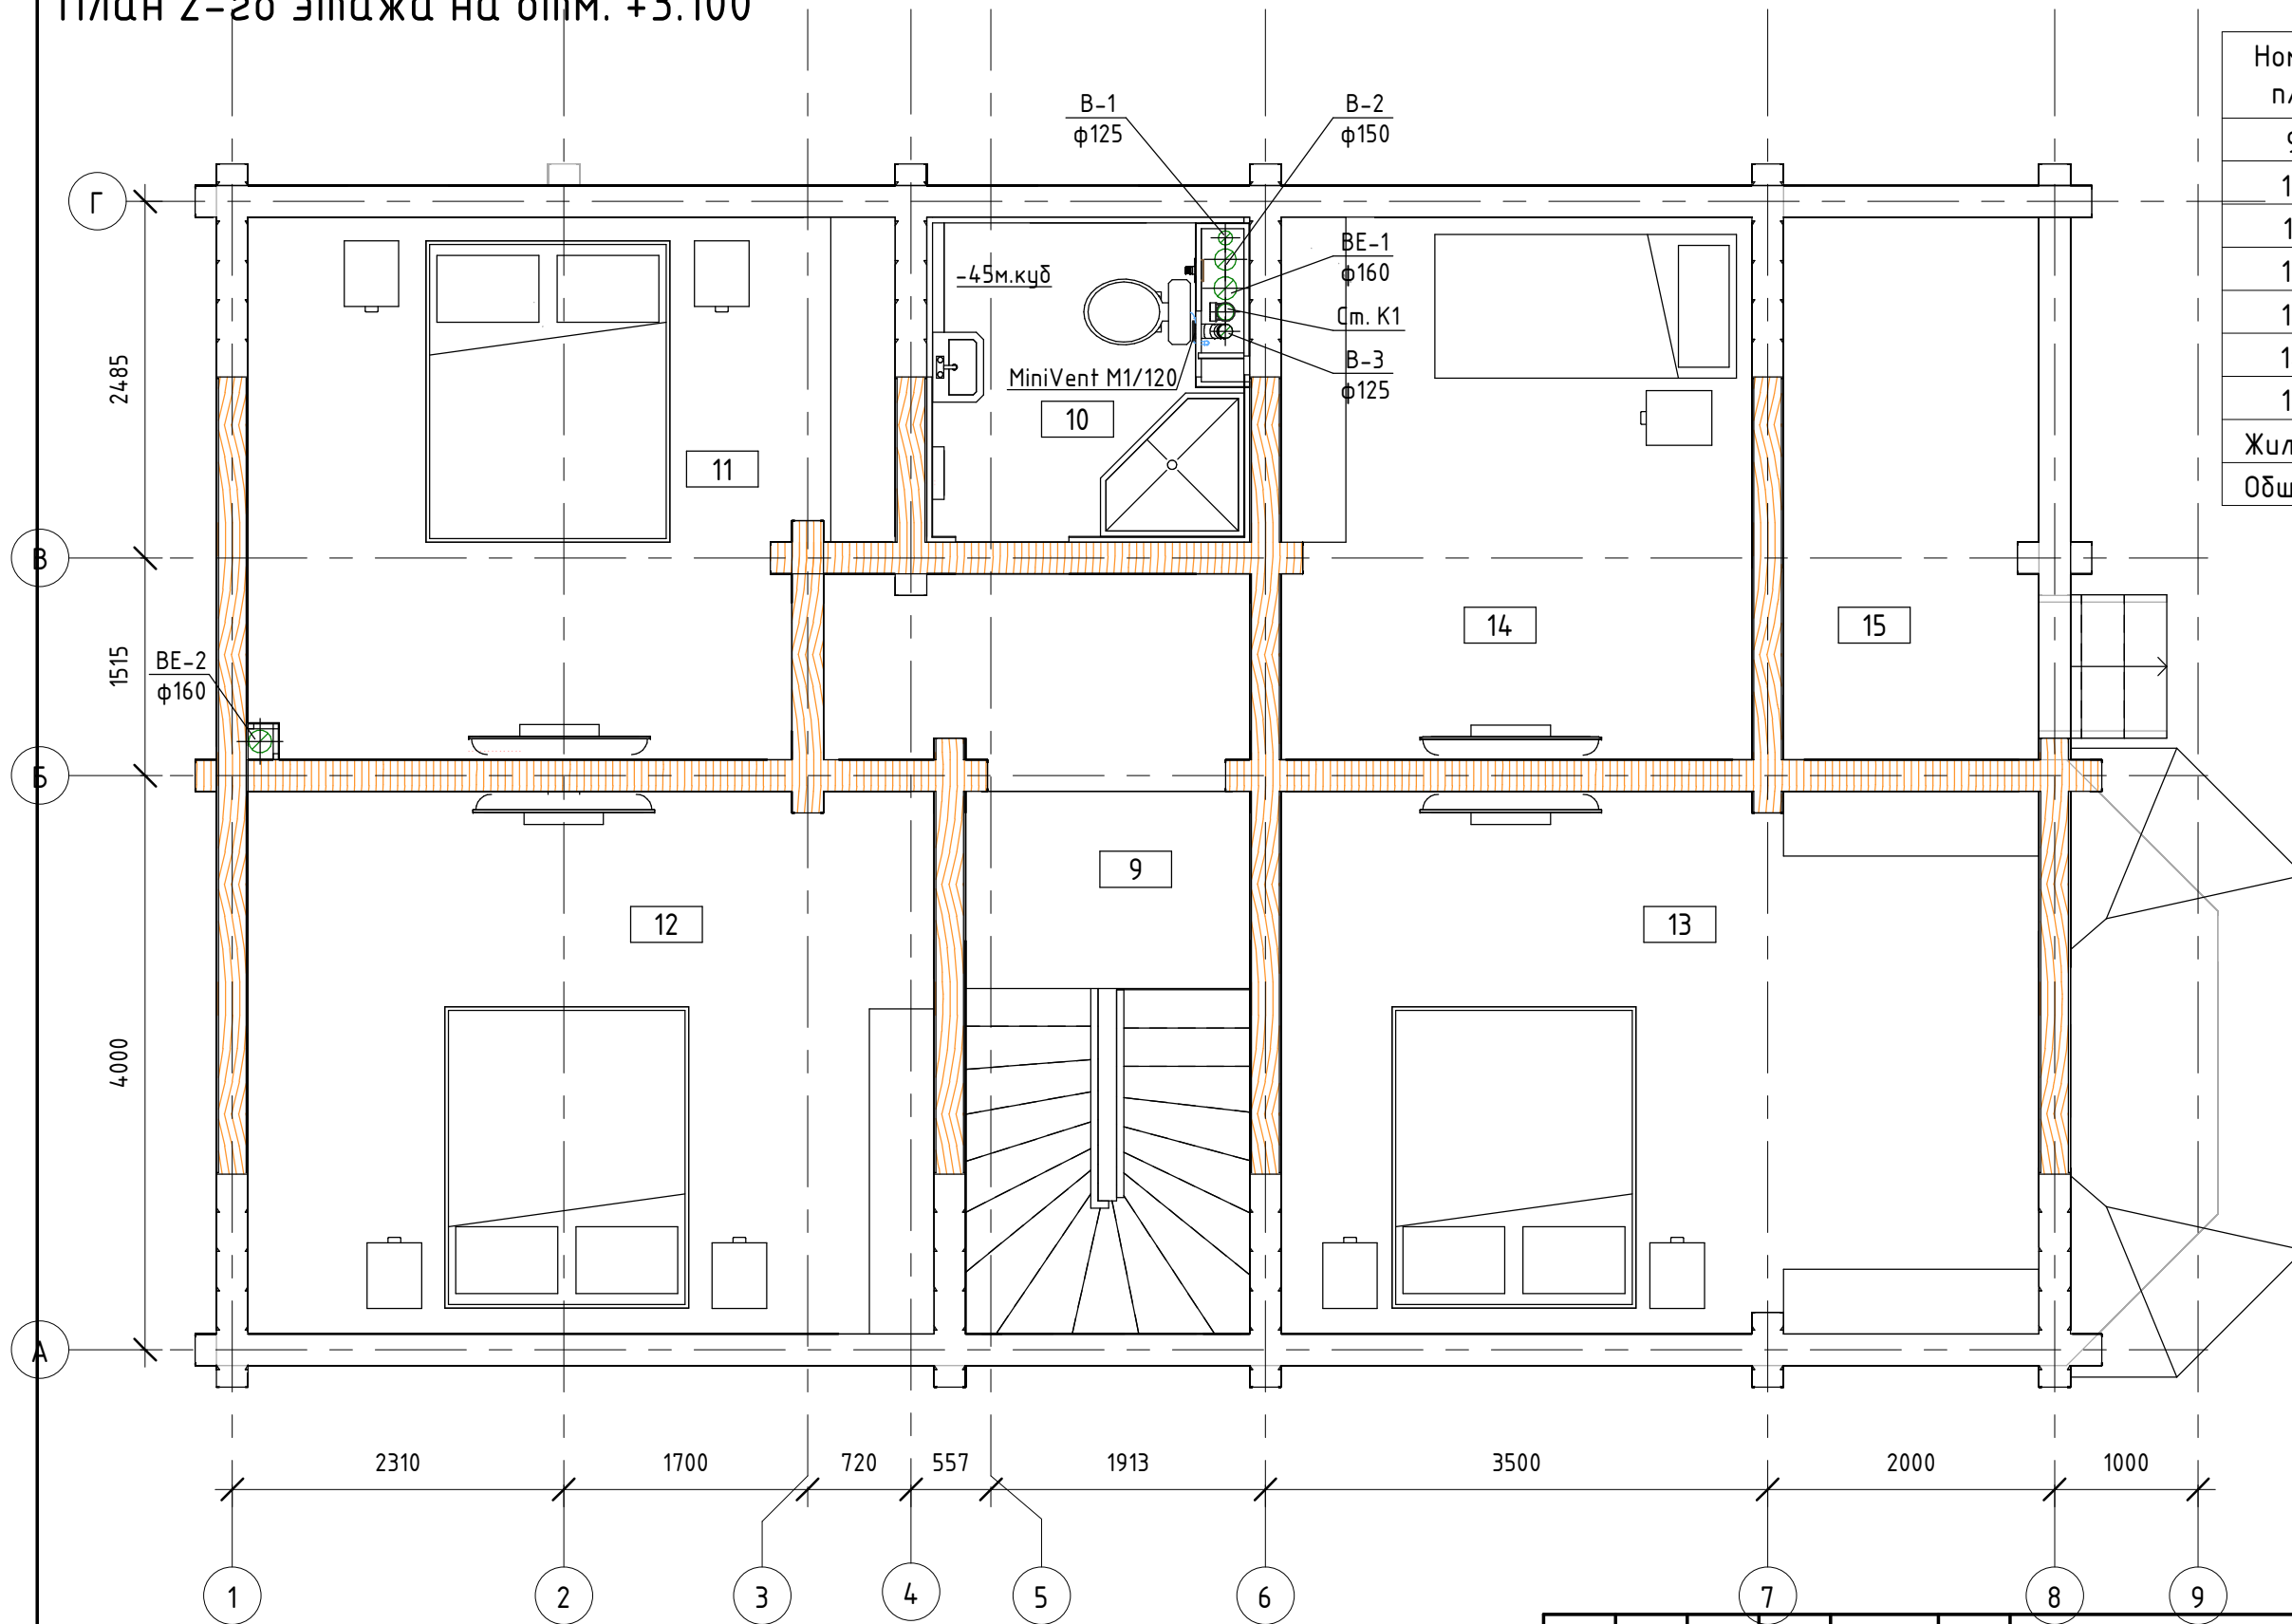


Изм.	Кол.	Лист	Идок	Подпись	Дата				
Разработал						Дом из клееного бруса	Стадия	Лист	Листов
Проверил							Р	0В2-3	
Н.контр						План 2-го этажа на отм. +3.100			

План кровли здания

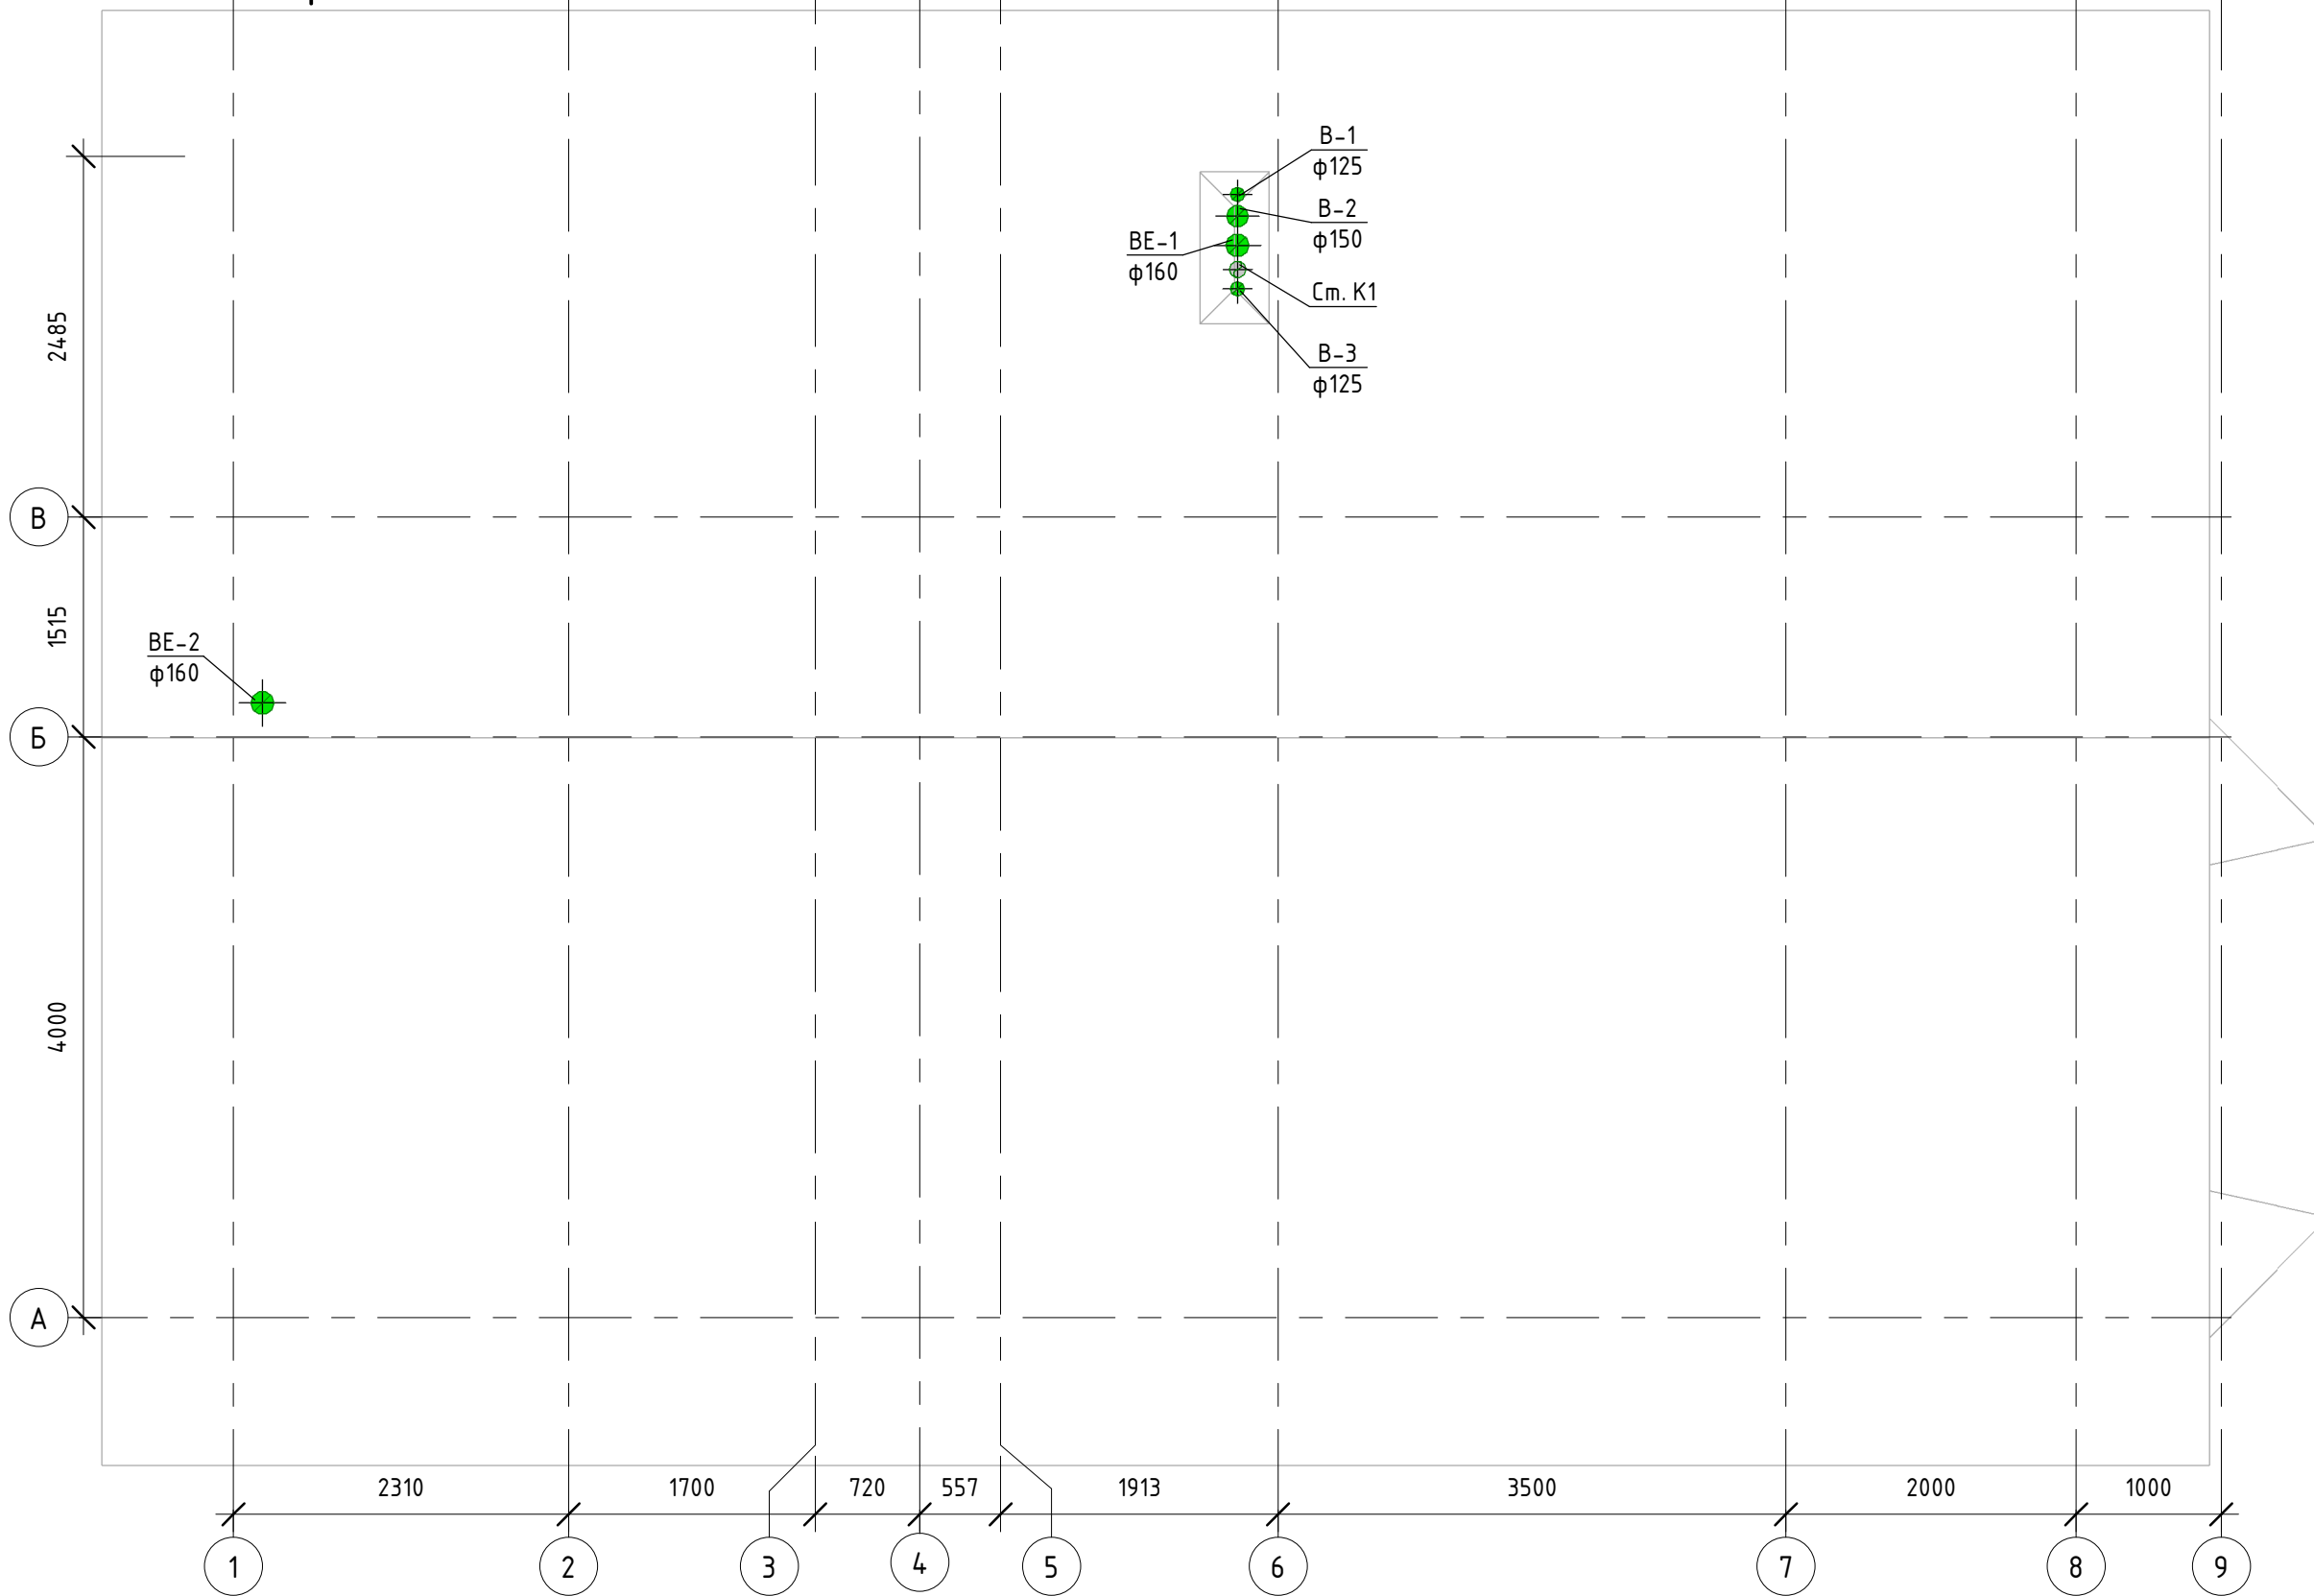


Изм.	Кол.	Лист	№ док	Подпись	Дата				
Разработал						Дом из клееного бруса	Стадия	Лист	Листов
Проверил							Р	0B2-4	
Н.контр						План кровли здания			


АксонOMETрические виды систем BE-1, B-1...3

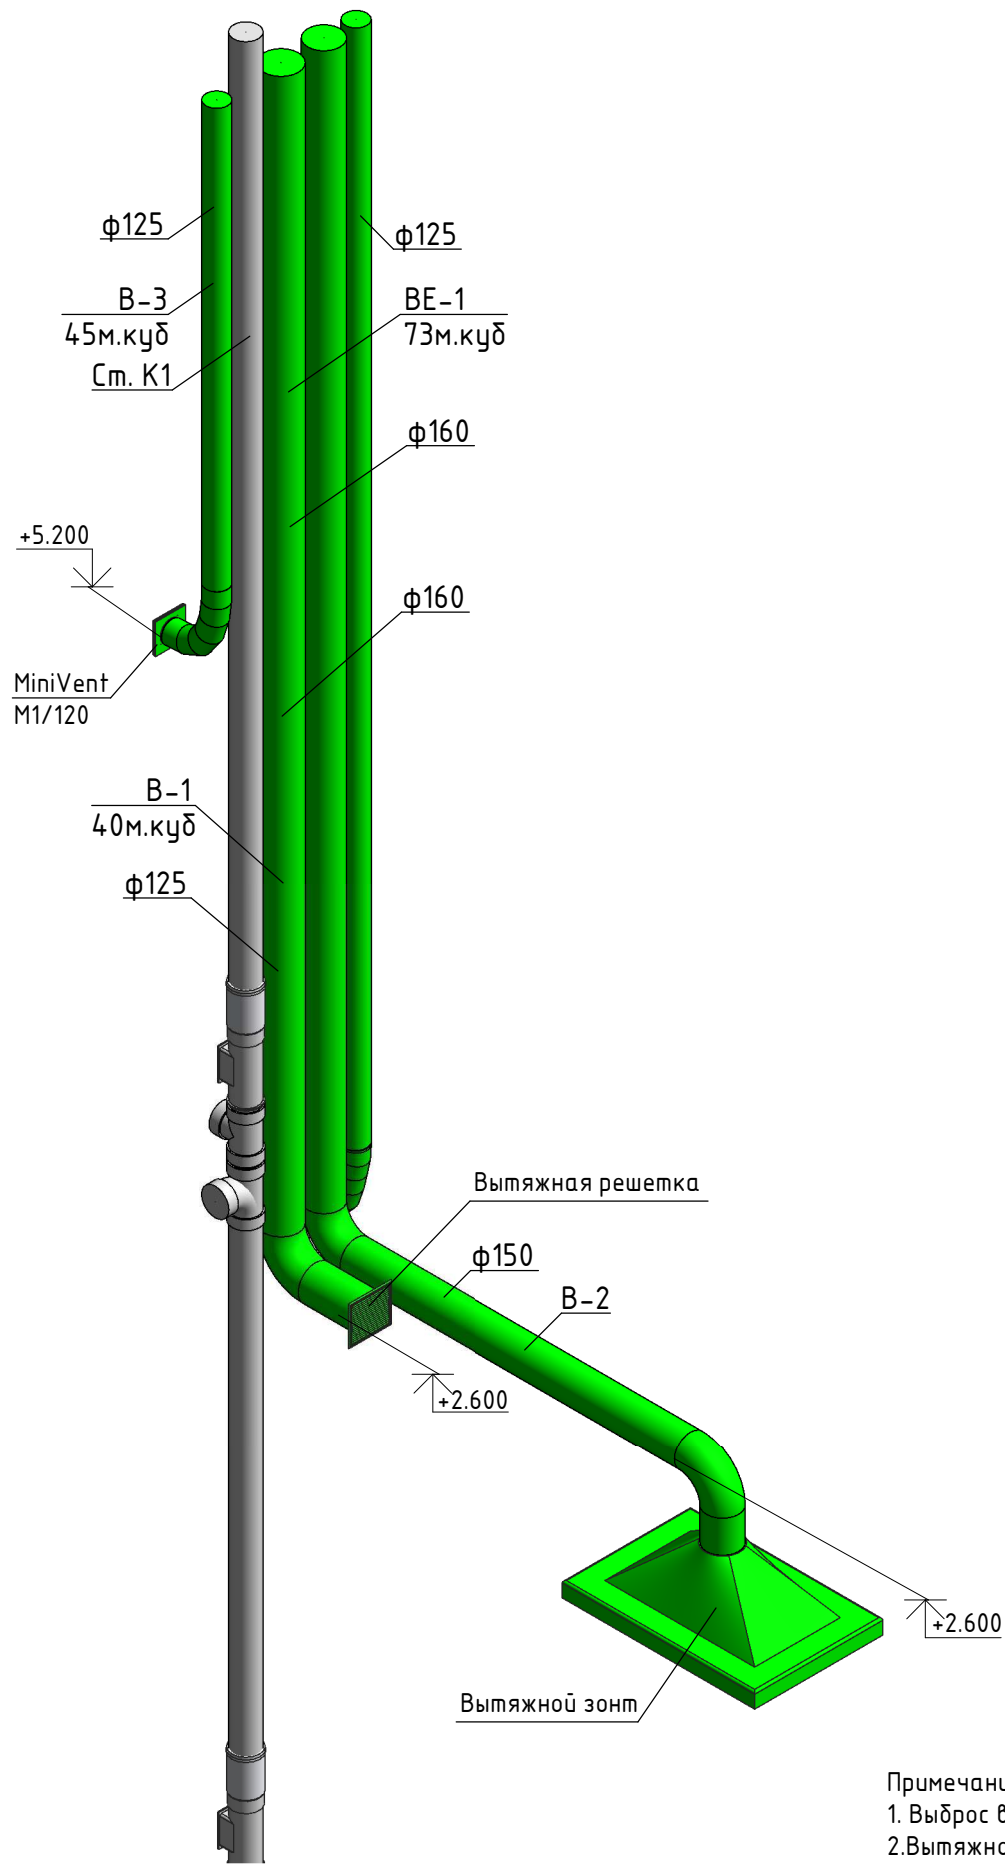

АксонOMETрические виды систем BE-1, B-1...3

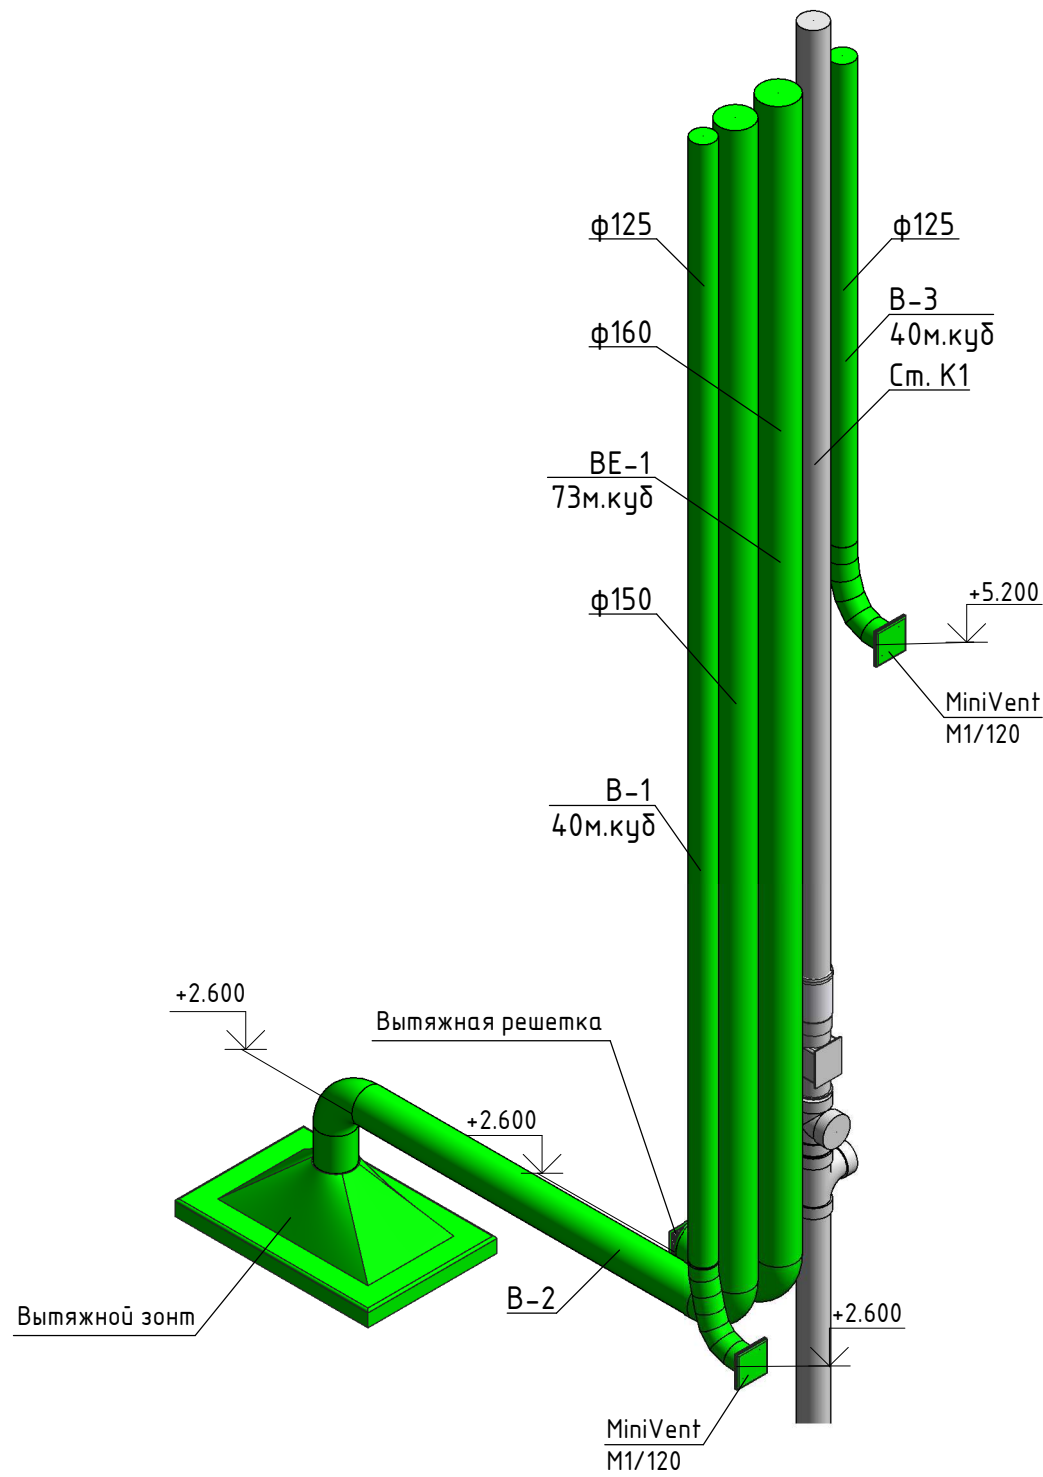


АксонOMETрический вид системы BE-2

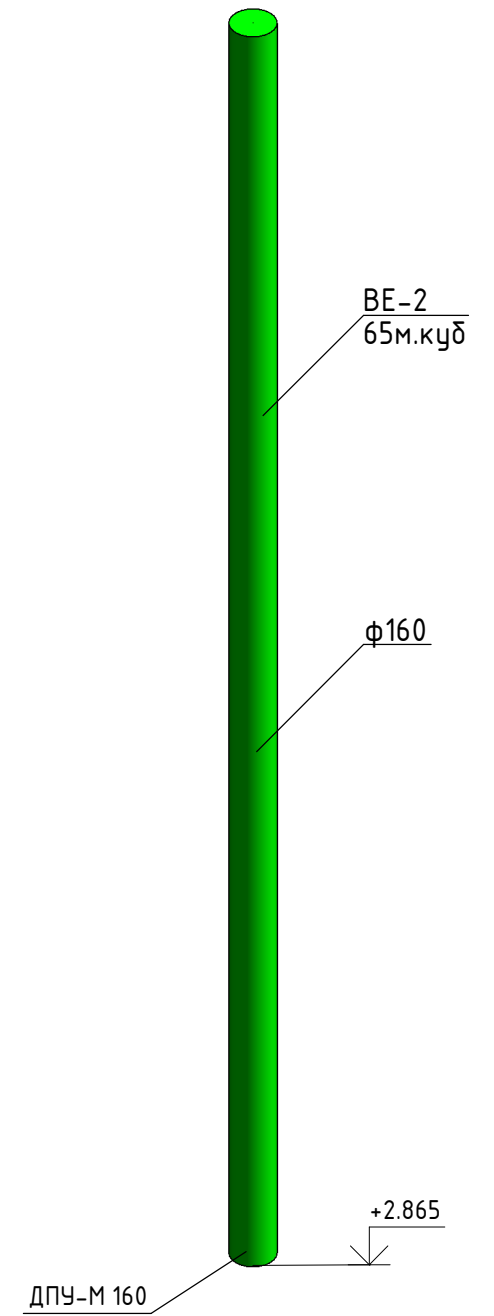


Примечание:
1. Выброс воздуха произвести выше кровли здания;
2. Вытяжной зонт поставляется Заказчиком отдельно.

Изм.	Кол.	Лист	№ док.	Подпись	Дата				
Разработал						Дом из клееного бруса	Стадия	Лист	Листов
Проверил							Р	0B2-5	
Н.контр						АксонOMETрические виды систем BE-1...2, B-1..3			

Разрез 1-1 (М1:50)

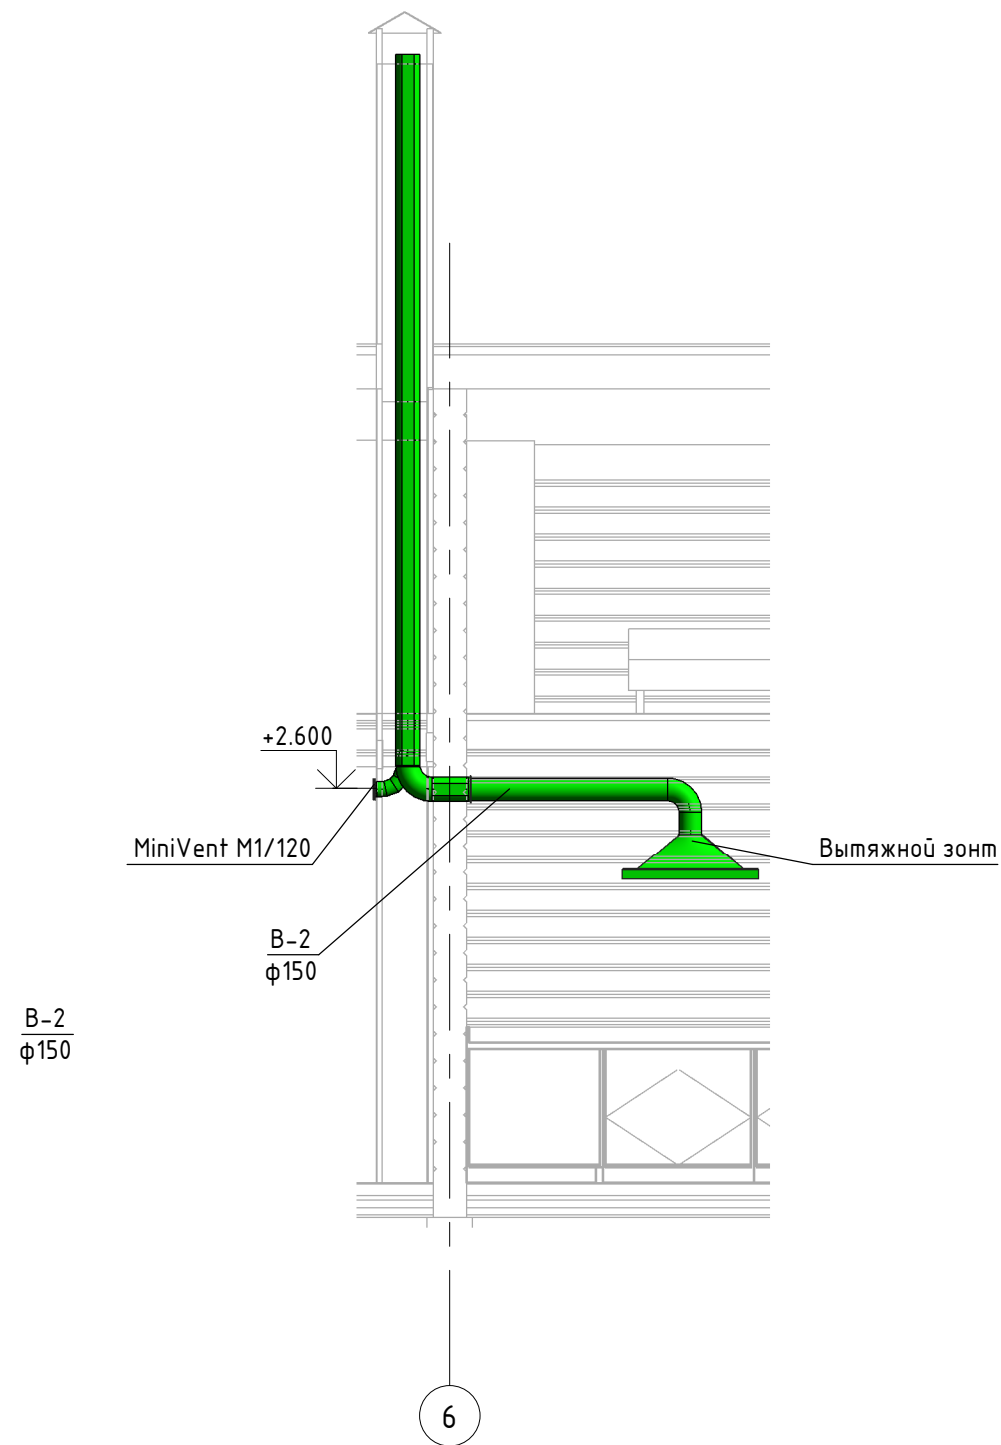

Разрез 2-2 (М1:50)

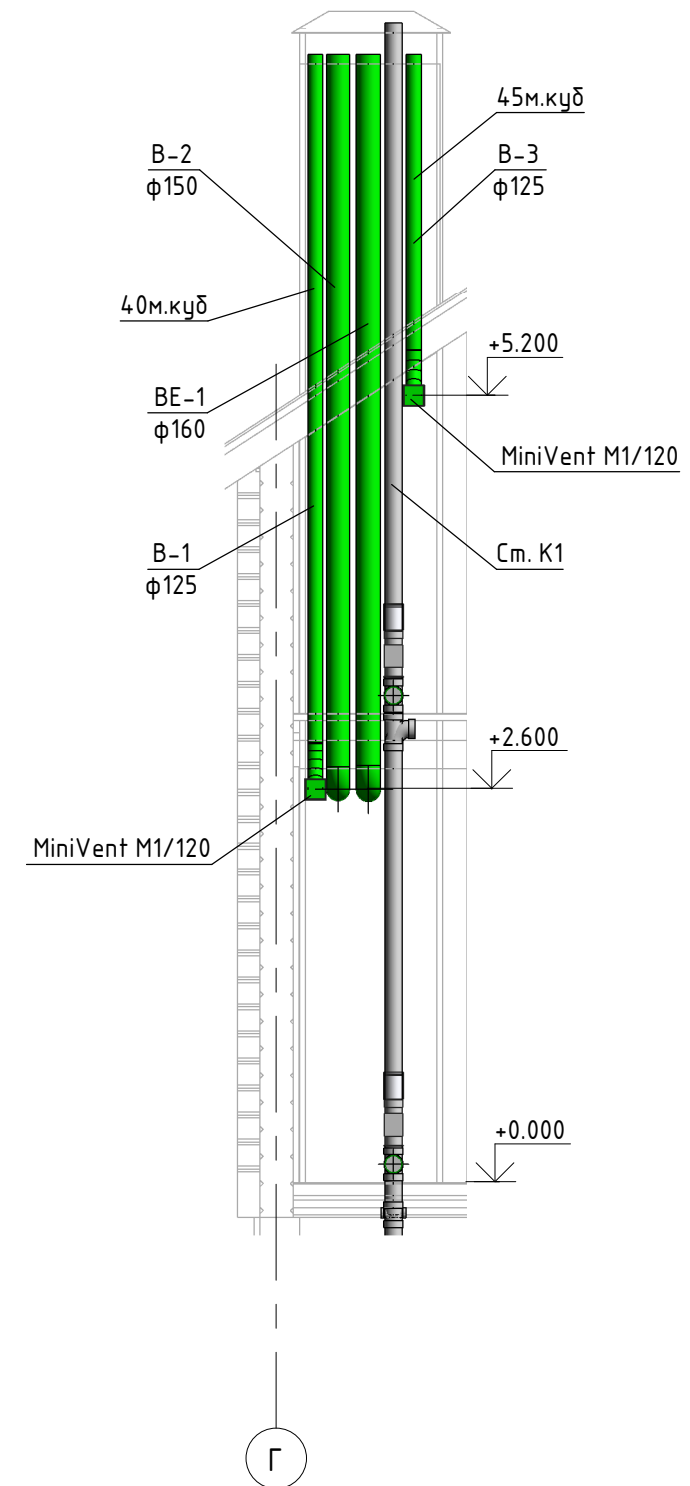

Примечание:

1. Выброс удаляемого воздуха выше кровли здания;
2. Воздуховоды проходят в шахте;
3. Все воздуховоды покрываются теплоизоляцией;
4. Для компенсации усадки дома, подключение вертикальных участков воздуховодов в нижней части в решеткам, вентиляторам произвести через гофрированные воздуховоды того же диаметра.

Изм.	Кол.	Лист	Индок	Подпись	Дата			
Разработал						Дом из клееного бруса		
Проверил								
						Р	0В2-6	
Н.контр						Разрезы 1-1,2-2		