


План 1-20 этажа

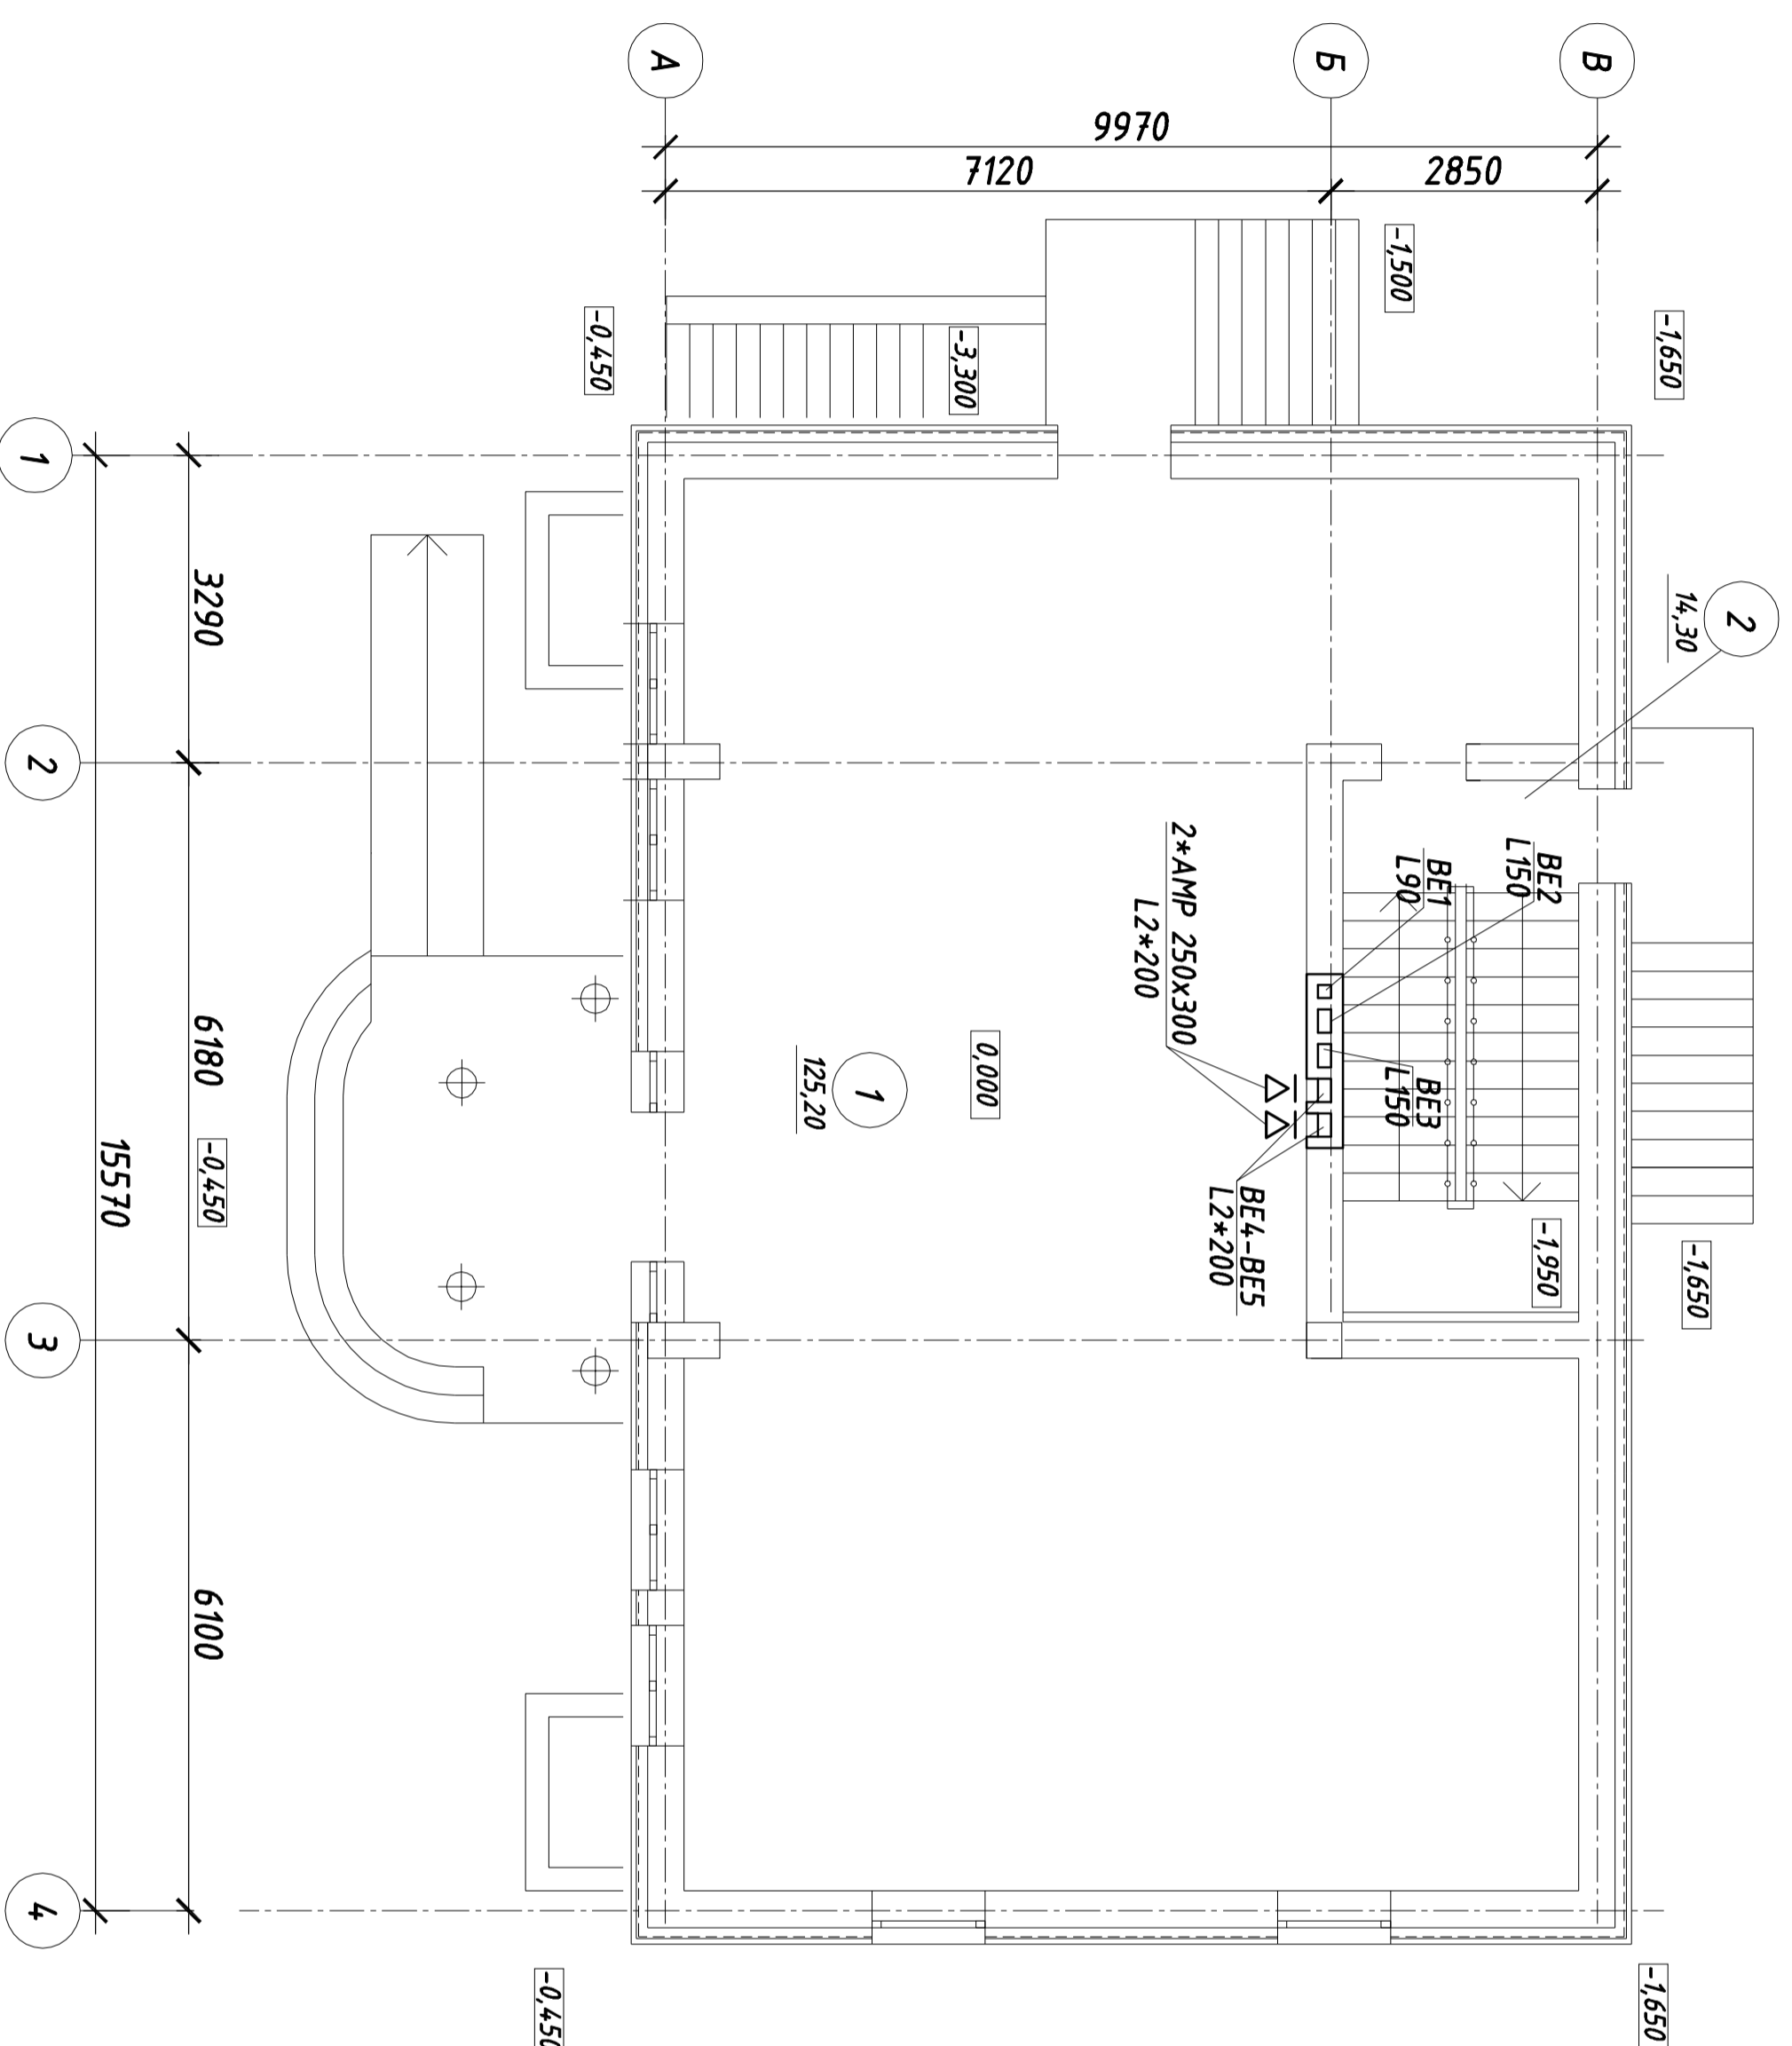

Экспликация помещений

Номер помещения	Наименование	Площадь м2
1	Торговый зал	125,20
2	Лестница	14,30

-0В

Настоящий чертеж не может быть полностью или частично воспроизведен, тиражирован и распространён без официального разрешения ООО "Система менеджмента качества сертифицирована по стандарту ISO 9001:2008"

Инв. № подл.	Подпись и дата	Взам. инв. №

Изм.	Колуч.	Лист	Док	Подпись	Дата
Разраб.	Тынянских				09.13
Пров.					
Гл. спец.					
Н. контр.					
Жилой дом с магазином					
План 1-20 этажа. Вентиляция.					
Стадия	Лист	Листов			
П	10				
		ООО " "			