


# Генеральный план

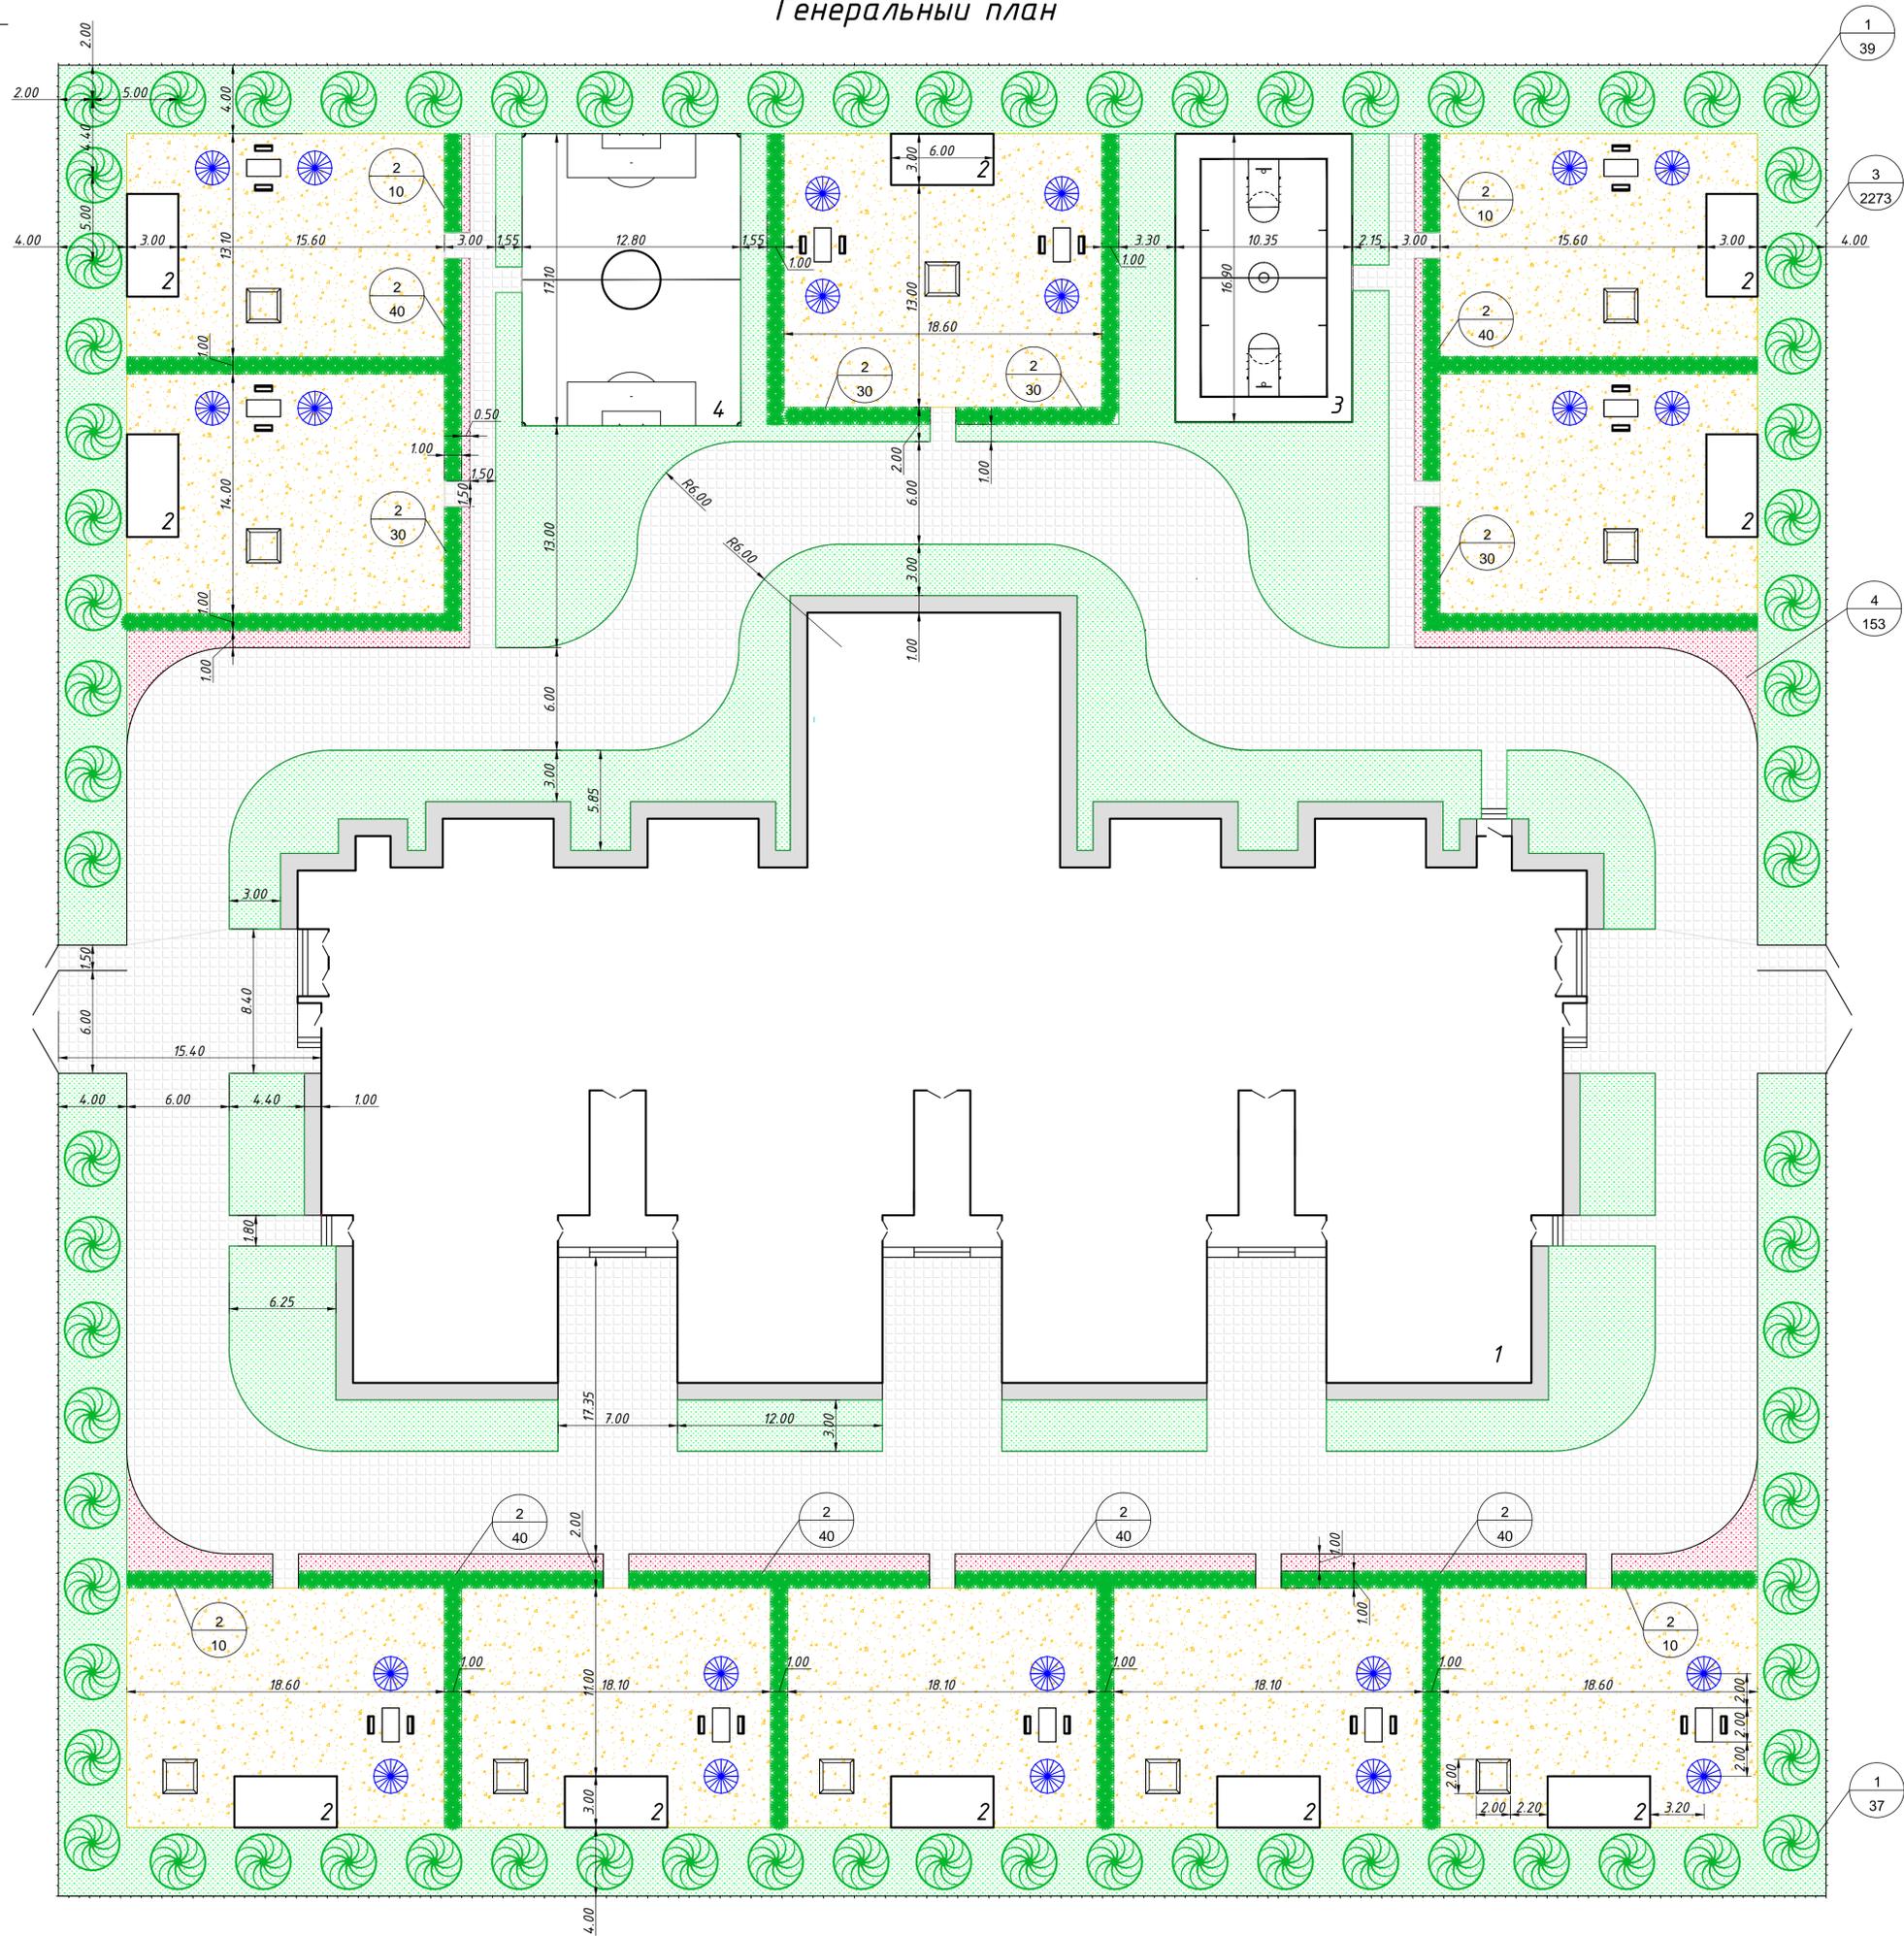

# Ситуационная схема



## Экспликация зданий и сооружений

№	Наименование	Координаты квадрата сетки
1	Детский сад	
2	Беседка	
3	Баскетбольная площадка	
4	Футбольная площадка	

## Ведомость элементов озеленения

Поз	Наименование породы или вида насаждения	Возраст, лет	Кол.	Примечание
1	Липа обыкновенная	5	76	С комом 0.8x0.8x0.6
2	Акация		400	
3	Газон		2273 м <sup>2</sup>	из многолетников
4	Цветник		153 м <sup>2</sup>	Бегония

## Ведомость малых архитектурных форм и переносимых изделий

Поз	Обозначение	Наименование	Кол.	Примечание
1		Скамья со спинкой	22	
2		Стол	11	
3		Песочница	10	
4		Грибок	22	

## Ведомость тротуаров, дорожек и площадок

Поз	Наименование	Тип	Площадь покрытия, м <sup>2</sup>	Примечание
1	Плитка тротуарная	1	2992	
2	Баскетбольная площадка	2	175	
3	Футбольная площадка	2	219	
4	Песок	2	2002	

Изм.	Кол.	Лист	Ндок	Подпись	Дата	Стадия	Лист	Листов
						У	1	1
Разработ						Генеральный план. Сит-ан схема. Экспликация зд. и соор. Ведомость элементов озеленения. Ведомость малых архитектурных форм и переносимых изделий. Ведомость тротуаров, дорожек и площадок		
Проверил								