

Изм.	Кол. уч.	Лист	№ док.	Подп.	Дата

Rev 001 от 27.04.2014

г. Иркутск, ул. Передовая,


Индивидуальный жилой дом.

архитектурная студия

АРК

Стадия	Лист	Листов
ТЭО		

ООО фирма "АРК"
062-2010-1033801008515-П-52
НПО БОАИИ

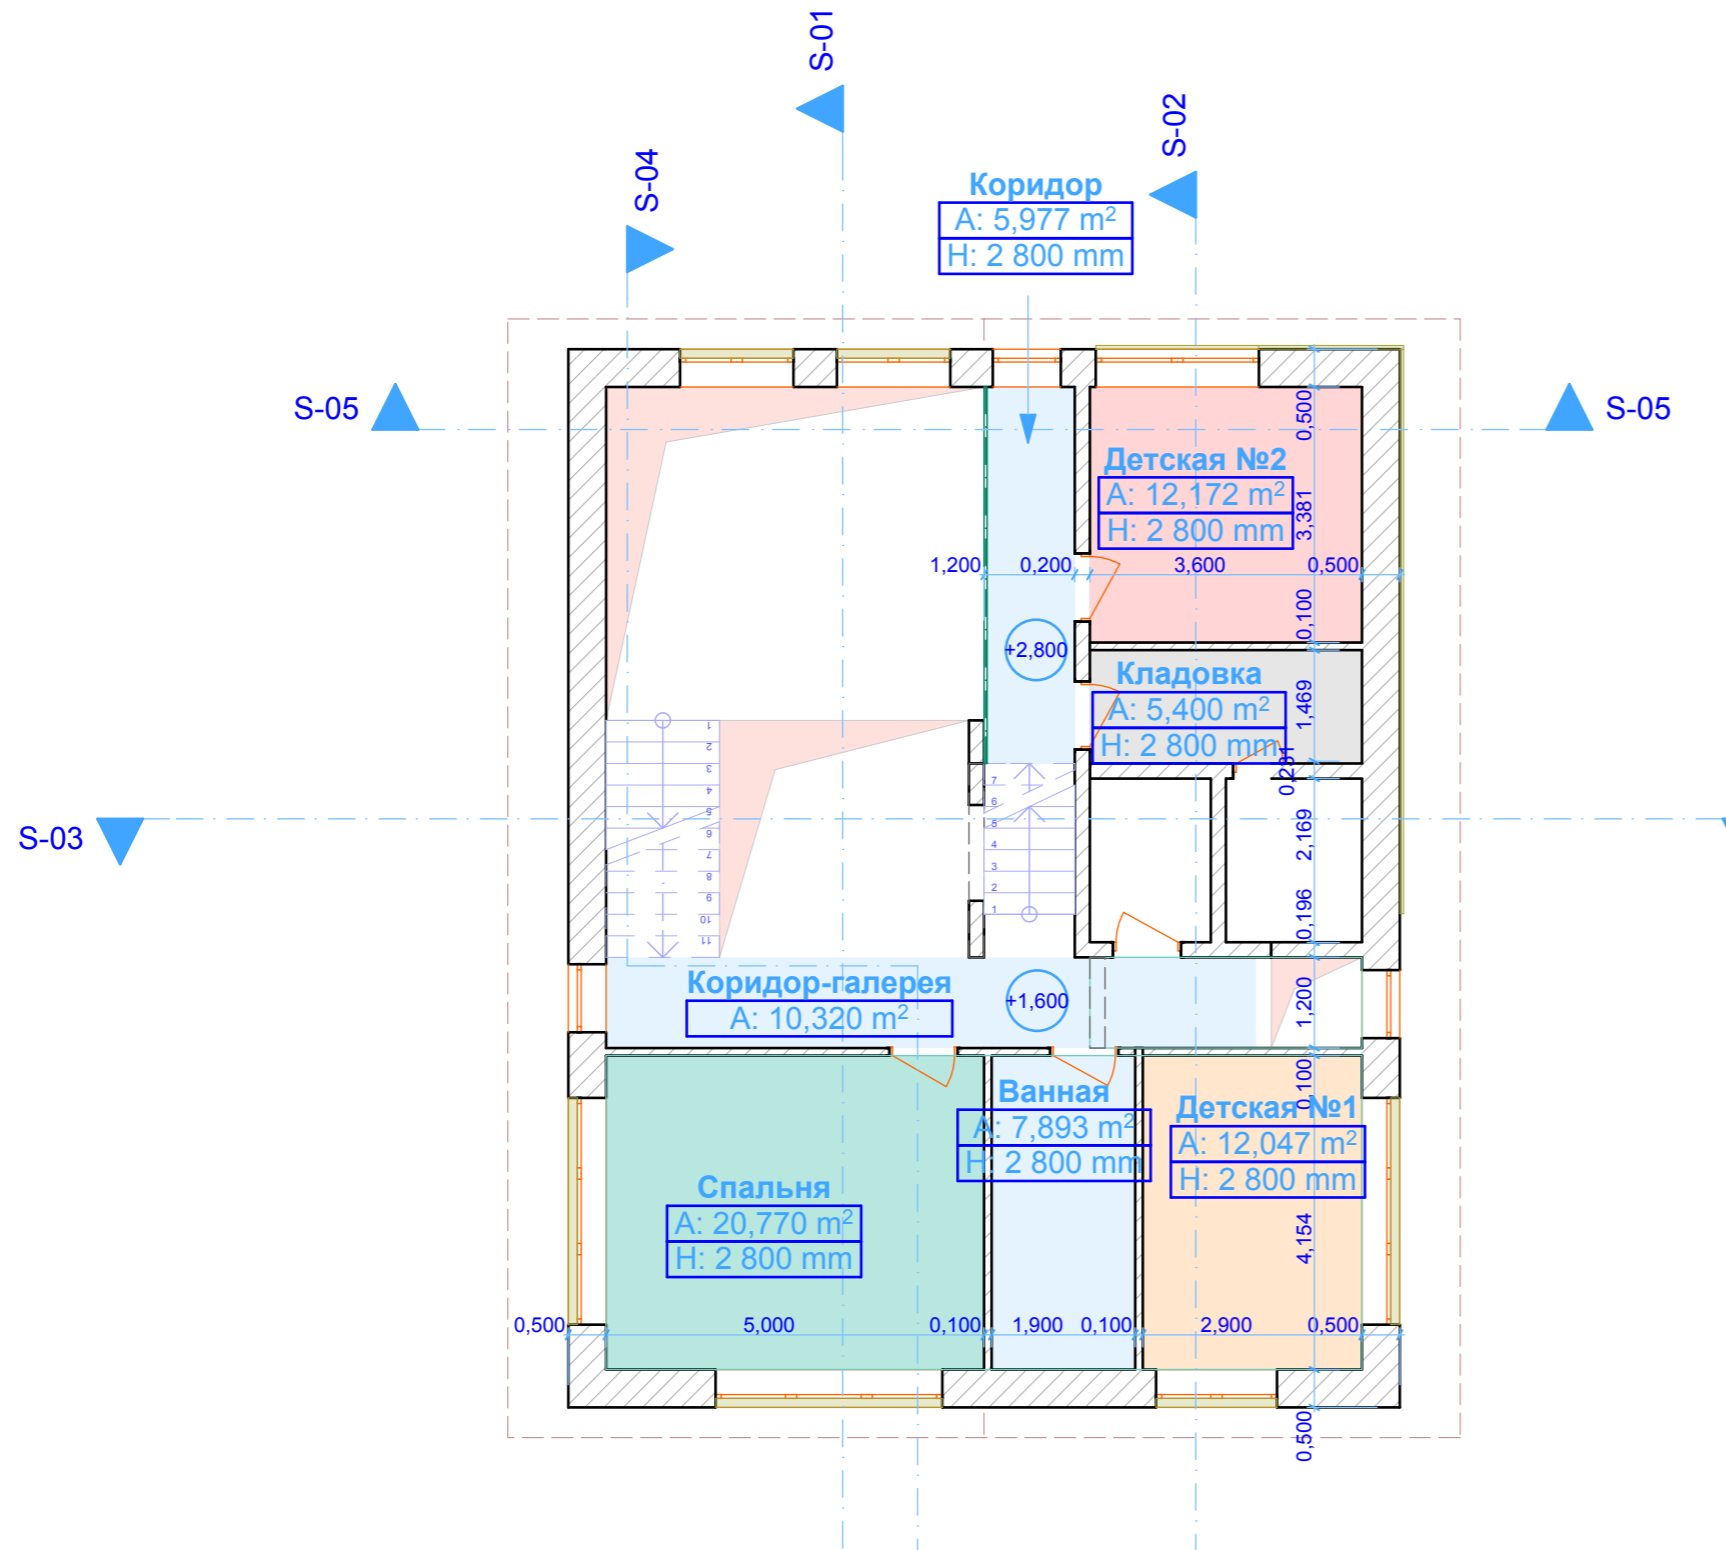

3. План этажа на отм.+ 2,800 1:100

						Rev 001 от 27.04.2014			архитектурная студия		
						г. Иркутск, ул. Передовая,			АРК		
Изм.	Кол. уч	Лист	№ док.	Подп.	Дата	Индивидуальный жилой дом.			Стадия	Лист	Листов
Архитектор	Хандажапов								ТЭО		
Разработал	Хандажапов					План этажа на отм. +1,600; +2,800.			ООО фирма "АРК" 062-2010-1033801008515-П-52 НПО БОАИИ		