

Схема расположения элементов покрытия по верхним поясам ферм.

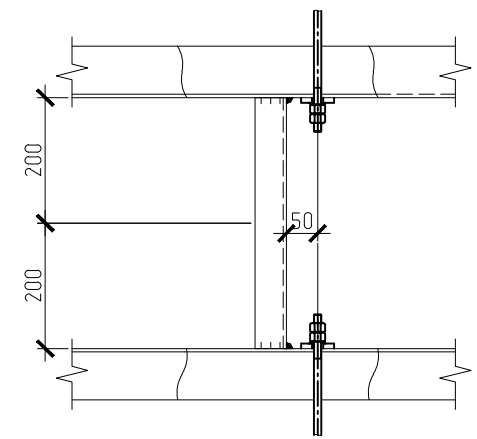
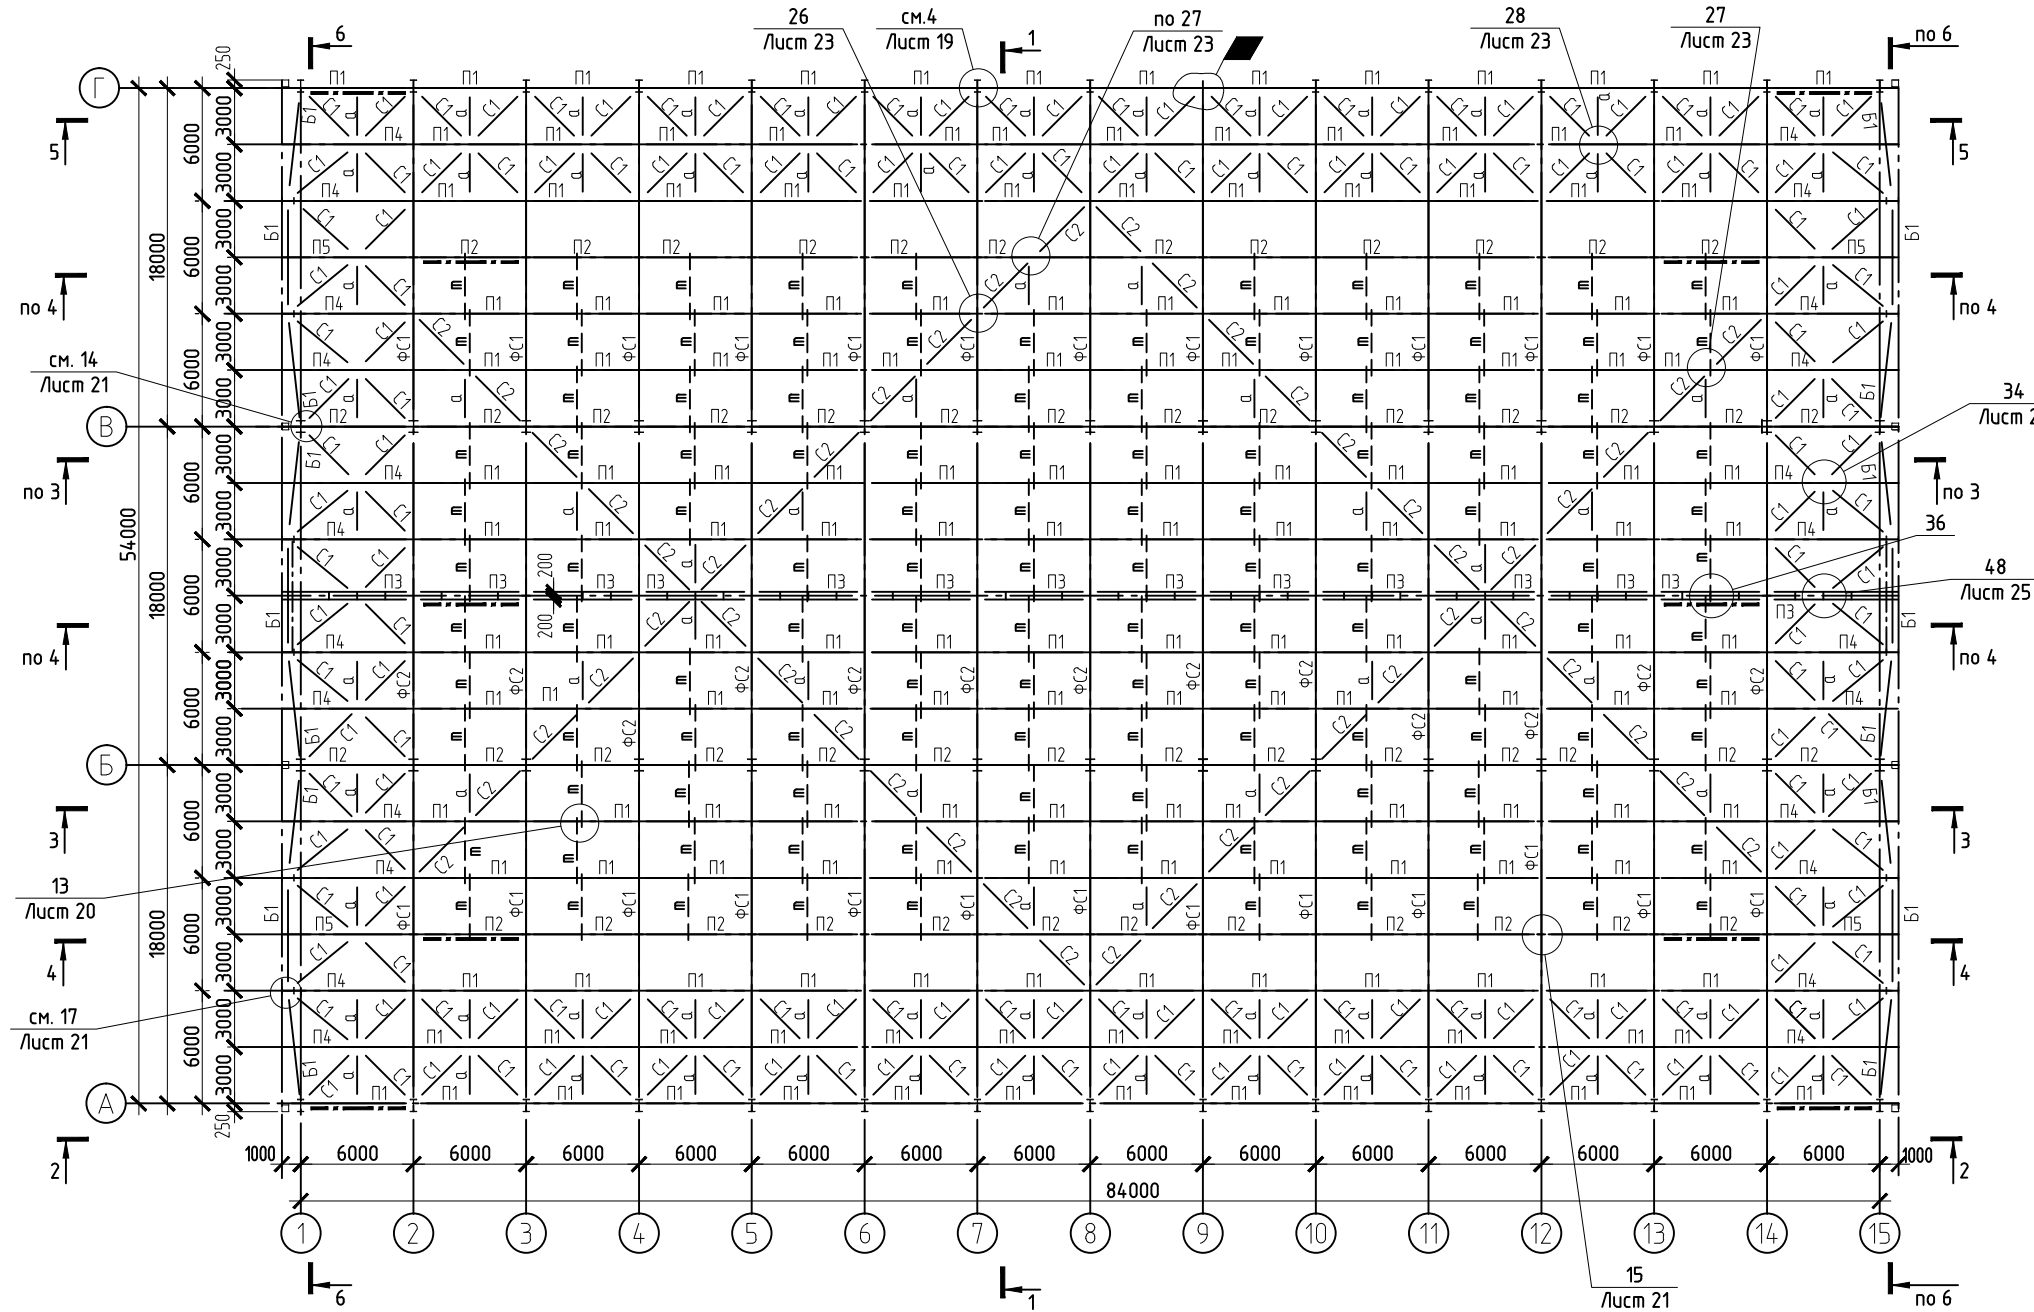


Таблица сварных швов ферм

Назначение	Эскиз	Толщина стенки t, мм	Размеры шва, мм			Глубина проборки "а", мм	Примечания
			h1	h2	b		
Приварка раскосов в стропильных фермах		3	4	3	3	1	Варить при горизонтальном положении плоскости пояса
		4	5	5	4	1	
Приварка раскосов в стропильных фермах		4	6	5	5	2	
Приварка раскосов в стропильных фермах		3	4	5	4	0-1	
		4	5	5	6	0-1	
Фланговые сварные швы в местах примыкания раскосов к поясам стропильных фермах		3	5	4	3	2	Варить "в лобочку" при наклоне 45°
		4	5	5	4	2	

Изм.	Кол. уч.	Лист	№ док.	Подп.	Дата	Тульская область, Заокский район, пос. Заокский, Нечаевское шоссе, 8	Стадия	Лист	Листов
Г И П							Р	9	
Проверил						Производственный цех размером 25x24x8,4 (h) м			
Исполнил							Схема расположения элементов покрытия по верхним поясам ферм. Таблица сварных швов ферм. Узел 36		

1. Разрез 1-1, см. на листе 14, разрезы 2-2, 3-3 см. на листе 15, разрезы 5-5, 6-6 см. на листе 16, разрез 4-4 см. на листе 10.
2. Ведомость элементов см. на листе 12.

Согласовано

Инв. № подл.	Подп. и дата	Взам. инв. №