

D:\Кедровица\3_Загородные дома_Обское море\Дом_1_Обское море.dwg
19.09.2014 9:29:18

СОГЛАСОВАНО




Инв.№ подл.	Подпись и дата	Взам. инв.№

Изм.	Кол.уч.	Лист	№ док	Подпись	Дата
Разраб.		Малахова			19.09.14
Проверил					19.09.14
					19.09.14

Стадия	Лист	Листов
Р	6	
Фасад 1-3		ООО "Кедровица" г. Барнаул

D:\Кедровица\3_Загородные дома_Обское море\Дом_1_Обское море.dwg
19.09.2014 9:29:23

СОГЛАСОВАНО

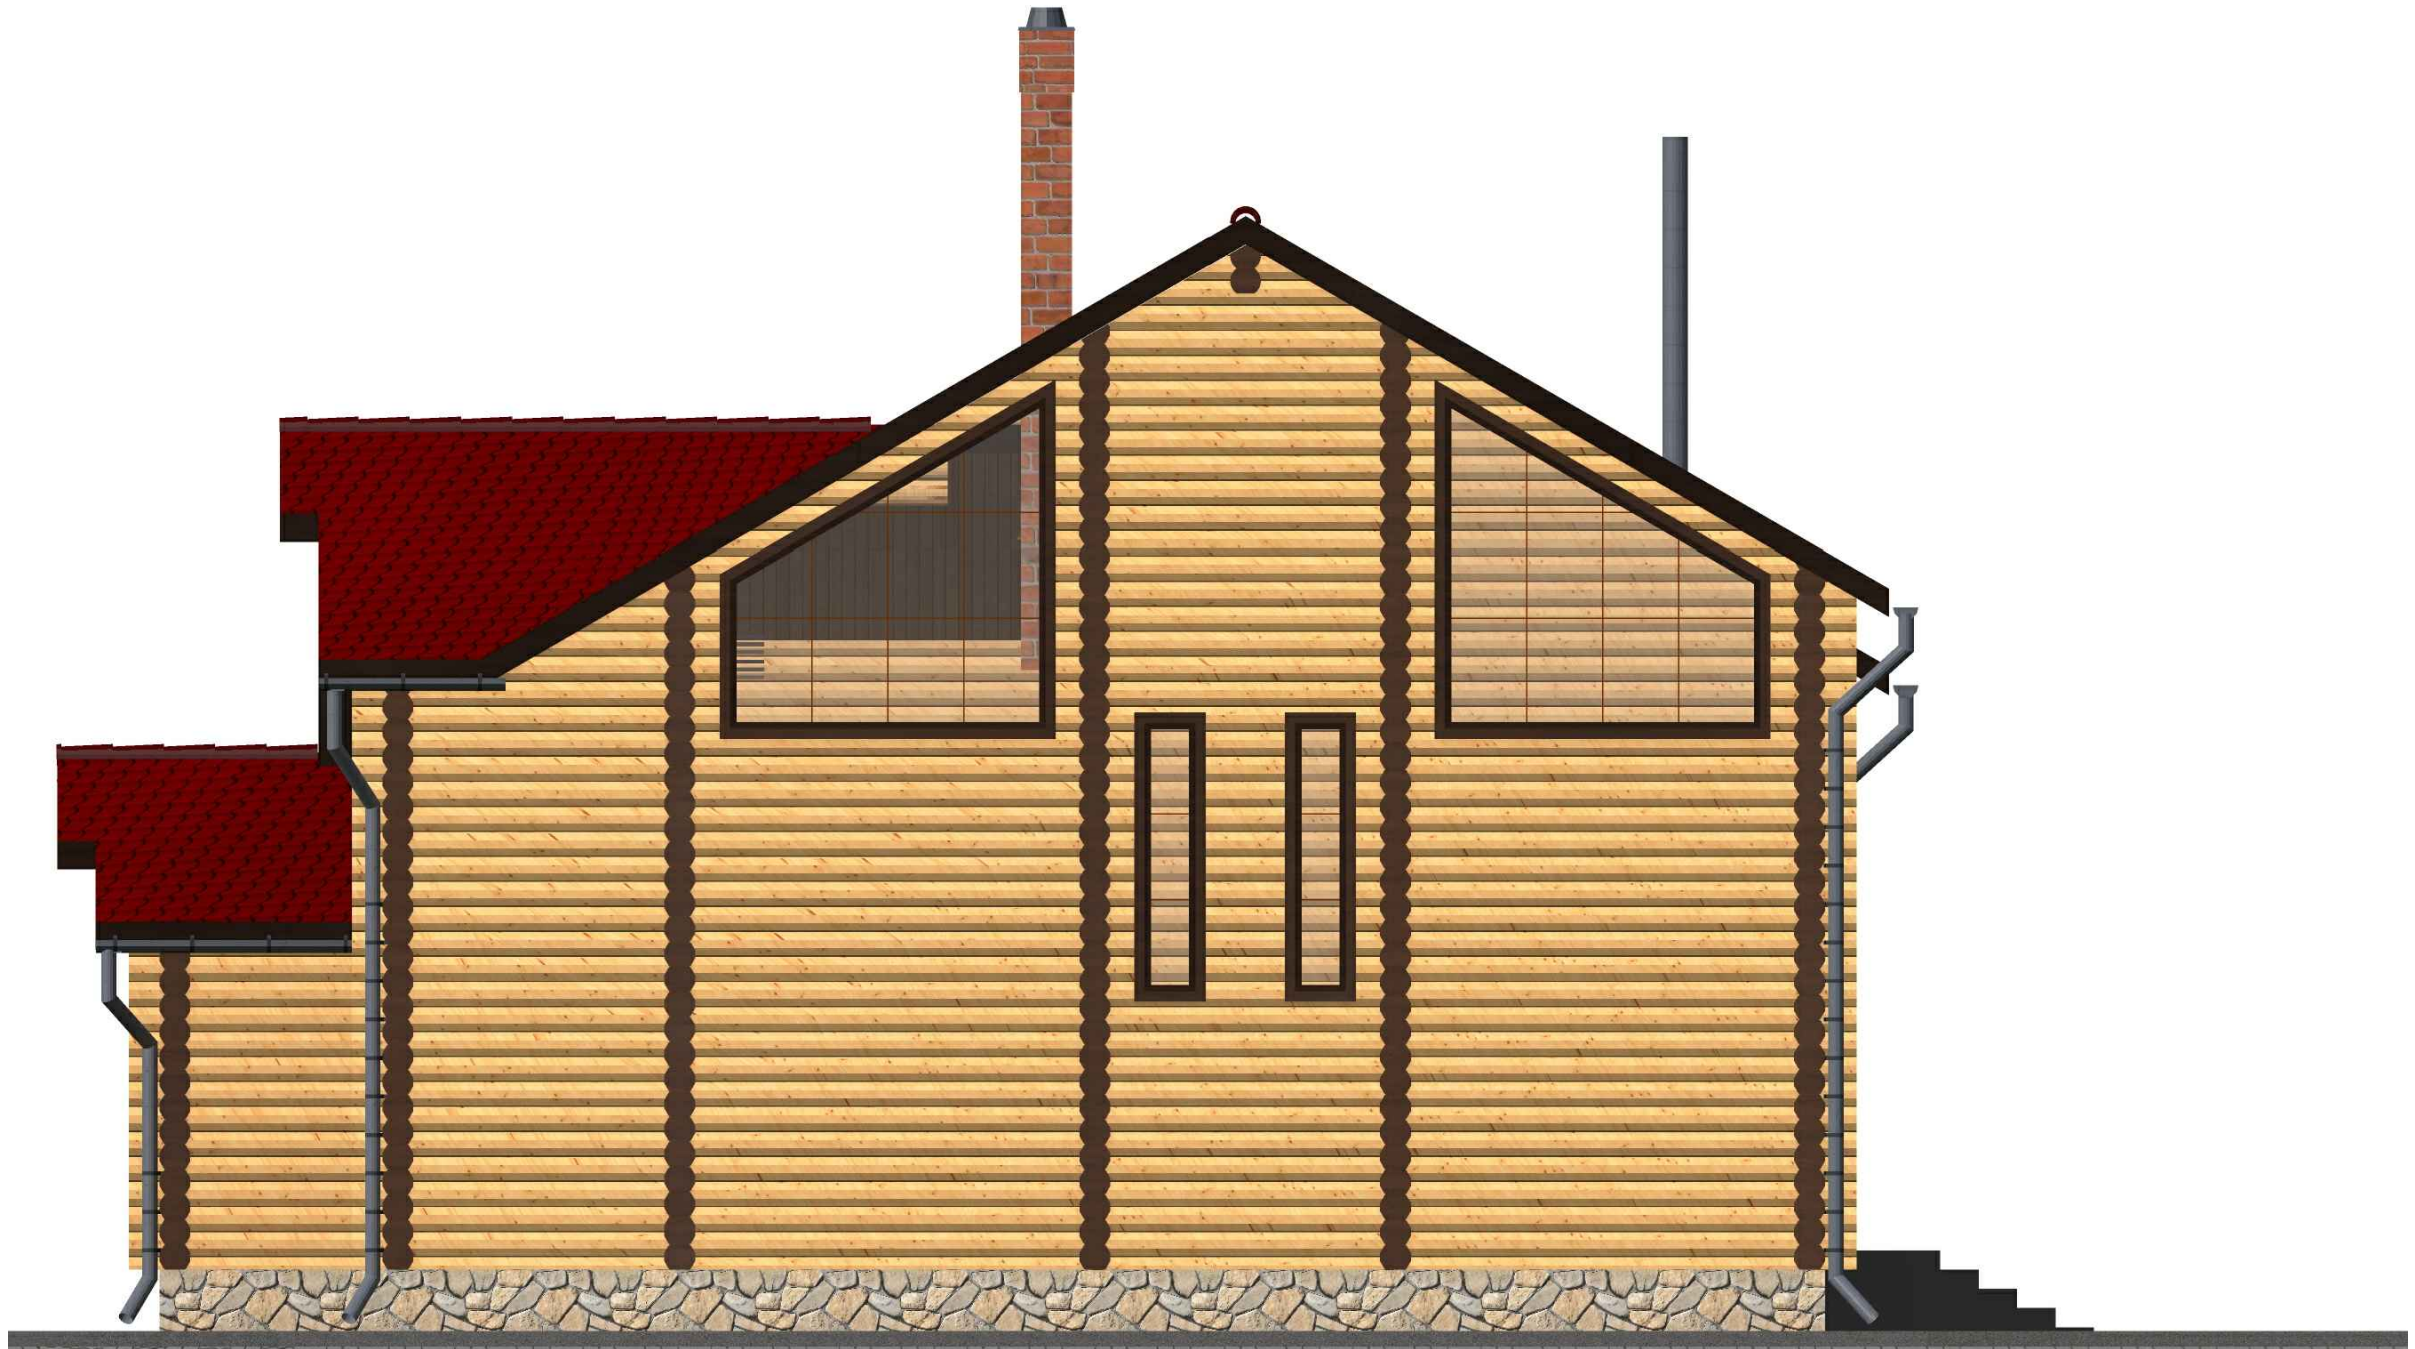

Инв.№ подл.	Подпись и дата	Взам. инв.№

Изм.	Кол.уч.	Лист	№ док	Подпись	Дата
Разраб.		Малахова			19.09.14
Проверил					19.09.14
					19.09.14

Стадия	Лист	Листов
Р	7	
Фасад А - В		
ООО "Кедровица" г. Барнаул		

D:\Кедровица\3_Загородные дома_Обское море\Дом_1_Обское море.dwg
19.09.2014 9:29:28



СОГЛАСОВАНО


Инв.№ подл.	Подпись и дата	Взам. инв.№

Изм.	Кол.уч.	Лист	№ док	Подпись	Дата
Разраб.		Малахова			19.09.14
Проверил					19.09.14
					19.09.14

Стадия	Лист	Листов
Р	8	
Фасад 3 - 1		
ООО "Кедровица" г. Барнаул		

D:\Кедровица\3_Загородные дома_Обское море\Дом_1\Дом_1_Обское море.dwg
19.09.2014 9:29:38

СОГЛАСОВАНО

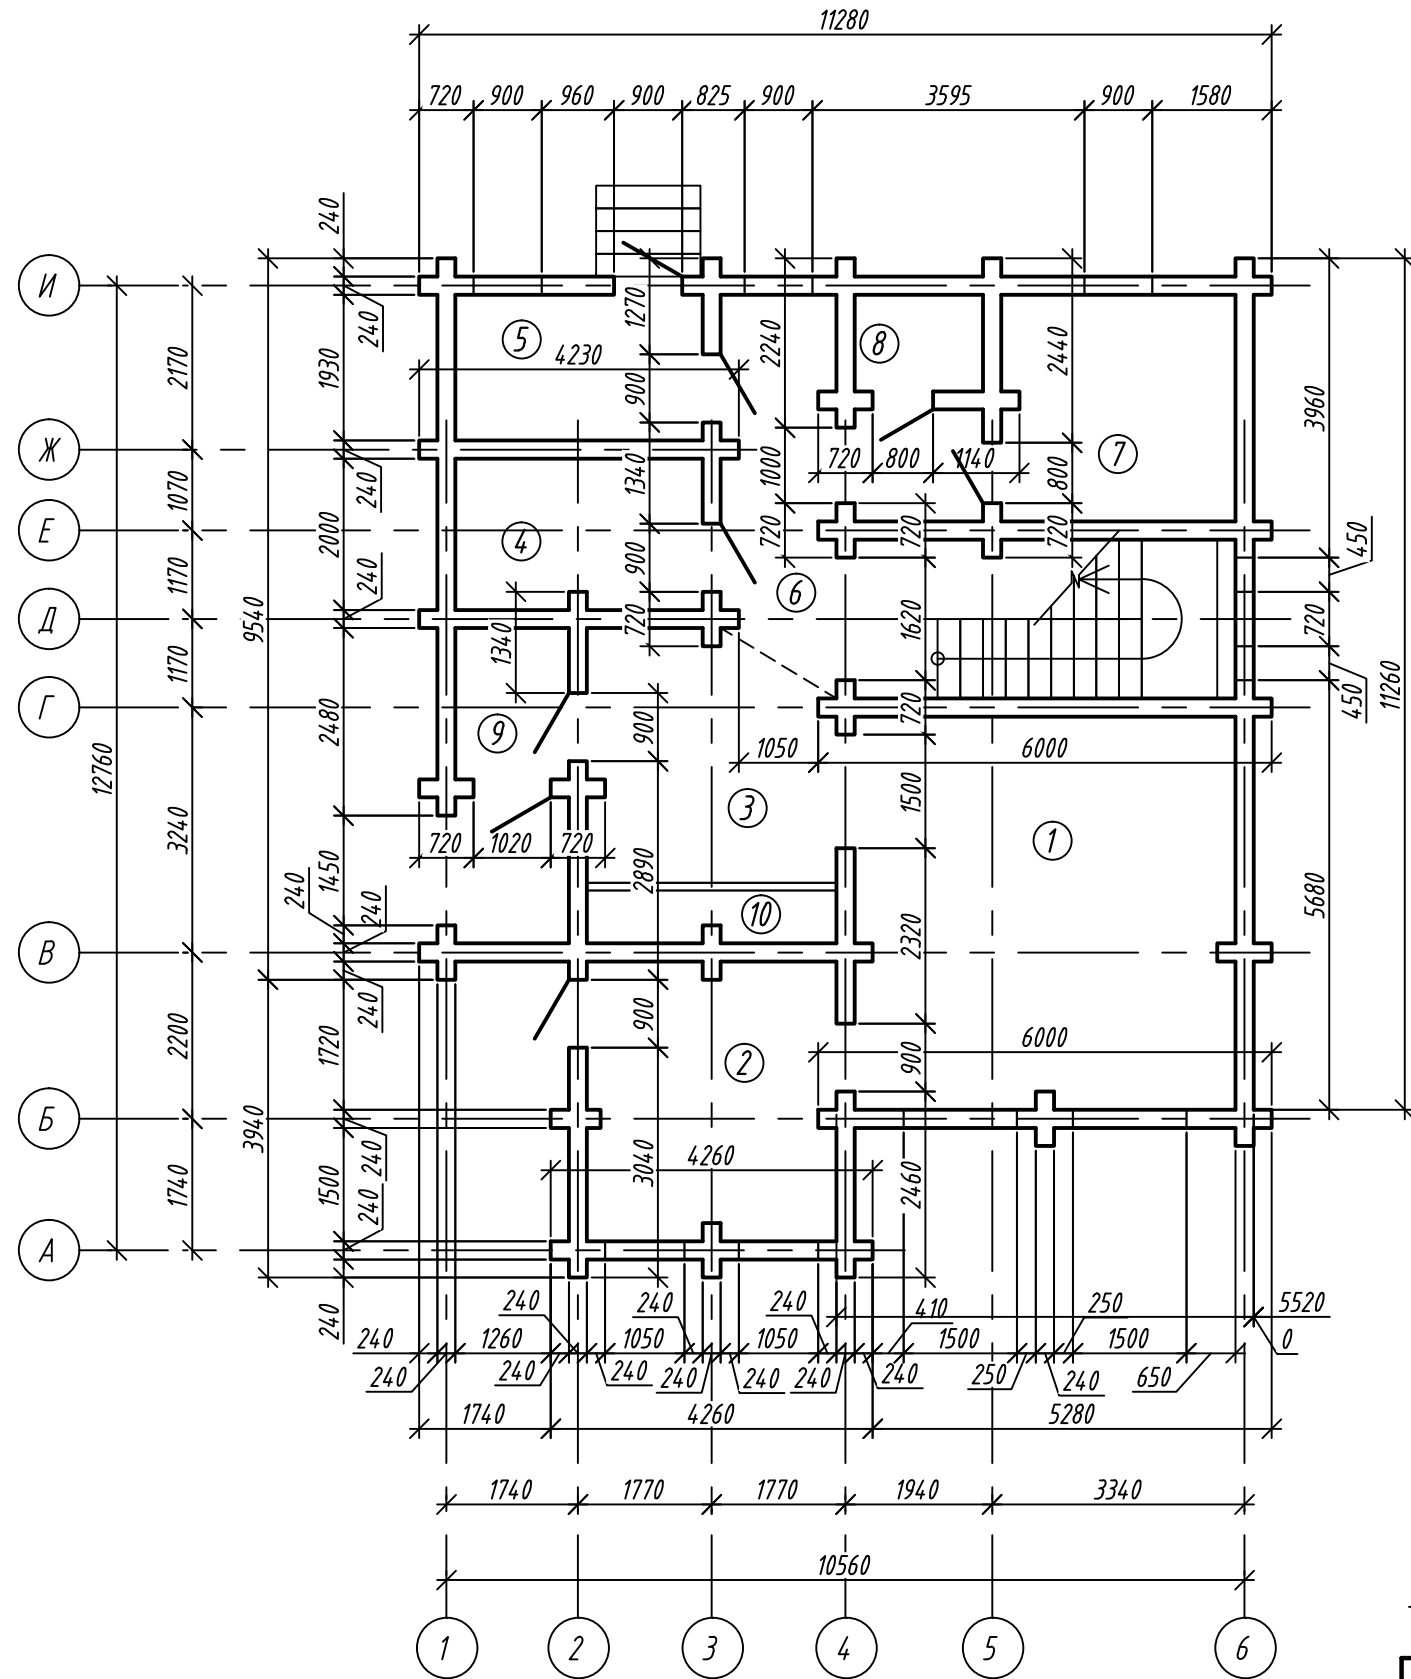

Экспликация помещений 1-го этажа

Номер помещения	Наименование	Площадь м ²	Кат. помещ.
1	Гостиная	26.2	
2	Кухня-столовая	12.2	
3	Прихожая	10.2	
4	Гардеробная	6.5	
5	Котельная	6.3	
6	Коридор	12.7	
7	С/у (ванная комната)	9.3	
8	С/у (туалет)	2.2	
9	Тамбур	3.0	
10	Шкаф	2.6	

S1=91.2м²

S2=58.1м²

Sобщ=149.3 м²

Загородный дом_вариант №1

Изм.	Кол.уч.	Лист	№ док	Подпись	Дата	Стадия	Лист	Листов
Разраб.		Малахова			19.09.14			
Проверил					19.09.14			
План 1-го этажа						ООО "Кедровица" г. Барнаул		

Взам. инв.№


Подпись и дата

Инв.№ подл.

D:\Кедровица\3_Загородные дома_Обское море\Дом_1\Дом_1_Обское море.dwg
19.09.2014 9:29:43

СОГЛАСОВАНО

Инв.№ подл.	Подпись и дата	Взам. инв.№

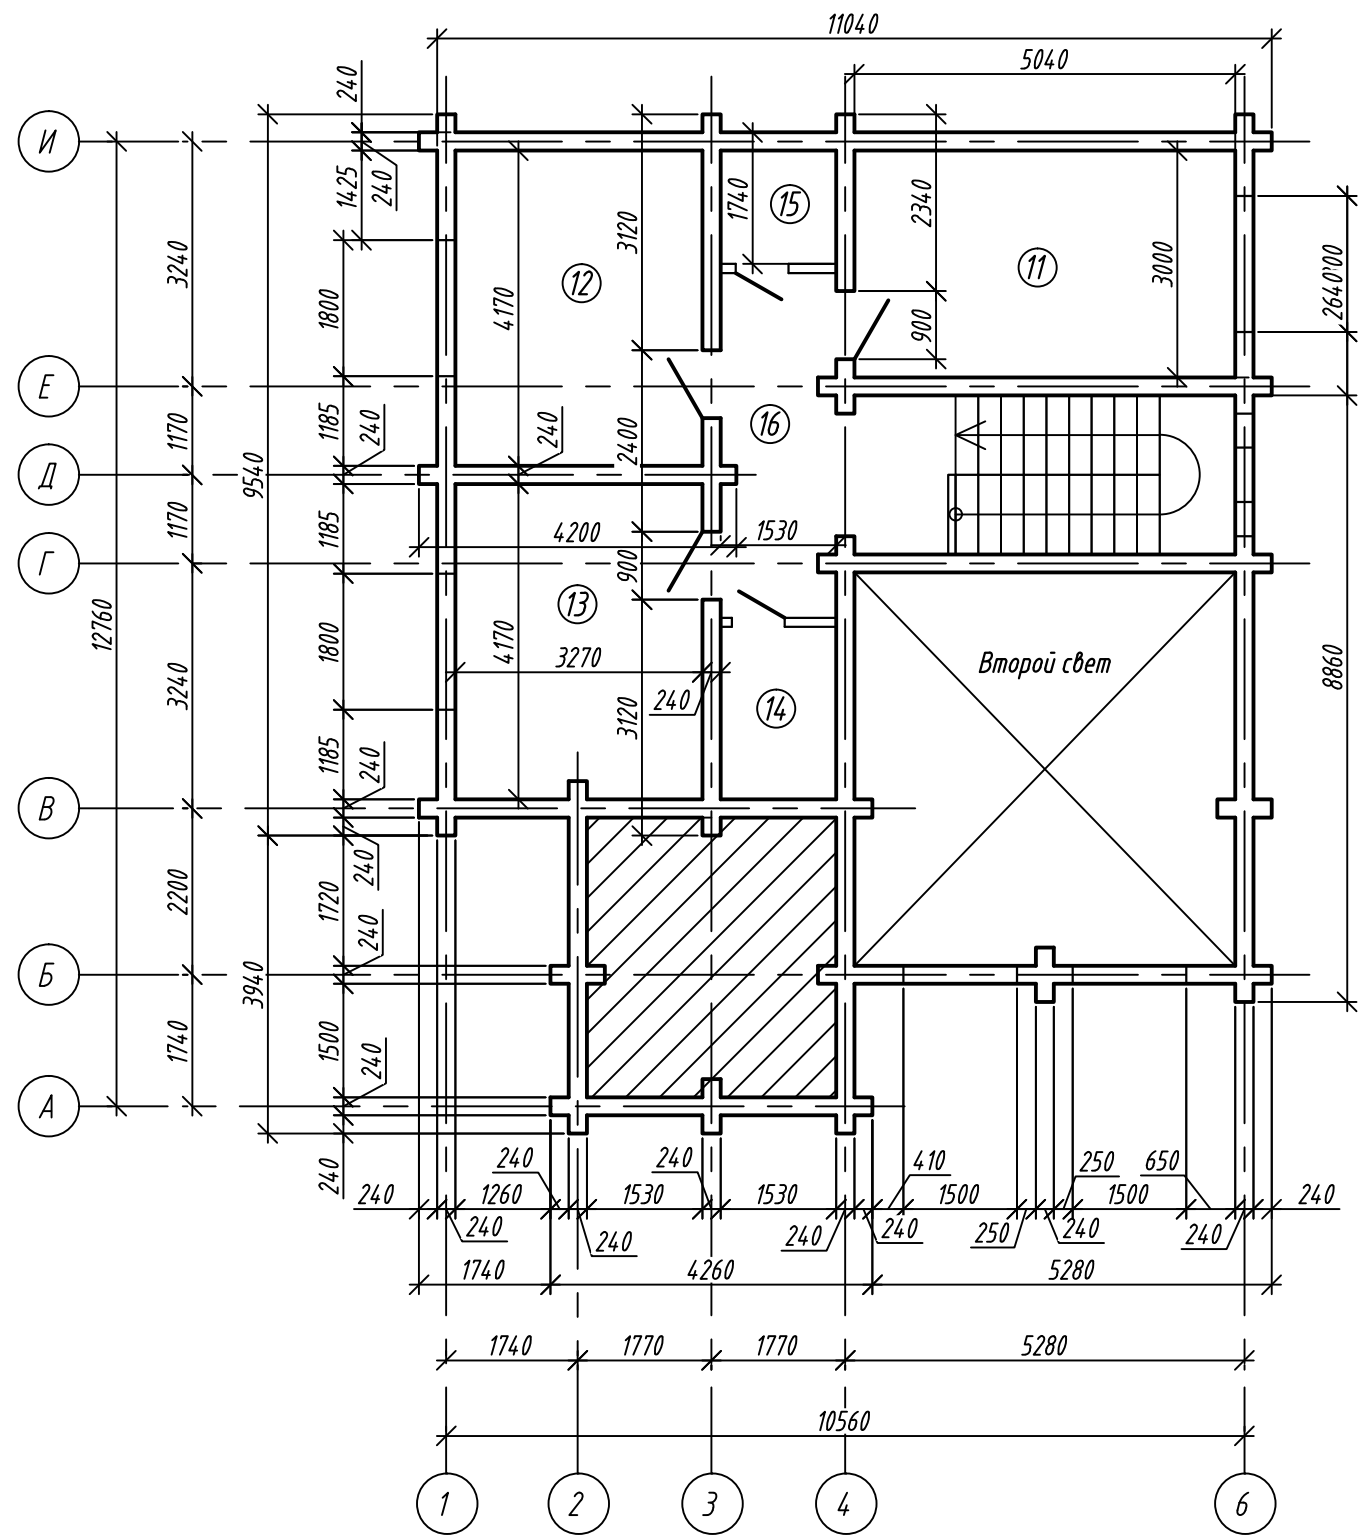

Экспликация помещений мансардного этажа

Номер помещения	Наименование	Площадь м ²	Кат. помещ.
11	Комната	15.1	
12	Комната	13.6	
13	Комната	13.6	
14	Гардеробная	3.5	
15	С/у (туалет)	2.3	
16	Холл	10.0	

Загородный дом_вариант №1							
Изм.	Кол.уч.	Лист	№ док	Подпись	Дата		
Разраб.		Малахова			19.09.14		
Проверил					19.09.14		
					19.09.14		
План мансардного этажа					Стадия	Лист	Листов
					Р	10	
					ООО "Кедровица" г. Барнаул		