


# План первого этажа

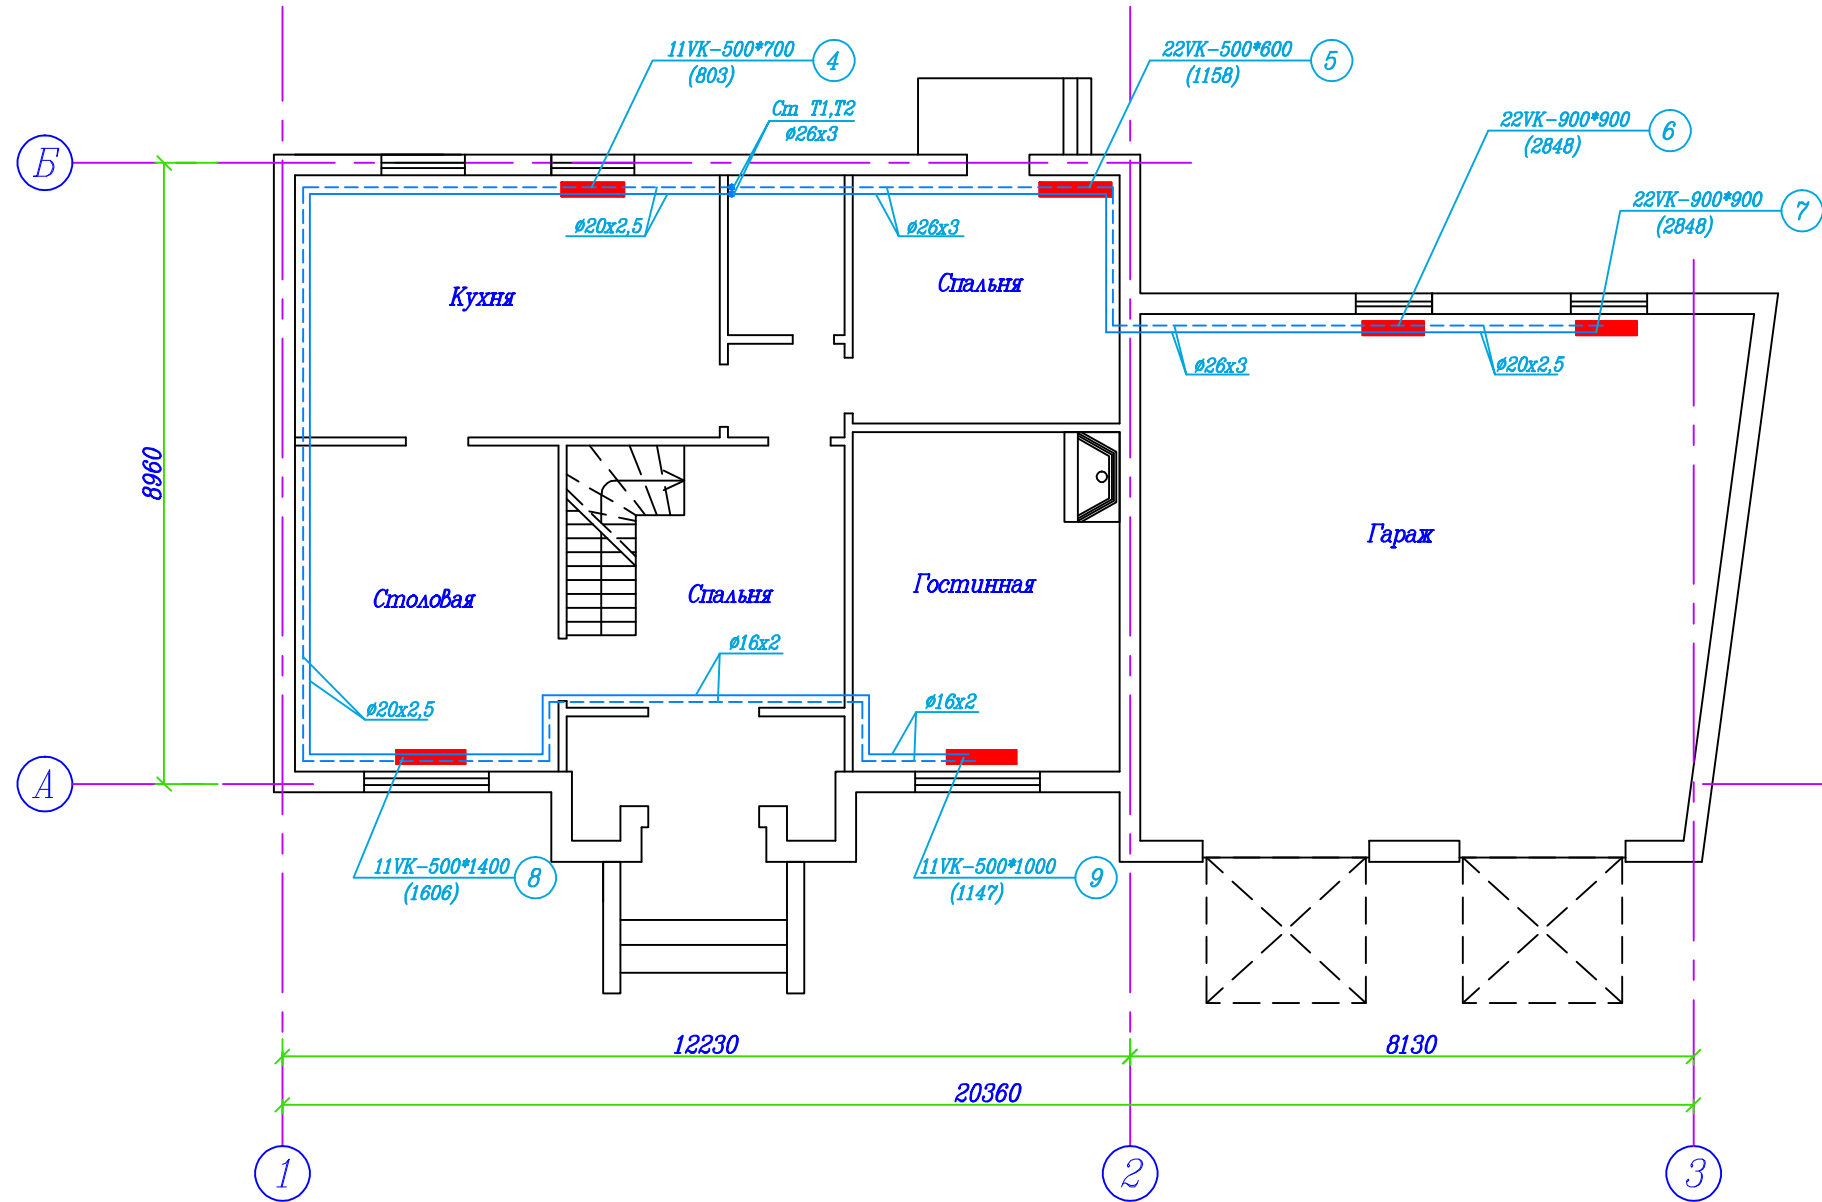

Согласовано:

Инв. N подл. Подпись и дата Взам.инв. N

| Изм. | Кол. уч. | Лист | N док. | Подпись | Дата | Московская область<br>Мытищинский район |        |      |        |
|------|----------|------|--------|---------|------|---|--------|------|--------|
|      |          |      |        |         |      | Жилой дом                               | Стадия | Лист | Листов |
|      |          |      |        |         |      | Отопление<br>План первого этажа         | P      |      |        |

Формат А3