


### План 1 этажа

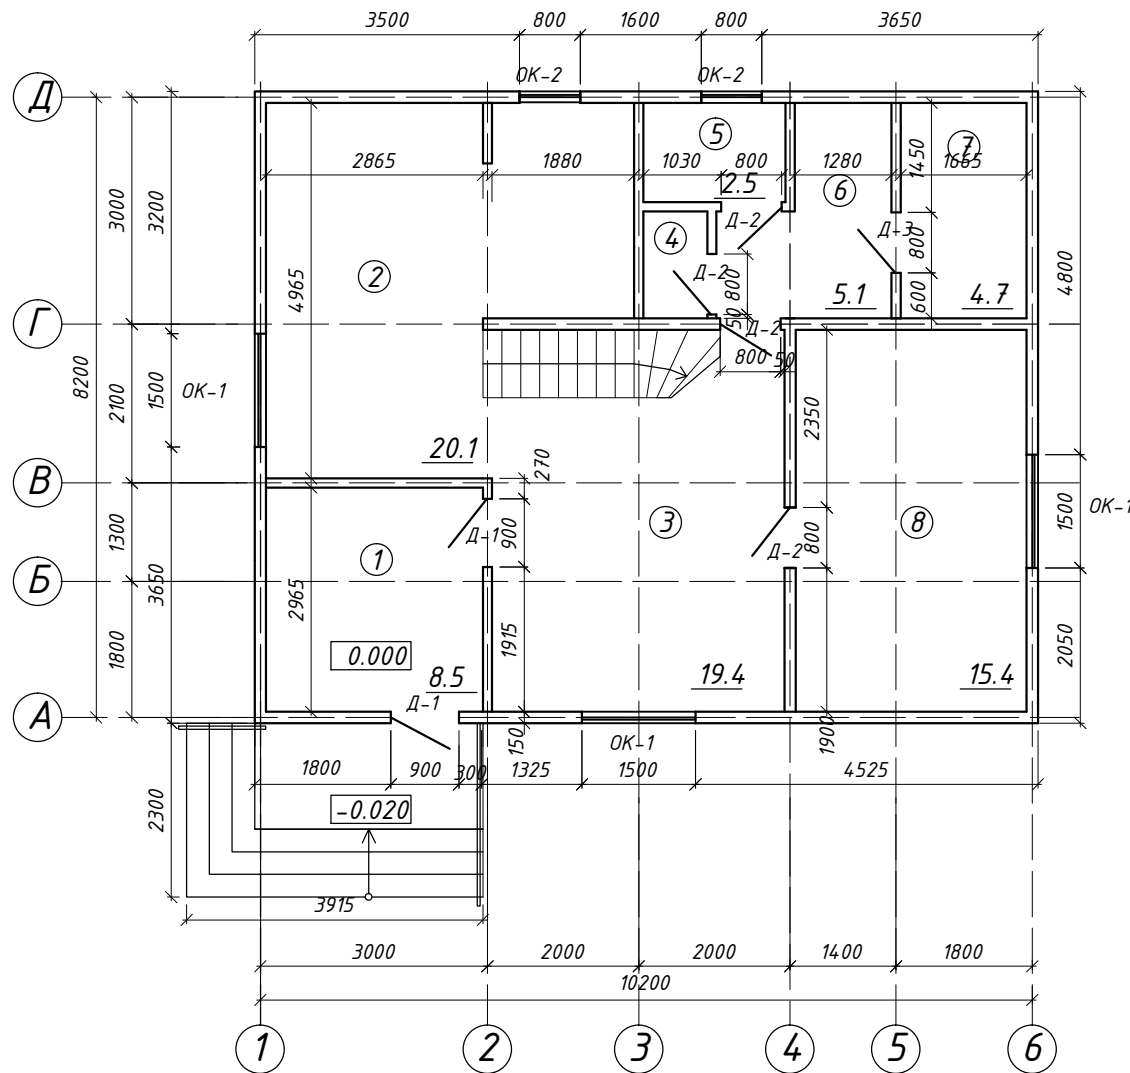

### Экспликация помещений

№	Наименование помещений	S, м2
1	Прихожая	8.5
2	Кухня-столовая	20.1
3	Гостиная	19.4
4	Сан.узел	1.2
5	Котел	2.5
6	Душевая	5.1
7	Баня	4.7
8	Жилая комната	15.4
Общ. площадь		58.3

#### Примечание:

1. Размеры даны по поверхностям деревянного каркаса без учета обшивки.

				АС		
Изм/Лист	№ докум.	Подп.	Дата			
ГИП	Братаев			Стадия	Лист	Листов
Разраб.				РП	1	
Испол				План 1-го этажа		