


Экспликация помещений

Номер помеще- ния	Наименование	Площадь м2	Кот. пом.
1	Кабинет	60,02	
2	Кабинет	41,67	
3	Кладовая уборочного инвентаря	4,74	В4
4	Санузел	8,97	
5	Санузел	9,21	
6	Кабинет	30,64	
7	Комната чайной	8,29	
8	Лестница	17,56	
9	Лестница	15,50	
10	Комната для слаботочных систем	20,34	В4
11	Тамбур	5,70	
12	Переговорная	22,93	
13	Гардероб для столовой	8,81	
14	Кабинет	57,60	
15	Столовая	103,82	
16	Приемка товара	7,58	В4
17	Кухня	36,15	
18	Коридор	120,62	
19	Венткамера притока	35,38	В4
20	Венткамера вытяжки	32,52	В4
21	Мойка кухонной посуды	7,48	
22	Мойка столовой посуды	9,91	Д
23	Кладовая уборочного инвентаря	3,91	В4
24	Санузел	3,26	

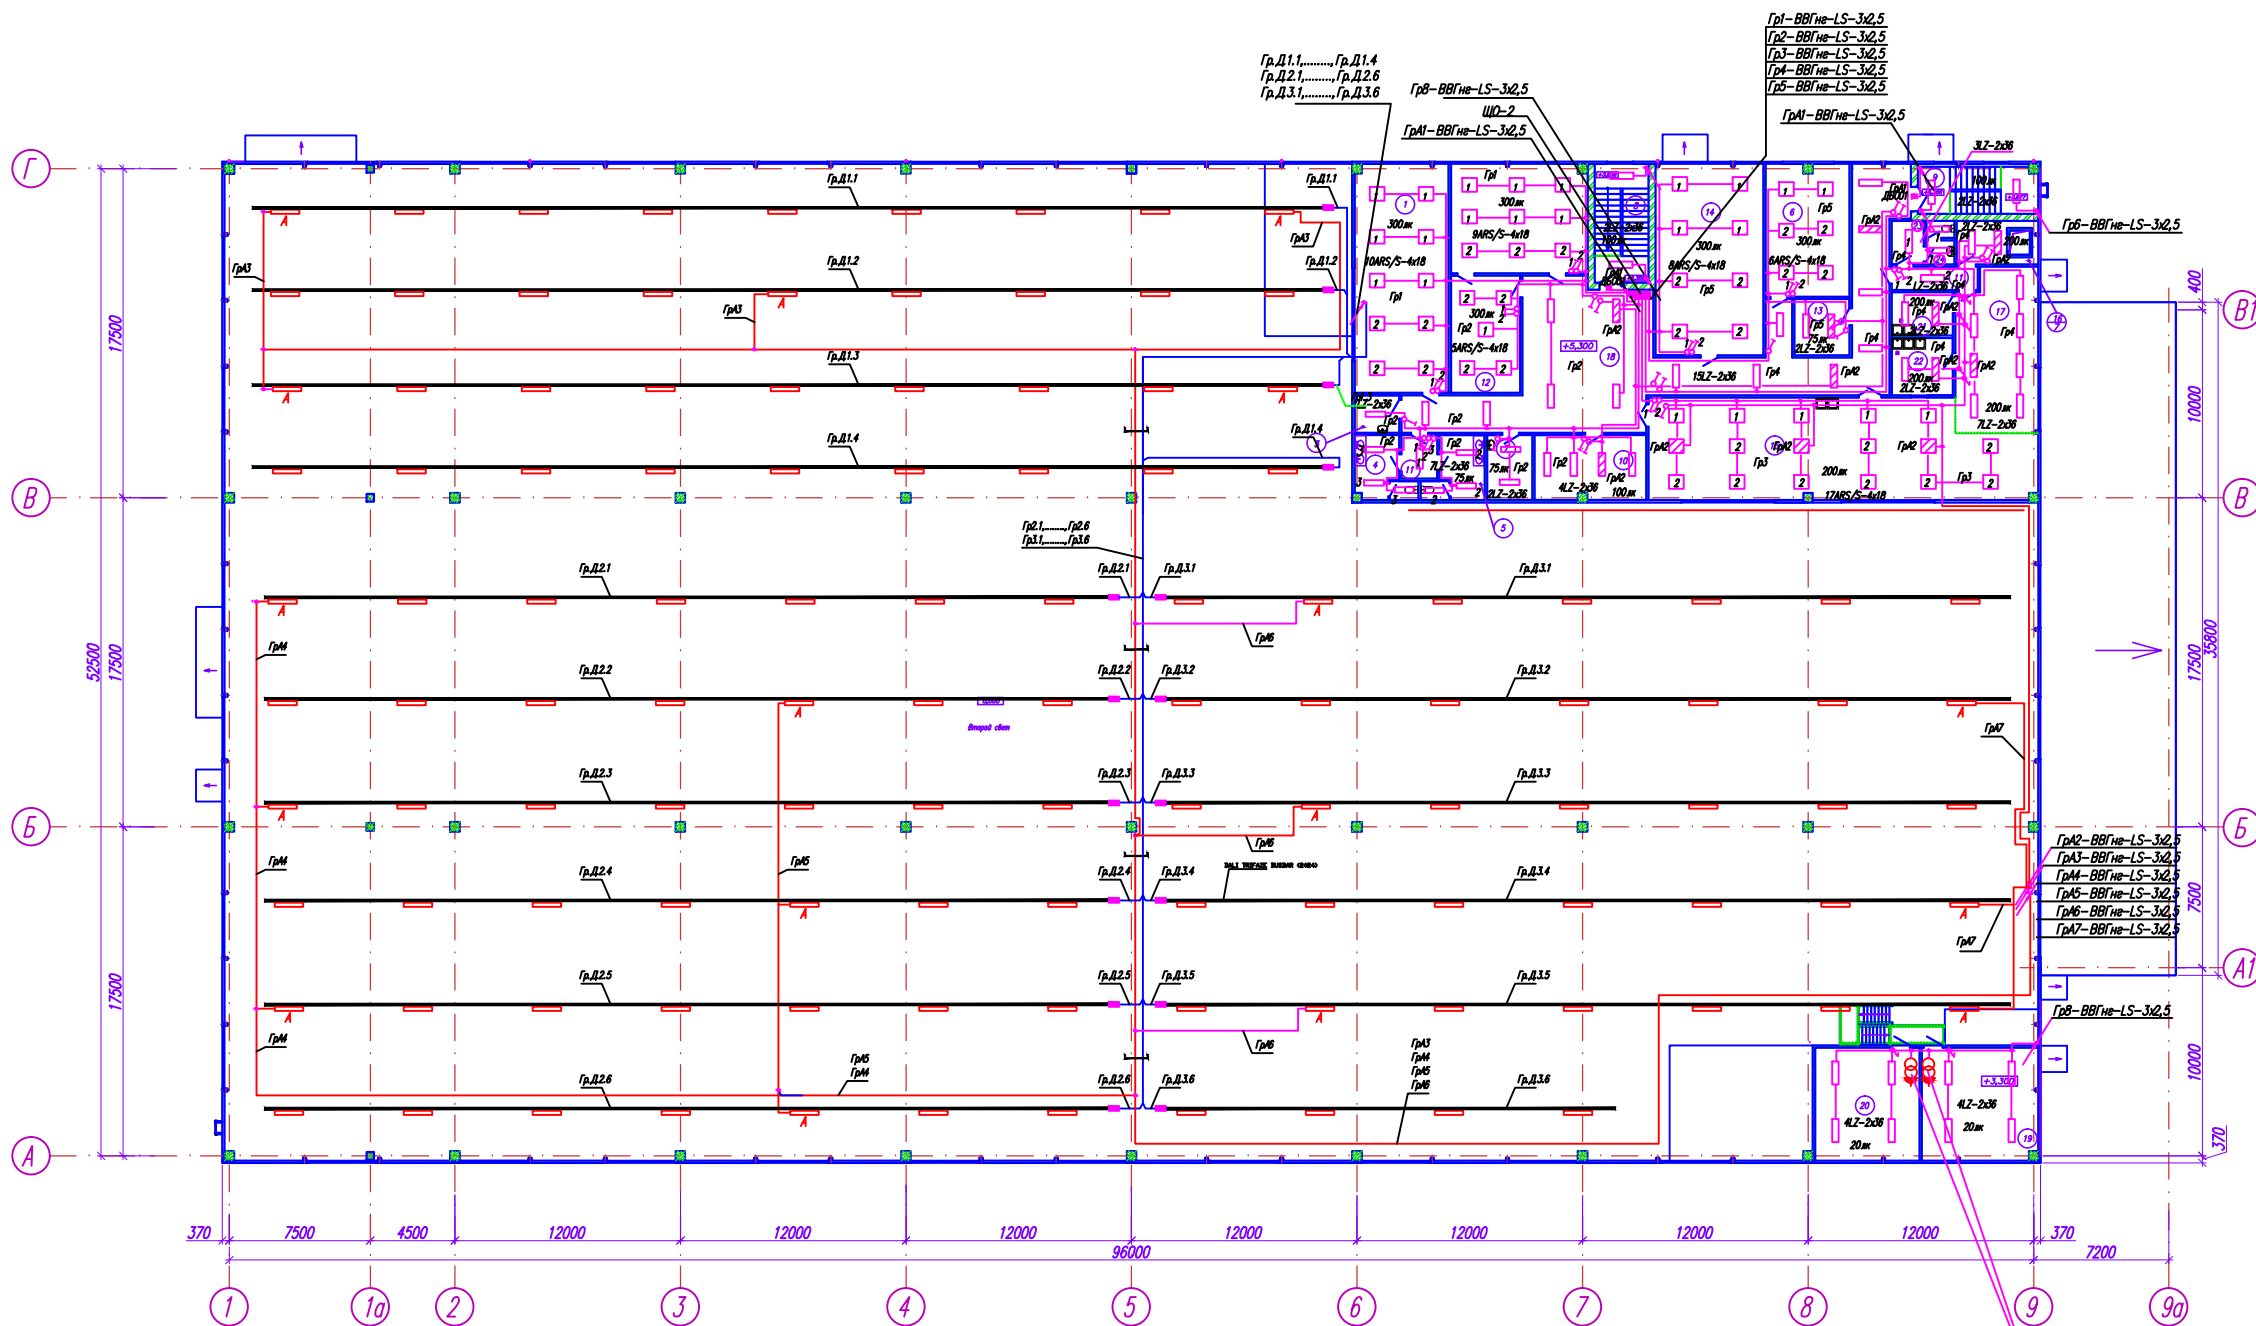

СОЗДАНО УЧЕБНОЙ ВЕРСИЕЙ ПРОДУКТА AUTODESK

СОЗДАНО УЧЕБНОЙ ВЕРСИЕЙ ПРОДУКТА AUTODESK

Имя файла: \Портфель и дата\Векш.инв.1\9

25/07/2012-Э					
Технопарк "Александровская слобода", Владимирская обл., Александровский район, МО Каринское с/п, вблизи д.Марина					
Изм.	Колуч.	Лист	Гроек	Дата	
Н.контр.	Гончаров А.				
ГИП	Калачева				
Производственно-складское здание со встроенными административными помещениями.				Стадия	Лист
				ПД	4
План размещения осветительных сетей на отм.+3,300+5,300.					
Разраб.	Буршова				
Копировать: Формат А1					