



План отделочных работ технического подполья. М1:100.

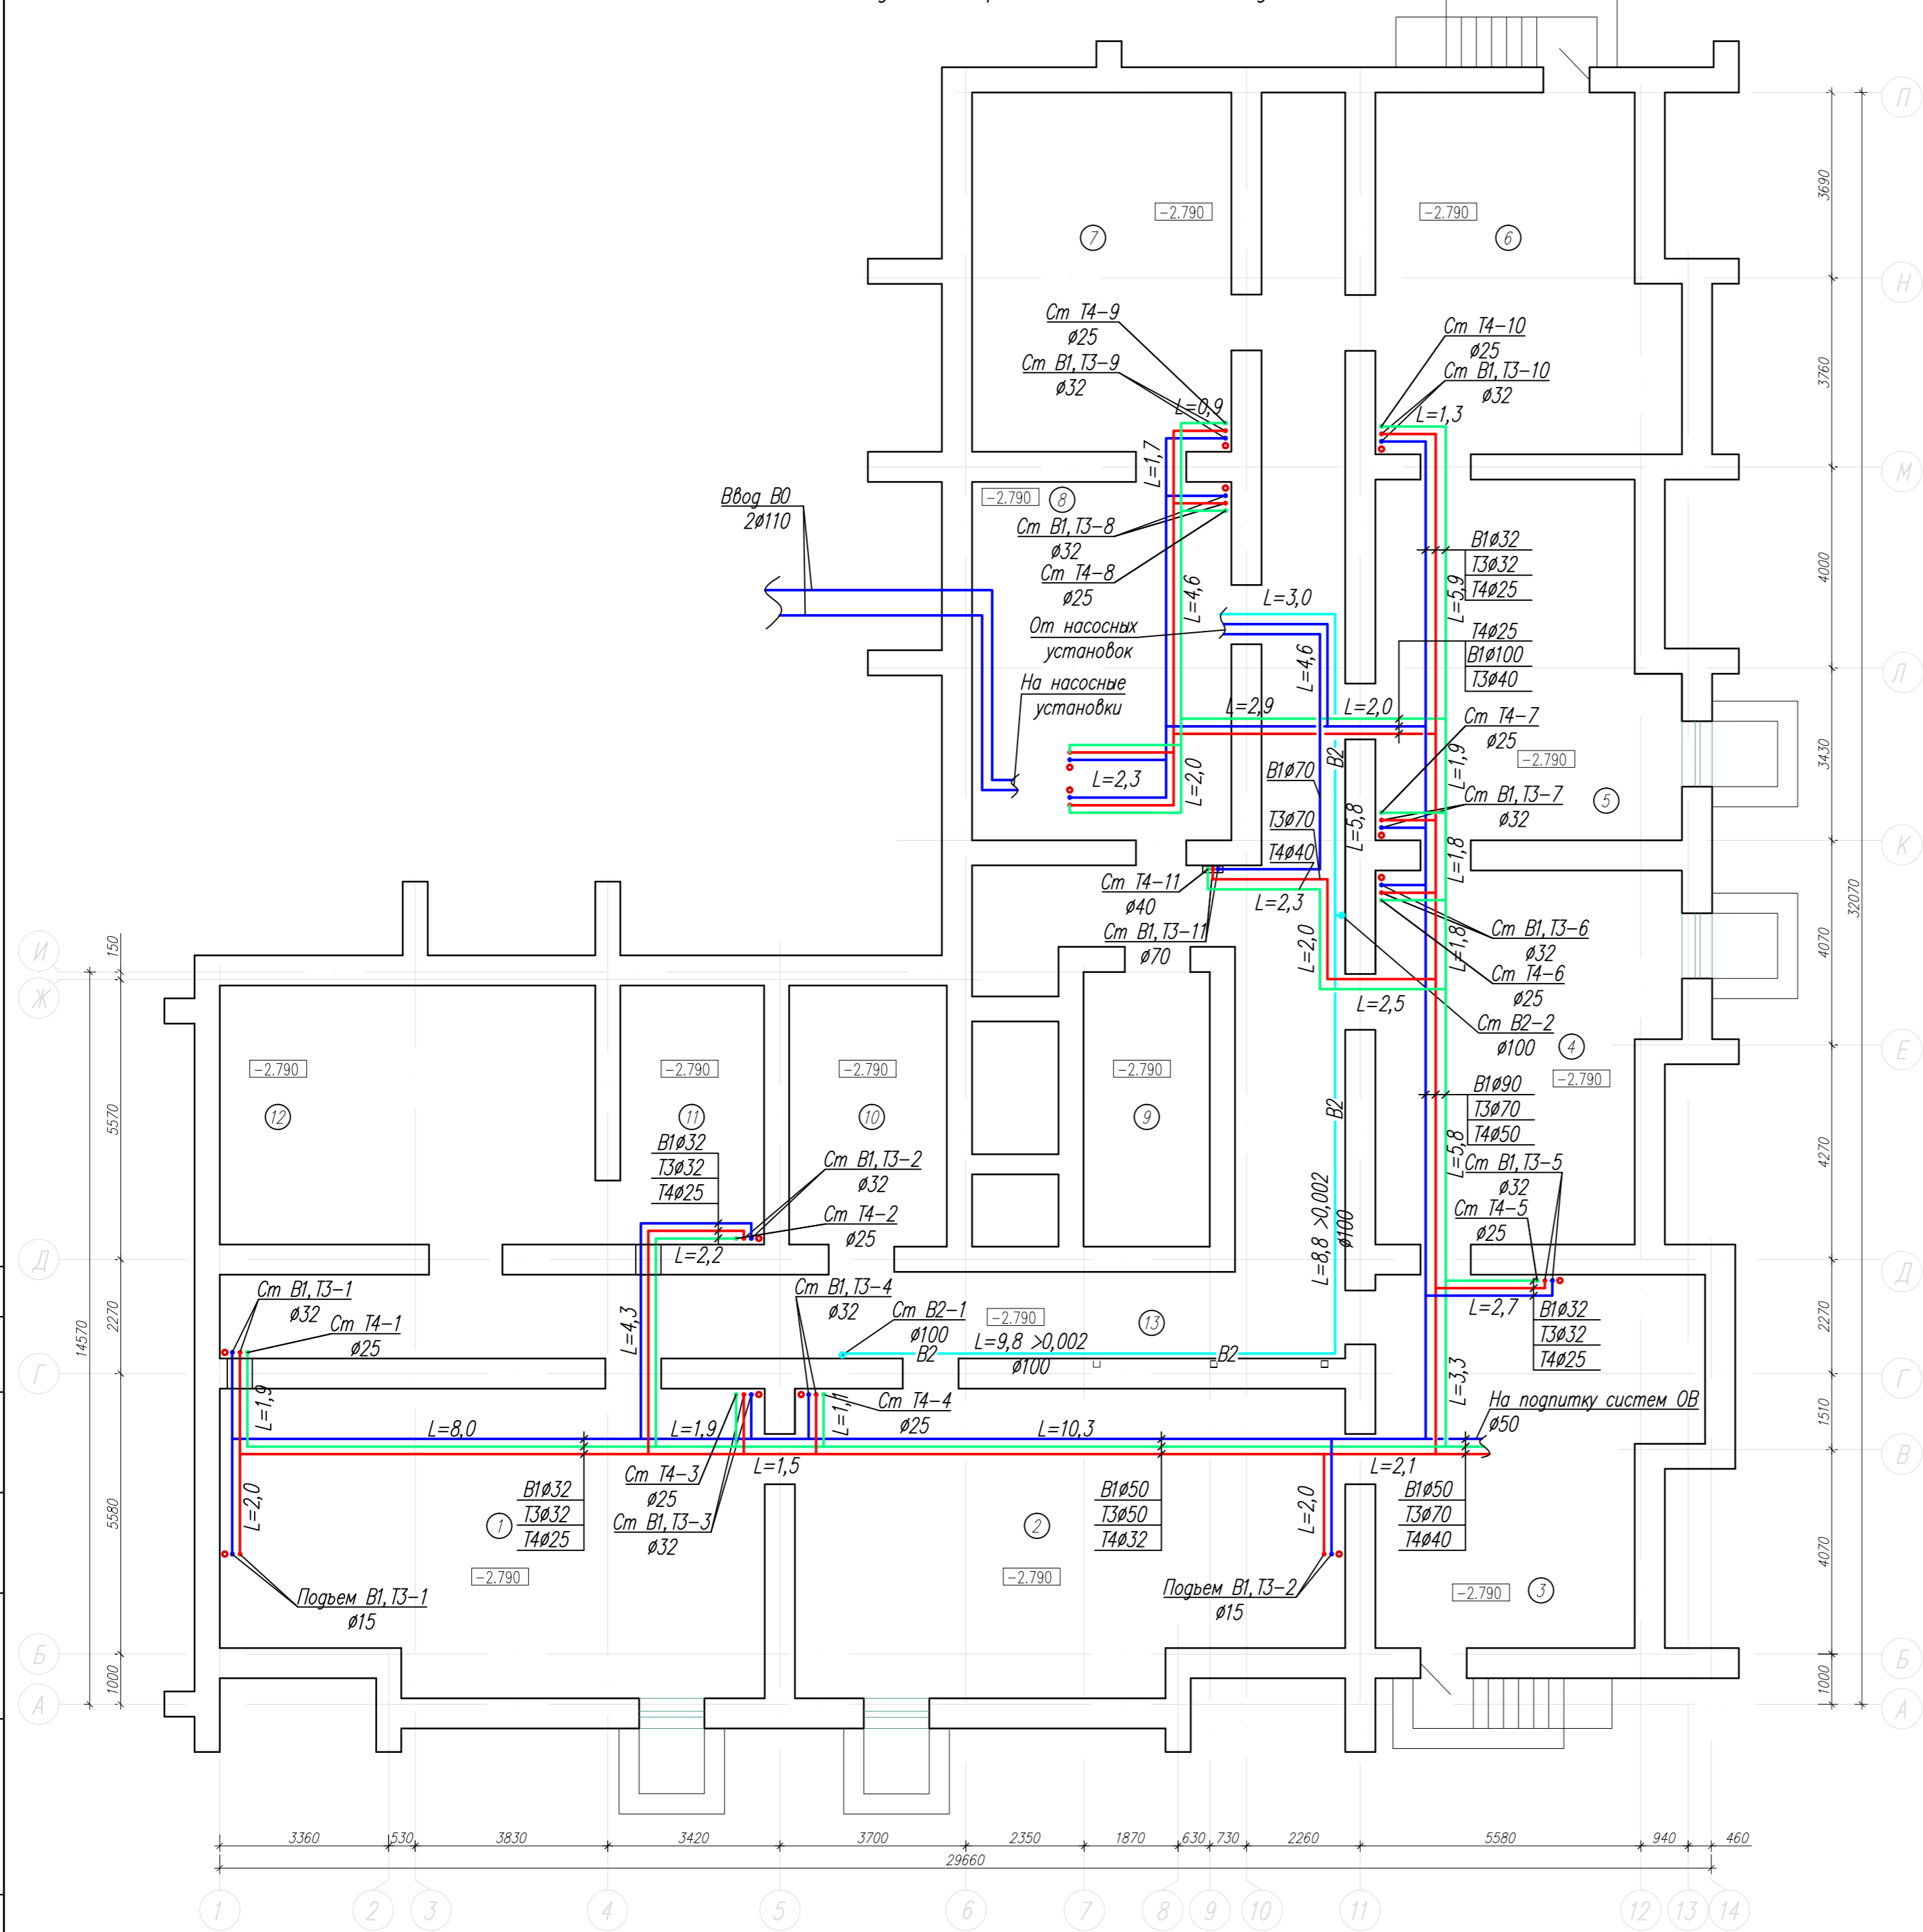

Инв. № подл. | Попр. и дата | Взам. инв. № | Согласована:

						Шифр: 19-10-AP		
						16-ти этажный жилой дом со встроенными нежилыми помещениями по ул.Львовская в г.Пенза.		
Изм	Колучи	Лист	N док	Подпись	Дата	стадия	лист	листов
Выполнил	Петенко Е.Ю.					П	2	
Проверил	Мукосеев В.В.							
Н.контроль	Малькова М.Н.							
						План отделочных работ технического подполья М 1:100		

План первого этажа. М1:100.

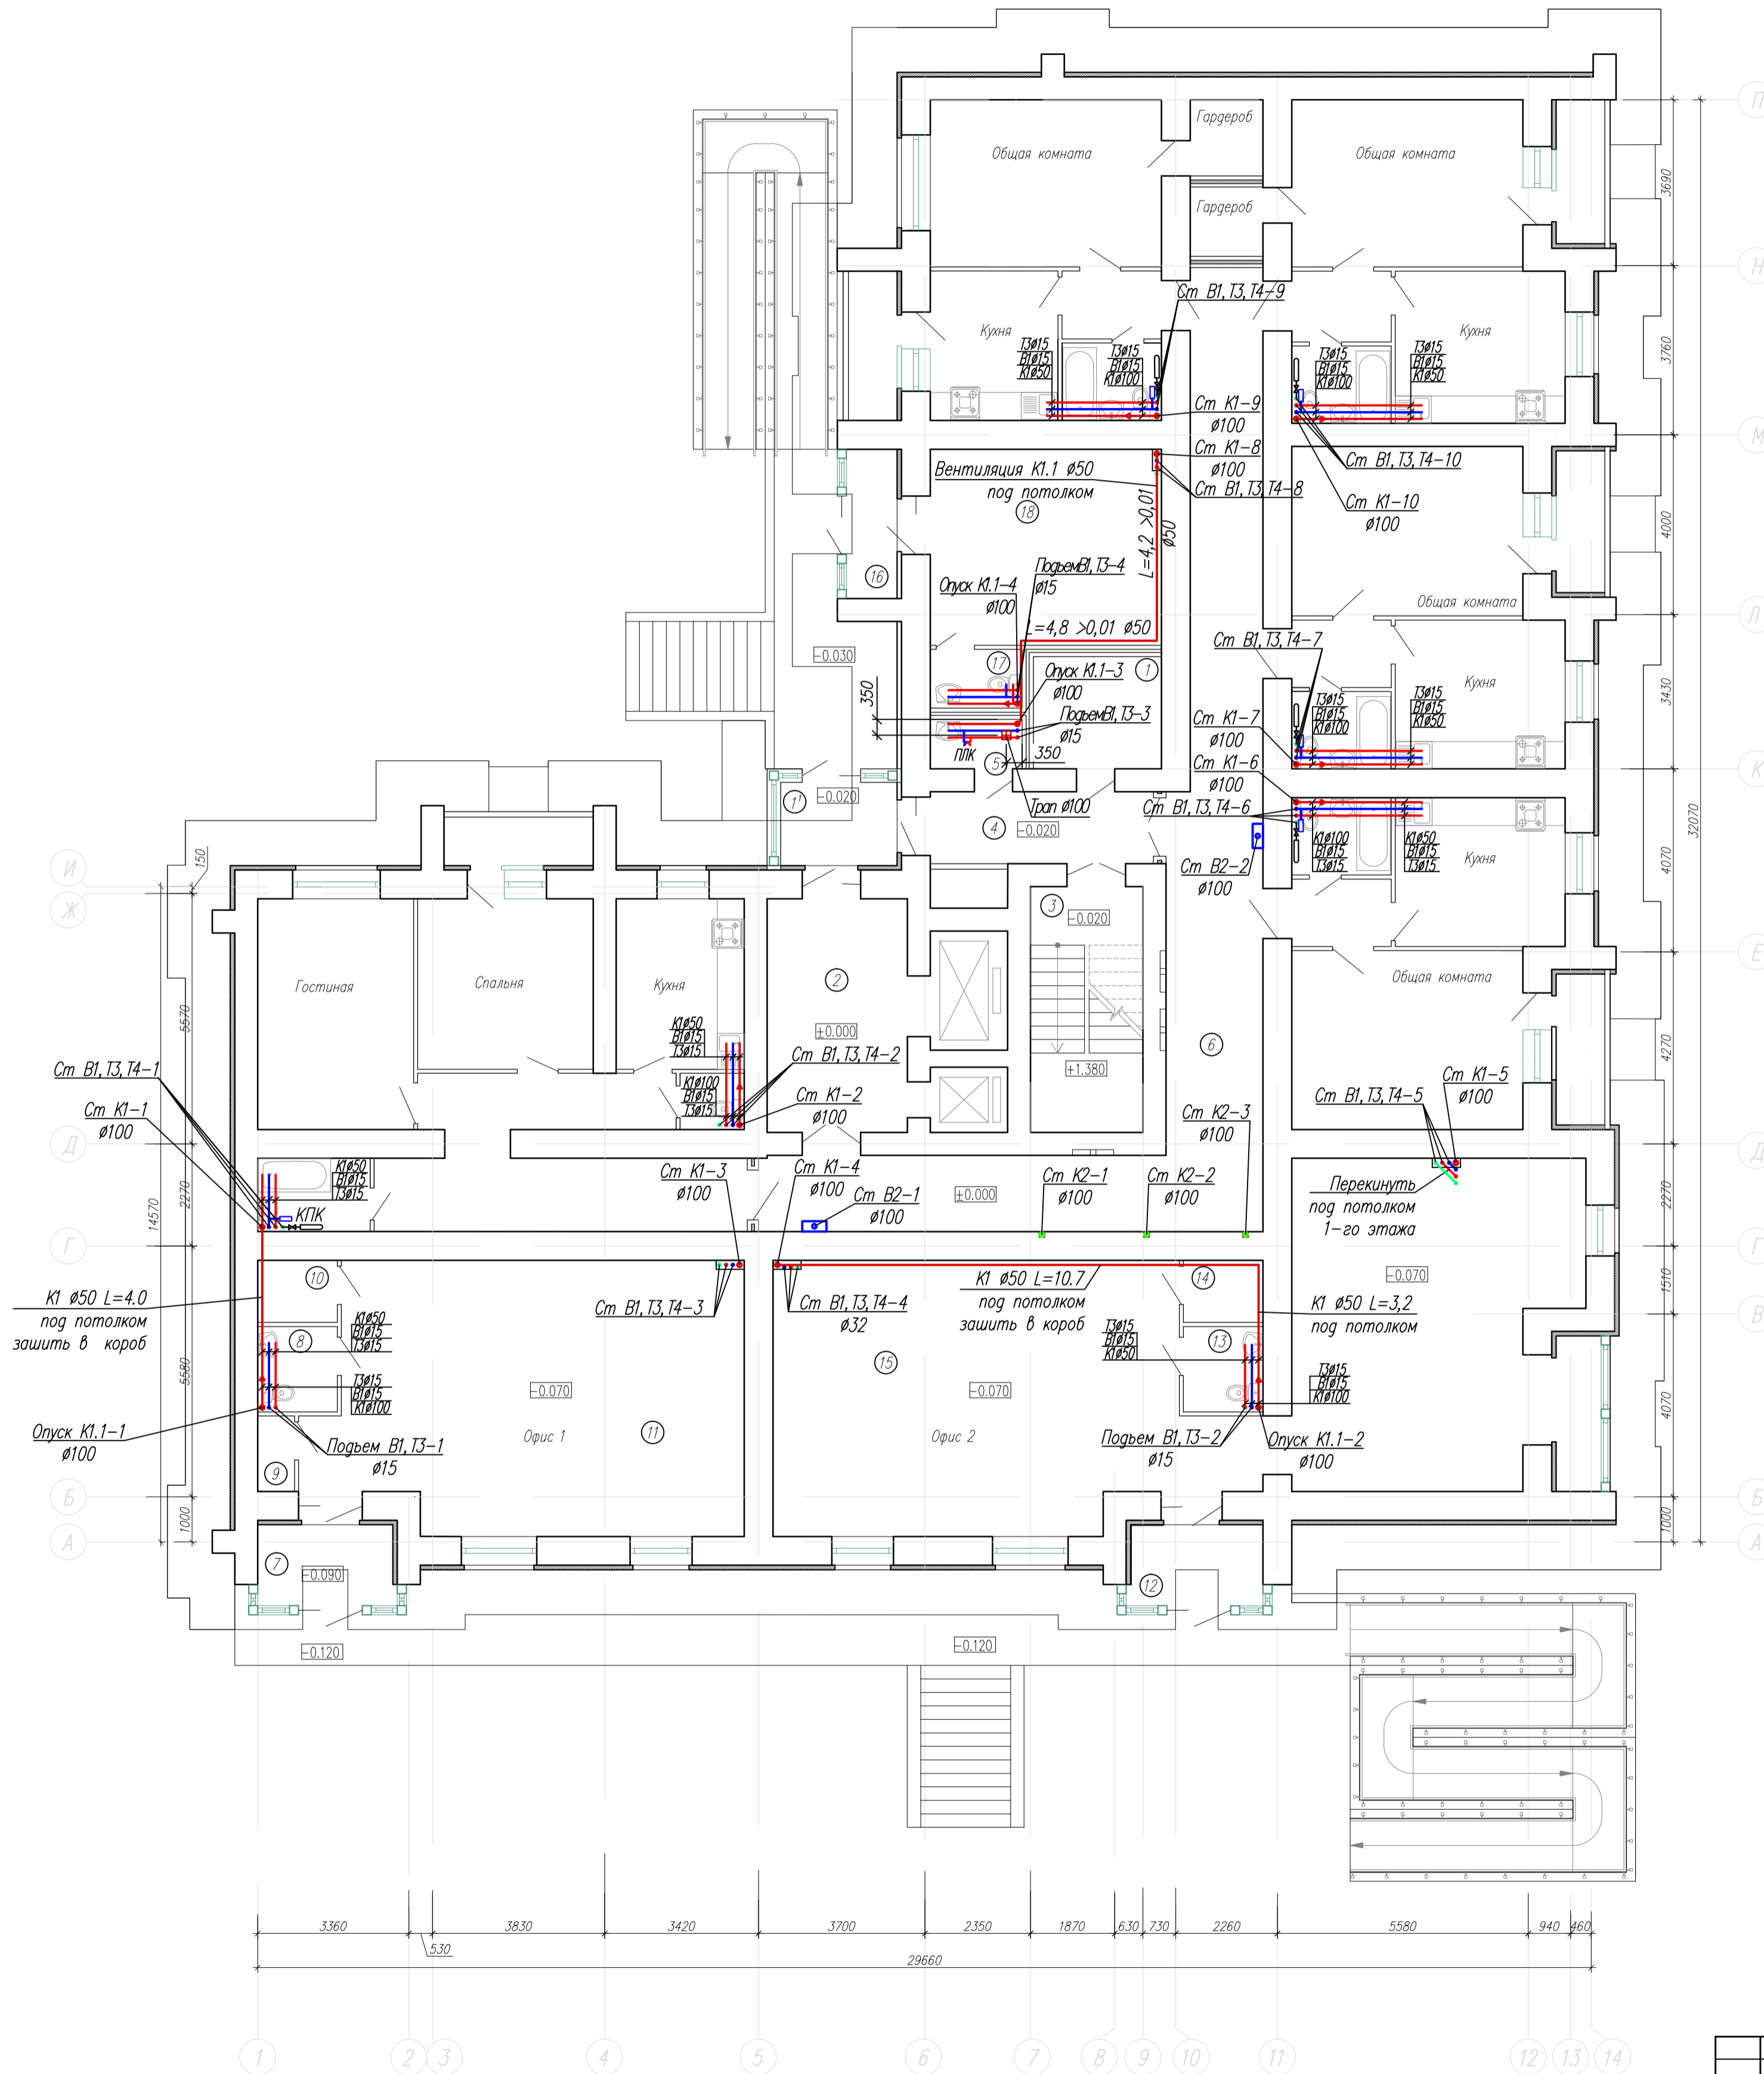


Согласован:

Имя, И. подкл. Лист и дата
Взам. инв. №

Шифр: 19-10-AP					
16-ти этажный жилой дом со встроенными					
нежилыми помещениями по ул.Львовская в г.Пенза.					
Изм.	Колуч.	Лист	№ док.	Подпись	Дата
Выполнил	Петенко Е.Ю.				
Проверил	Мухомеев В.В.				
ГИП	Мухомеев В.В.				
Н.контроль	Малькова М.Н.				
План 1 этажа с сетями В1, Т3, Т4, К1, К2.					
М1:100					
			стация	лист	листов
			П	4	

План 2-4 этажа. М1:100.

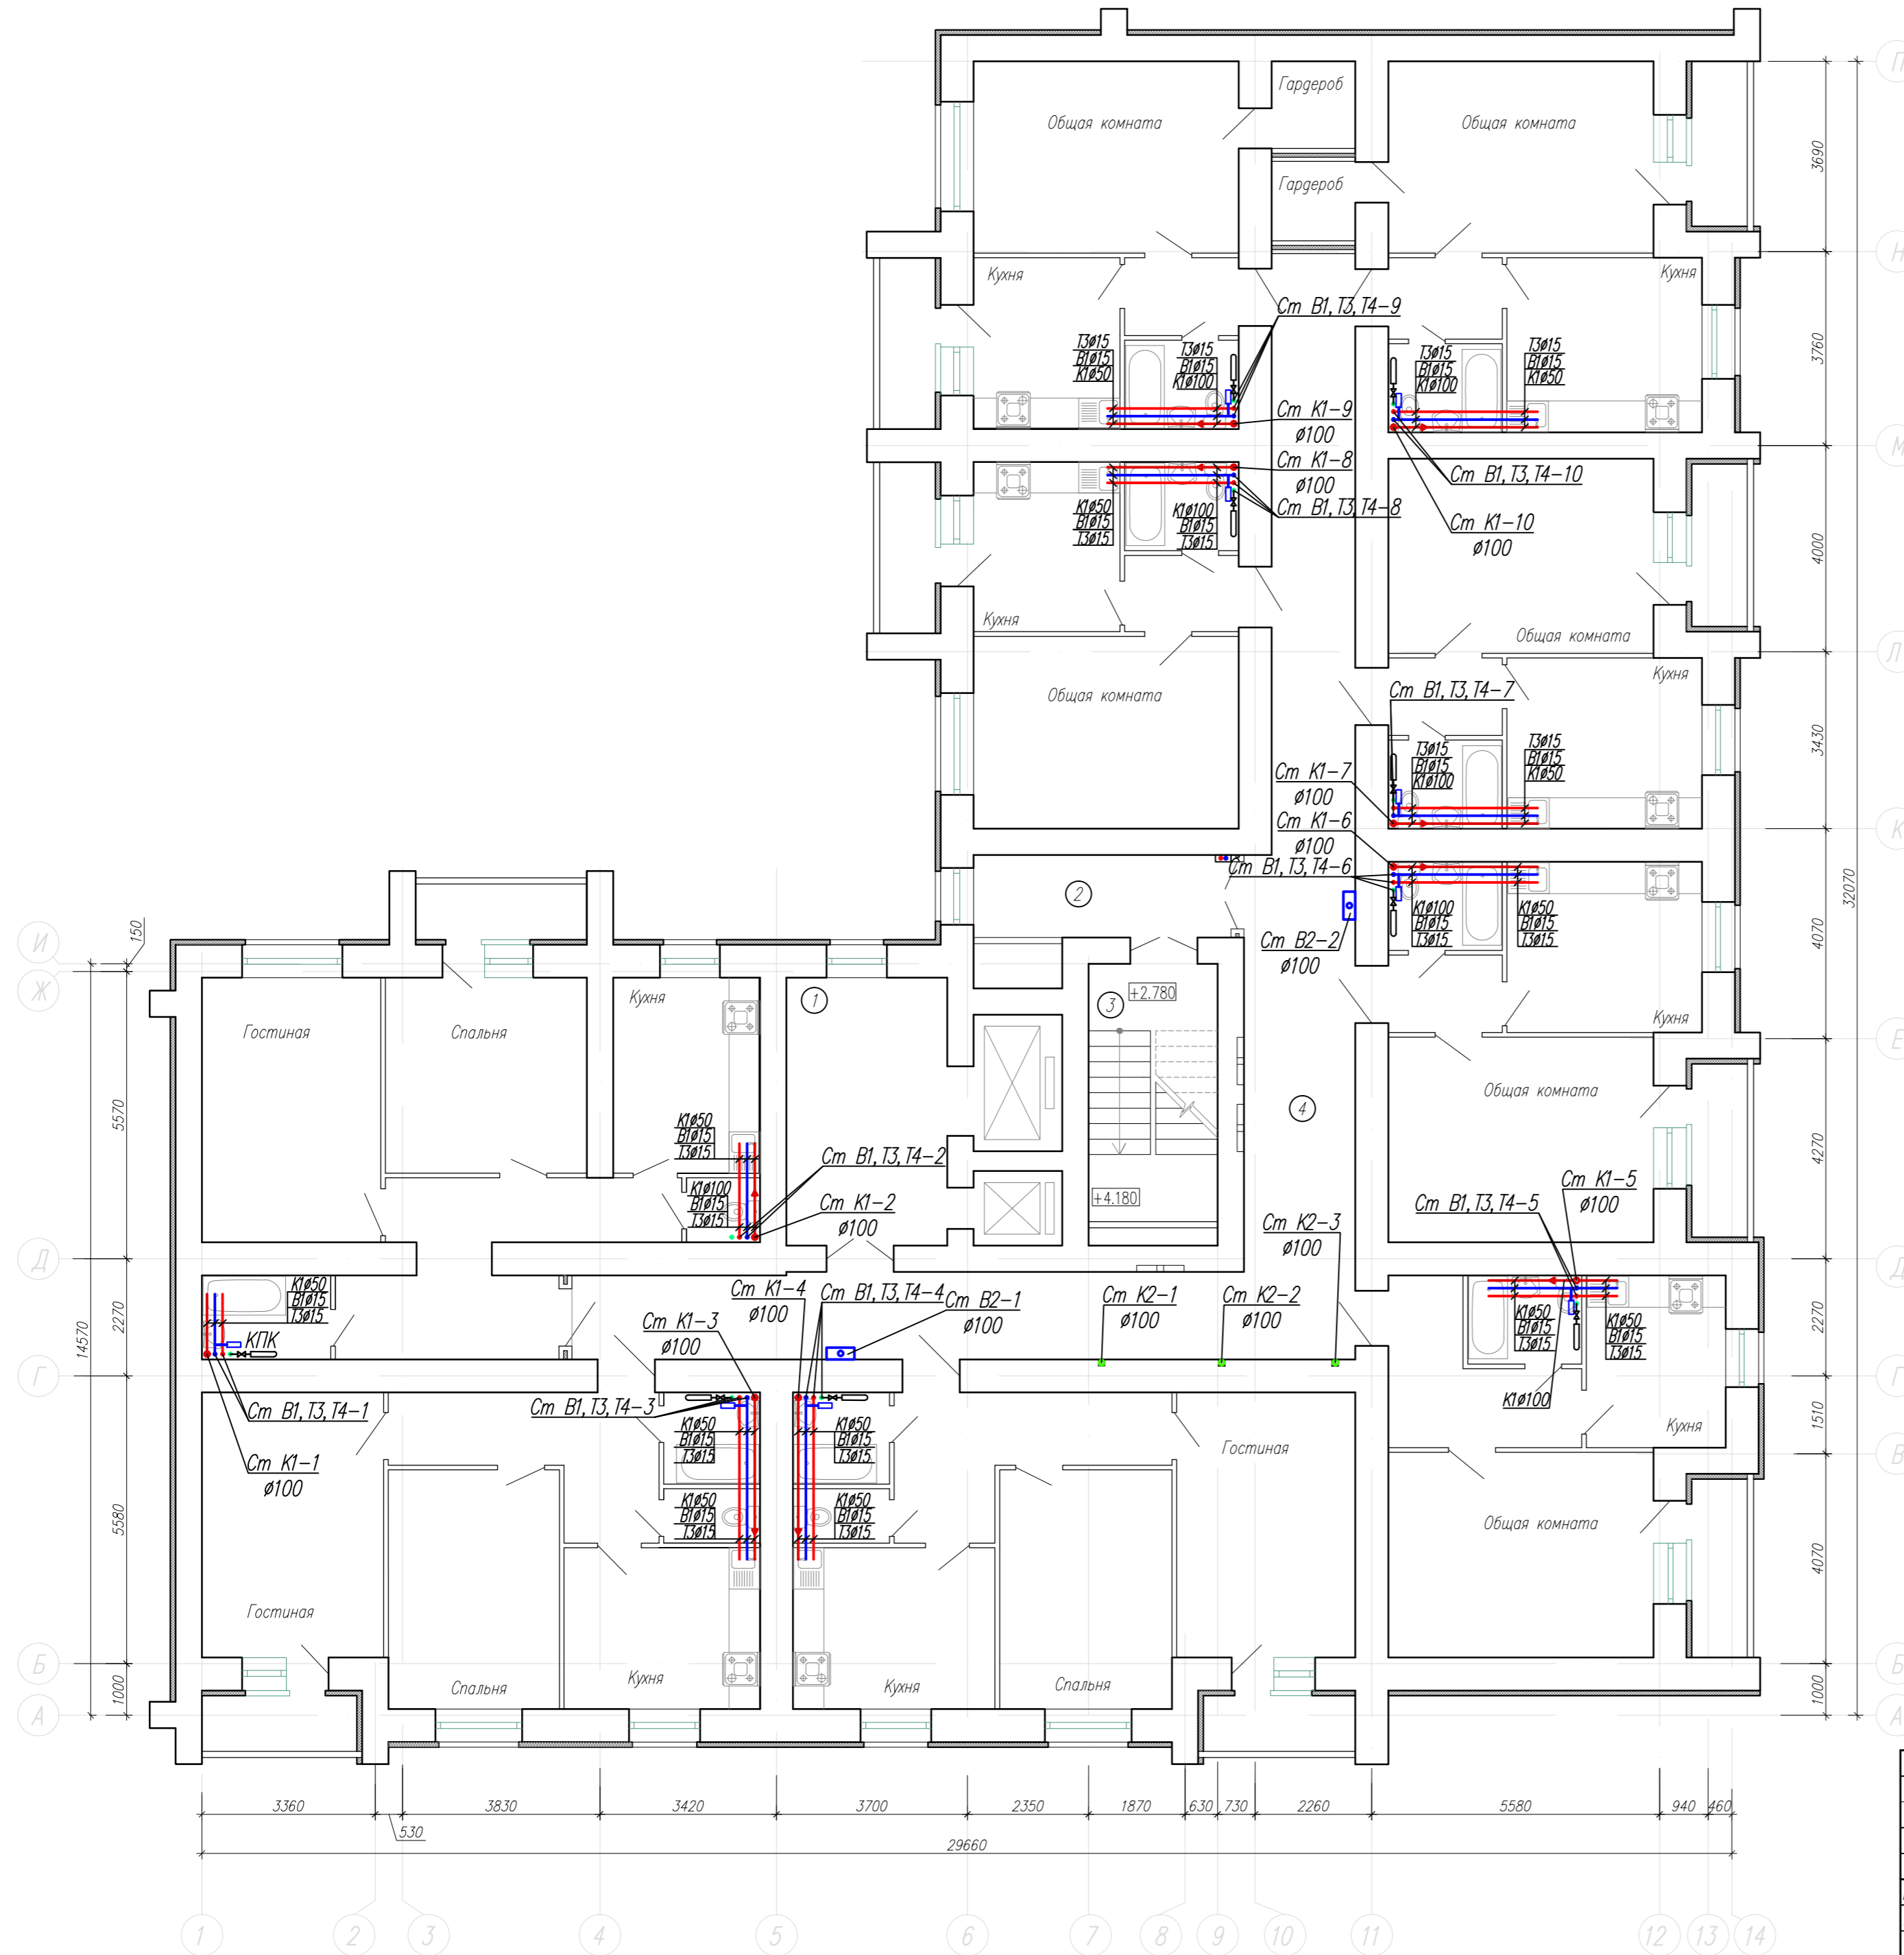


П
Н
М
Л
К
Е
Д
Г
В
Б
А

1
2
3
4
5
6
7
8
9
10
11
12
13
14

Инв. № подл. Попр. и дата
 Взам. инв. №
 Согласована:

Шифр: 19-10-AP					
Изм.	Колуч.	Лист	N док	Подпись	Дата
Выполнил	Петенко Е.Ю.				
Проверил	Мукосеев В.В.				
ГИП	Мукосеев В.В.				
Н.контроль	Малькова М.Н.				
План 2-4 этажа с сетями В1, Т3, Т4, К1, К2. М 1:100					
		стадия	лист	листов	
		П	5		

План 5-16 этажа. М1:100.

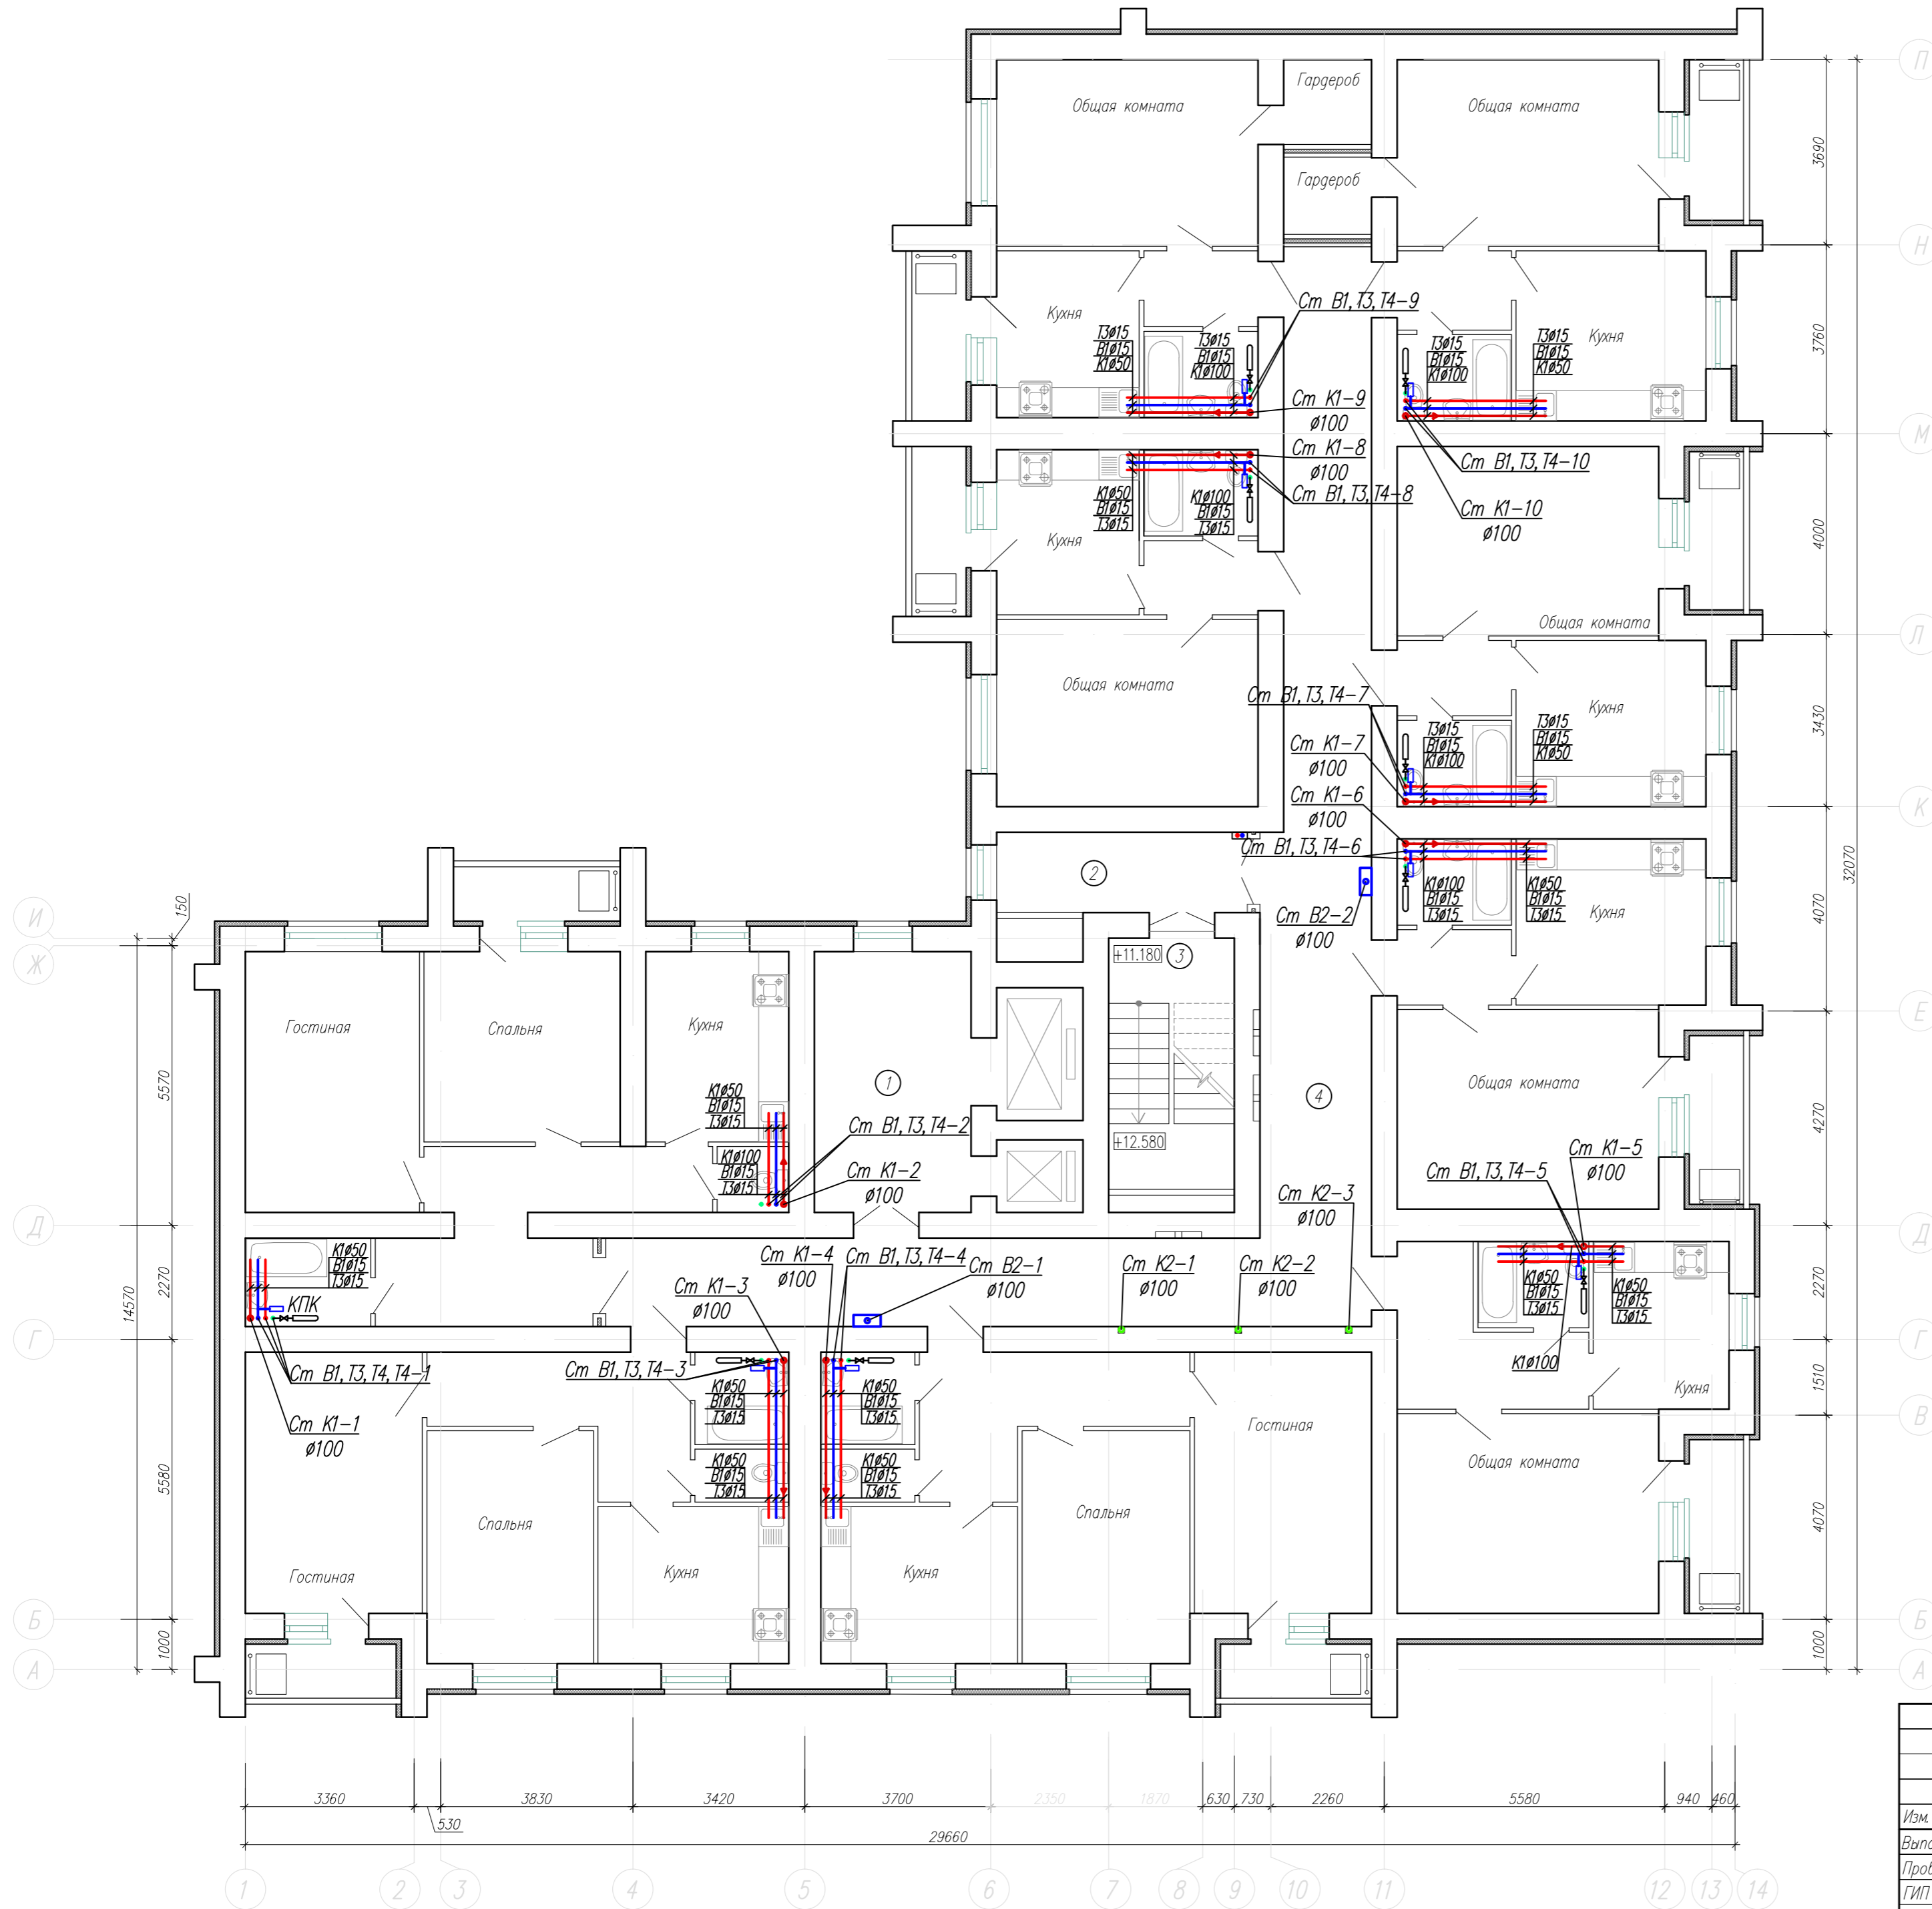


Согласована:

Инв. № подл. Попр. и дата. Взам. инв. №.

						Шифр: 19-10-AP		
Изм.	Колуч.	Лист	N док	Подпись	Дата			
Выполнил	Петенко Е.Ю.					стадия	лист	листов
Проверил	Мукосеев В.В.					П	6	
ГИП	Мукосеев В.В.							
N контроль	Малькова М.Н.					План 5-16 этажа с сетями В1, Т3, Т4, К1, К2 М1:100		

План технического этажа. М1:100.

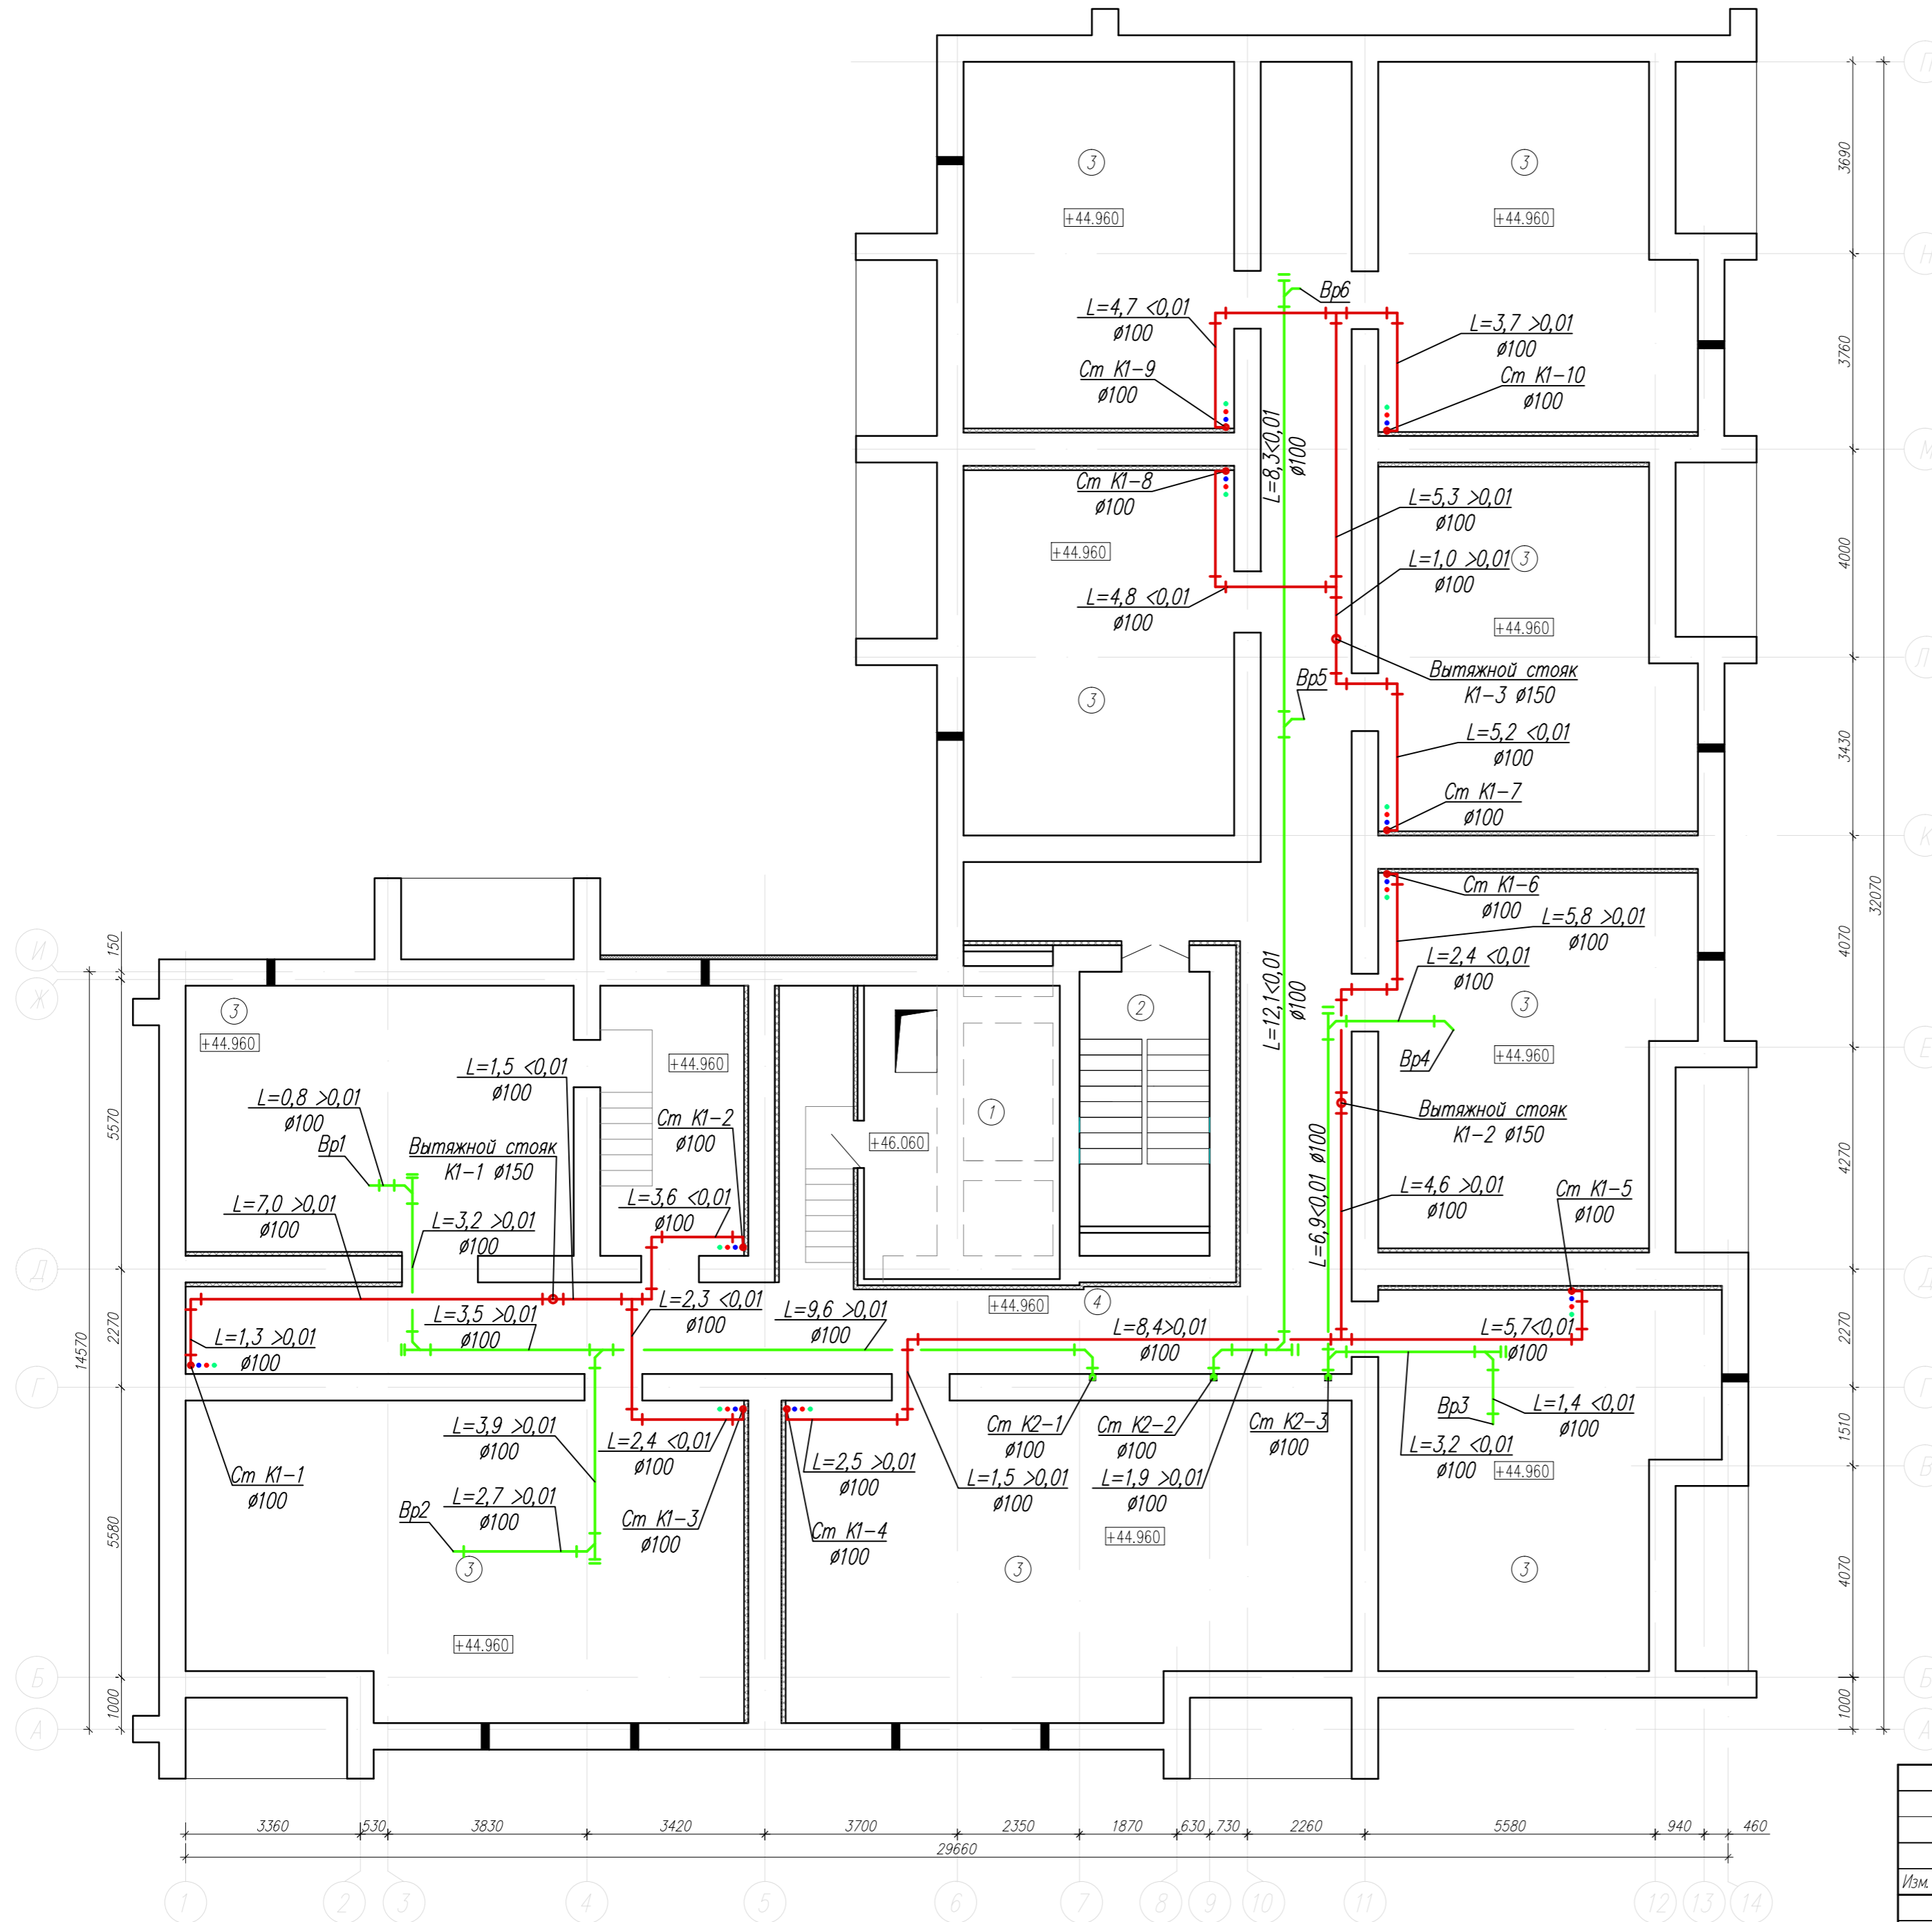

Согласована:



Взам. инв. №

Пояр. и дата

Инв. № подл.

Шифр: 19-10-AP					
Изм	Колуч	Лист	№ док	Подпись	Дата
Выполнил	Петенко Е.Ю.				
Проверил	Мужосев В.В.				
Н. контроль	Малькова М.Н.				
План технического этажа с сетями К1, К2 М 1:100					
		стадия	лист	листов	
		П	8		

План кровли М:100.

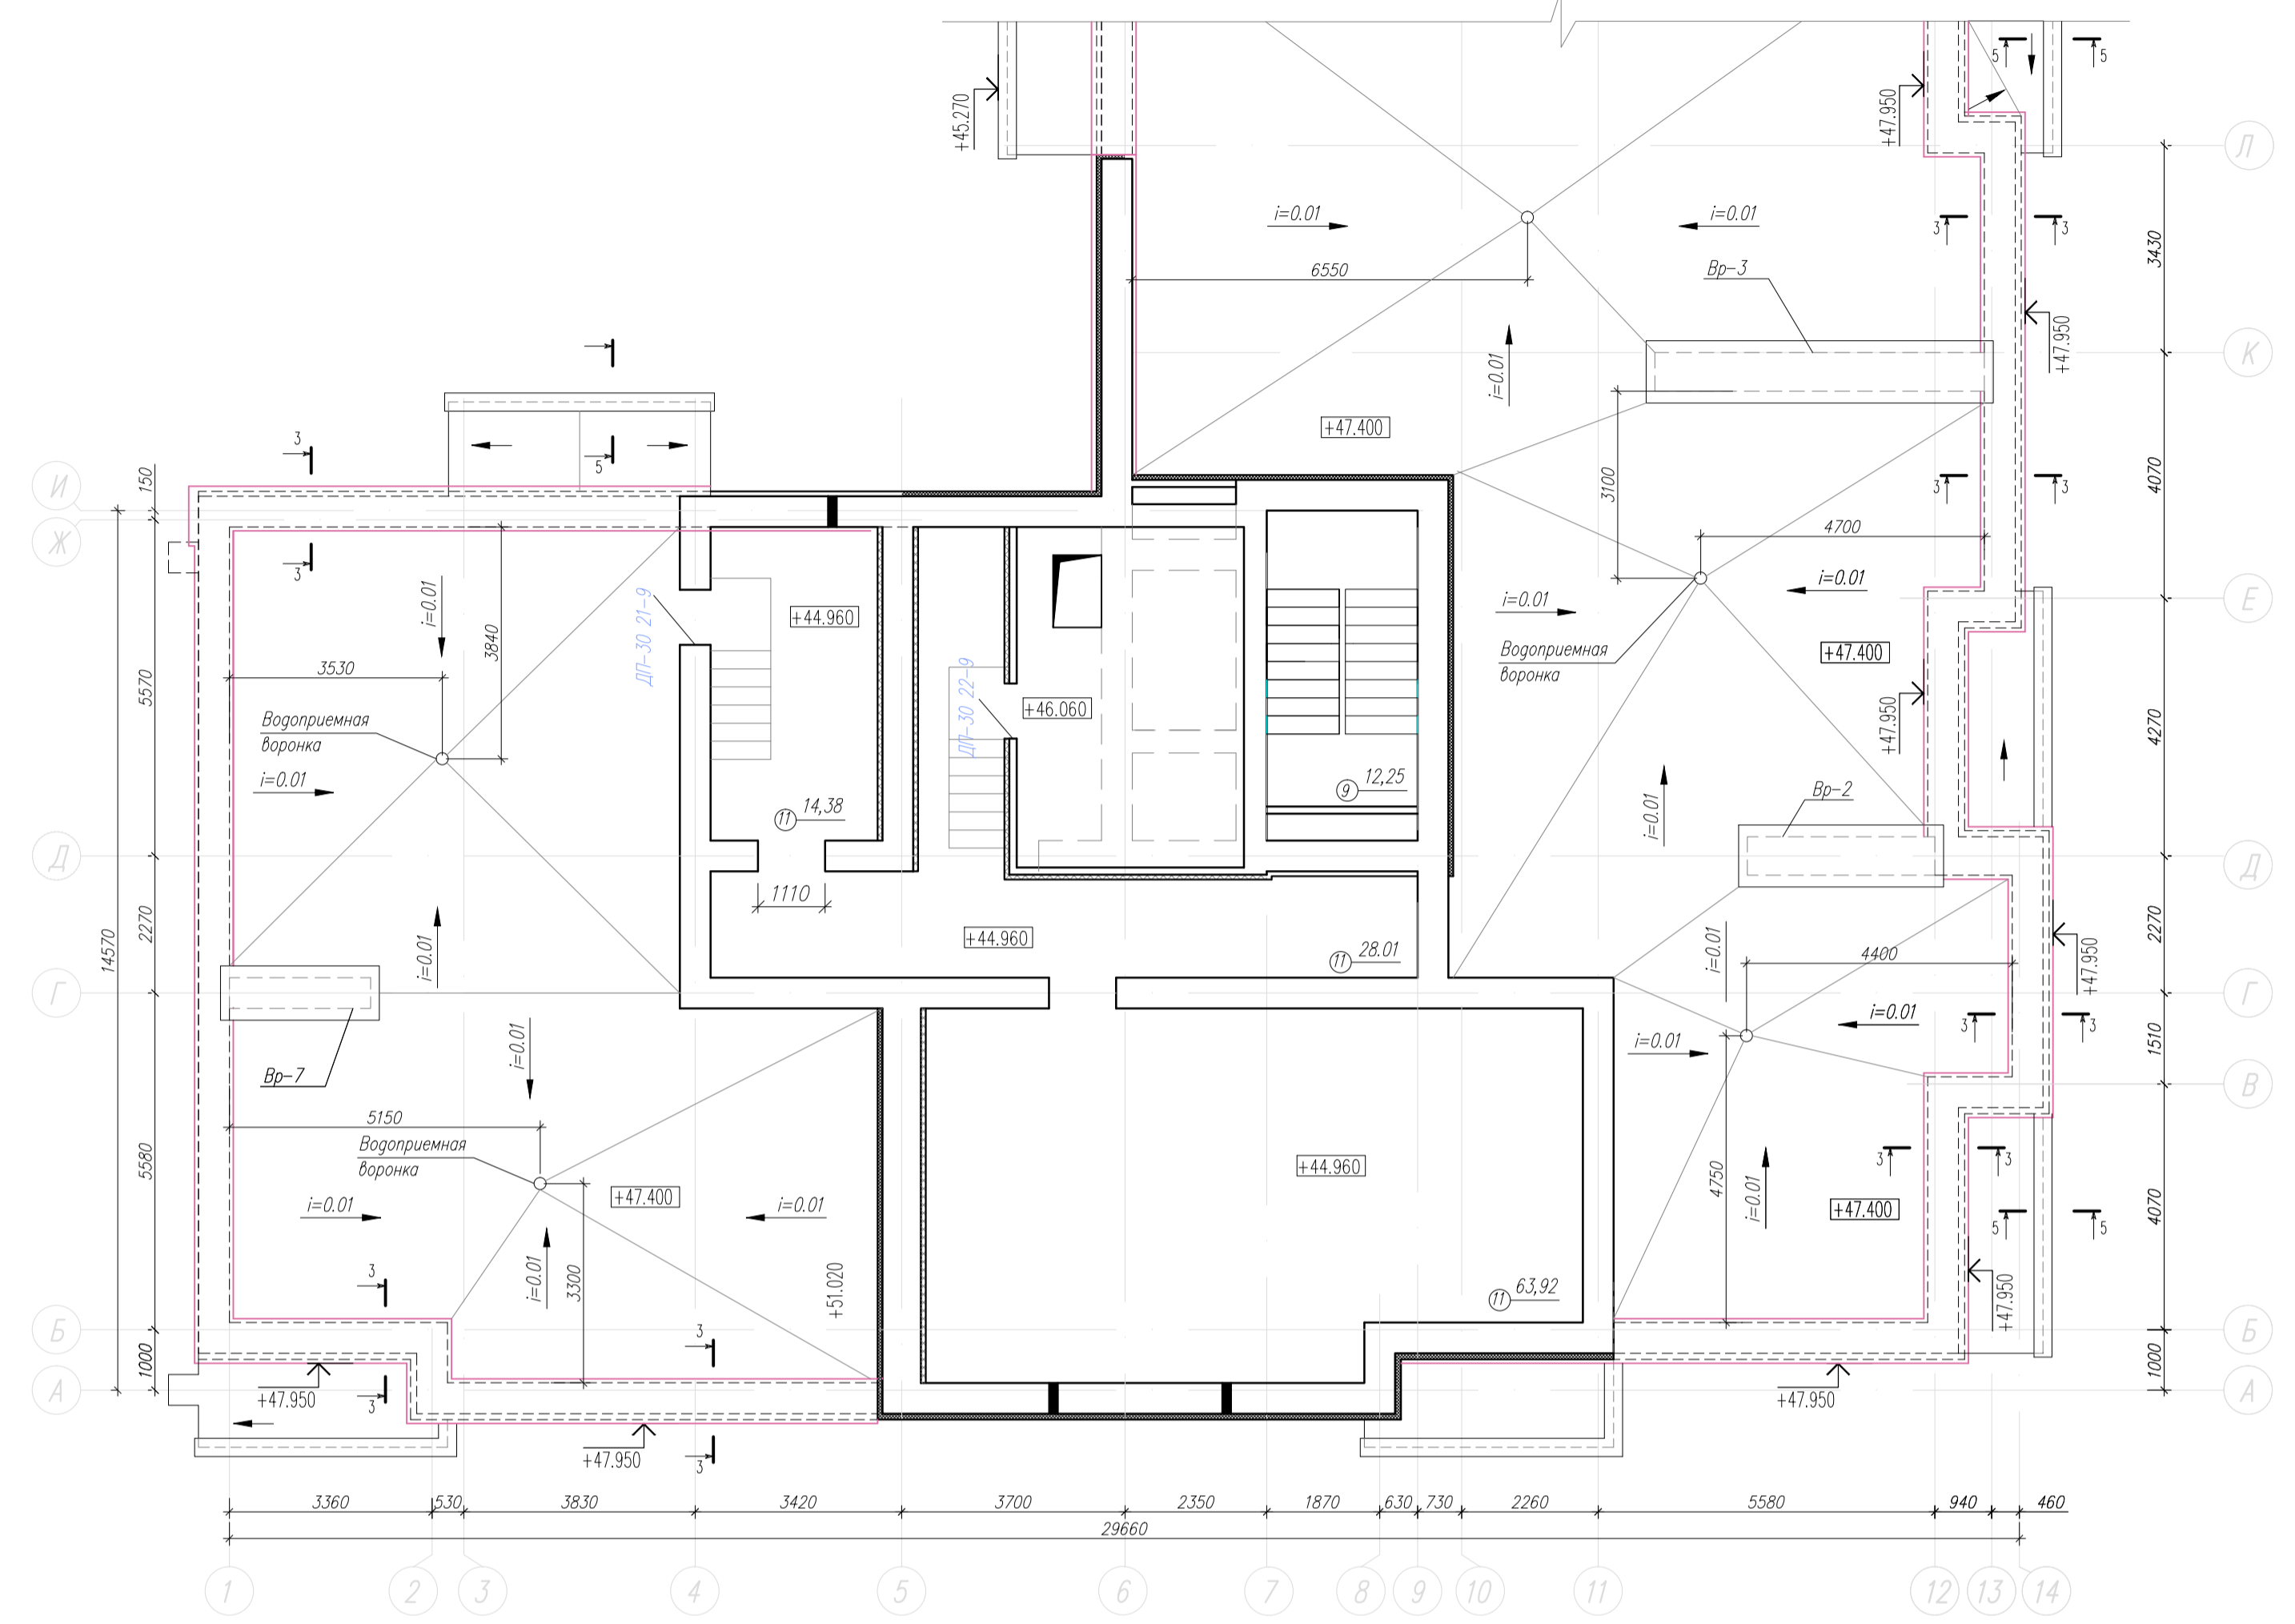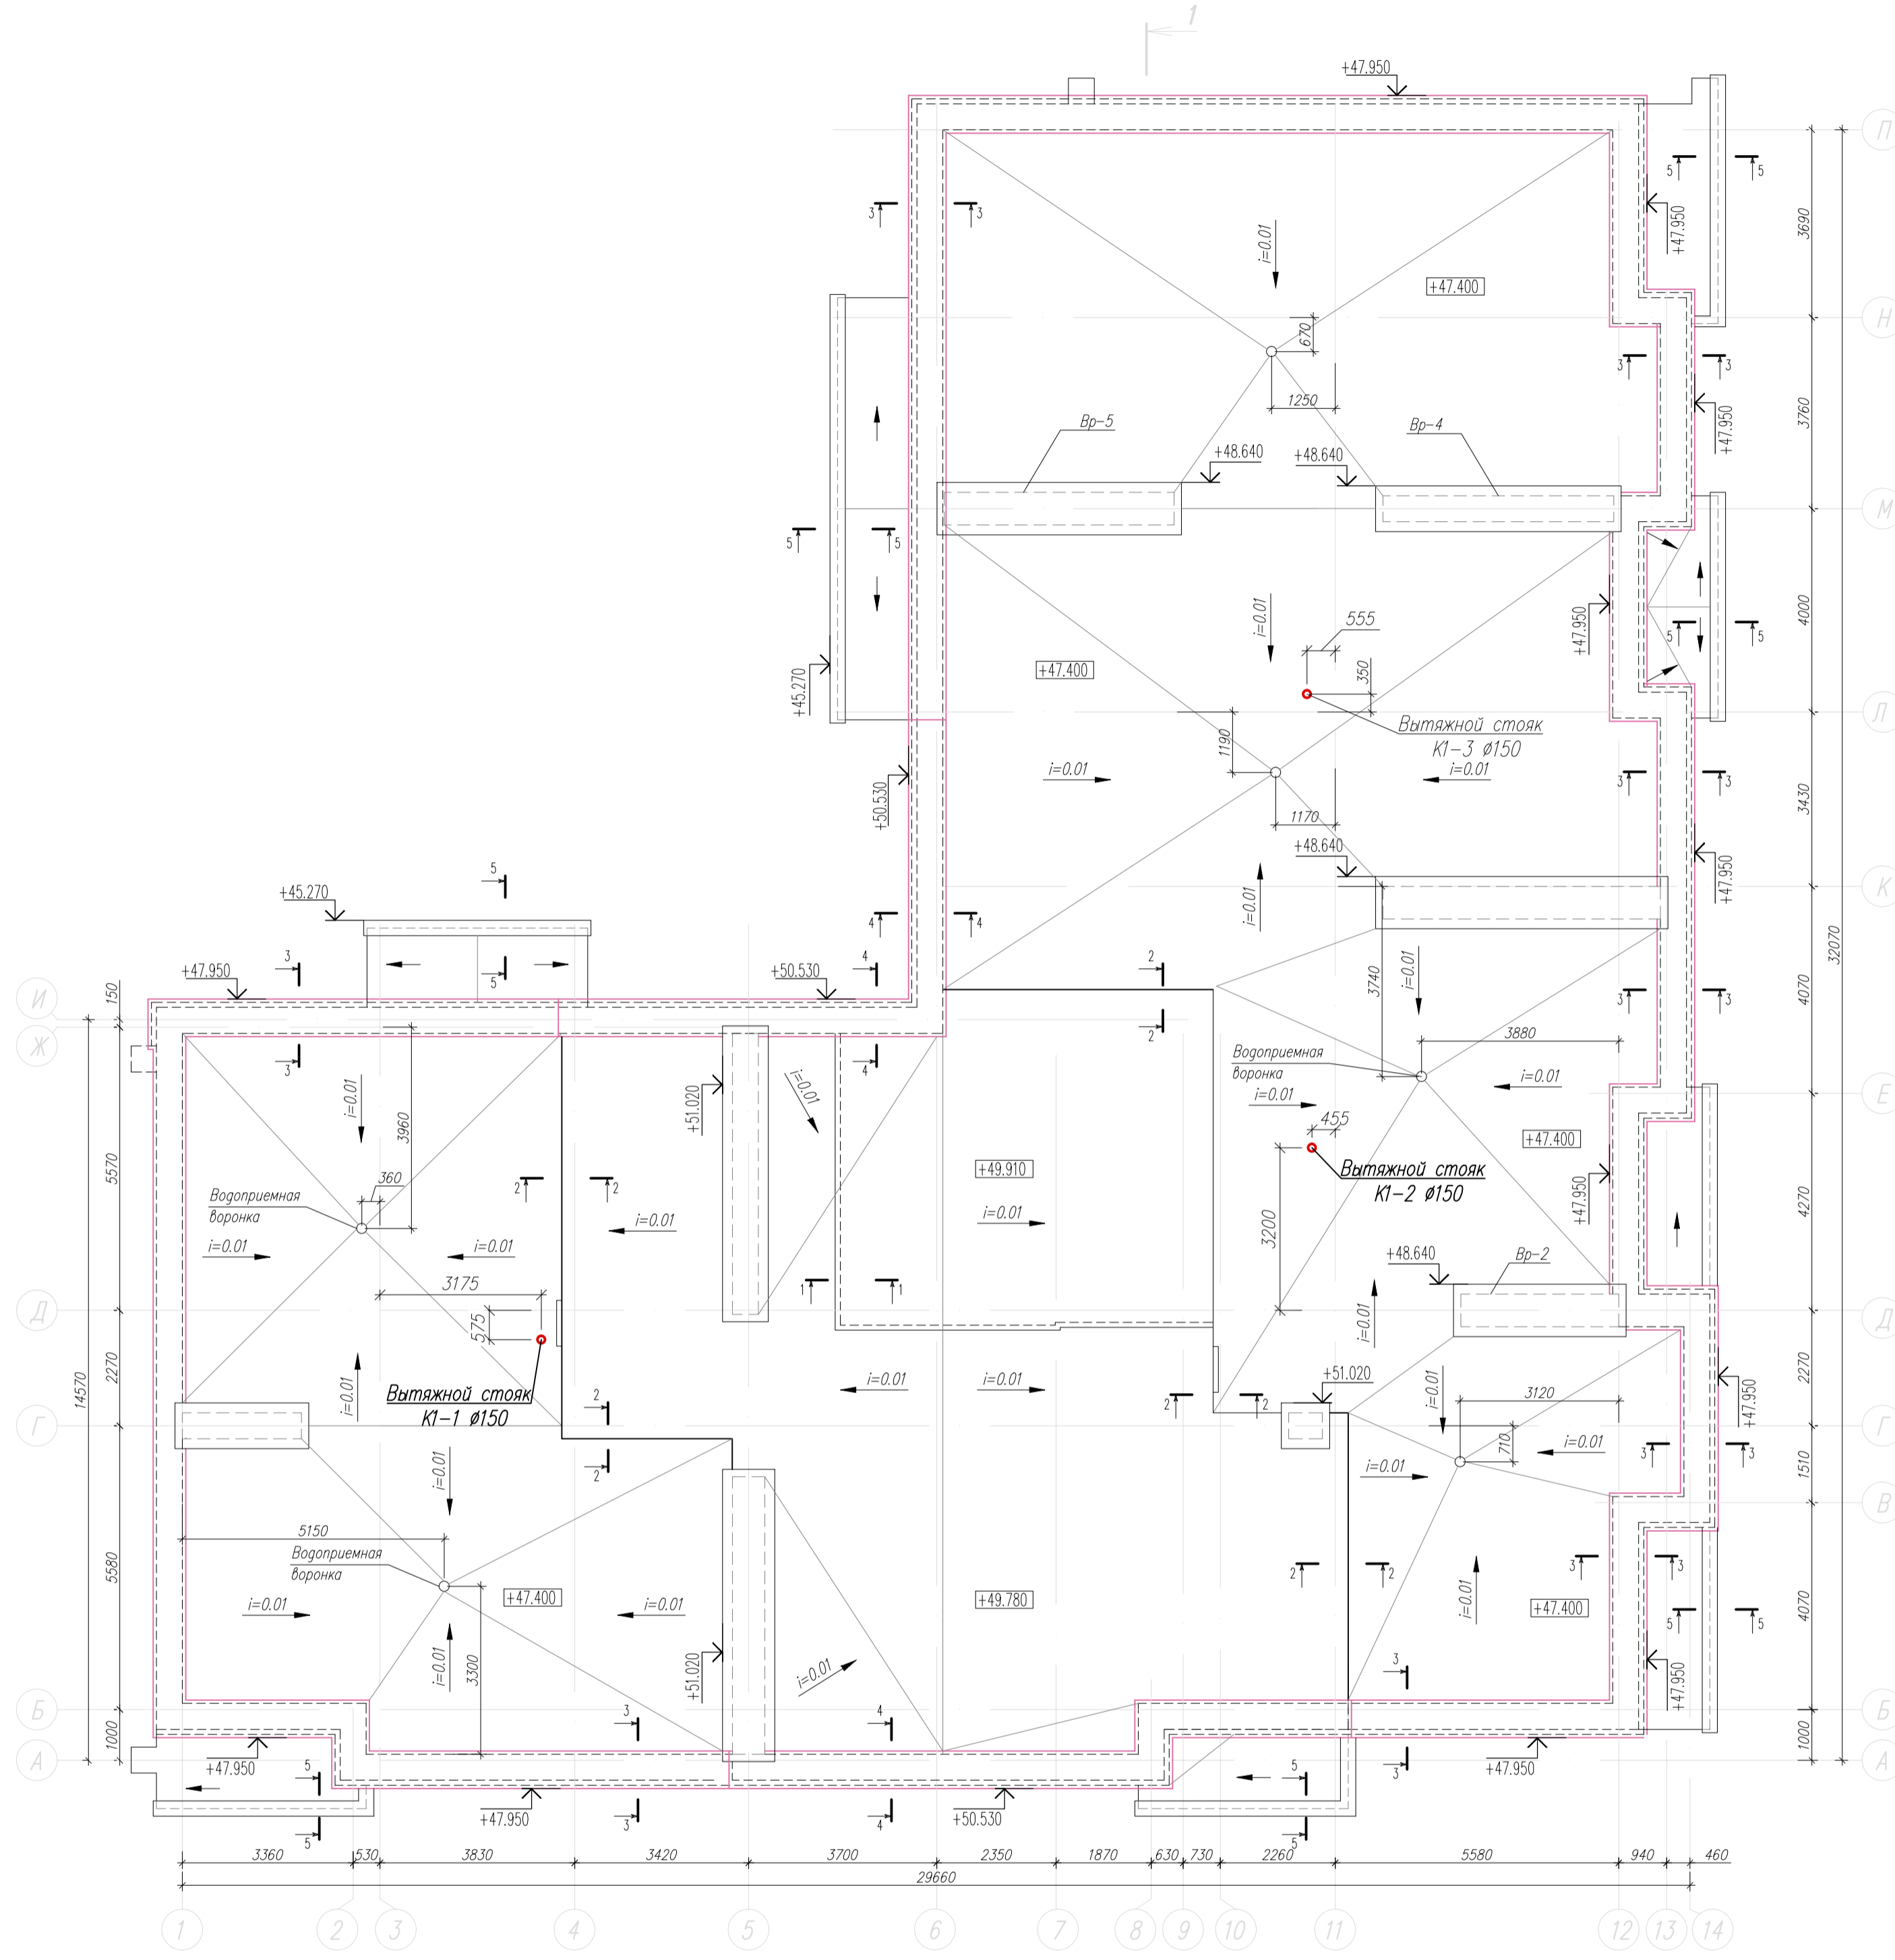


Имя						Шифр: 19-10-АР		
Изм.	Уч.уч.	Лист	№ док.	Подпись	Дата			
Выполнил	Петенко Е.Ю.					страниц	лист	листов
Проверил	Мухомов В.В.					11	9	
Н.контр.	Малькова М.Н.					План кровли М 1:100. Фрагмент плана машинного отделения в осях 4-11, М 1:100.		


Имя, И.И. Подпись и дата

Согласовано

Взам. инж. И.

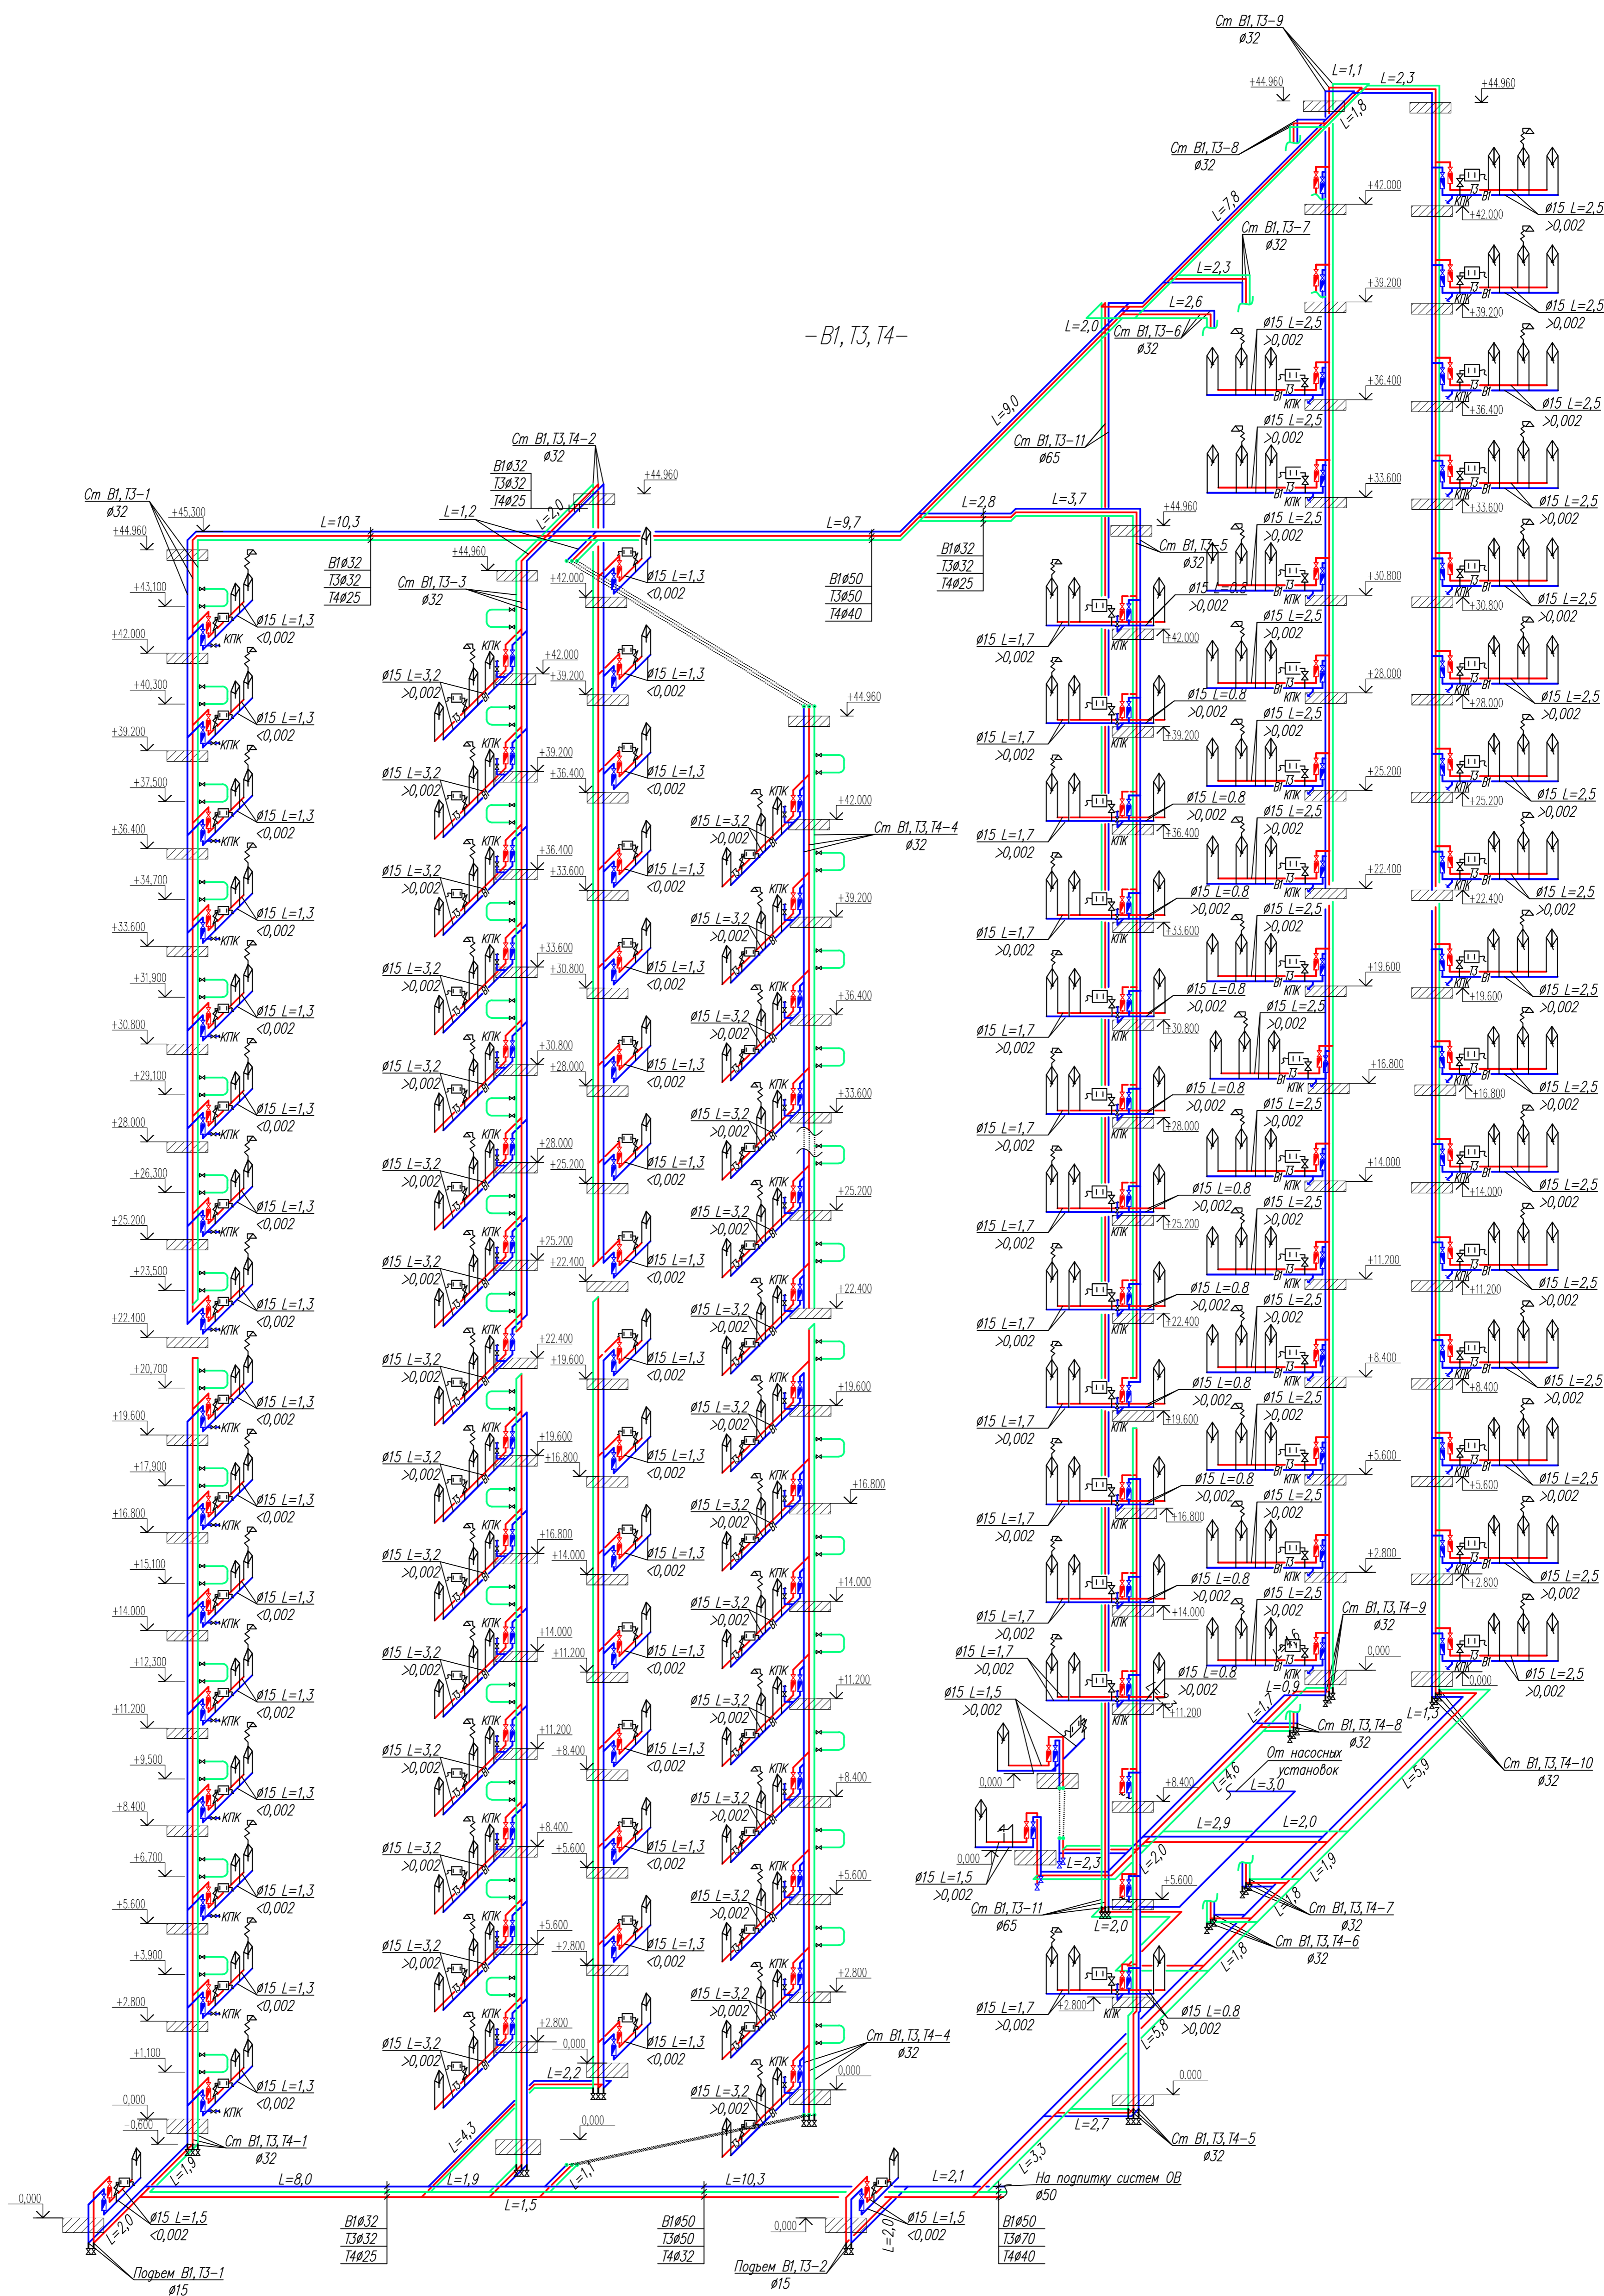


Изм.					Лист					№ док.					Подпись					Дата																			
Выполнил					Петенко Е.Ю.					Проверил					Мухомов В.В.					И.контр.					Мальцова М.Н.														
										Шифр: 19-10-AP										этаж										лист									
																				7										10									
																				Схема систем ВЛ, Т3, Т4																			

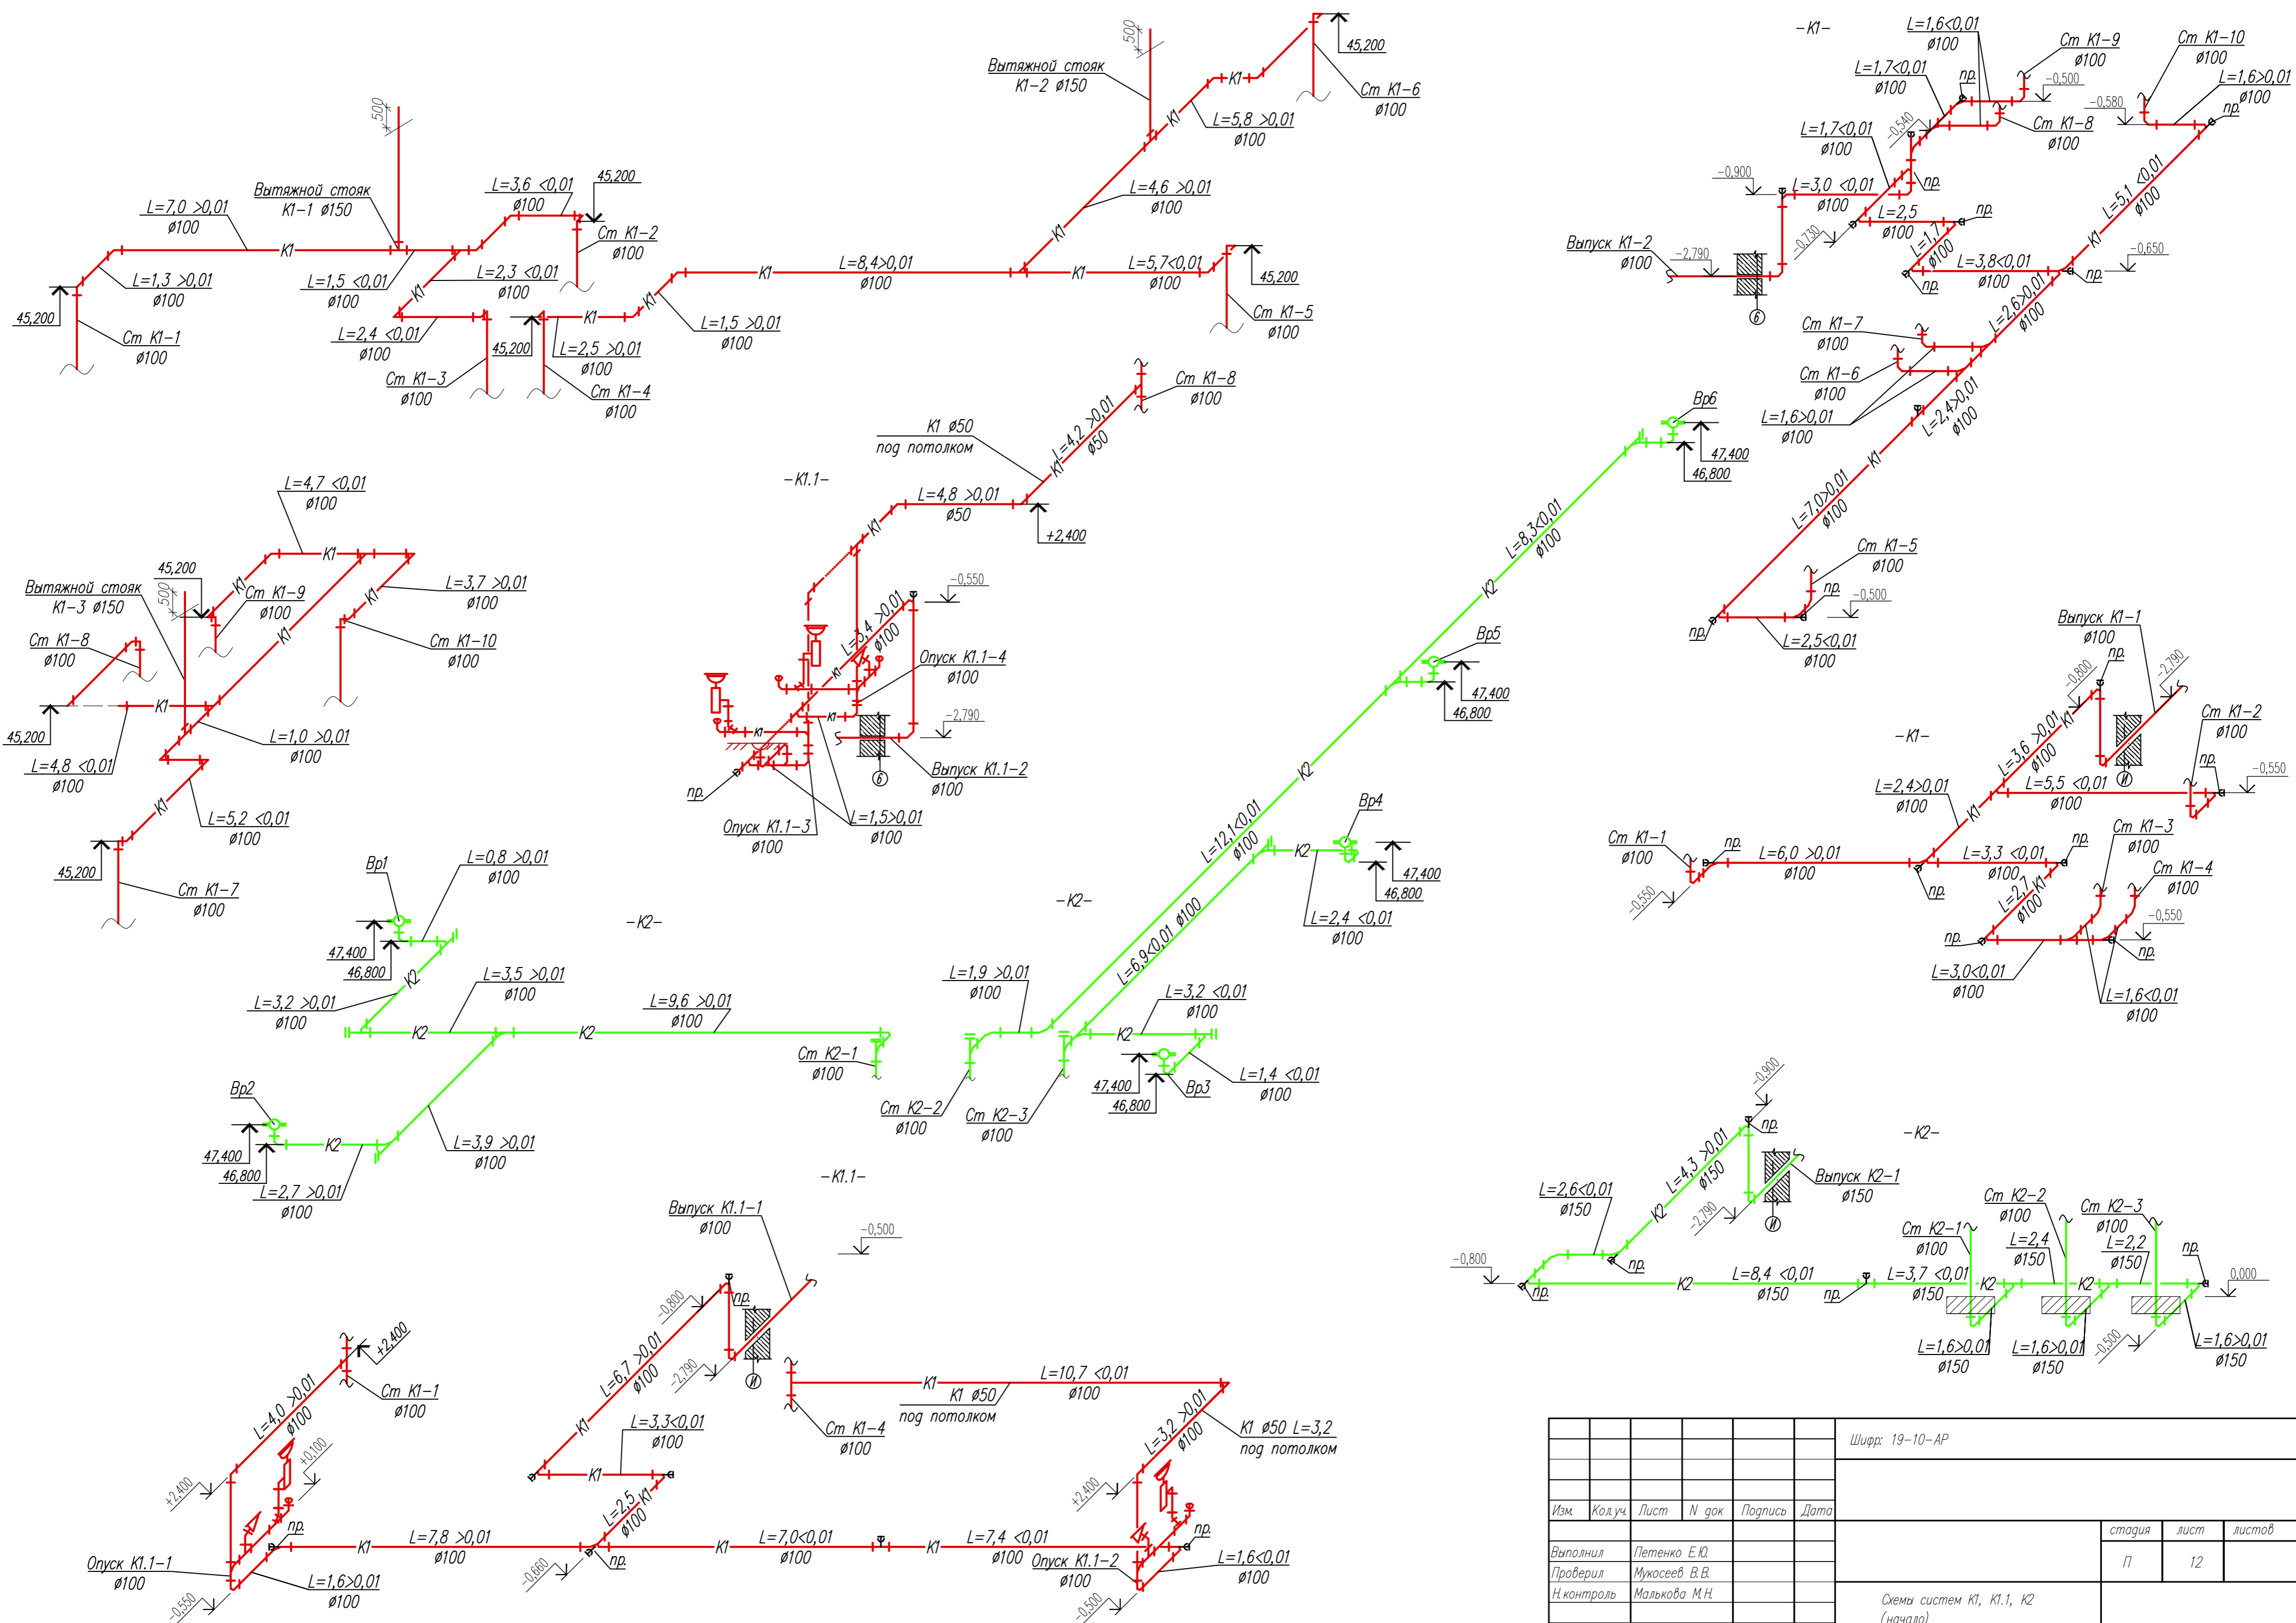

Инв. № подл. / Попр. и дата / Взам. инв. № / Согласована:

Шифр: 19-10-AP					
Изм.	Колуч.	Лист	N док	Подпись	Дата
Выполнил	Петенко Е.Ю.				
Проверил	Мужосев В.В.				
Н. контроль	Малькова М.Н.				
Схемы систем К1, К1.1, К2 (начало)					
		стадия	лист	листов	
		П	12		

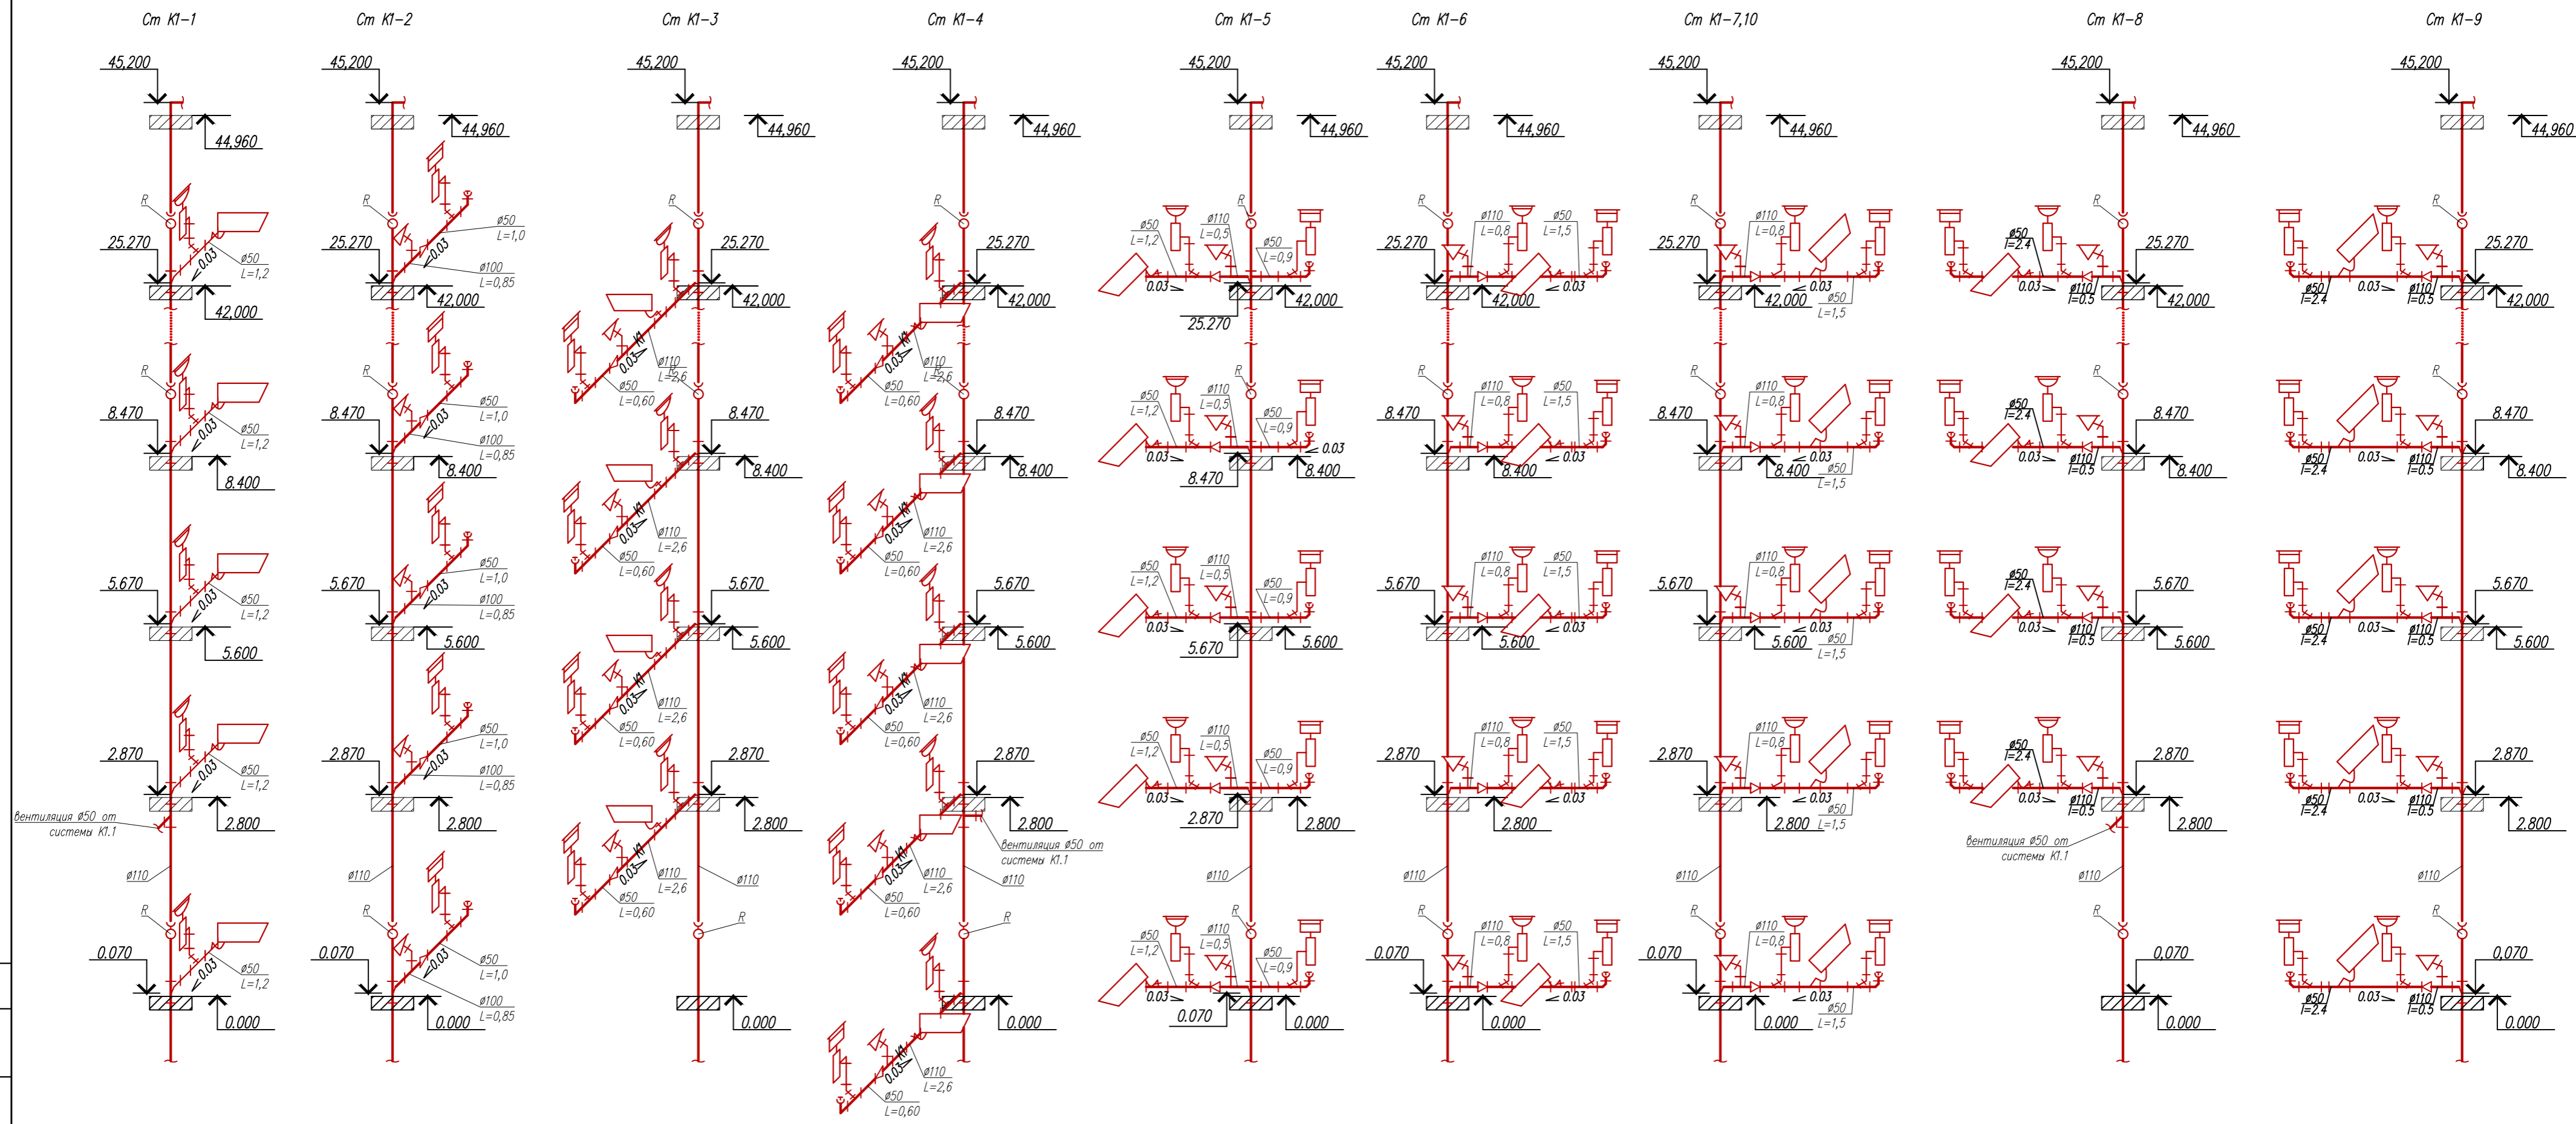

Инв. N подл. Попр. и дата
 Взам. инв. N
 Согласована:

						Шифр: 19-10-AP		
Изм.	Колуч.	Лист	N док	Подпись	Дата			
Выполнил	Петенко Е.Ю.					стация	лист	
Проверил	Мужосев В.В.					П	13	
N контроль	Малькова М.Н.					Схемы систем К1 (окончание)		