



План цокольного этажа

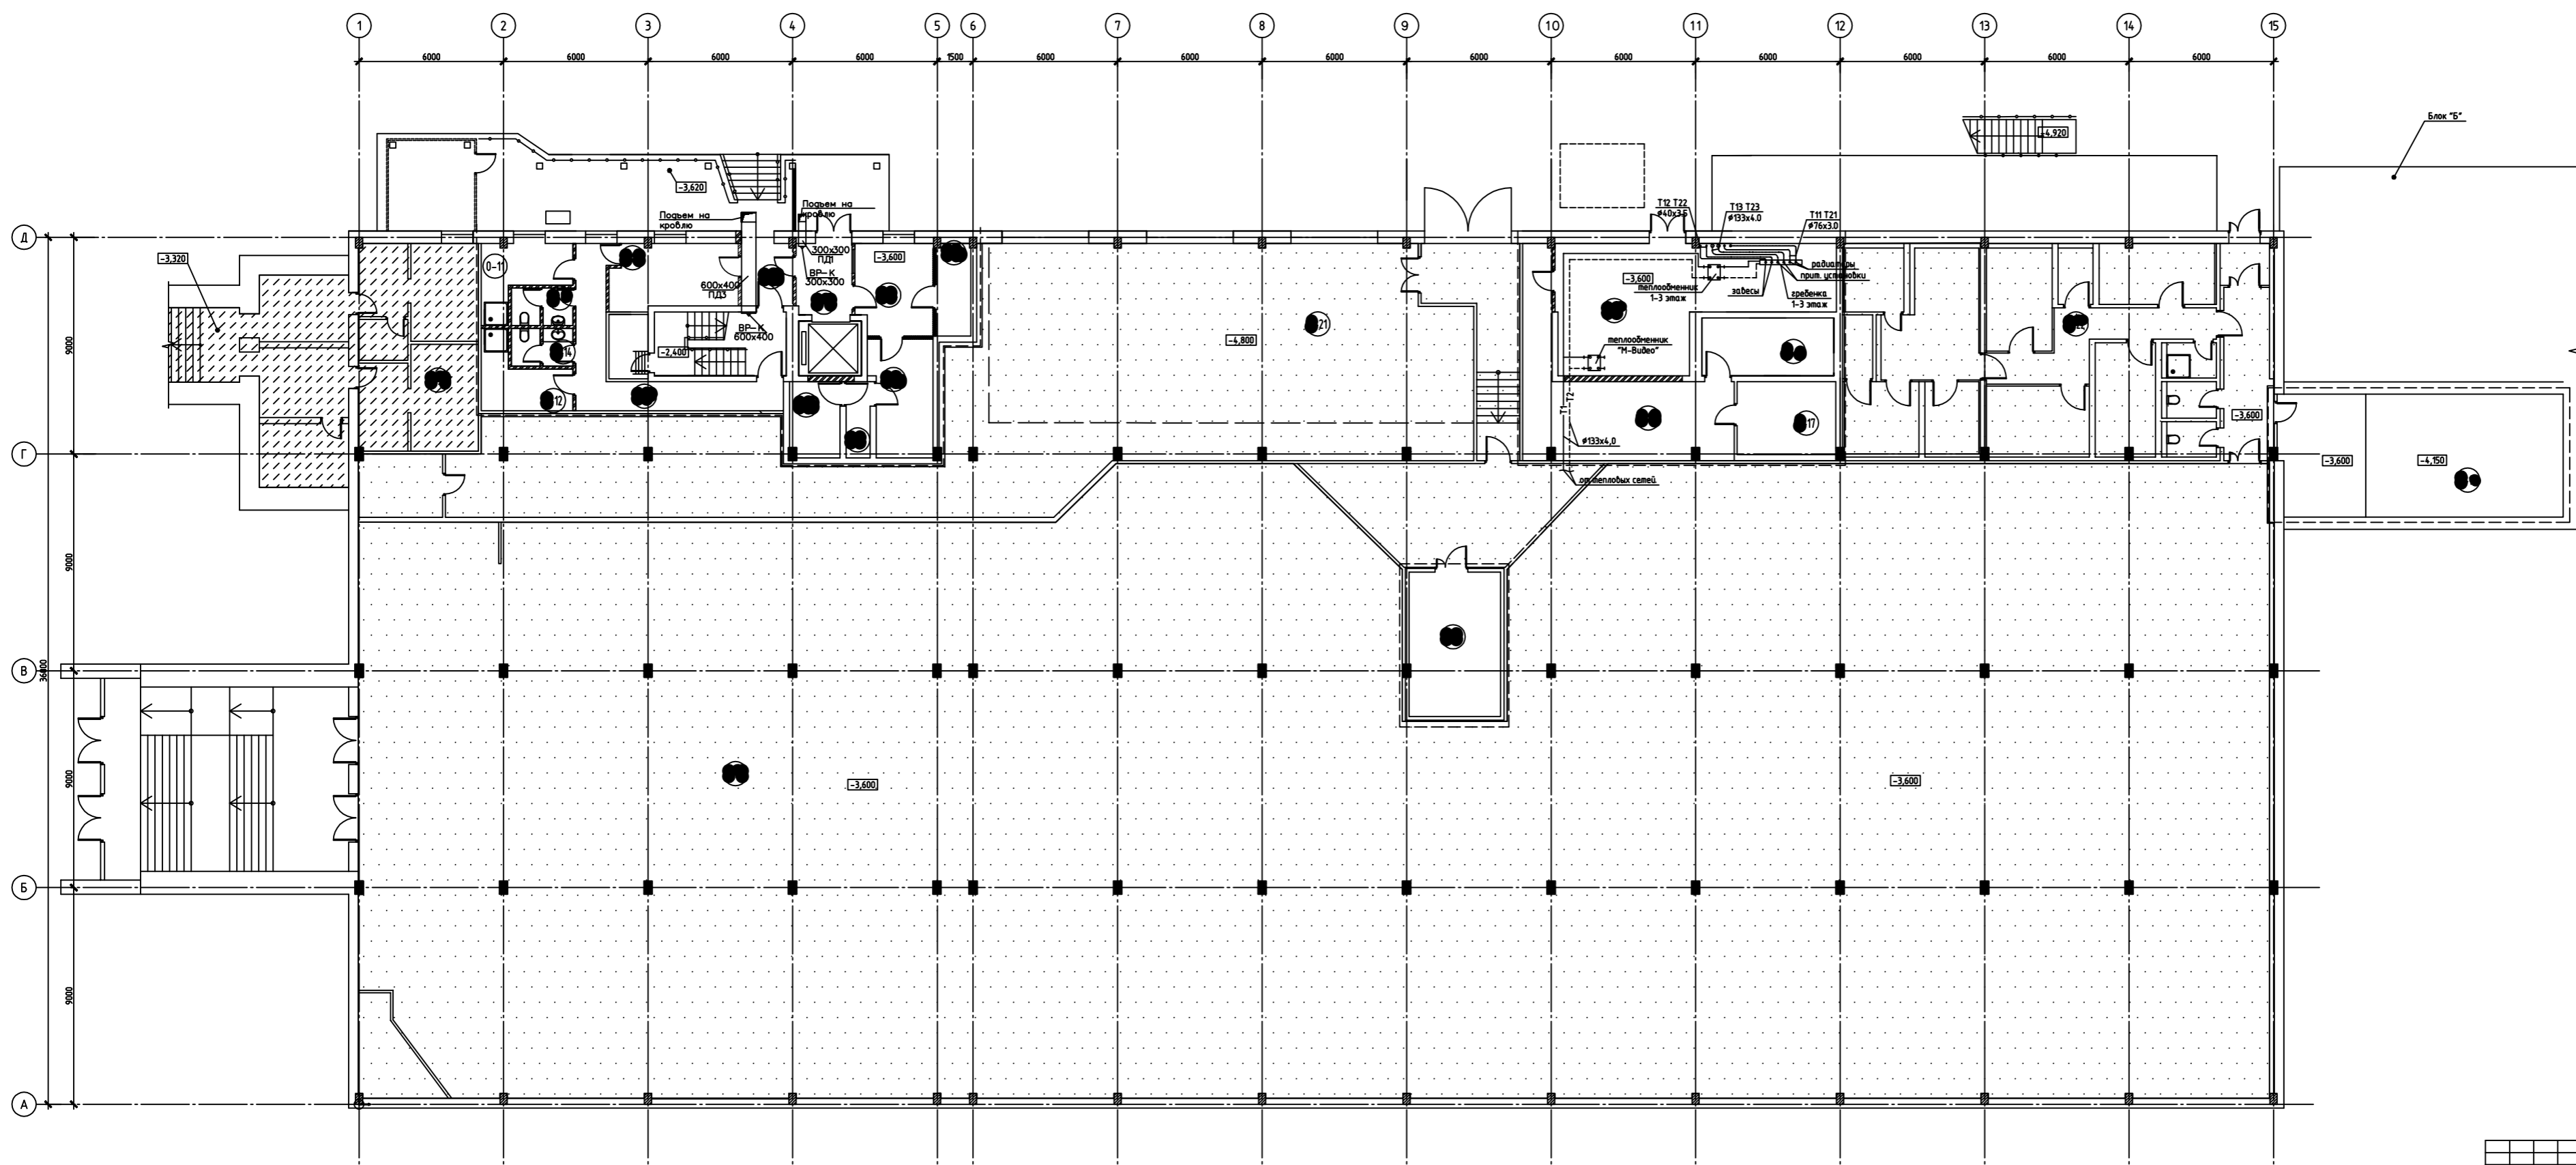

Экспликация помещений			
Номер помещения	Наименование	Площадь, кв. м	Куб. м
Помещения запланированные реконструкцией			
0-01	ГРЩ	22,76	
0-02	Тепловой пункт	47,57	
0-03	Тамбур	12,70	
0-04	Мониторная	12,08	
0-05	Серверная	5,49	
0-06	Помещение отдыха охраны	12,20	
0-07	Тамбур	3,36	
0-08	Помещение хранения оружия	6,50	
0-09	Коридор	18,09	
0-10	Помещение обслуживающего персонала ТЦ	13,84	
0-11	Гардеробная	8,43	
0-12	Гардеробная	8,49	
0-13	Санител мужской	3,90	
0-14	Санител женский	3,90	
0-15	Помещение насосной станции пожаротушения	59,90	
0-16	Павильонное помещение	12,44	
0-17	Павильонное помещение	12,30	
0-18	Коридор	35,38	
Помещения незапланированные реконструкцией			
0-20	Существ. торговый зал магазина М.Видео	1951,03	
0-21	Существ. склад магазина М.Видео		
0-22	Административное помещение магазина М.Видео	134,03	
0-23	Помещение общественного туалета со входом с улицы		

Иск.	Лист	№	Век.	Подп.	Дата	Реконструкция торгового центра	Спецификация	Лист	Листов			
Разработчик										п	5	Листов
Проверил												
Надзор												
ГИП												
Описание: План цокольного этажа						Копировал			A2x3			


План 1 этажа

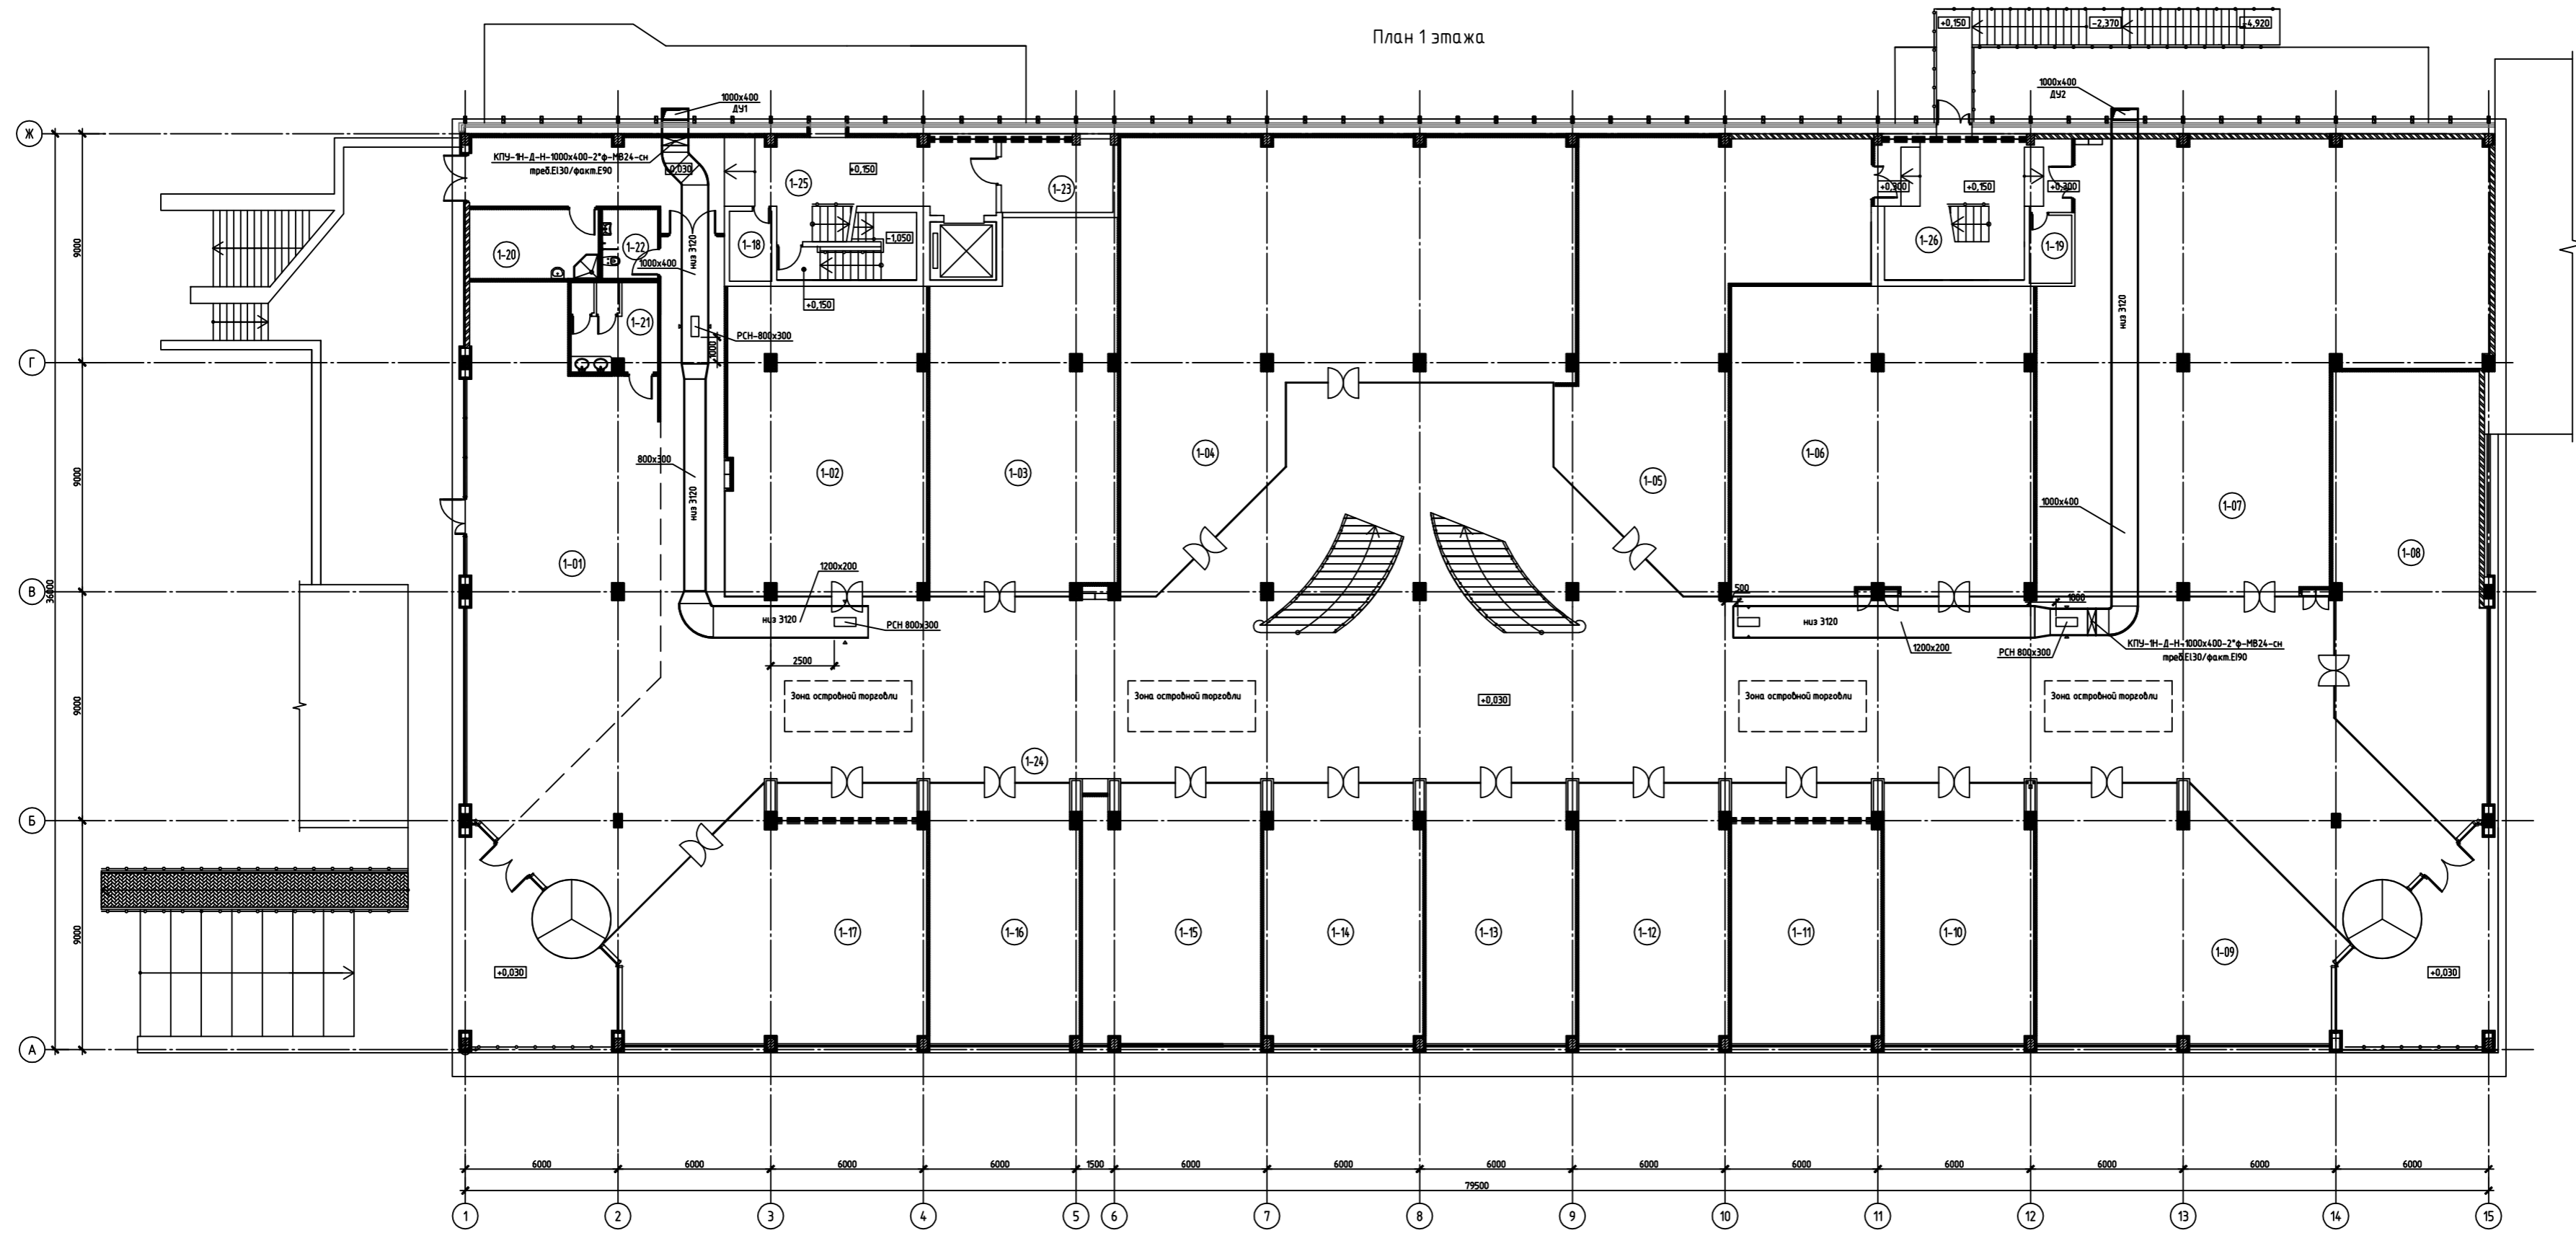

Экспликация помещений			
Номер помещения	Назначение	Площадь, м <sup>2</sup>	Квадр. м на этаж
1-01	Кафе	131,34	
1-02	Торговая секция	95,55	
1-03	Торговая секция	100,54	
1-04	Торговая секция	212,04	
1-05	Торговая секция	132,51	
1-06	Торговая секция	143,53	
1-07	Торговая секция	253,04	
1-08	Торговая секция	95,88	
1-09	Торговая секция	102,51	
1-10	Торговая секция	59,35	
1-11	Торговая секция	59,35	
1-12	Торговая секция	59,35	
1-13	Торговая секция	59,35	
1-14	Торговая секция	62,30	
1-15	Торговая секция	69,72	
1-16	Торговая секция	59,35	
1-17	Торговая секция	105,47	
1-18	Техническое помещение	4,48	
1-19	Техническое помещение	4,34	
1-20	Контейнер хранения уборочного инвентаря	13,80	
1-21	Санузел	11,69	
1-22	Санузел для инвалидов	5,94	
1-23	Электрощитовая	12,25	
1-24	Вестибиль	643,17	
1-25	Вестибиль	58,14	
1-26	Вестибиль	20,54	

Иск.	Лист	№	Век.	Подп.	Дата	Реконструкция торгового центра Демонстрация. План 1 этажа.	Специальн.	Лист	Листов
Разработчик							п	13	
Проверил									
Инженер									
ГИП									


План 2 этажа

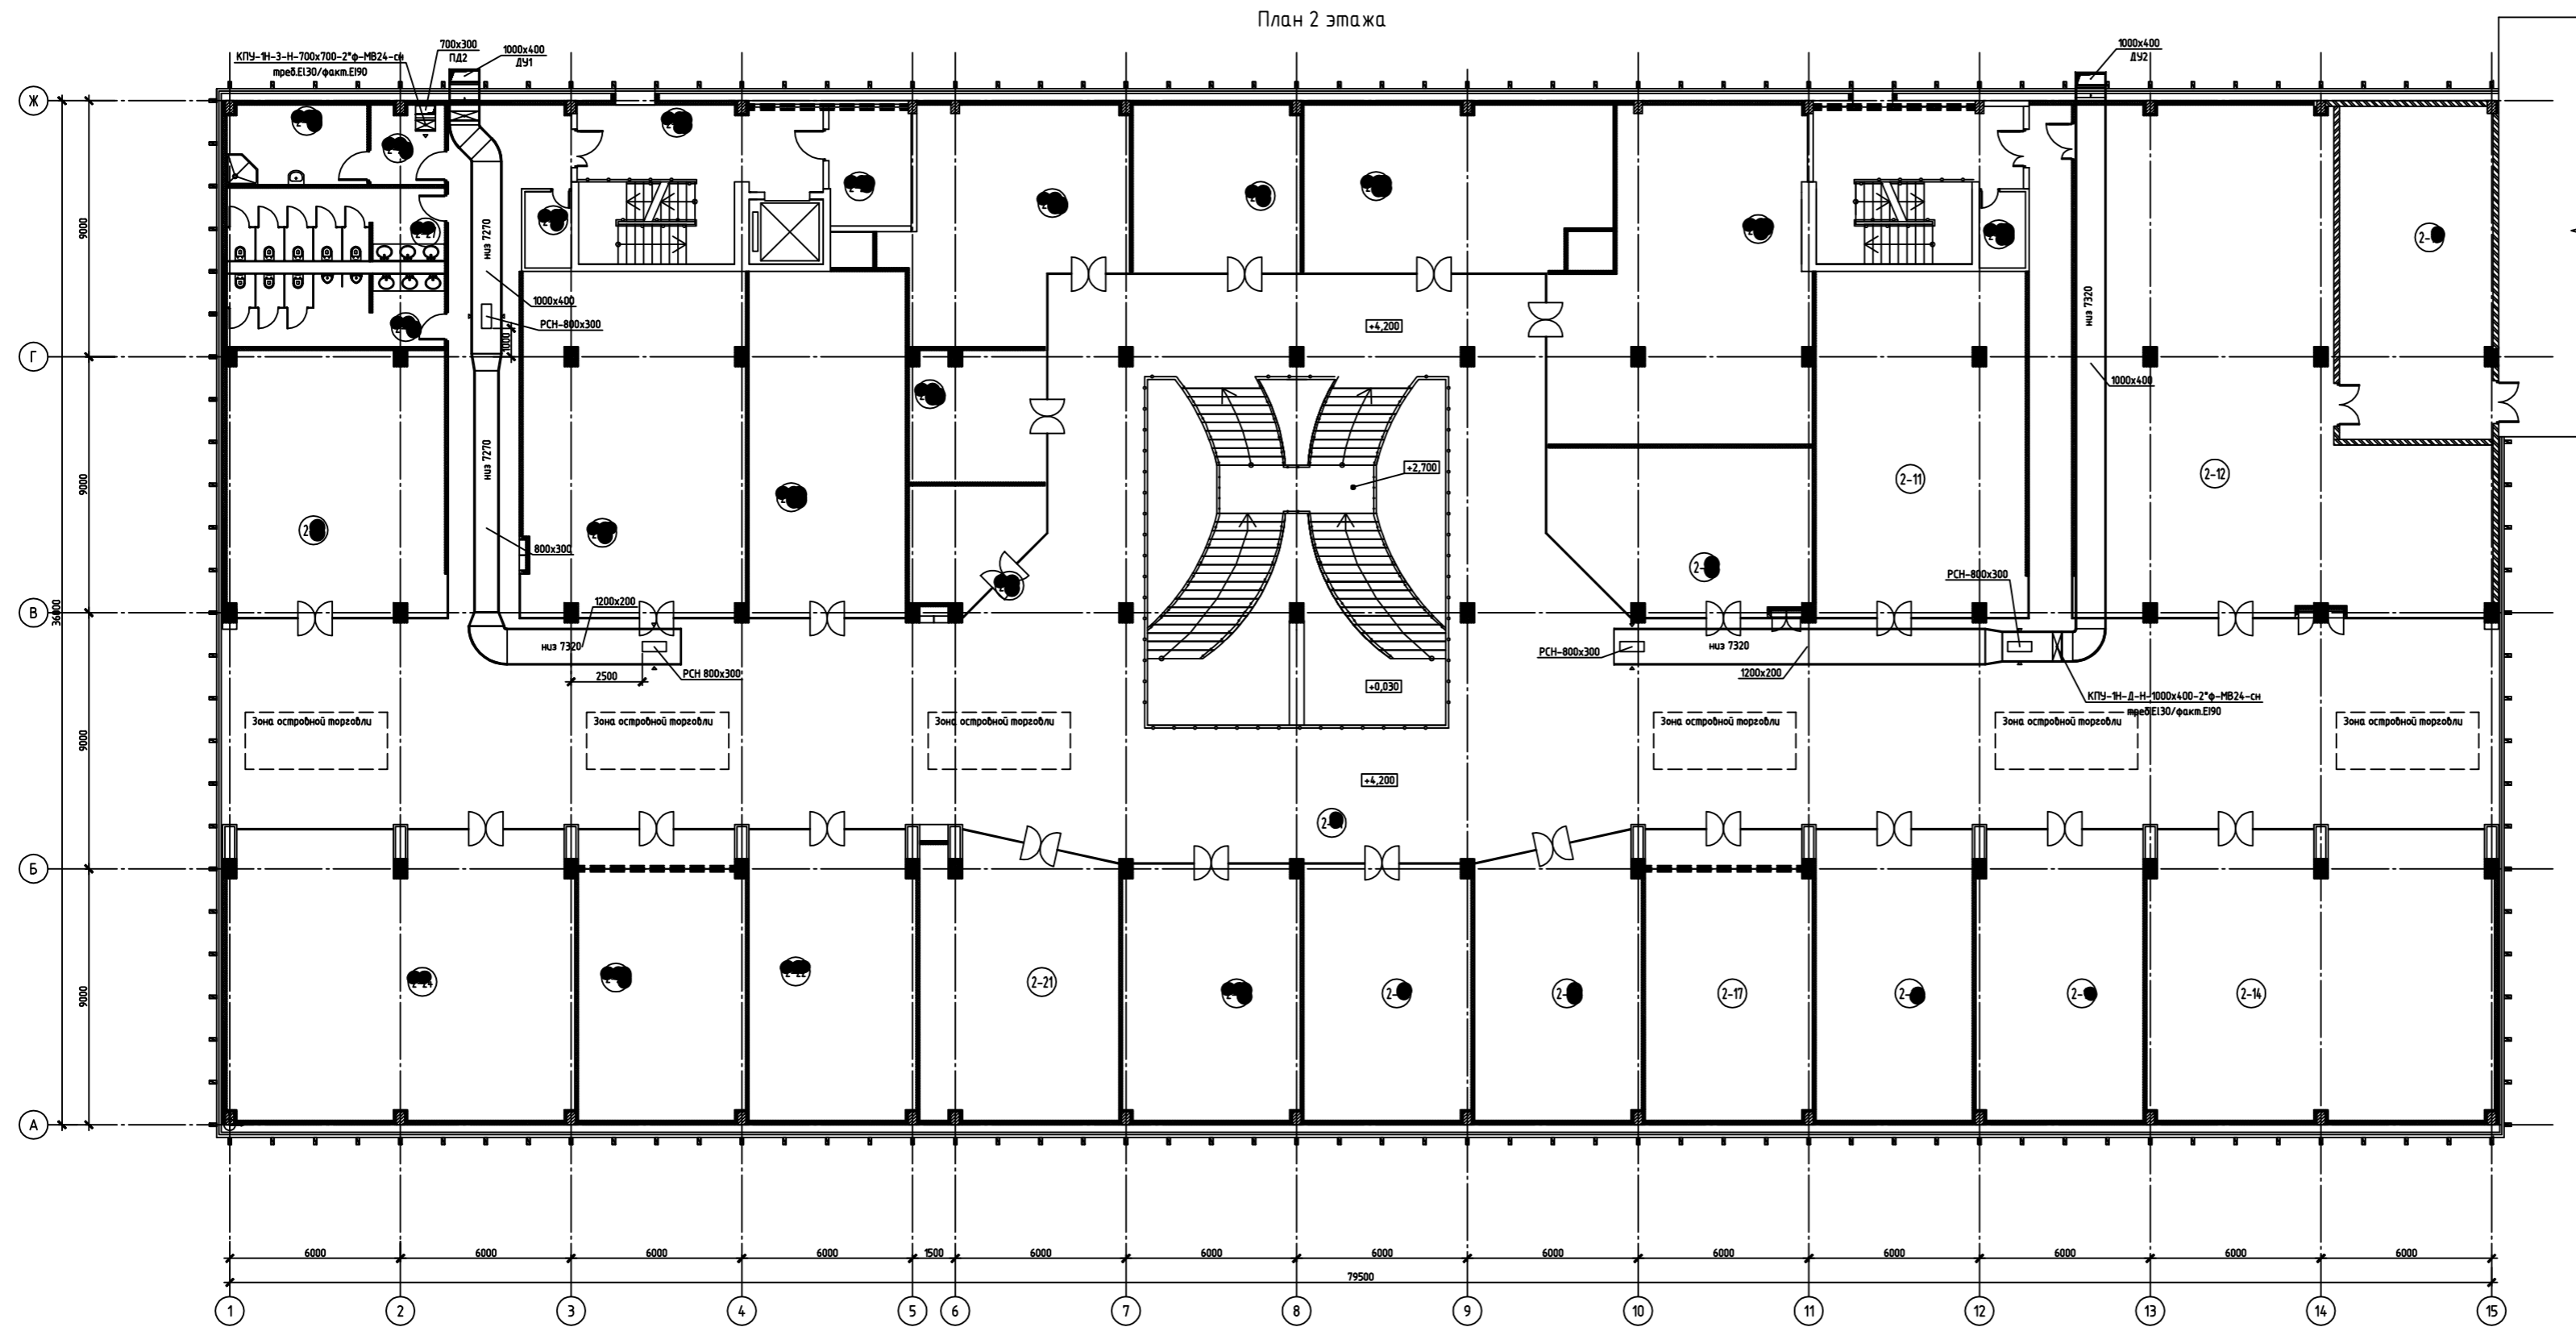

ЭКСПЛИКАЦИЯ ПОМЕЩЕНИЙ			
Номер помещения	Наименование	Площадь, кв. м	Кол-во мест
2-01	Торговая секция	71,39	
2-02	Торговая секция	94,68	
2-03	Торговая секция	66,94	
2-04	Торговая секция	17,00	
2-05	Торговая секция	21,94	
2-06	Торговая секция	58,37	
2-07	Торговая секция	34,41	
2-08	Торговая секция	61,36	
2-09	Торговая секция	94,22	
2-10	Торговая секция	50,46	
2-11	Торговая секция	88,48	
2-12	Торговая секция	196,61	
2-13	Сущ. (относится к блоку "Б")	62,85	
2-14	Торговая секция	122,46	
2-15	Торговая секция	59,30	
2-16	Торговая секция	56,25	
2-17	Торговая секция	59,30	
2-18	Торговая секция	56,00	
2-19	Торговая секция	52,67	
2-20	Торговая секция	55,72	
2-21	Торговая секция	66,71	
2-22	Торговая секция	59,30	
2-23	Торговая секция	59,30	
2-24	Торговая секция	122,46	
2-25	Тайм-аут	7,09	
2-26	Санузел	19,58	
2-27	Санузел	19,58	
2-28	Контейнер хранения уборочного инвентаря	13,67	
2-29	Электрощитовая	11,60	
2-30	Лестнично-лифтовый холл	23,64	
2-31	Вестибюль	782,15	
2-32	Техническое помещение	4,32	
2-33	Техническое помещение	4,32	

Иск.	Лист	№	Век.	Подп.	Дата	Реконструкция торгового центра Демонтажные. План 2 этажа. Копирова	Специальн.	Лист	Листов
Разработчик							п	14	
Проверил									
Начител									
Генп									


План 3 этажа

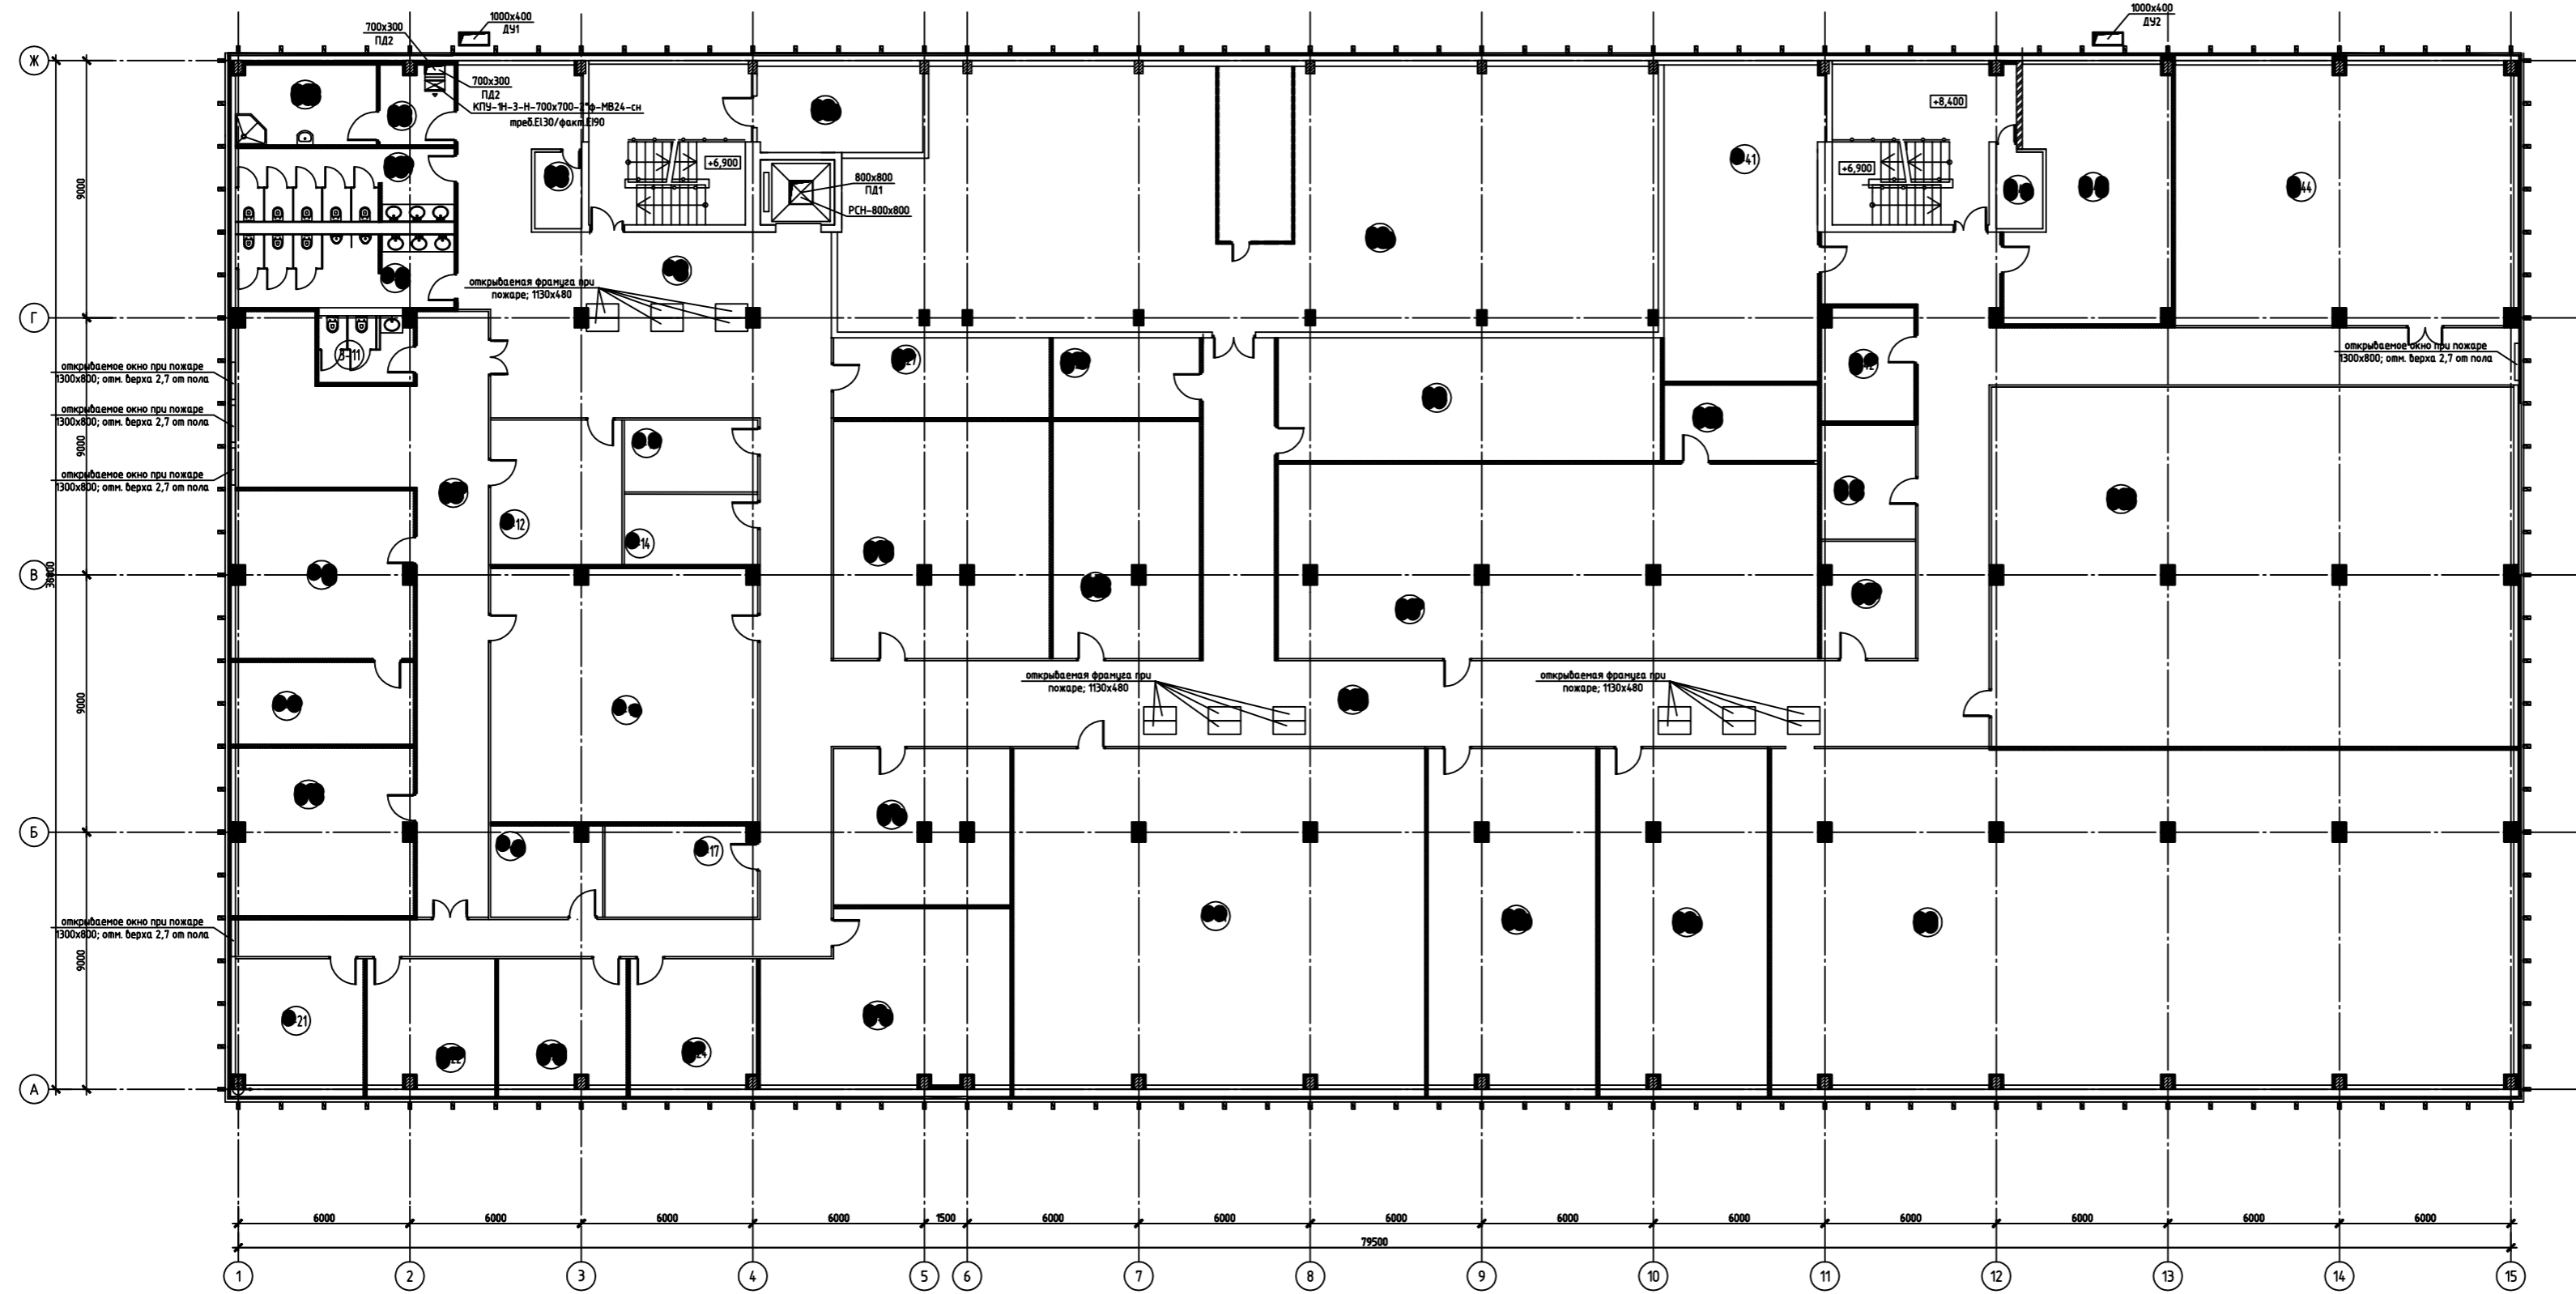

Экспликация помещений			
Номер помещения	Наименование	Площадь, м <sup>2</sup>	Квадратные метры
3-01	Холл	100,67	
3-02	Коридор	77,17	
3-03	Коридор	304,65	
3-04	Техническое помещение	4,32	
3-05	Экспозиционная	17,37	
3-06	Ветинара	255,62	
3-07	Телфур	7,09	
3-08	Комната хранения уборочного инвентаря	13,67	
3-09	Санитал	19,58	
3-10	Санитал	19,58	
3-11	Санитал	7,62	
3-12	Переговорная	23,34	
3-13	Переговорная	11,80	
3-14	Переговорная	11,57	
3-15	Конференцзал	82,98	
3-16	Офис	12,58	
3-17	Офис	17,75	
3-18	Кабинет руководителя	36,06	
3-19	Комната отдыха	17,9	
3-20	Кабинет руководителя	36,03	
3-21	Кабинет руководителя	19,65	
3-22	Кабинет руководителя	19,59	
3-23	Кабинет руководителя	19,59	
3-24	Кабинет руководителя	19,42	
3-25	Офис	49,11	
3-26	Офис	33,81	
3-27	Офис	21,14	
3-28	Офис	62,67	
3-29	Офис	14,35	
3-30	Офис	42,54	
3-31	Офис	169,27	
3-32	Офис	128,35	
3-33	Складское помещение	14,24	
3-34	Складское помещение	57,51	
3-35	Офис	68,99	
3-36	Офис	68,99	
3-37	Офис	303,77	
3-38	Офис	229,26	
3-39	Переговорная	13,27	
3-40	Переговорная	13,2	
3-41	Офис	60,16	
3-42	Северная	12,85	
3-43	Офис	46,68	
3-44	Комната отдыха персонала	107,29	
3-45	Техническое помещение	4,32	

Иск.	Лист	№	Век.	Подп.	Дата	Реконструкция торгового центра			Специал.	Лист	Листов
Разработчик						Демообъемление. План 3 этажа.			п	15	
Проверил						Копировал					
Начител											
ГВП											

План кровли в осях А-Ж и 1-13

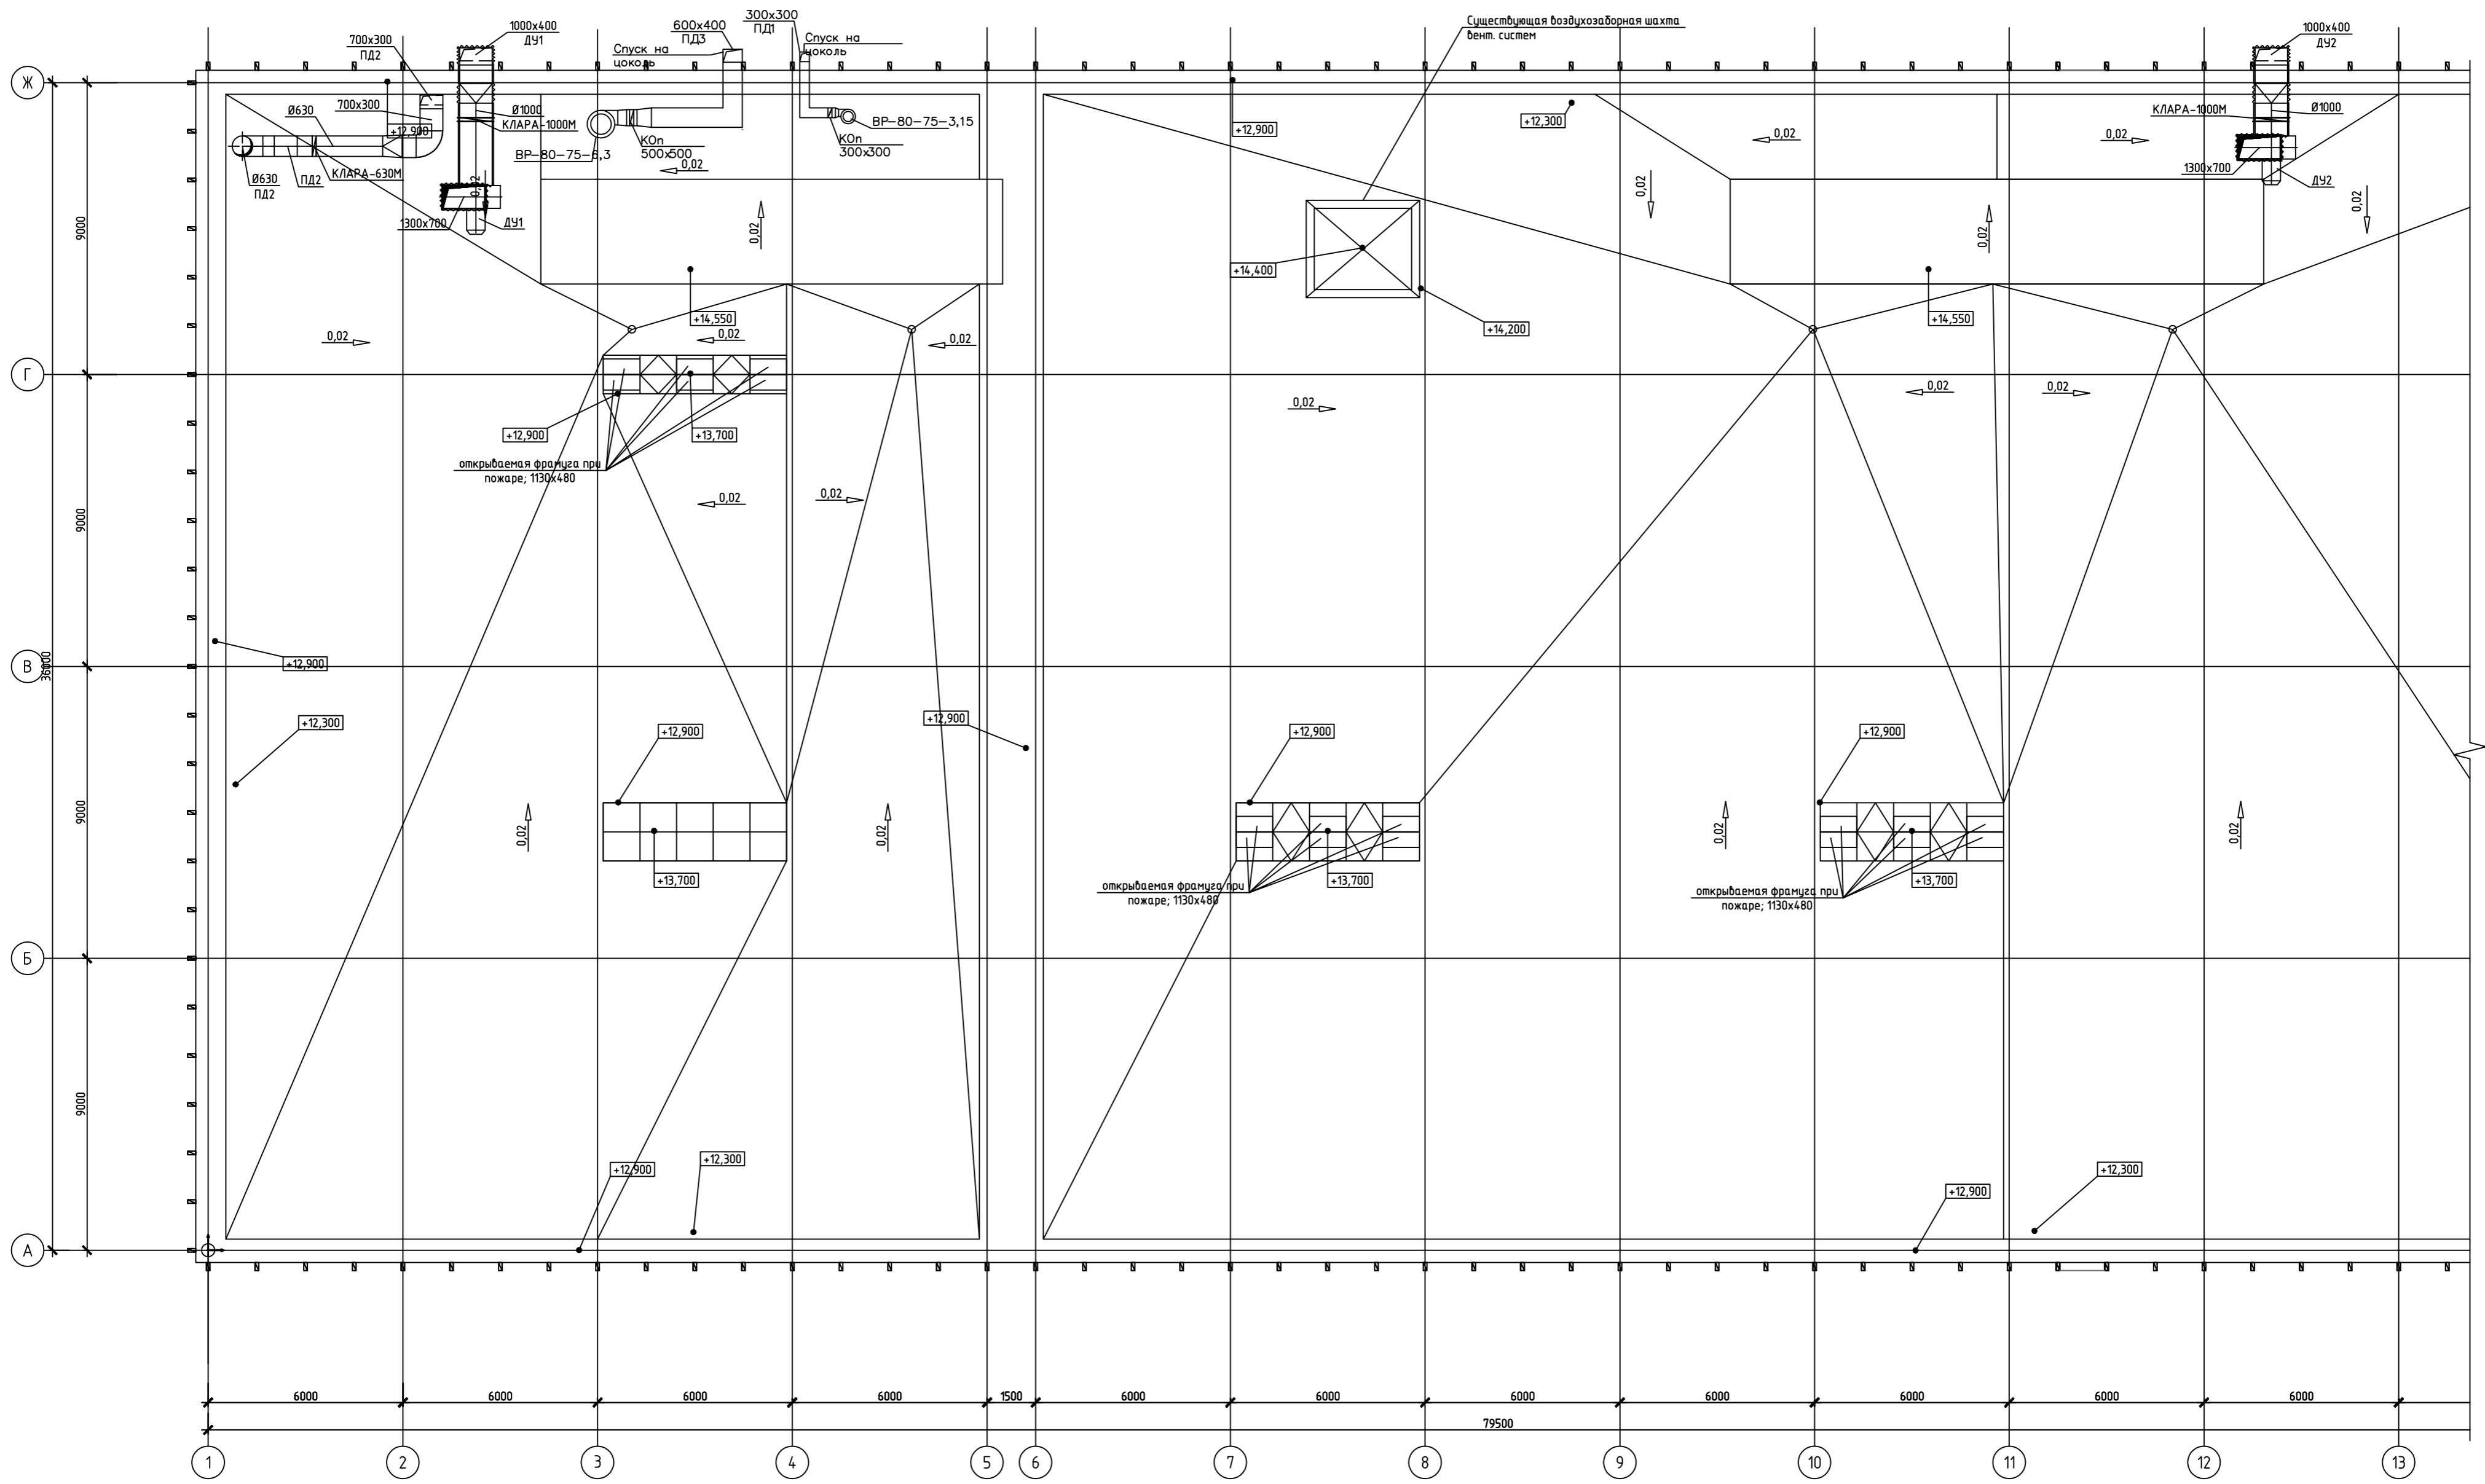

Изм.	Лист	№ док.	Подп.	Дата	Реконструкция торгового центра Дымоудаление. План кровли в осях А-Ж и 1-13	Стадия	Лист	Листов
Разработал						п	16	
Проверил								
Н.контр.								
ГИП								