

ЭКСПЛИКАЦИЯ ПОМЕЩЕНИЙ :

п/п	Наименование помещения	Площадь м2
1	Крыльцо	(3,9)
2	Тамбур	2,87
3	Холл-прихожая- лестница	23,5
4	Гардероб	4,7
5	Тамбур- шлюз	2,55
6	Гостевой санузел	2,25
7	Кладовая	6,37
8	Котельная	7,08
9	Гостиная	29,38
10	Кухня	14,16
11	Терраса	(17,2)
ИТОГО :		92,86

1. Все размеры на чертеже даны в мм.
2. Разрез 1-1 см. лист : АР 9


ИЗМ.	КОЛ. Ч.	ЛИСТ	№ ДЕК.	ПОДПИСЬ	ДАТА

СТАДИЯ	ЛИСТ	ЛИСТОВ
Э		


План 1го этажа на отм. 0.000

КОПИРОВАЛ

ФОРМАТ А3

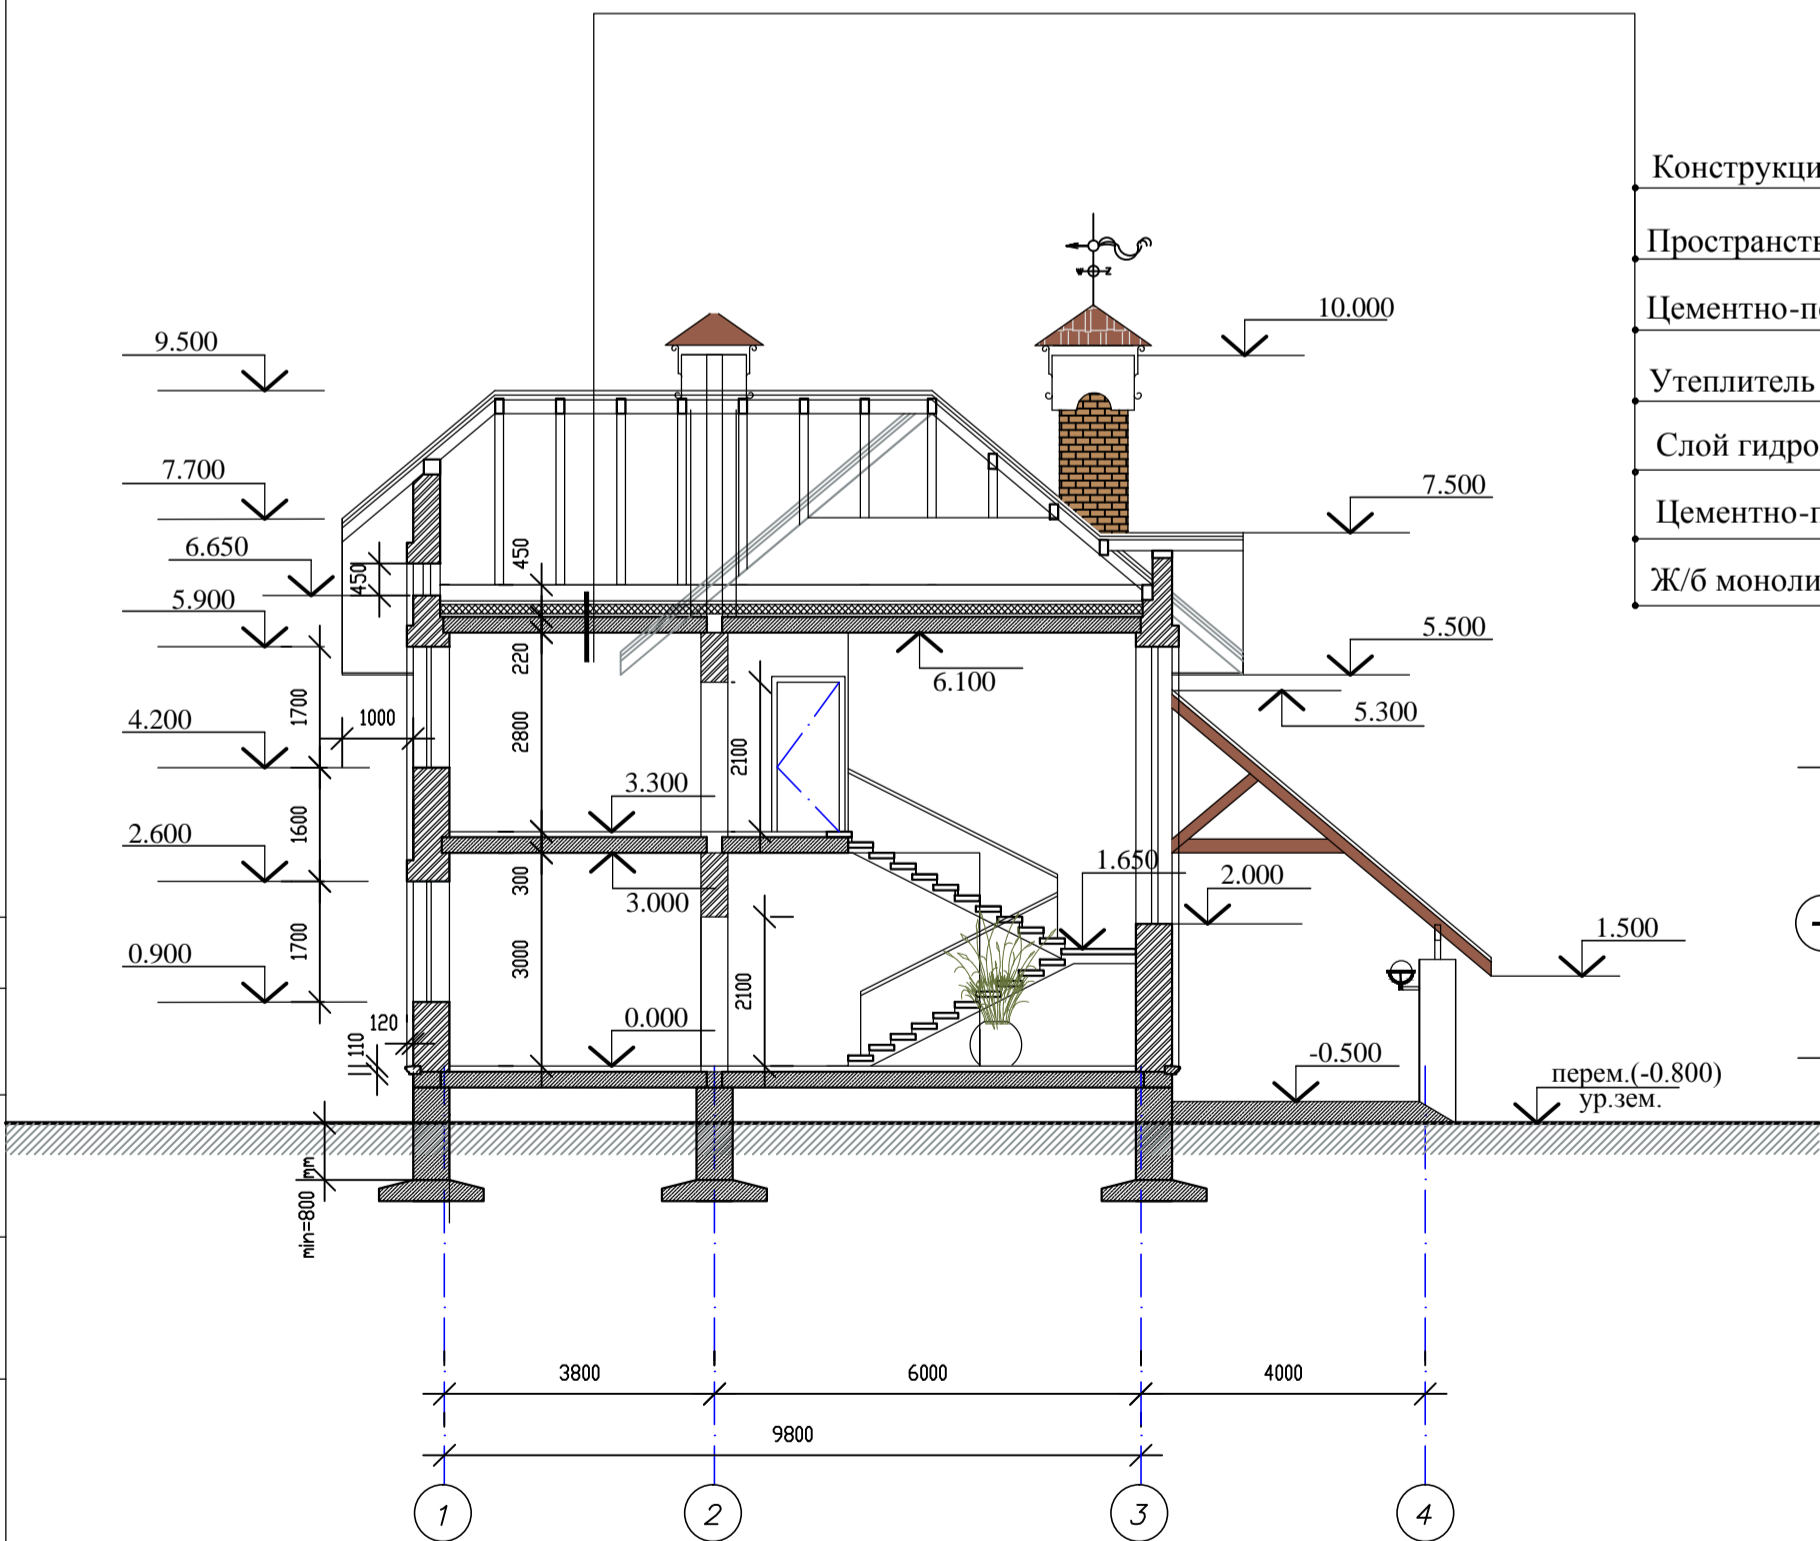

Конструкция кровли по деревянным стропилам и покрытием мягкой черепицей
 Пространство чердака
 Цементно-песчаная стяжка или ходовые доски б=40 мм.
 Утеплитель плитный - Экструзионный пенополистерол б=150 мм.
 Слой гидроизоляции (супердиффузионная пленка)
 Цементно-песчаная стяжка б=40 мм.
 Ж/б монолитная плиты перекрытия б=200 мм.

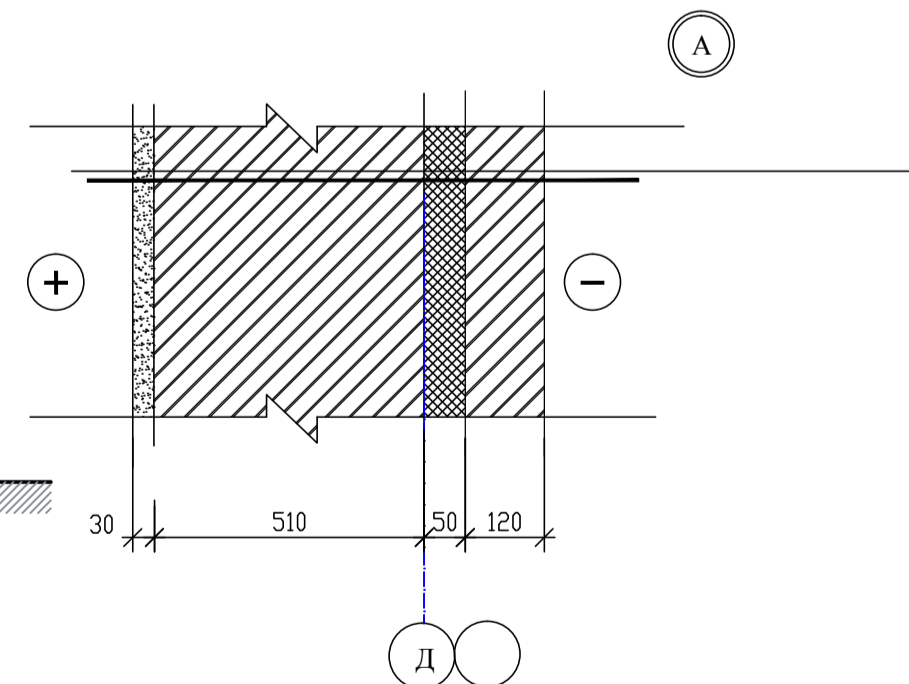


Гипсовая штукатурка б=30 мм.
 Кладка из обыкновенного керамического кирпича Q=1800 кг/м2
 Плиты пенополистерола б=50 мм.
 Лицевой керамический кирпич б=120 мм.

ИЗМ.	КОЛ. Ч.	ЛИСТ	№ ДЕК.	ПОДПИСЬ	ДАТА

СТАДИЯ	ЛИСТ	ЛИСТОВ
Э		

Разрез 1-1

КОПИРОВАЛ

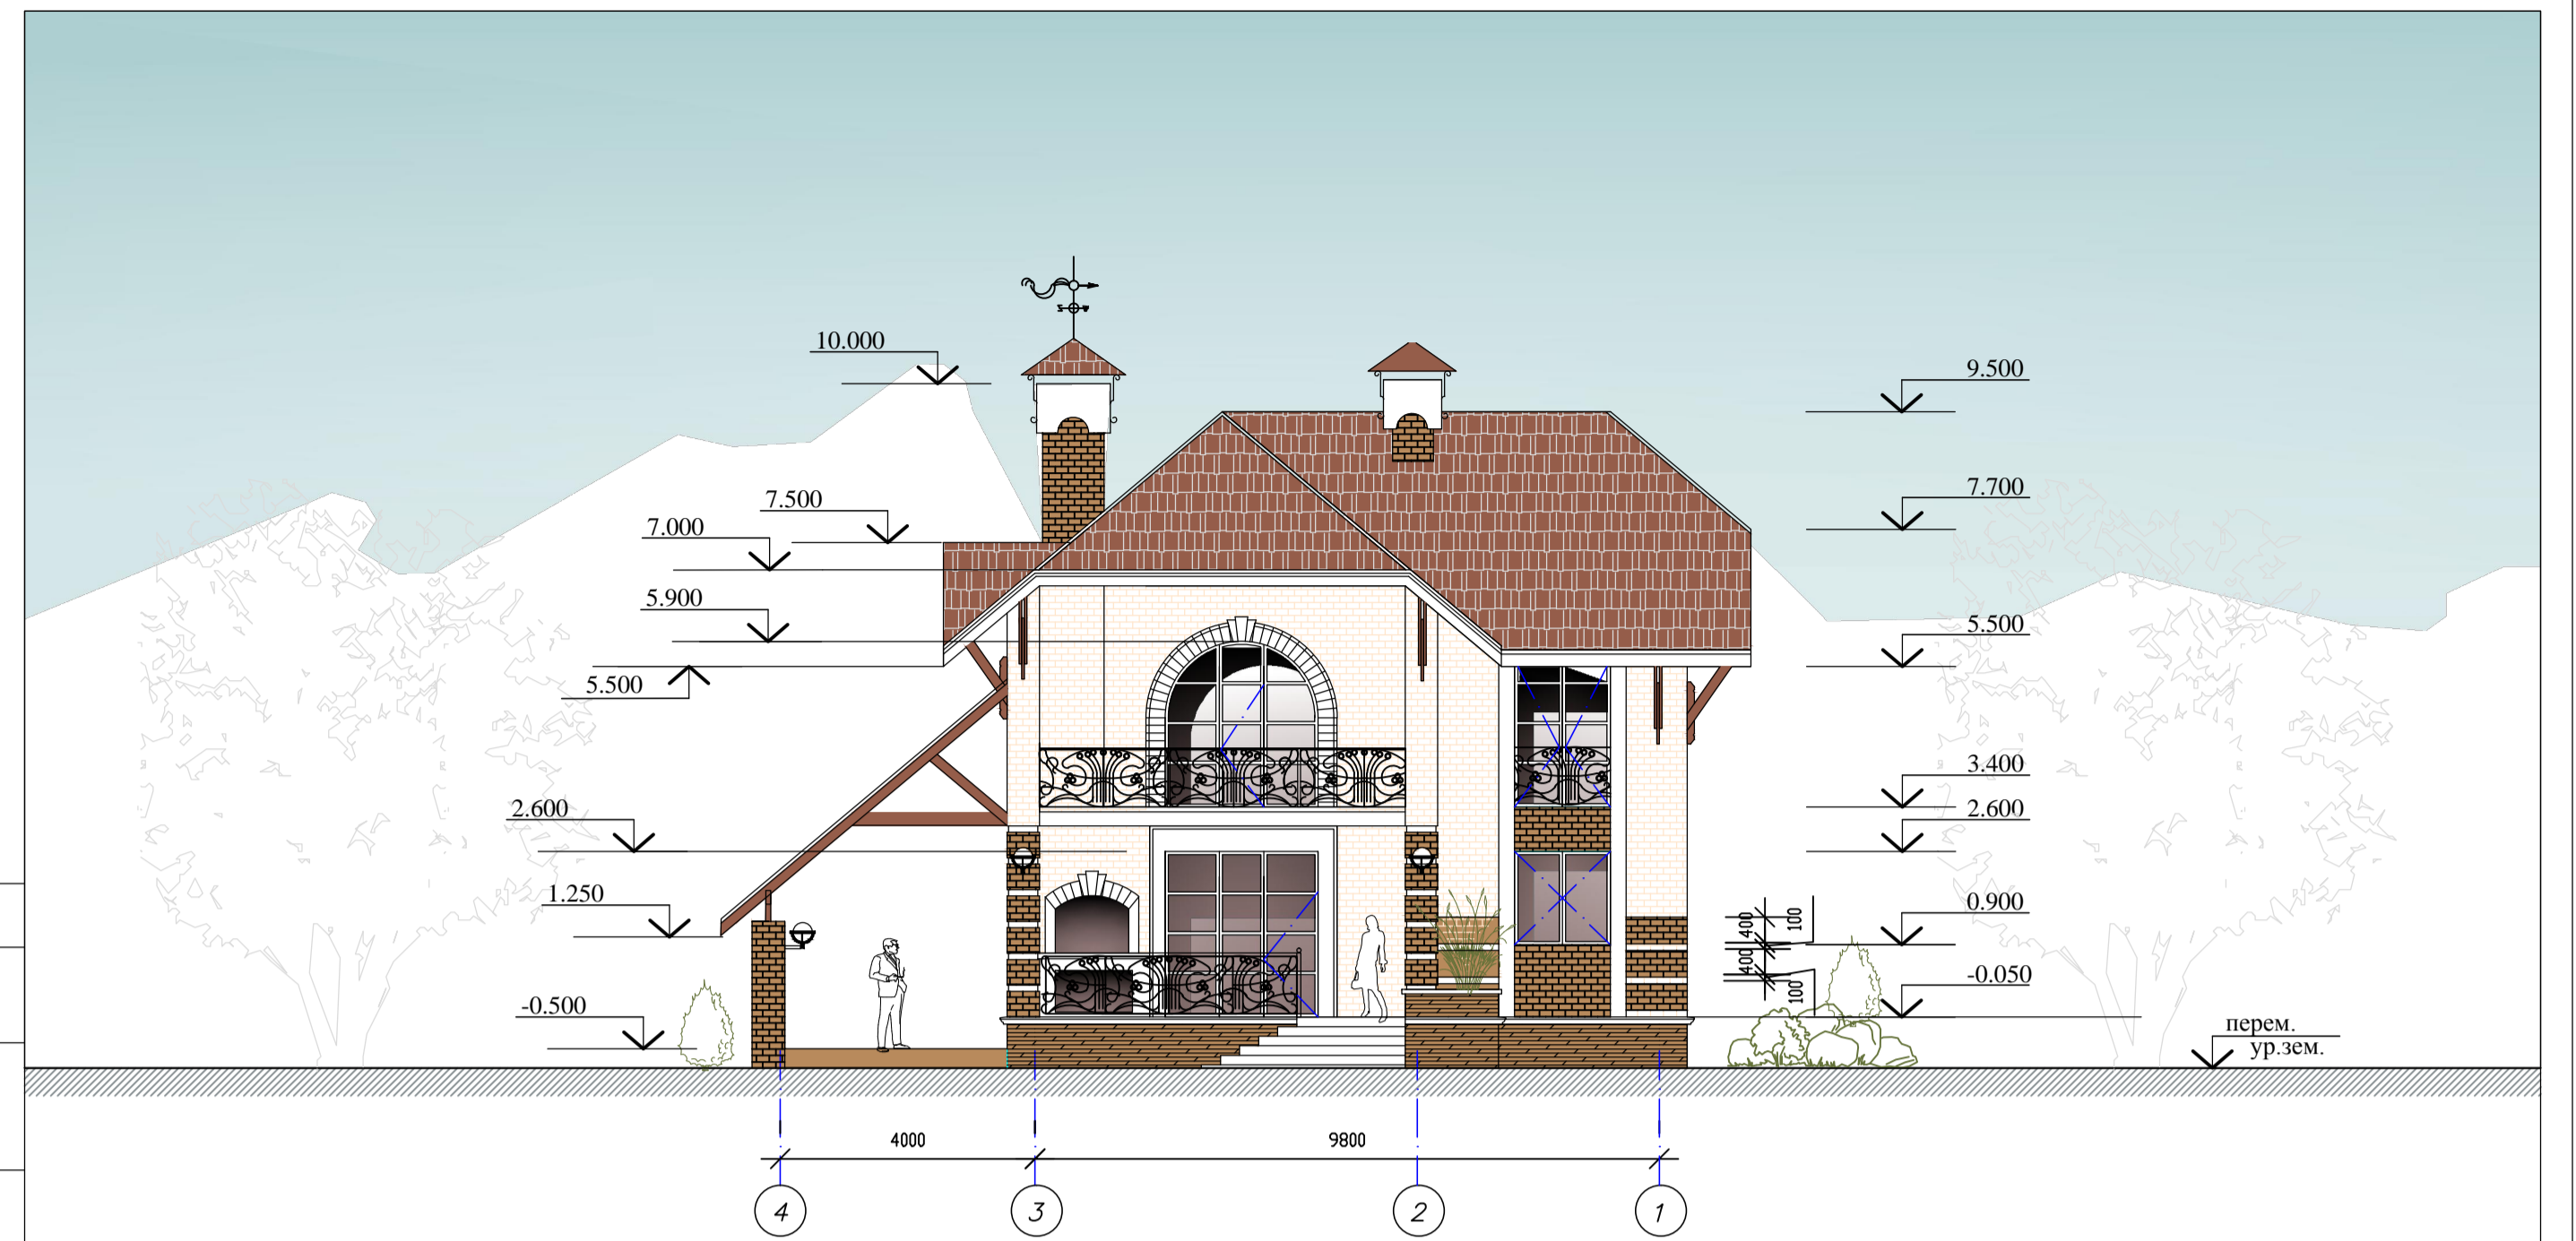

1. Все размеры на чертеже даны в мм.
2. Указания по наружной отделке фасадов см. лист АР-11

ИЗМ.	КОЛ. Ч.	ЛИСТ	№ ДЕК.	ПОДПИСЬ	ДАТА

СТАДИЯ	ЛИСТ	ЛИСТОВ
Э		

Фасад в осях "4 - 1"

КОПИРОВАЛ

ФОРМАТ А3



ИЗМ.	КОЛ. Ч.	ЛИСТ	№ ДЕК.	ПОДПИСЬ	ДАТА

СТАДИЯ	ЛИСТ	ЛИСТОВ
Э		

Перспектива Вид 1

КОПИРОВАЛ