


СОГЛАСОВАНО
Ерем. шиф. N
Подпись и дата
Лист N

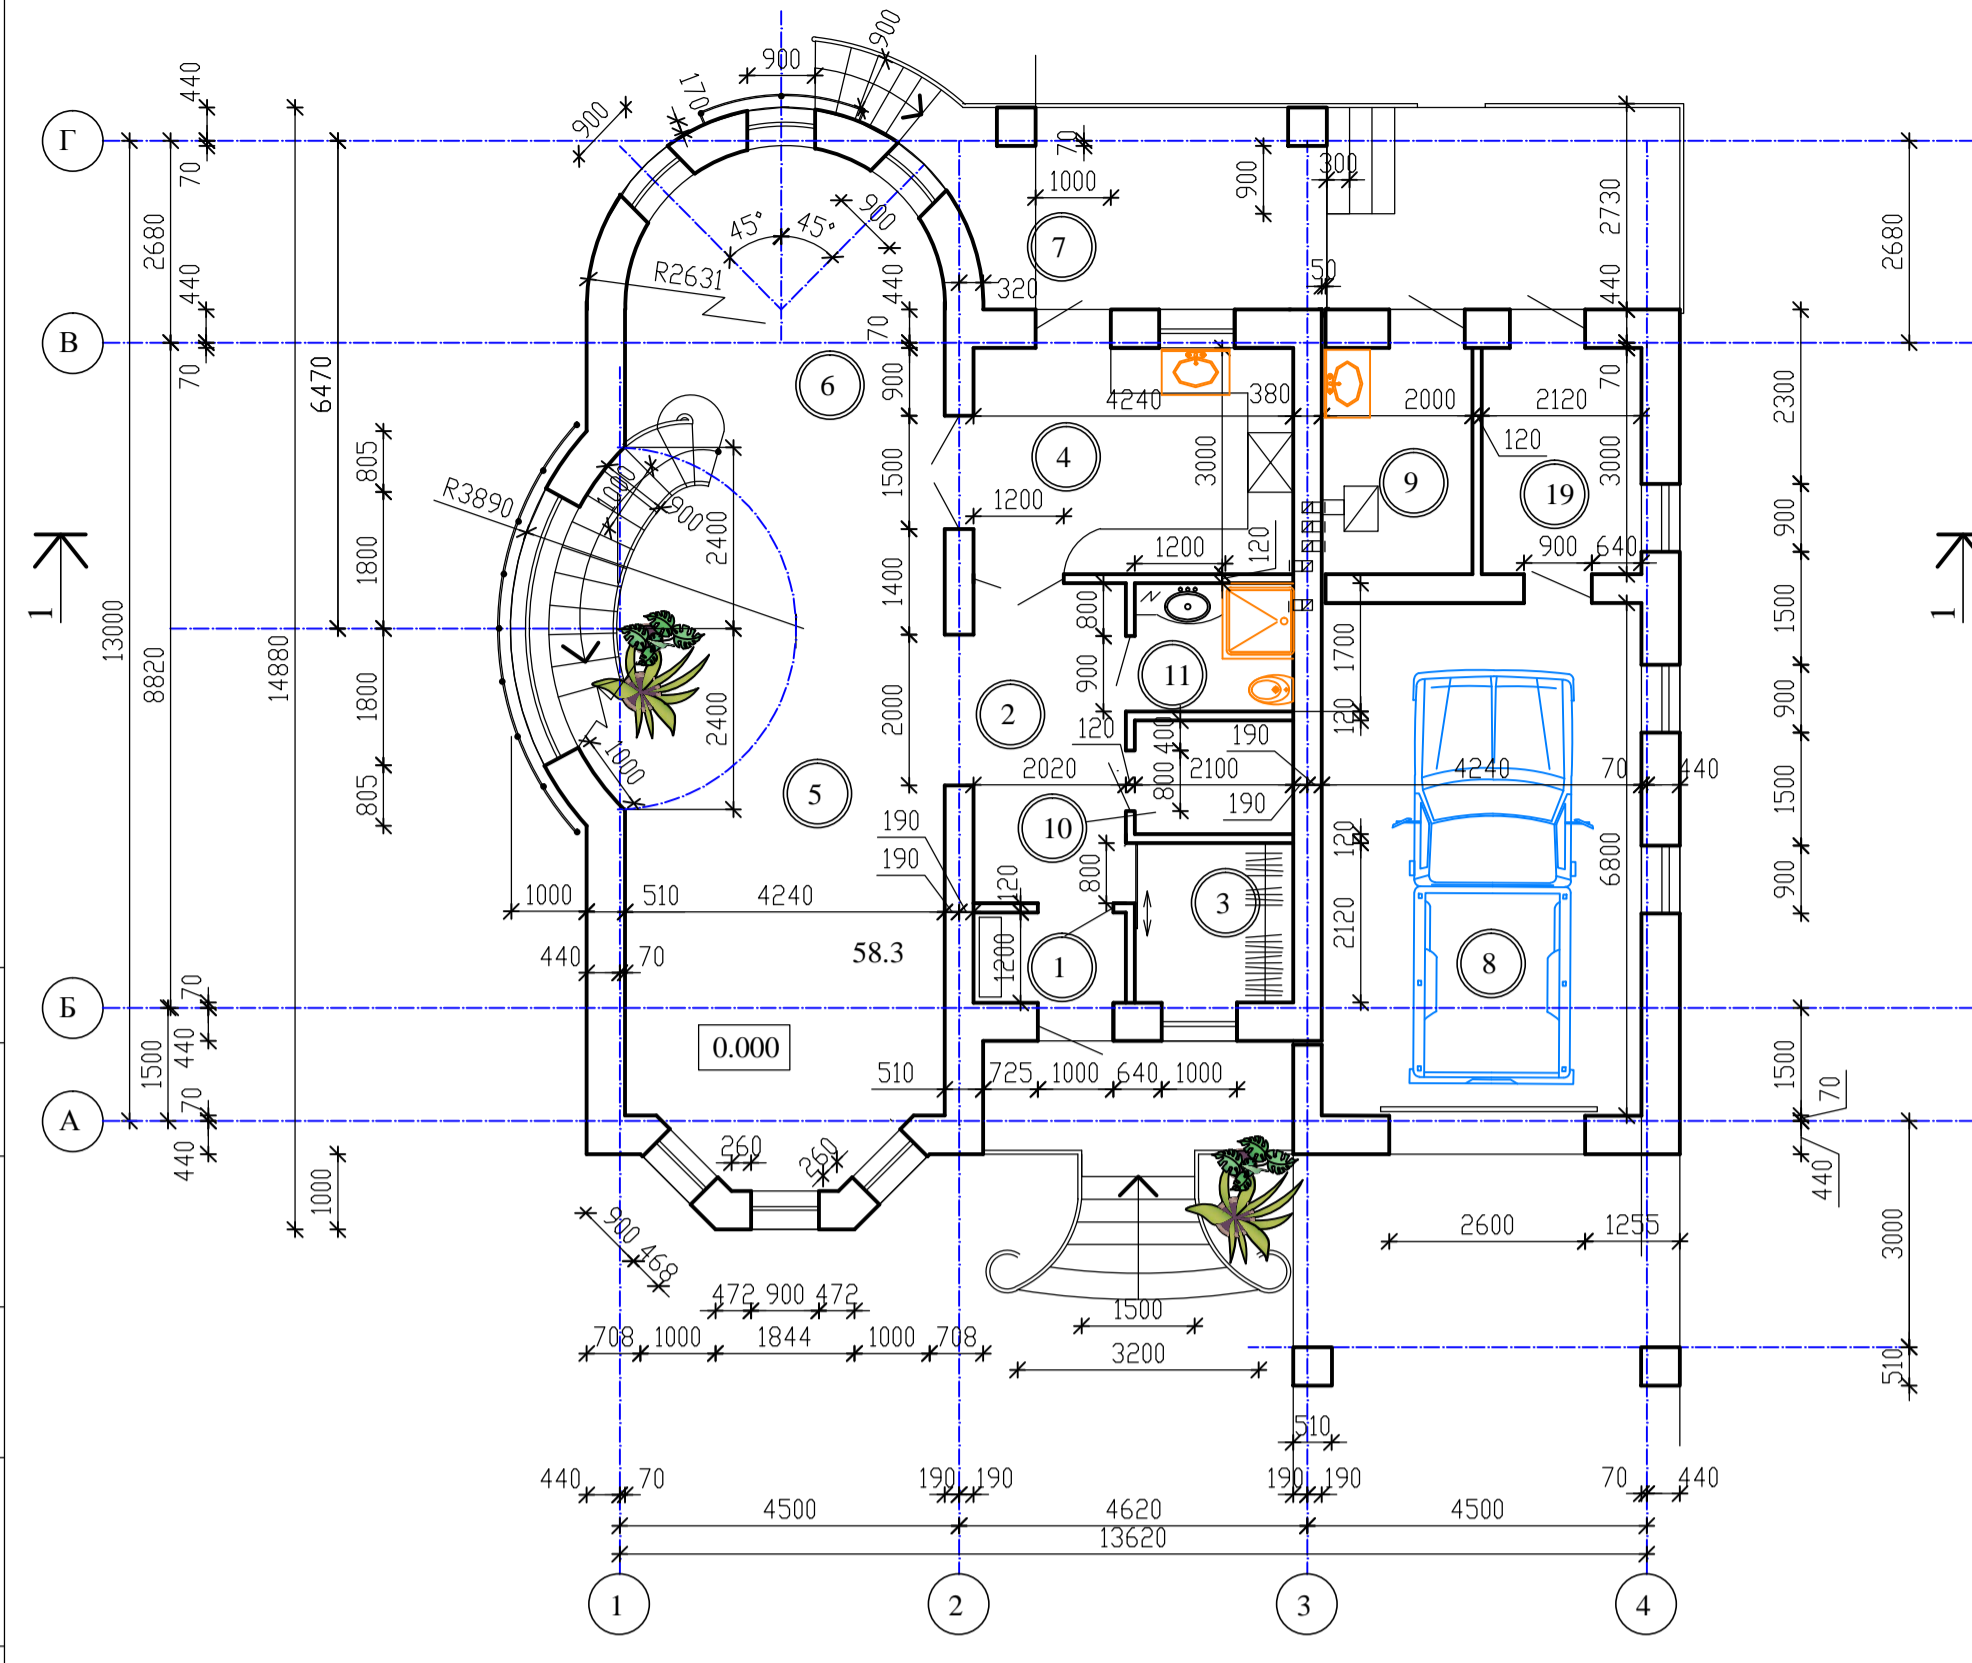

ЭКСПЛИКАЦИЯ ПОМЕЩЕНИЙ 1-го ЭТАЖА


№ п/п	Наименование помещения	Площадь м2
1	Тамбур	2.4
2	Холл - прихожая	8.55
3	Гардероб	4.4
4	Кухня	12.7
5	Гостиная	58.3
6	Столовая	58.3
7	Терраса	12.6
8	Гараж	28.83
9	Котельная	6.6
10	Кладовая	3.6
11	Гостевой санузел	3.5
19	Мастерская-кладовая	6.36
ИТОГО :		147.84

ИЗМ.	КОЛ.УЧ.	ЛИСТ	№ ДОК.	ПОДПИСЬ	ДАТА	СТАДИЯ	ЛИСТ	ЛИСТОВ
						Э		

План 1-го этажа на отм. 0.000

КОПИРОВАЛ
ФОРМАТ А3

СОГЛАСОВАНО
Ерем. шиф. N
Подпись и дата
Лист N

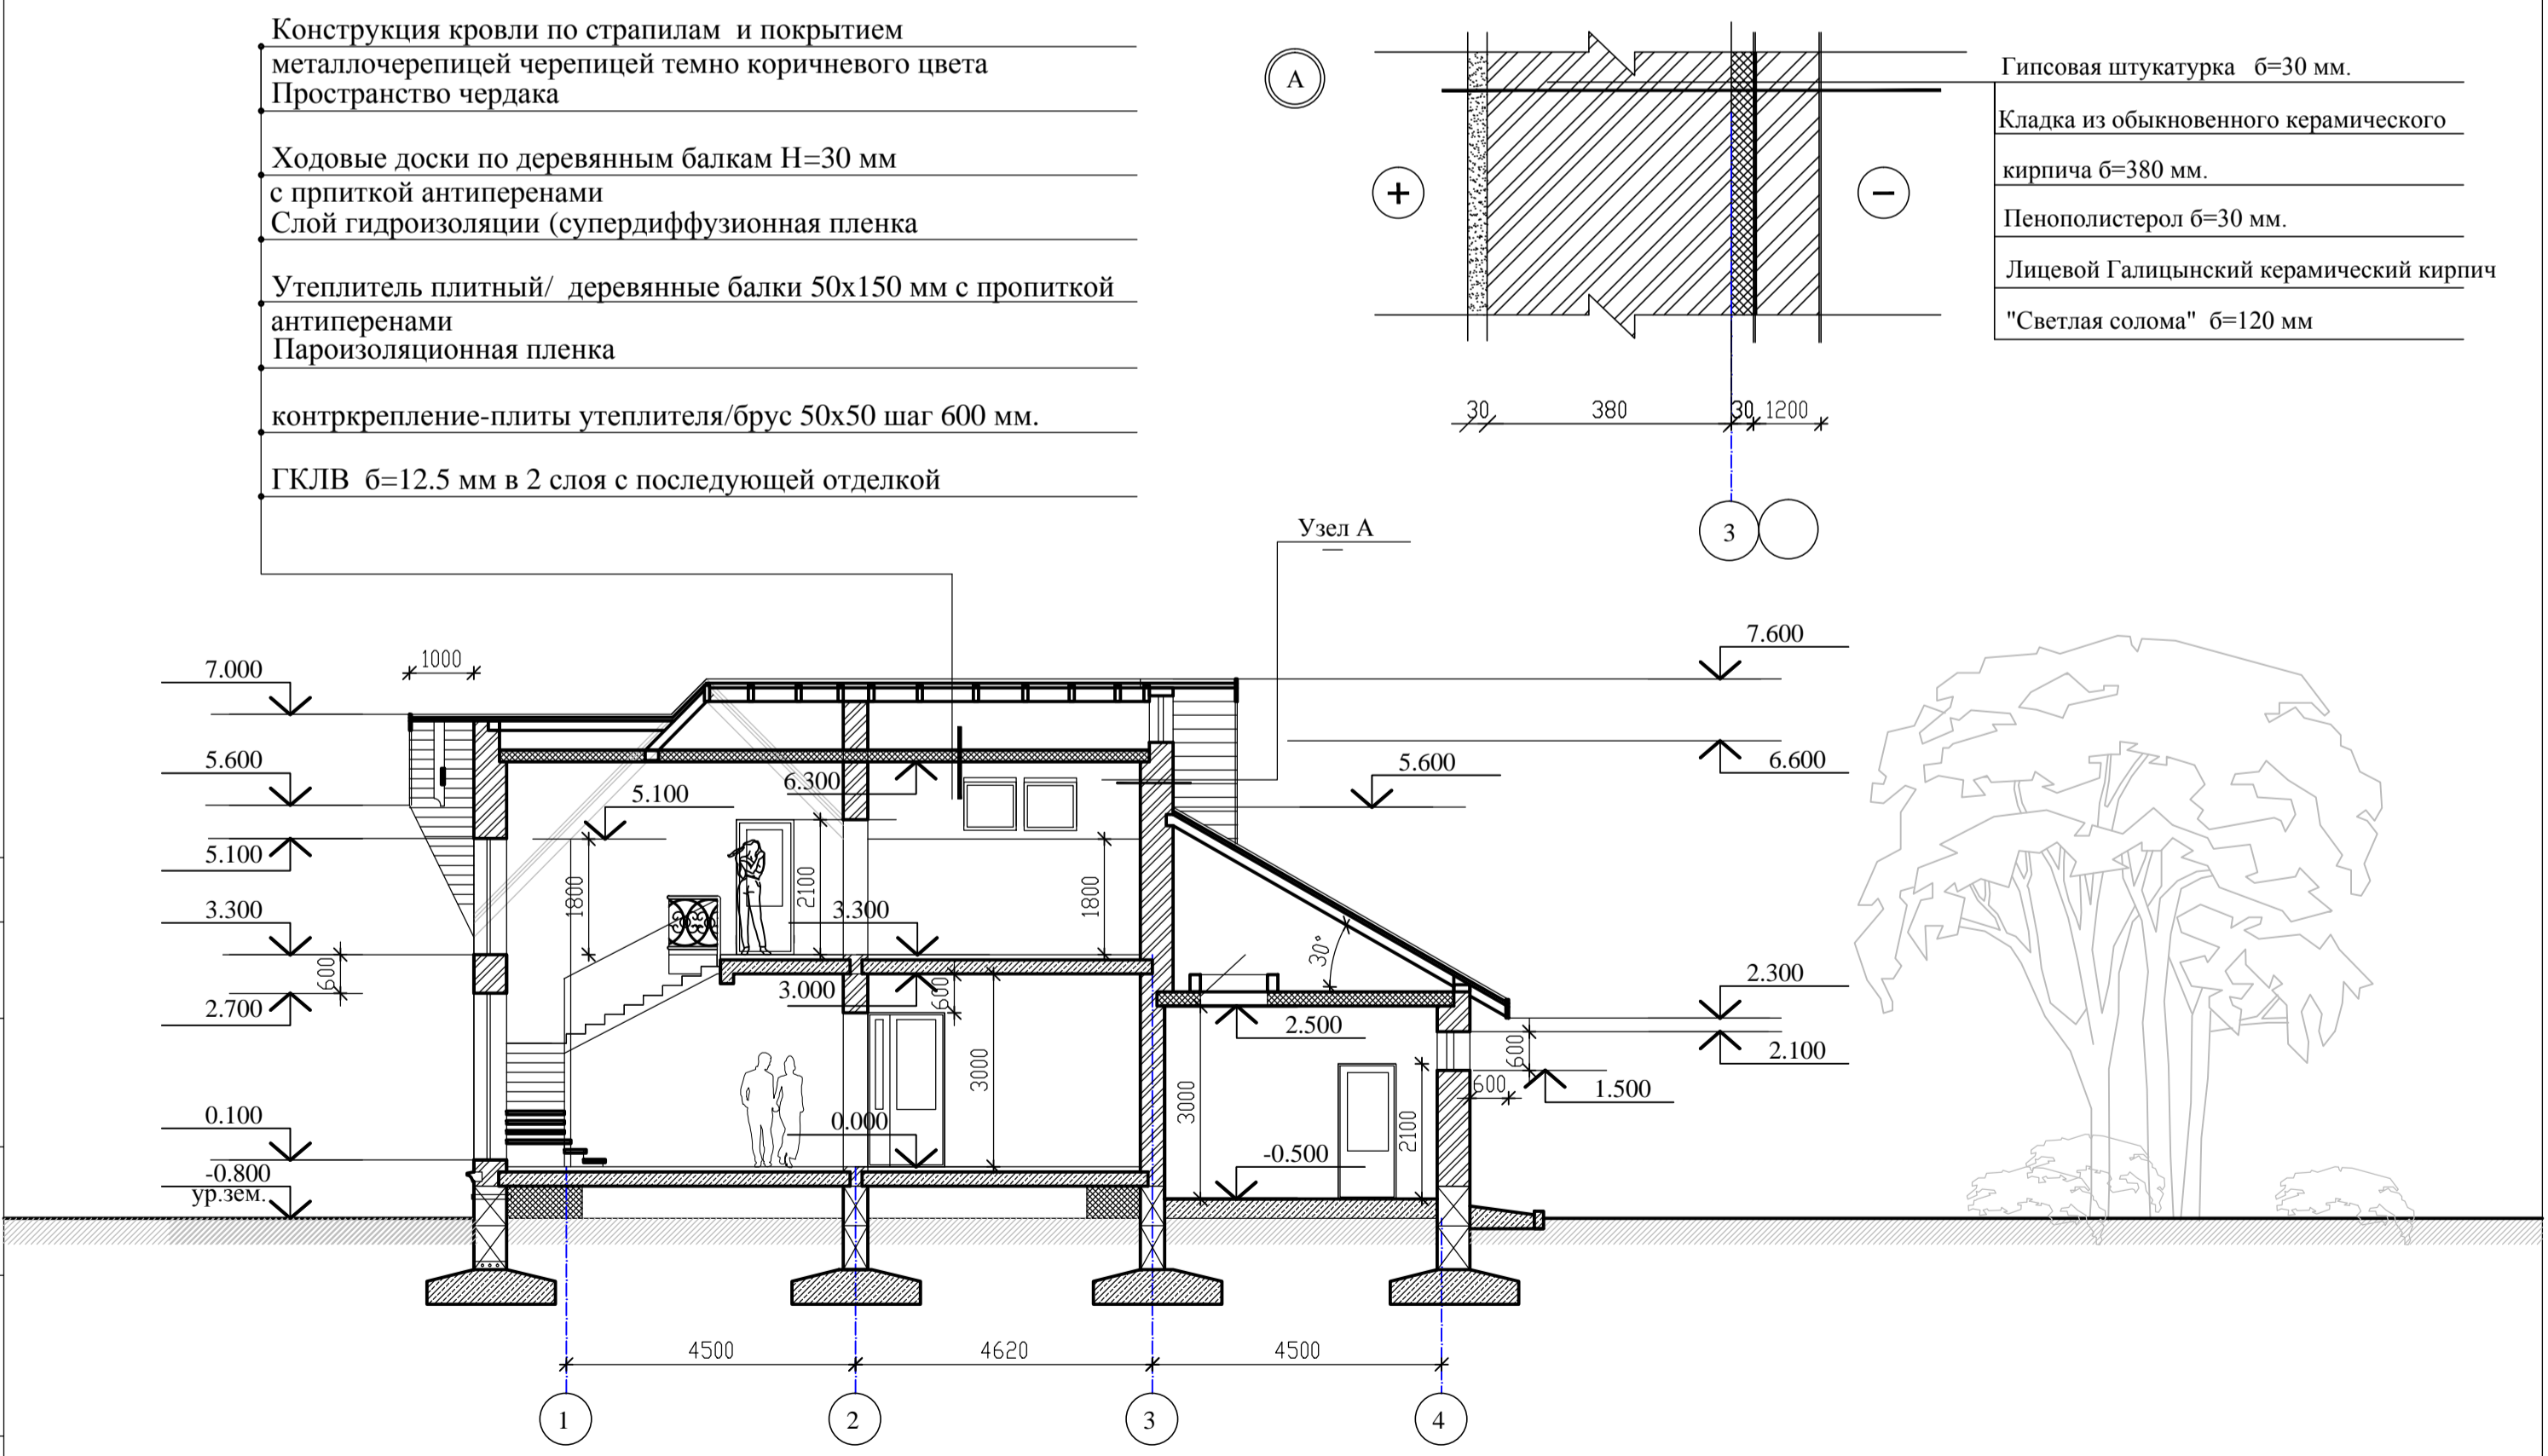


ИЗМ.	КОЛ.УЧ.	ЛИСТ	№ ДОК.	ПОДПИСЬ	ДАТА	СТАДИЯ	ЛИСТ	ЛИСТОВ
						Э		

Разрез 1 - 1
Узел А

КОПИРОВАЛ

СОГЛАСОВАНО
Ерем. шиф. N
Подпись и дата
Лист N

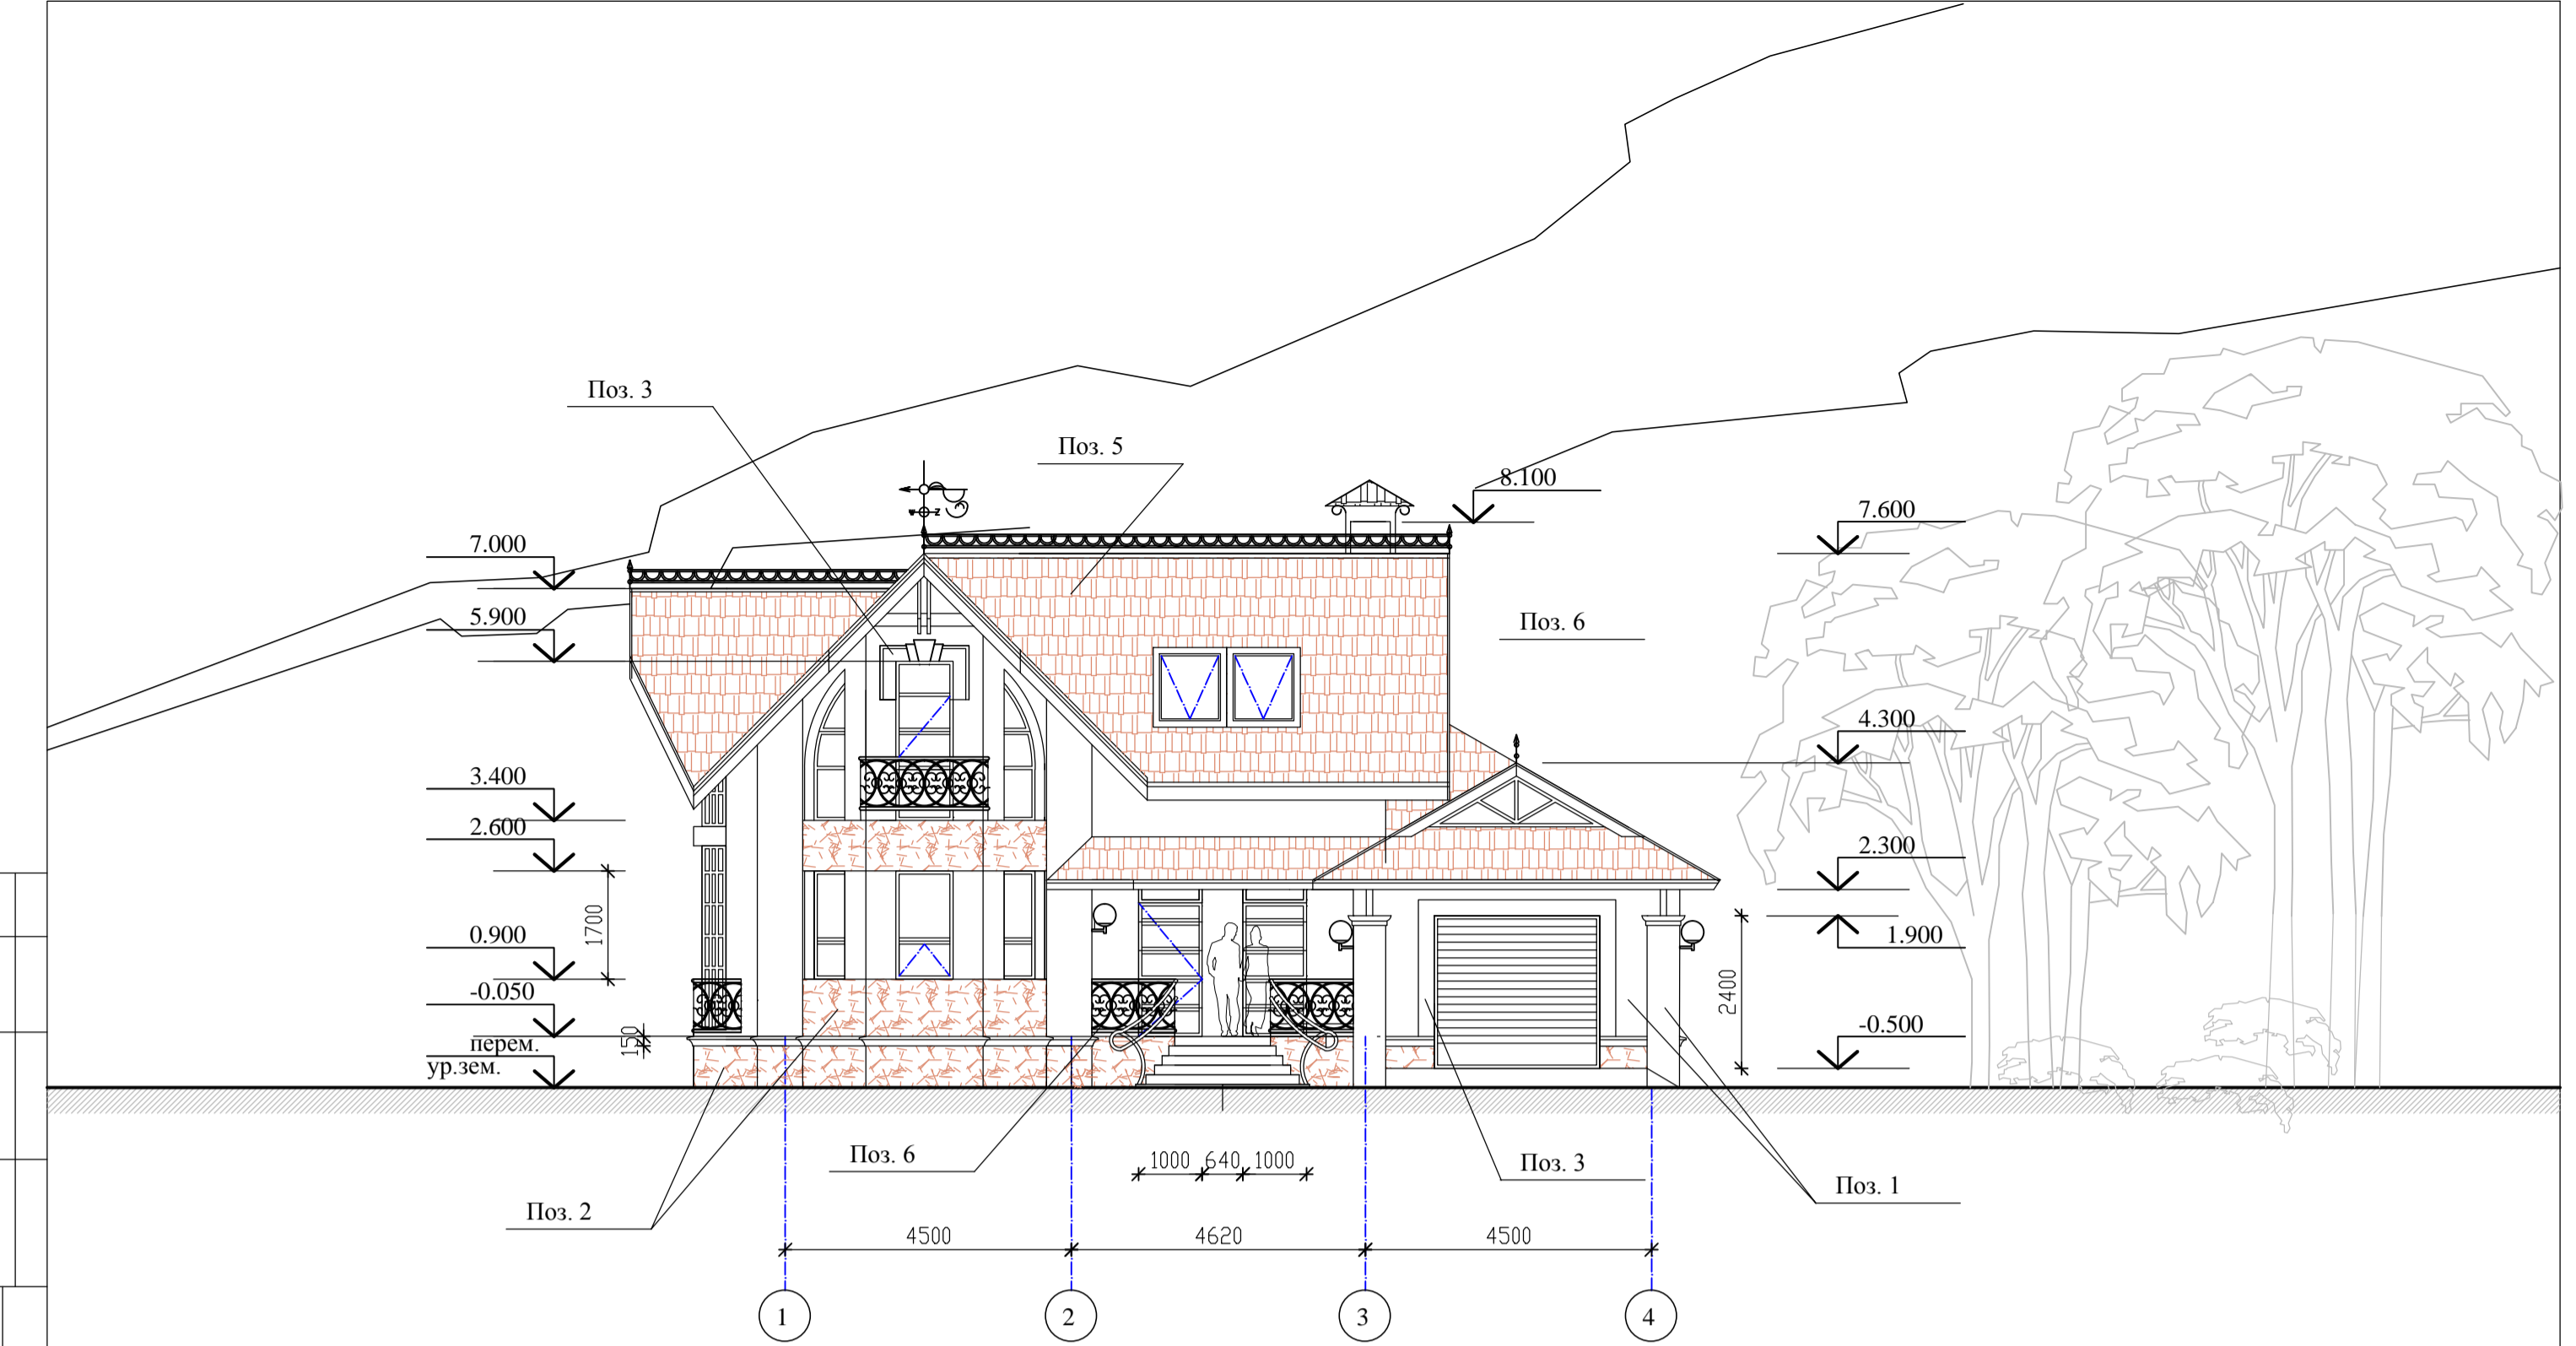

УКАЗАНИЯ ПО НАРУЖНОЙ ОТДЕЛКЕ ФАСАДОВ:

Поз.1 - Наружные стены выполнить из обыкновенного керамического кирпича с облицовкой лицевым керамическим Галицким кирпичем с глубокой расшивкой швов. Цвет - "светлая солома"

Поз.2 - Цоколь и фрагменты стен облицевать натуральным камнем с фактурой "под скалу", горизонтальной раскладкой. Цвет - темно коричневый

Поз.3 - Обрамление оконных проемов Дагестанским натуральным камнем "под фрезу", белого цвета

Поз.4 - Заполнение оконных проемов металлопластик под темно коричневое дерево со стеклопакетами (цвет-бронза). Дверные блоки и окна 1-го этажа - стеклопакеты усилить бронированной пленкой.

Поз.5 - Кровля скатная. Покрытие металлочерепица темно-коричневого цвета по деревянной стропильной системе. Metrobond

Поз.6 - Ограждение крылец и террасы -художественная ковка с последующей покраской в темно-коричневый цвет молотковой краской с патенированием

ИЗМ.	КОЛ.УЧ.	ЛИСТ	№ ДОК.	ПОДПИСЬ	ДАТА	СТАДИЯ	ЛИСТ	ЛИСТОВ
						Э		

Фасад в осях : 1- 4

КОПИРОВАЛ
ФОРМАТ А3

СОГЛАСОВАНО
Ерем. шиф. N
Подпись и дата
Лист N



ИЗМ.	КОЛ.УЧ.	ЛИСТ	№ ДОК.	ПОДПИСЬ	ДАТА	СТАДИЯ	ЛИСТ	ЛИСТОВ
						Э		

Перспектива (Главный фасад)

КОПИРОВАЛ