







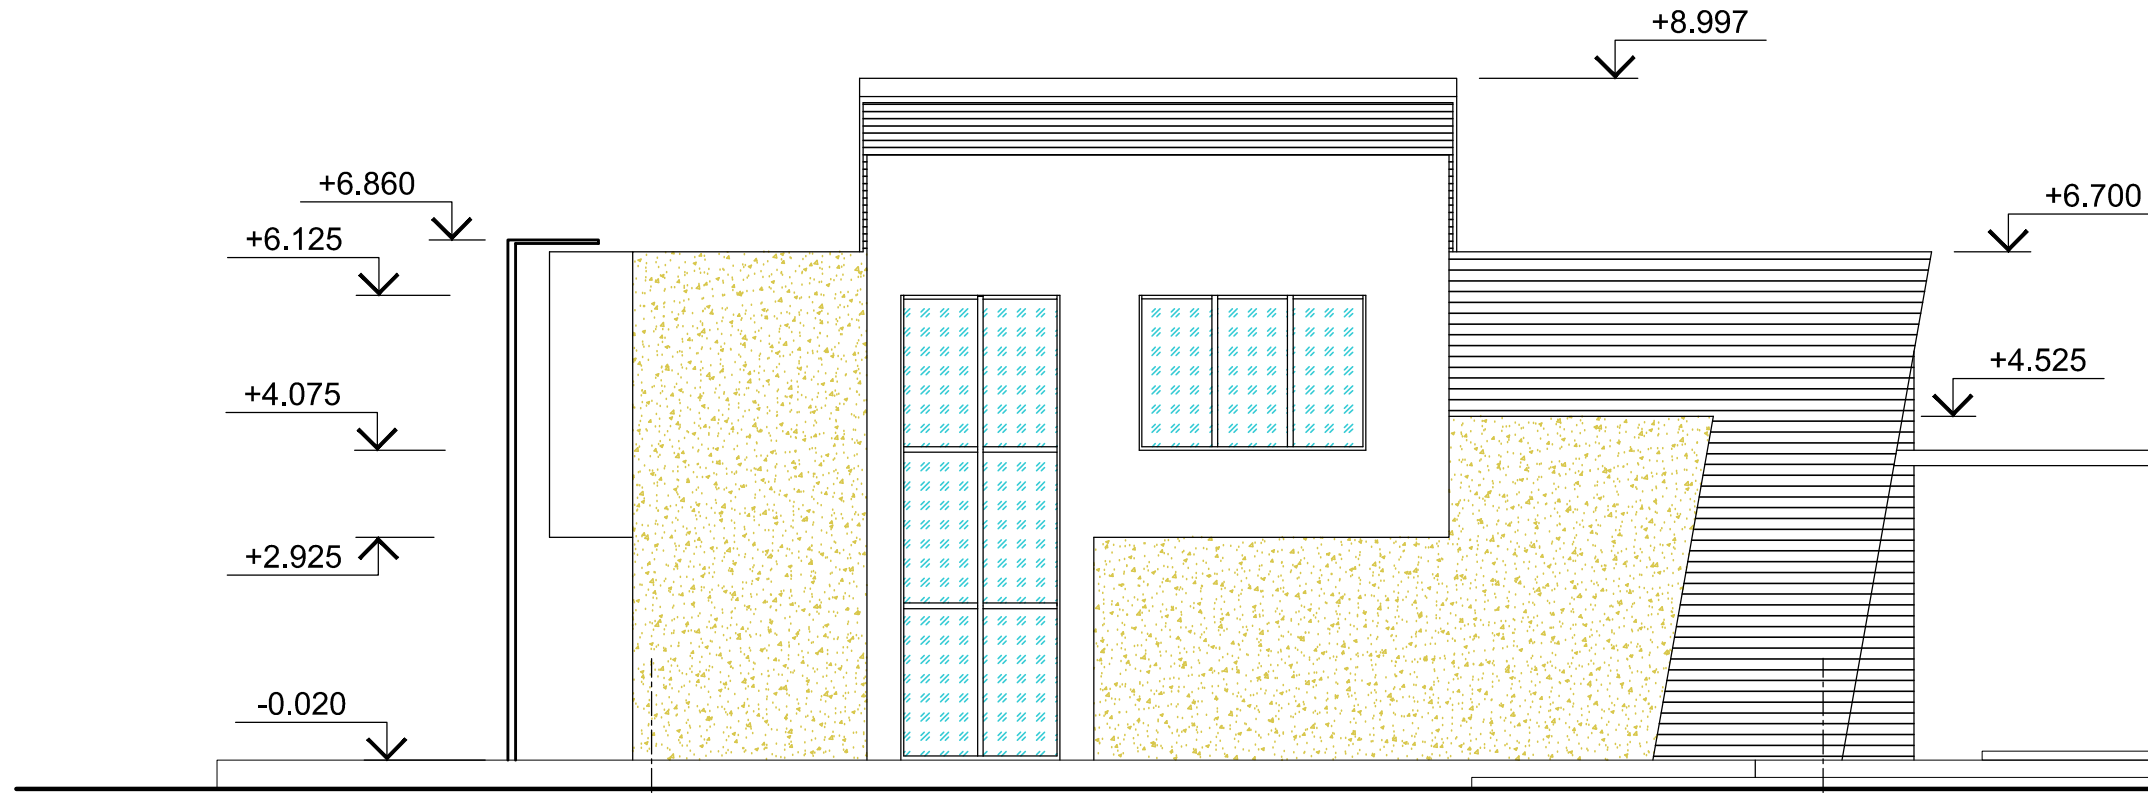

Фасад 1-5



Фасад Г-А

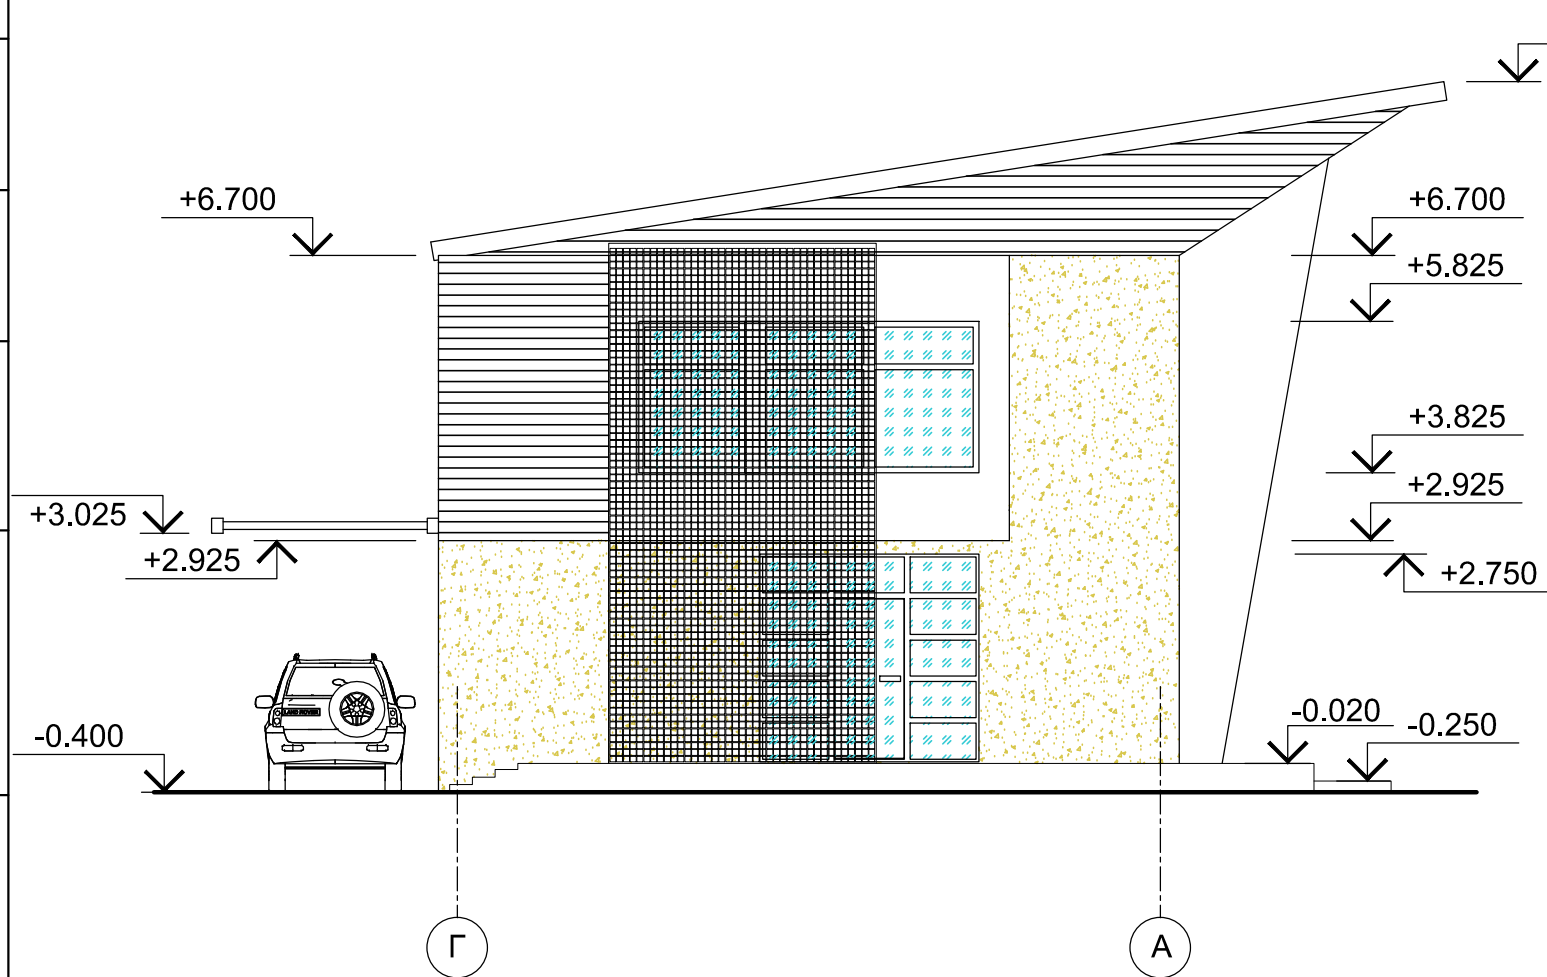

Согласовано:


Взам. инв. №

Подп. и дата

Инв. № подл.

Изм.	Кол.уч.	Лист	№ док.	Подп.	Дата				
						Индивидуальный жилой дом в ст. Смоленская по ул. Светлая.6			
Разраб		Косенко				Жилой дом	Стадия	Лист	Листов
ГИП		Барабаш					ЭП		
Проверил		Глушак							
						Фасад 1-5, Фасад Г-А	ZIG ZAG архстудия		

План 1 этажа

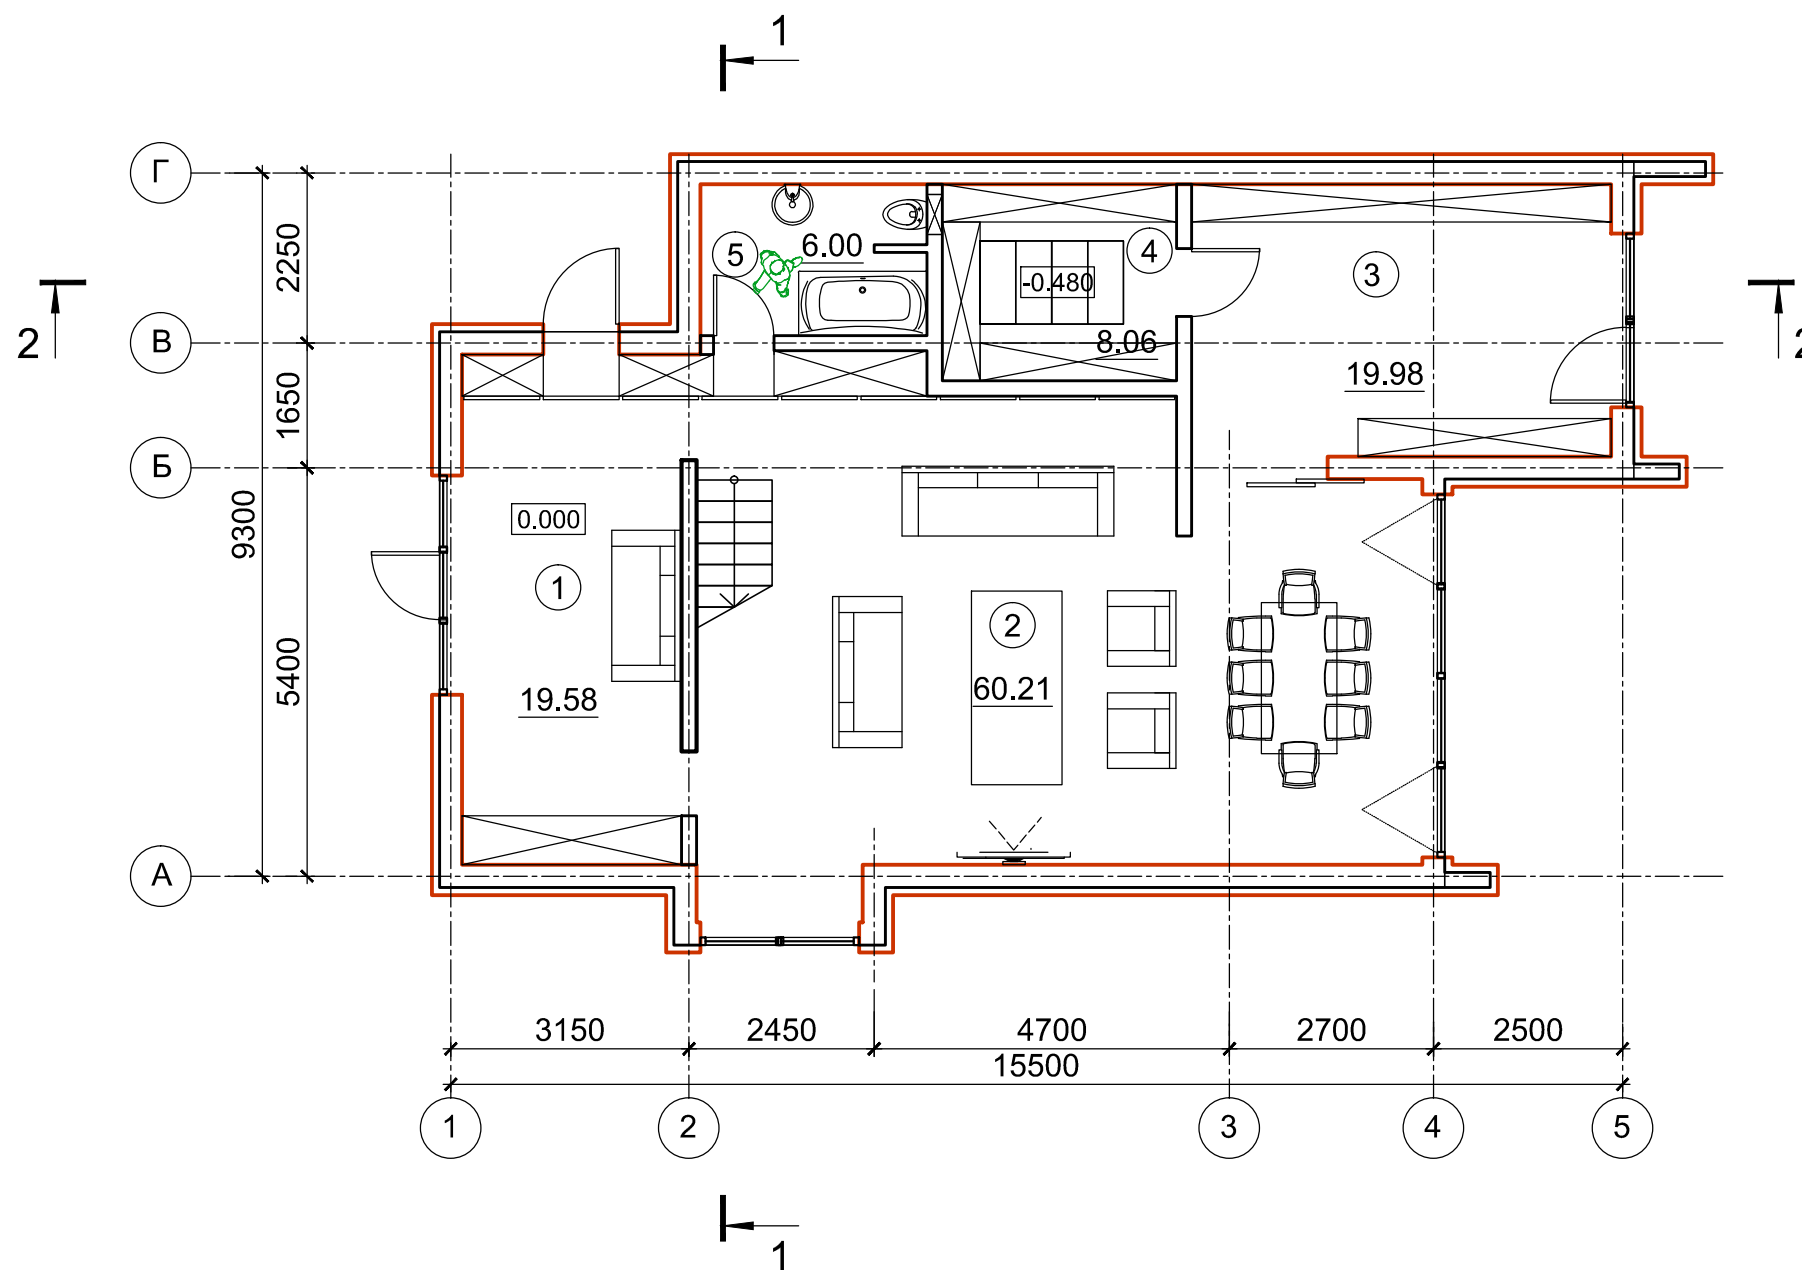

Экспликация помещений


Номер помещения	Наименование	Площадь, м2
1	Вестибюль	19.58
2	Гостиная	60.21
3	Кухня	19.98
4	Кладовая	8.06
5	С/У	6.00

							Индивидуальный жилой дом в ст. Смоленская по ул. Светлая.6			
Изм.	Кол. уч.	Лист	№ док.	Подп.	Дата					
Разраб		Косенко				Жилой дом	Стадия	Лист	Листов	
ГИП		Барабаш					ЭП			
Проверил		Глушак								
						План 1 этажа	ZIG ZAG архстудия			

Согласовано:

Инф. № подл. Подп. и дата. Взам. инф. №

План 2 этажа

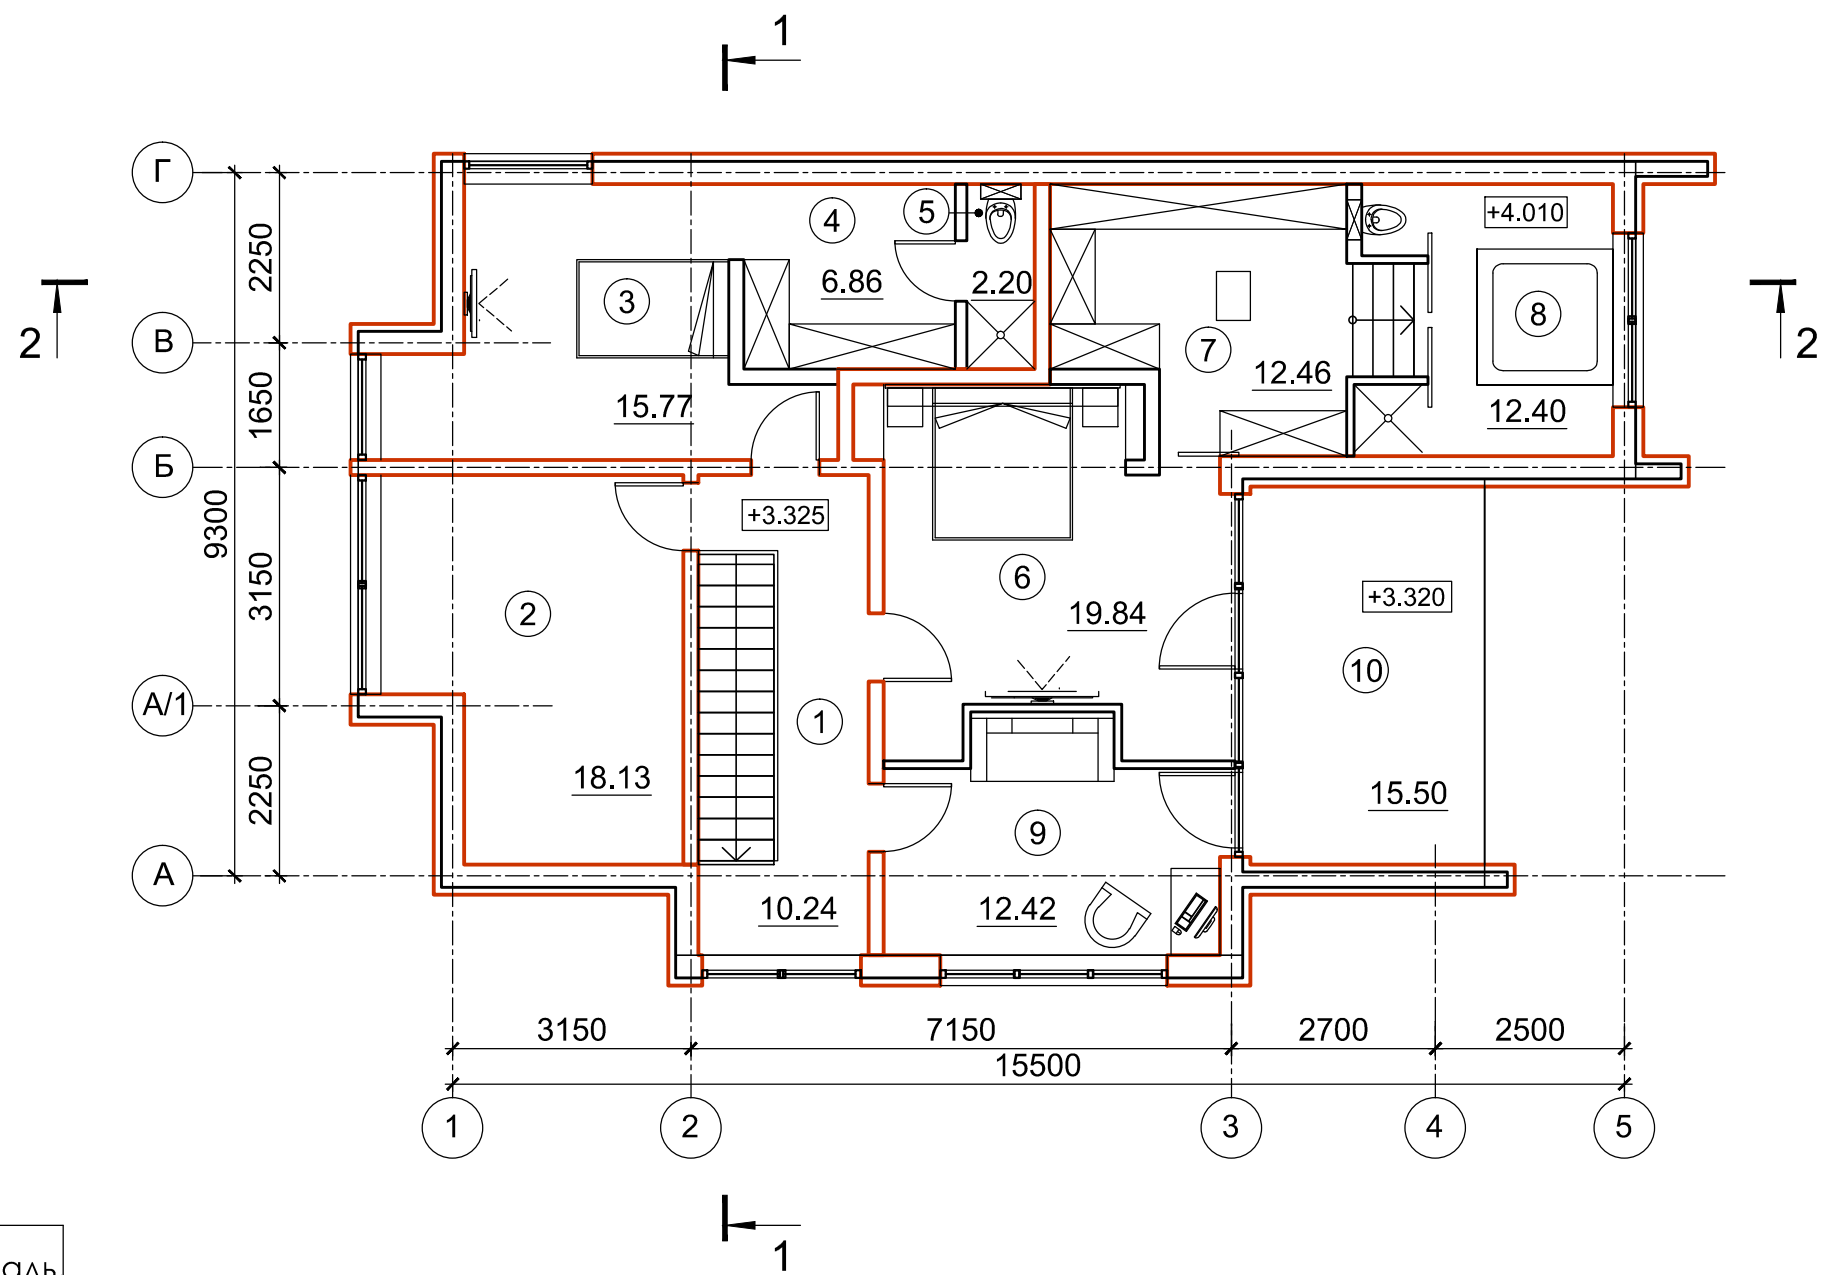

Экспликация помещений


Номер помещения	Наименование	Площадь, м2
1	Холл	10.24
2	Общая комната	18.13
3	Детская комната	15.77
4	Гардероб	6.86
5	С/У	2.20
6	Спальня	19.84
7	Гардероб	12.46
8	Ванная	12.40
9	Кабинет	12.42
10	Терраса	15.50

Согласовано:

Инф. № подл.	Подп. и дата	Взам. инв. №


Изм.	Кол. уч.	Лист	№ док.	Подп.	Дата	Индивидуальный жилой дом в ст. Смоленская по ул. Светлая.6			
Разраб	Косенко					Жилой дом	Стадия	Лист	Листов
ГИП	Барабаш						ЭП		
Проверил	Глушак								
						План 2 этажа	ZIG ZAG архстудия		

Условные обозначения

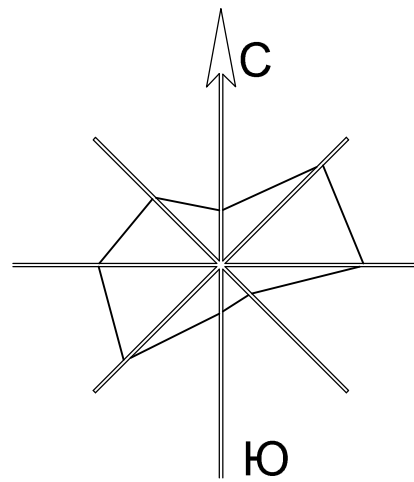

- Газон
- Тротуарная плитка
- Цветник
- Вода
- Терраса
- Элементы озеленения

Генеральный план

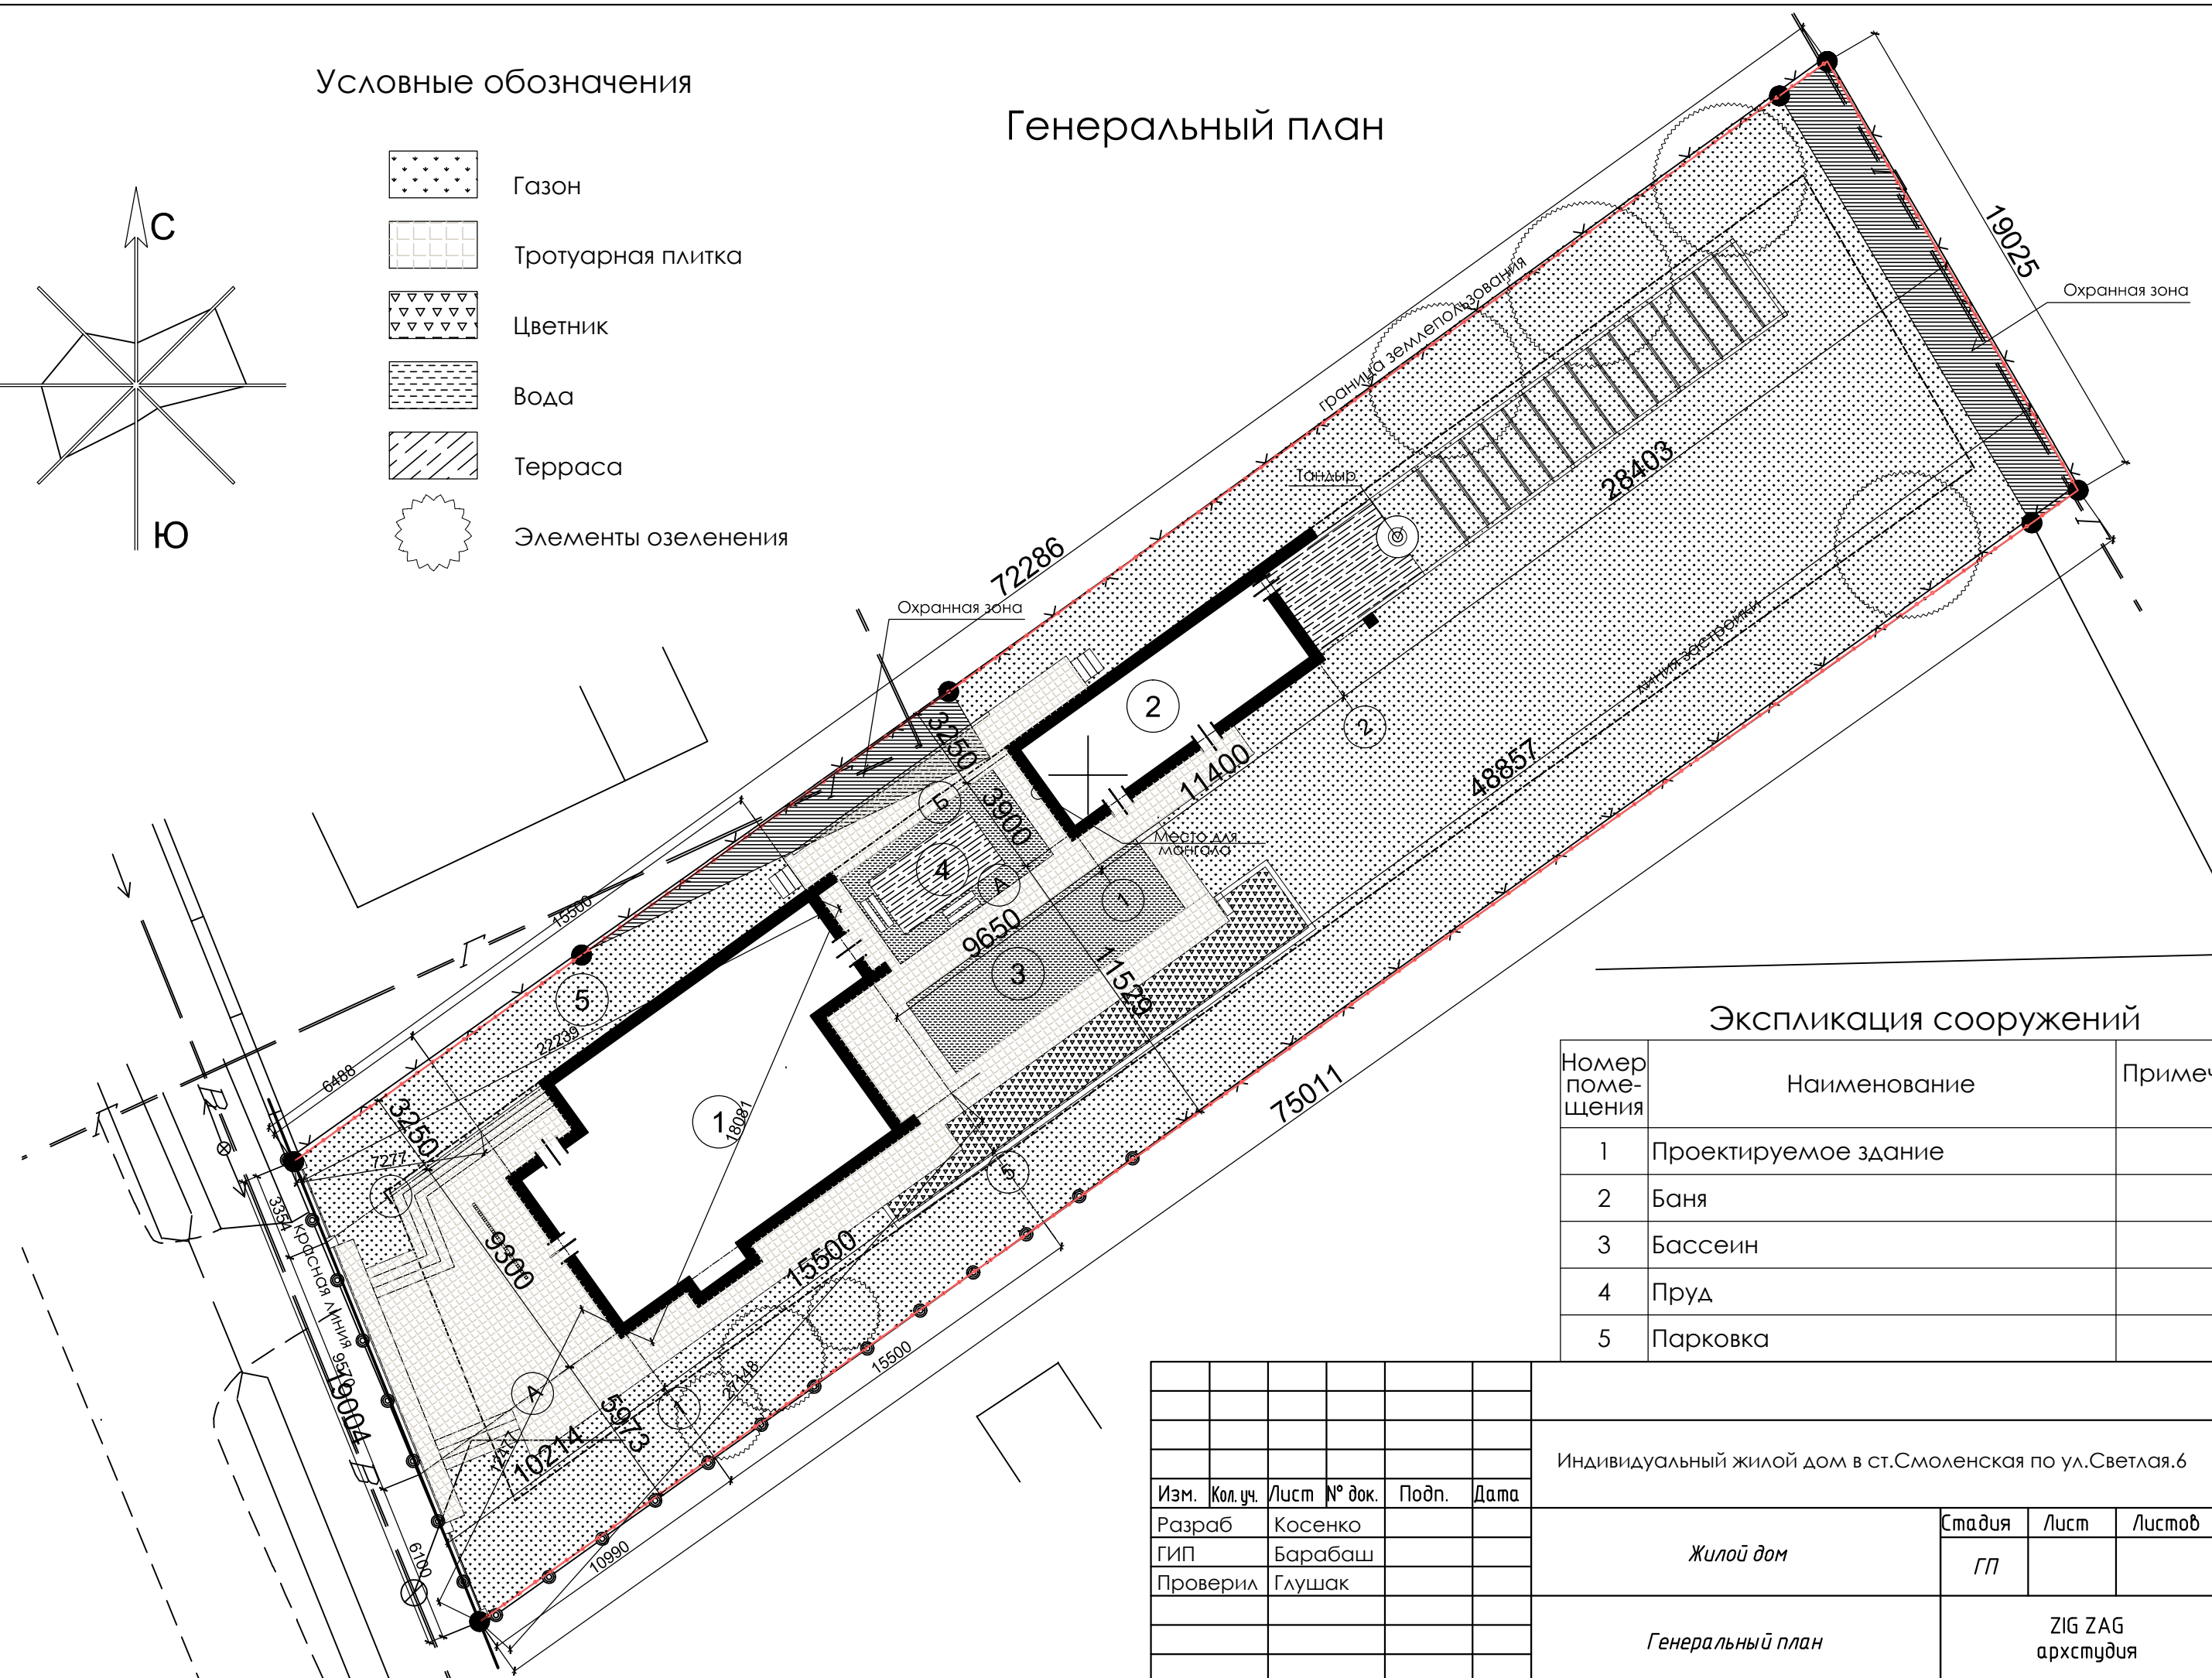

Экспликация сооружений

Номер помещения	Наименование	Примеч.
1	Проектируемое здание	
2	Баня	
3	Бассейн	
4	Пруд	
5	Парковка	

Индивидуальный жилой дом в ст. Смоленская по ул. Светлая. 6					
Изм.	Кол. уч.	Лист	№ док.	Подп.	Дата
Разраб	Косенко				
ГИП	Барабаш				
Проверил	Глушак				
Жилой дом		Стадия	Лист	Листов	
Генеральный план		ГП			
			ZIG ZAG архстудия		

Согласовано:

Взам. инв. №

Подп. и дата

Инв. № подл.