


52/ЖД-П					
Изм.	Кол.уч.	Лист	№ док.	Подп.	Дата
Ген.директор	Капитонов				
Н.контроль	Капитонов				
Тех.согл.	Аристархов				
Топограф	Гродиленко				
Эл. версия	Гродиленко				
Картограф	Сазеева			02.13	
Жилая застройка на 424,340 квартир по адресу: г.Н.Новгород, ул.Федосеевко, многоуровневая парковка			г.Н.Новгород		
			этажа	Лист	Листов
			Р	1	1
			000 "Миказ-НН"		
			М4-12;11,12,15,16		
			Топографический план Масштаб 1:500		

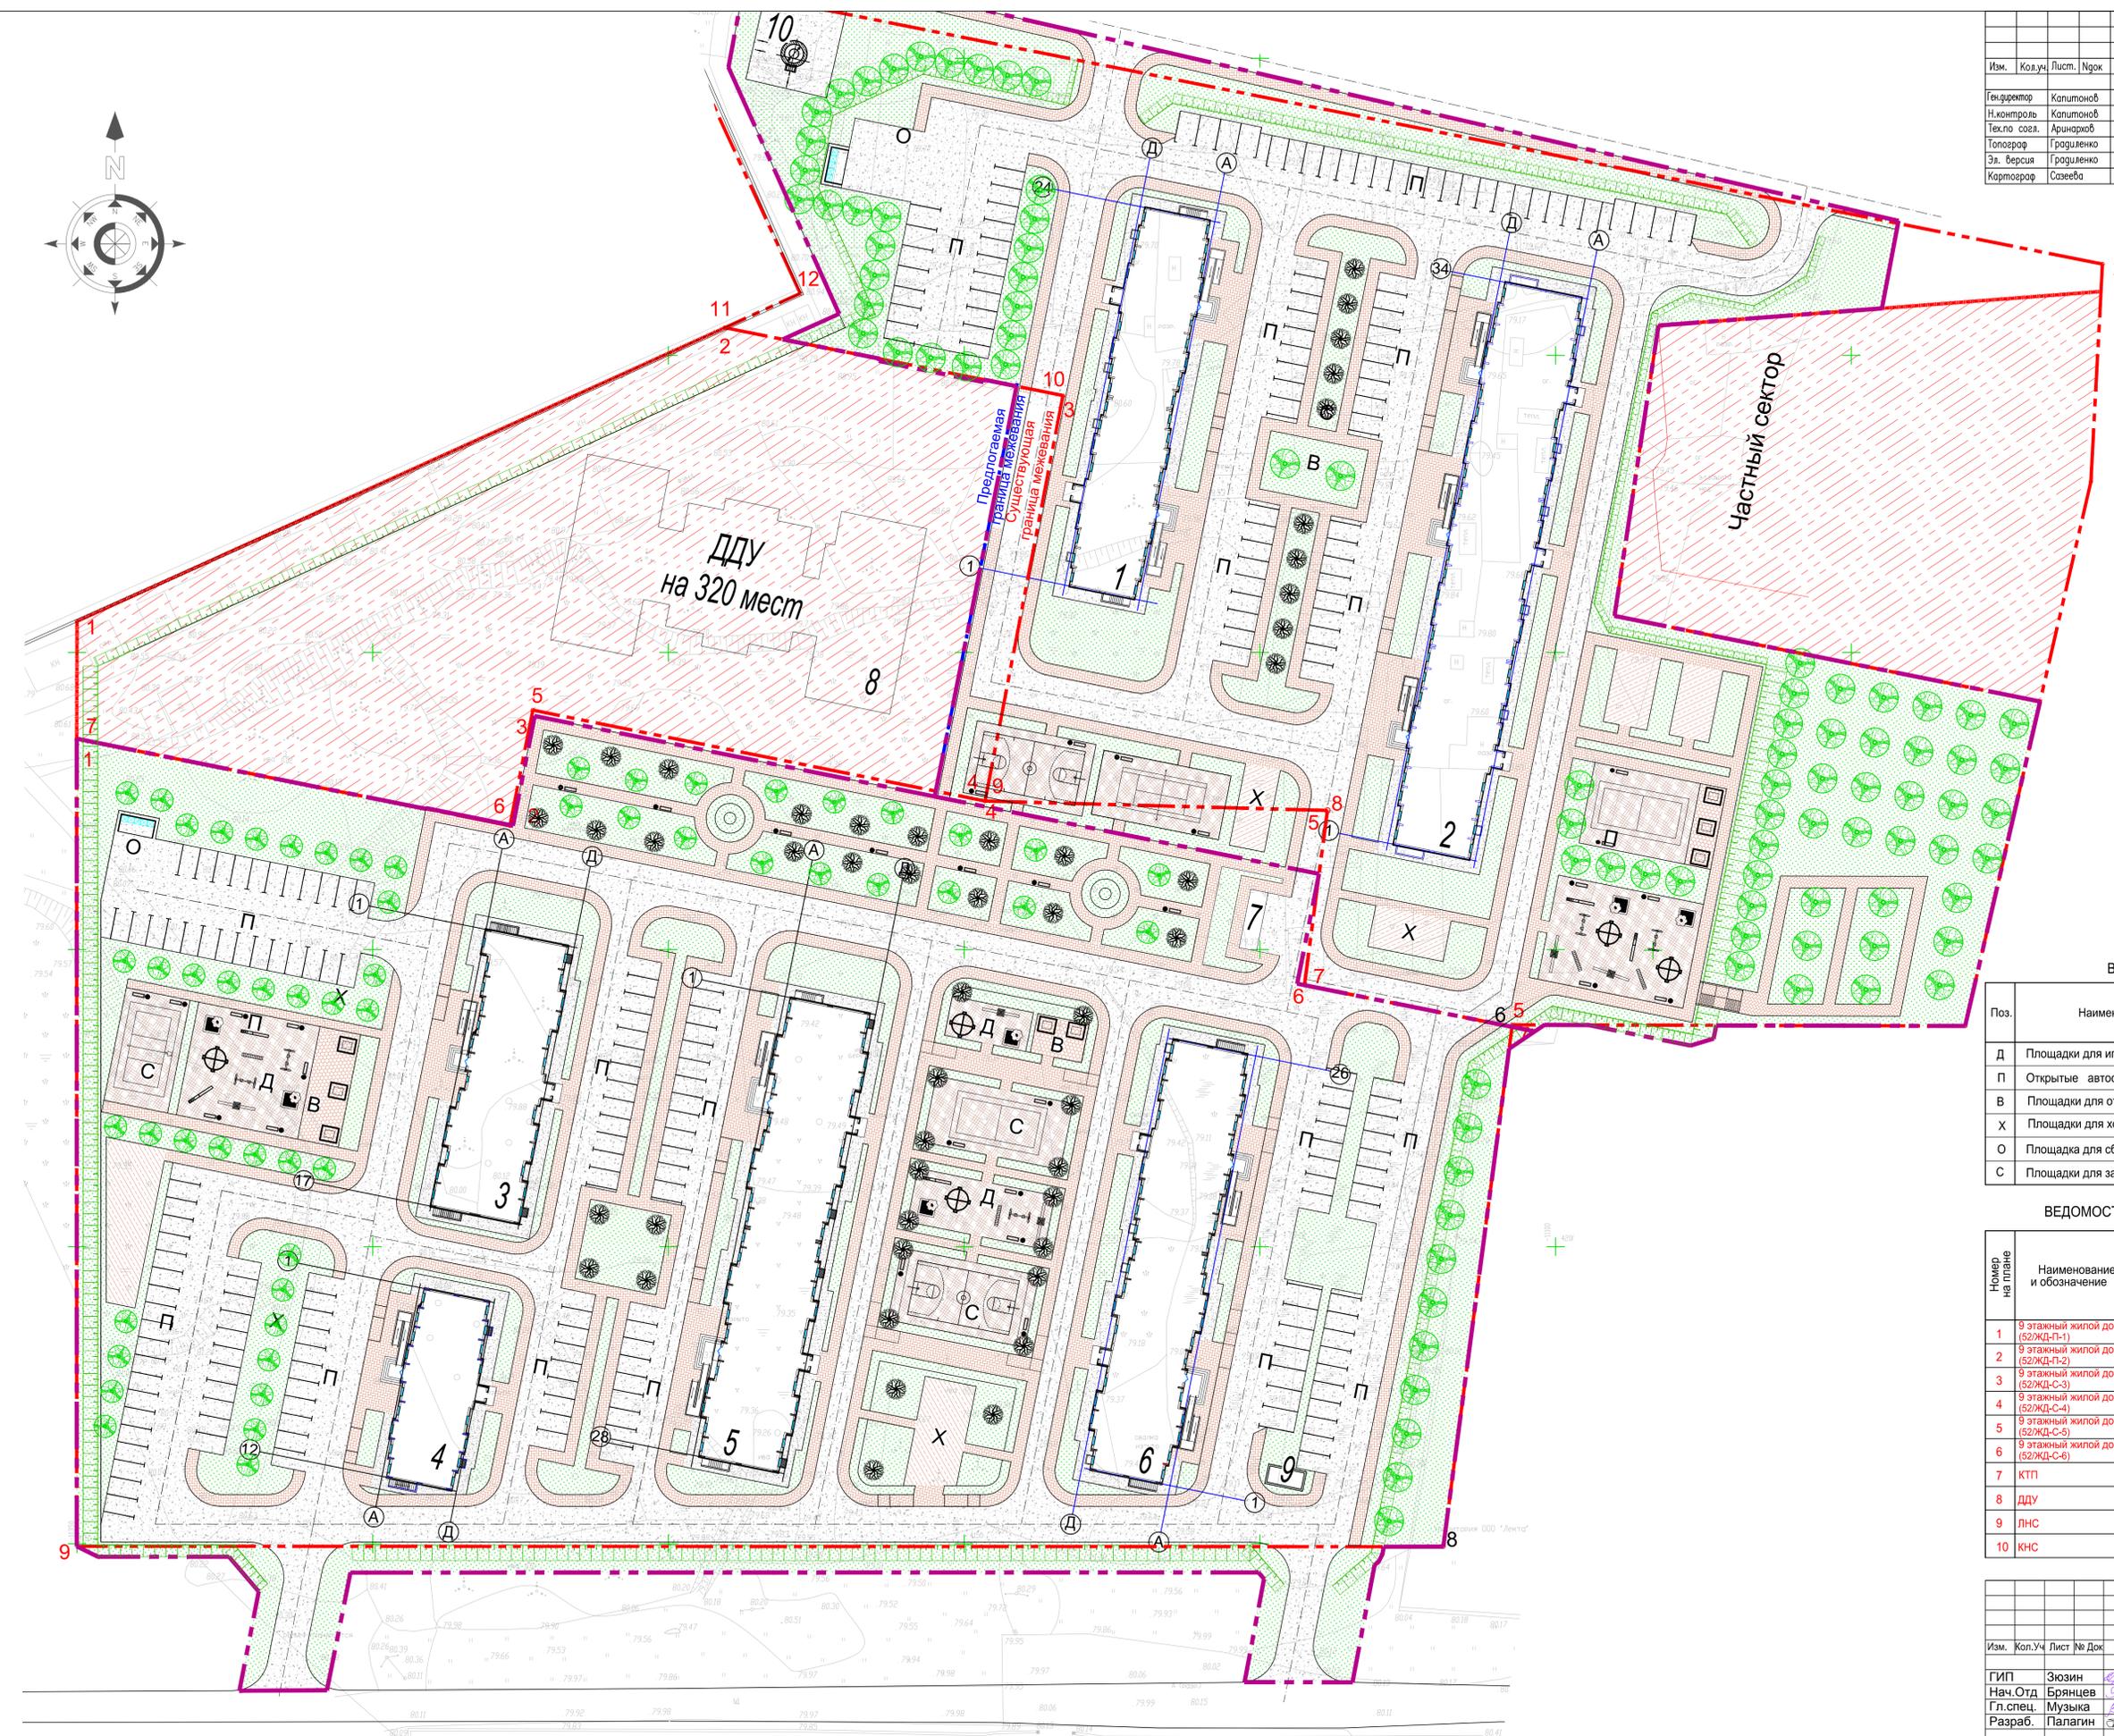

ДДУ на 320 мест

Частный сектор

ТЕХНИКО-ЭКОНОМИЧЕСКИЕ ПОКАЗАТЕЛИ.

п/п	Наименование	Показатели
1	Земельный участок по кадастру (по границе межевания)	29579 м2
2	Площадь благоустраиваемой территории	30690 м2
3	Площадь застройки	3619 м2
4	Общая площадь озеленения	9438 м2
5	Общая площадь покрытий	17633 м2

ВЕДОМОСТЬ ПЛОЩАДОК.

Поз.	Наименование	Тип	Площадь покрытия по проекту м2	Площадь покрытия по расчёту м2	Примечание.
Д	Площадки для игр детей.	4	715	667	
П	Открытые автостоянки	1	144 маш/м	64 маш/м	
В	Площадки для отдыха взрослого населения	3	194	95	
Х	Площадки для хозяйственных нужд	5	367	286	
О	Площадка для сбора ТБО	1	24	22	
С	Площадки для занятий физкультурой	4	771	1906	

ВЕДОМОСТЬ ЖИЛЫХ И ОБЩЕСТВЕННЫХ ЗДАНИЙ И СООРУЖЕНИЙ

Номер на плане	Наименование и обозначение	Этажность здания	Количество		Площадь, м2				Строительный объем, м3		
			квартир	все-го	застройки	здания	общая	здания	здания	здания	
1	9 этажный жилой дом (52/ЖД-П-1)	9	1	160	160	916.80	916.80	6597.20	6597.20	19261.70	19261.70
2	9 этажный жилой дом (52/ЖД-П-2)	9	1	180	180	1558.70	1558.70	11552.40	11552.40	46025.00	46025.00
3	9 этажный жилой дом (52/ЖД-С-3)	9	1	79	79	739.70	739.70	5591.50	5591.50	19550.80	19550.80
4	9 этажный жилой дом (52/ЖД-С-4)	9	1	80	80	459.80	459.80	3293.10	3293.10	11808.10	11808.10
5	9 этажный жилой дом (52/ЖД-С-5)	9	1	124	124	1269.50	1269.50	9401.40	9401.40	37360.00	37360.00
6	9 этажный жилой дом (52/ЖД-С-6)	9	1	142	142	1150.10	1150.10	8488.20	8488.20	34049.00	34049.00
7	КТП	-	-	-	-	-	-	-	-	-	-
8	ДДУ	-	-	-	-	-	-	-	-	-	-
9	ЛНС	-	-	-	-	-	-	-	-	-	-
10	КНС	-	-	-	-	-	-	-	-	-	-

52/ЖД-С-ГП					
Изм.	Кол.уч.	Лист	№ док.	Подп.	Дата
Ген.директор	Зюзин				
Нач.Отд.	Брянцев				
Гл.спец.	Музыка				
Разраб.	Палагин				
Жилая застройка на 764 квартиры, расположенная по адресу: г. Нижний Новгород ул. Федосеевко			г.Н.Новгород		
Генеральный план			Стадия	Лист	Листов
М 1:500			РП	2	
			ООО "СЭМ"		
			ООО "МИКАЗ ПРОЕКТ"		
			Формат А-1		