


Экспликация помещений

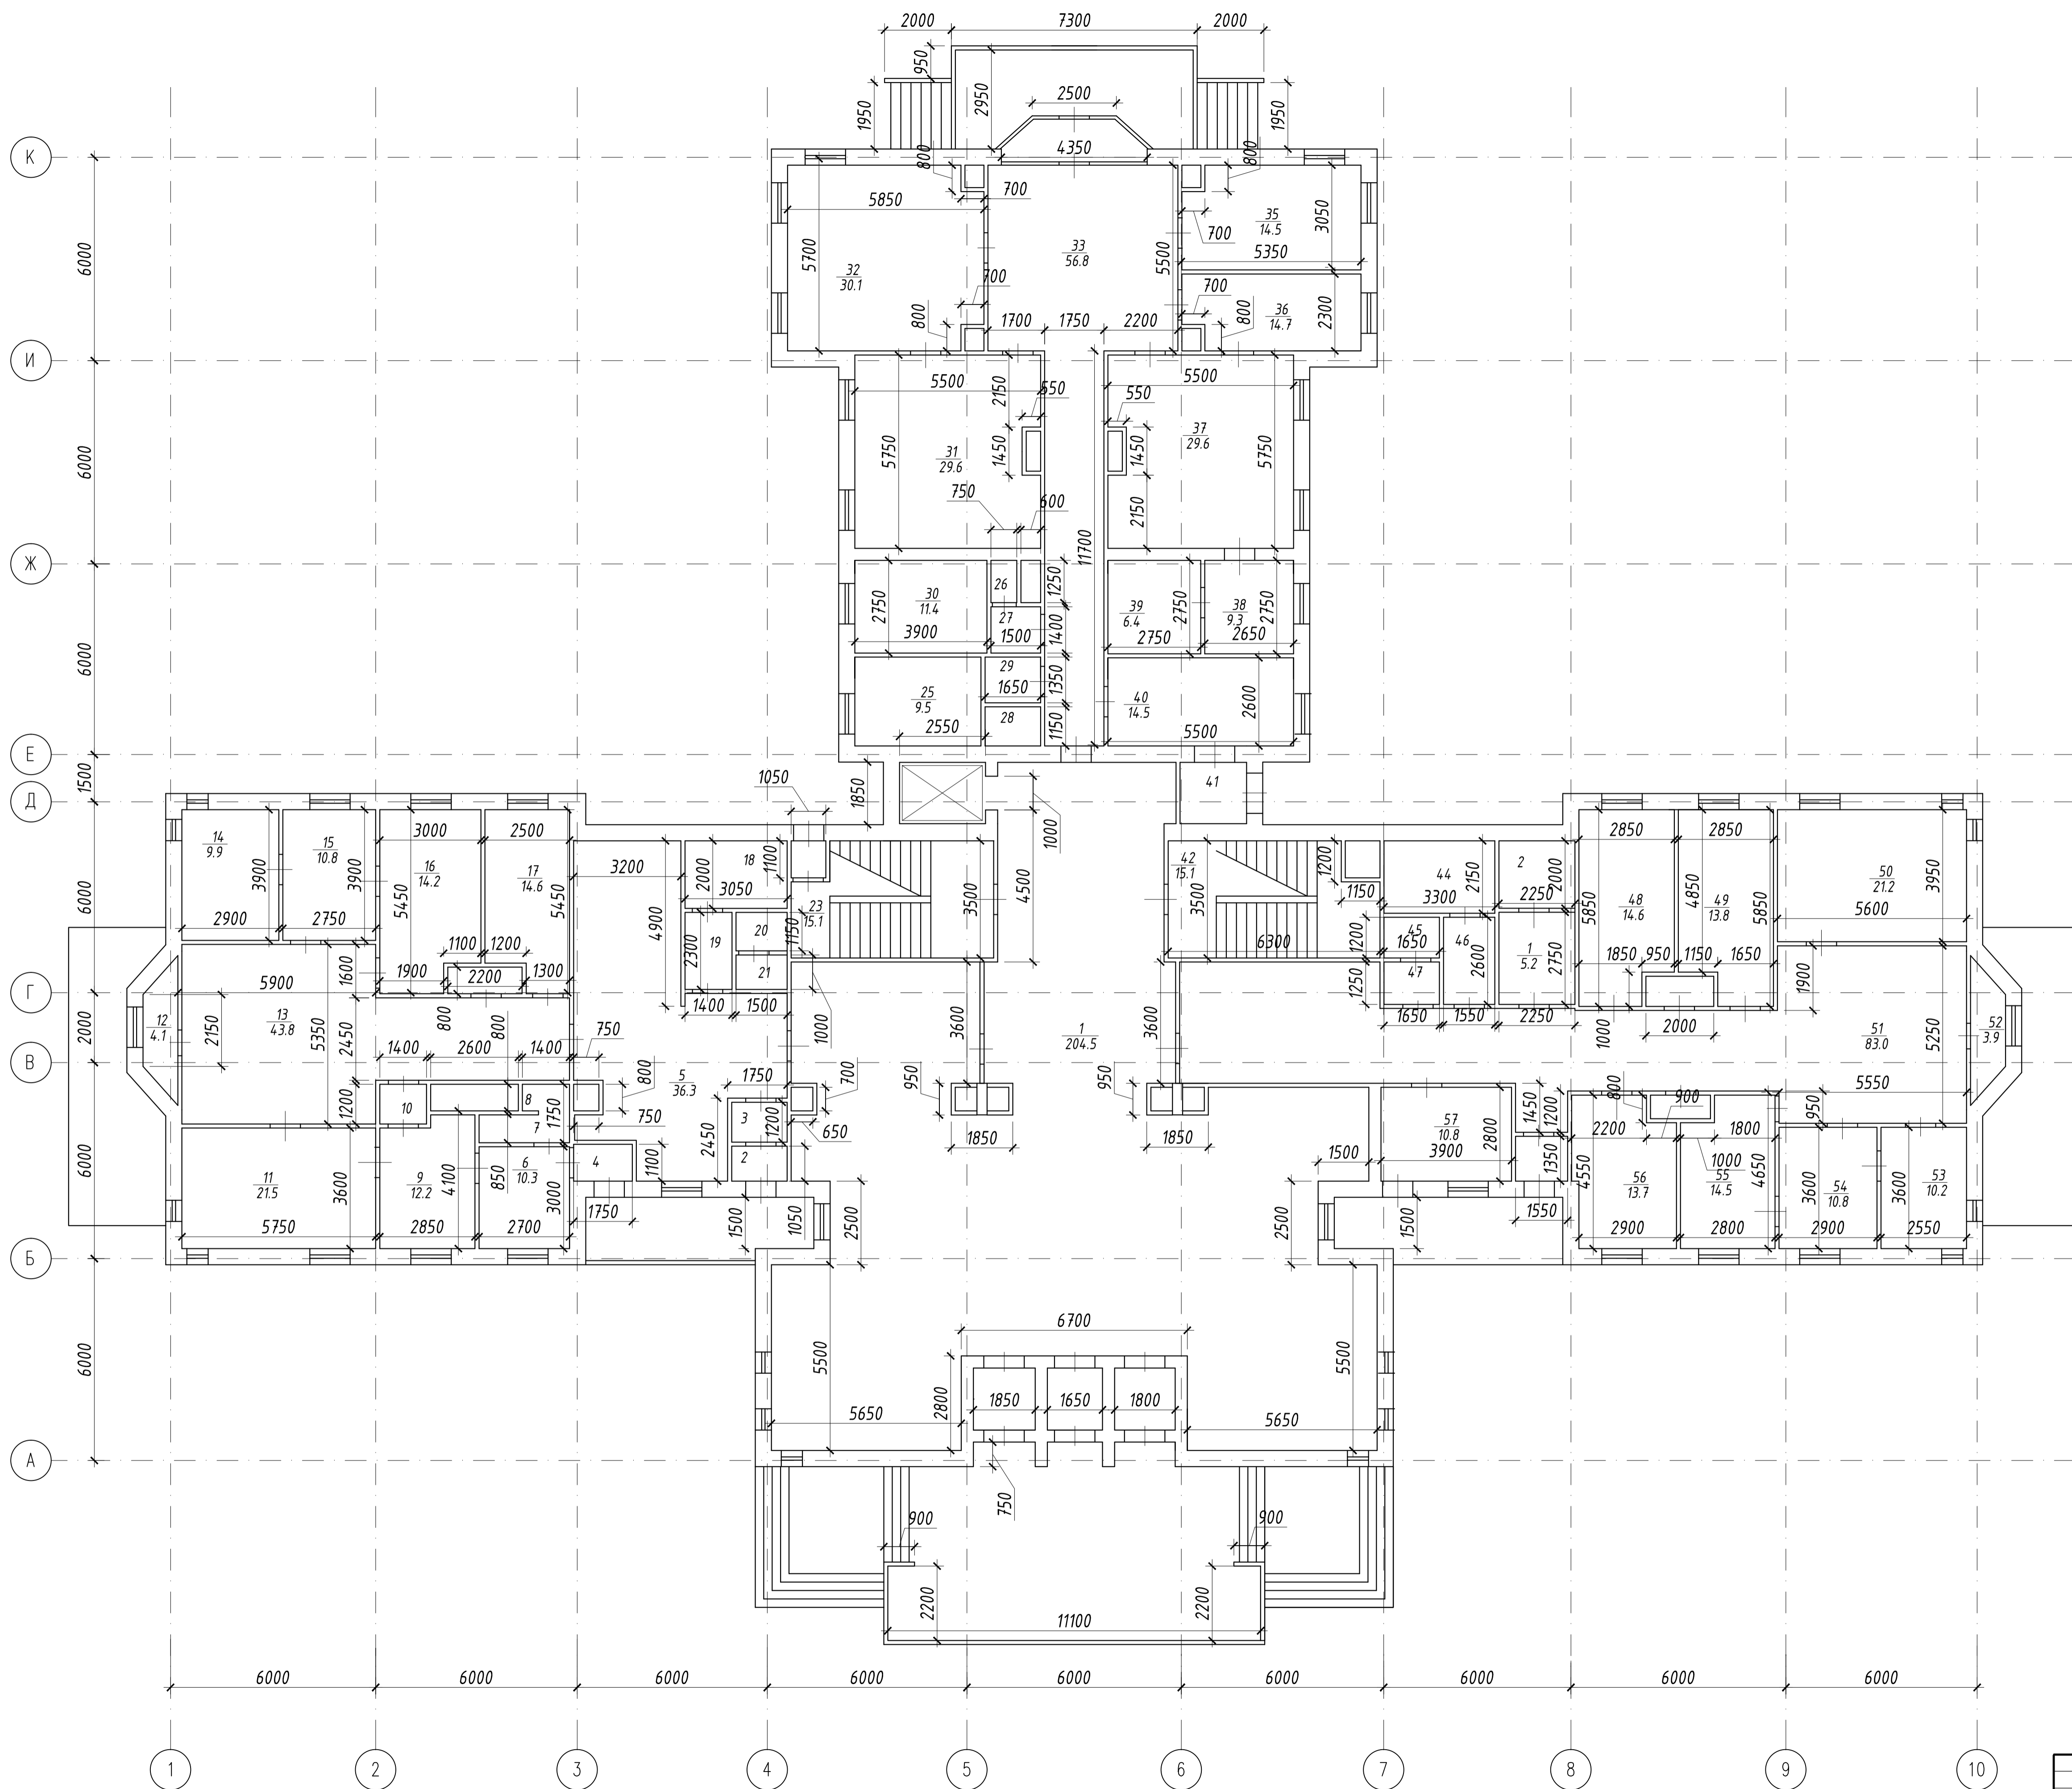

№№ пом.	Наименование помещения	Площадь, м2	Примечание
1	2	3	4
1	Вестибиль	204,5	
2	Тамбур	1,6	
3	Коридор	1,4	
4	Тамбур	1,8	
5	Регистратура	36,3	
6	Зубоорачивный кабинет	10,3	
7	Санузел	2,5	
8	Санузел	1,6	
9	Зубоорачивный кабинет	12,2	
10	Бокс перед кабинетом	1,7	
11	Зубоорачивный кабинет	21,5	
12	Тамбур	4,1	
13	Коридор	43,8	
14	Предоперационная	9,9	
15	Хирургический кабинет	10,8	
16	Зубоорачивный кабинет	14,2	
17	Ординаторская детского отделения	14,6	
18	Раздевальня	4,9	
19	Кладовая	2,5	
20	Санузел	1,2	
21	Санузел	1,5	
22	Тамбур	1,4	
23	Лестница	15,1	
24	Лифт	4,8	
25	Комната персонала	9,5	
26	Санузел	0,9	
27	Санузел	2,8	
28	Санузел	0,9	
29	Коридор	2,2	
30	Кабинет электролечения	11,4	
31	Кабинет электролечения	29,6	
32	Физиотерапевт	30,4	
33	Коридор	56,8	
34	Тамбур	3,9	
35	Кабинет лазерной терапии	14,5	
36	Зубоорачивный кабинет	14,7	
37	Рентгенкабинет	29,6	
38	Пультовая рентгенкабинета	9,3	
39	Фотолаборатория	6,4	
40	Лестница	14,5	
41	Тамбур	2,7	
42	Лестница	14,7	
43	Тамбур	1,4	
44	Санузел	5,1	
45	Стерилизационная	1,8	
46	Коридор	3,4	
47	Стерилизационная	1,7	
48	Электрощитовая	14,6	
49	Ординаторская	13,8	
50	Зубоорачивный кабинет	21,2	
51	Коридор	83,0	
52	Тамбур	3,9	
53	Кабинет косметолога	10,2	
54	Зубоорачивный кабинет	10,8	
55	Зубоорачивный кабинет	14,5	
56	Кабинет хирурга	13,7	
57	Служебный кабинет	10,8	
58	Тамбур	1,9	
59	Тамбур	2,3	
60	Тамбур	2,3	
61	Тамбур	2,3	

						<b>36/06/14-0B</b>		
						Санкт-Петербург, г.Пушкин, Школьная ул., д.33		
Изм.	Колуч.	Лист	№ док	Подп.	Дата	Стадия    Лист    Листов Р            5            5 Стomatологическая поликлиника №19 Архитектурные решения. План 1 этажа    ООО "КЛИМАТКОМ ПРОЕКТ"		
ГИП	Гетман				07.14			
Разраб.	Крайнов				07.14			
Проверил	Гетман				07.14			