


Экспликация помещений

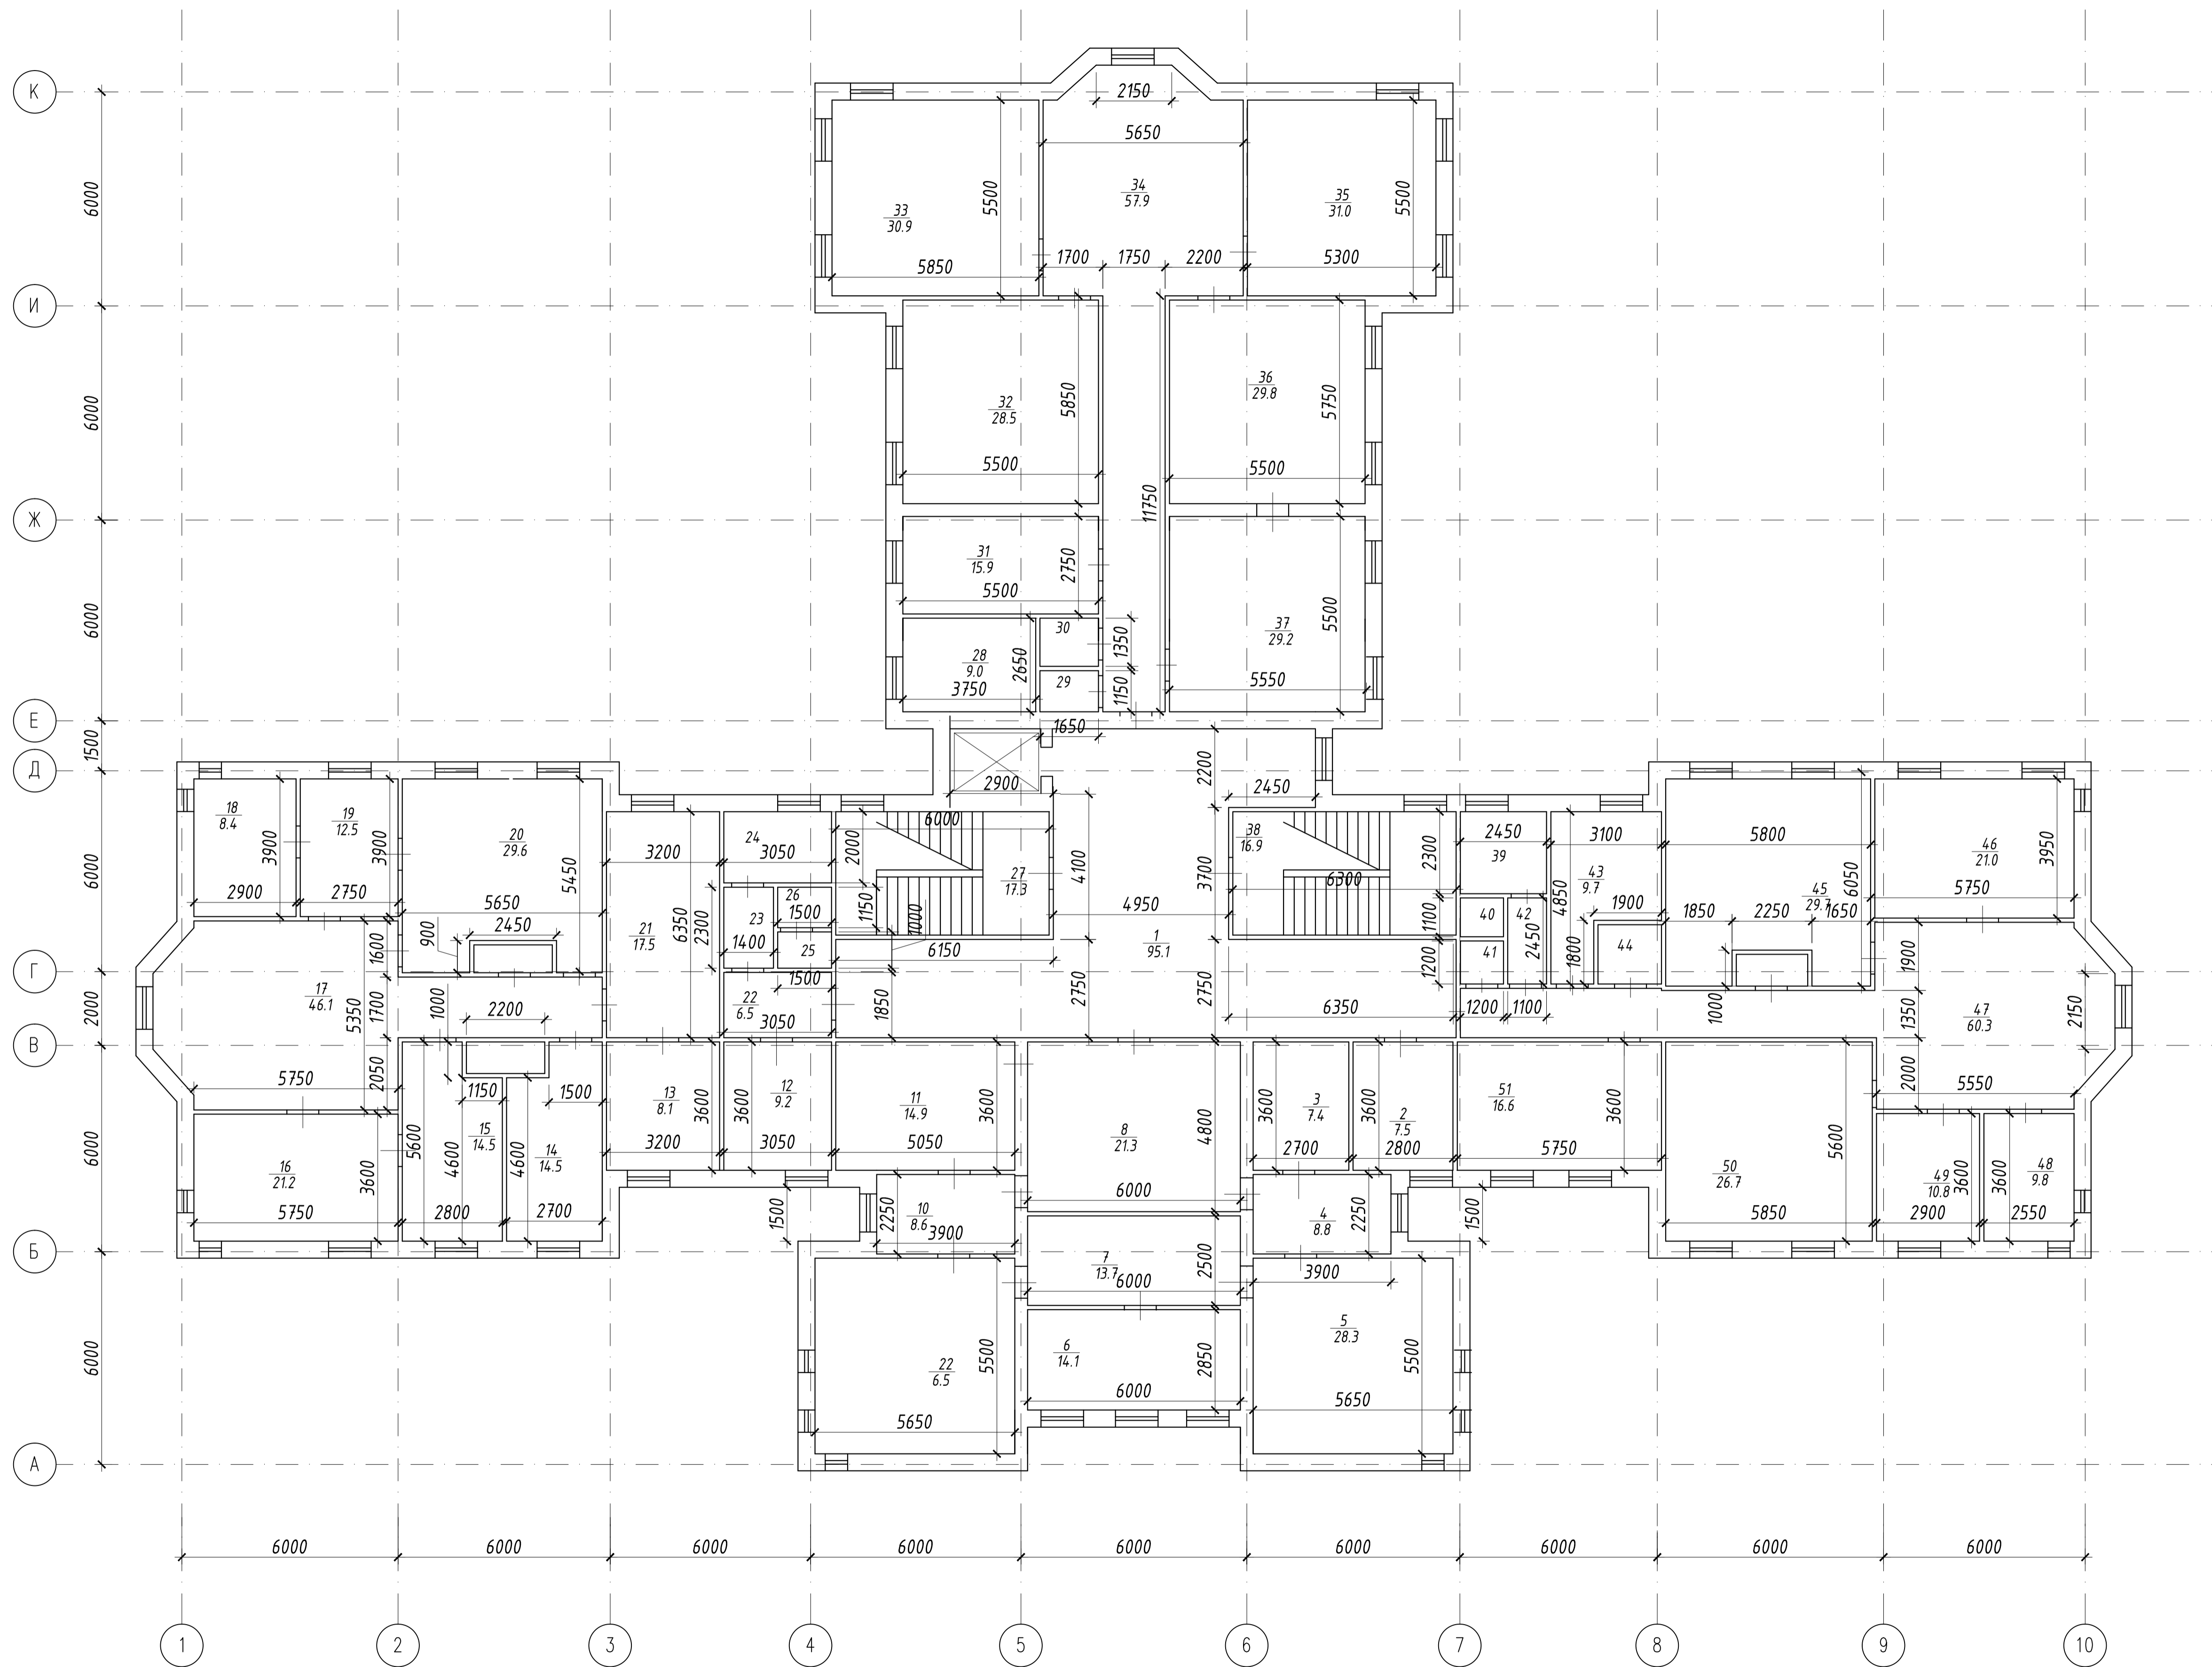

№№ пом.	Наименование помещения	Площадь, м2	Примечание
1	2	3	4
1	Коридор	95,0	
2	Касса	7,5	
3	Кладовая	7,4	
4	Ожидальная	8,8	
5	Хирургический кабинет	28,3	
6	Стерилизационная	14,1	
7	Предоперационная	13,7	
8	Ожидальная	21,3	
9	Операционная	28,0	
10	Ожидальная	8,6	
11	Ординаторская	14,9	
12	Сестринская	9,2	
13	Стерилизационная	8,1	
14	Зубо врачебный кабинет	14,5	
15	Зубо врачебный кабинет	14,5	
16	Зубо врачебный кабинет	21,2	
17	Ожидальная	46,1	
18	Сестринская	8,4	
19	Зубо врачебный кабинет	12,5	
20	Зубо врачебный кабинет	29,6	
21	Лестница	17,5	
22	Коридор	6,5	
23	Санузел	3,2	
24	Санузел	5,0	
25	Санузел	1,3	
26	Санузел	1,1	
27	Лестница	17,3	
28	Хоз. Помещение	9,0	
29	Санузел	0,9	
30	Санузел	2,6	
31	Зубо врачебный кабинет	15,9	
32	Зубо врачебный кабинет	28,5	
33	Зубо врачебный кабинет	30,9	
34	Коридор	57,9	
35	Зубо врачебный кабинет	31,0	
36	Зубо врачебный кабинет	29,8	
37	Зубо врачебный кабинет	29,2	
38	Лестница	16,9	
39	Помещение хоз. Инвентаря	4,1	
40	Санузел	1,1	
41	Санузел	1,1	
42	Помещение хоз. Инвентаря	2,6	
43	Кабинет	9,7	
44	Мусоросборник	3,0	
45	Ординаторская	29,4	
46	Зубо врачебный кабинет	21,0	
47	Ожидальная	60,3	
48	Кабинет хирурга	9,8	
49	Инженер по ТБ	10,8	
50	Зубо врачебный кабинет	26,7	
51	Зубо врачебный кабинет	16,6	

						<b>36/06/14-0B</b>			
						Санкт-Петербург, г.Пушкин, Школьная ул., д.33			
Изм.	Колуч.	Лист	№ док	Подп.	Дата	Стоматологическая поликлиника №19	Стадия	Лист	Листов
							Р	6	
ГИП	Гетман				07.14	Архитектурные решения. План 2 этажа	ООО "КЛИМАТКОМ ПРОЕКТ"		
Разраб.	Крайнов				07.14				
Проверил	Гетман				07.14				