


Экспликация помещений

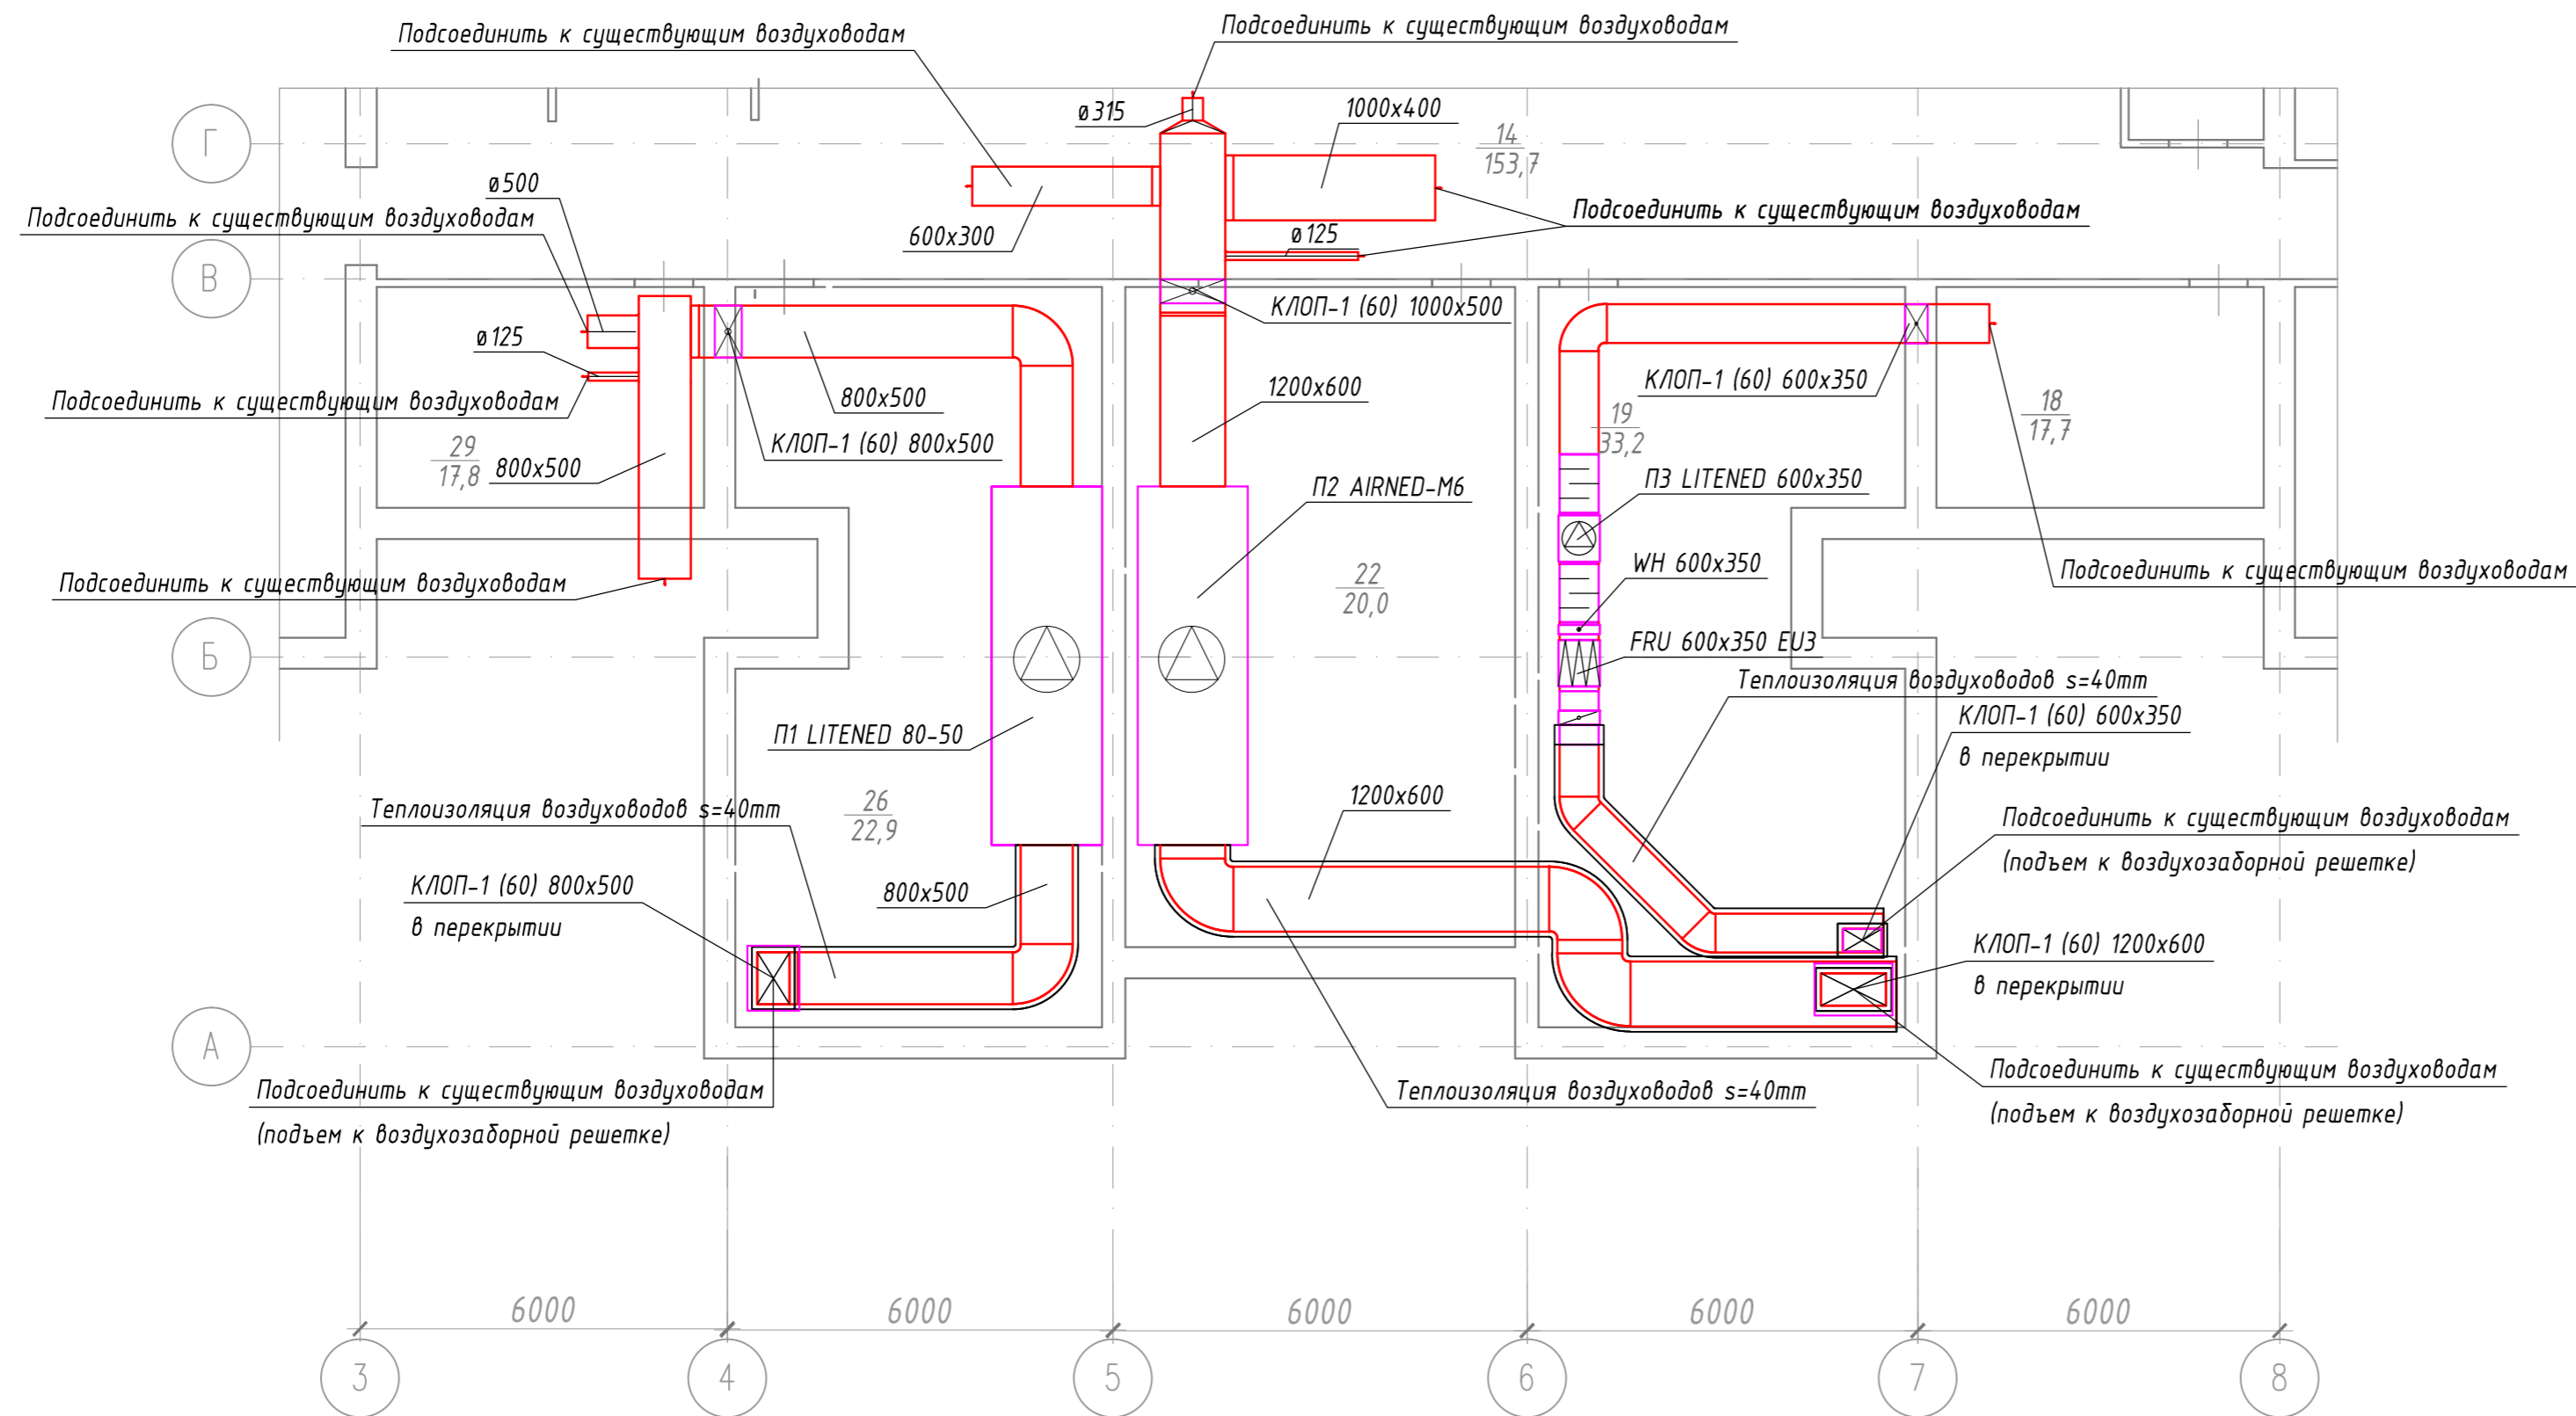

№№ пом.	Наименование помещения	Площадь, м ²	Примечание
1	Подвал		
1	Водомерный узел	34,8	
2	Коридор	36,9	
3	Архив	28,6	
4	Кладовая	15,4	
5	Службное помещение	15,4	
6	Кладовая	15,0	
7	Кладовая	15,0	
8	Тамбур лифта	5,4	
9	Коридор	24,2	
10	Кладовая	15,5	
11	Кладовая	15,5	
12	Кладовая	16,1	
13	Тамбур	4,4	
14	Коридор	153,7	
15	Помещение	31,2	
16	Помещение	79,8	
17	Теплоцентр	31,4	
18	Помещение	17,7	
19	Венткамера	33,2	
20	Венткамера	6,3	
21	Венткамера	8,9	
22	Венткамера	20,0	
23	Венткамера	8,3	
24	Венткамера	10,6	
25	Венткамера	5,3	
26	Венткамера	22,9	
27	Венткамера	14,3	
28	Венткамера	13,5	
29	Помещение	17,8	
30	Помещение	75,9	
31	Помещение	75,9	
32	Тамбур	3,6	
33	Лестница	14,5	

Примечание: Отметки воздуховодов и оборудования уточнить по месту.

						36/06/14-0В		
						Санкт-Петербург, г.Пушкин, Школьная ул., д.33		
Изм.	Кол.ч.	Лист	№ док.	Подп.	Дата	Стадия	Лист	Листов
						Стоматологическая поликлиника №19	Р	9
ГИП		Гетман			05.14	Вентиляция. План подвала между осями А-Г и 3-8	ООО "КЛИМАТКОМ ПРОЕКТ"	
Разраб.		Крайнов			05.14			
Проверил		Гетман			05.14			