


Экспликация помещений

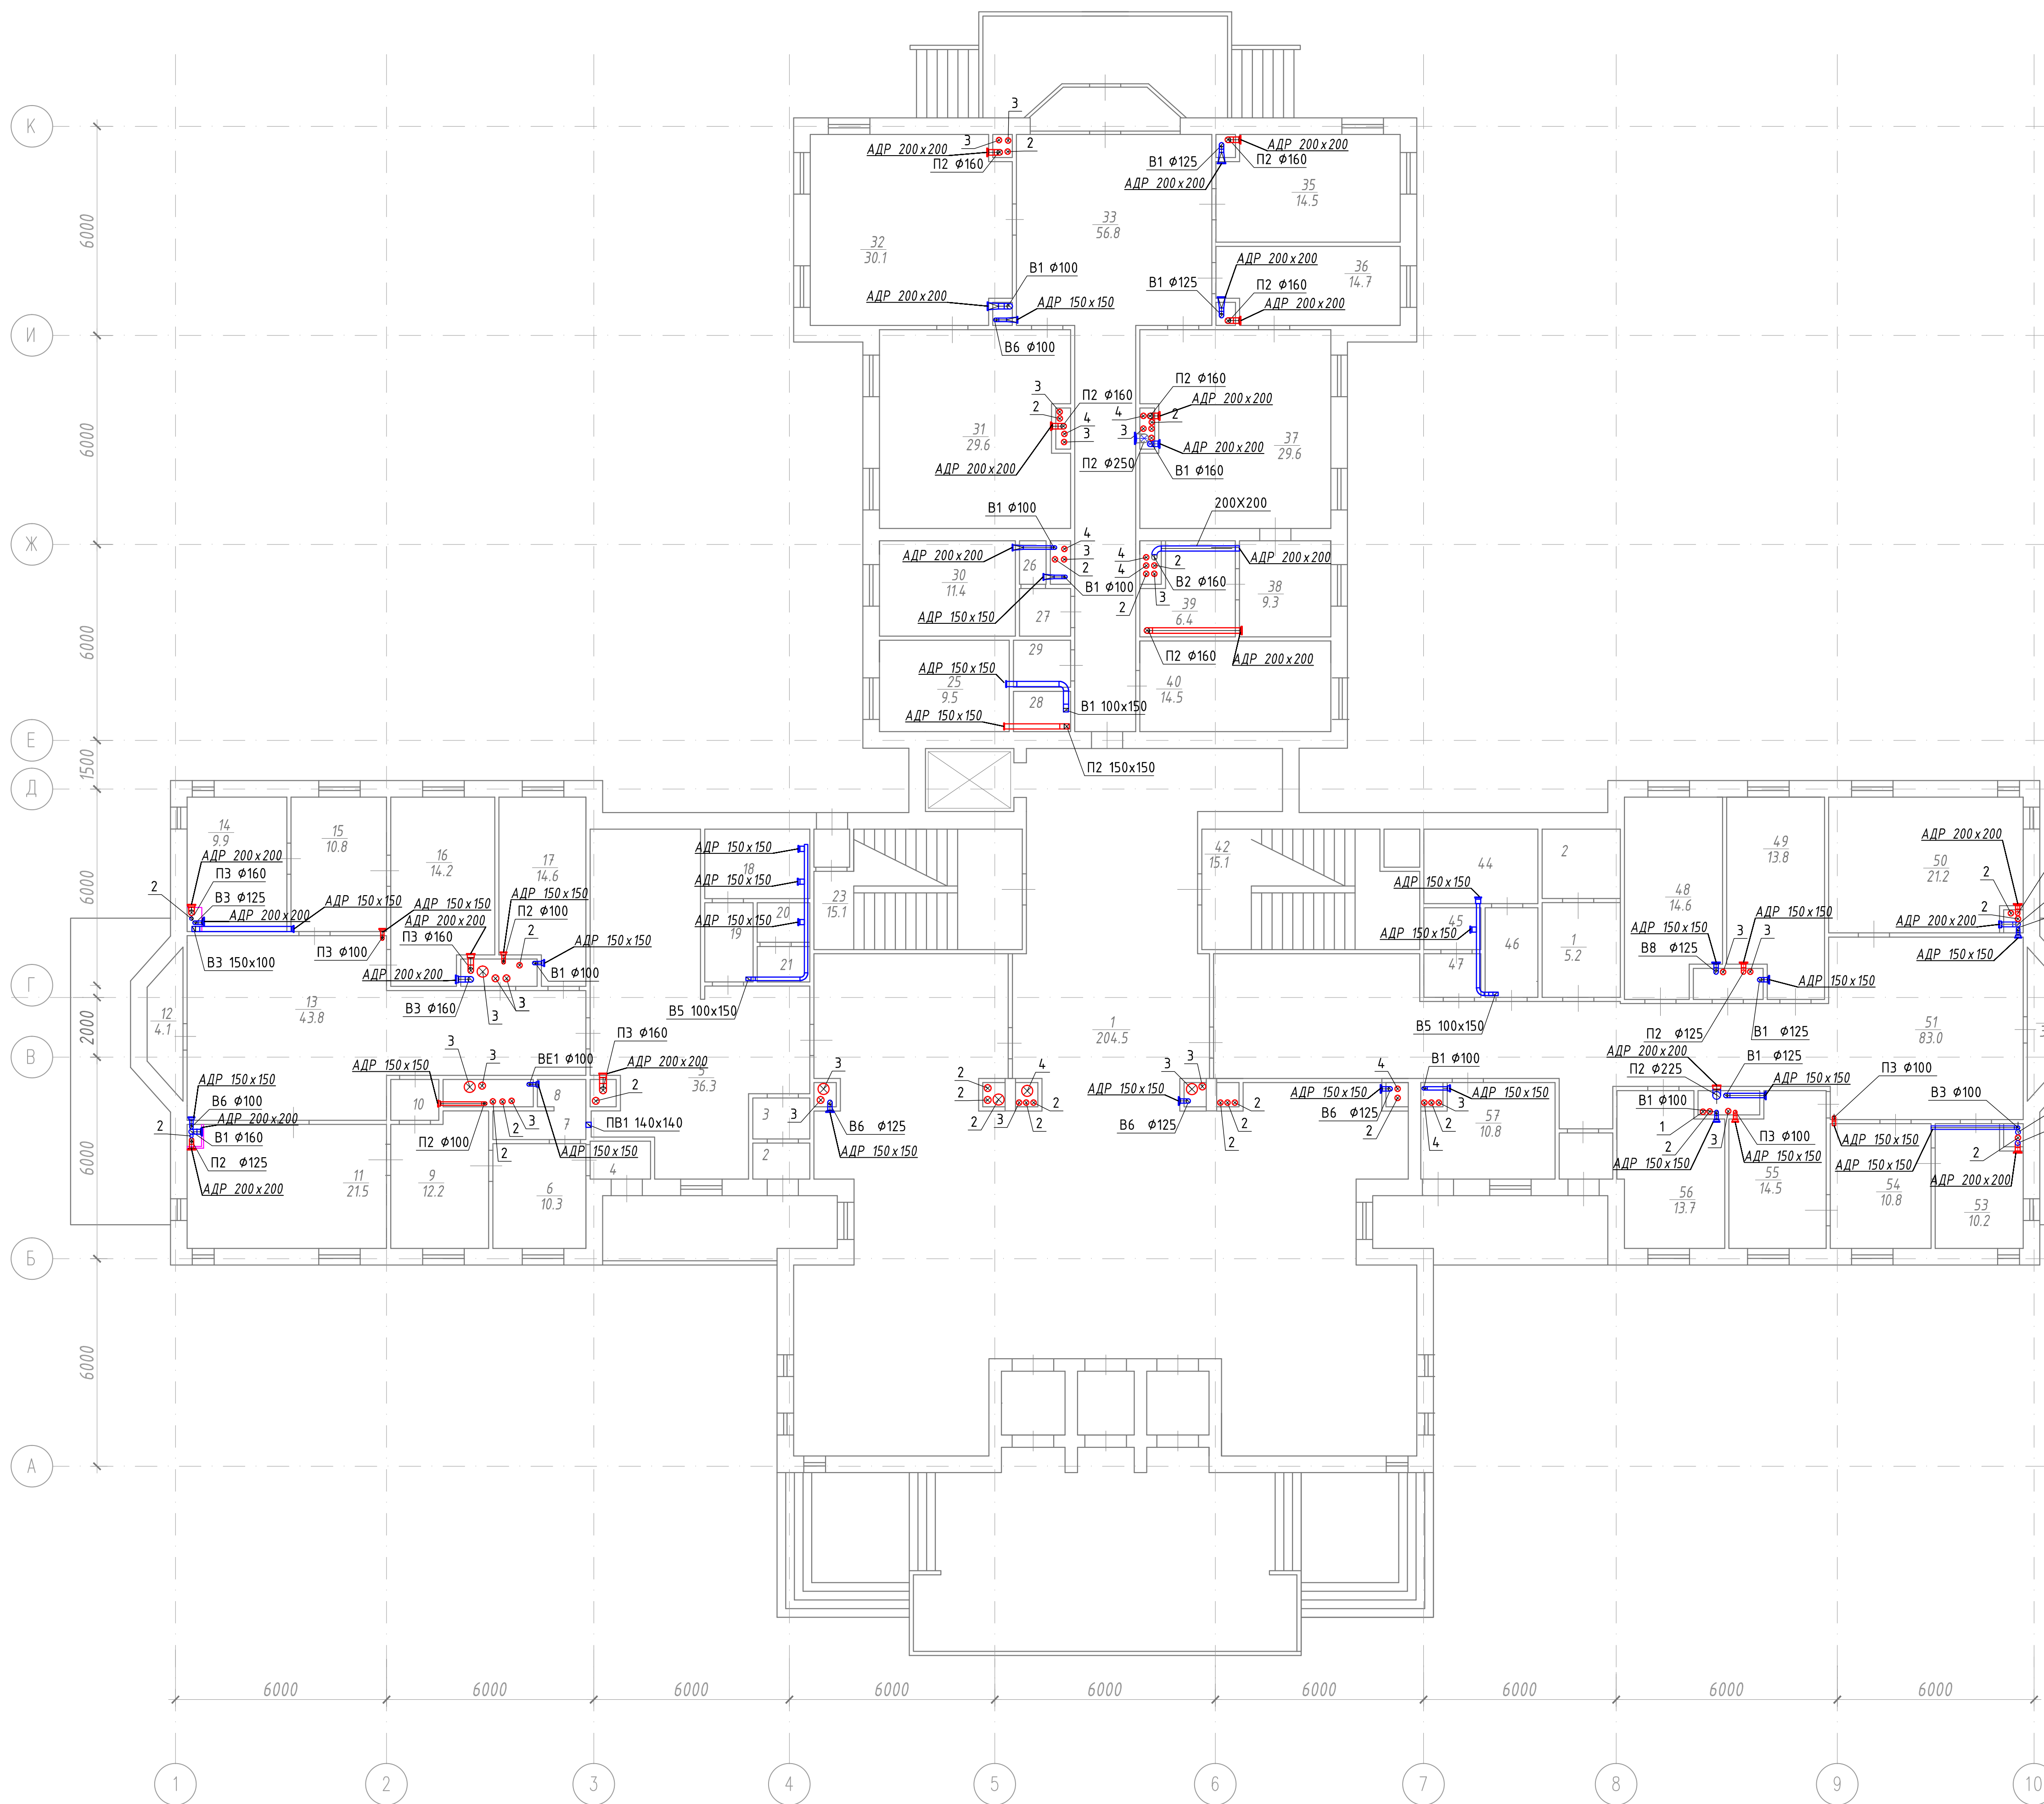

№№ пом.	Наименование помещения	Площадь, м <sup>2</sup>	Примечание
1	2	3	4
1	Вестибаль	204,5	
2	Тамбур	1,6	
3	Коридор	1,4	
4	Тамбур	1,8	
5	Регистратура	36,3	
6	Зубоорачебный кабинет	10,3	
7	Санузел	2,5	
8	Санузел	1,6	
9	Зубоорачебный кабинет	12,2	
10	Бокс перед кабинетом	1,7	
11	Зубоорачебный кабинет	21,5	
12	Тамбур	4,1	
13	Коридор	43,8	
14	Предоперационная	9,9	
15	Хирургический кабинет	10,8	
16	Зубоорачебный кабинет	14,2	
17	Ординаторская детского отделения	14,6	
18	Раздевалка	4,9	
19	Кладовая	2,5	
20	Санузел	1,2	
21	Санузел	1,5	
22	Тамбур	1,4	
23	Лестница	15,1	
24	Лифт	4,8	
25	Комната персонала	9,5	
26	Санузел	0,9	
27	Санузел	2,8	
28	Санузел	0,9	
29	Коридор	2,2	
30	Кабинет электролечения	11,4	
31	Кабинет электролечения	29,6	
32	Физиотерапевт	30,4	
33	Коридор	56,8	
34	Тамбур	3,9	
35	Кабинет лазерной терапии	14,5	
36	Зубоорачебный кабинет	14,7	
37	Рентгенкабинет	29,6	
38	Пультовая рентгенкабинета	9,3	
39	Фотолаборатория	6,4	
40	Лестница	14,5	
41	Тамбур	2,7	
42	Лестница	14,7	
43	Тамбур	1,4	
44	Санузел	5,1	
45	Стерилизационная	1,8	
46	Коридор	3,4	
47	Стерилизационная	1,7	
48	Электростовая	14,6	
49	Ординаторская	13,8	
50	Зубоорачебный кабинет	21,2	
51	Коридор	83,0	
52	Тамбур	3,9	
53	Кабинет косметолога	10,2	
54	Зубоорачебный кабинет	10,8	
55	Зубоорачебный кабинет	14,5	
56	Кабинет хирурга	13,7	
57	Служебный кабинет	10,8	
58	Тамбур	1,9	
59	Тамбур	2,3	
60	Тамбур	2,3	
61	Тамбур	2,3	

						<b>36/06/14-0B</b>		
						Санкт-Петербург, г.Пушкин, Школьная ул., д.33		
Изм.	Колуч.	Лист	№ док	Подп.	Дата	Стоматологическая поликлиника №19		
						Стадия	Лист	Листов
						Р	10	
ГИП	Гетман				07.14	ООО "КЛИМАТКОМ ПРОЕКТ"		
Разраб.	Крайнов				07.14			
Проверил	Гетман				07.14			
						Вентиляция. План 1 этажа		
Формат А1								