


Экспликация помещений

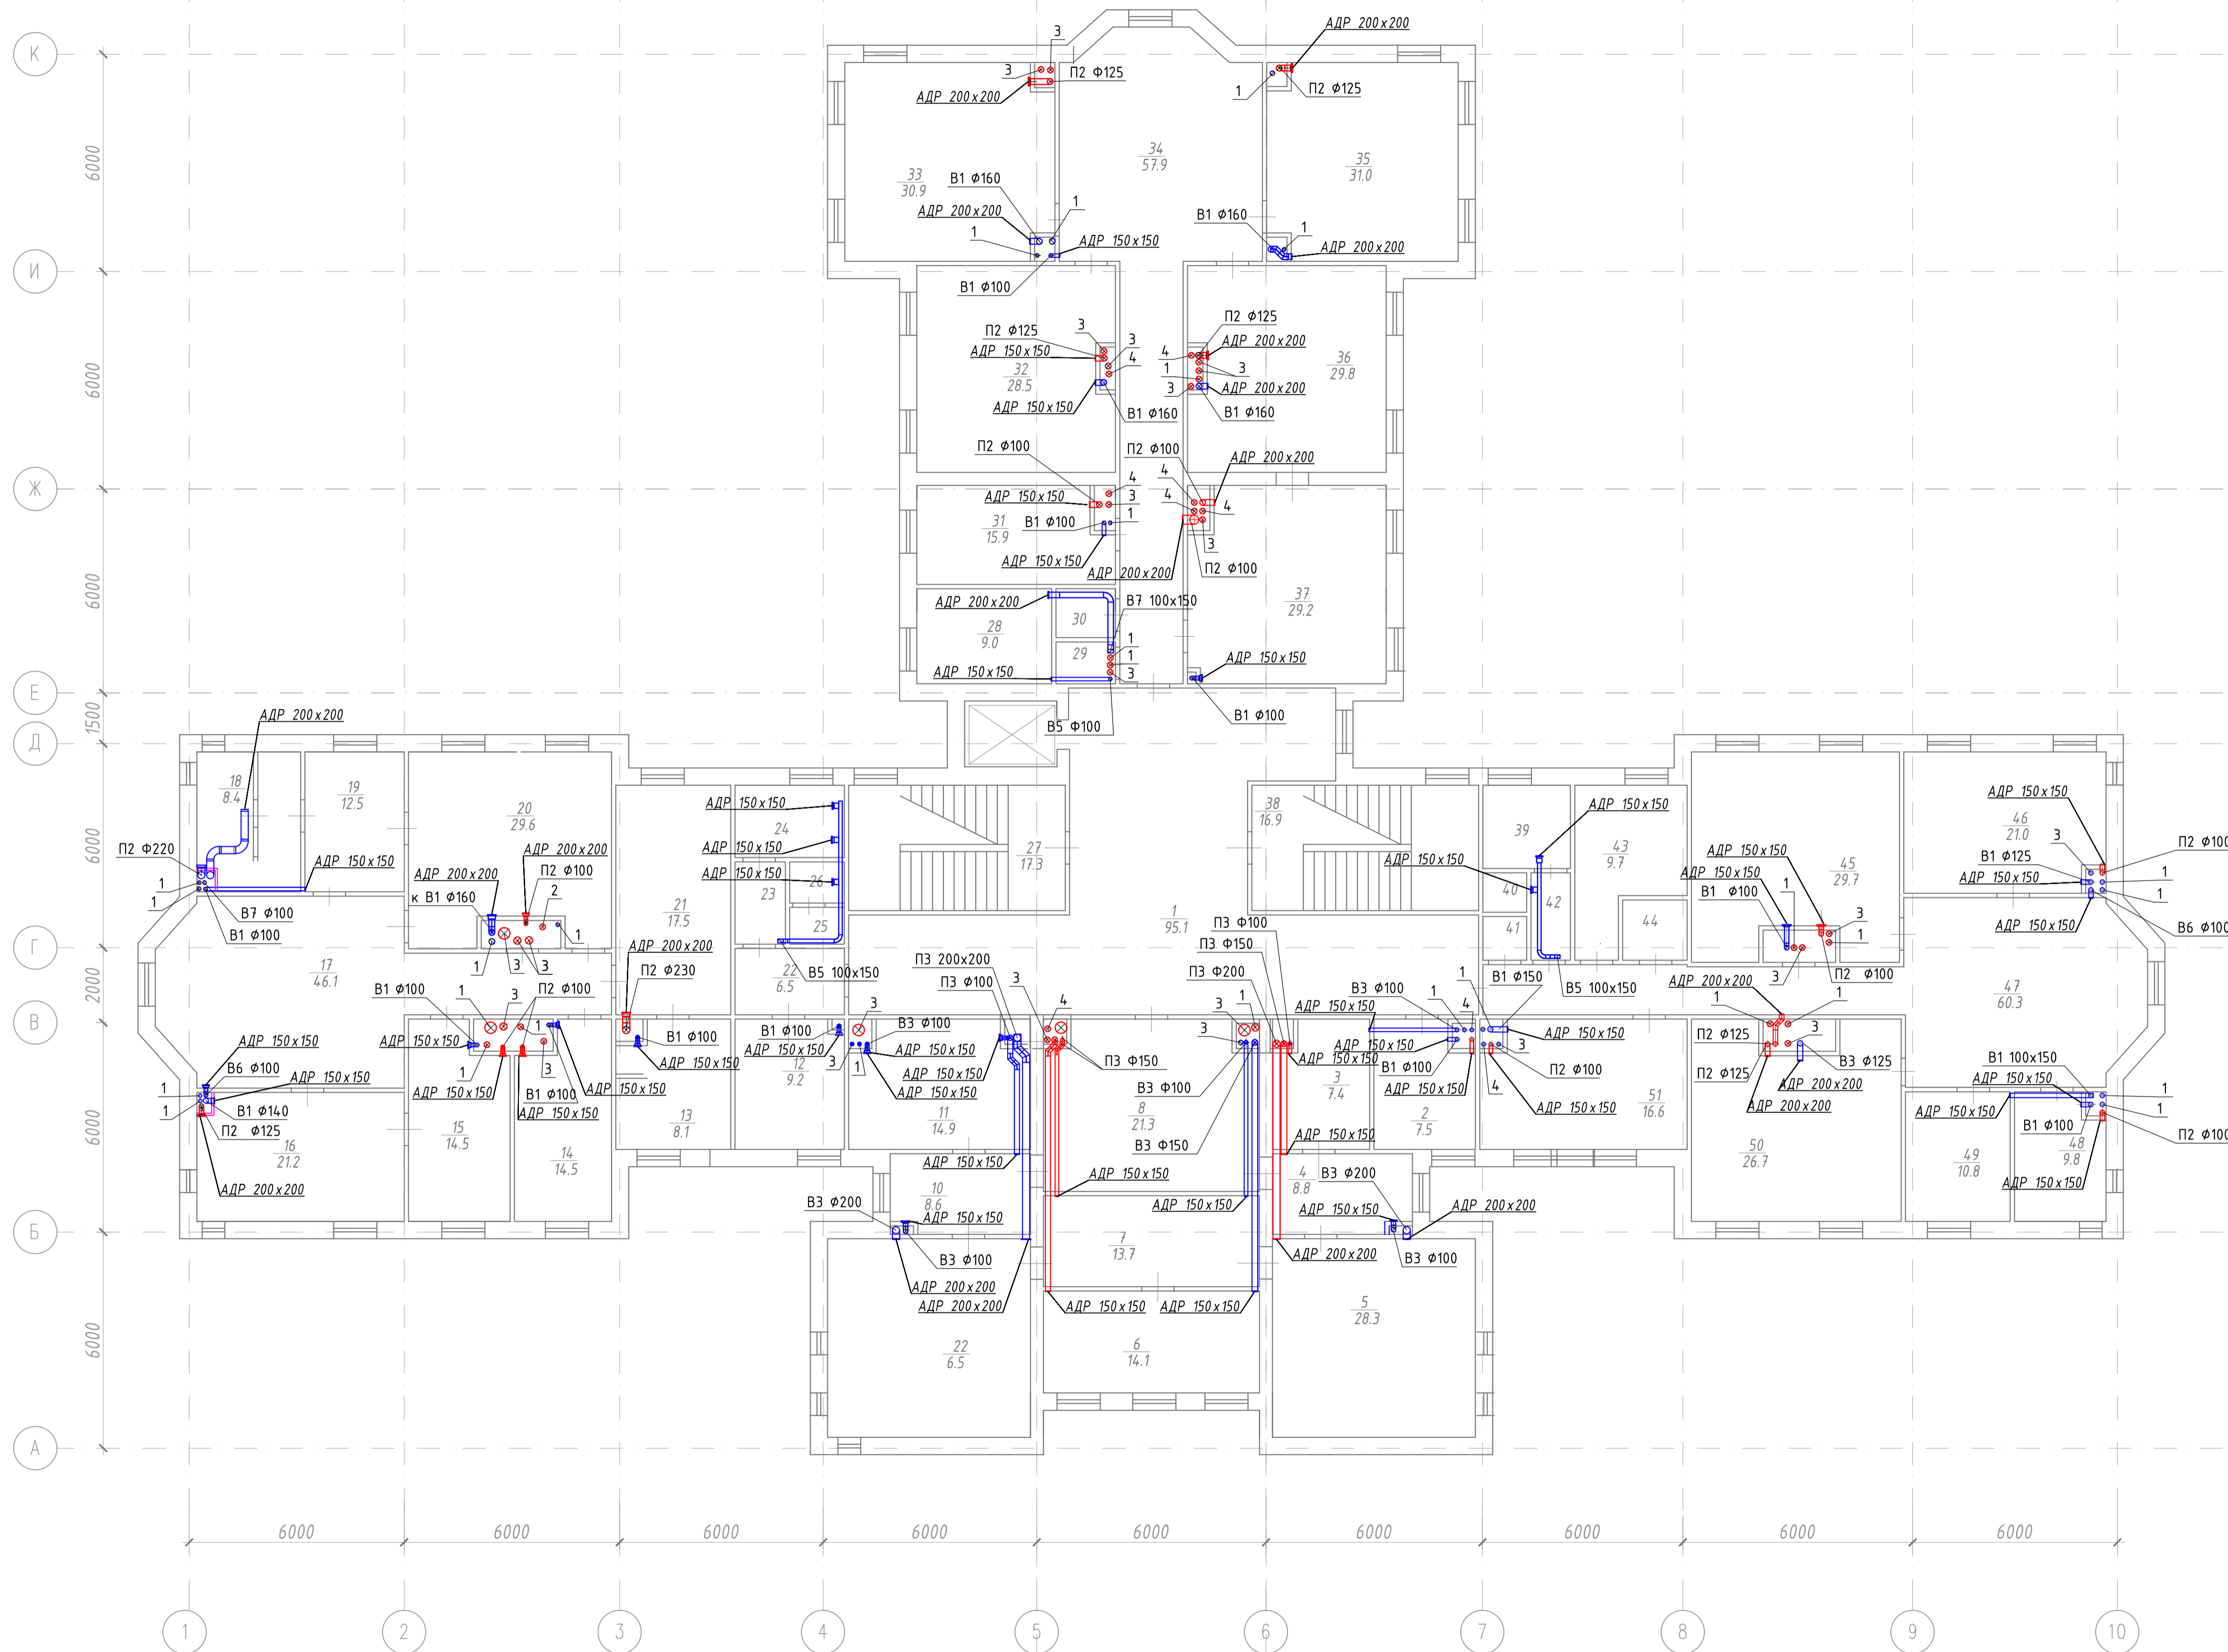

№№ пом.	Наименование помещения	Площадь, м2	Примечание
1	2	3	4
1	Коридор	95,0	
2	Касса	7,5	
3	Кладовая	7,4	
4	Ожидальная	8,8	
5	Хирургический кабинет	28,3	
6	Стерилизационная	14,1	
7	Предоперационная	13,7	
8	Ожидальная	21,3	
9	Операционная	28,0	
10	Ожидальная	8,6	
11	Ординаторская	14,9	
12	Сестринская	9,2	
13	Стерилизационная	8,1	
14	Зубоврачебный кабинет	14,5	
15	Зубоврачебный кабинет	14,5	
16	Зубоврачебный кабинет	21,2	
17	Ожидальная	46,1	
18	Сестринская	8,4	
19	Зубоврачебный кабинет	12,5	
20	Зубоврачебный кабинет	29,6	
21	Лестница	17,5	
22	Коридор	6,5	
23	Санузел	3,2	
24	Санузел	5,0	
25	Санузел	1,3	
26	Санузел	1,1	
27	Лестница	17,3	
28	Хоз. Помещение	9,0	
29	Санузел	0,9	
30	Санузел	2,6	
31	Зубоврачебный кабинет	15,9	
32	Зубоврачебный кабинет	28,5	
33	Зубоврачебный кабинет	30,9	
34	Коридор	57,9	
35	Зубоврачебный кабинет	31,0	
36	Зубоврачебный кабинет	29,8	
37	Зубоврачебный кабинет	29,2	
38	Лестница	16,9	
39	Помещение хоз. Инвентаря	4,1	
40	Санузел	1,1	
41	Санузел	1,1	
42	Помещение хоз. Инвентаря	2,6	
43	Кабинет	9,7	
44	Мусоросборник	3,0	
45	Ординаторская	29,4	
46	Зубоврачебный кабинет	21,0	
47	Ожидальная	60,3	
48	Кабинет хирурга	9,8	
49	Инженер по ТБ	10,8	
50	Зубоврачебный кабинет	26,7	
51	Зубоврачебный кабинет	16,6	

						<b>36/06/14-0В</b>			
						Санкт-Петербург, г.Пушкин, Школьная ул., д.33			
Изм.	Колуч.	Лист	№ док	Подп.	Дата	Стоматологическая поликлиника №19	Стадия	Лист	Листов
							Р	11	
ГИП	Гетман				07.14	Вентиляция. План 2 этажа	ООО "КЛИМАТКОМ ПРОЕКТ"		
Разраб.	Крайнов				07.14				
Проверил	Гетман				07.14				