


Экспликация помещений

№№ пом.	Наименование помещения	Площадь, м ²	Примечание
1	Коридор	50,7	
2	Лестница	17,3	
3	Зубообрачебный кабинет	90,6	
4	Санузел	1,6	
5	Санузел	0,8	
6	Ординаторская	20,6	
7	Подсобное помещение	1,9	
8	Подсобное помещение	0,7	
9	Зубообрачебный кабинет	28,5	
10	Зубообрачебный кабинет	31,0	
11	Зубообрачебный кабинет	14,9	
12	Зубообрачебный кабинет	14,1	
13	Зав. отделом зубного протезирования	14,2	
14	Предстерилизационная	4,7	
15	Регистратура	9,6	
16	Лестница	16,9	
17	Коридор	57,8	
18	Подсобное помещение	4,5	
19	Подсобное помещение	1,3	
20	Ординаторская	13,7	
21	Муровской	2,6	
22	Шкафы сухой стерилизации	29,3	
23	Материальная	11,7	
24	Кладовая	40,5	
25	Сортировочная	11,7	
26	Моечная	15,9	
27	Моечная	11,9	
28	Кабинет приемы материалов	16,2	
29	Кабинет ст. мадестры	2,9	
30	Кабинет ст. мадестры	8,9	
31	Коридор	16,4	
32	Сестра хозяйка	9,3	
33	Кладовая делья	13,1	
34	Коридор	2,4	
35	Прачечная	7,3	
36	Прачечная	1,6	
37	Прачечная	16,6	
38	Столовая	7,9	
39	Мойка	1,6	
40	Кладовая	7,2	
41	Мойка	3,6	
42	Комната отдыха	17,7	
43	Кабинет зав. зуботех. лабораторий	13,4	
44	Фарфорная	9,2	
45	Паечная	12,2	
46	Шлифовальная	45,6	
47	Варочная	17,3	
48	Гипсовая	29,3	
49	Зуботехническая лаборатория	75,9	
50	Зуботехническая лаборатория	28,5	
51	Литейная	17,8	
52	Санузел	4,2	
53	Санузел	1,3	

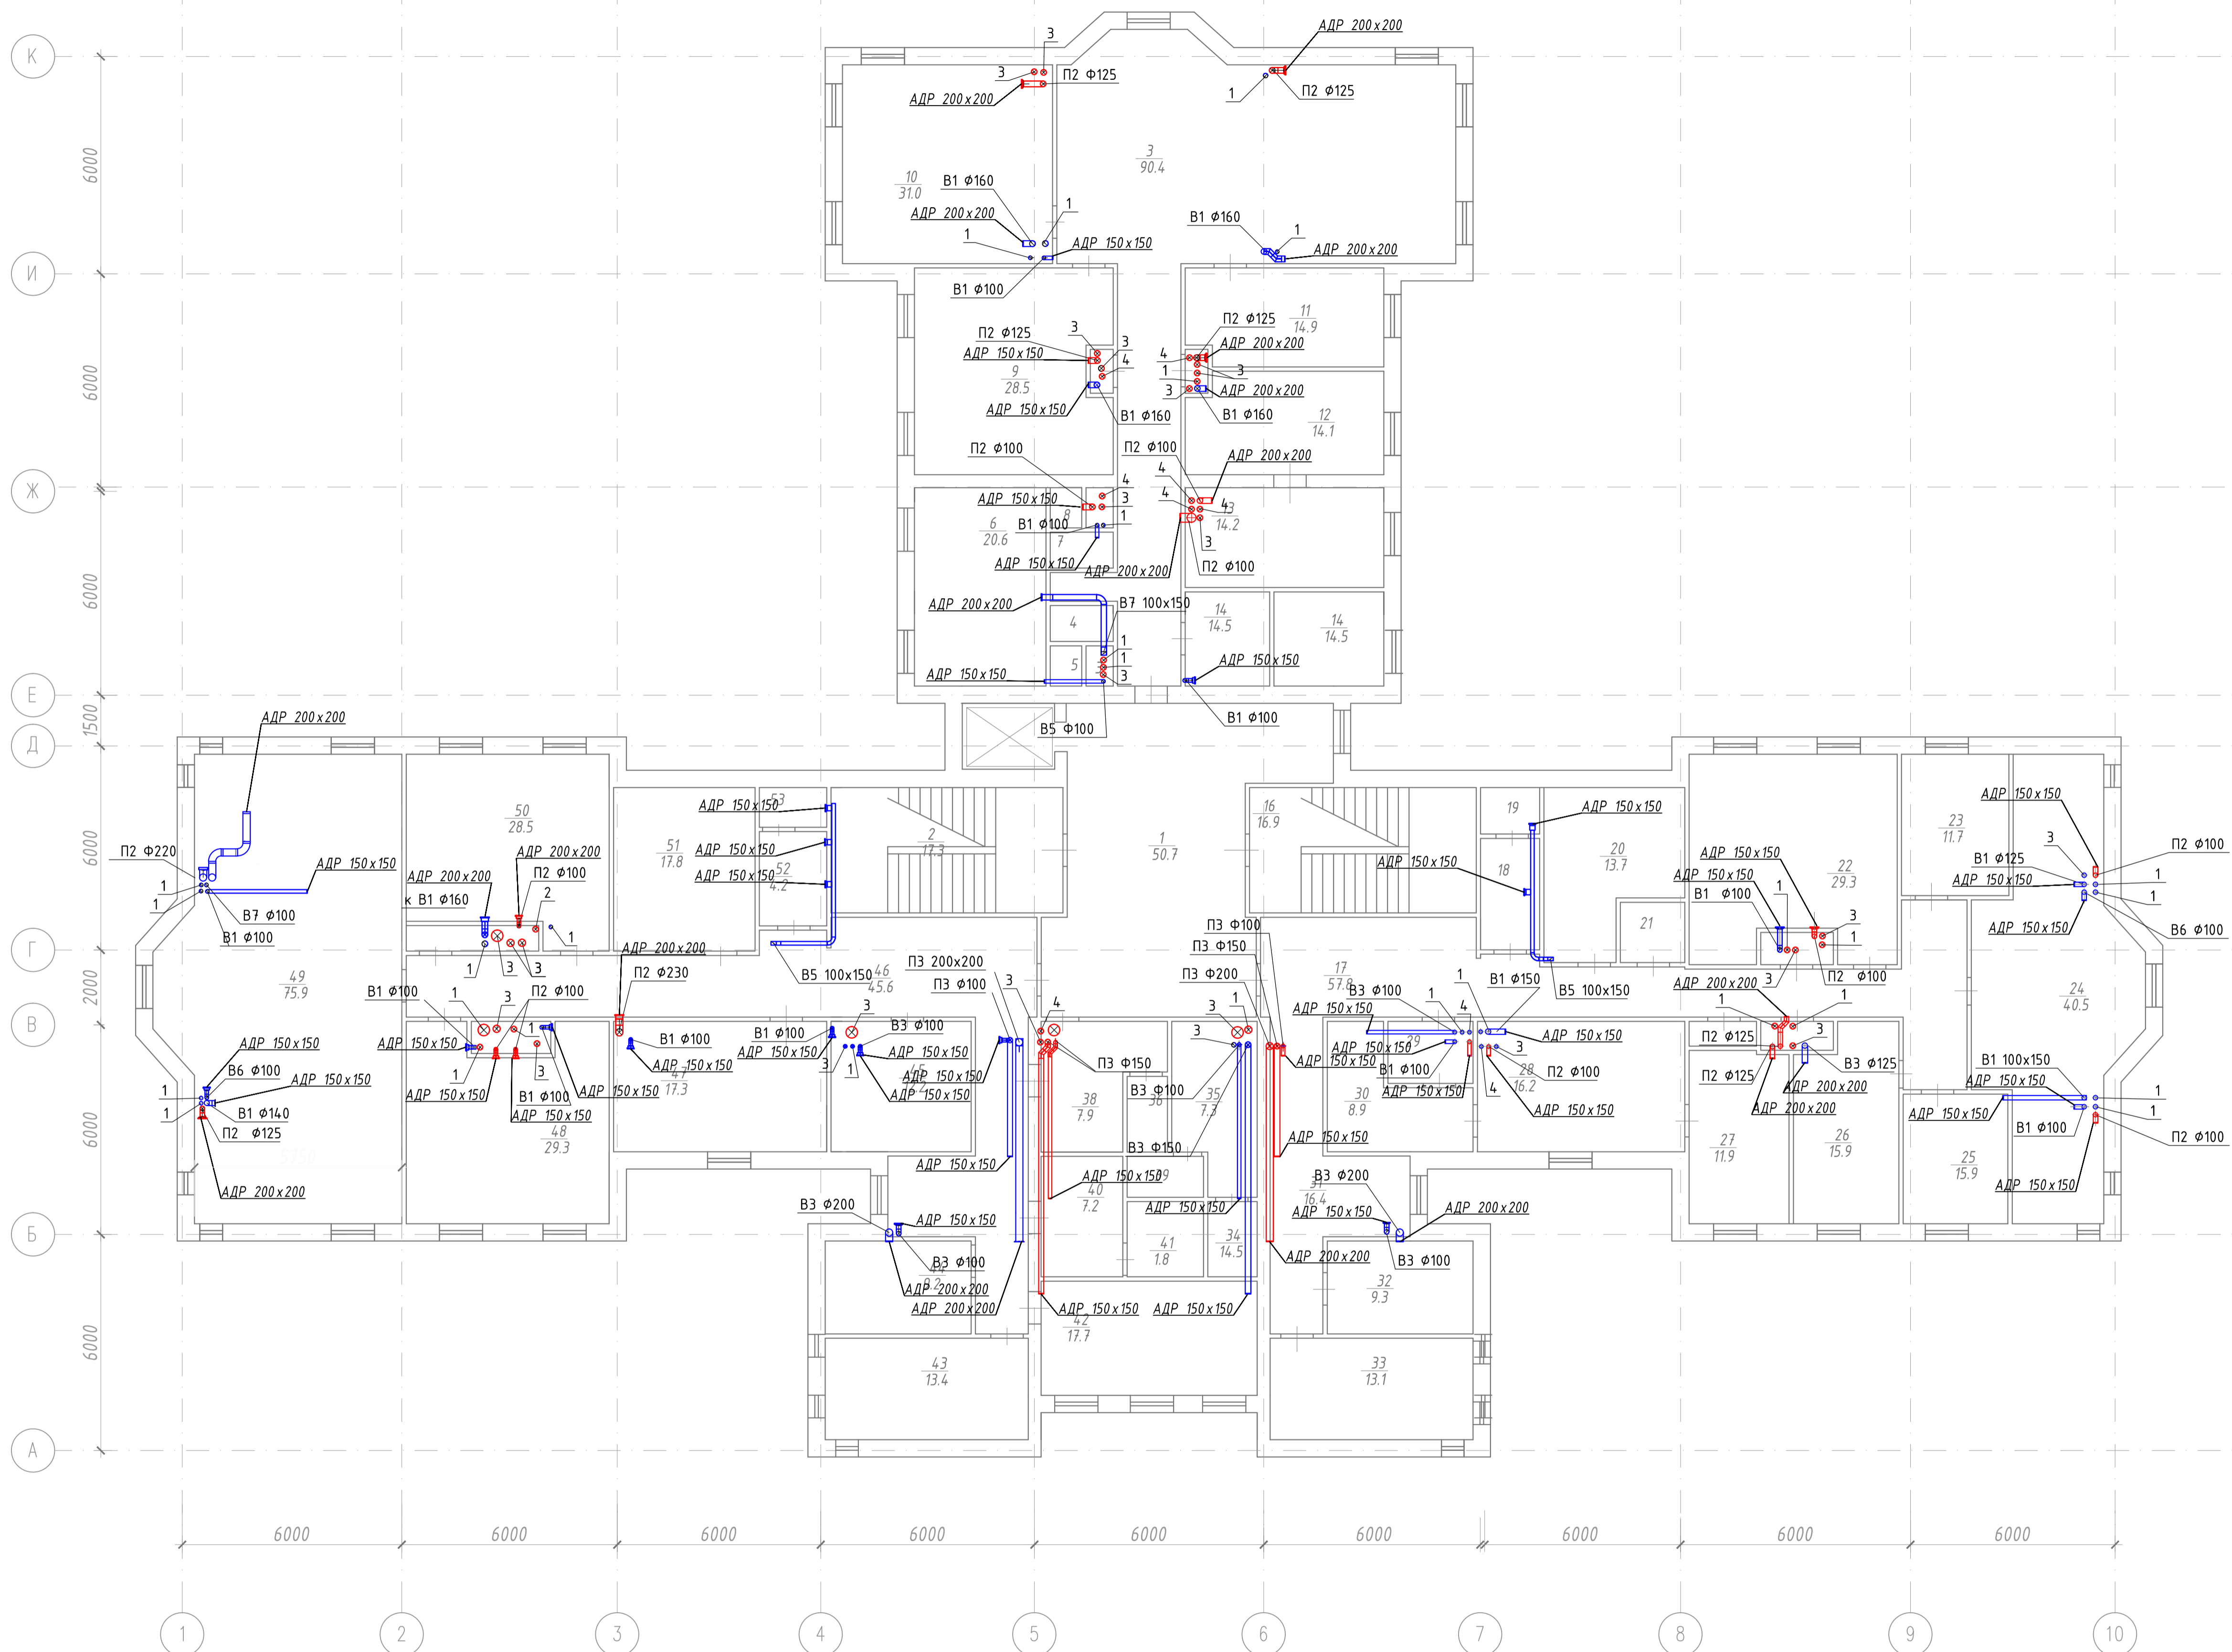

						36/06/14-ОВ			
						Санкт-Петербург, г.Пушкин, Школьная ул., д.33			
Изм.	Колуч.	Лист	№ док	Подп.	Дата	Стоматологическая поликлиника №19	Стадия	Лист	Листов
							Р	12	
ГИП	Гетман				07.14		Вентиляция. План 3 этажа	ООО "КЛИМАТКОМ ПРОЕКТ"	
Разраб.	Крайнов				07.14				
Проверил	Гетман				07.14				