
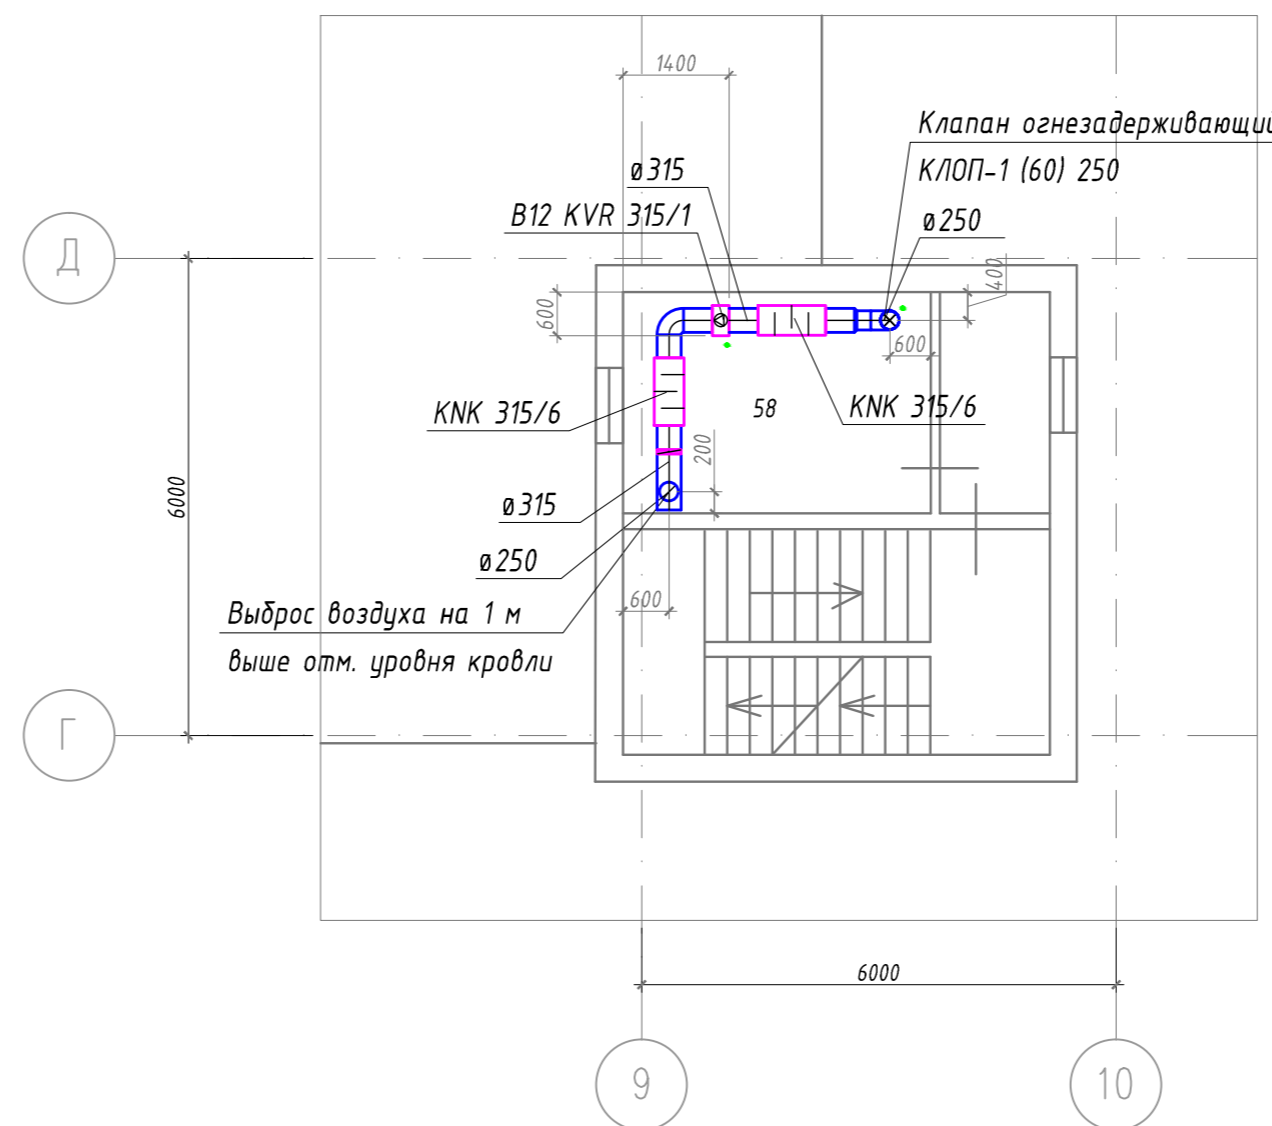
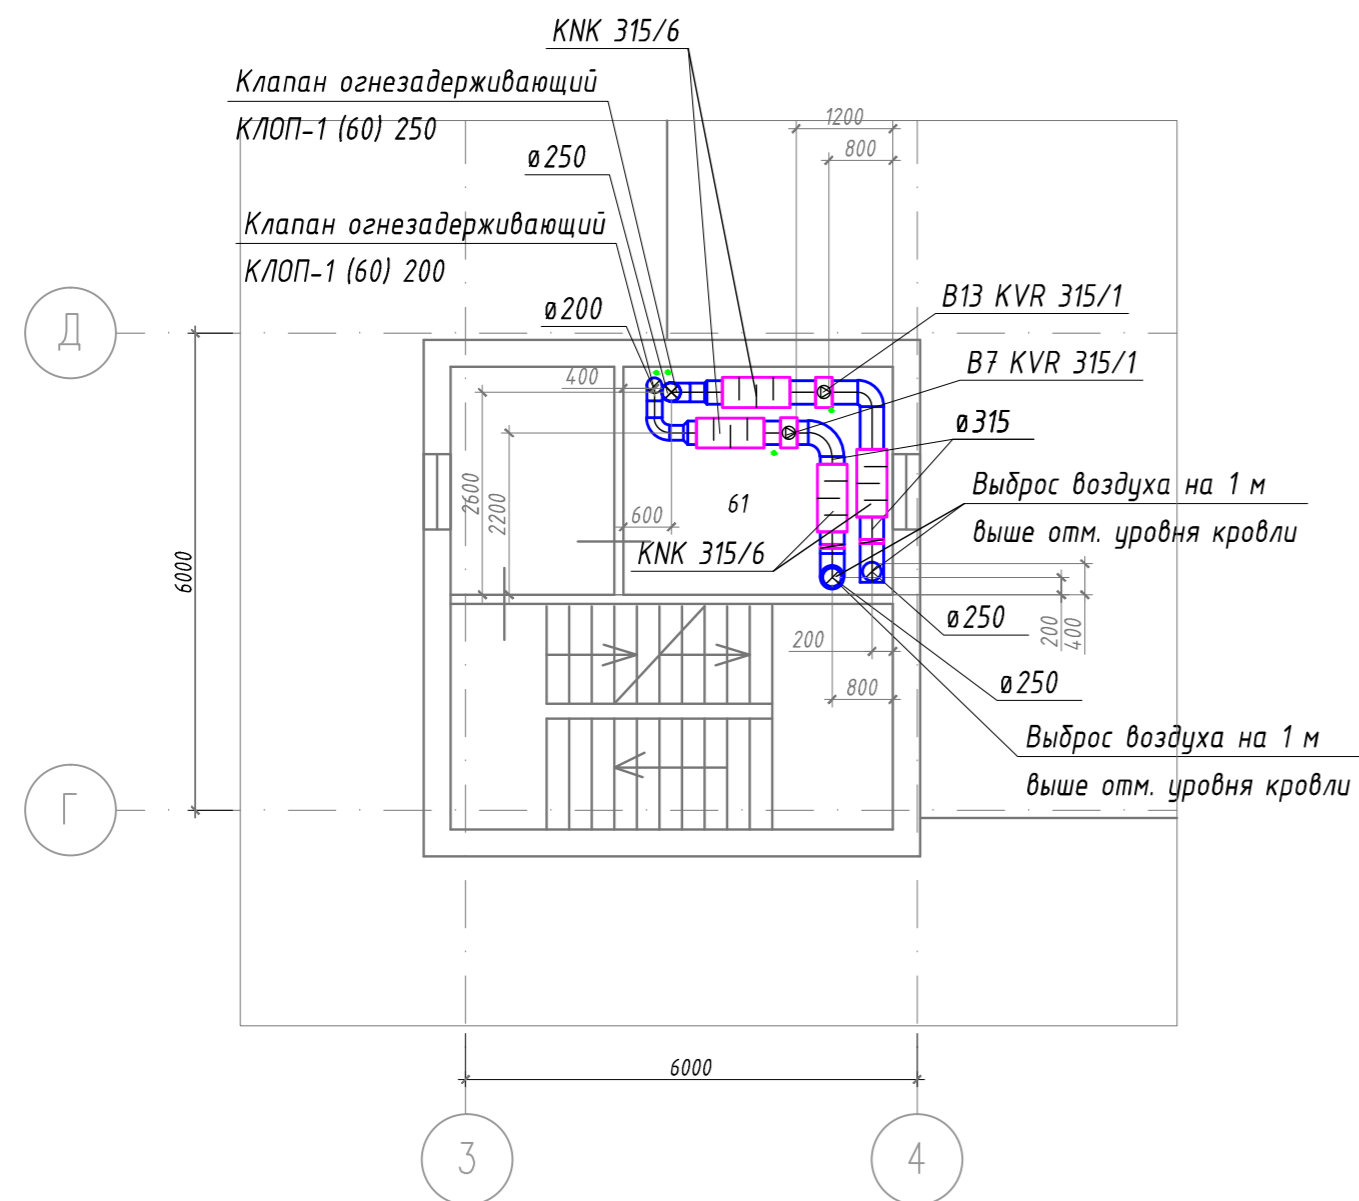
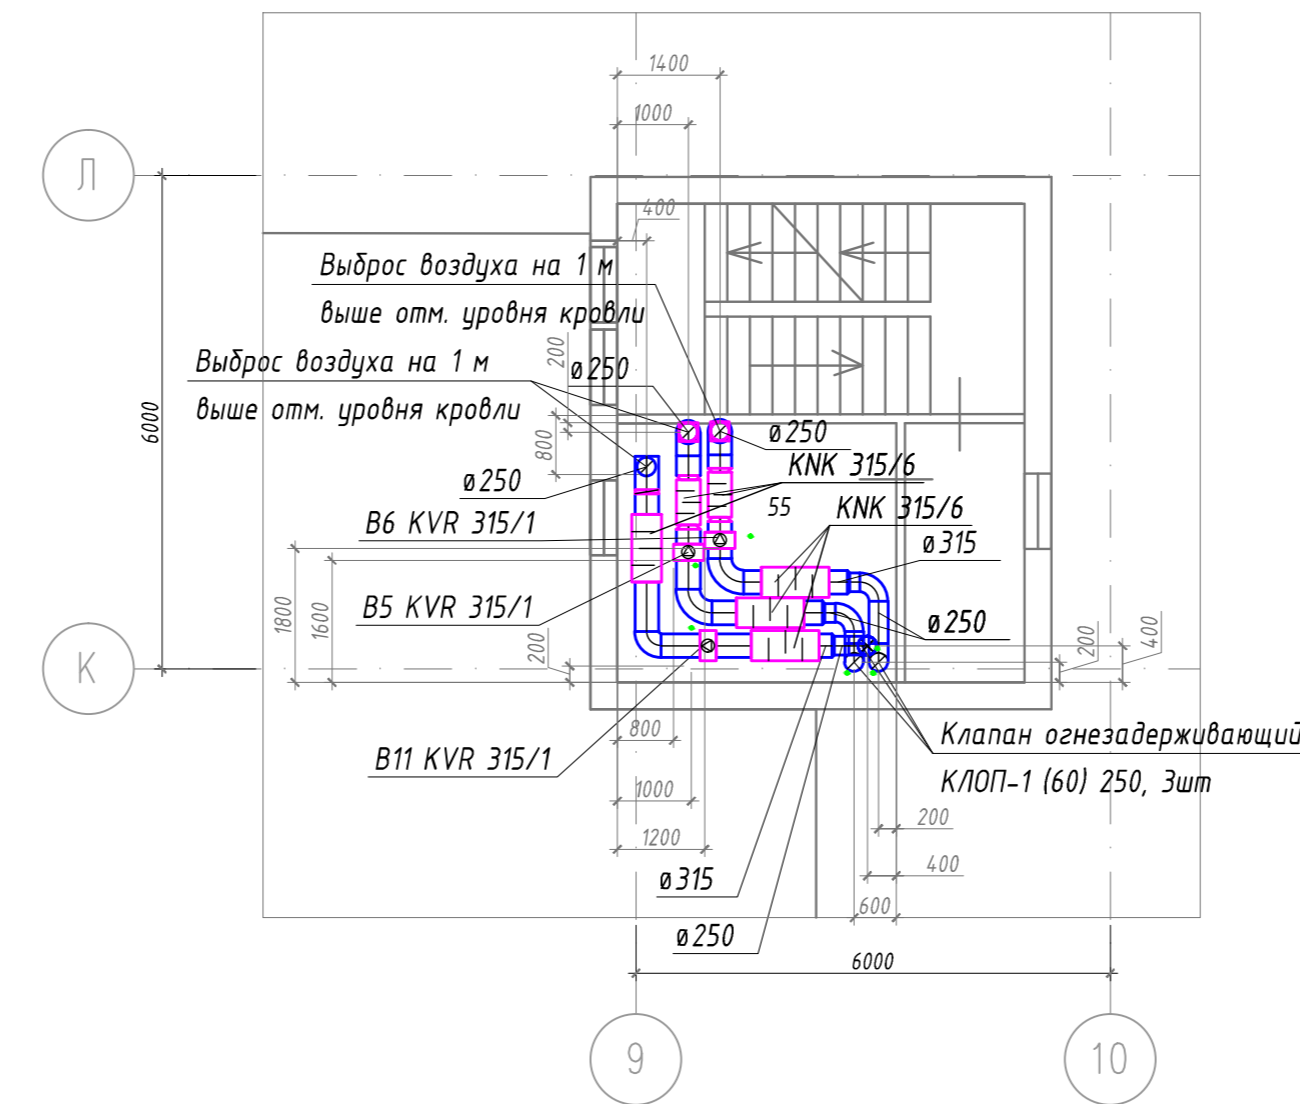


## Экспликация помещений

№№ пом.	Наименование помещения	Площадь, м <sup>2</sup>	Примечание
1	2	3	4
	Мезонин		
55	Венткамера	10,6	
58	Венткамера	10,6	
61	Венткамера	10,6	
64	Венткамера	10,6	

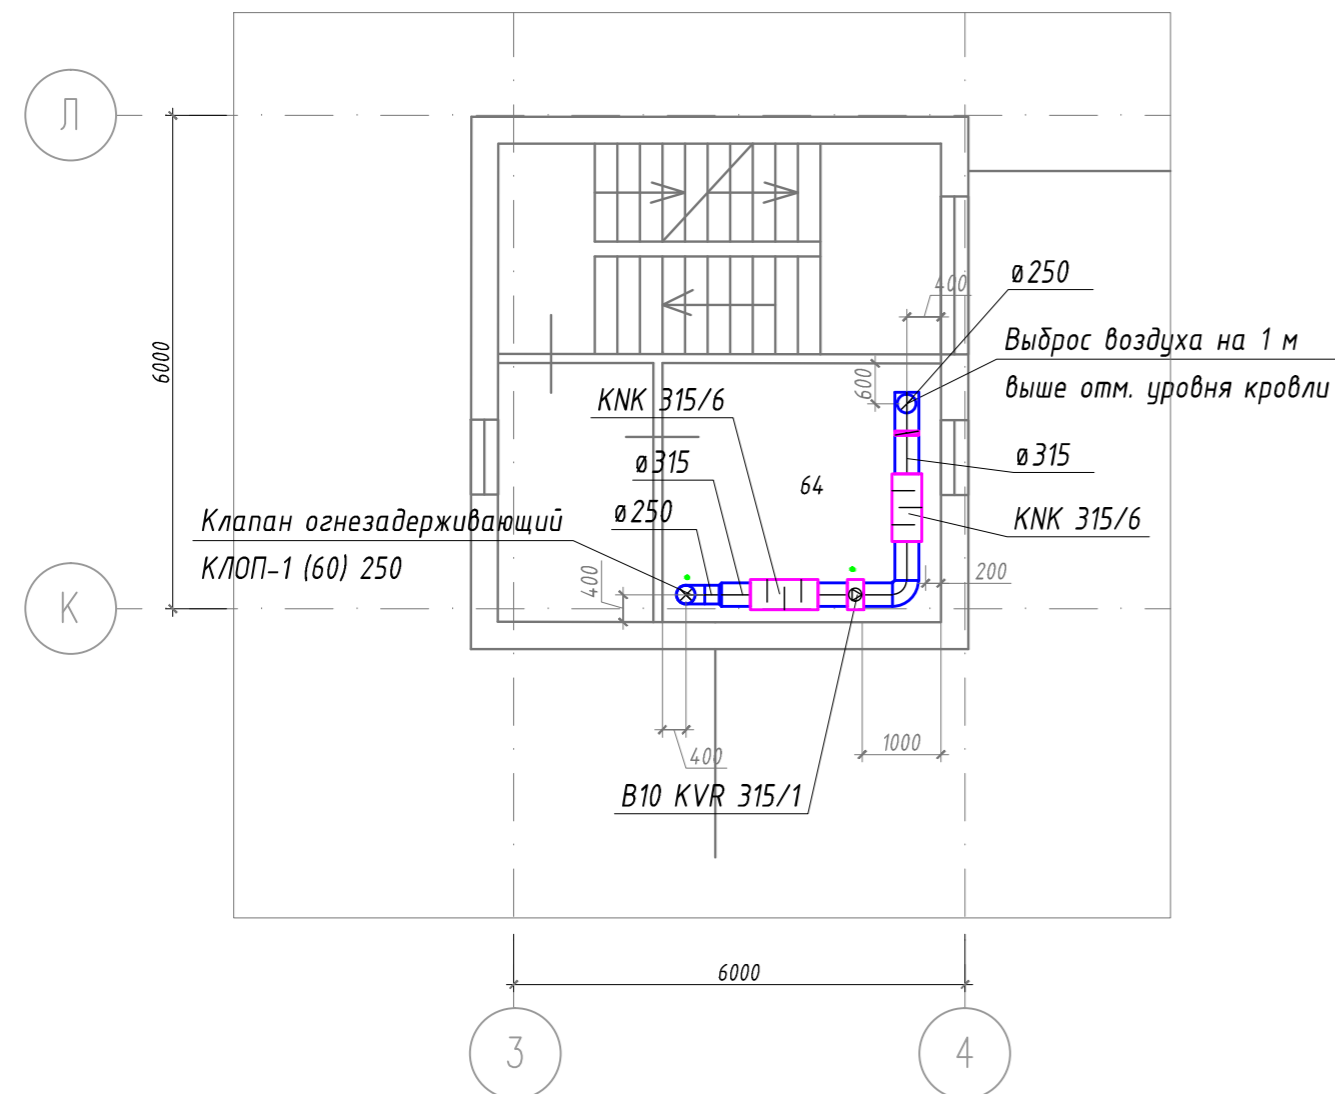

Примечание: Отметки воздуховодов и оборудования уточнить по месту.

28/03/14-0B					
Санкт-Петербург, г. Пушкин, ул. Генерала Хазова, д.7					
Изм.	Кол.ч.	Лист	№ док	Подп.	Дата
ГБОУ Школа № 552				Стадия	Лист
				Р	14
Гип	Гетман			05.14	
Разраб.	Крайнов			05.14	
Проверил	Гетман			05.14	
Вентиляция. План мезонина				ООО "КЛИМАТКОМ ПРОЕКТ"	