


ПРОЕКТ

реконструкции односемейного жилого дома по адресу: МО,
г. Железнодорожный, мкр. Купавна, ул. 1-я Флотская.

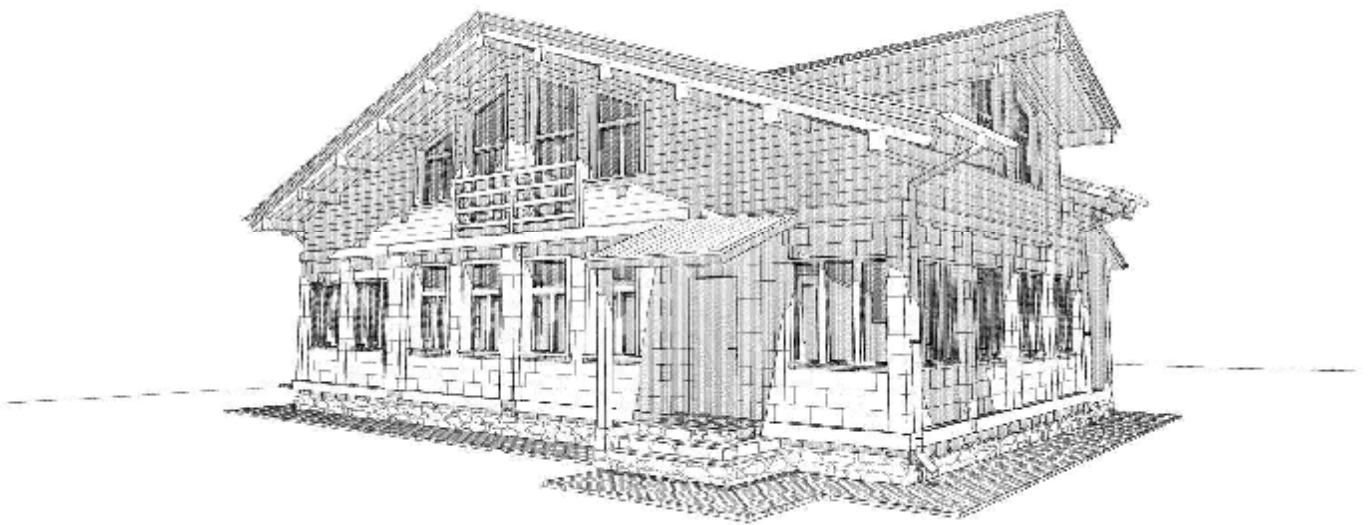

Москва 2014

Ведомость чертежей основного комплекта АР.

Лист	Наименование	Примечание
	Обложка	
1	Содержание альбома АР. Общие указания.	
2	Обмерочный план	
3	Кладочный план первого этажа	
4	Кладочный план второго этажа	
5	План кровли	
6	Экспликация первого этажа	
7	Экспликация второго этажа	
8	Разрез 1-1	
9	Разрез 2-2	
10	Разрез 3-3	
11	Фасад 1' - 4	
12	Фасад Г - А	
13	Фасад 4 - 1'	
14	Фасад А - Г	
15	Ведомость заполнения оконных проемов	
16	Ведомость заполнения дверных проемов	
17	Лестница 1	
18	Лестница 2	
19	Вид 1	
20	Вид 2	
21	Вид 3	

Общие указания:

1. Данный комплект чертежей разработан на основании задания на проектирование от заказчика.
2. Степень огнестойкости здания III.
3. За относительную отметку 0.000 в проекте принята отметка чистого пола здания.
4. Полы выполнять после укладки и монтажа инженерных коммуникаций.
5. Все изменения в проекте согласовываются с разработчиком документации.

Ведомость ссылочных и прилагаемых документов

Обозначение	Наименование	Примечание
ГОСТ 21.101-97	Основные требования к проектной и рабочей документации	
ГОСТ 21.501-93	Правила выполнения архитектурно-строительных рабочих чертежей	
СНиП 31-02-2001	Дома жилые одноквартирные	
СНиП II-25-80	Деревянные конструкции	
ВСН 61-89 (р)	Реконструкция и капитальный ремонт жилых домов. Нормы проектирования	

Объемы строительных материалов

Применение	Наим. материала	Кол-во шт.	Ед. изм.	Примечание
Стены наружные	Пазогребневый блок	-	м ³	
	Утеплитель URSA GEO Фасад	-	м ³	
	Пароизоляция Tyvek Soft	-	м ²	
	Имитация бруса	-	м ²	
Крыша скатная	Рулонная кровля	190	м ²	
	Влагостойкая фанера ФСФ - 9мм	190	м ²	
	Ветрозащита Tyvek 1460B Soft	190	м ²	
	Утеплитель Rockwool Лайт Баттс -200мм	38	м ³	
	Пароизоляция Ютафол Н110 Стандарт	190	м ²	
Терраса	Террасная доска	21,5	м ²	
	Краска	-	м ²	
Цоколь	Искусственный камень	-	м ²	

1406.РД02-АИ

МО, г. Железнодорожный, мкр. Купавна, ул. 1-я Флотская.

Изм.	Кол.	Лист	№ док	Подпись	Дата				
ГАП						Реконструкция частного дома	Стадия	Лист	Листов
Архитектор	Алешин С.В.						РП	1	
						Содержание альбома АР. Общие указания.			

СОГЛАСОВАНО:


Взамен инв. №

Подп. и дата

Инв. № прокл.


СОГЛАСОВАНО:

Инв.№ прокл.
Подп. и дата
Взам. инв.№

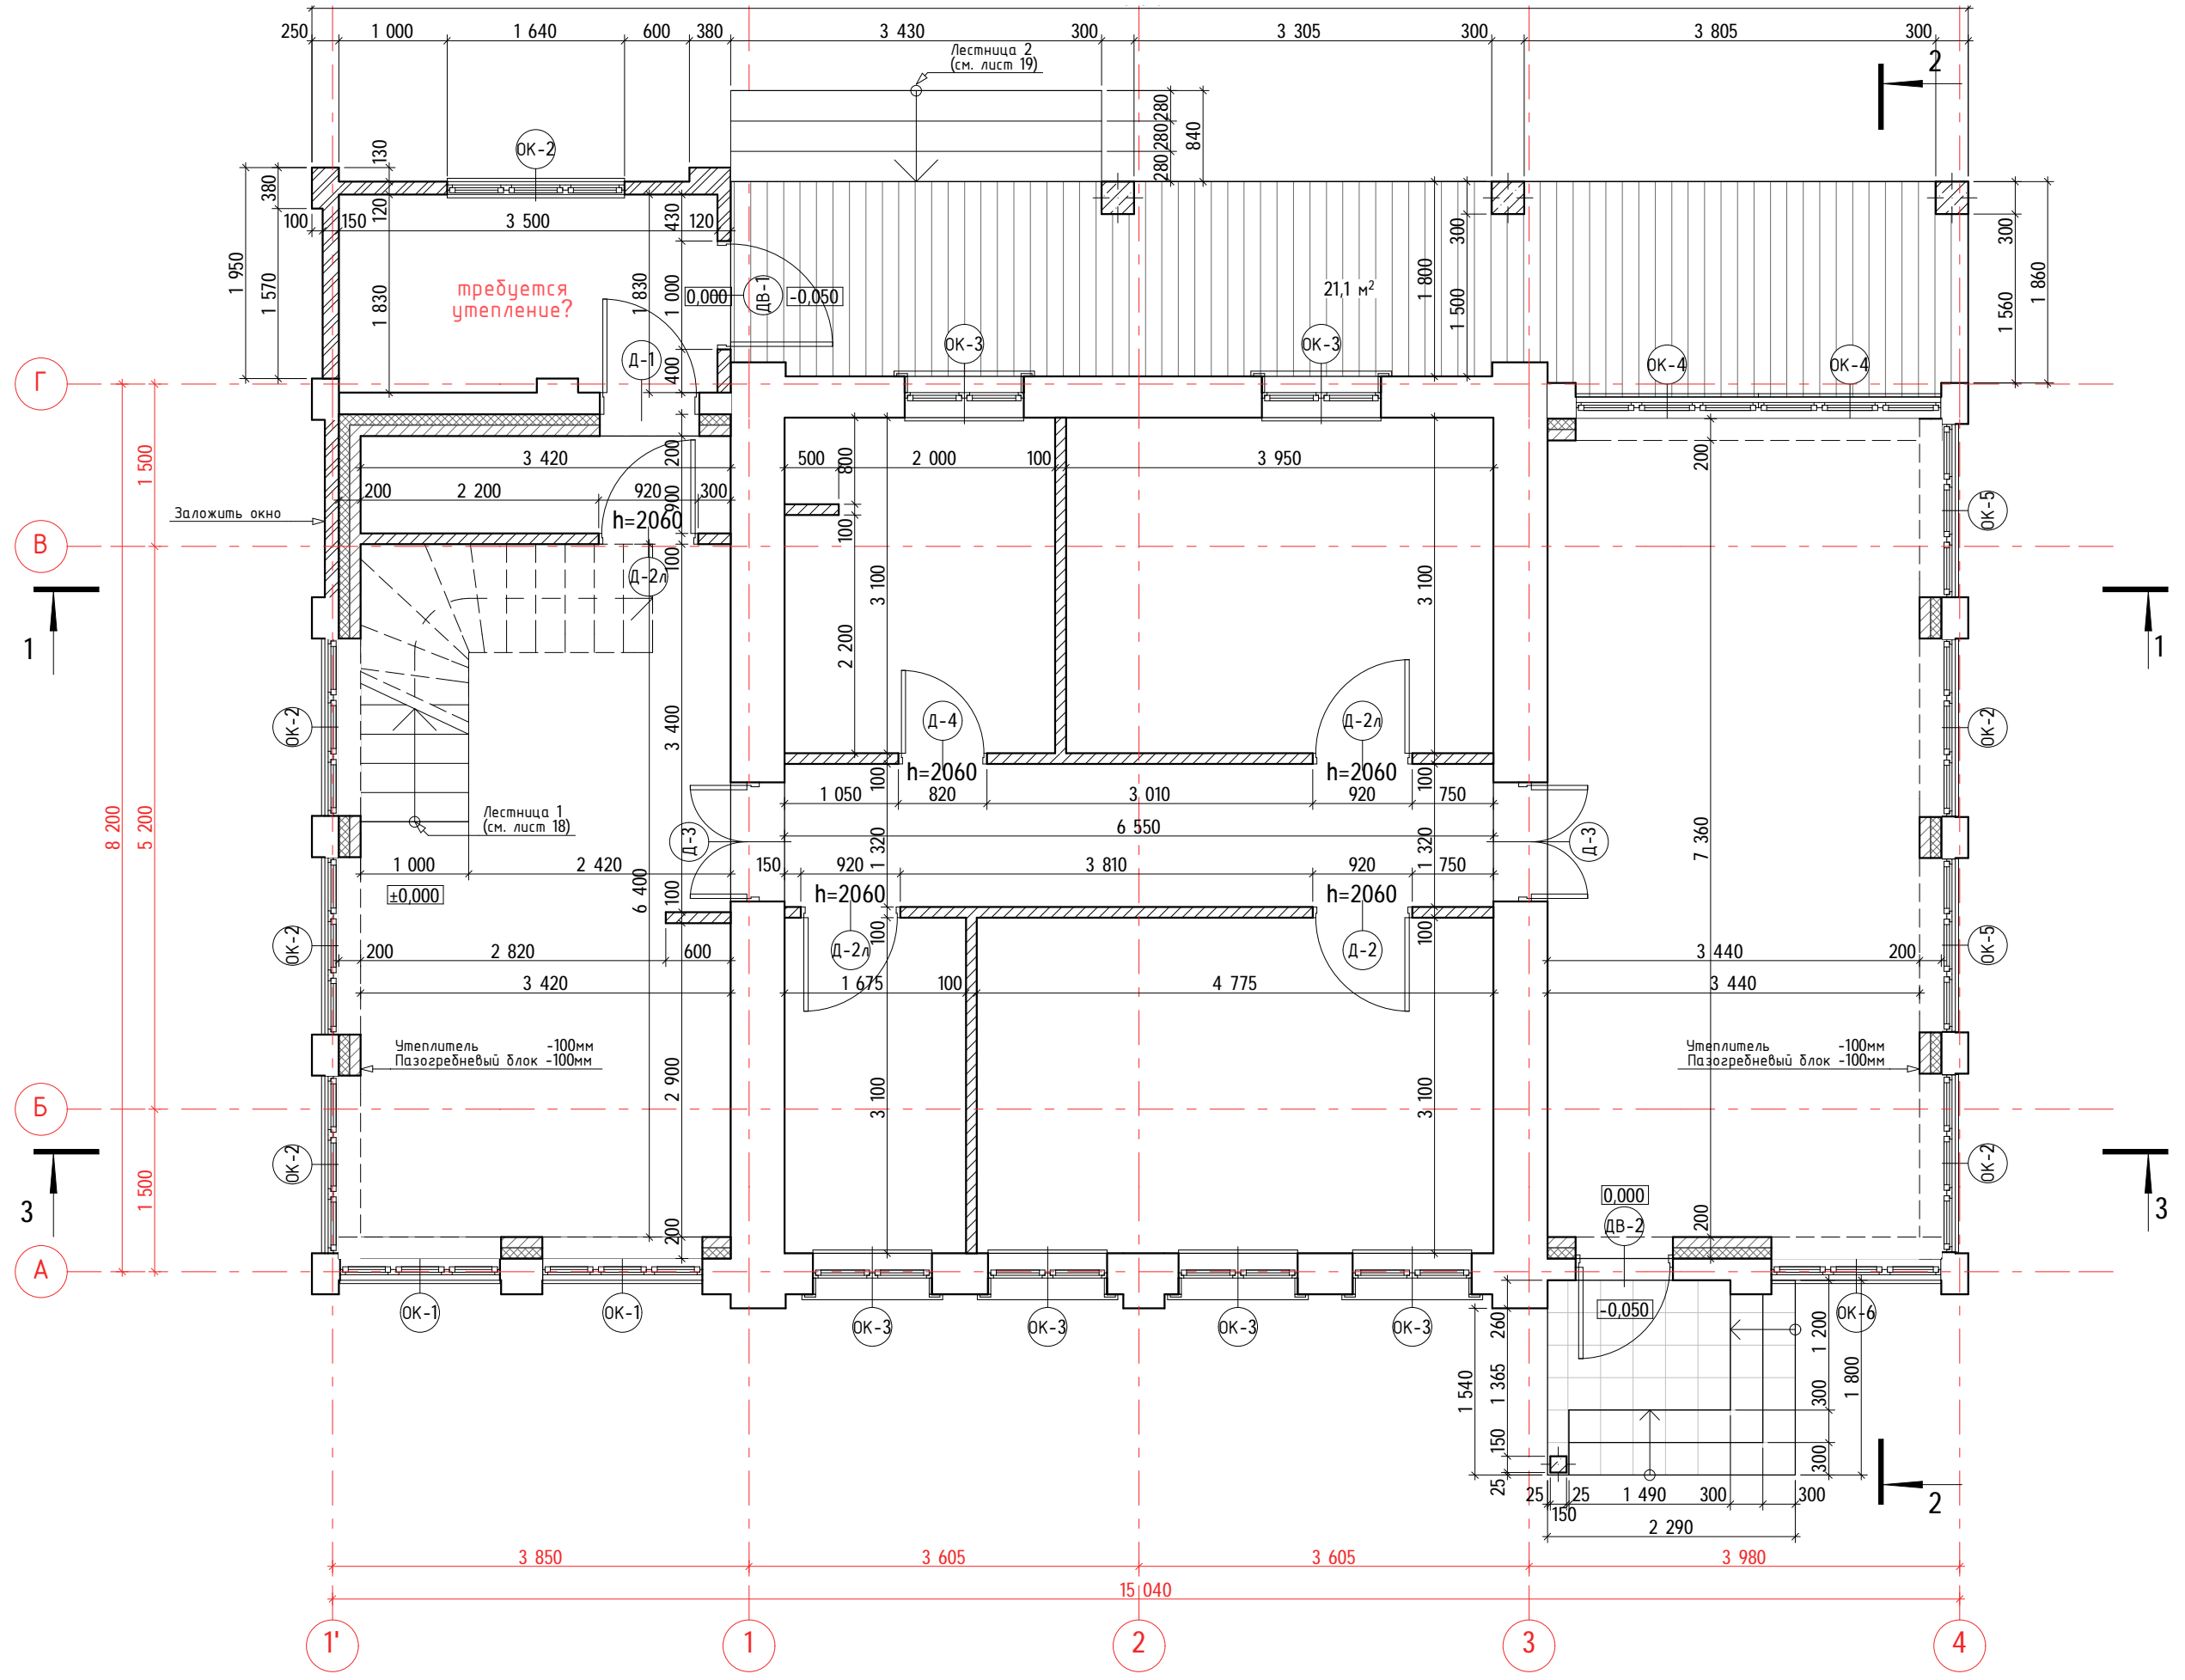

Изм.	Кол.	Лист	№ док	Подпись	Дата	Стадия	Лист	Листов
ГАП						Кладочный план первого этажа	РП	3
Архитектор		Алешин С.В.						

СОГЛАСОВАНО:					
Взам. инв. №					
Подп. и дата					
Инв. № прокл.					

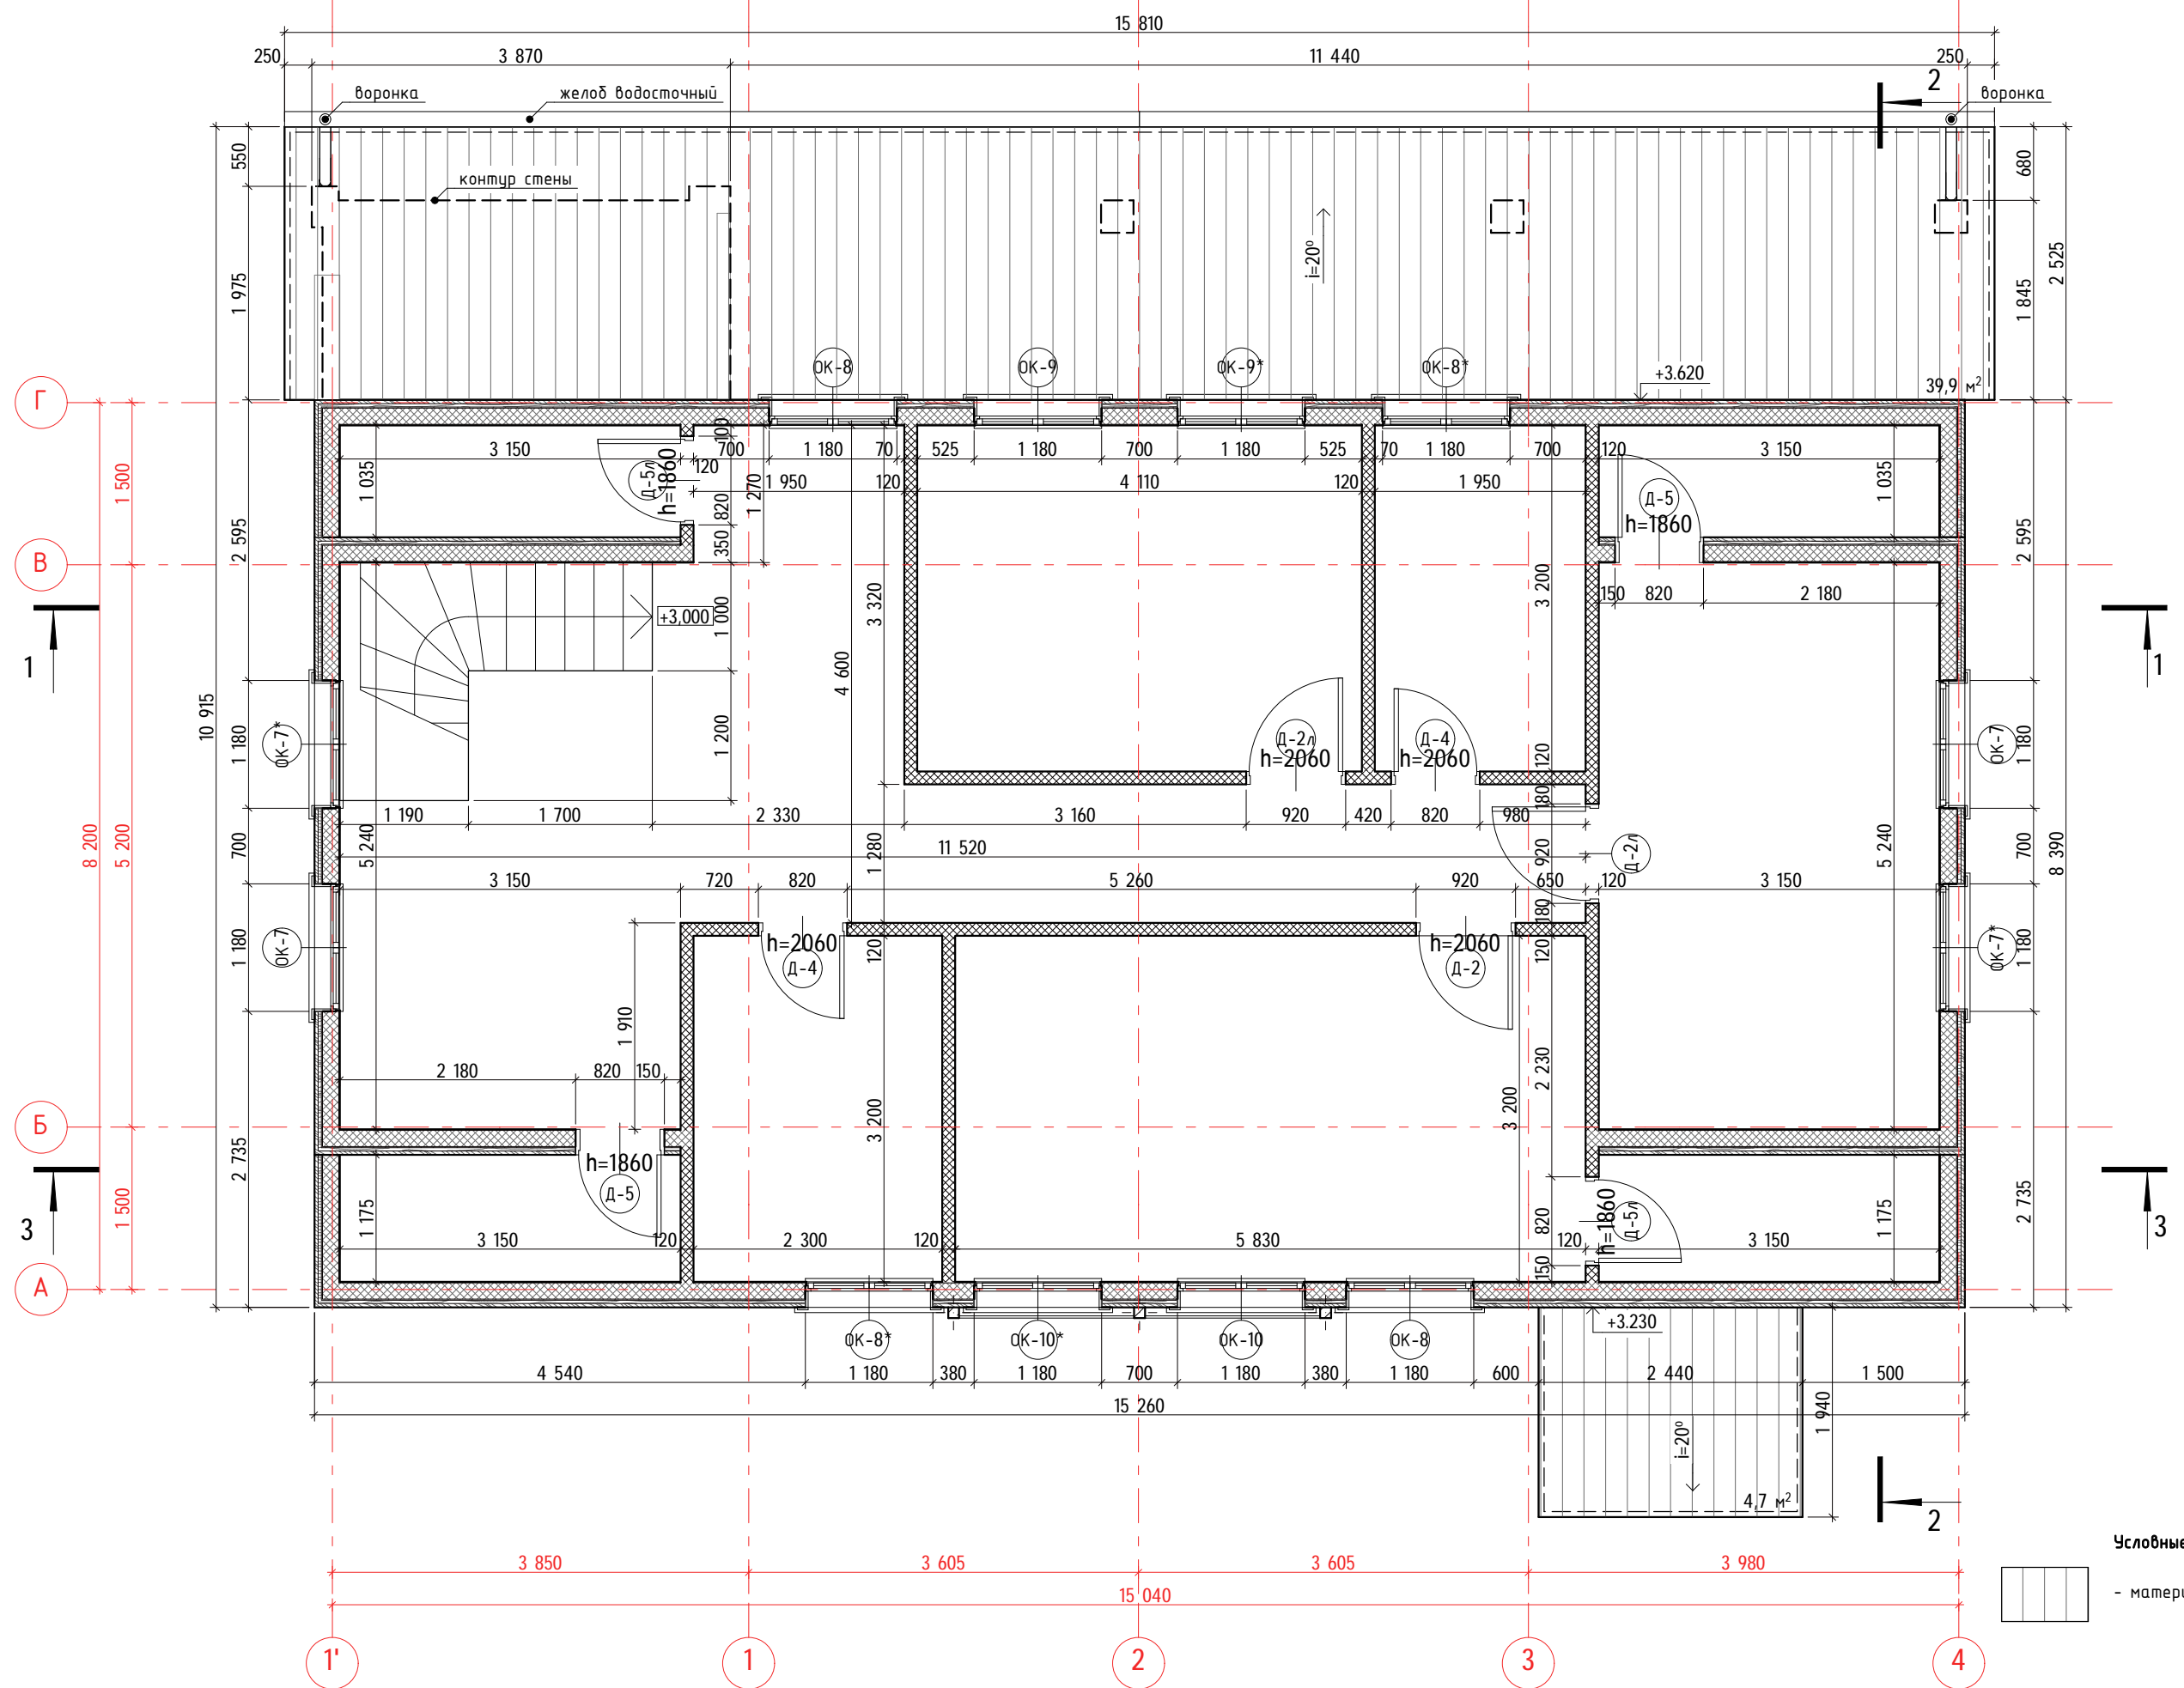

Изм.	Кол.	Лист	№ док	Подпись	Дата
ГАП					
Архитектор	Алешин С.В.				

Кладочный план второго этажа


Стадия	Лист	Листов
РП	4	

СОГЛАСОВАНО:

Взамени инв. №

Подп. и дата

Инв. № прокл.

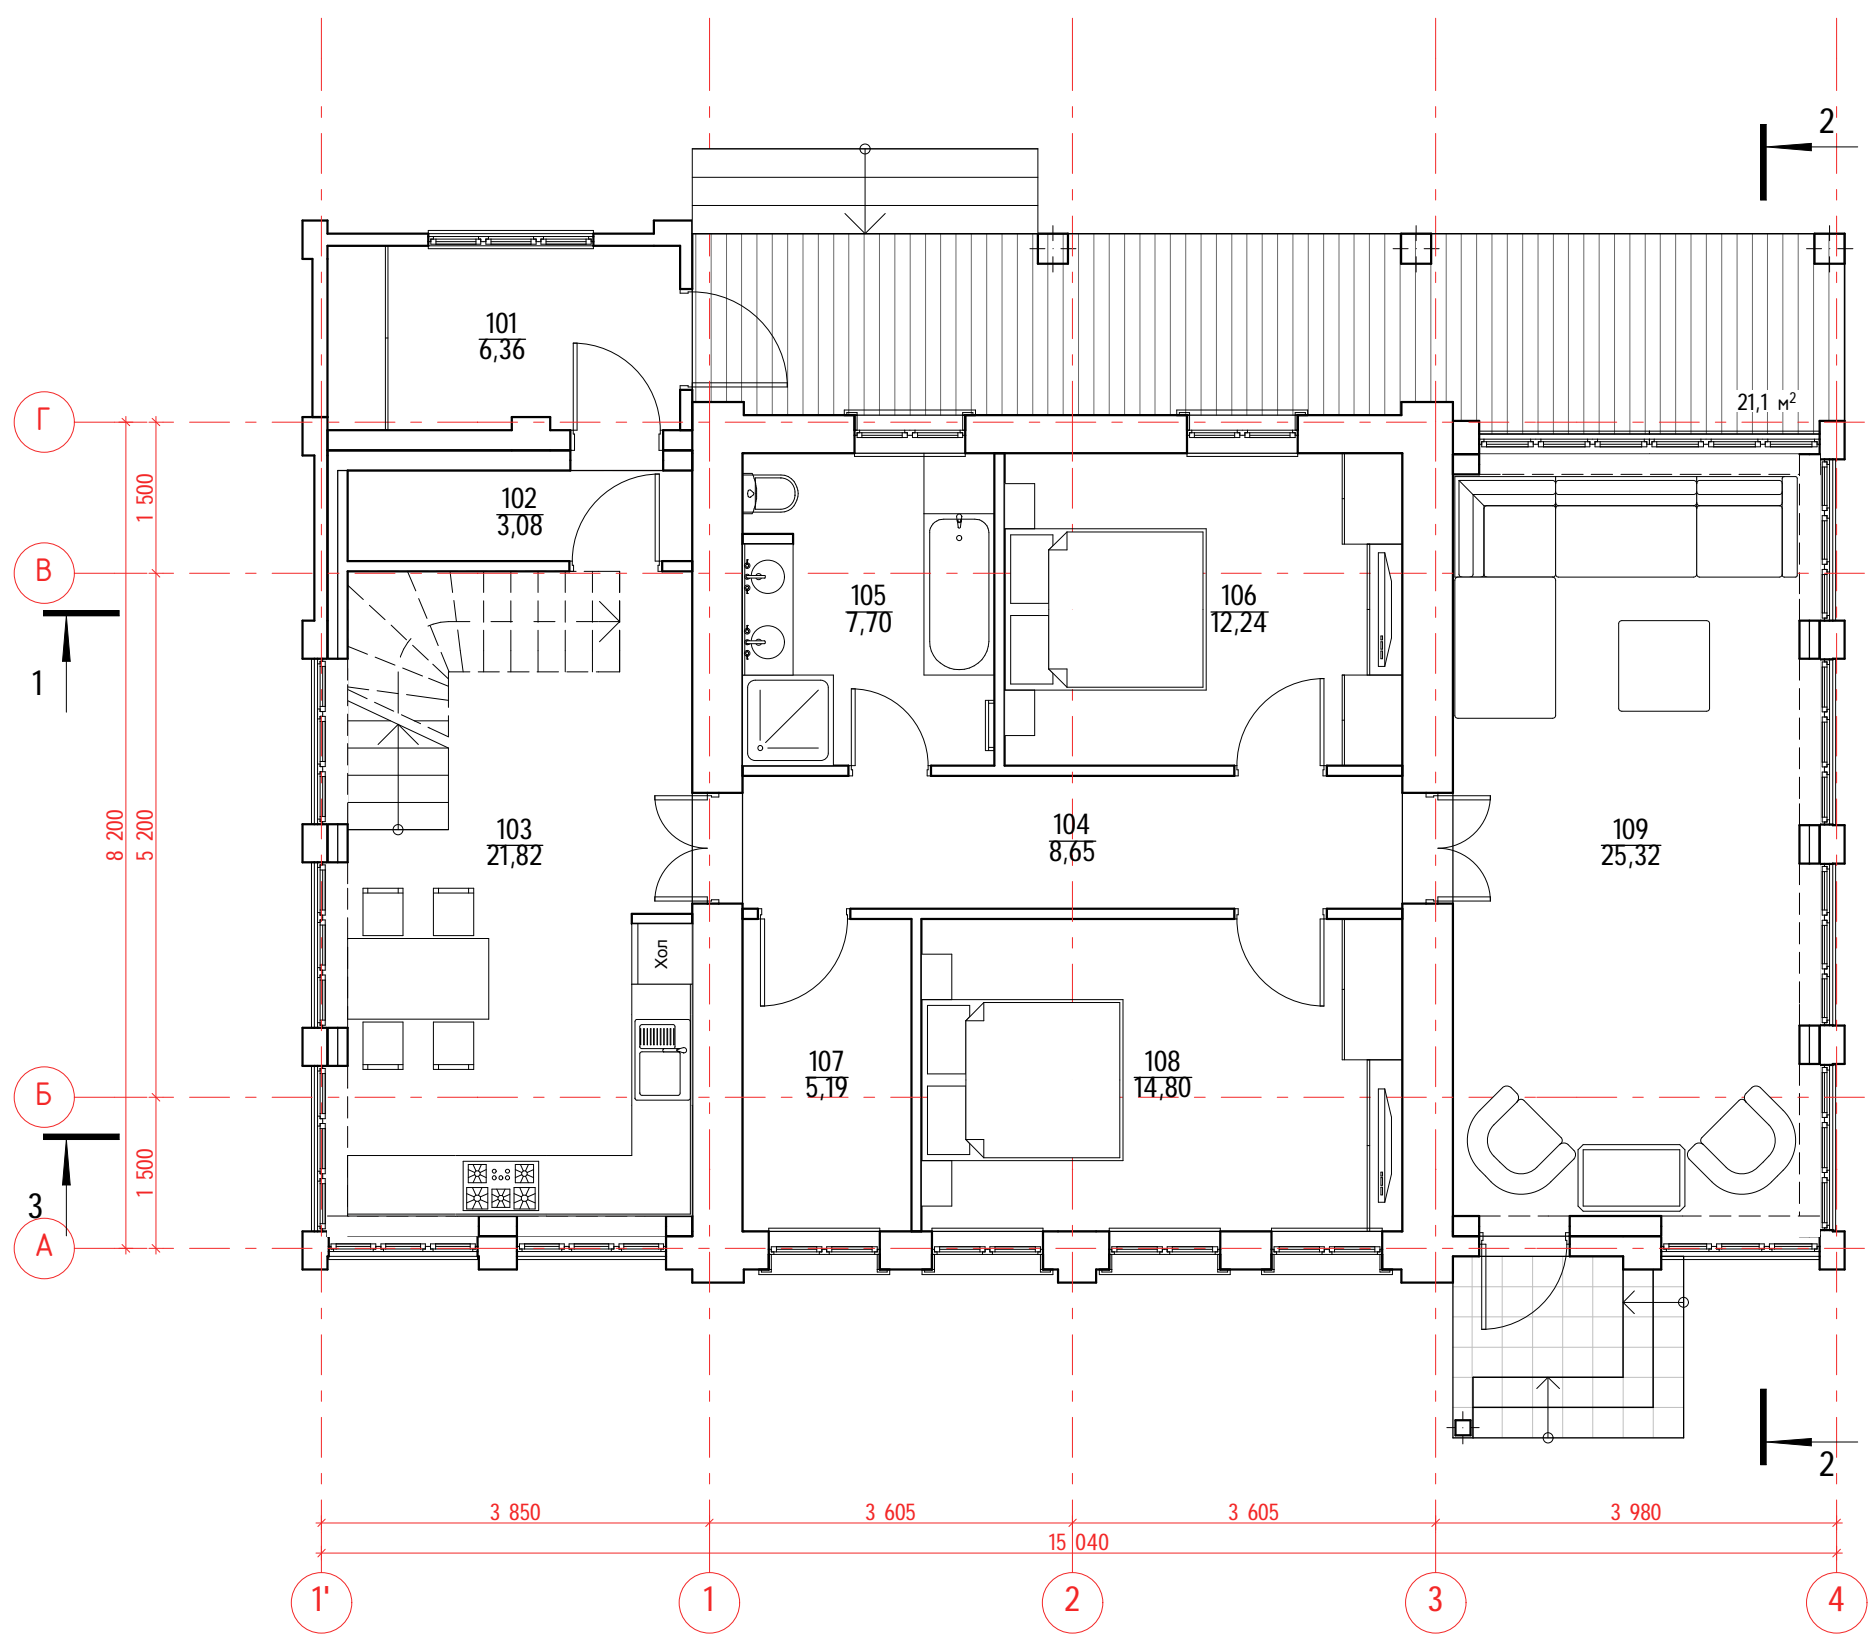

Экспликация 1-й этаж

№	Наименование	Площадь
101	Прихожая	6,2
102	Тамбур	3,0
103	Кухня-столовая	26,8
104	Коридор	8,4
105	Ванная	7,9
106	Спальня	7,9
107	Кладовая	9,8
108	Спальня	9,8
109	Гостинная	26,8
		106,6 м2

Изм.	Кол.	Лист	№ док	Подпись	Дата
ГАП					
Архитектор		Алешин С.В.			


Экспликация первого этажа	Стадия	Лист	Листов
	РП	6	

СОГЛАСОВАНО:

Взамен инв. №

Подп. и дата

Инв. № прокл.

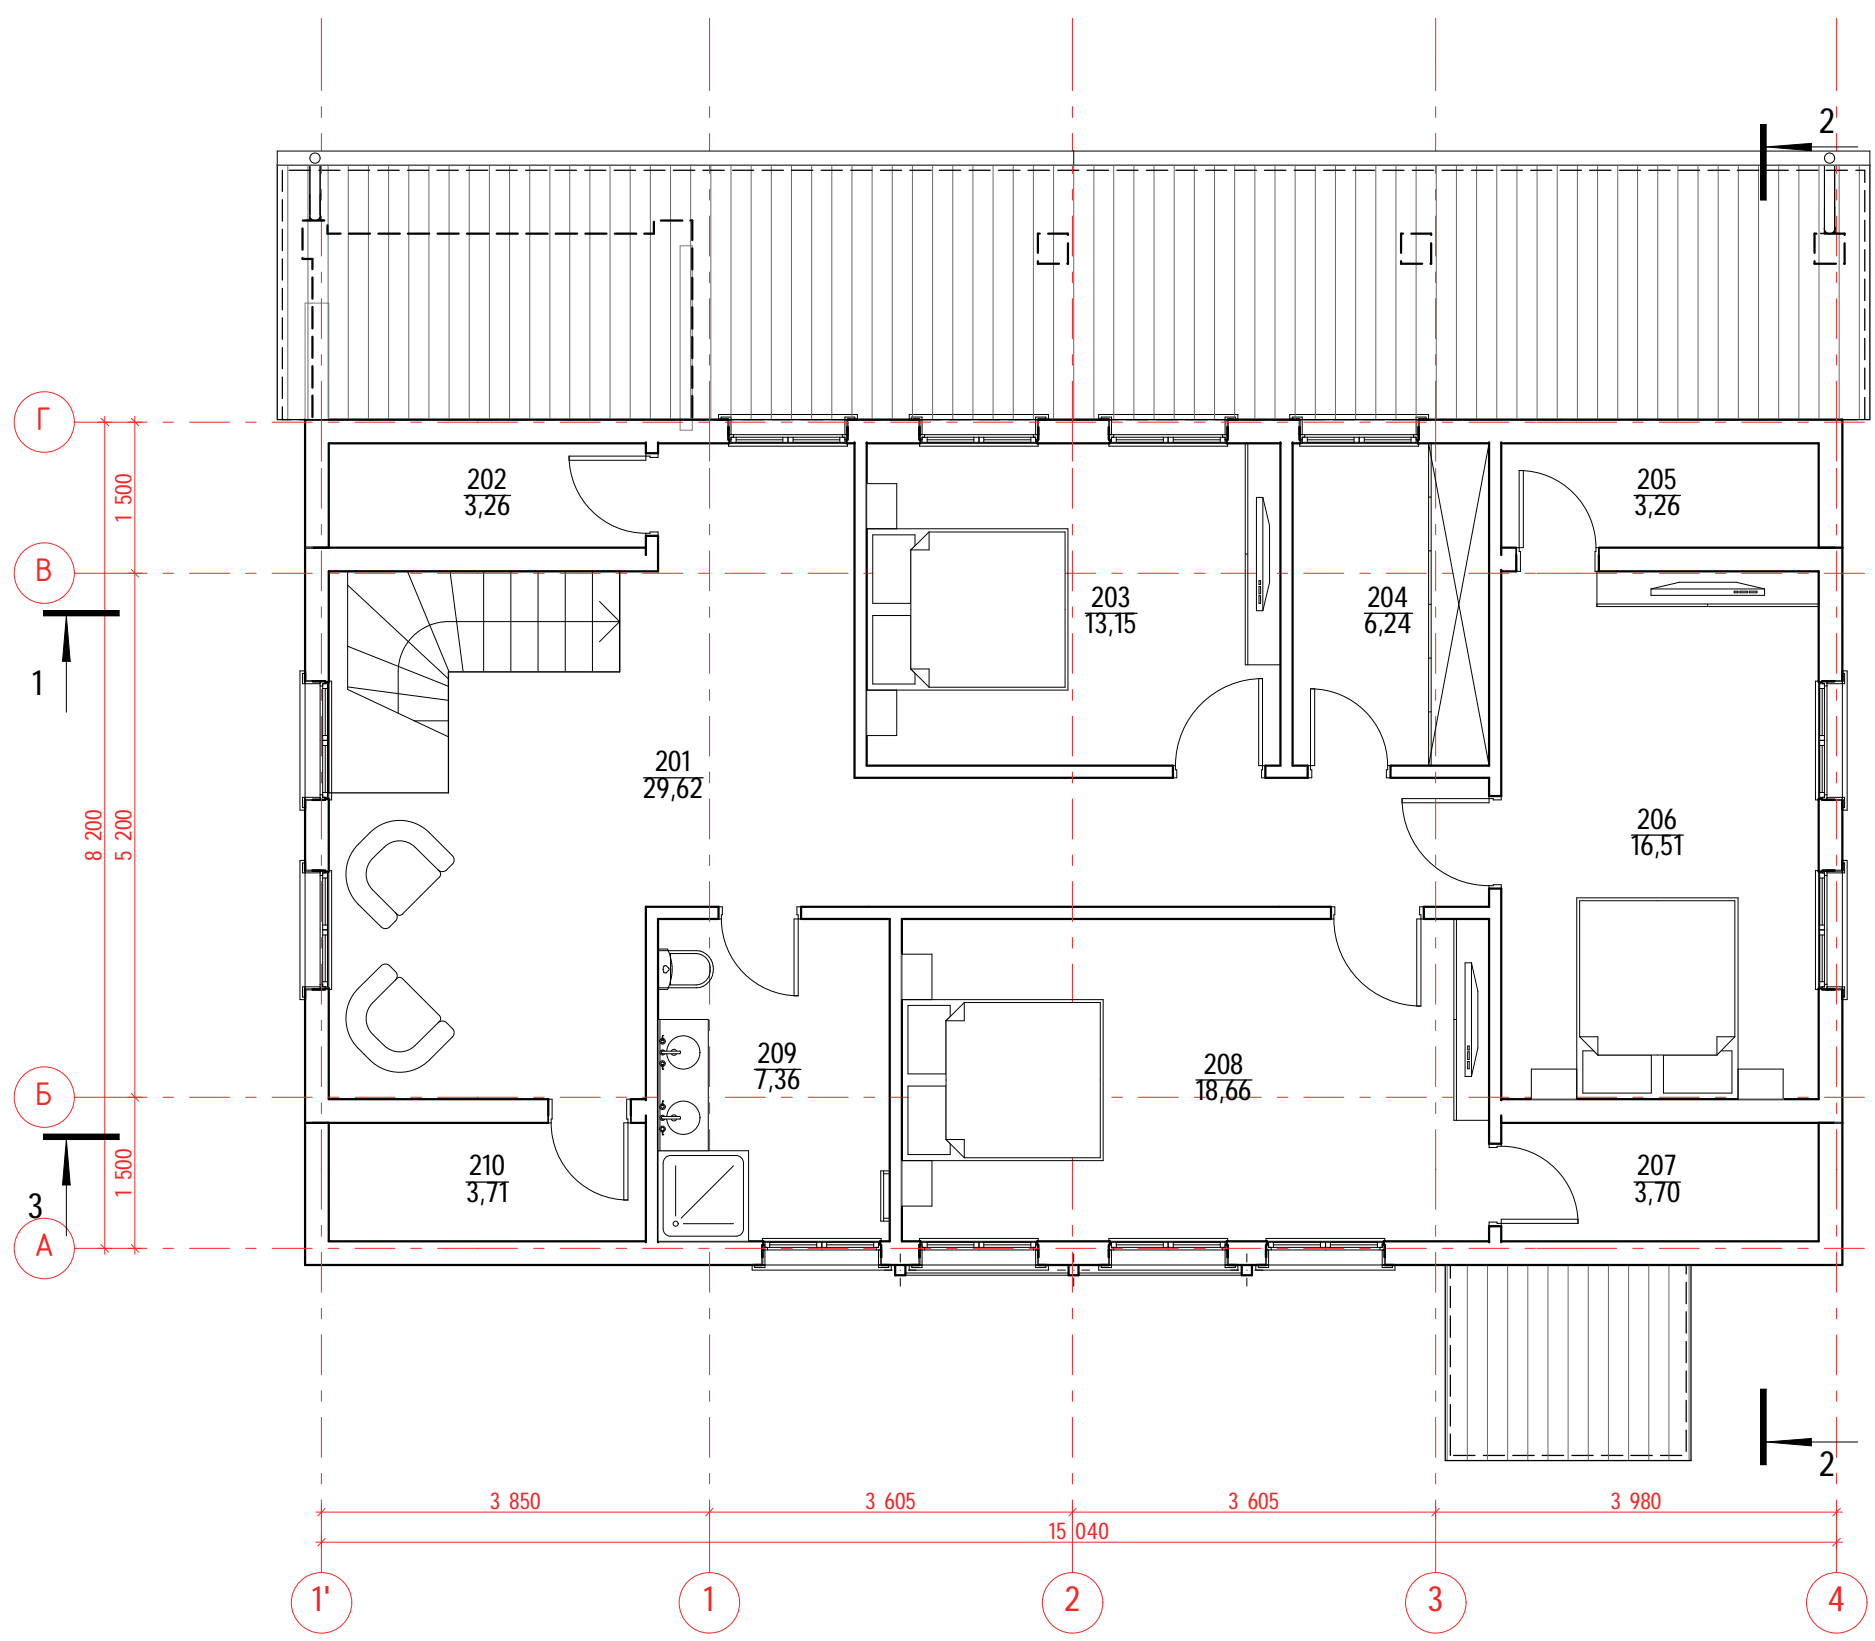

Экспликация 2-й этаж

№	Наименование	Площадь
201	Холл	19,7
202	Кладовая	3,3
203	Спальня	20,5
204	Гардеробная	6,1
205	Кладовая	3,3
206	Спальня	16,8
207	Кладовая	3,8
208	Спальня	13,0
209	Ванная	7,6
210	Кладовая	3,7
		97,8 м2

Изм.	Кол.	Лист	№ док	Подпись	Дата
ГАП					
Архитектор		Алешин С.В.			

Экспликация второго этажа	Стадия	Лист	Листов
	РП	7	

СОГЛАСОВАНО:


Взамен инв. №

Подп. и дата

Инв. № прокл.

Имитация бруса - 35мм
 Обрешетка - 25мм
 Ветролагозащита
 Фанера ФСФ - 10мм
 Утеплитель между стойками - 150мм
 Пароизоляция
 Фанера ФСФ - 10мм
 Деревянная вагонка - 13мм


Гибкая черепица
 Гидроизоляционная мембрана
 Влагостойкая фанера ФСФ - 9 мм
 Обрешетка шаг 350 - 20 мм
 Брус 50x50 (для вентиляции) - 50 мм
 Ветрозащитная мембрана
 Стропильная нога 200x50 - 200 мм
 Теплоизоляция (между стропил)
 Брус 50x50 (крепление дополнительной теплоизоляции)
 Пароизоляция
 Подшивка потолка

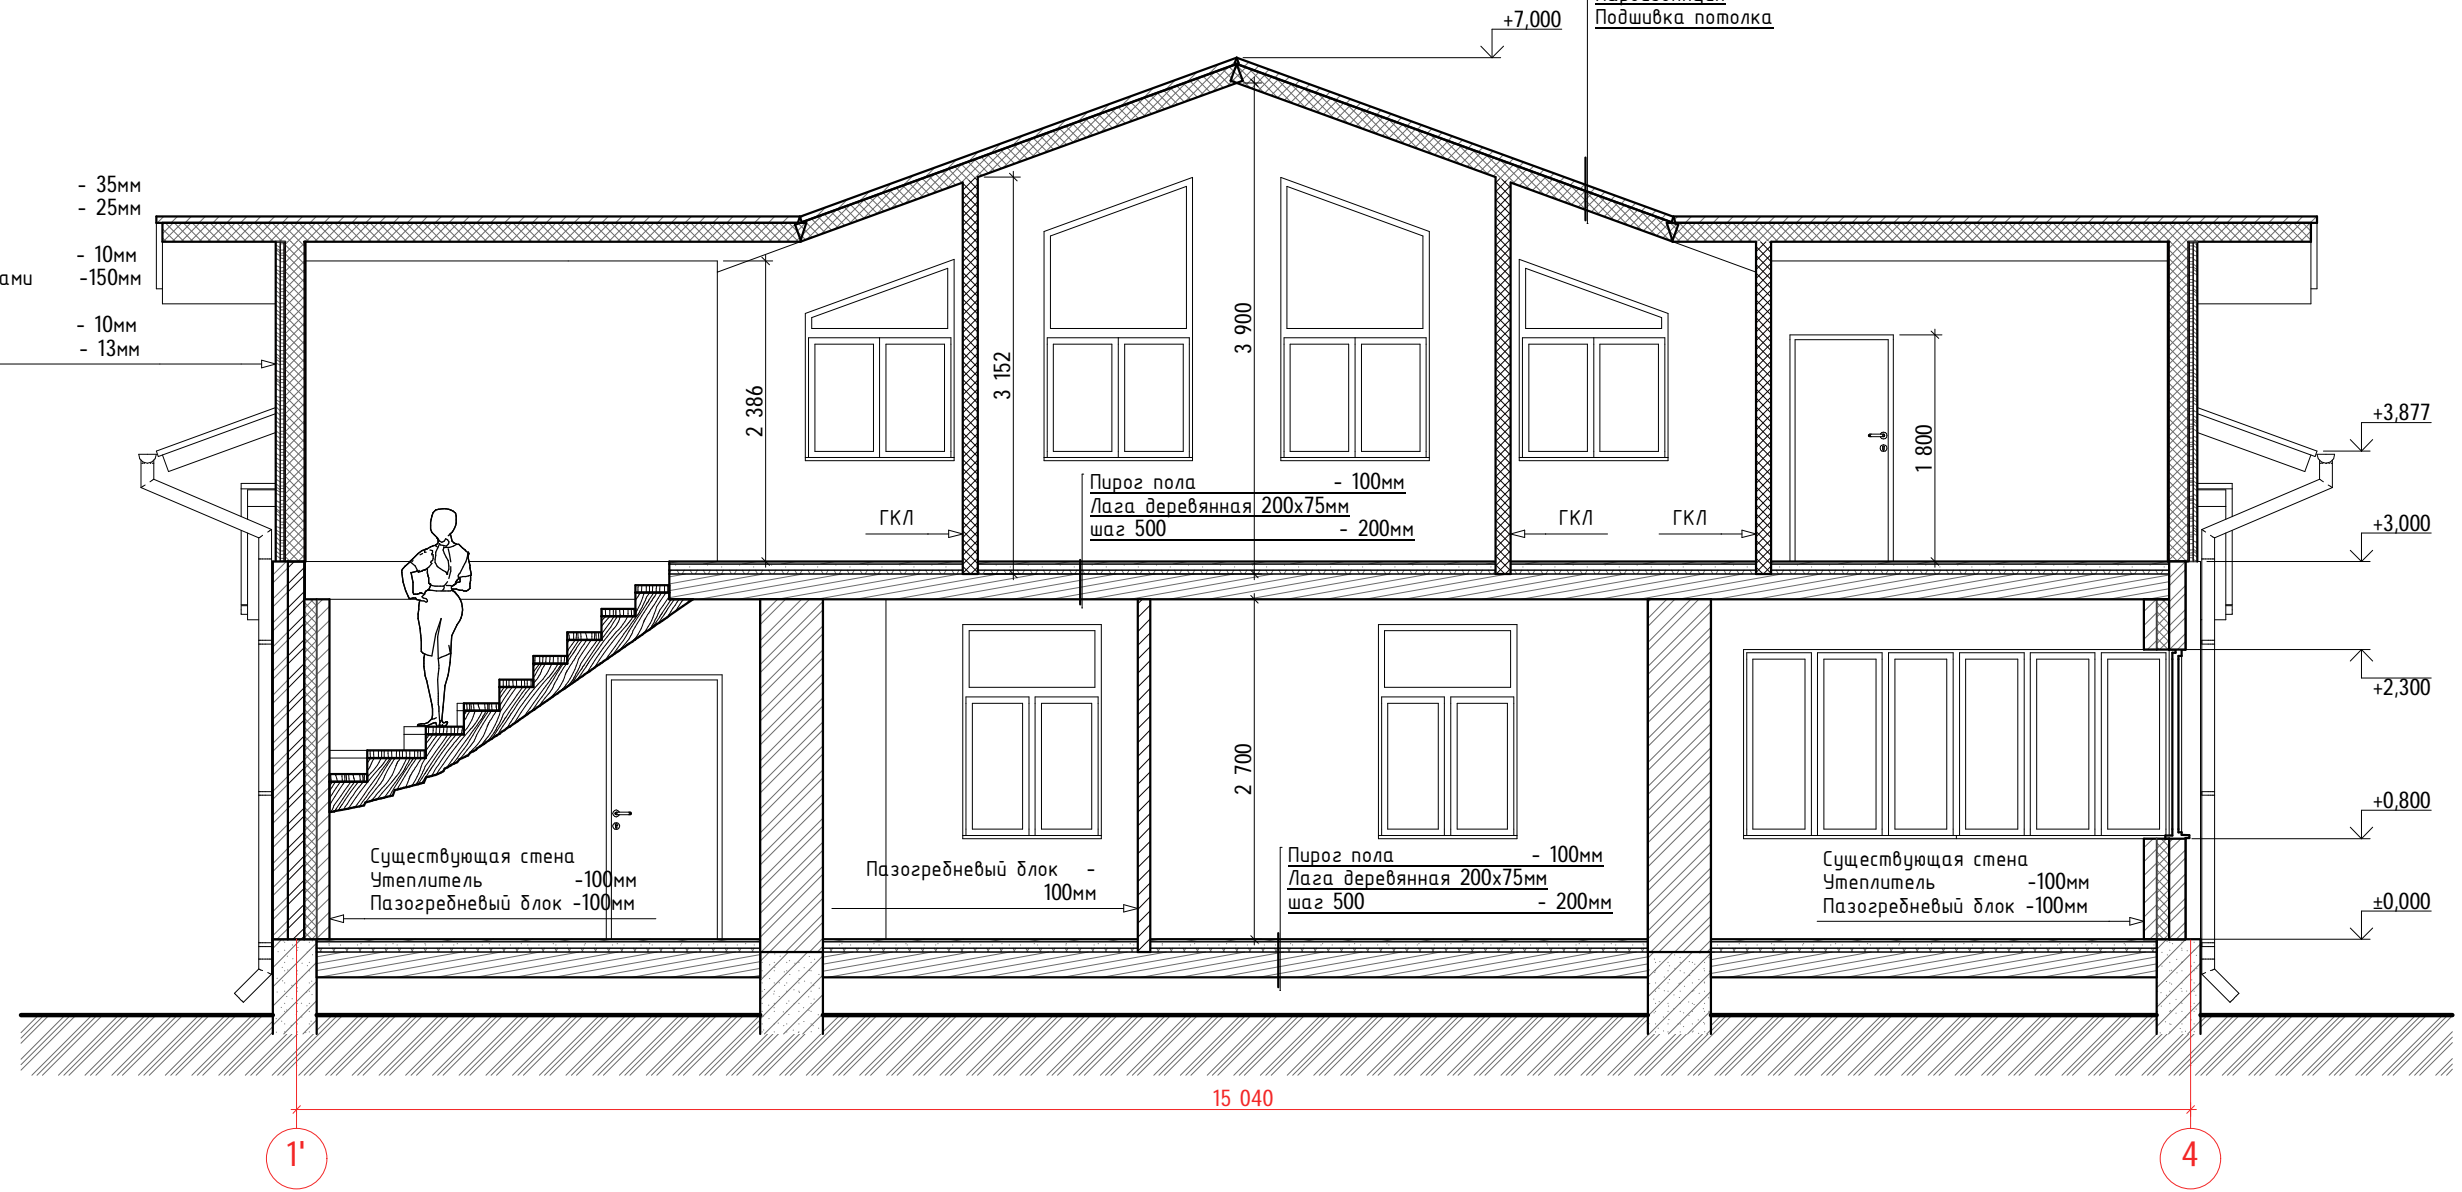

						1406.РД02-АИ			
						МО, г. Железнодорожный, мкр. Купавна, ул. 1-я Флотская.			
Изм.	Кол.	Лист	№ док	Подпись	Дата	Реконструкция частного дома	Стадия	Лист	Листов
ГАП							РП	8	
Архитектор		Алешин С.В.				Разрез 1-1			

СОГЛАСОВАНО:

Взамен инв. №
Подп. и дата
Инв. № прошл.

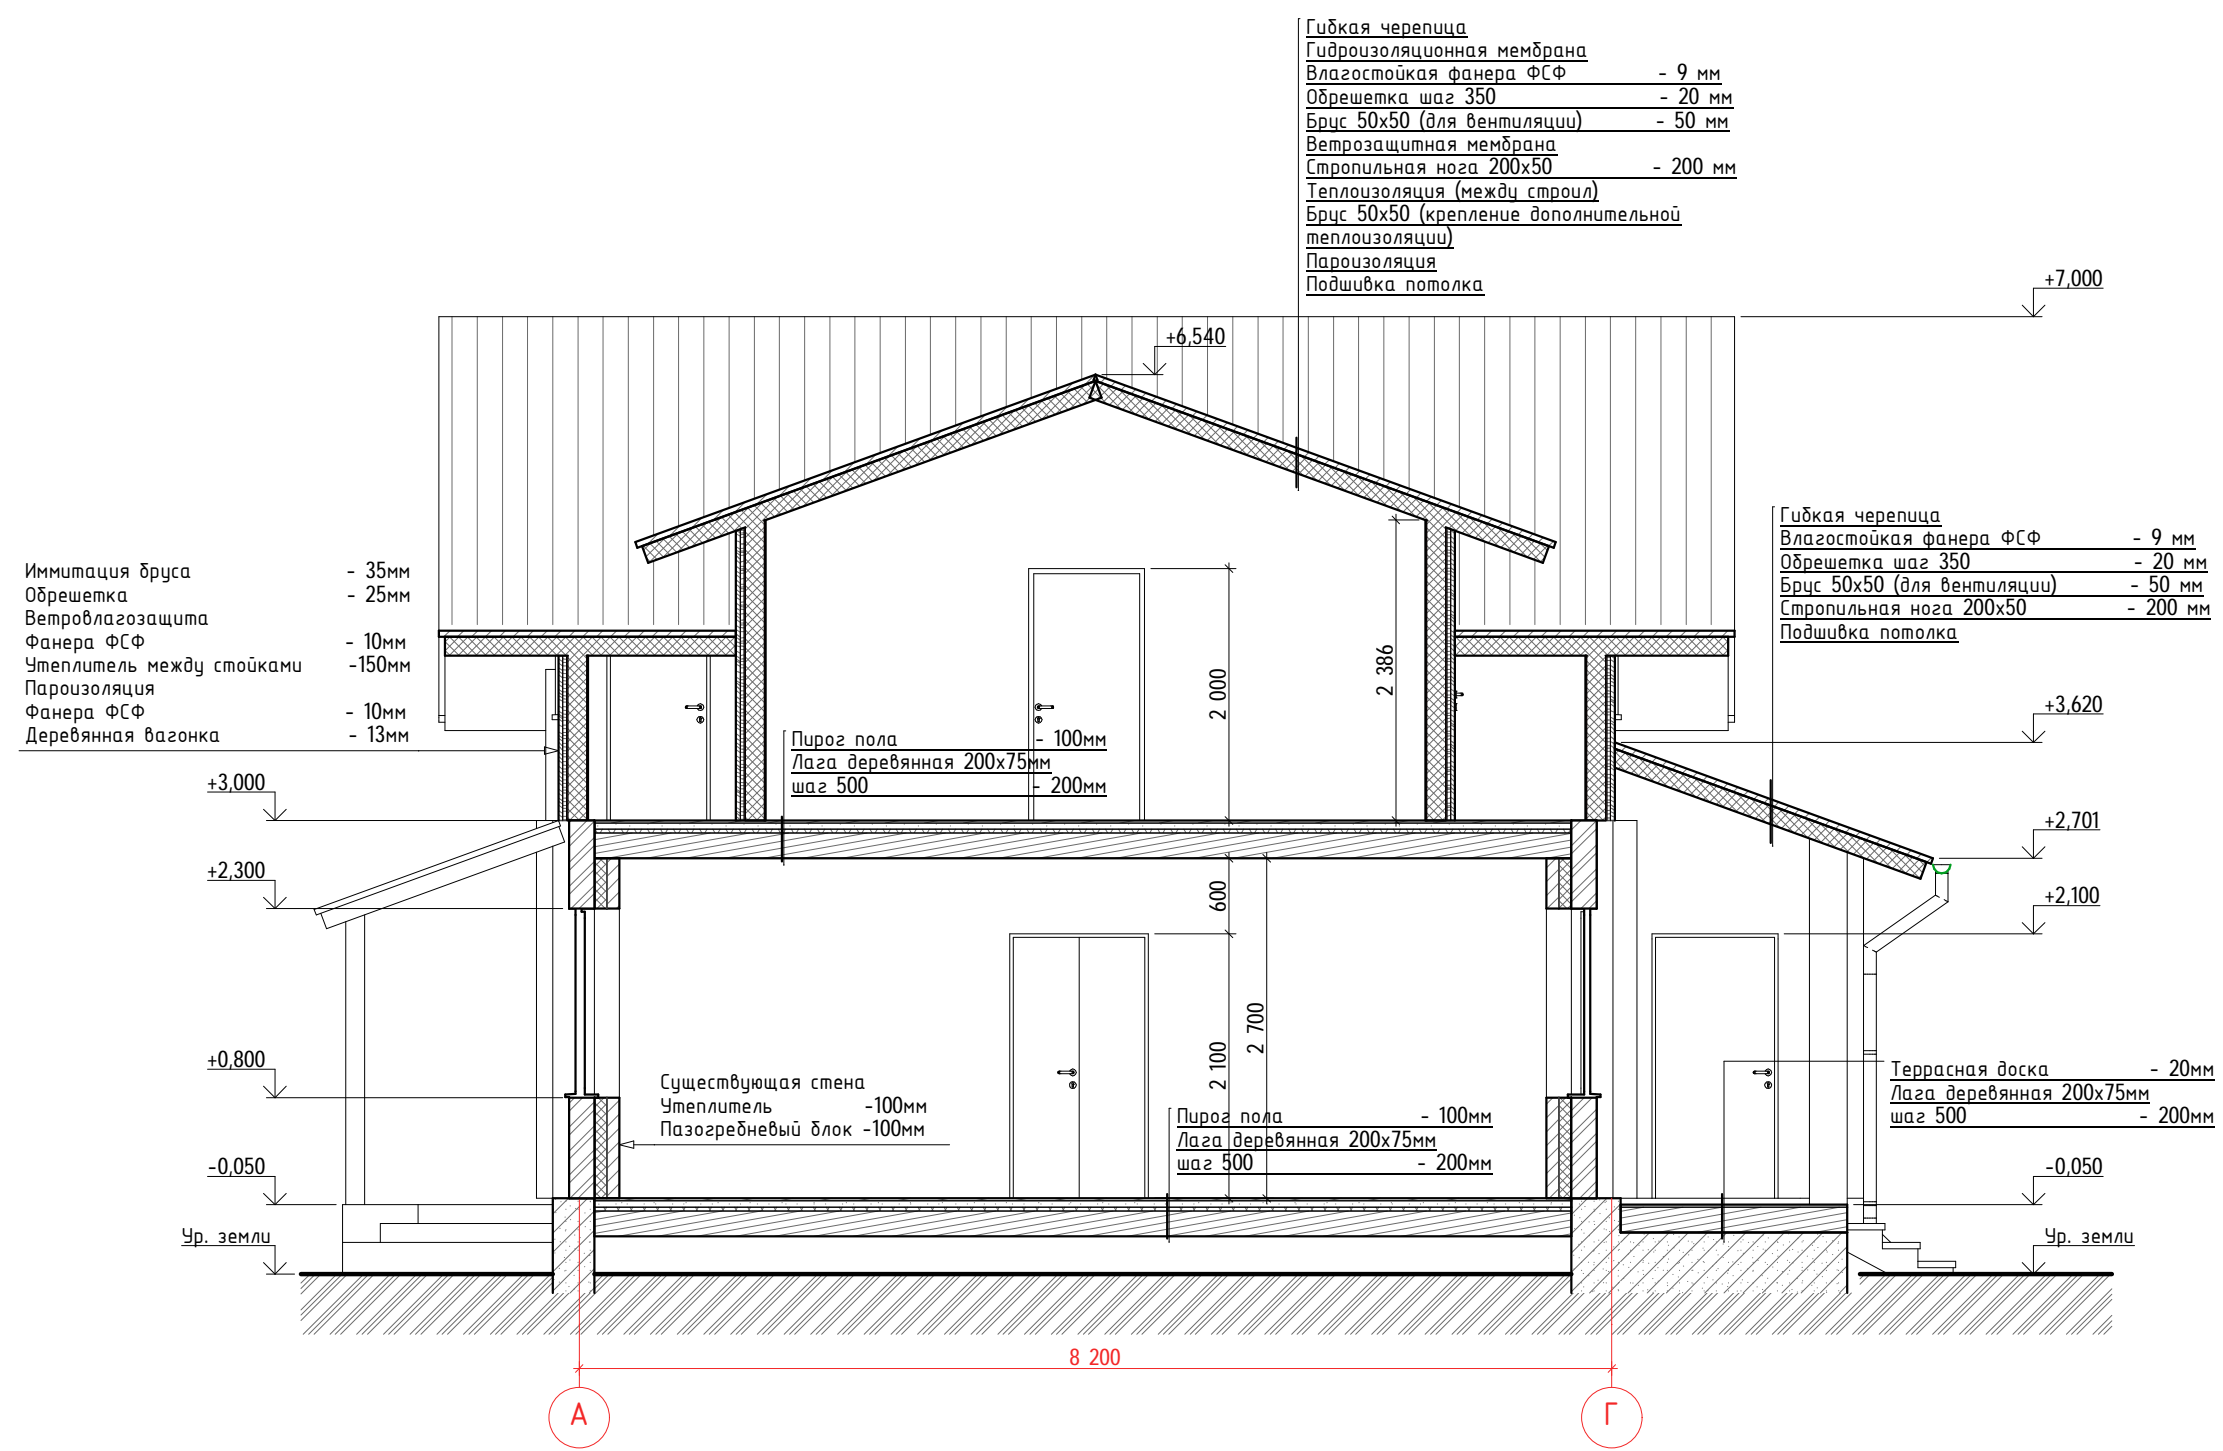


Изм.	Кол.	Лист	№ док	Подпись	Дата	Разрез 2-2	Стадия	Лист	Листов
ГАП							РП	9	
Архитектор		Алешин С.В.							

СОГЛАСОВАНО:

Взам. инв. №

Подп. и дата

Инв. № прош.

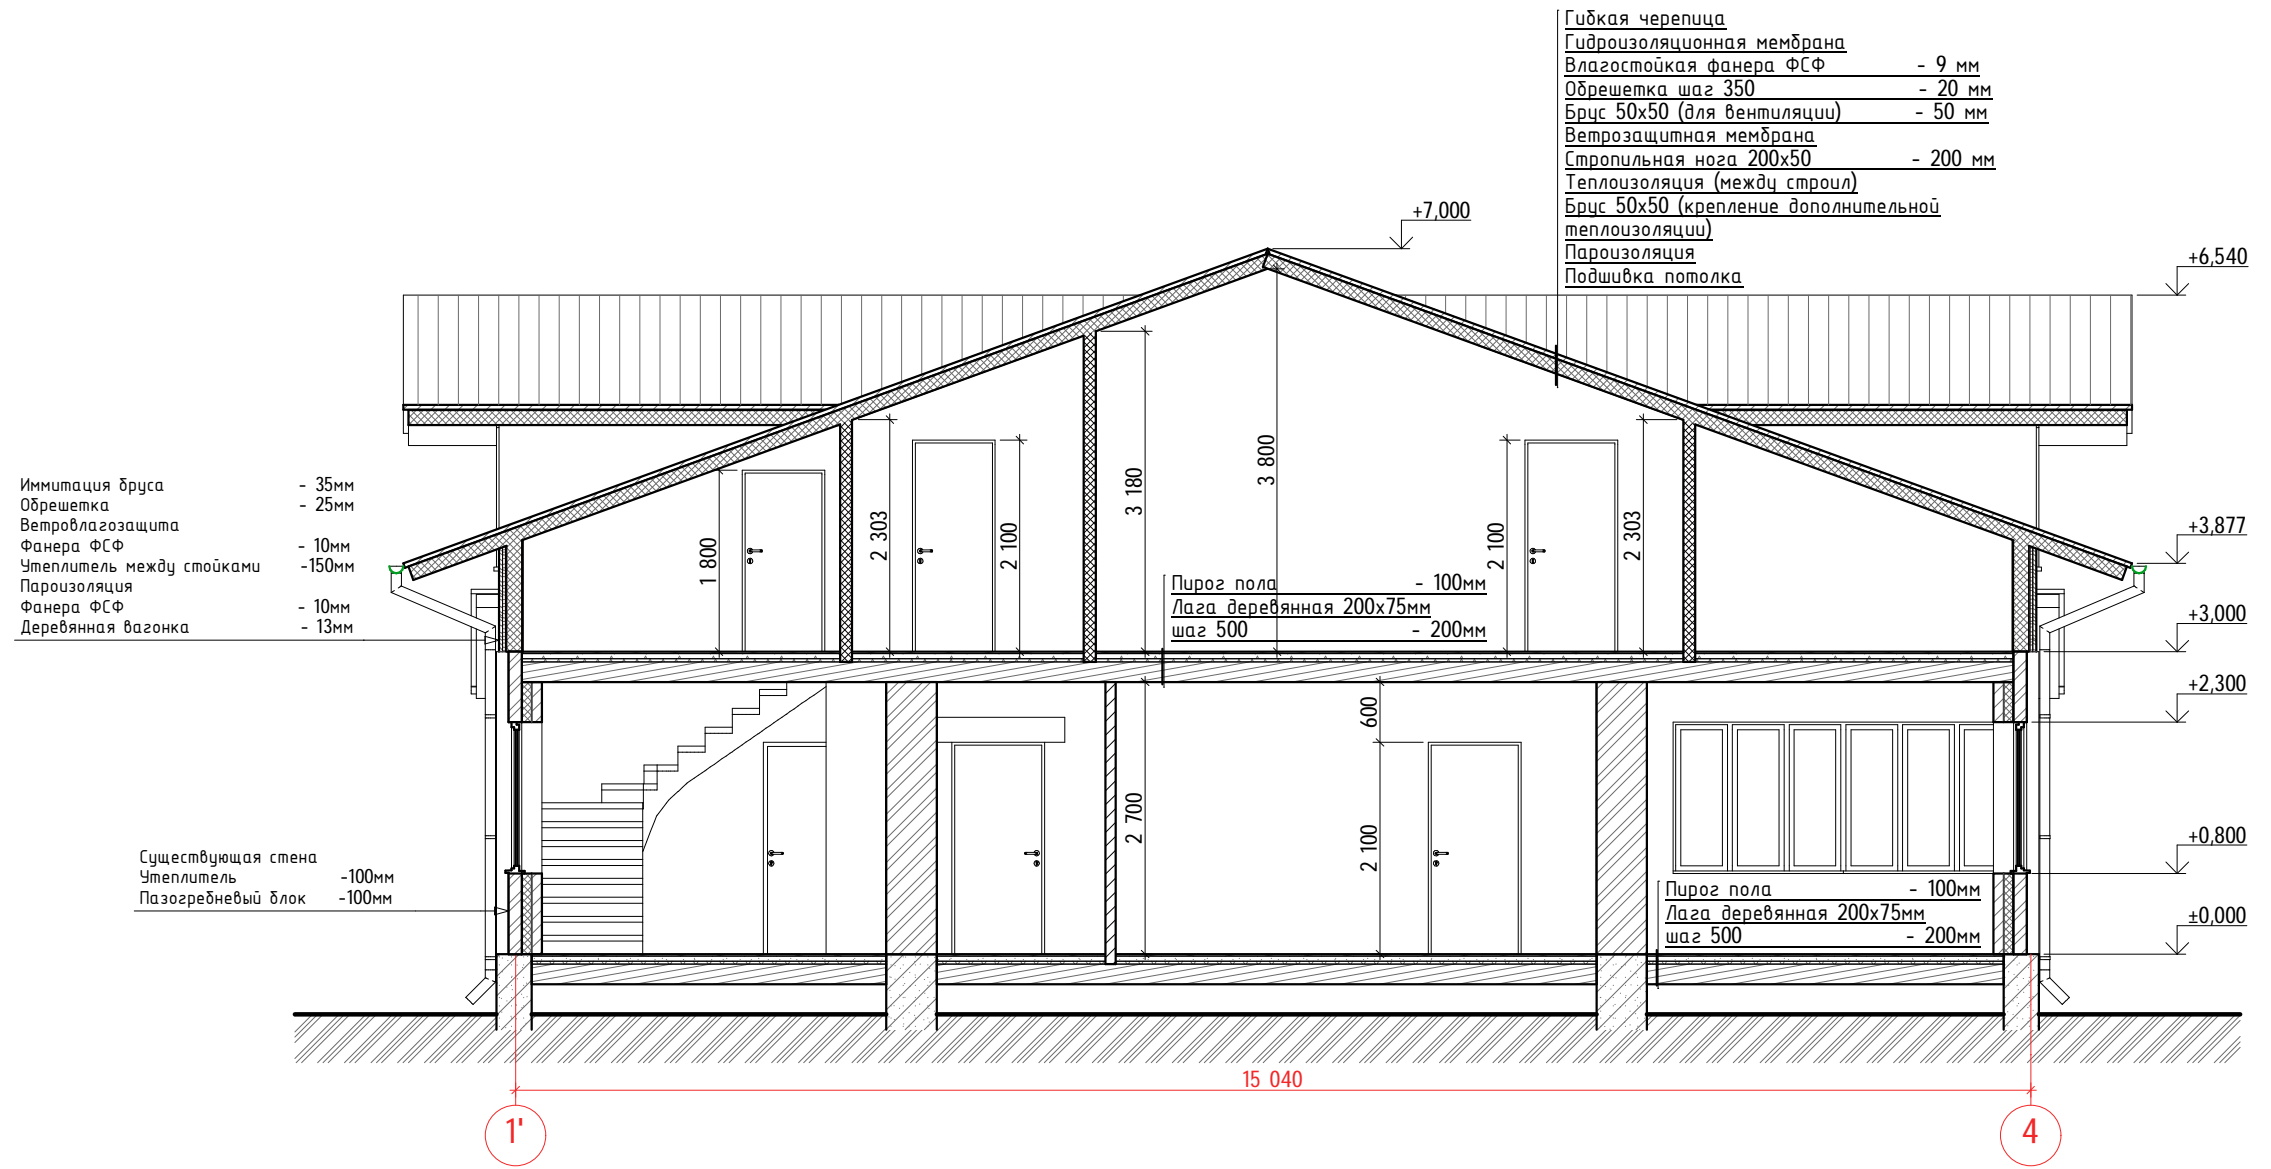

						1406.РД02-АИ			
						МО, г. Железнодорожный, мкр. Купавна, ул. 1-я Флотская.			
Изм.	Кол.	Лист	№ док	Подпись	Дата	Реконструкция частного дома	Стадия	Лист	Листов
ГАП							РП	10	
Архитектор		Алешин С.В.				Разрез 3-3			

СОГЛАСОВАНО:


Взамен инв. №

Подп. и дата

Инв. № прошл.



						1406.РД02-АИ			
						МО, г. Железнодорожный, мкр. Купавна, ул. 1-я Флотская.			
Изм.	Кол.	Лист	№ док	Подпись	Дата	Реконструкция частного дома	Стадия	Лист	Листов
ГАП							РП	11	
Архитектор	Алешин С.В.					Фасад 1' - 4			

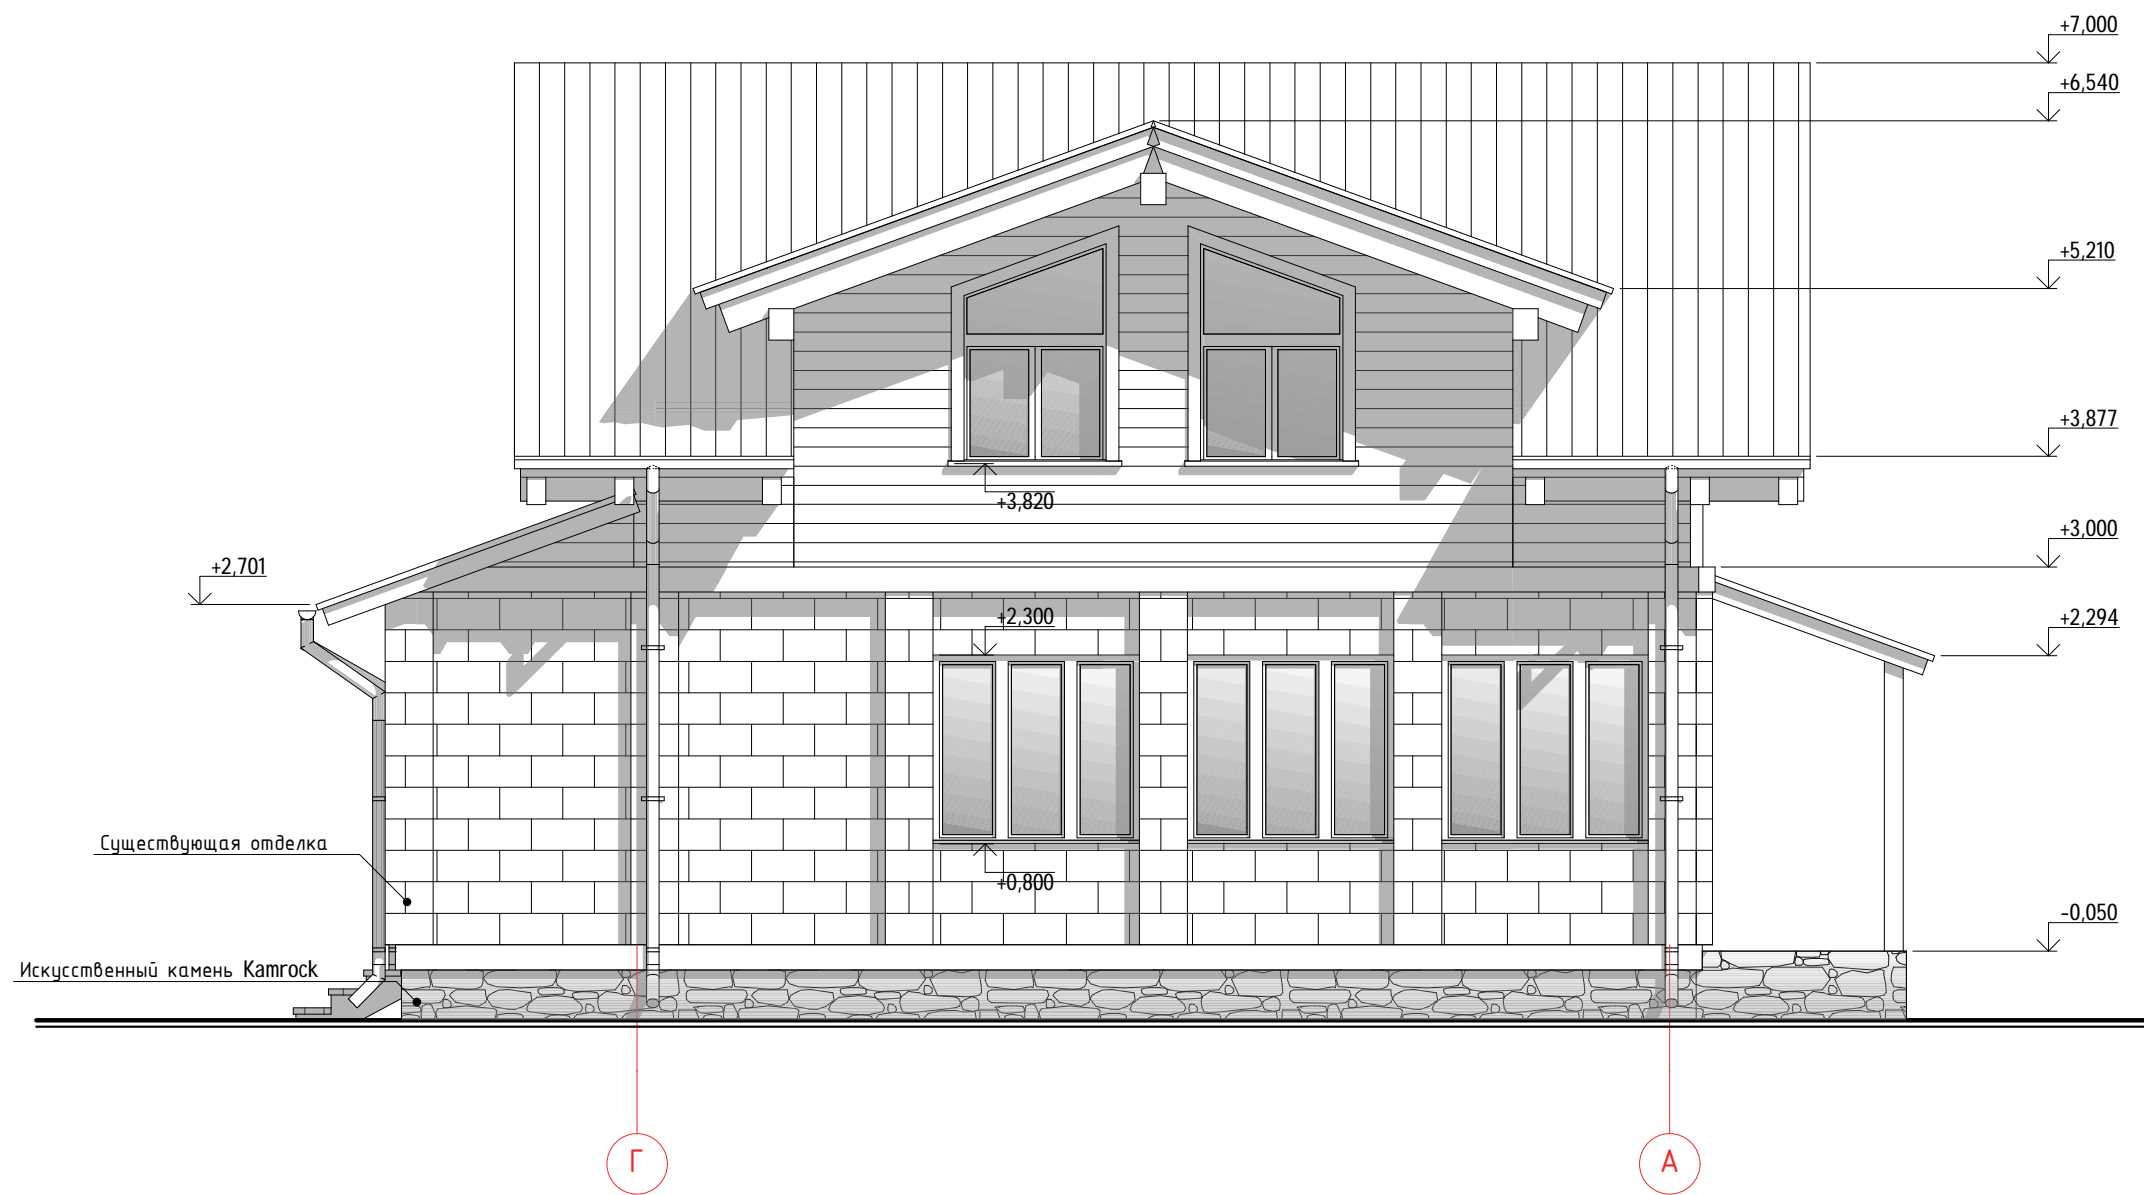

СОГЛАСОВАНО:

Взамен инв. №
Подп. и дата
Инв. № прошл.


						1406.РД02-АИ			
						МО, г. Железнодорожный, мкр. Купавна, ул. 1-я Флотская.			
Изм.	Кол.	Лист	№ док	Подпись	Дата	Реконструкция частного дома	Стадия	Лист	Листов
ГАП							РП	12	
Архитектор	Алешин С.В.					Фасад Г - А			



СОГЛАСОВАНО:

Взамен инв. №
Подп. и дата
Инв. № прошл.

						1406.РД02-АИ			
						МО, г. Железнодорожный, мкр. Купавна, ул. 1-я Флотская.			
Изм.	Кол.	Лист	№ док	Подпись	Дата	Реконструкция частного дома	Стадия	Лист	Листов
ГАП							РП	13	
Архитектор	Алешин С.В.					Фасад 4 - 1'			

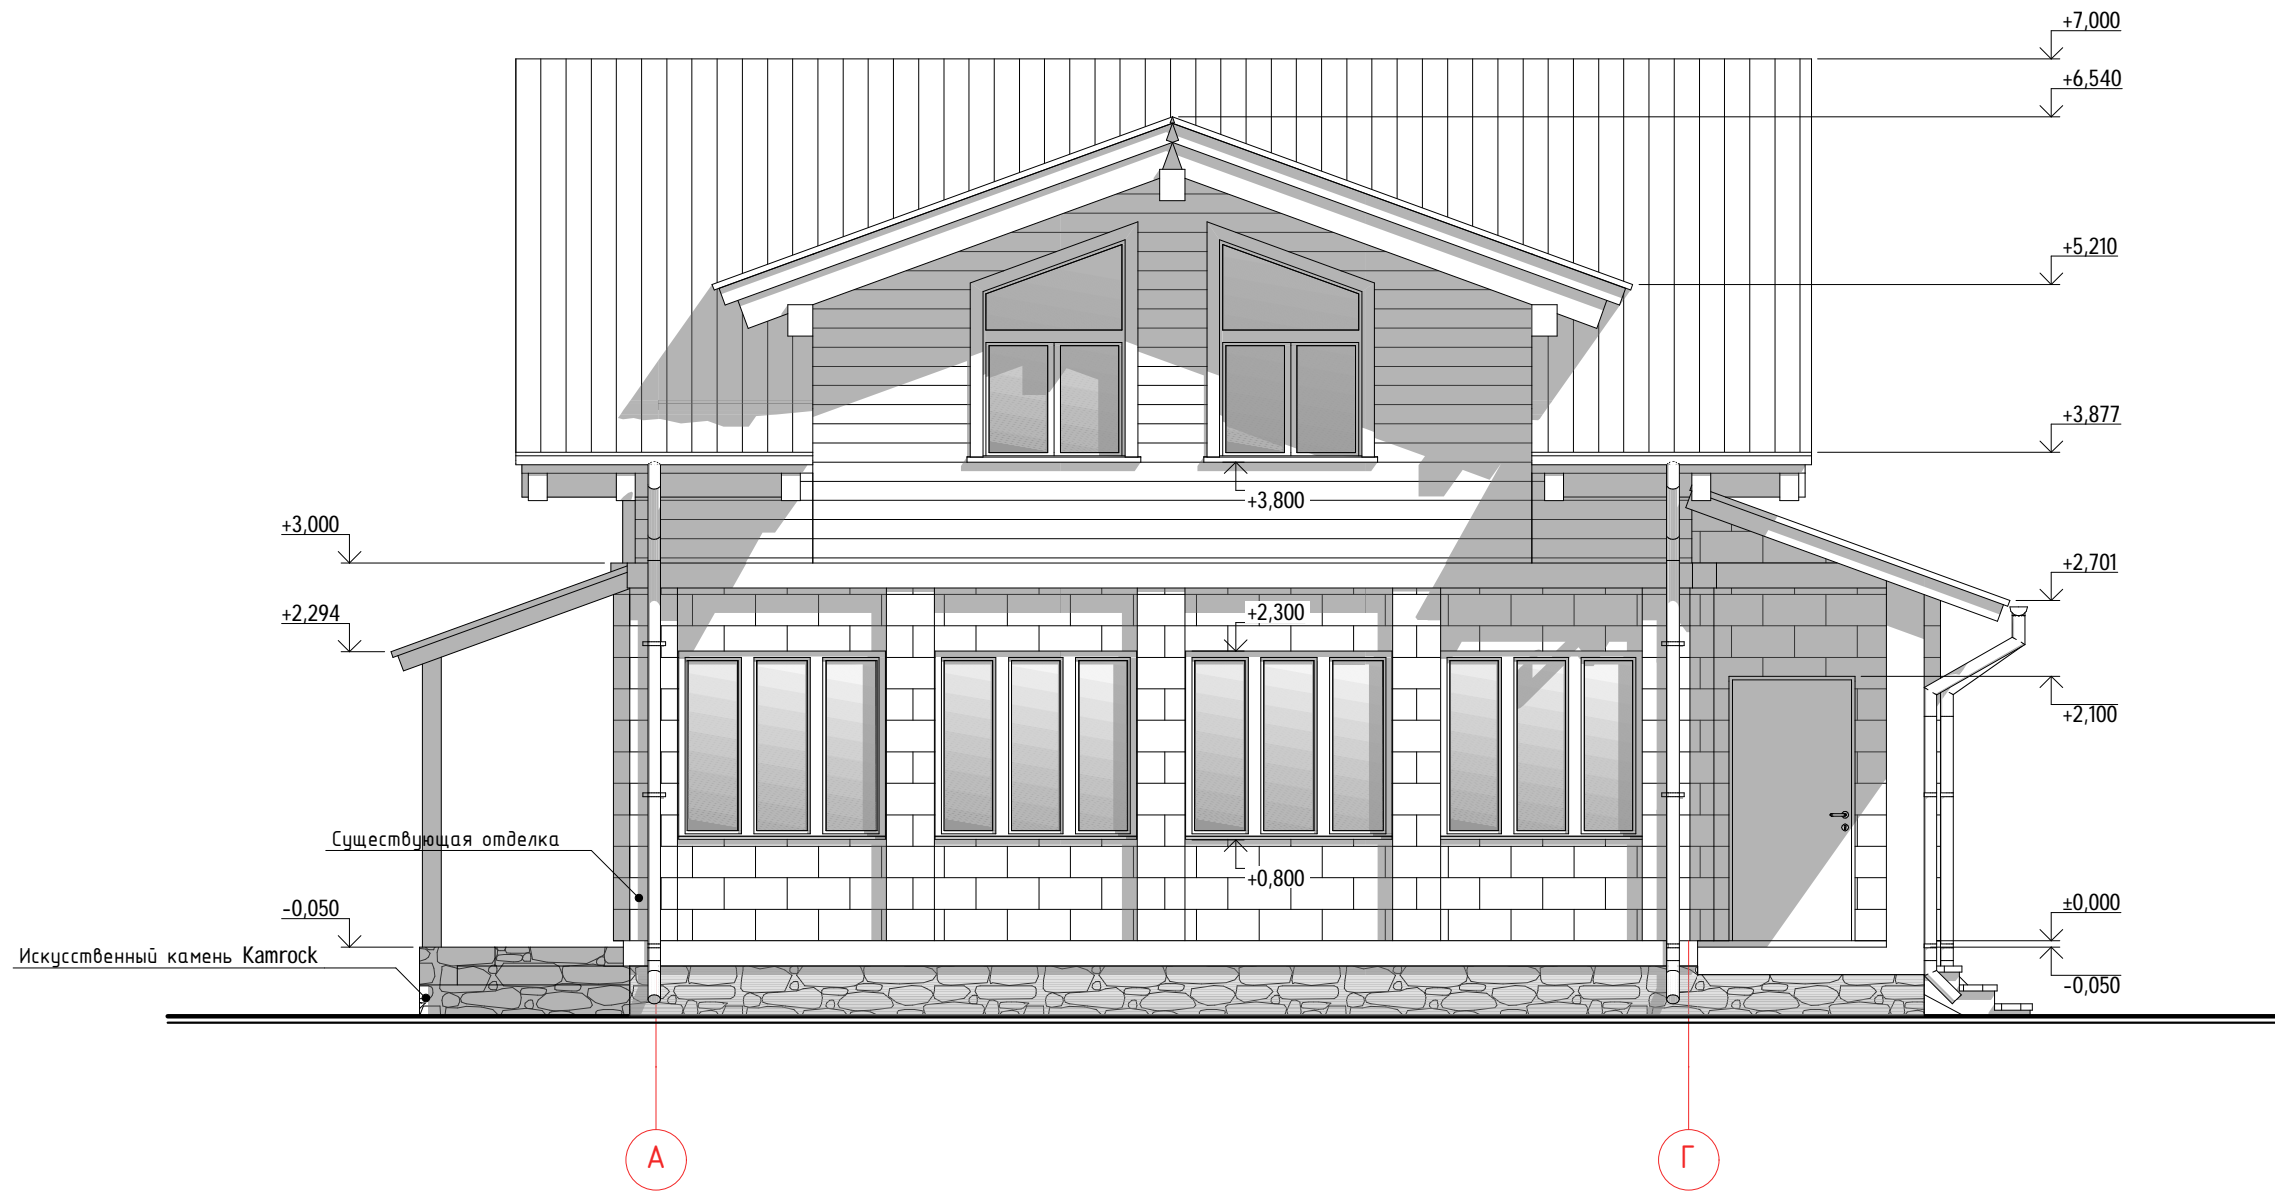

СОГЛАСОВАНО:











Взамен инв.№

Подп. и дата

Инв.№ прошл.

						1406.РД02-АИ			
						МО, г. Железнодорожный, мкр. Купавна, ул. 1-я Флотская.			
Изм.	Кол.	Лист	№ док	Подпись	Дата	Реконструкция частного дома	Стадия	Лист	Листов
ГАП							РП	14	
Архитектор		Алешин С.В.				Фасад А - Г			

Ведомость заполнения оконных проемов

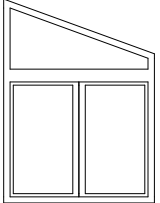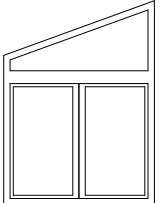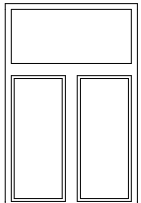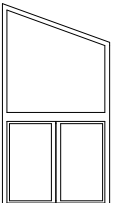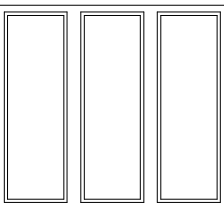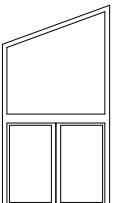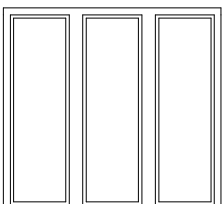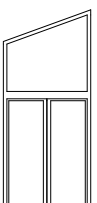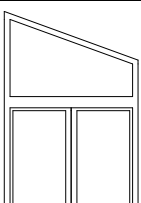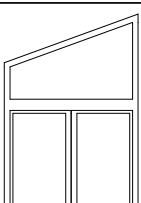Марка	Размер Ш x В	Схема	Кол-во. шт.	Примечание	Марка	Размер Ш x В	Схема	Кол-во. шт.	Примечание																		
ОК-1	1 480x1 500		2		ОК-8	1 180x1 600		2																			
ОК-2	1 640x1 500		6		ОК-8*	1 180x1 600		2																			
ОК-3	1 100x1 700		6		ОК-9	1 180x2 250		1																			
ОК-4	1 690x1 500		2		ОК-9*	1 180x2 250		1																			
ОК-5	1 600x1 500		2		ОК-10	1 180x2 750		1																			
ОК-6	1 570x1 500		1		ОК-10*	1 180x2 750		1																			
ОК-7	1 180x1 800		2		<p>Примечание: тип открывания определяет заказчик при заказе окон.</p> <table border="1" style="width: 100%; border-collapse: collapse; margin-top: 10px;"> <thead> <tr> <th>Изм.</th> <th>Кол.</th> <th>Лист</th> <th>№ док</th> <th>Подпись</th> <th>Дата</th> </tr> </thead> <tbody> <tr> <td>ГАП</td> <td></td> <td></td> <td></td> <td></td> <td></td> </tr> <tr> <td>Архитектор</td> <td>Алешин С.В.</td> <td></td> <td></td> <td></td> <td></td> </tr> </tbody> </table>					Изм.	Кол.	Лист	№ док	Подпись	Дата	ГАП						Архитектор	Алешин С.В.				
Изм.	Кол.	Лист	№ док	Подпись						Дата																	
ГАП																											
Архитектор	Алешин С.В.																										
ОК-7*	1 180x1 800		2																								

СОГЛАСОВАНО:

Взамен инв. №


Подп. и дата

Инв. № прокл.


Стадия	Лист	Листов
РП	15	

Ведомость заполнения оконных проемов


План лестницы 2

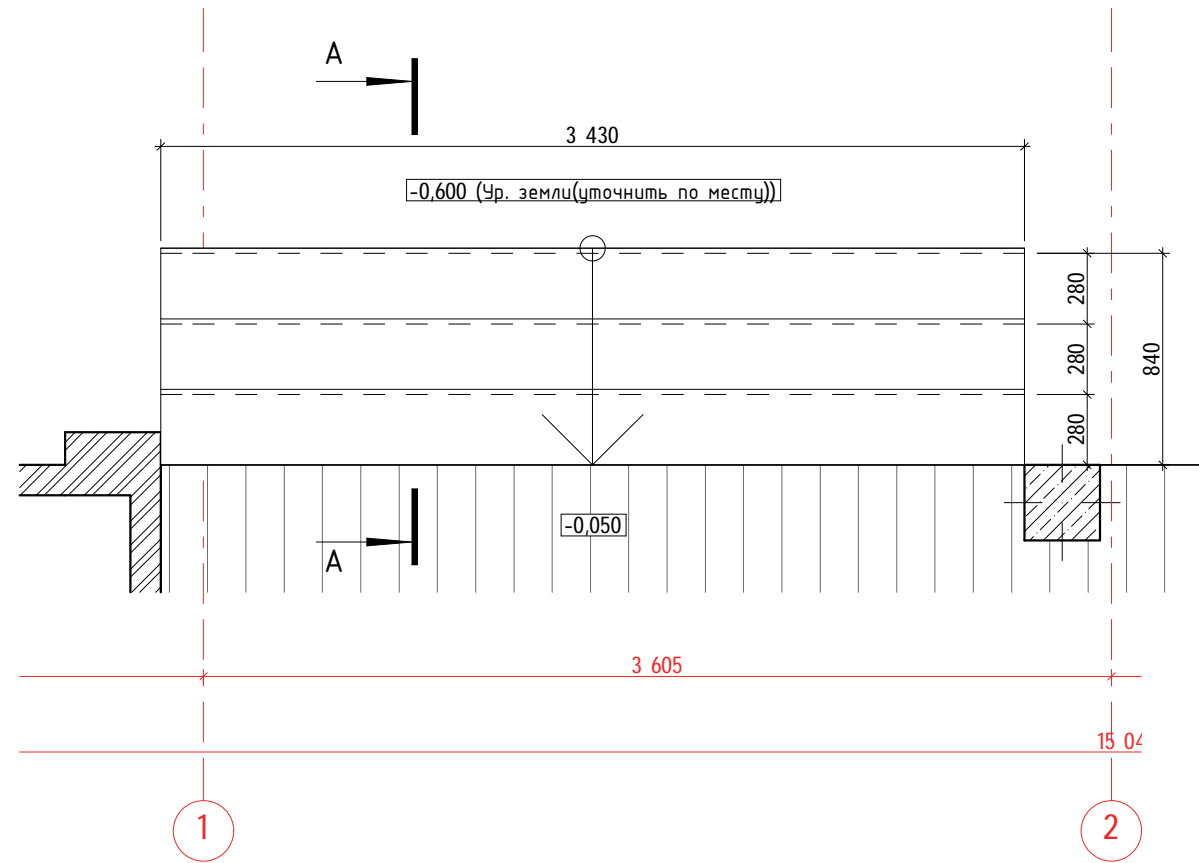

Сечение А - А

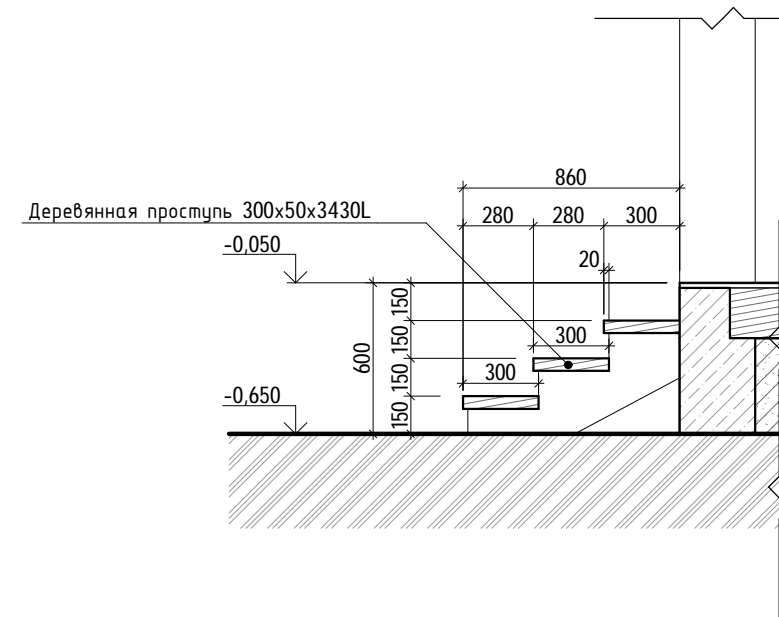

Вид спереди

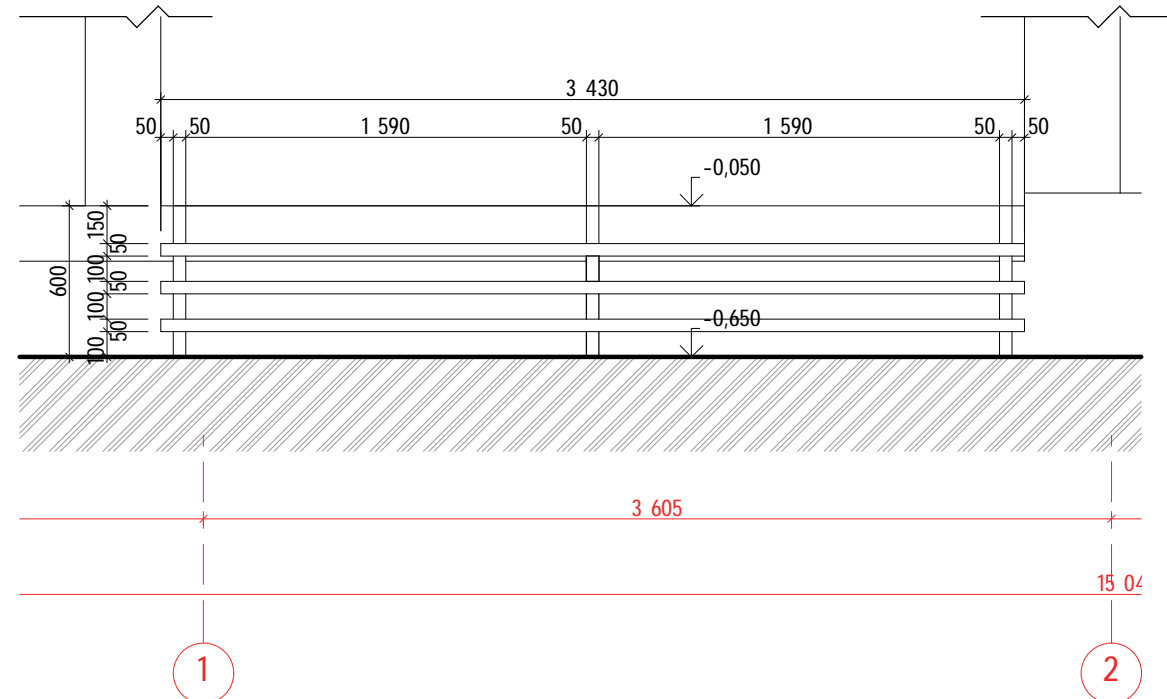

СОГЛАСОВАНО:

Взам. инв. №

Подп. и дата

Инв. № прошл.

						1406.РД02-АИ			
						МО, г. Железнодорожный, мкр. Купавна, ул. 1-я Флотская.			
Изм.	Кол.	Лист	№ док	Подпись	Дата	Реконструкция частного дома	Стадия	Лист	Листов
ГАП							РП	18	
Архитектор		Алешин С.В.				Лестница 2			

СОГЛАСОВАНО

Взамени инв. №

Подп. и дата

Инв. № прош.



Изм.	Кол.	Лист	№ док	Подпись	Дата
ГАП					
Архитектор	Алешин С.В.				

Вид 1


Стадия	Лист	Листов
РП	19	

СОГЛАСОВАНО

Взамен инв.№

Подп. и дата

Инв.№ прокл.

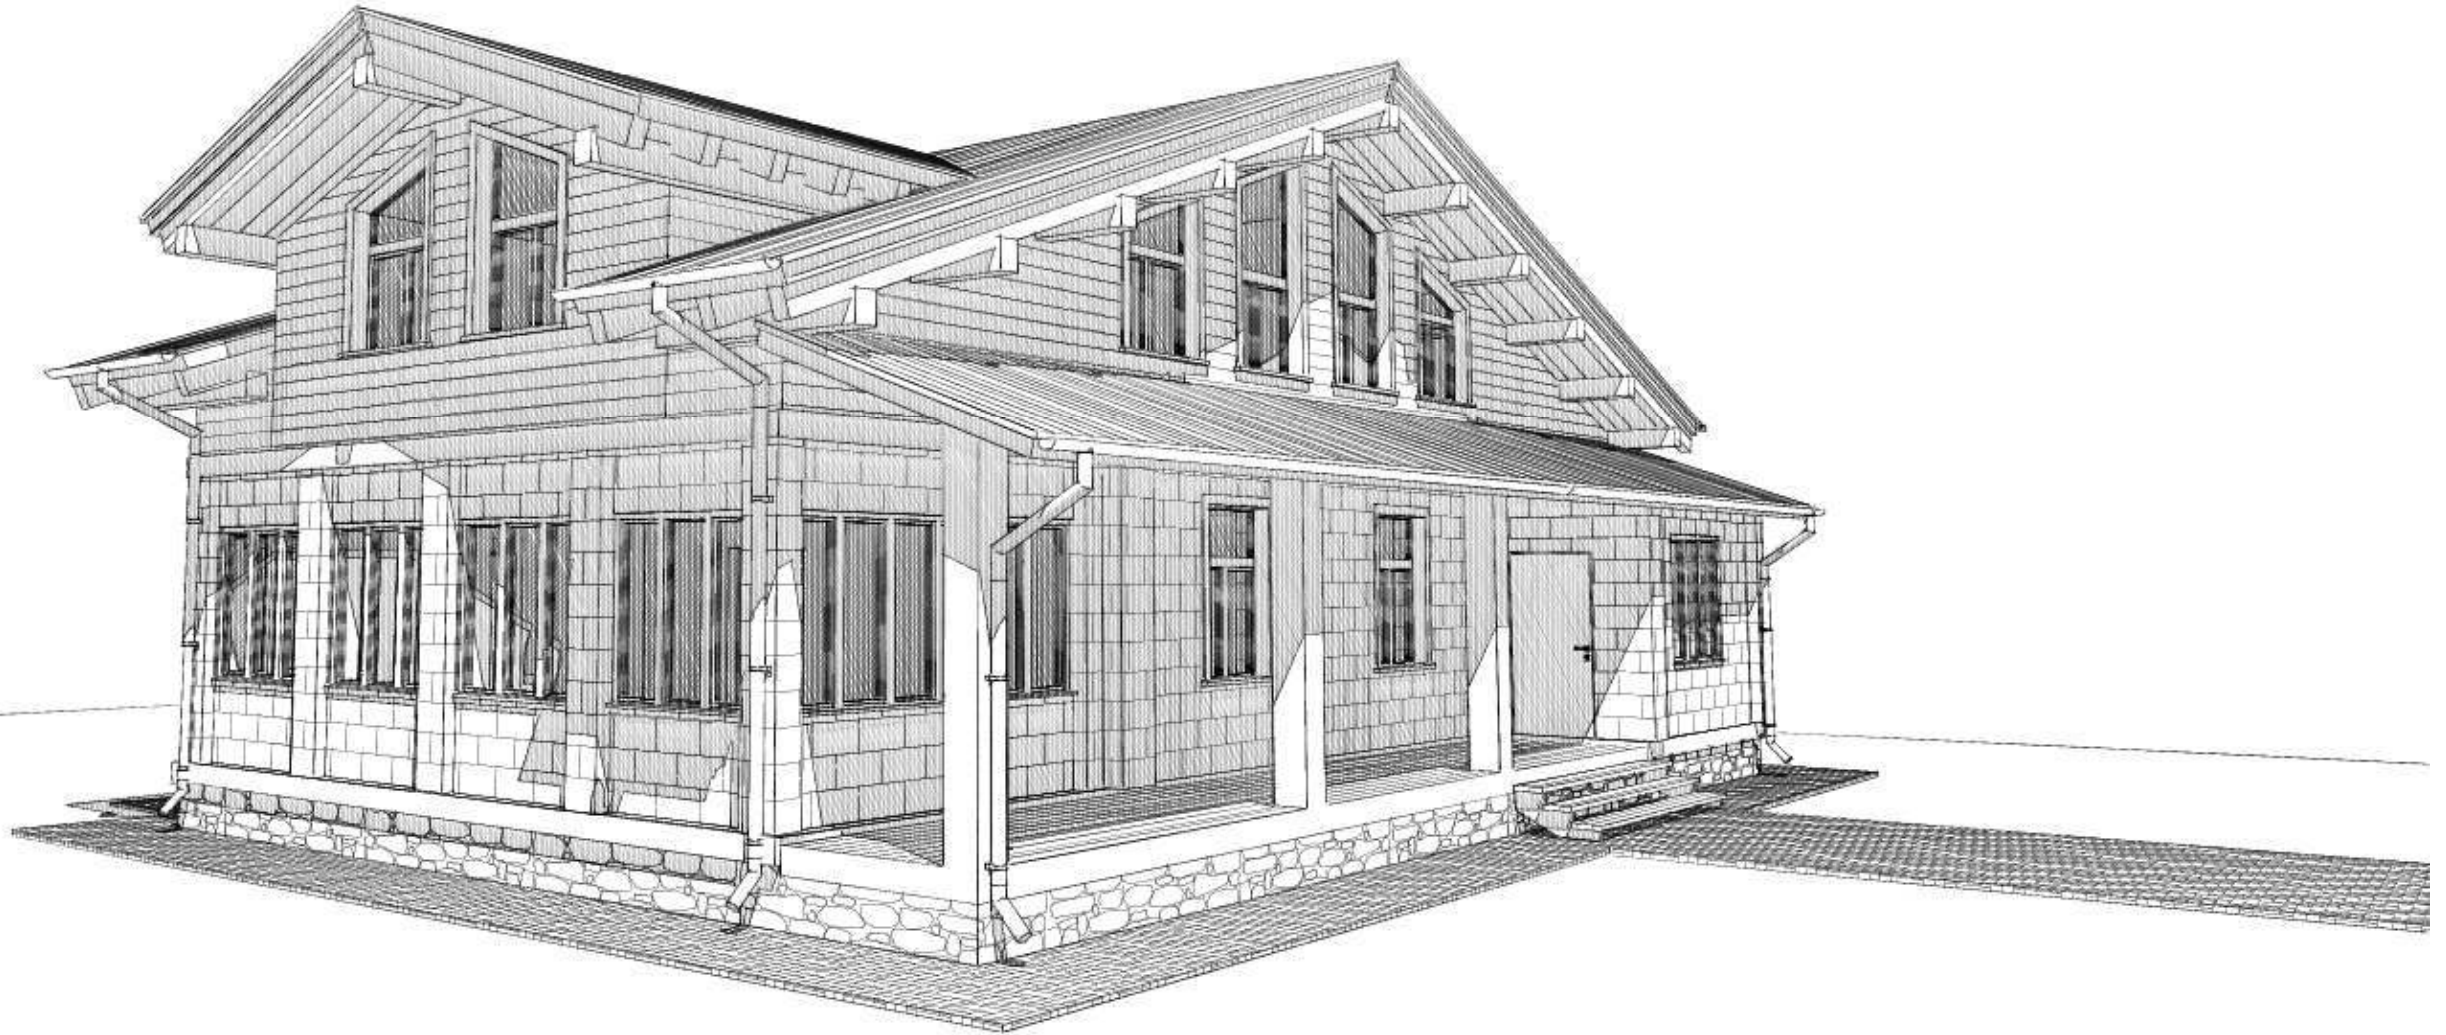


Изм.	Кол.	Лист	№ док	Подпись	Дата	Вид 2	Стадия	Лист	Листов
ГАП							РП	20	
Архитектор		Алешин С.В.							

СОГЛАСОВАНО

Взам. инв. №

Подп. и дата

Инв. № прош.

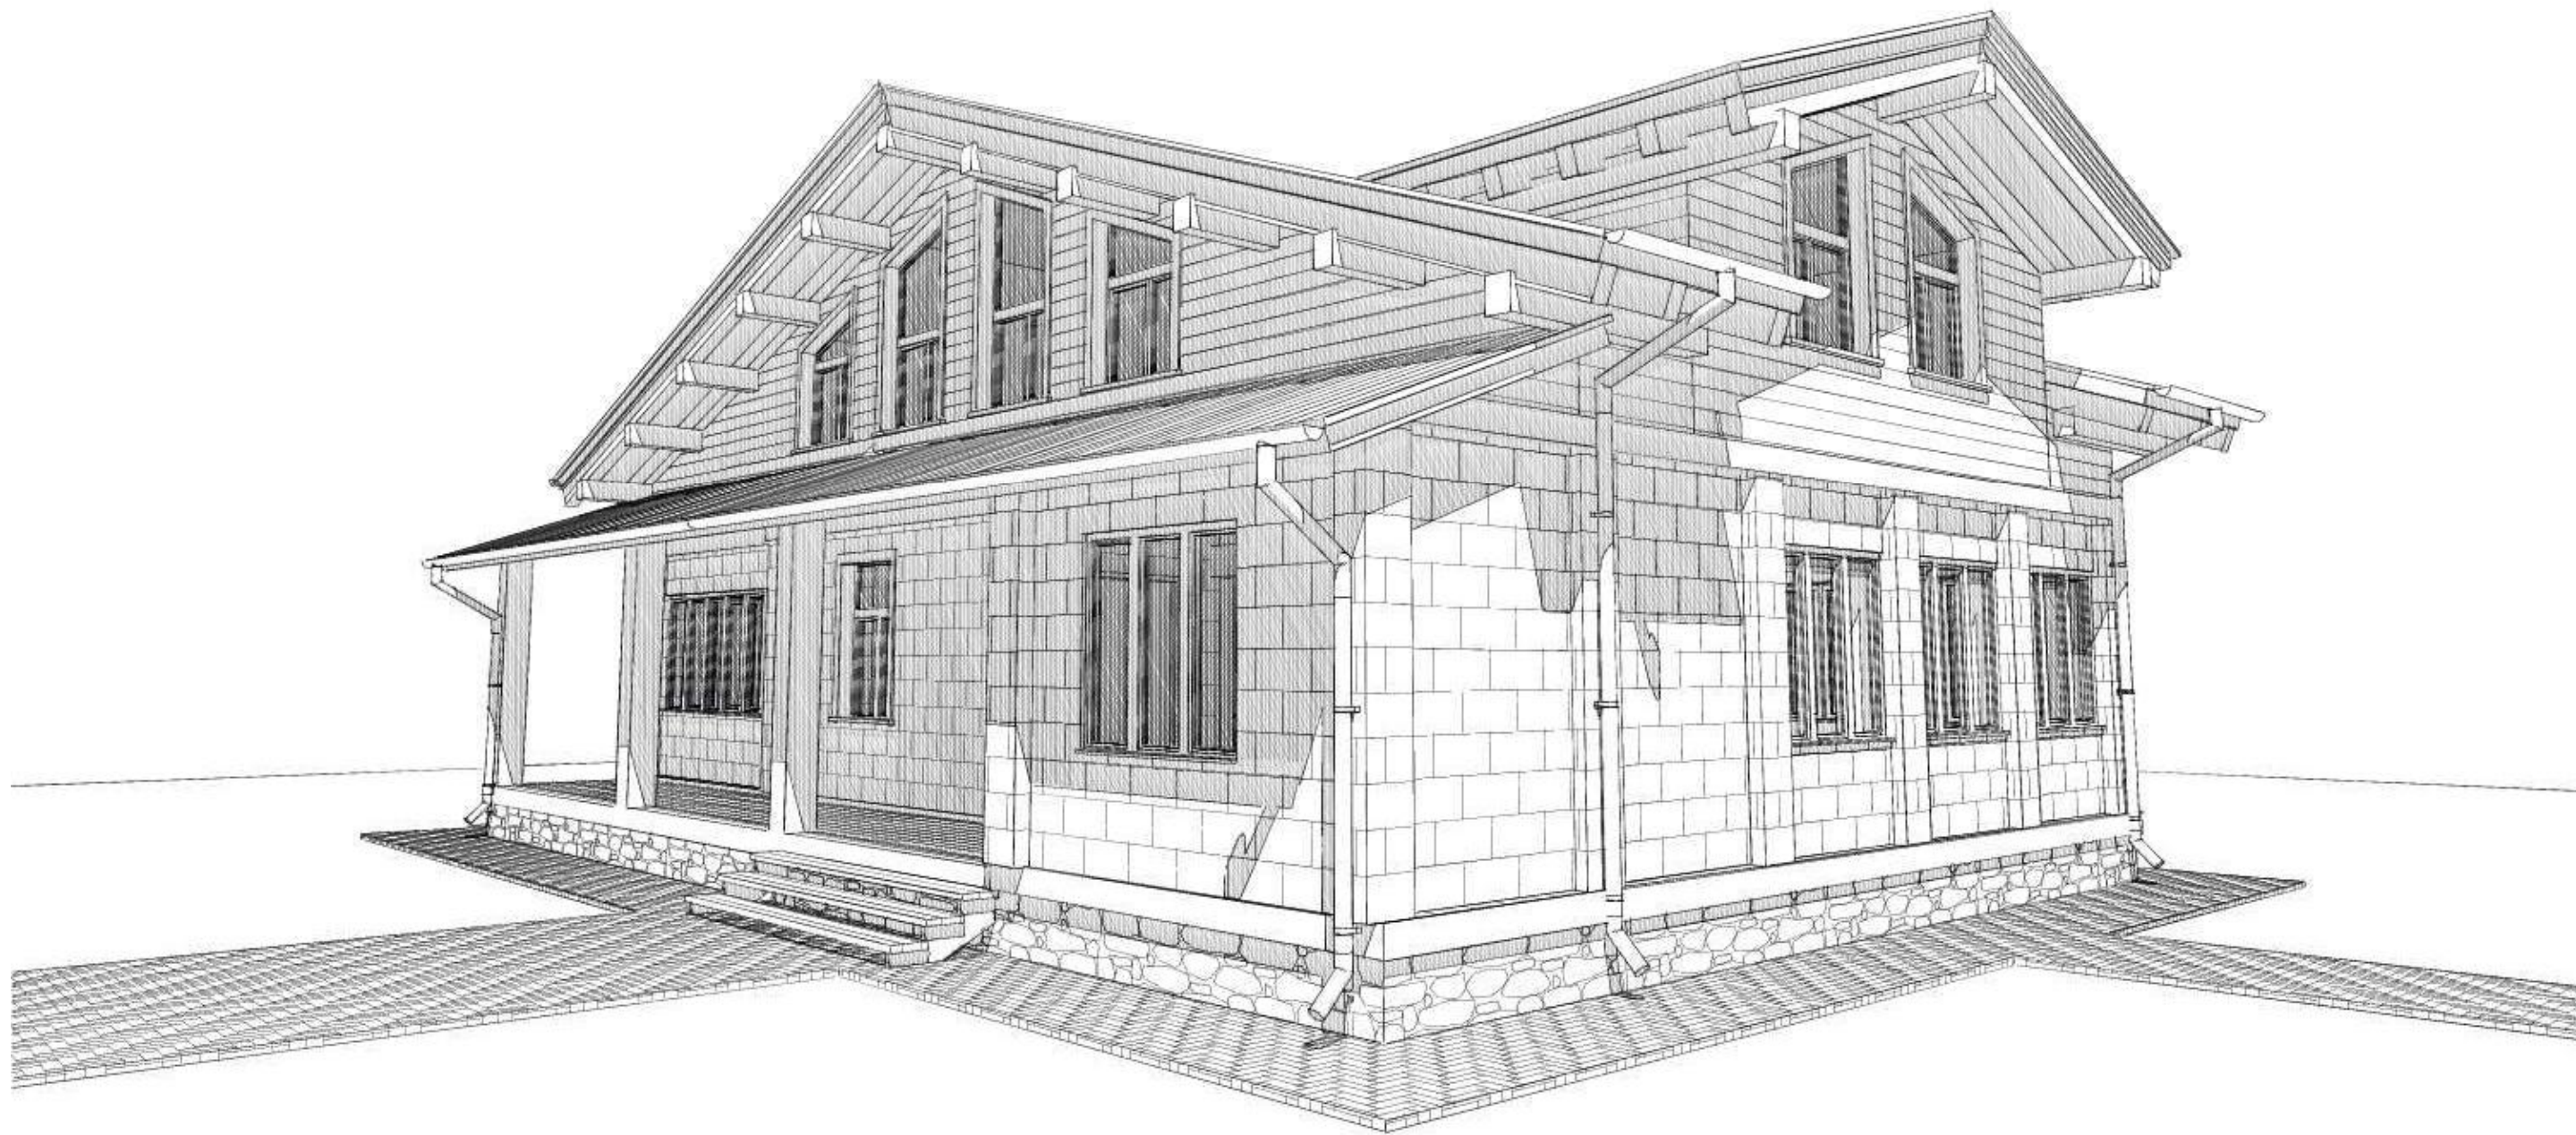

Изм.	Кол.	Лист	№ док	Подпись	Дата
ГАП					
Архитектор		Алешин С.В.			

Вид 3

Стадия	Лист	Листов
РП	21	