


План 2 этажа М 1:100

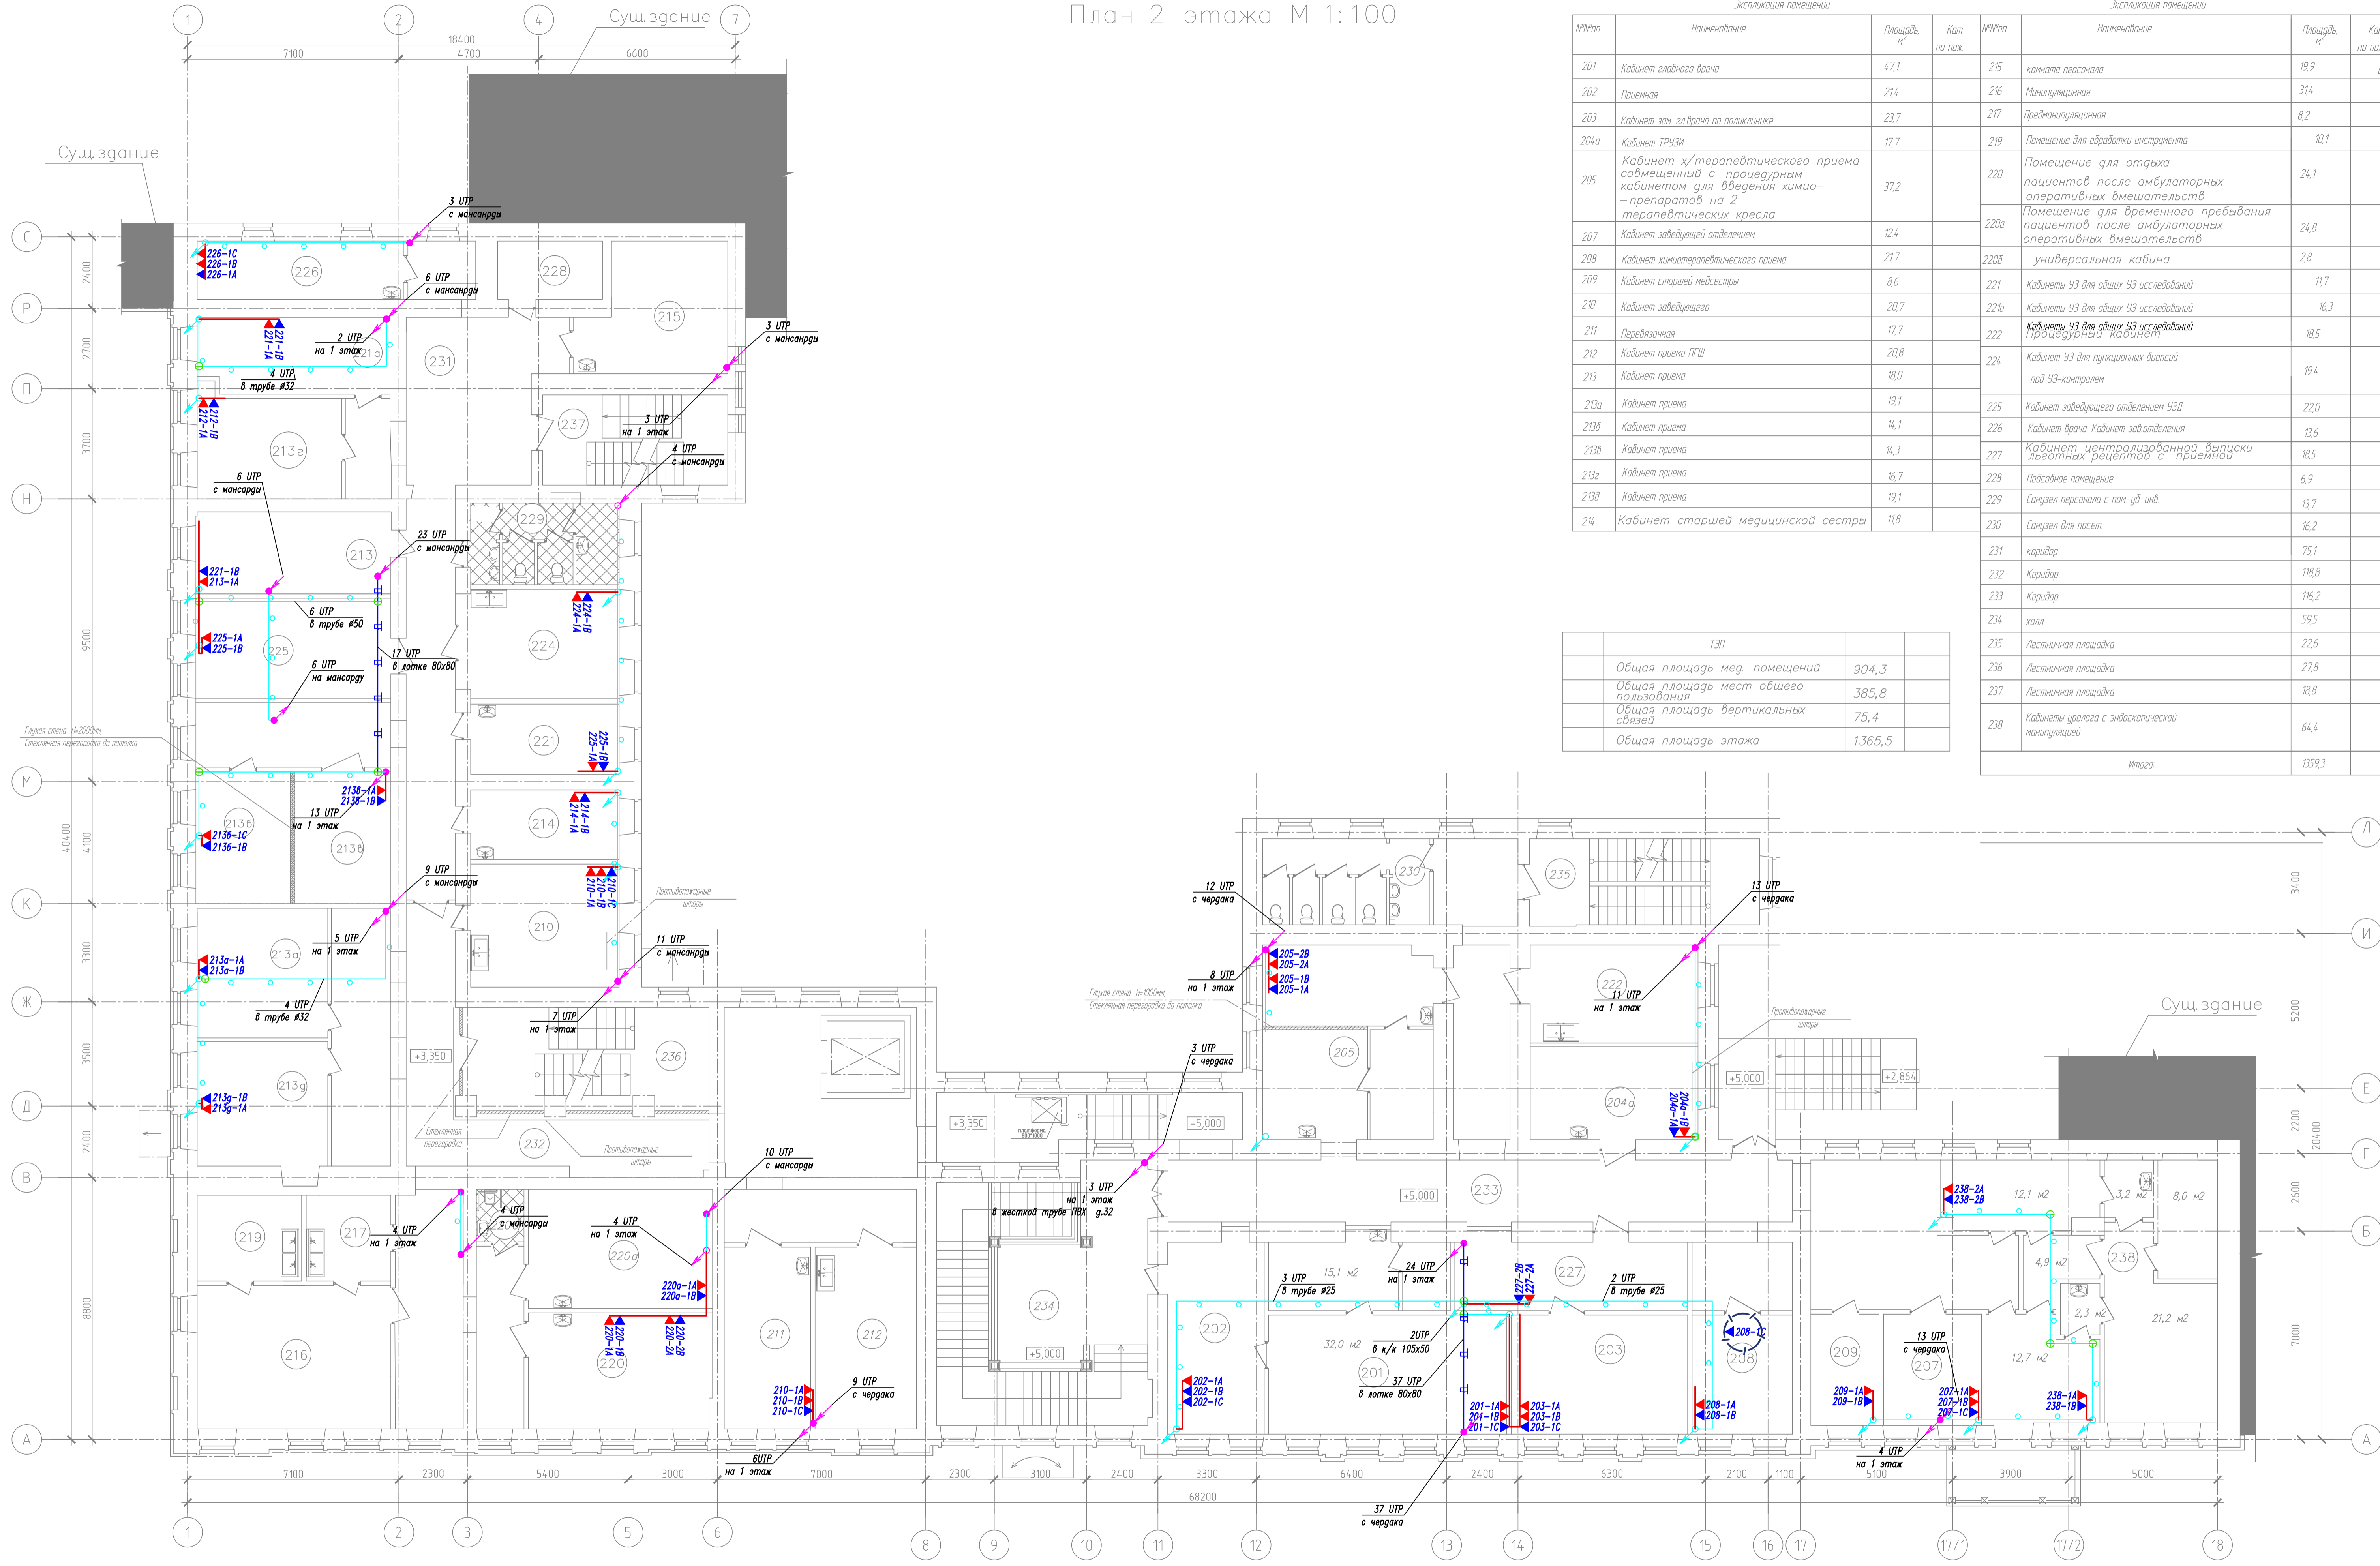

Экспликация помещений				Экспликация помещений			
М/Ч/Пп	Наименование	Площадь, м²	Кот по паж	М/Ч/Пп	Наименование	Площадь, м²	Кот по паж
201	Кабинет главного врача	47,1	В4	215	кампана персонала	19,9	В4
202	Приемная	21,4		216	Манипуляционная	31,4	
203	Кабинет зам. гл.врача по поликлинике	23,7		217	Предоперационная	8,2	
204а	Кабинет ТРЧЗИ	17,7		219	Помещение для обработки инструмента	10,1	
205	Кабинет х/терапевтического приема совмещенный с процедурным кабинетом для введения химио-препаратов на 2 терапевтических кресла	37,2		220	Помещение для отдыха пациентов после амбулаторных оперативных вмешательств	24,1	
207	Кабинет заведующей отделением	12,4		220а	Помещение для временного пребывания пациентов после амбулаторных оперативных вмешательств	24,8	
208	Кабинет химиотерапевтического приема	21,7		220б	универсальная кабина	2,8	
209	Кабинет старшей медсестры	8,6		221	Кабинеты ЧЗ для общих ЧЗ исследований	11,7	
210	Кабинет заведующего	20,7		222а	Кабинеты ЧЗ для общих ЧЗ исследований	16,3	
211	Переобучающая	17,7		222	Кабинеты ЧЗ для общих ЧЗ исследований процедурный кабинет	18,5	
212	Кабинет приема ПГШ	20,8		224	Кабинет ЧЗ для пункционных биопсий под УЗ-контролем	19,4	
213	Кабинет приема	18,0		225	Кабинет приема	19,1	
213а	Кабинет приема	19,1		225	Кабинет заведующего отделением ЧЗД	22,0	
213б	Кабинет приема	14,1		226	Кабинет врача. Кабинет заб.отделения	13,6	
213в	Кабинет приема	14,3		227	Кабинет централизованной выписки льготных рецептов с приемной	18,5	
213г	Кабинет приема	16,7		228	Подсобное помещение	6,9	
213д	Кабинет приема	19,1		229	Санузел персонала с пом. уб. инб.	13,7	В4
214	Кабинет старшей медицинской сестры	11,8		230	Санузел для посетителей	16,2	В4
231	коридор	75,1					
232	коридор	118,8					
233	коридор	116,2					
234	холл	59,5					
235	Лестничная площадка	22,6					
236	Лестничная площадка	27,8					
237	Лестничная площадка	18,8					
238	Кабинеты уралога с эндоскопической манипуляцией	64,4					
<i>Итого</i>						1359,3	

ТЭП	
Общая площадь мед. помещений	904,3
Общая площадь мест общего пользования	385,8
Общая площадь вертикальных связей	75,4
Общая площадь этажа	1365,5

Изм.	Колуч.	Лист	№ док.	Подпись	Дата
План абонентской сети структурированной кабельной системы на 2 этаже					
			Стадия	Лист	Листов