


Мансарда. Серверная (пом. 310)

Поз.	Обозначение	Наименование	Кол.	Масса ед., кг	Примечание
1	TFL-428010-GMMM-BK	Напольный шкаф 19", 42U, стеклянная дверь, Ш800хВ2080хГ1000мм	1		
2	TLK-TERM-BK	Панель TLK с терморегулятором и датчиком, 19", 1U	1		
3	NMC-OK600-2	Кабельный организатор 19", 1U, метал., глубина колец 60 мм	2		
4	NMC-RP24UD2-1U-BK	Патч-панель 19", 1U, 24 порта, Кат.5е, RJ45/8P8C, T568A/B	1		

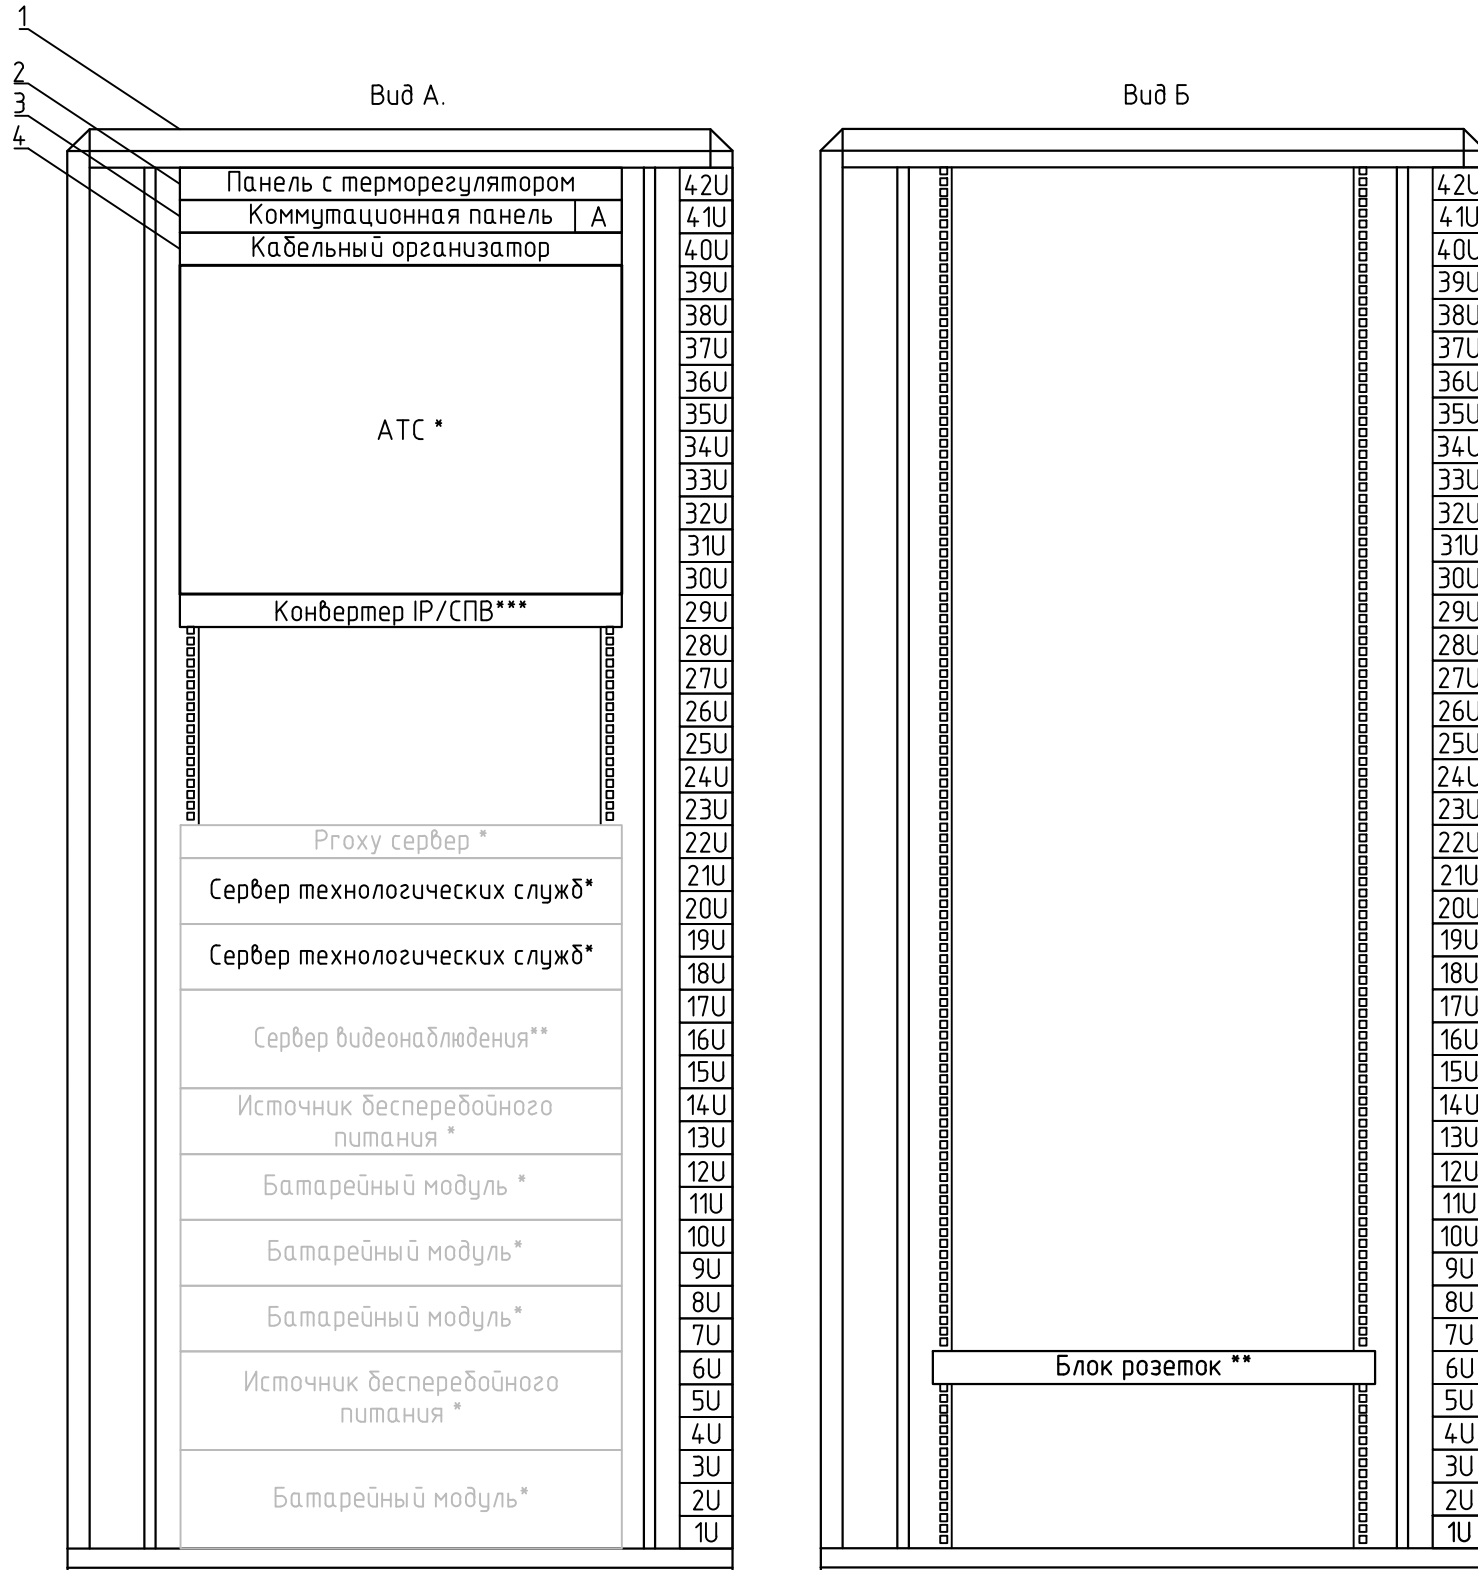

- * - Оборудование, предусмотренное в разделе ТЛ, ЛВС
- ** - Оборудование, предусмотренное в разделе СОТ
- *** - Оборудование, предусматривается провайдером

Изм.	Кол.уч.	Лист	№ док	Подпись	Дата			
						Стадия	Лист	Листов
Схема расположения оборудования в ШТК-2								

Согласовано

Взам. инв. №

Подп. и дата

Инв. № подл.