

МО "Златоустовский сельсовет" Селемджинского района Амурской области

Генеральный план Златоустовского сельсовета Селемджинского района

Карта ограничений и результатов комплексного анализа
М 1:5 000

Условные обозначения

- Границы**
- Граница поселений
- Жилая зона**
- Индивидуальная жилая зона
- Общественные зоны**
- Общественно-деловая зона
 - Зона общеобразовательных объектов
 - Зона объектов здравоохранения
 - Зона Спортивных объектов
 - Зона торговых предприятий
- Зона промышленных и коммунальных объектов**
- Зона коммунальных объектов
 - Зона промышленных предприятий
- Зона природных ландшафтов**
- Зона многолетних лесов
 - Улично-дорожная зона
- Зона объектов транспортной инфраструктуры**
- Зона дорожной сети
 - Зона водной территории и территории под водой

Территория п. Златоустовск



Охранные зоны линейных объектов

- Охранная зона линии ЛЭП 0.4 кВ.
- Охранная зона линии ЛЭП 10 кВ.
- Охранная зона линии ЛЭП 35 кВ.
- Зона санитарной охраны водопроводной башни
- Водоохранная зона водных территорий
- Охранная зона автодороги.

Объекты утилизации

- Санитарно-защитная зона кладбища.
- Санитарно-защитная зона скотомогильника

Территория п. Ольгинск

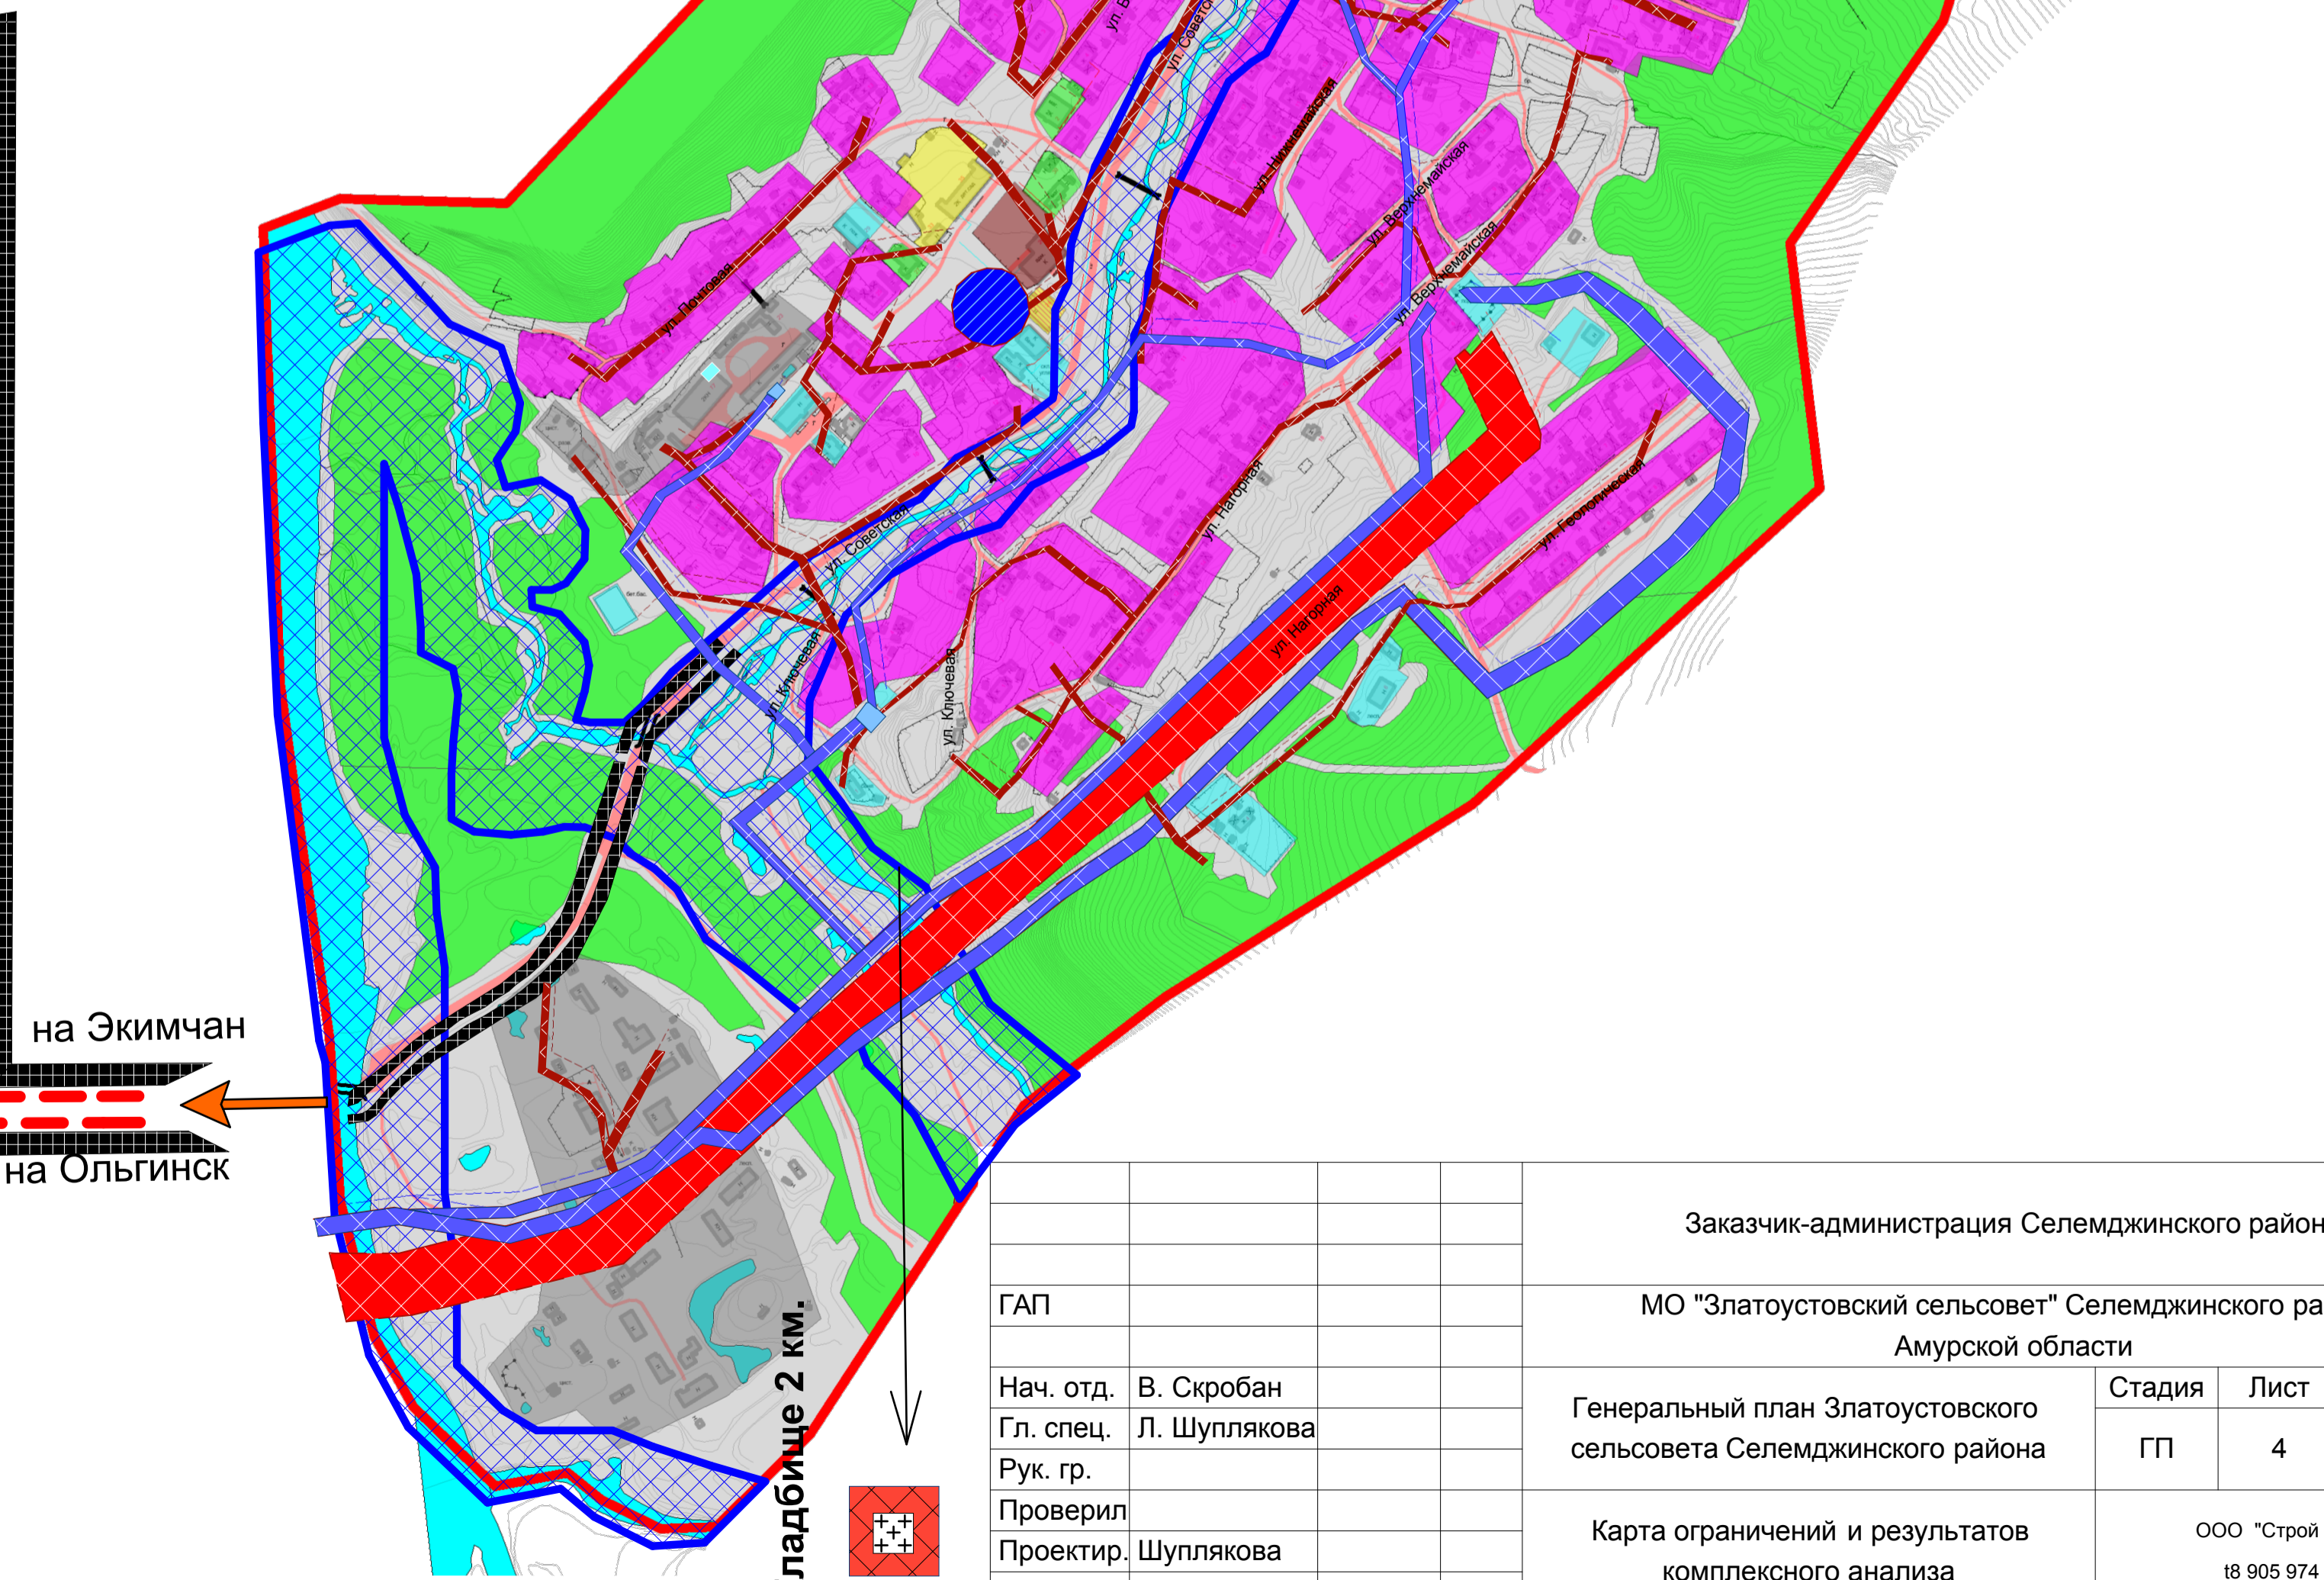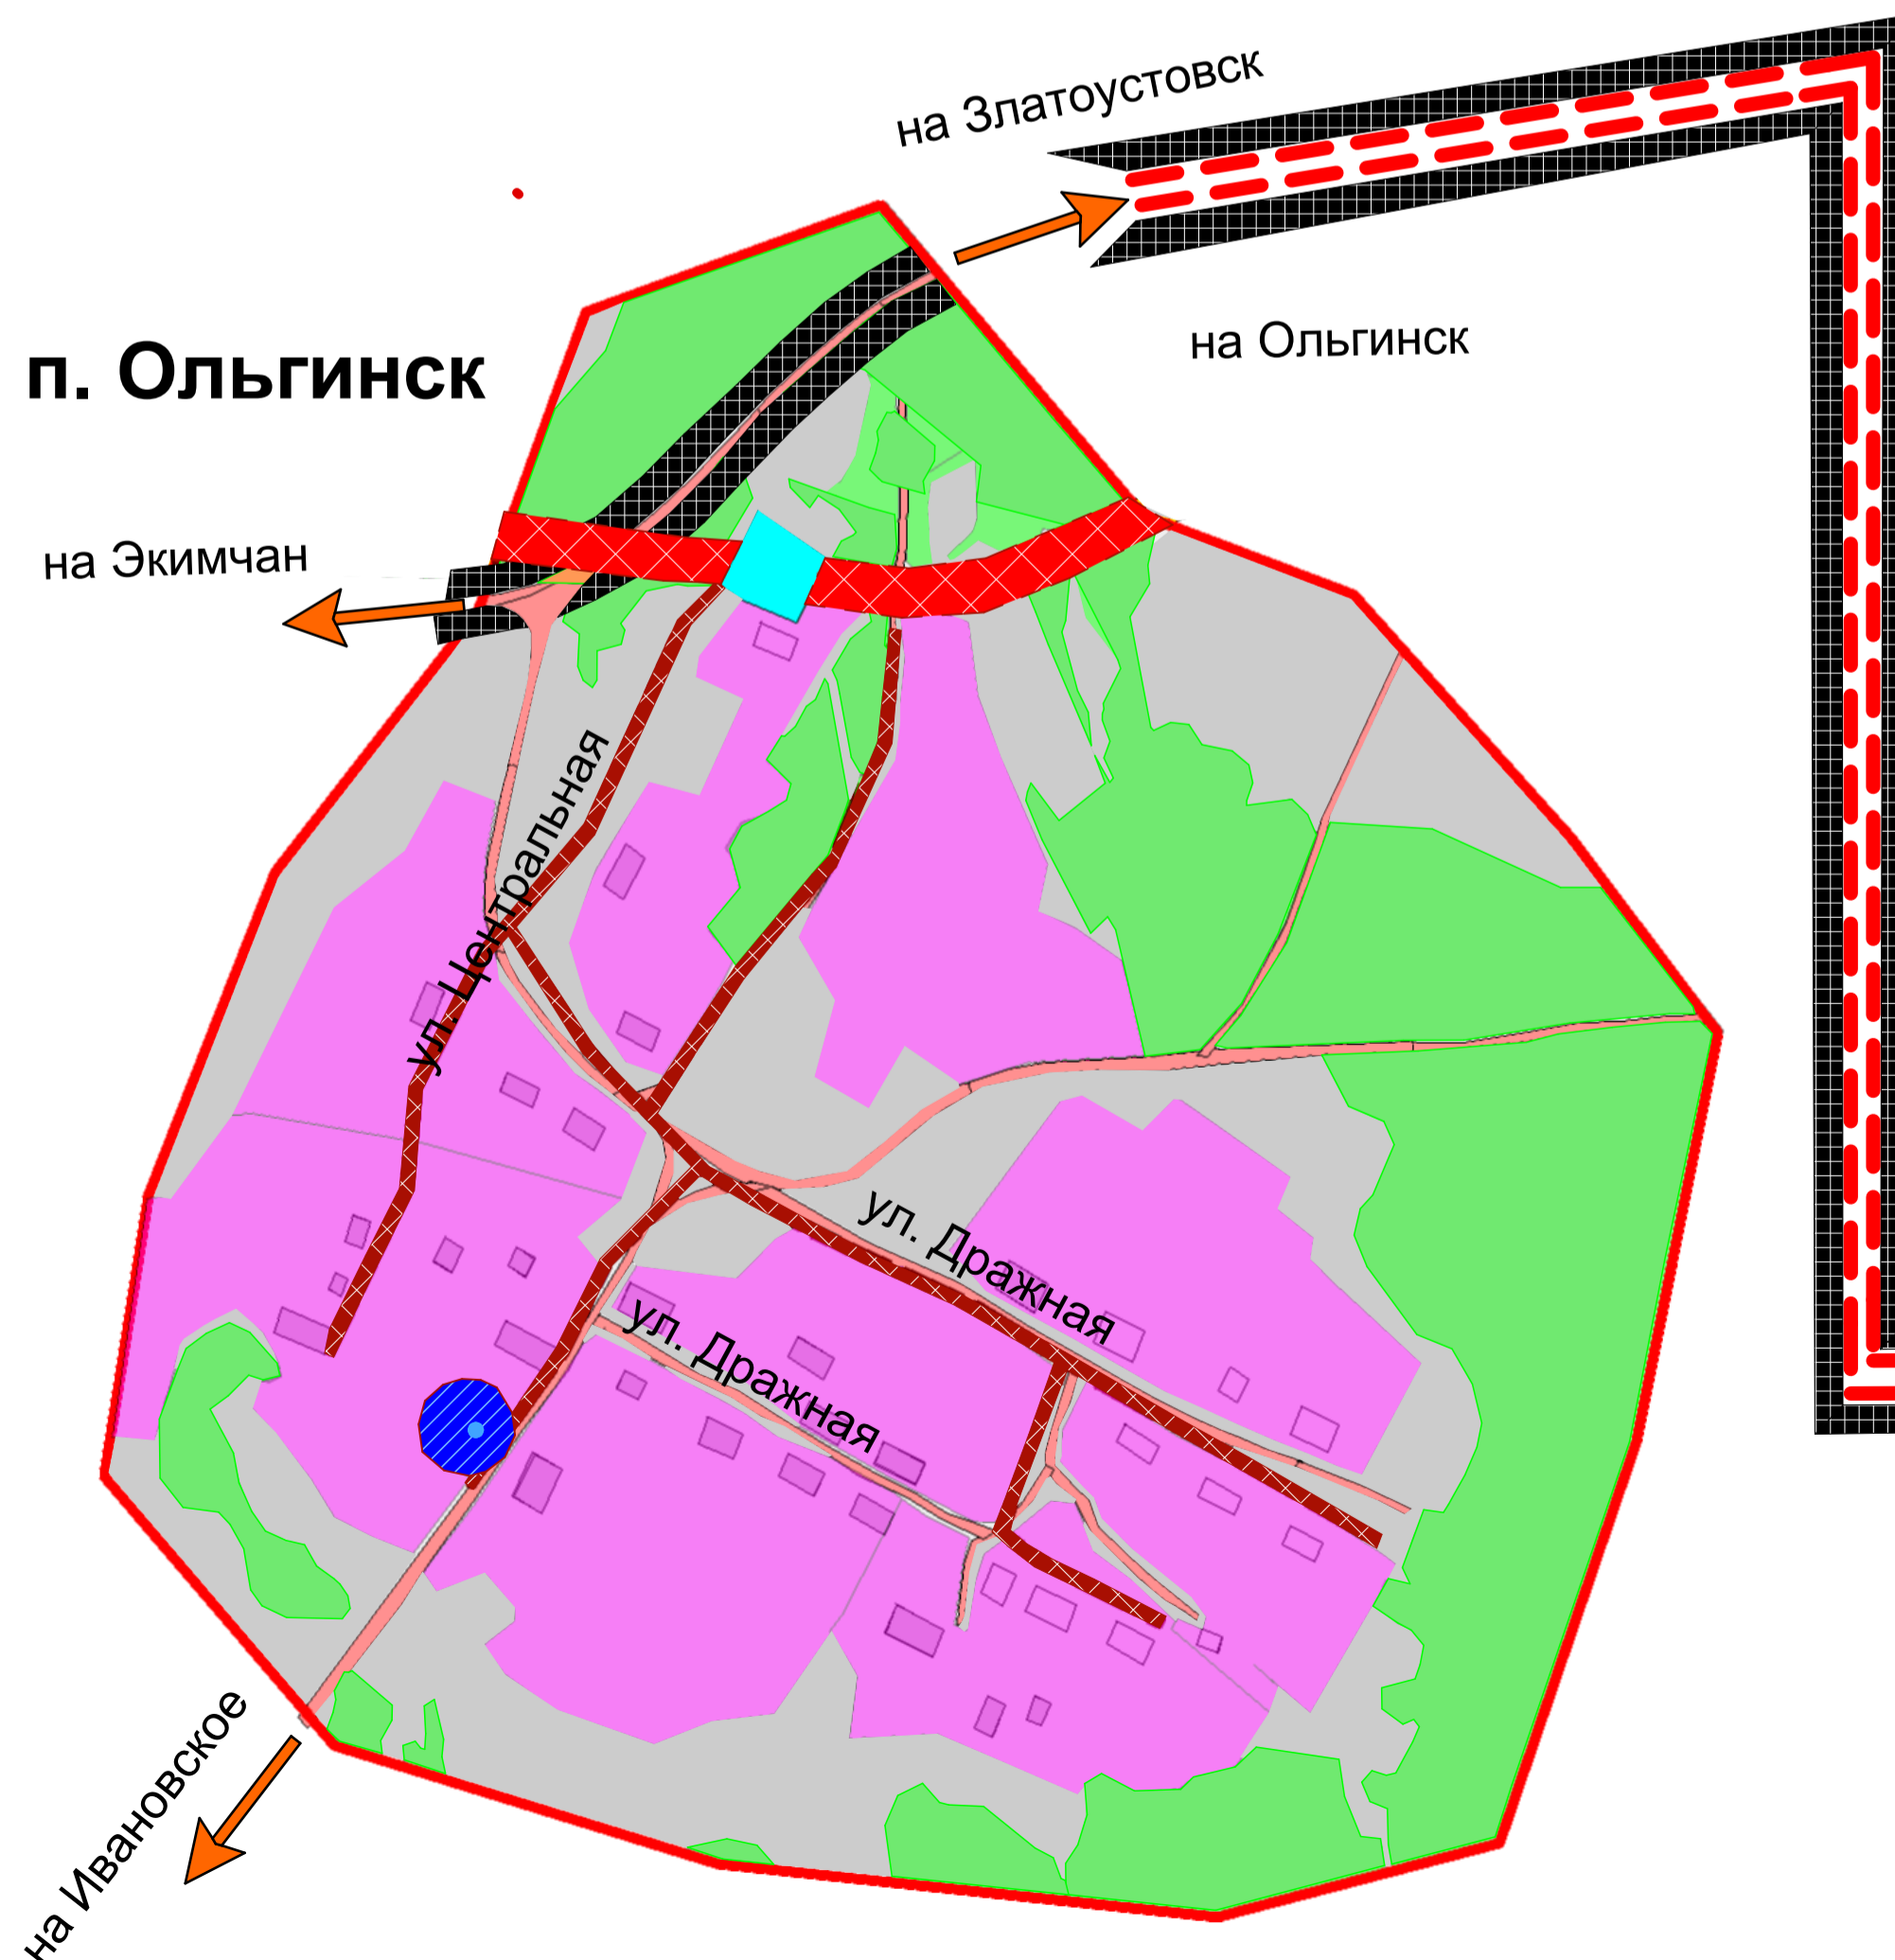

Заказчик-администрация Селемджинского района						
МО "Златоустовский сельсовет" Селемджинского района Амурской области						
ГАП				Стадия	Лист	Листов
Нач. отд.	В. Скробан			ГП	4	
Гл. спец.	Л. Шуплякова			Генеральный план Златоустовского сельсовета Селемджинского района		
Рук. гр.						
Проверил						
Проектир.	Шуплякова			Карта ограничений и результатов комплексного анализа		
				ООО "Строй Проект" 18 905 974 37 25		